
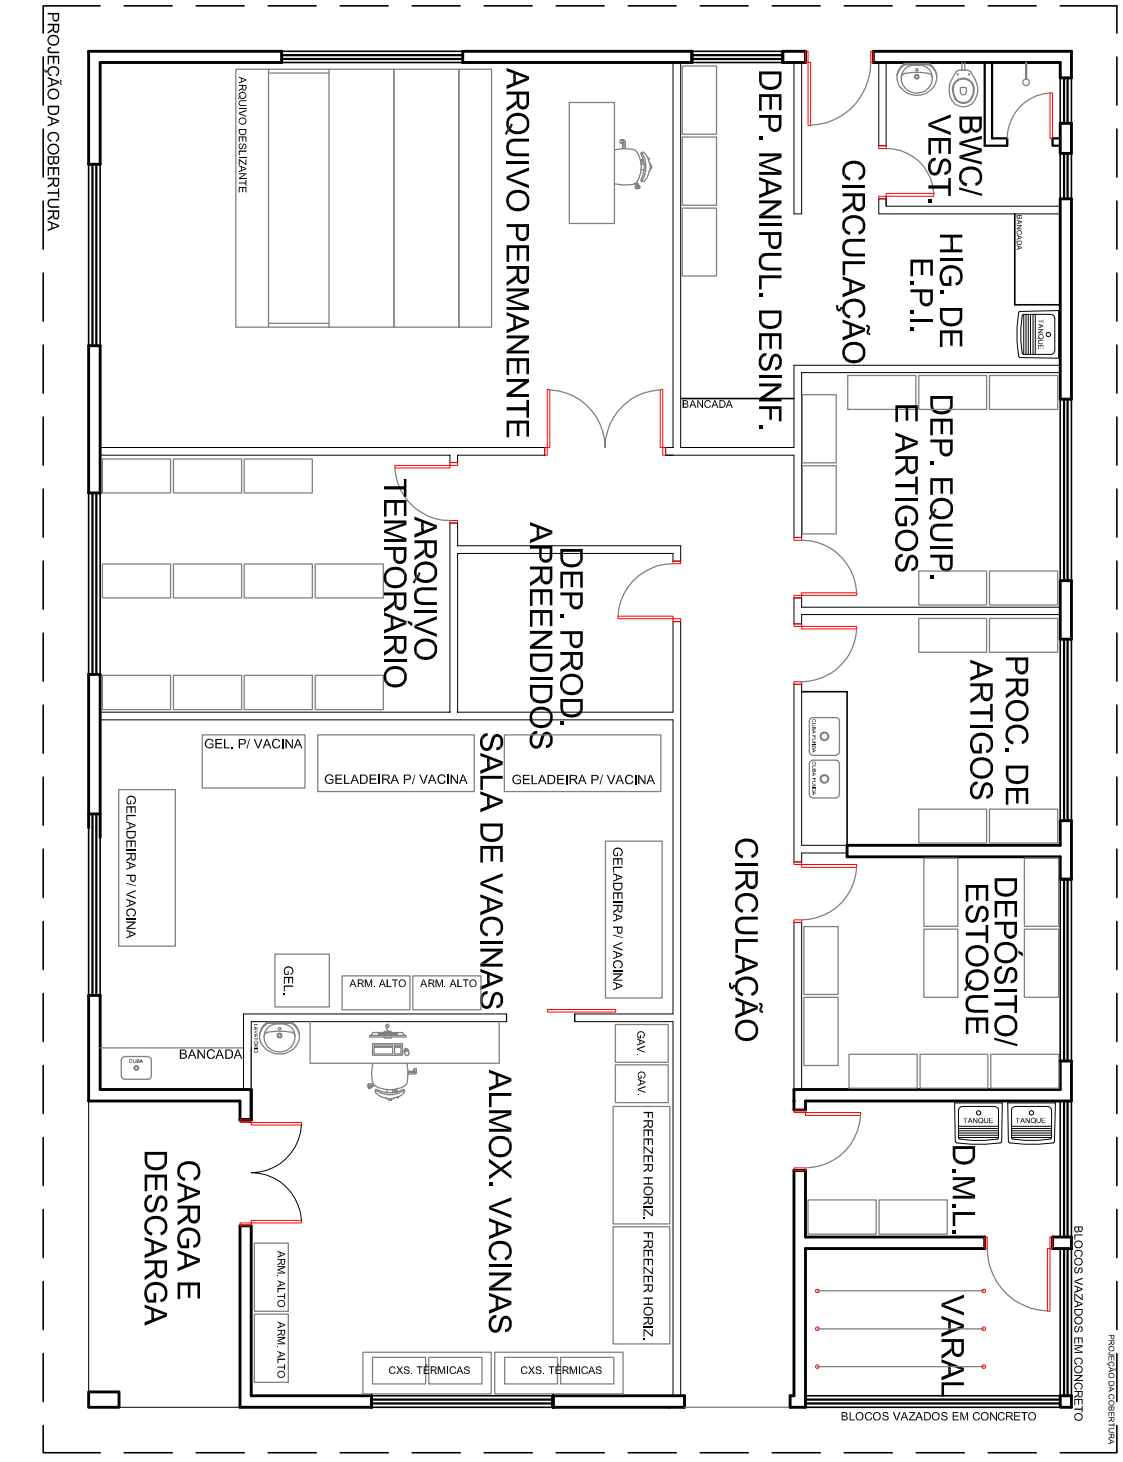


CORTE

ESCALA 1:50

1

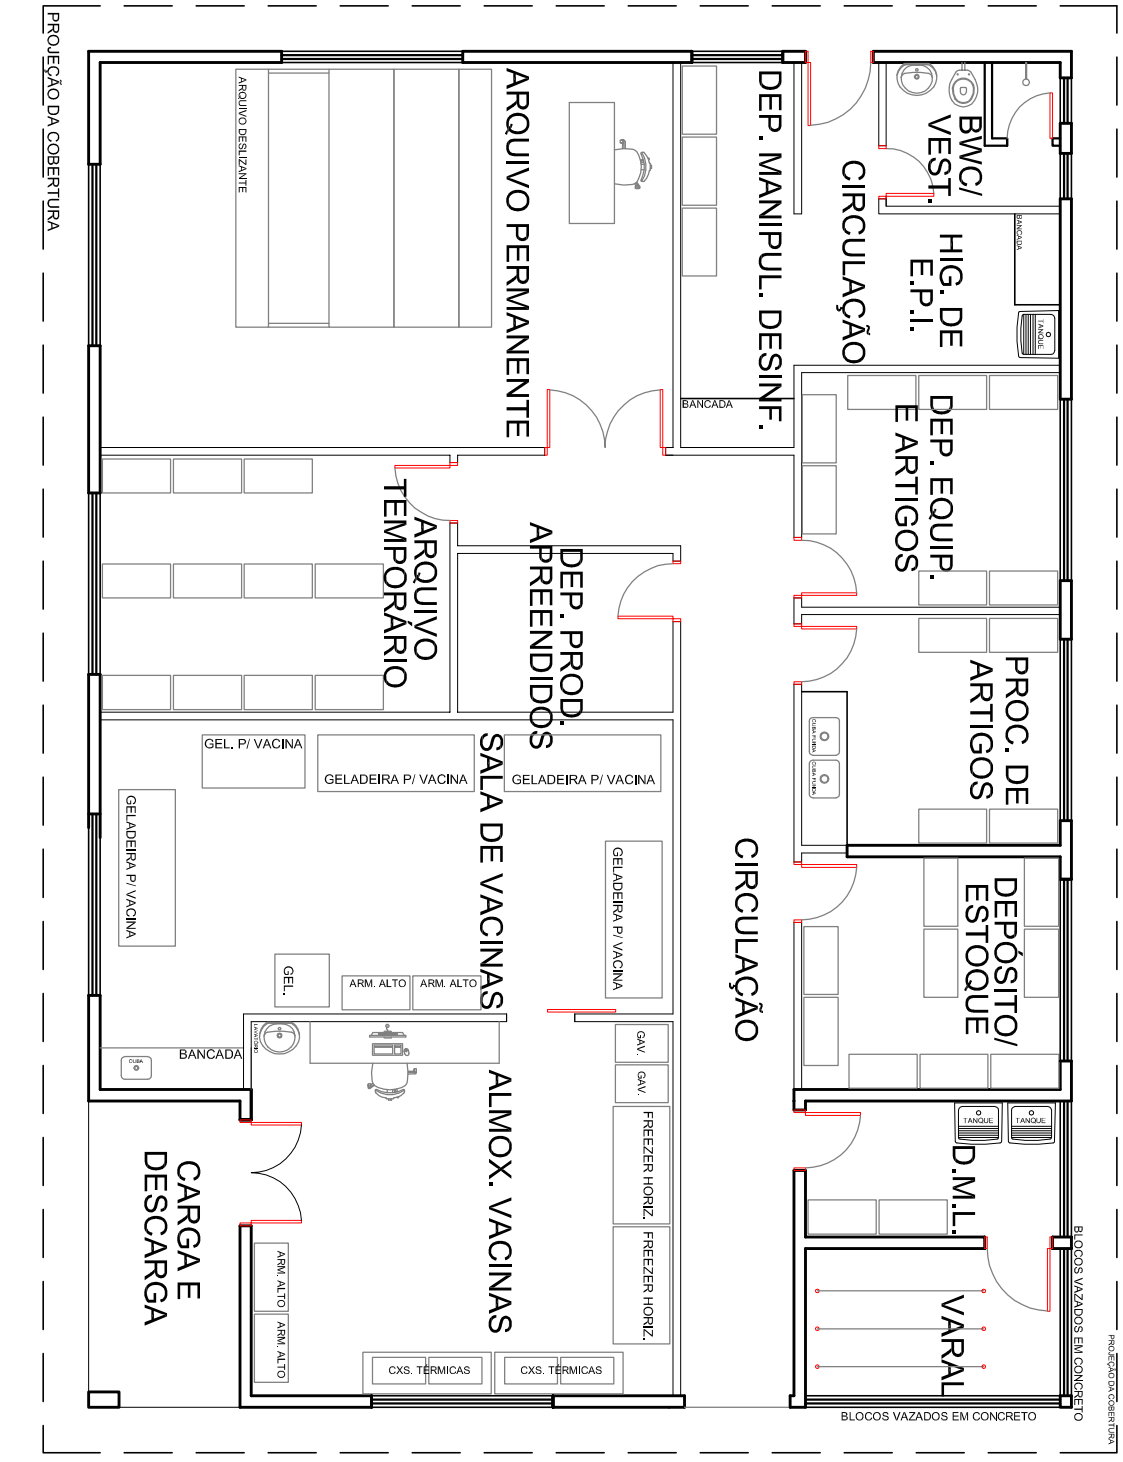

LEGENDA DE REVESTIMENTOS	
TIPO	SÍMBOLO
PISO	① PISO CERÂMICO 45x45cm PEI V MAXIMUS WHITE MARCA CECISRA OU SIMILAR
	② PISO EM CONCRETO DESMOLDADO
	③ PISO EM TÁCO DE MADEIRA DE 1EL. 7x21cm
PAREDE	① PINTURA ACRÍLICA SEMBRILHO NA COR BRANCO
	② AZULEJO 20x20 cm NA COR BRANCA
	③ REVESTIMENTO EXTERNO EM GRAFIATO COM PINTURA NA COR AREIA
	④ REVESTIMENTO EXTERNO EM GRAFIATO COM PINTURA NA COR MARROM
TEITO	△ LAJE EM CONCRETO C/PINTURA ACRÍLICA SEMBRILHO NA COR BRANCA

RELACÃO DE ESQUADRIAS - PORTAS					
Tipo	LARGURA	ALTURA	m2	QUANT.	MATERIAL / SISTEMA
P1	0,80	1,80	1,48	01	PORTA INTERNA, MADEIRA LISA - 01 FOLHA /ABRIR
P2	0,70	2,10	1,47	01	PORTA INTERNA, MADEIRA LISA - 01 FOLHA /ABRIR
P3	0,80	2,10	1,68	06	PORTA INTERNA, MADEIRA LISA - 01 FOLHA /ABRIR
P4	0,90	2,10	1,89	01	PORTA INTERNA, MADEIRA LISA - 01 FOLHA /ABRIR
P5	0,90	2,10	1,89	01	PORTA INTERNA, MADEIRA LISA - 01 FOLHA /ABRIR
P6	0,90	2,10	1,89	01	PORTA INTERNA, MADEIRA LISA - 01 FOLHA /ABRIR
P7	1,40	2,10	2,94	02	PORTA INTERNA, MADEIRA LISA - 01 FOLHA /CORRER
P8	1,60	2,10	3,36	01	PORTA INTERNA, MADEIRA LISA - 2 FOLHAS /ABRIR COM VISOR

MUNICÍPIO DE ARAUCÁRIA SECRETARIA MUNICIPAL DE PLANEJAMENTO - SMPL						
						
TÍTULO	PROJETO BÁSICO DE ARQUITETURA NOVA SEDE VIGILÂNCIAS BLOCO 02 - SERVIÇOS REFERENCIAL PLANTA BAIXA / CORTE AA / CORTE BB / LAYOUT / DETALHE GERADOR					
R\$P: "TÉCNICO PELO PROJETO"	MODIFICADO EM					
ANIE CAROLINE BORN	CAU A-45082-0 / / / / /					
R\$P: "TÉCNICO FIA OBRA"	/ / / / / /					
LOCAL	QUADRA	LOTE	ESCALA	DESENHO	DATA	TOTIA
FAZENDA VELHA			INDICADA	ACEPIRR	SET/14	07/09