


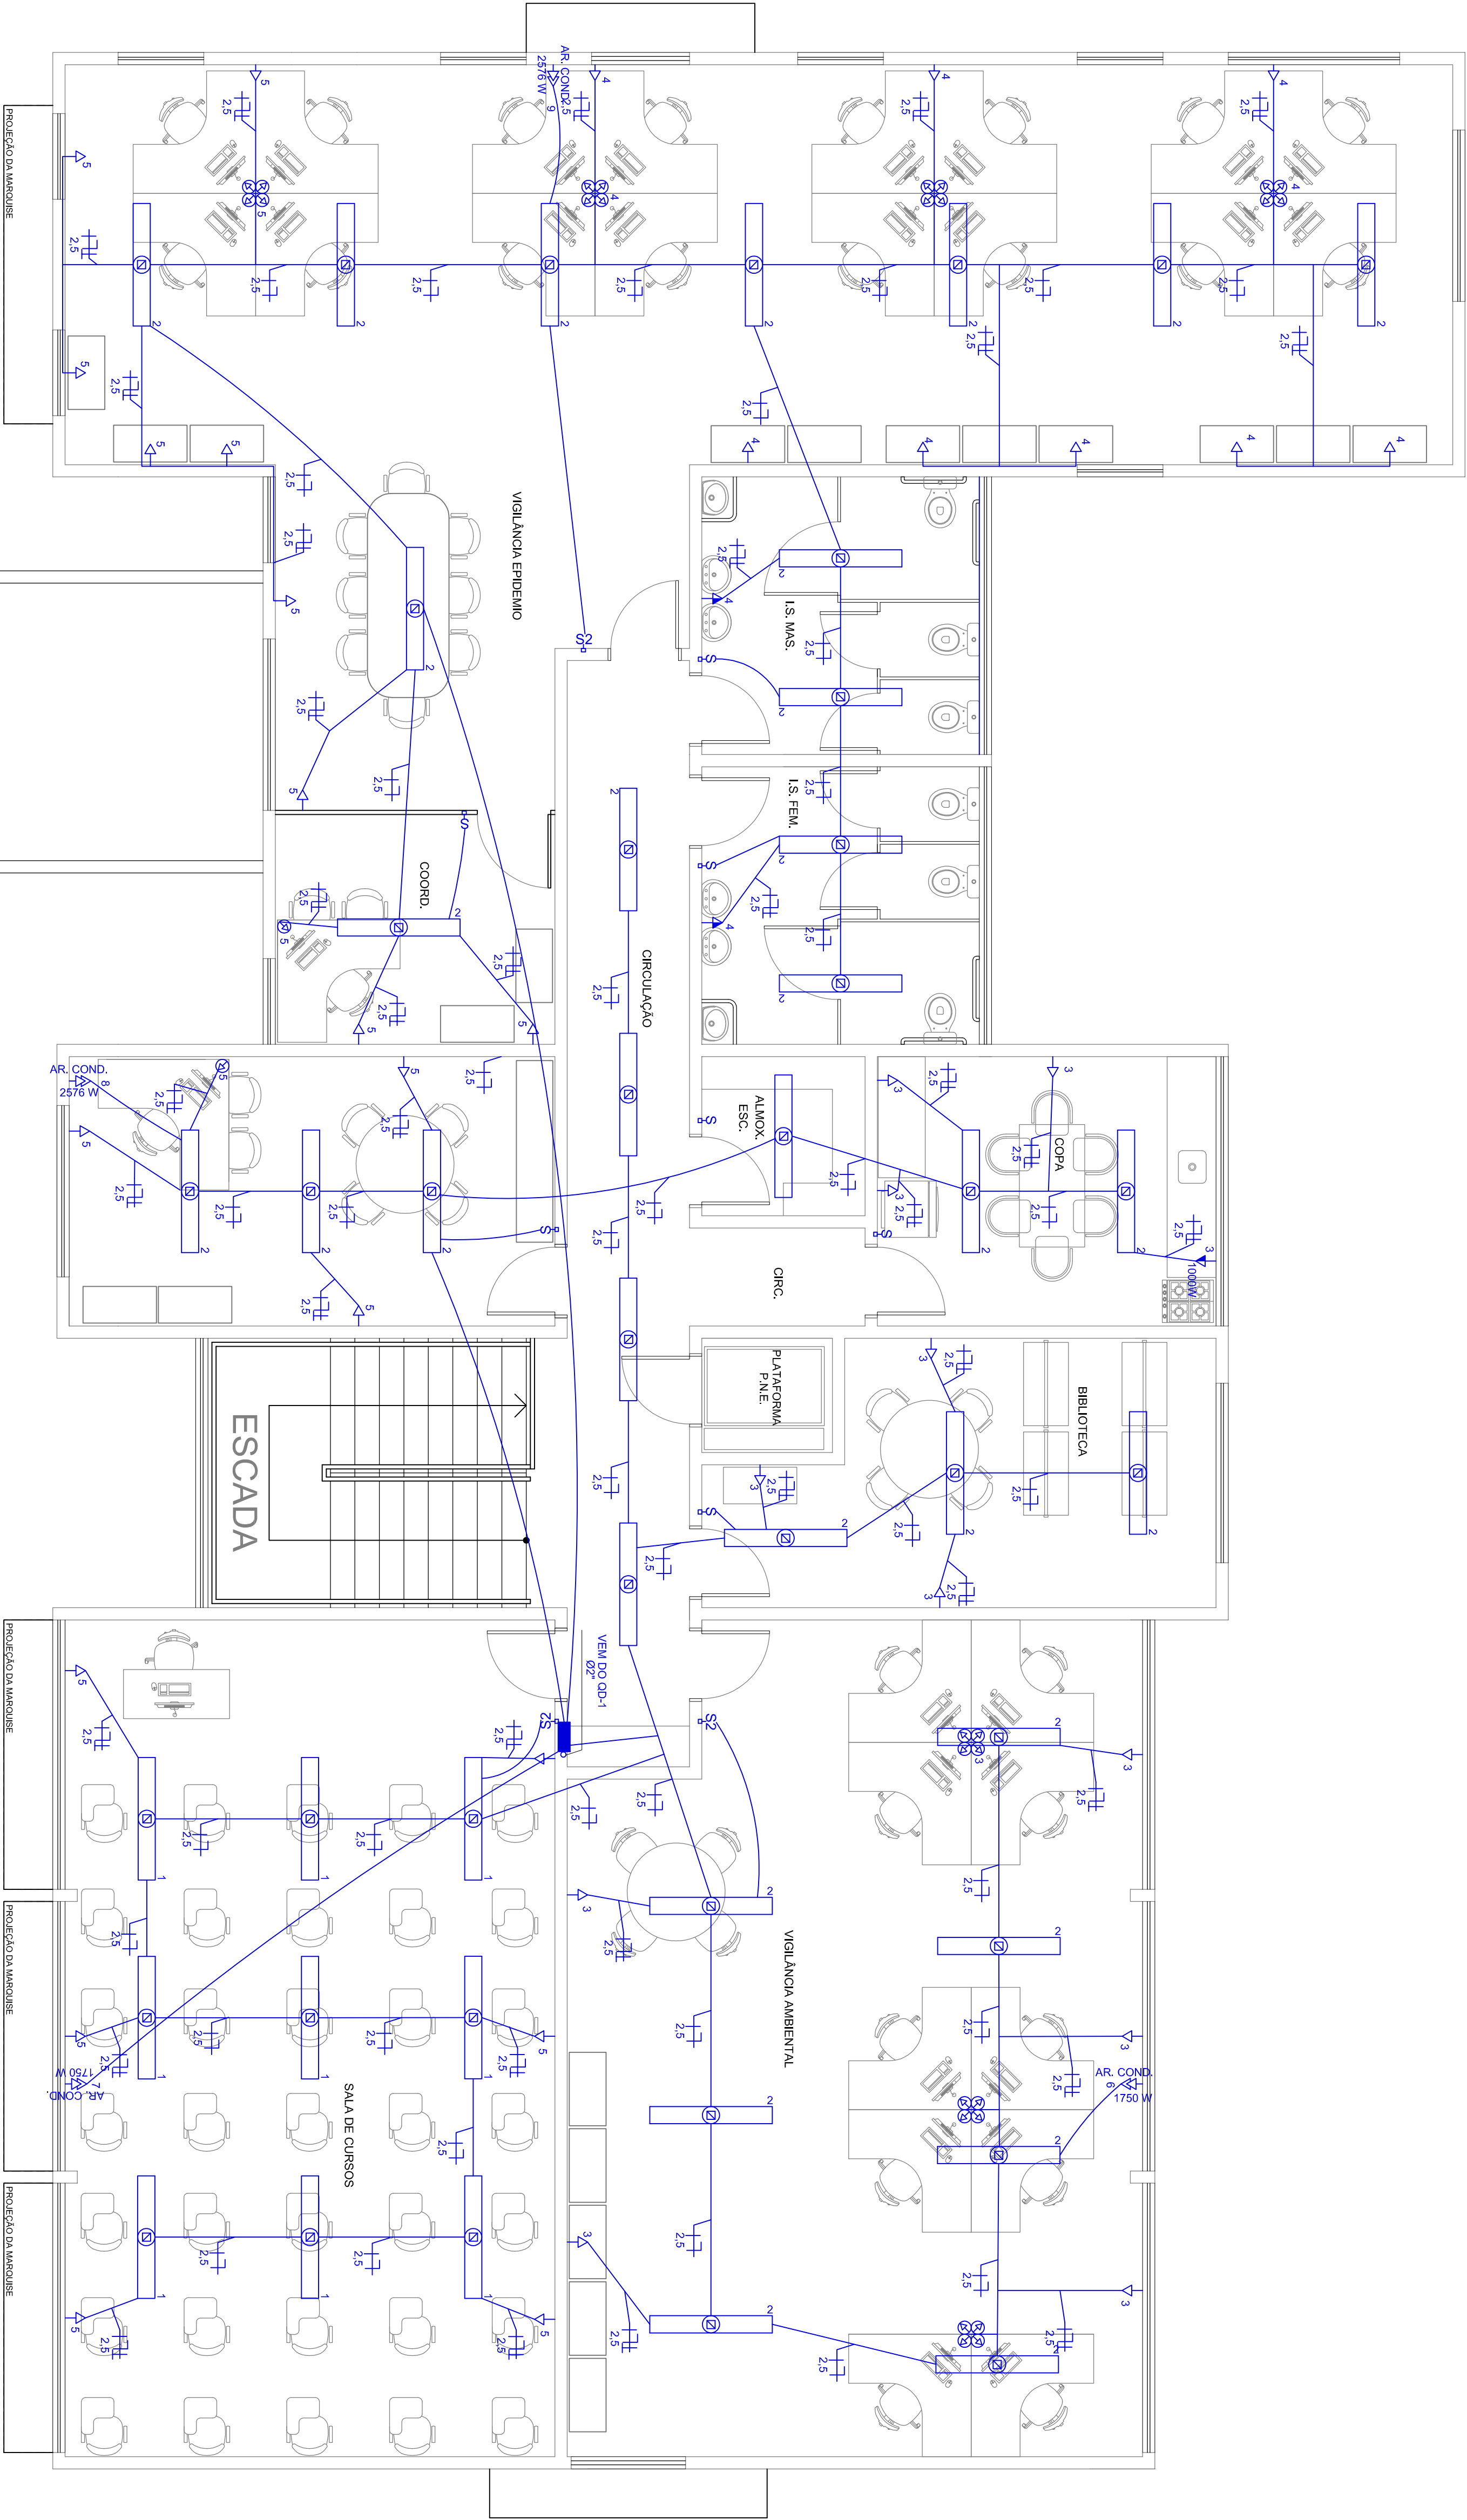

LAYOUT DO PAVIMENTO SUPERIOR - BLOCO 01 - ADMINISTRATIVO

ESCALA 1:100

MUNICÍPIO DE ARAUCÁRIA				FOLHA	
SECRETARIA MUNICIPAL DE OBRAS PÚBLICAS - SMOP				03/04	
NOVO PRÉDIO VIGILÂNCIA SANITÁRIA				/	
TÍTULO				/	
REFERENCIA				/	
PROJETO ELÉTRICO				/	
PLANTA BAIXA PAVIMENTO SUPERIOR BLOCO 01				/	
REQUERENTE				/	
PREFEITURA DO MUNICÍPIO DE ARAUCÁRIA				/	
RESP. TÉCNICO PELO PROJETO				/	
FABIO ALCEU FERNANDES				/	
LOCAL				/	
CAPELA VELHA				/	
QUADRA				/	
LOTE				/	
1/50				/	
ESCALA				/	
G.I.				/	
NOVEMBRO/15				/	
DATA				/	
03/04				/	

