


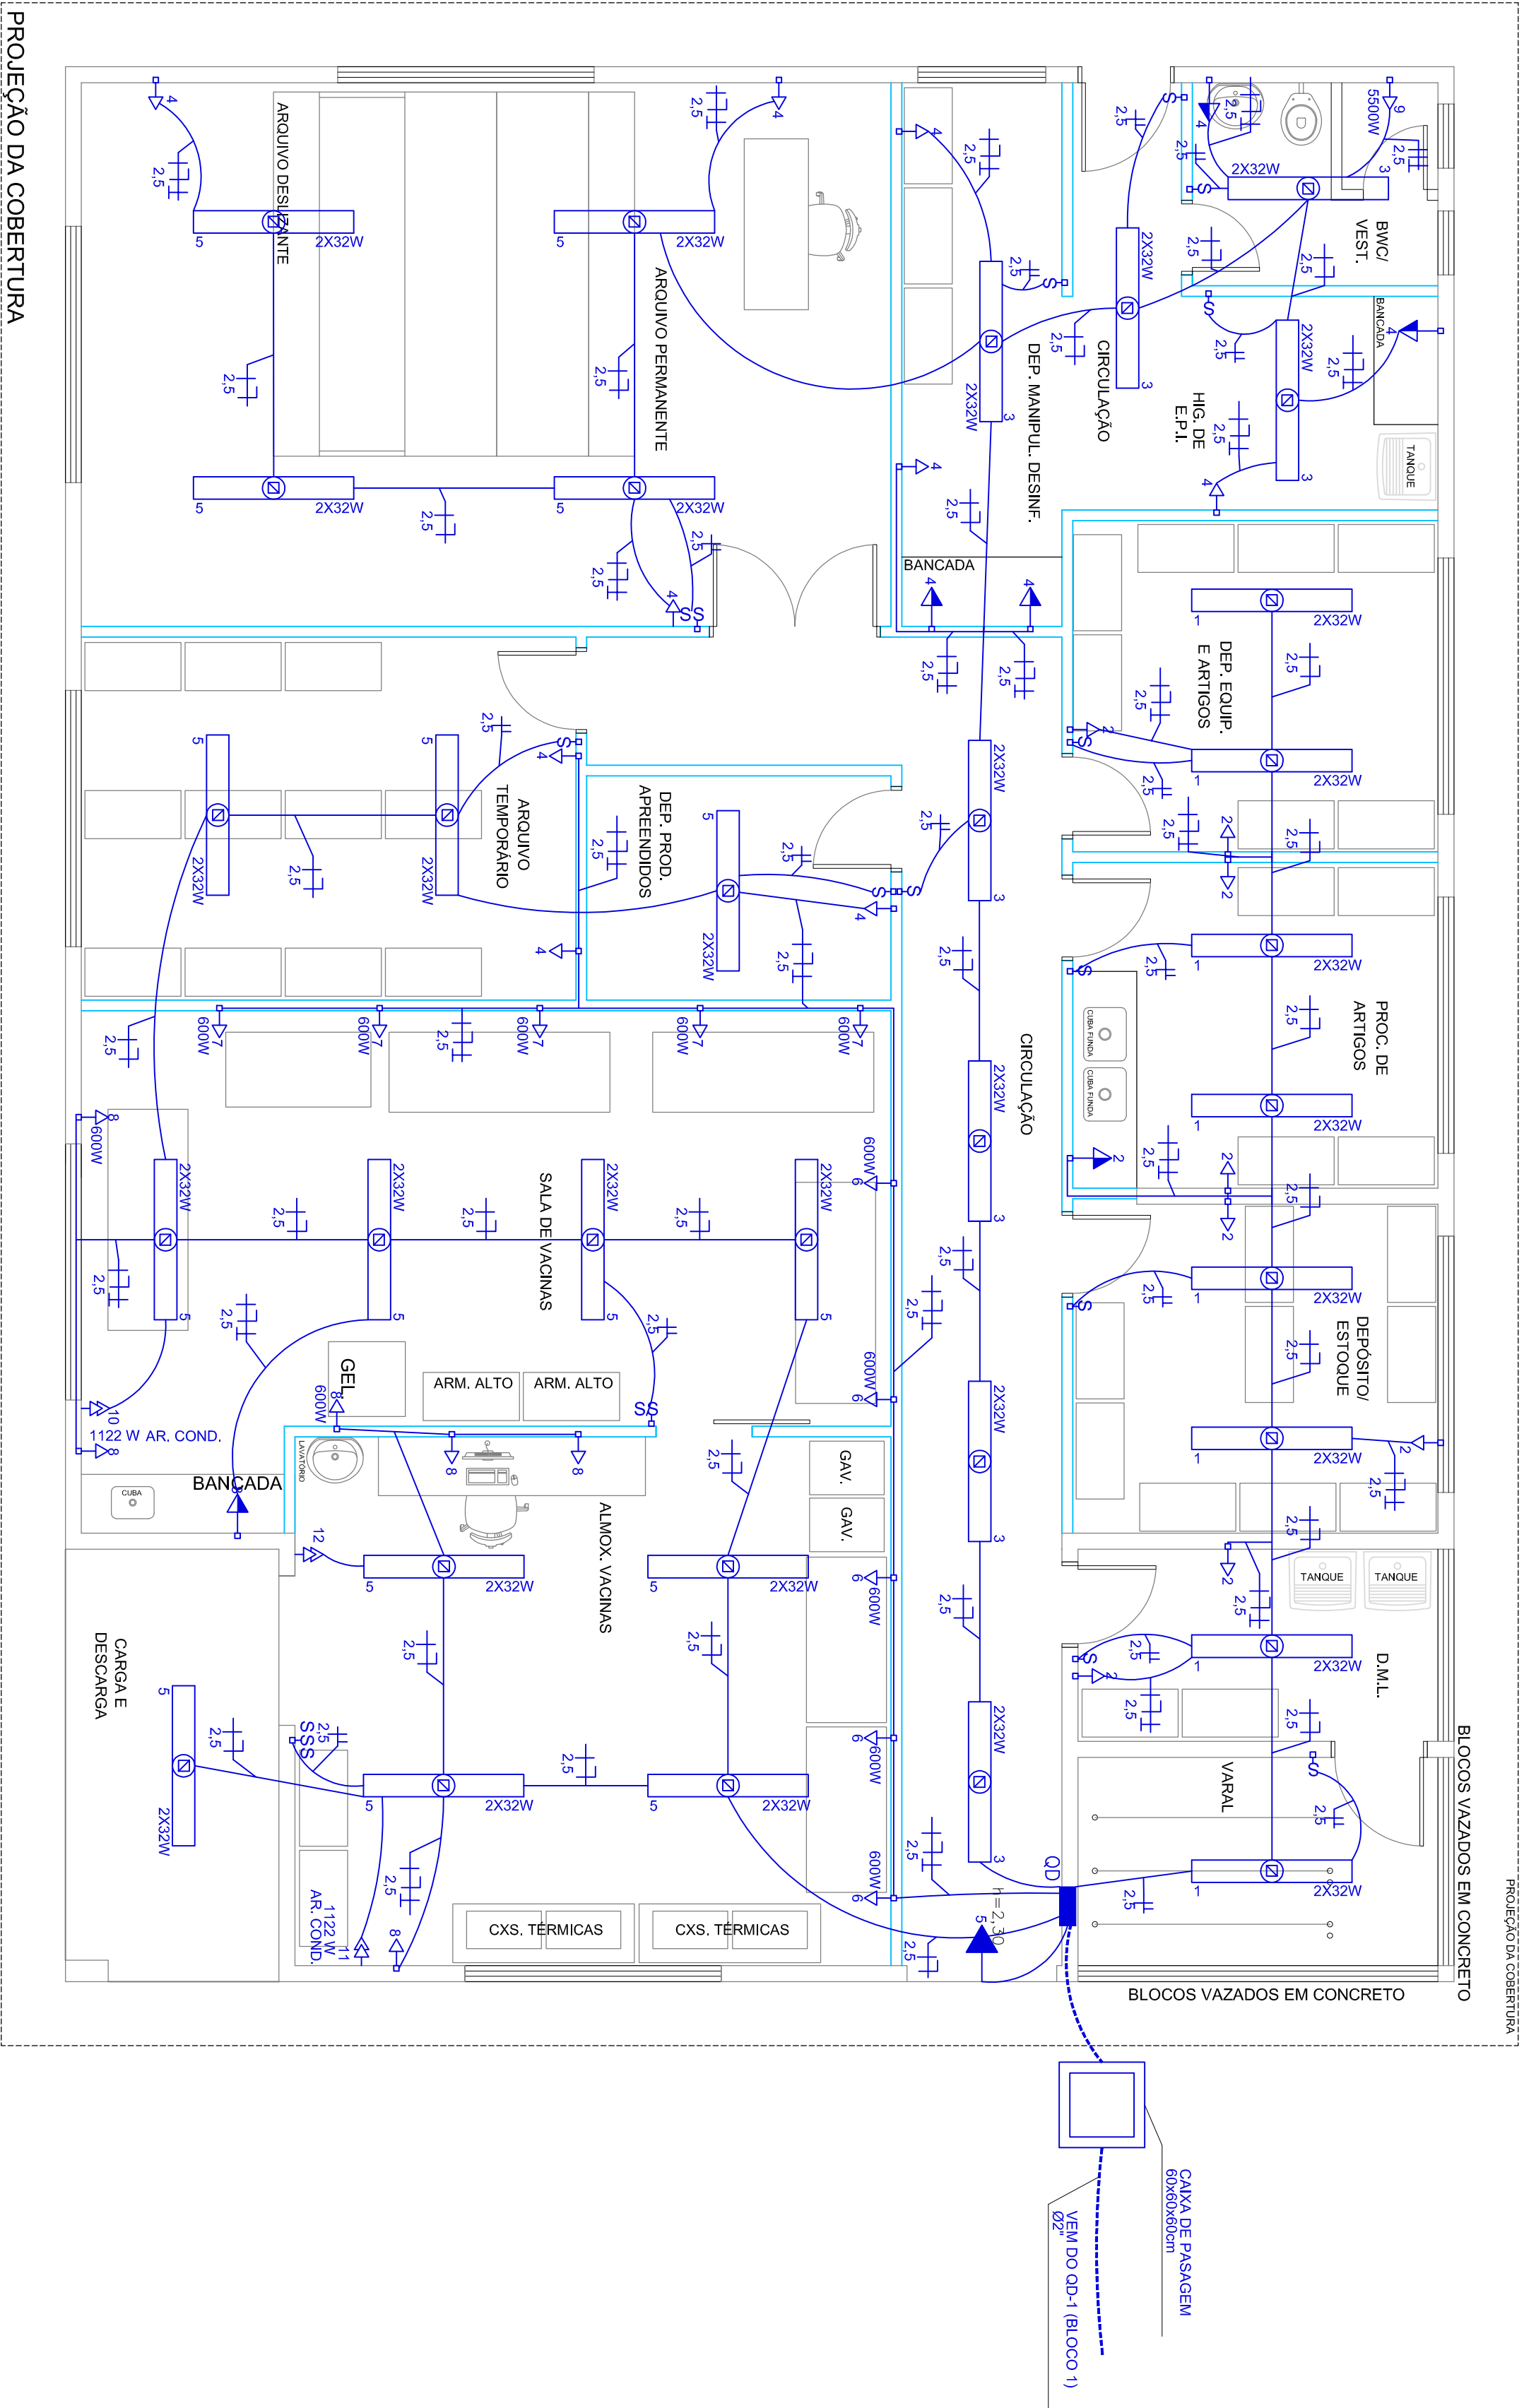

LAYOUT BLOCO 02 - SERVIÇOS

ESCALA 1:100

MUNICÍPIO DE ARAUCÁRIA				SECRETARIA MUNICIPAL DE OBRAS PÚBLICAS - SMOP			
TÍTULO				NOVO PRÉDIO VIGILÂNCIA SANITÁRIA			
REFERÊNCIA				PROJETO ELÉTRICO			
REQUERENTE				PLANTA BAIXA PAVIMENTO TÉRREO BLOCO 02			
PREFEITURA DO MUNICÍPIO DE ARAUCÁRIA				RESP. TÉCNICO PELO PROJETO			
FÁBIO ALCEU FERNANDES				CREA PR 73.222/D			
LOCAL				QUADRA			
CAPELA VELHA				LOTE			
				ESCALA			
				G.I.			
				DATA			
				NOVEMBRO/15			
				FOLHA			
				04/04			

