


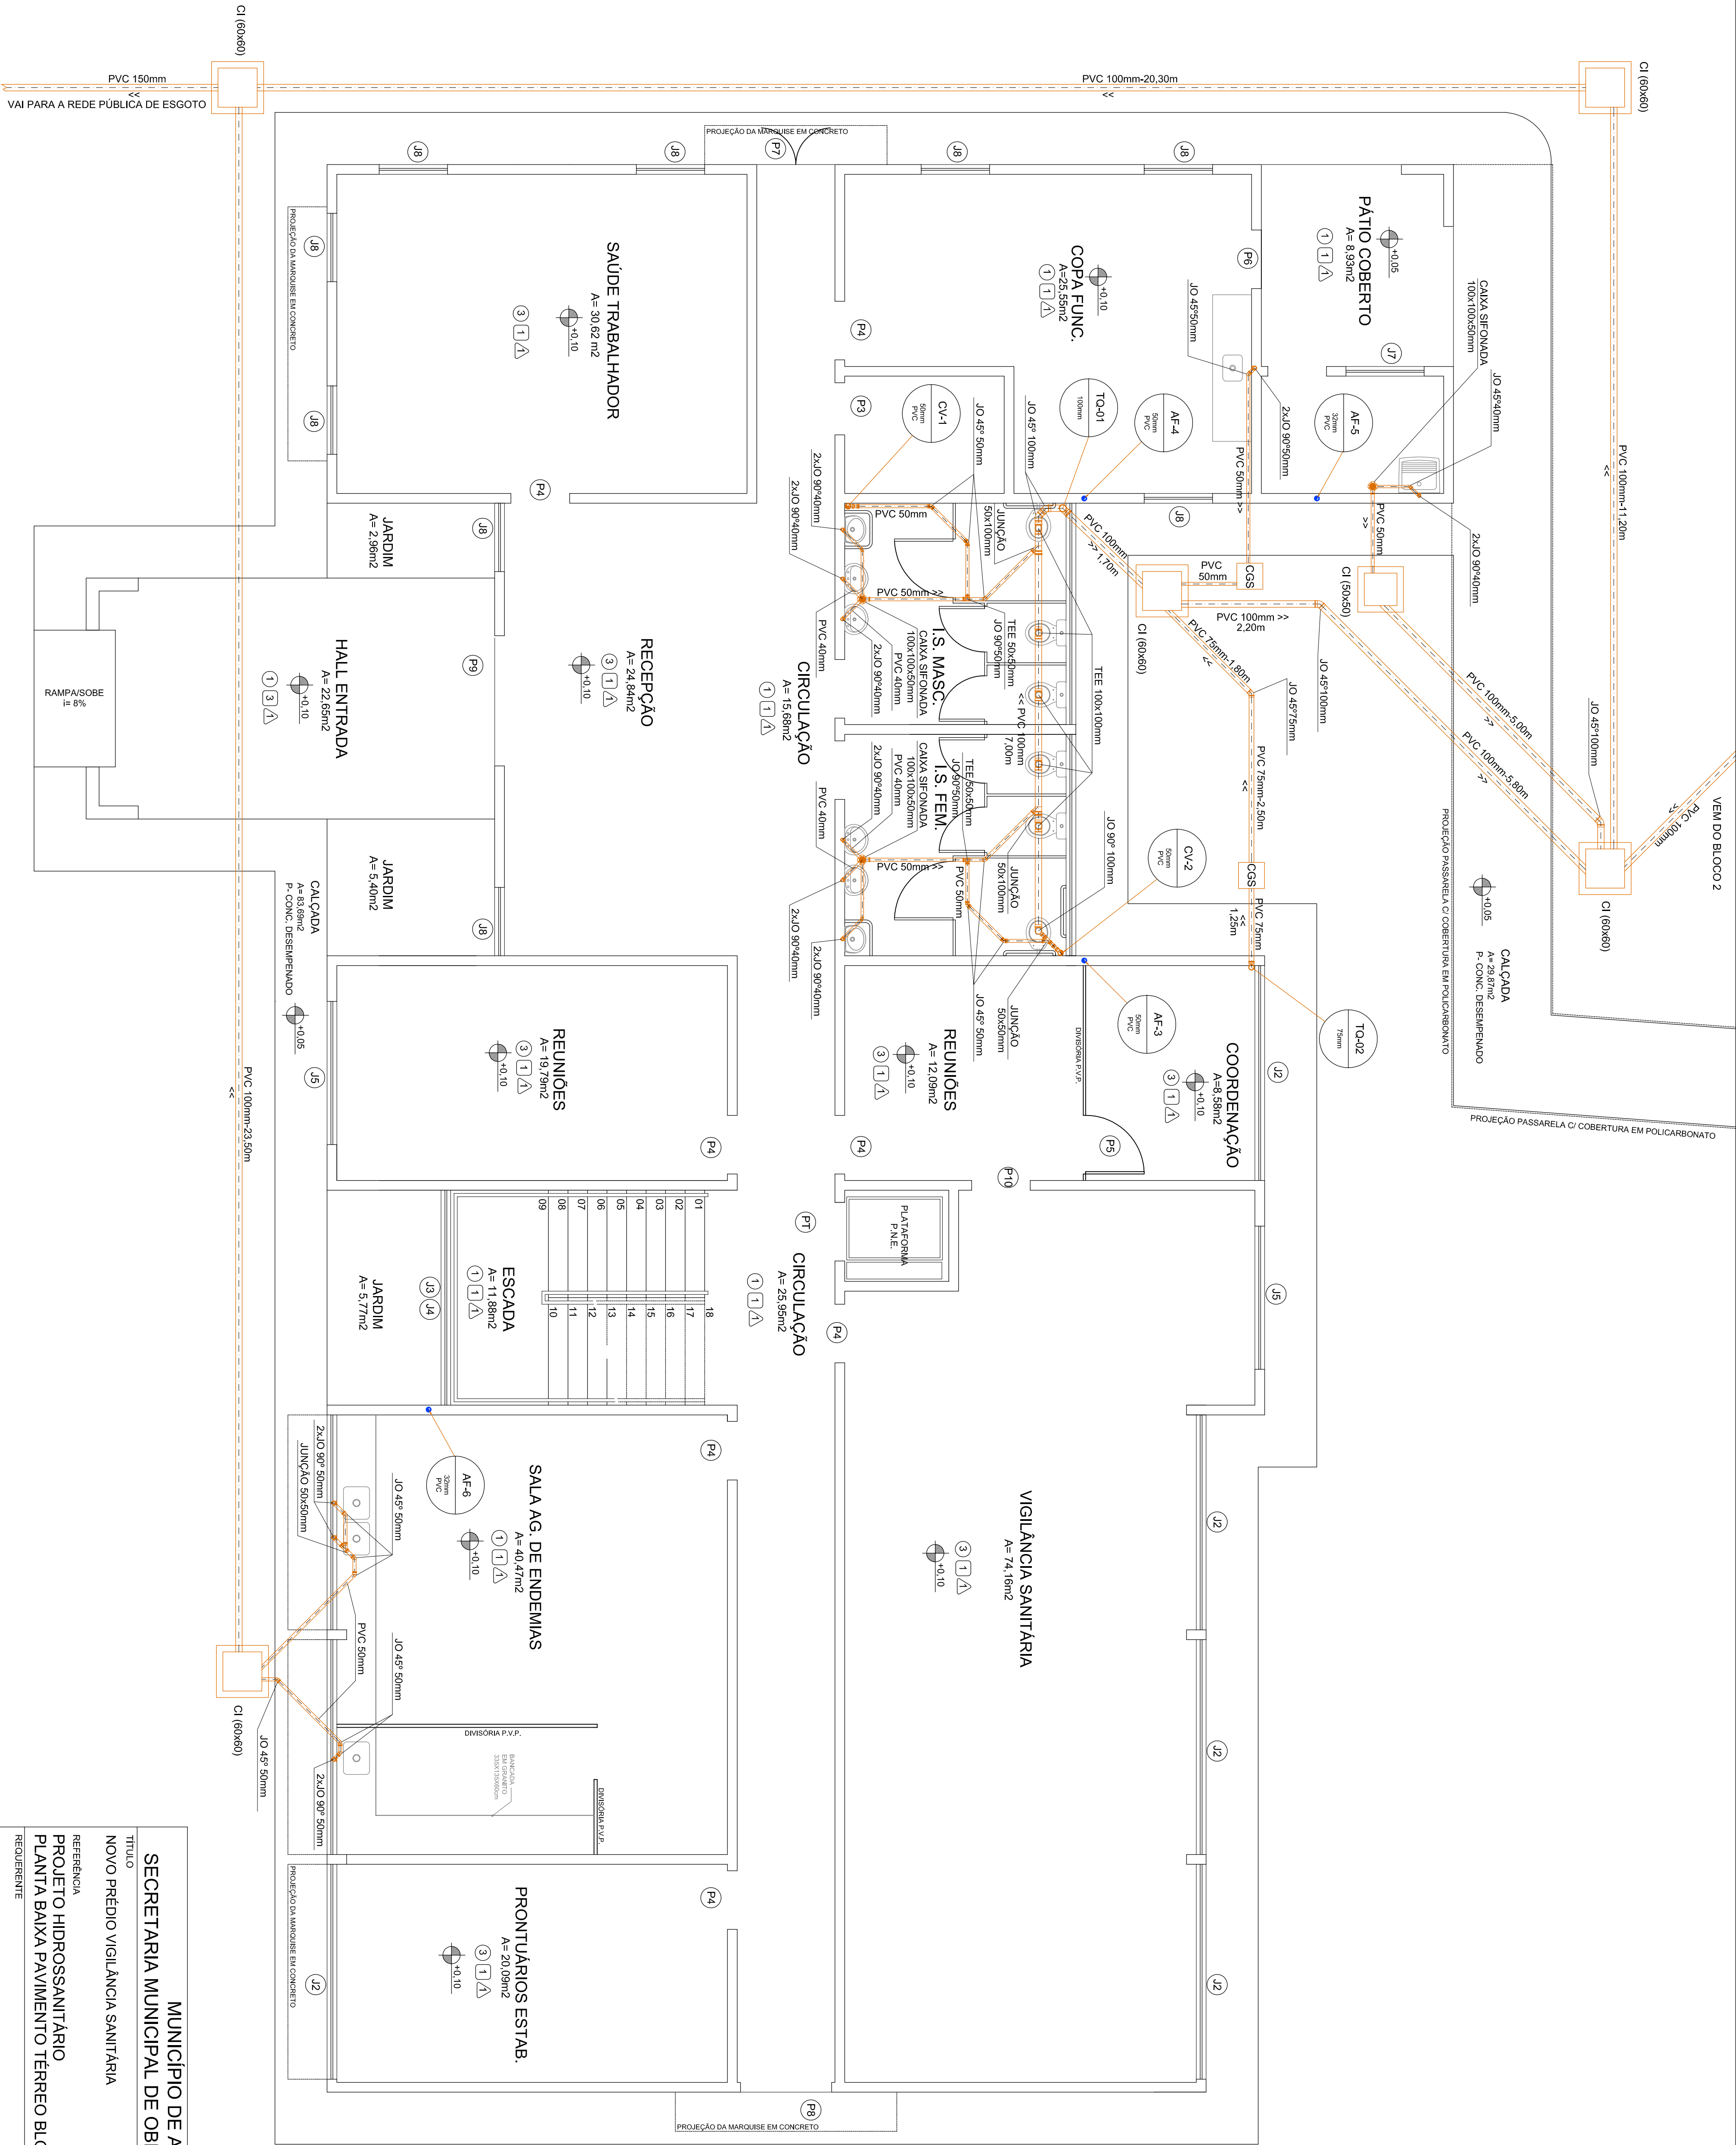

PLANTA DO PAVIMENTO TÉRREO - BLOCO 01 - ADMINISTRATIVO
ÁREA CONSTRUIDA: 411,03 m2
ESCALA 1:50

MUNICÍPIO DE ARAUCÁRIA			
SECRETARIA MUNICIPAL DE OBRAS PÚBLICAS - SMOP			
TÍTULO			
NOVO PRÉDIO VIGILÂNCIA SANITÁRIA			
REFERENCIA			
PROJETO HIDROSSANITÁRIO			
PLANTA BAIXA PAVIMENTO TÉRREO BLOCO 01			
REQUERENTE			
PREFEITURA DO MUNICÍPIO DE ARAUCÁRIA			
RESP. TÉCNICO PELO PROJETO			
FÁBIO ALCEU FERNANDES			
LOCAL			
CAPELA VELHA			
QUADRA			
LOTE			
1/50			
ESCALA			
FJ			
DESENHO			
OUTUBRO/15			
DATA			
FOLHA			
01/05			
MODIFICADO EM			
/ /			
/ /			
/ /			

