

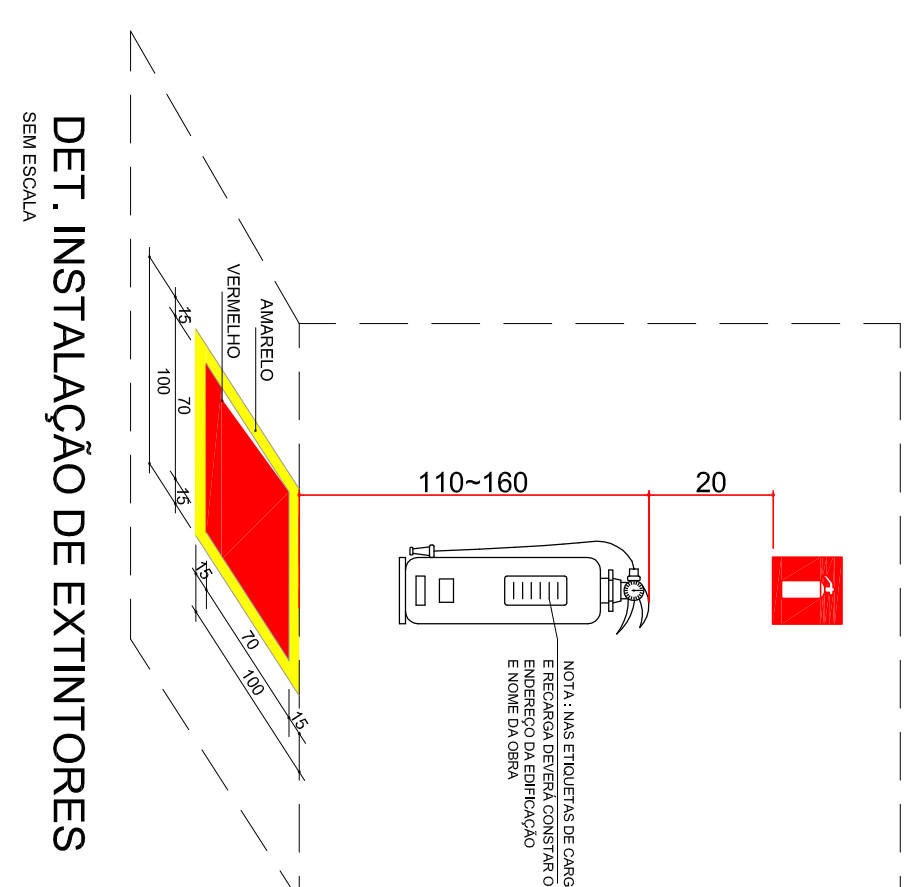
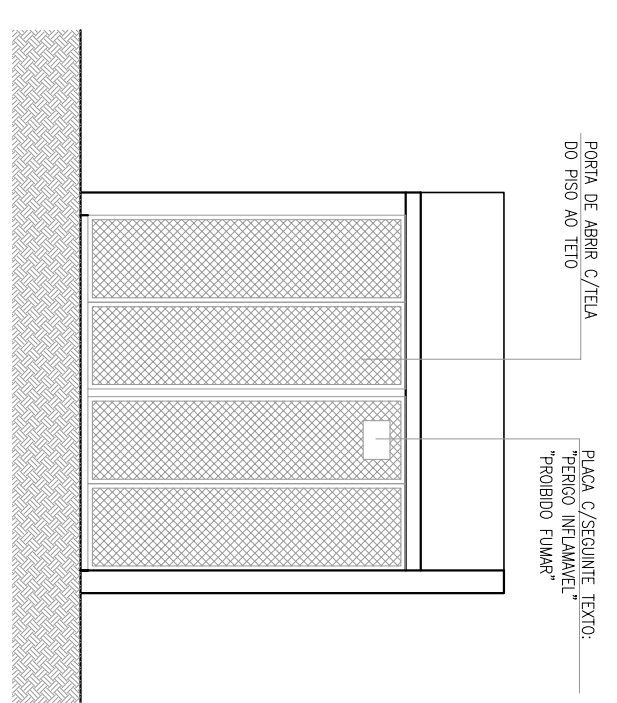
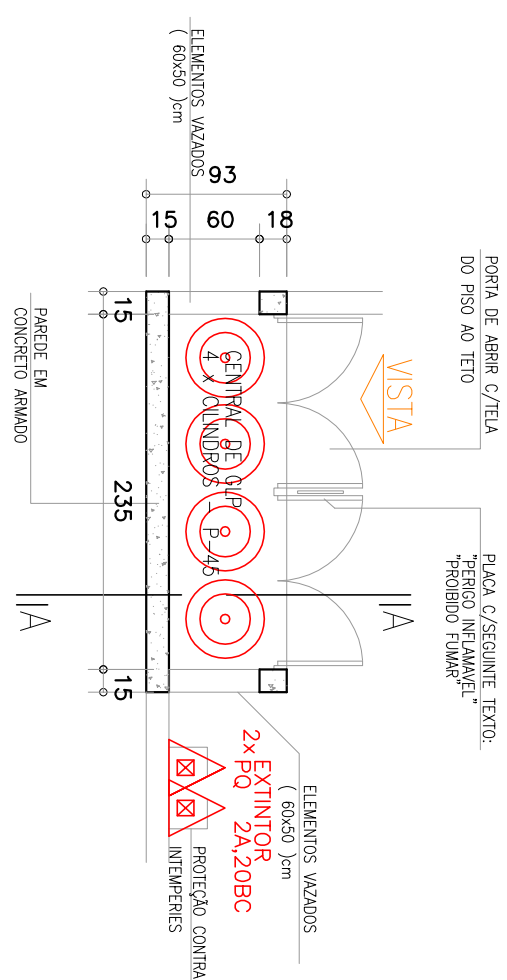
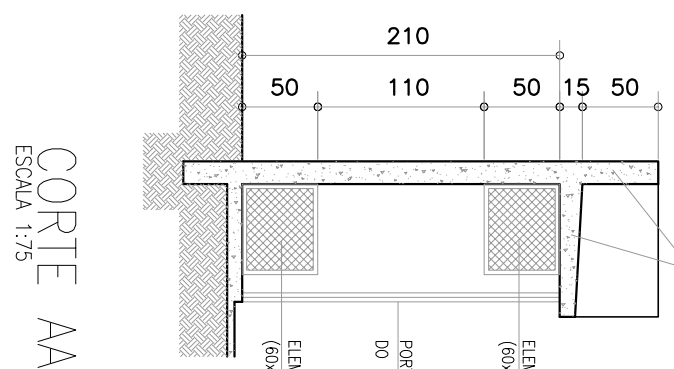
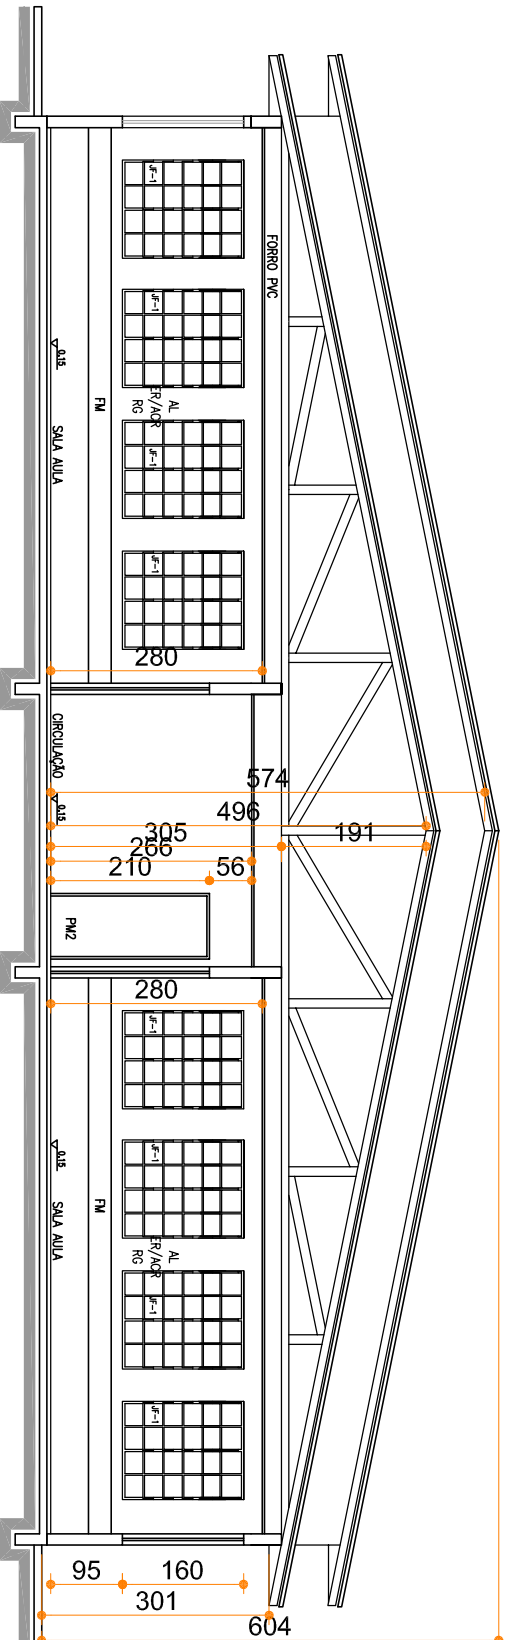
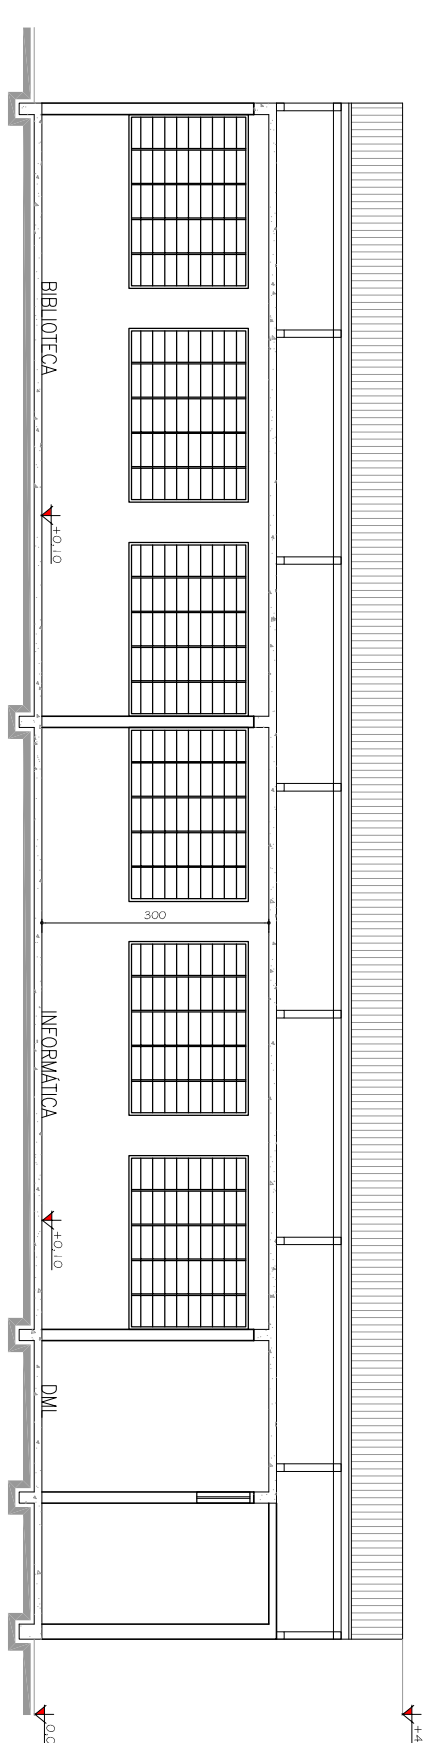
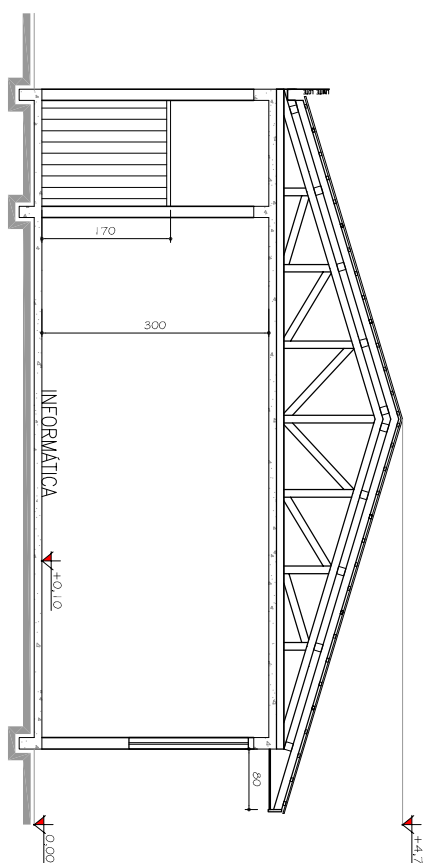
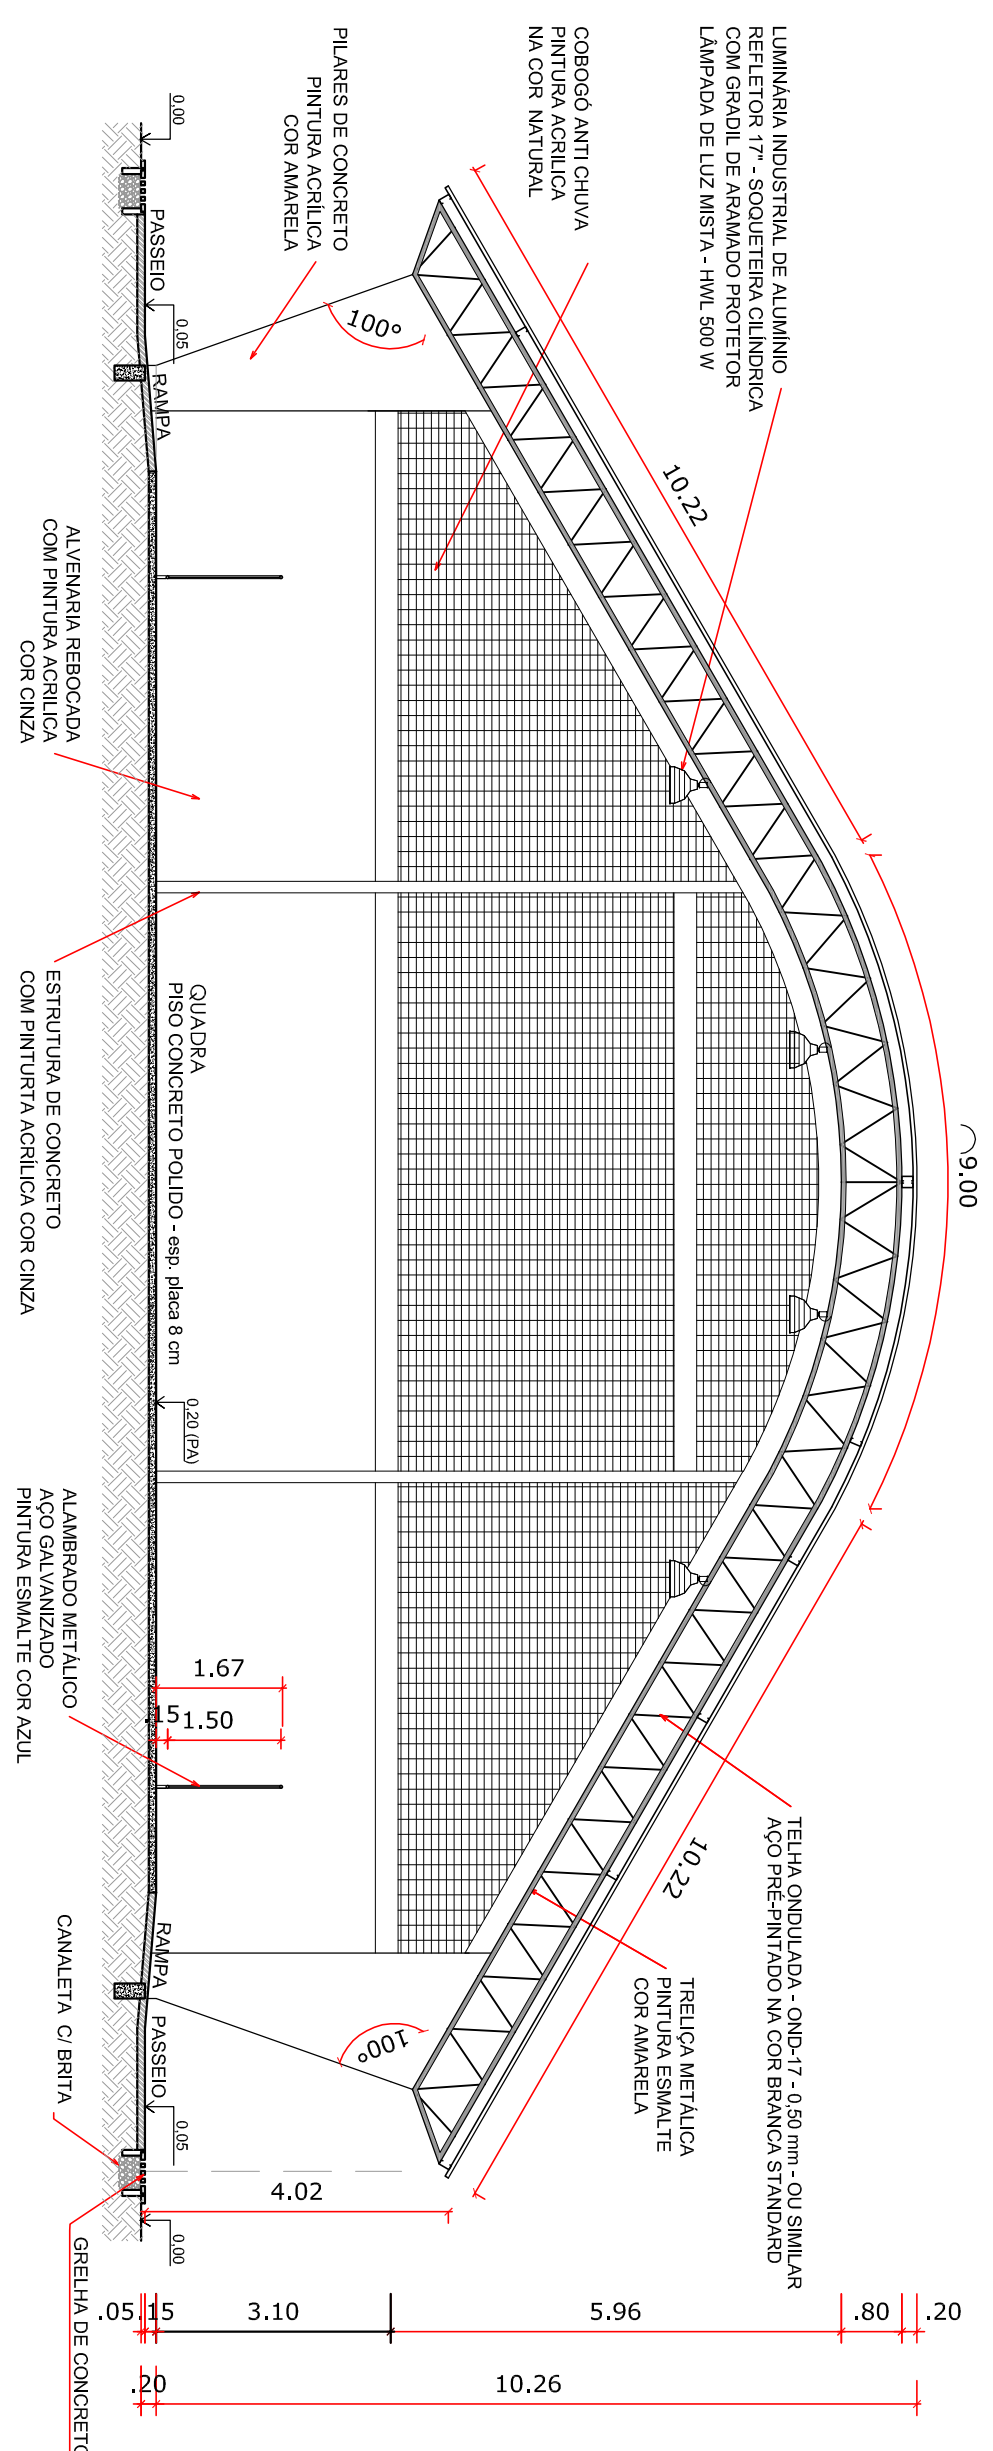
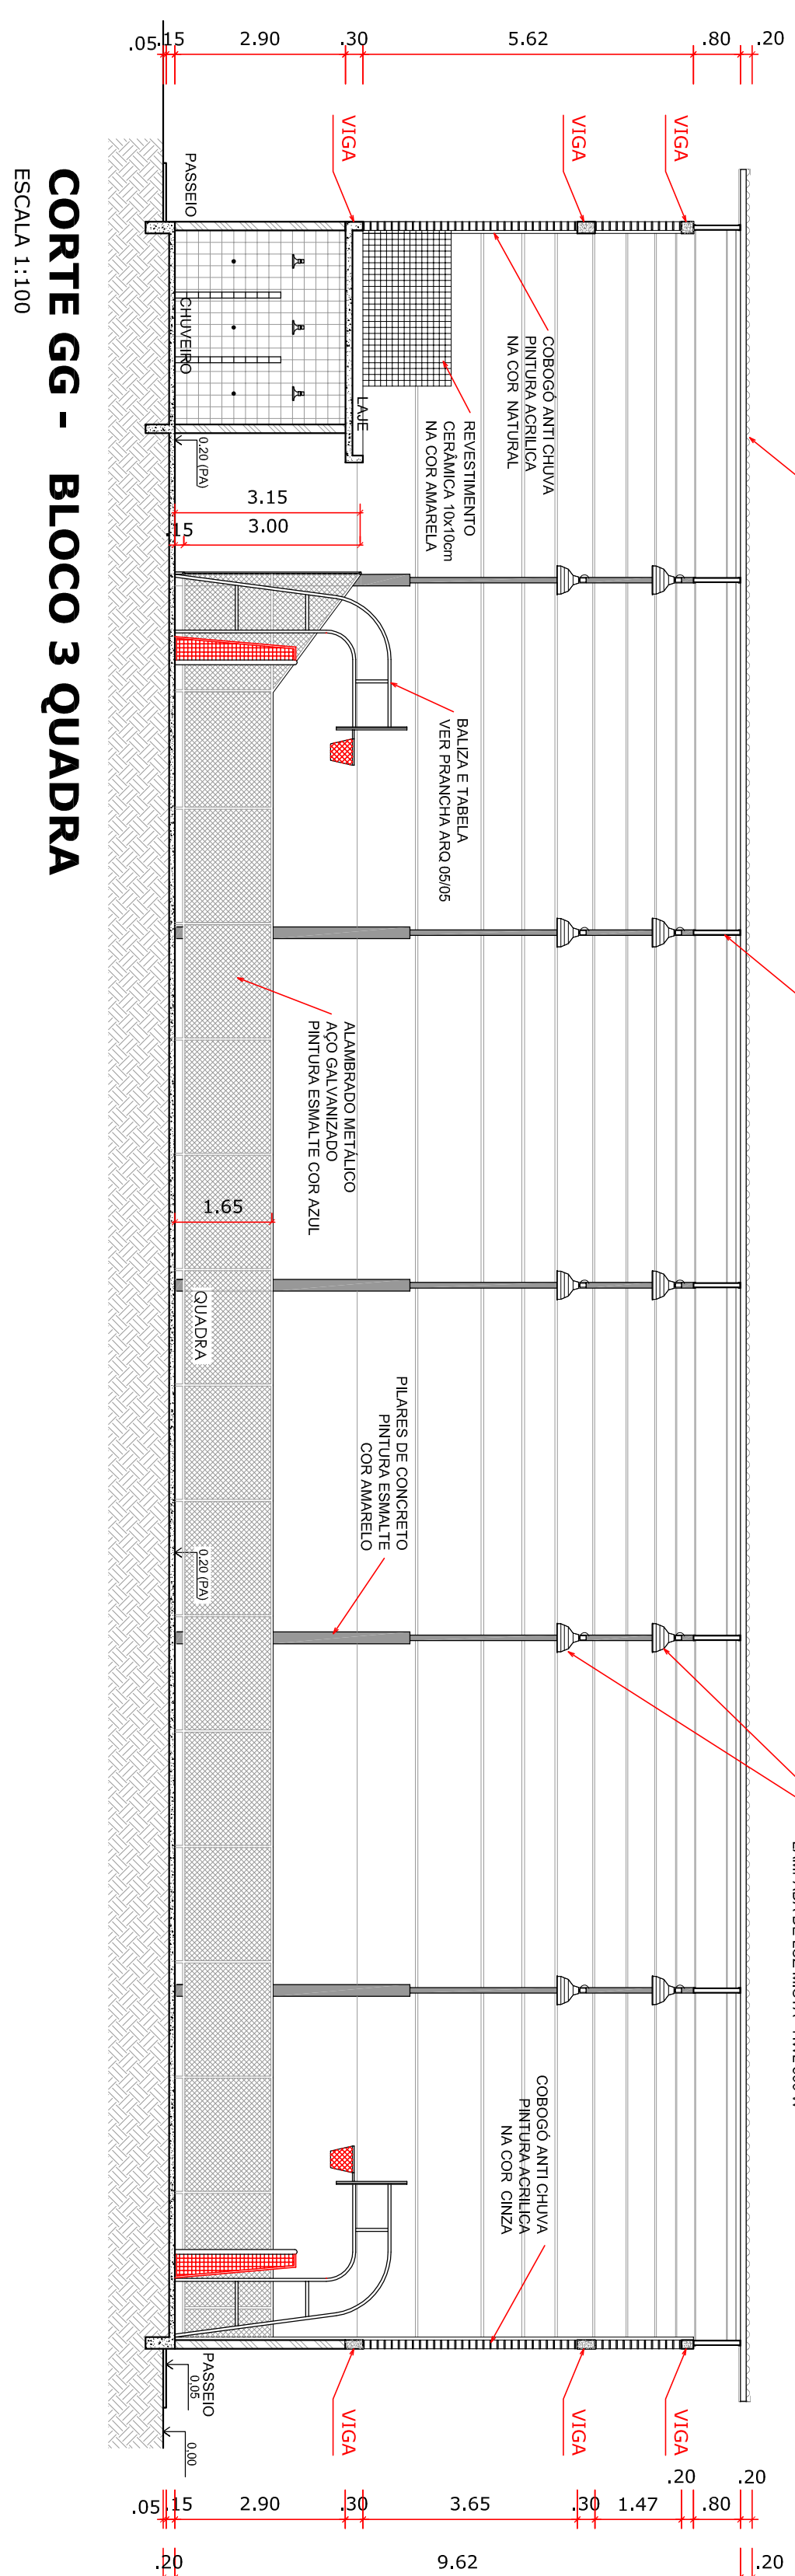


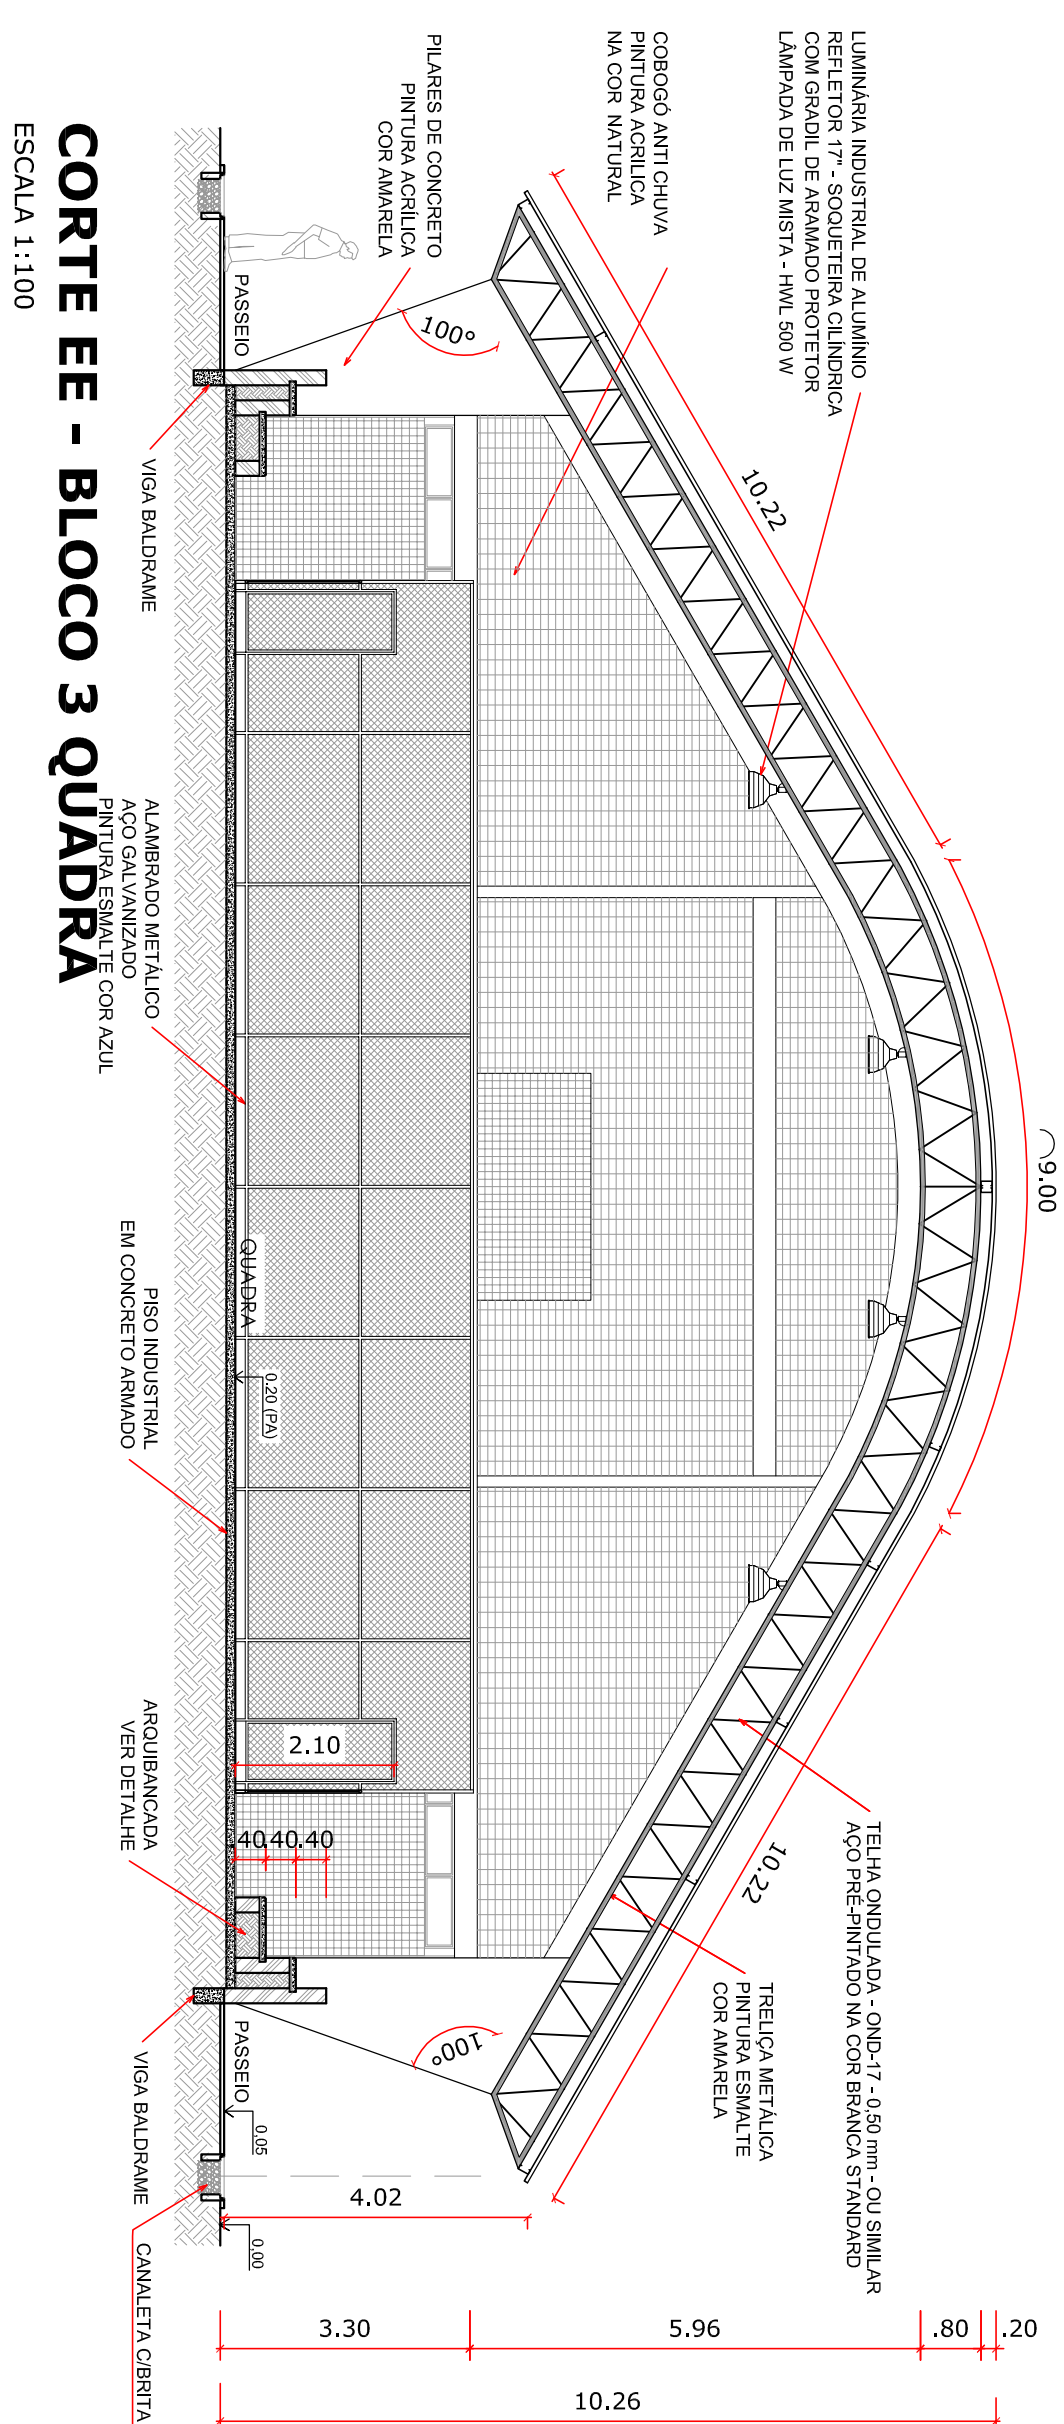

CORTE BB' - BLOCO 1 - ESCOLA
ESCALA 1:100

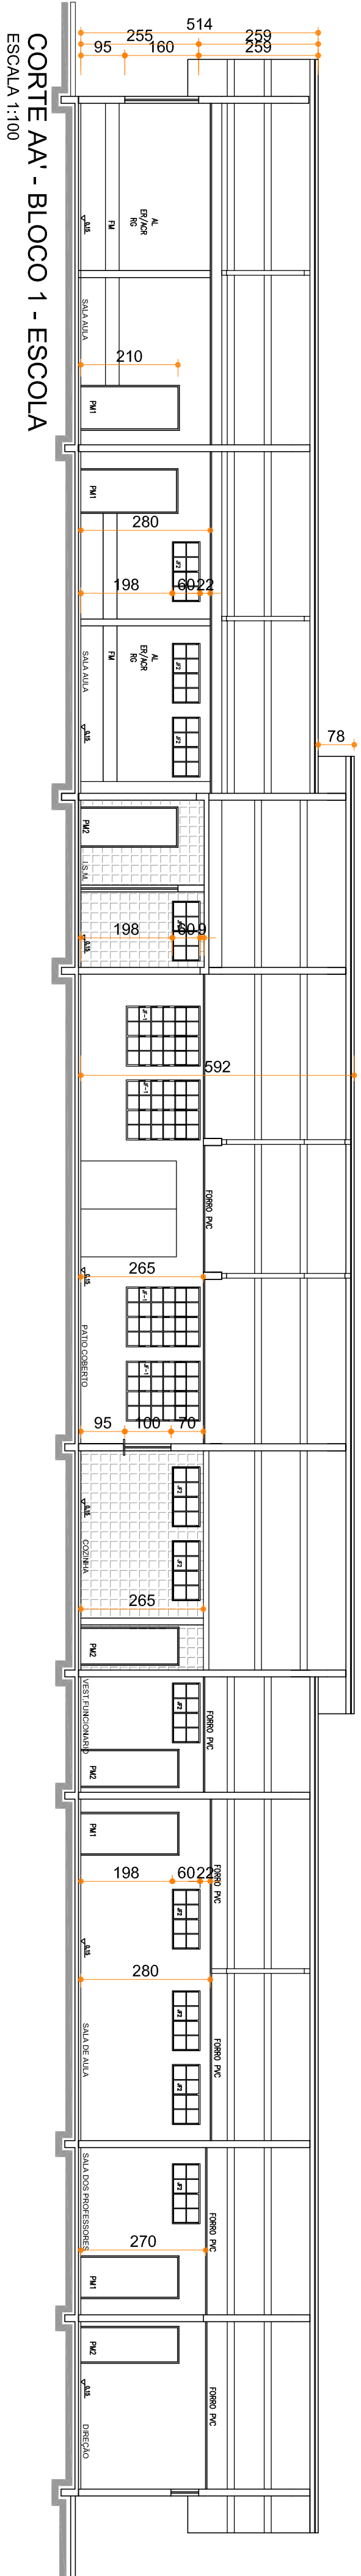

HISTÓRICO DE ATUALIZAÇÕES/SUBSTITUIÇÃO DO PSPC		
Data	Descrição de alteração/substituição	Nº do PSPC
24/09/2015	versão preliminar	2.2.01.15.00090630D-63
03/12/2015	1ª Análise	2.2.01.15.00090630D-63
18/01/2016	VERSÃO FINAL	2.2.01.15.00090630D-63

007 812 069 600

ESCOLA MUNICIPAL ARNALDO MAIA

RUA DOM MANOEL DA SILVEIRA DELBOUX, N 951, Bairro Thomasz Coelho, Araucária-Pr.

Área	Ocupação	PARA USO DO CBMPR
2.021,75 m²	E-1, E-3	

Plancha	03	Corteado da Plancha PLANTA BAIXA, CORTES BB E DETALHES
	04	

Proprietário	
PREFEITURA MUNICIPAL DE ARAUCÁRIA - PR - CNPJ 78.108.535/0001-99	
Escritor	
Responsável Técnico	
GUILLANO NISHIOKA - ENGENHEIRO CIVIL - CREA PR-68/3710	
Data	SET/2015