

ESPECIFICAÇÕES EXTERNAS

COBERTURA

TEIJA EM CHAPA DE AÇO ZINCADO, ONDULADO

PAREDE

TEXTURA EM GRANITO

PISO

PISO EM CONCRETO DESMOLDADO

PISO EM CONCRETO DESMOLDADO COM PINTURA COM TINTA ACRILICA

ESPECIFICAÇÕES INTERNAS


PISO

PISO EM CONCRETO DESMOLDADO COM PINTURA COM TINTA ACRILICA



DEMACAÇÃO COM TINTA ACRILICA PARA PISOS DE FAIXAS

ESPECIFICAÇÕES INTERNAS


PORTA	DIMENSÃO	MATERIAL	TIPO	QTDE
P 1	80x2 10	TEIJA METALICA	ABRIR	04

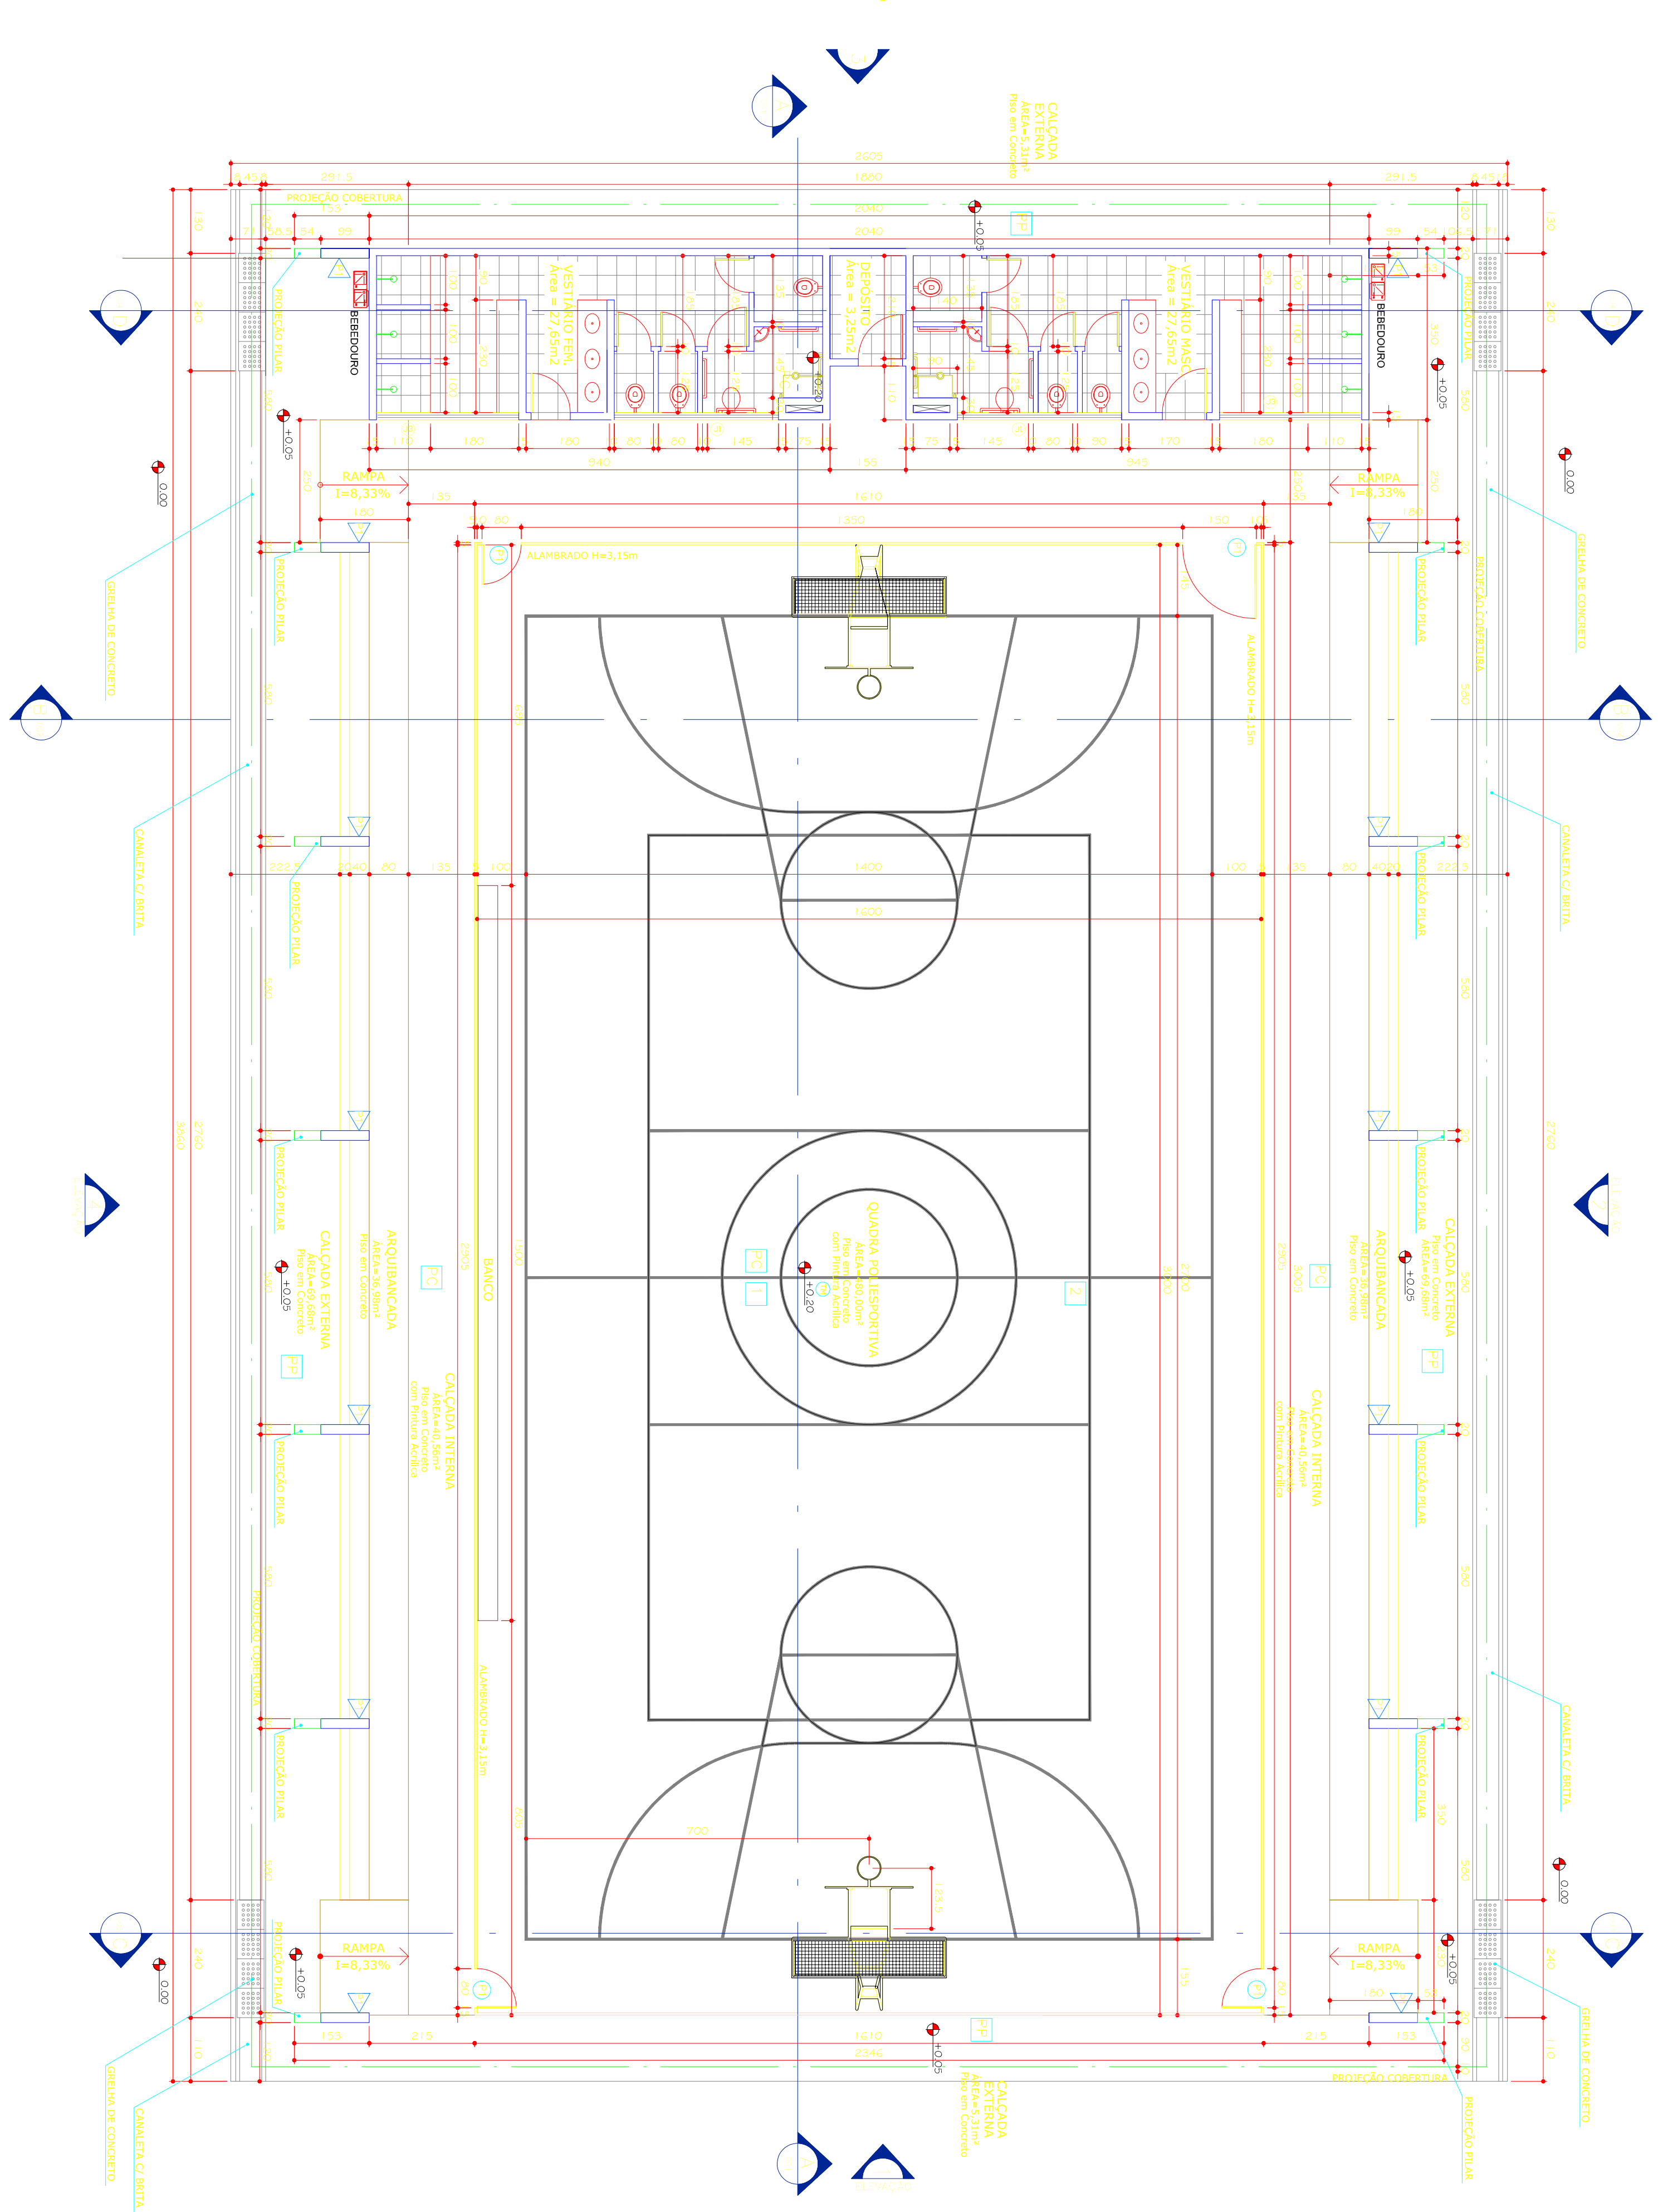


PLANTA BAIXA
ESCALA 1:100
ÁREA CONSTRUÍDA = 840,25m²

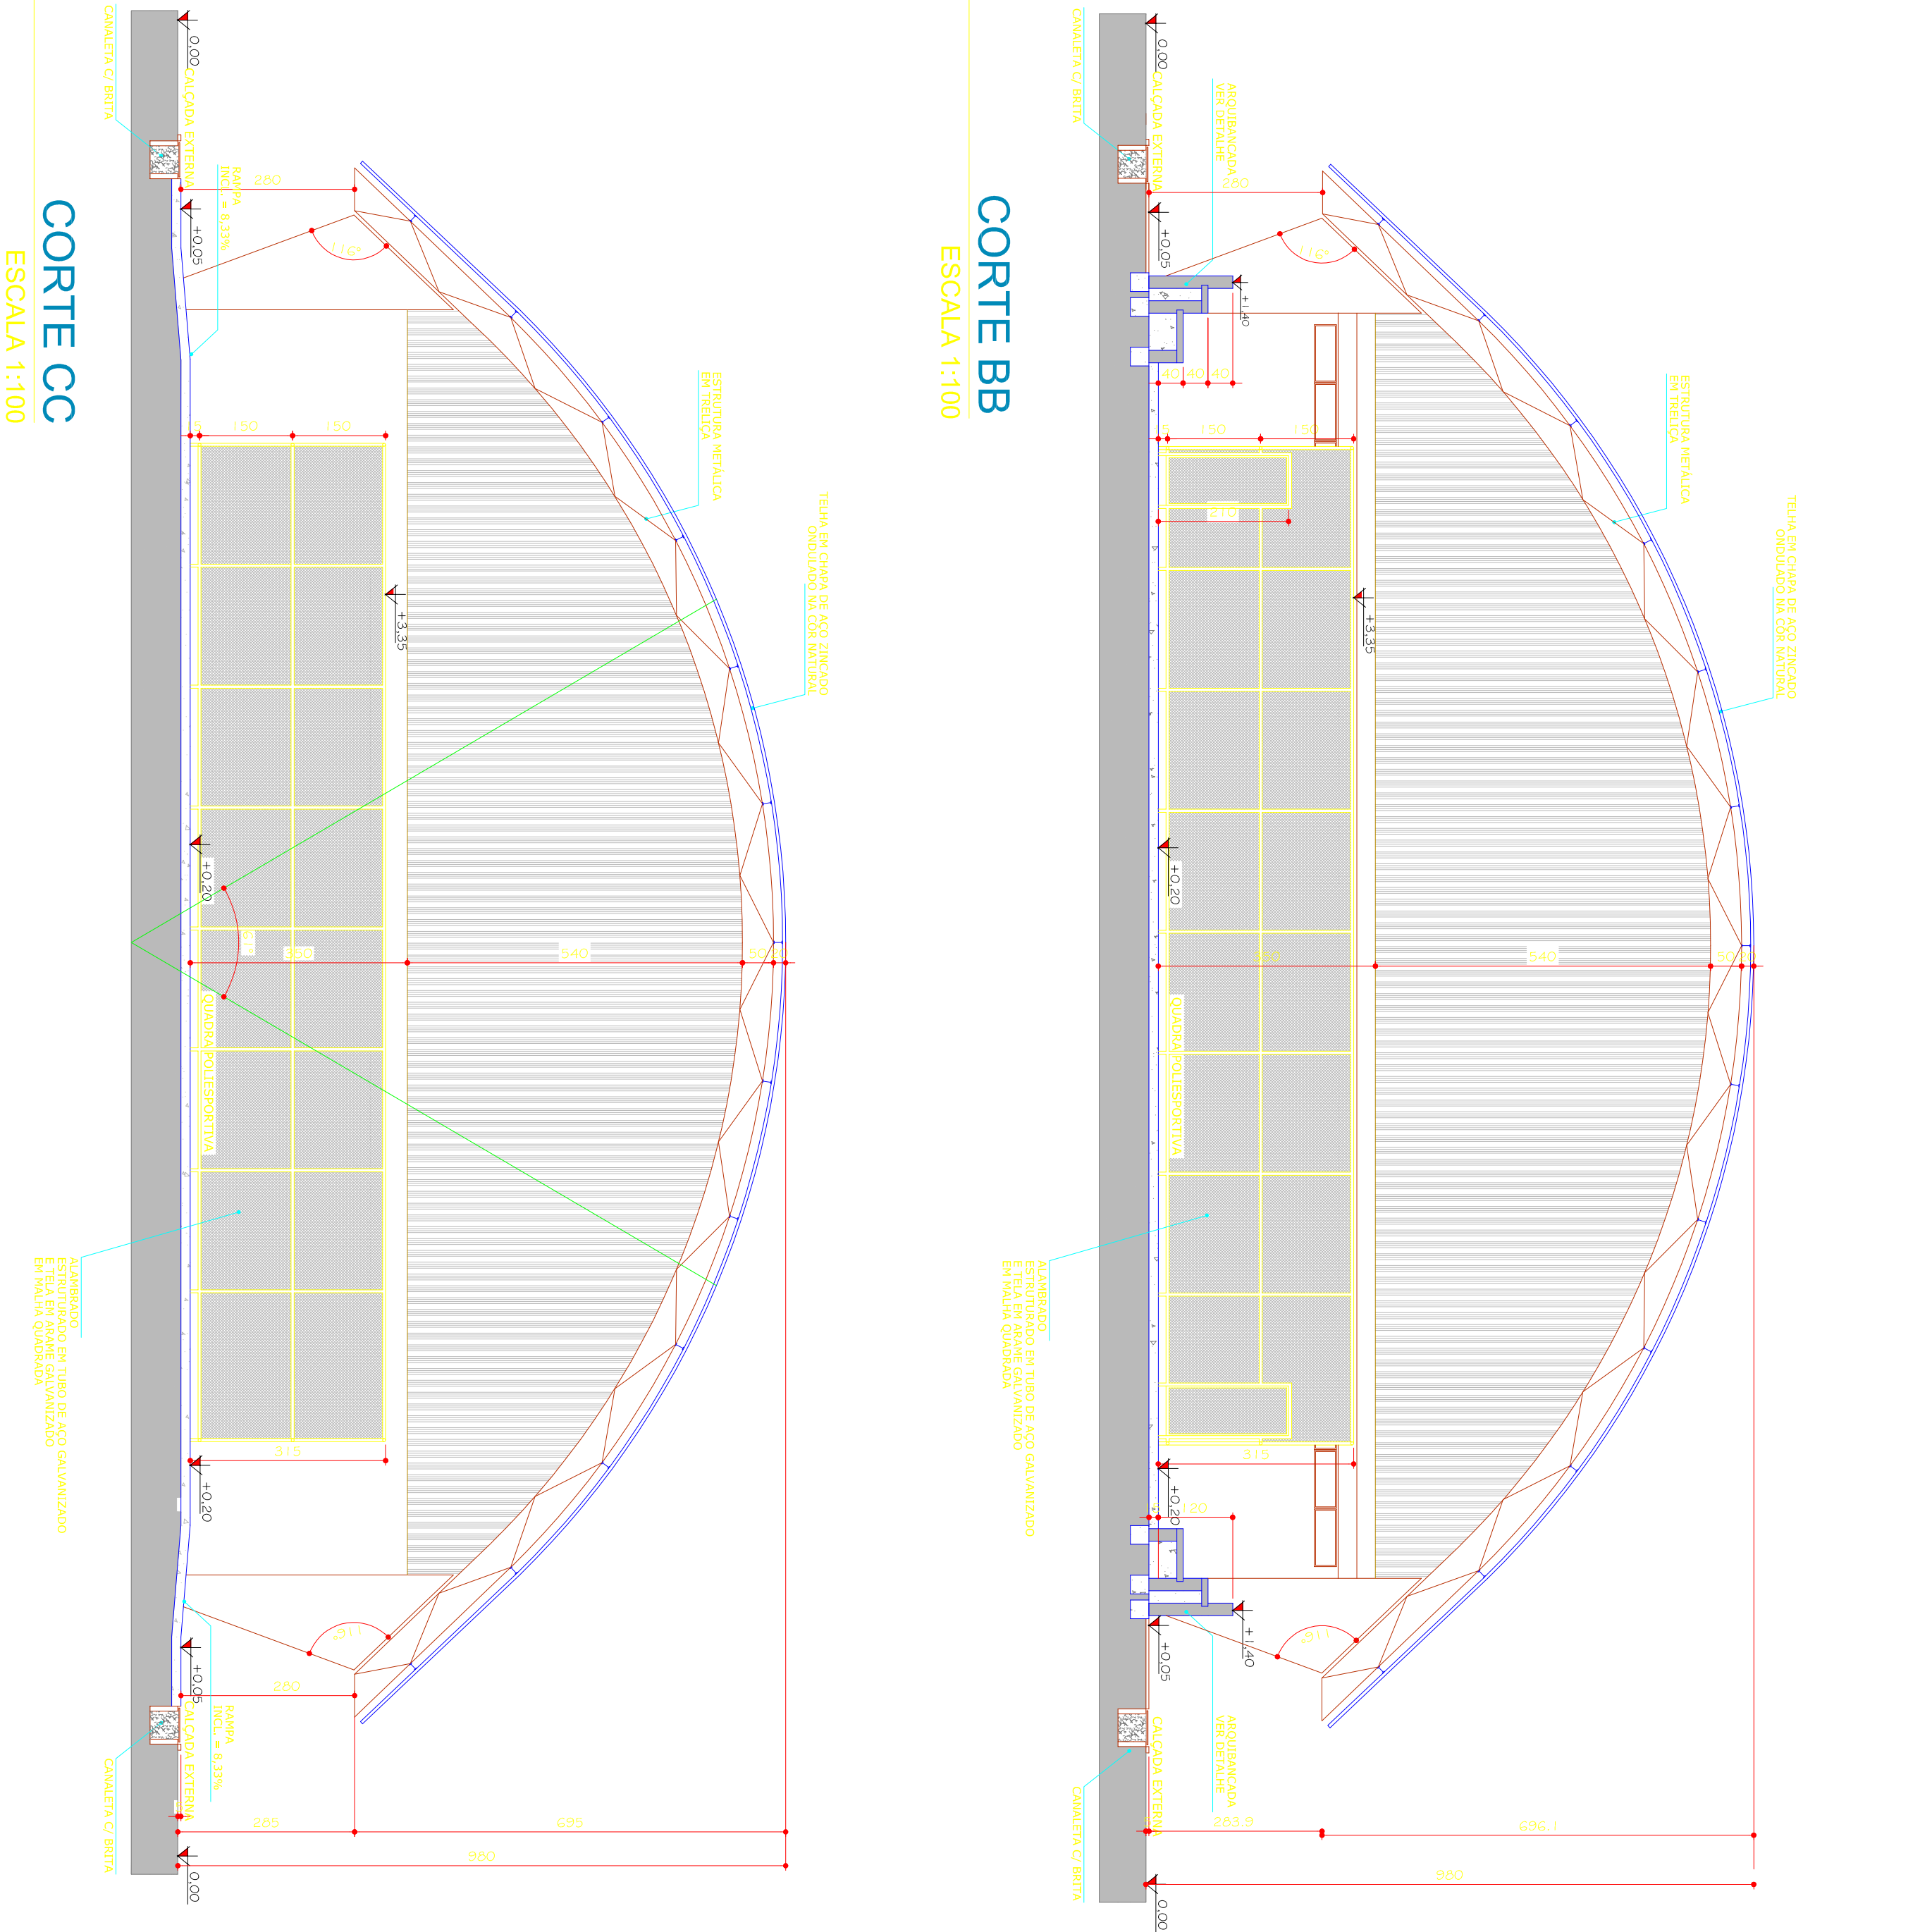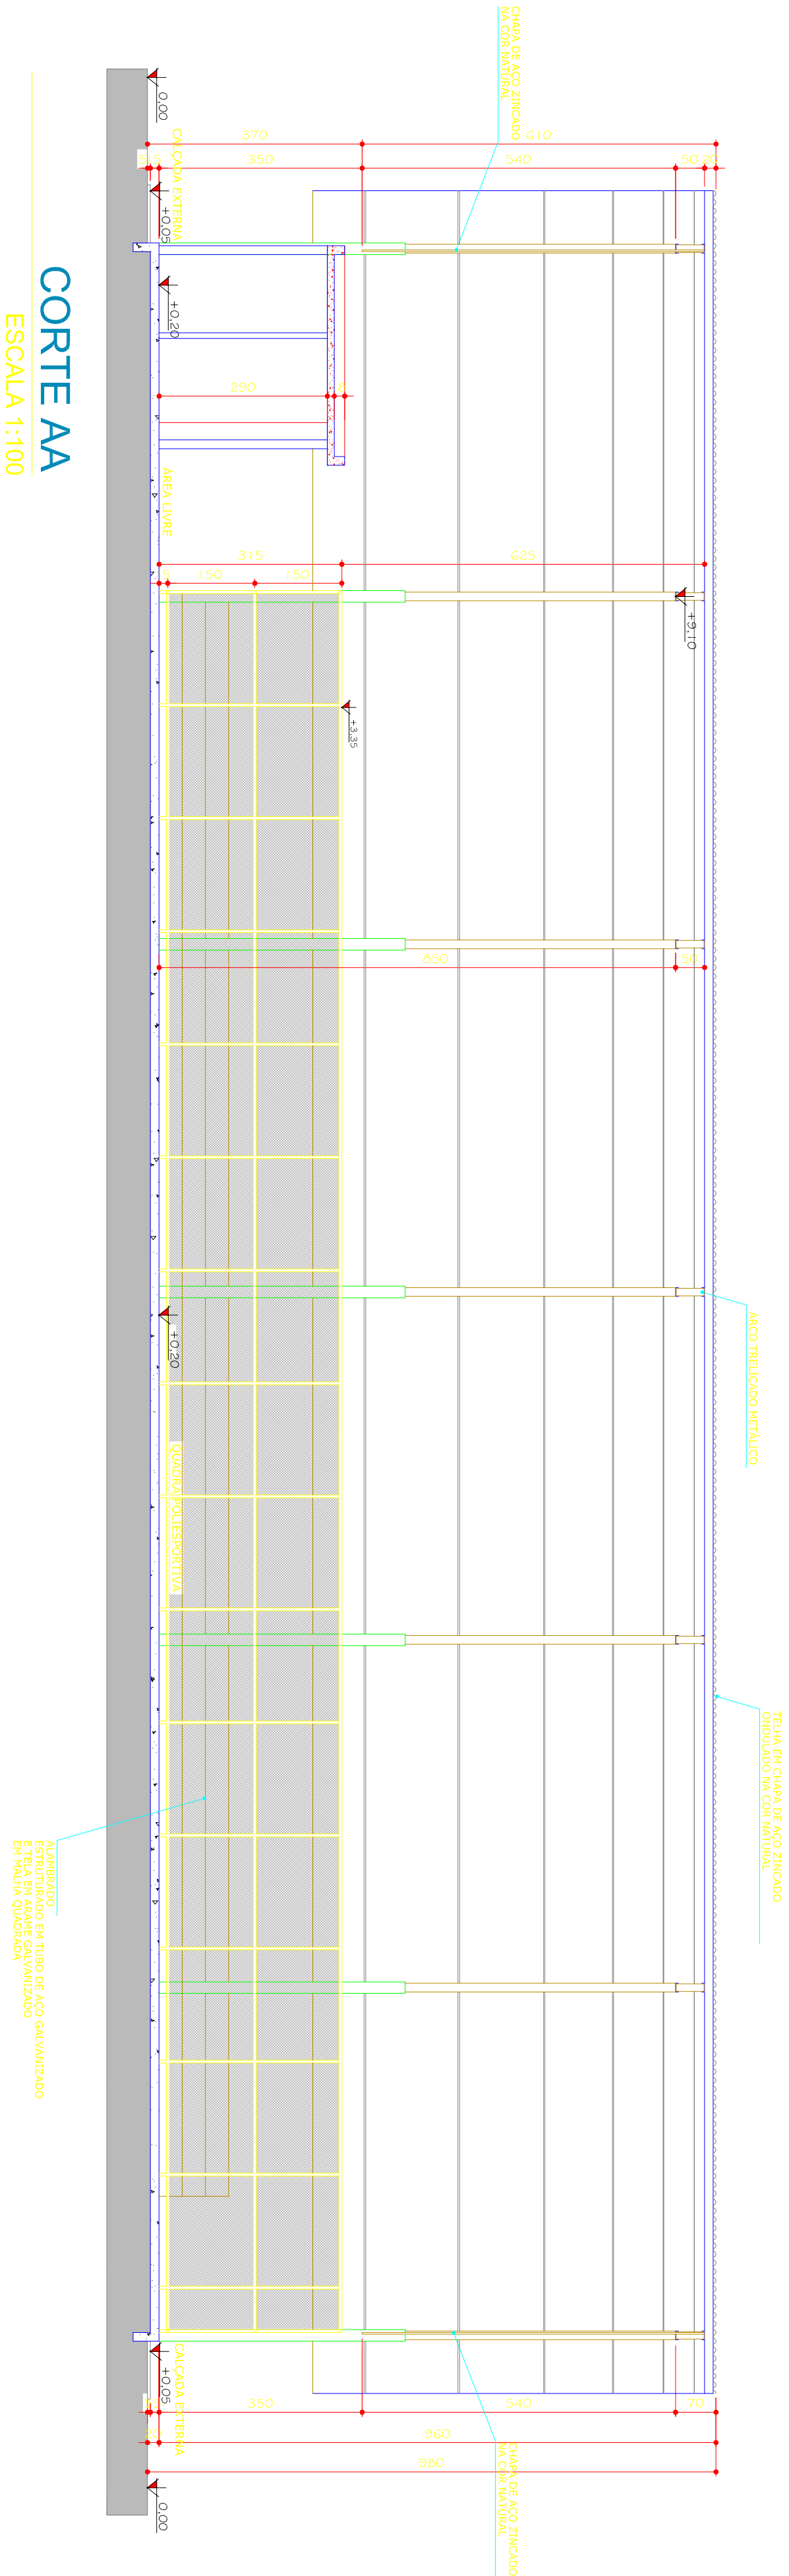

CORTE BB
ESCALA 1:100

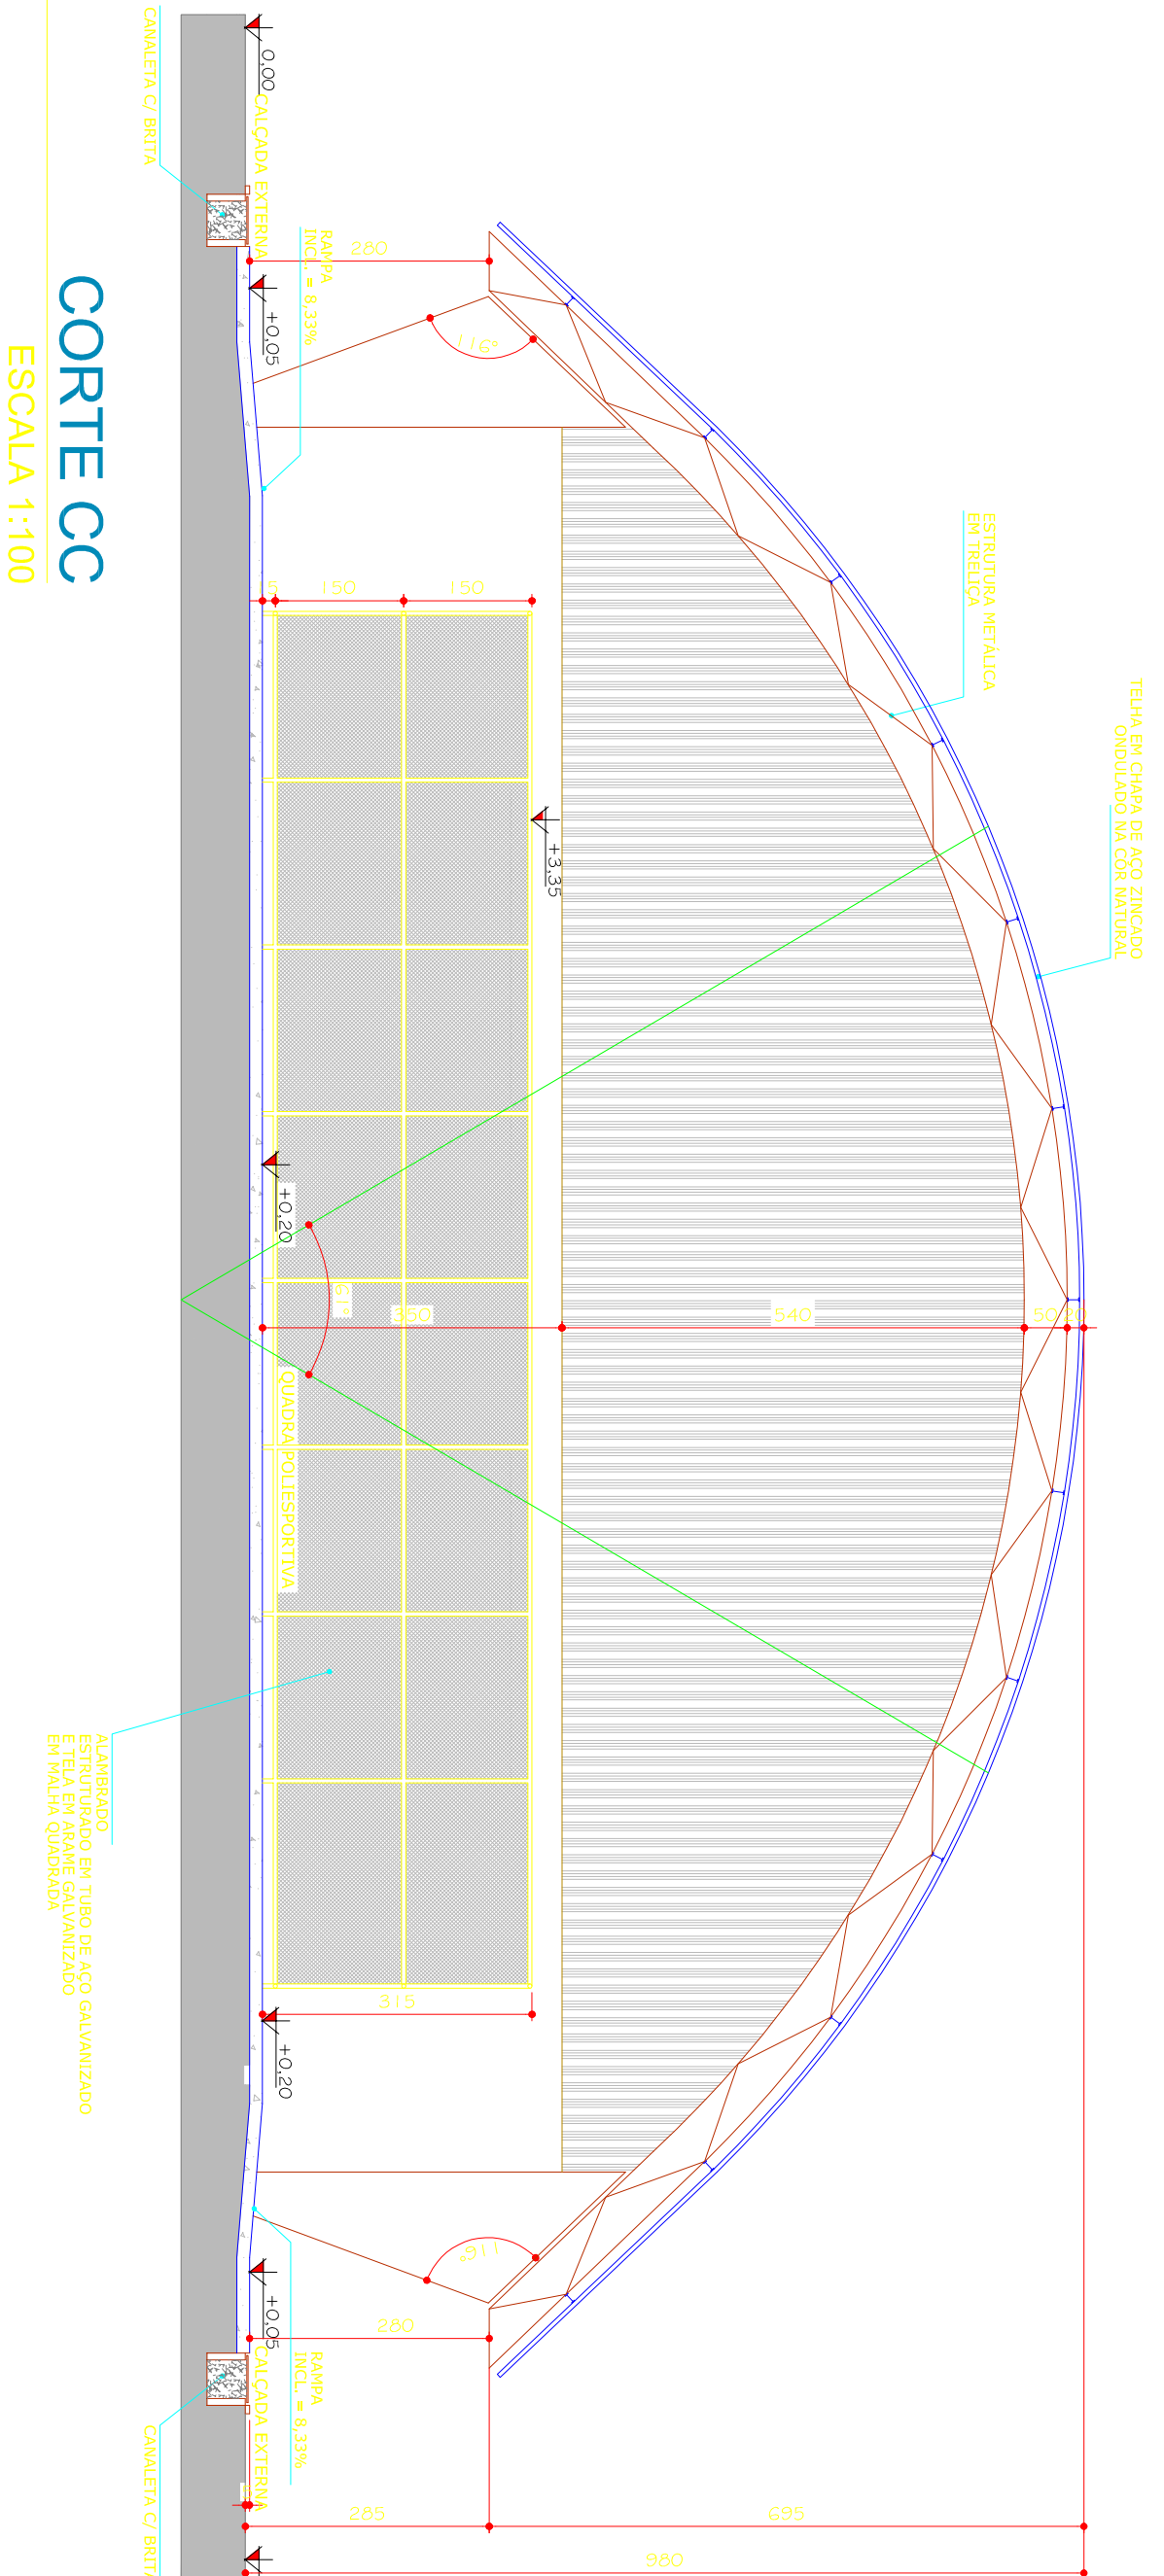

CORTE CC
ESCALA 1:100

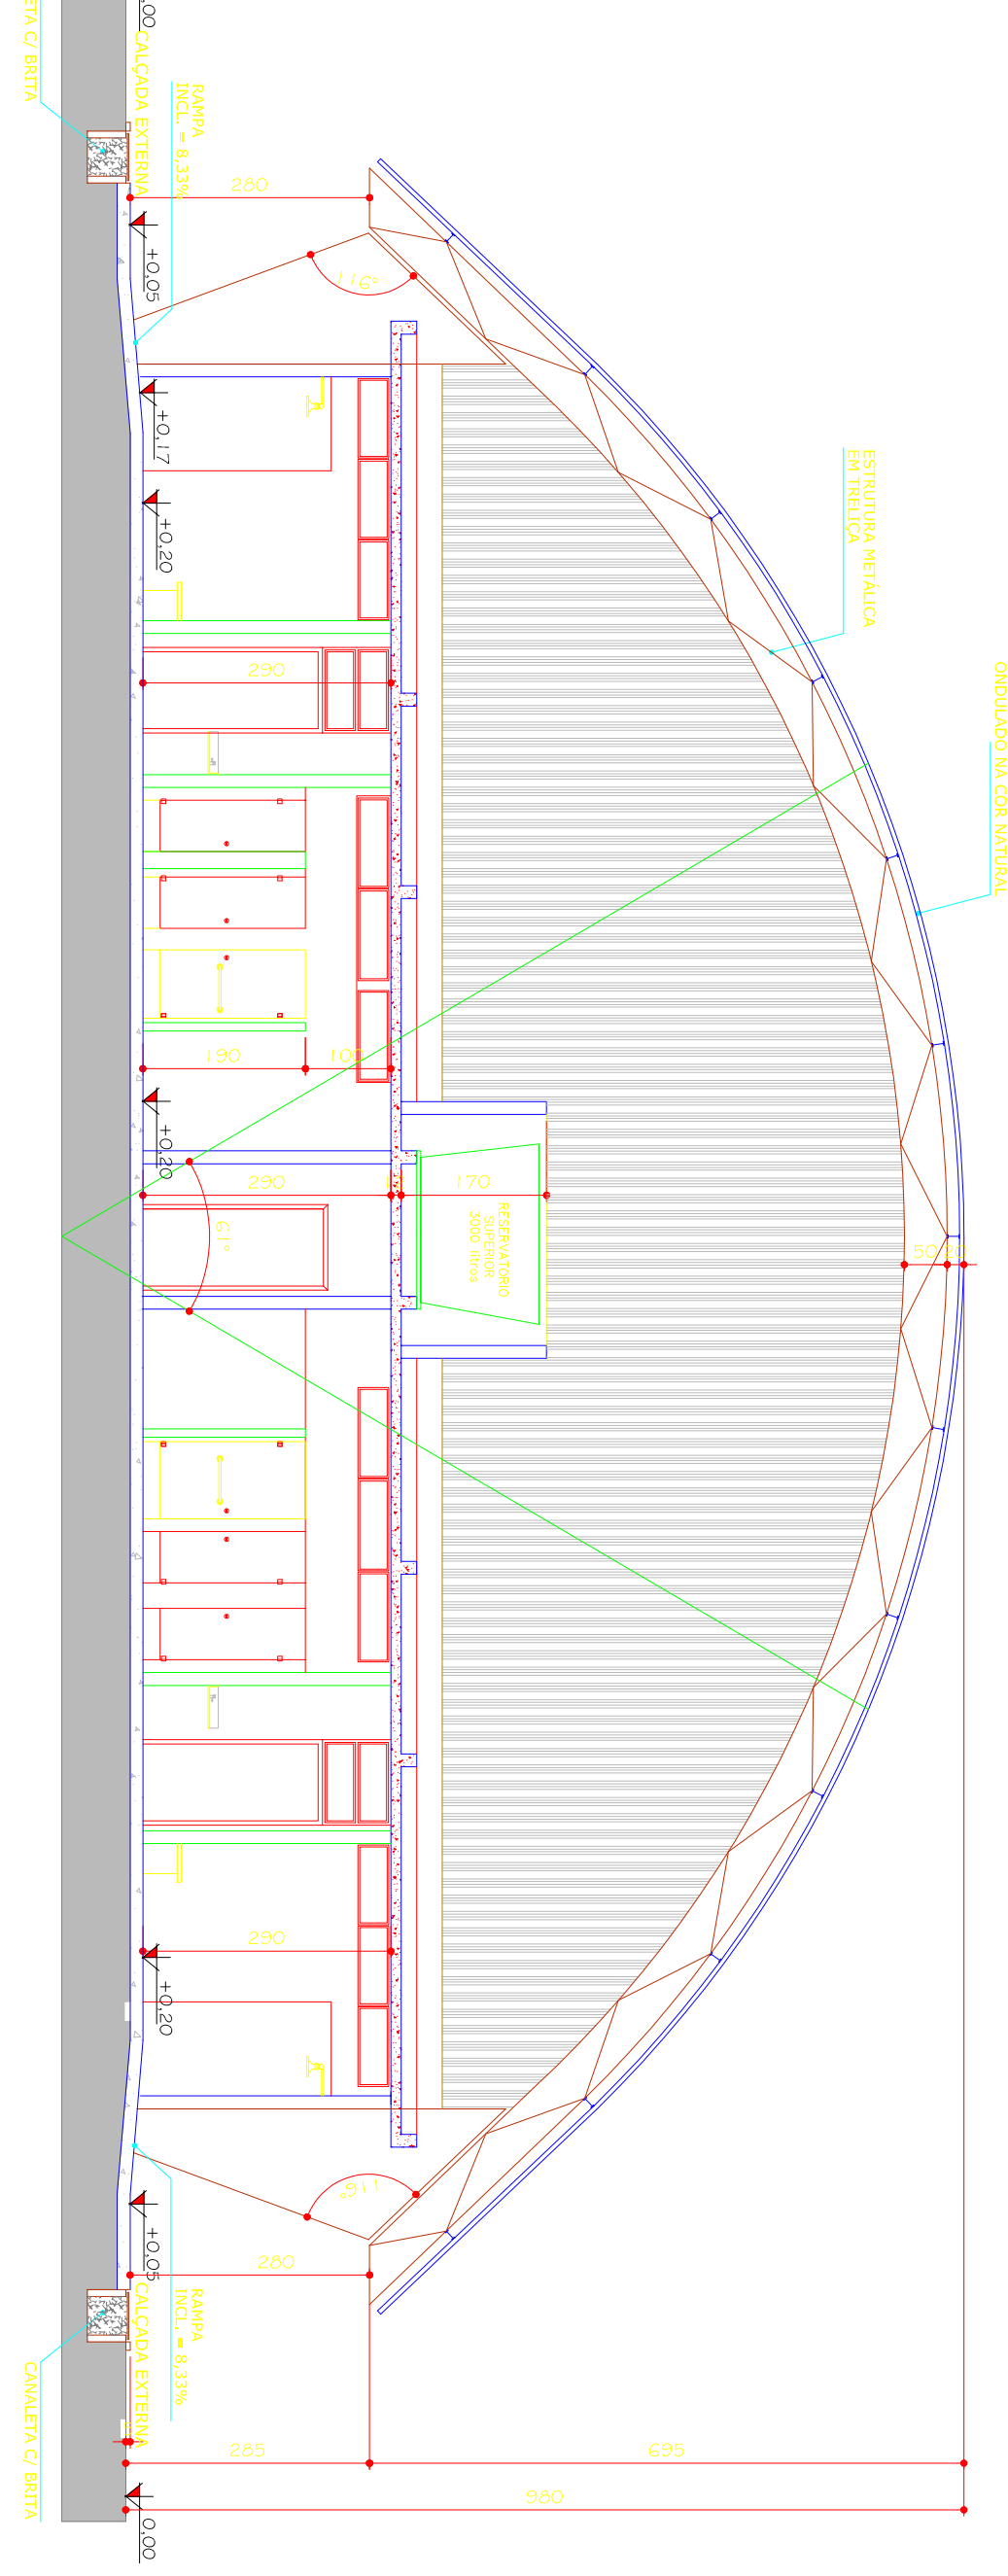

CORTE DD
ESCALA 1:100

Para obtenção do Certificado de Vistoria e Conselho Indutor (CVO), deverá ser anexado o Projeto de Prevenção contra Incêndio, aprovado pelo Corpo de Bombeiros, devendo a obra estar concluída em conformidade com este.				
O Responsável Técnico pelo projeto se responsabiliza pela obtenção do termo e da				
Declaração que a aprovação do projeto não implica no reconhecimento, por parte da Prefeitura, do direito de propriedade ou de posse do bem.				
MUNICÍPIO DE ARAUCÁRIA				
SECRETARIA MUNICIPAL DE PLANEJAMENTO - SMP				
QUADRA POLIESPORTIVA - JD. CALIFÓRNIA				
PROJETO ARQUITETÔNICO				
PLANTA BAIXA / CORTES (AA/BB/CC) / DETALHE DA ARQUIBANCADA				
RECORRENTE:				
PREFEITURA MUNICIPAL DE ARAUCÁRIA - PMA				
RESP. TÉCNICO PLO PROJETO				
LAURI ANDERSON LENZ				
CUIA545620-4				
TOTAL				
Rua Saracura, s/n - Jd California - Capela Velha				
INDICAÇÃO				
Lan				
DATA				
OUTUBRO/15				
TOTAL				