
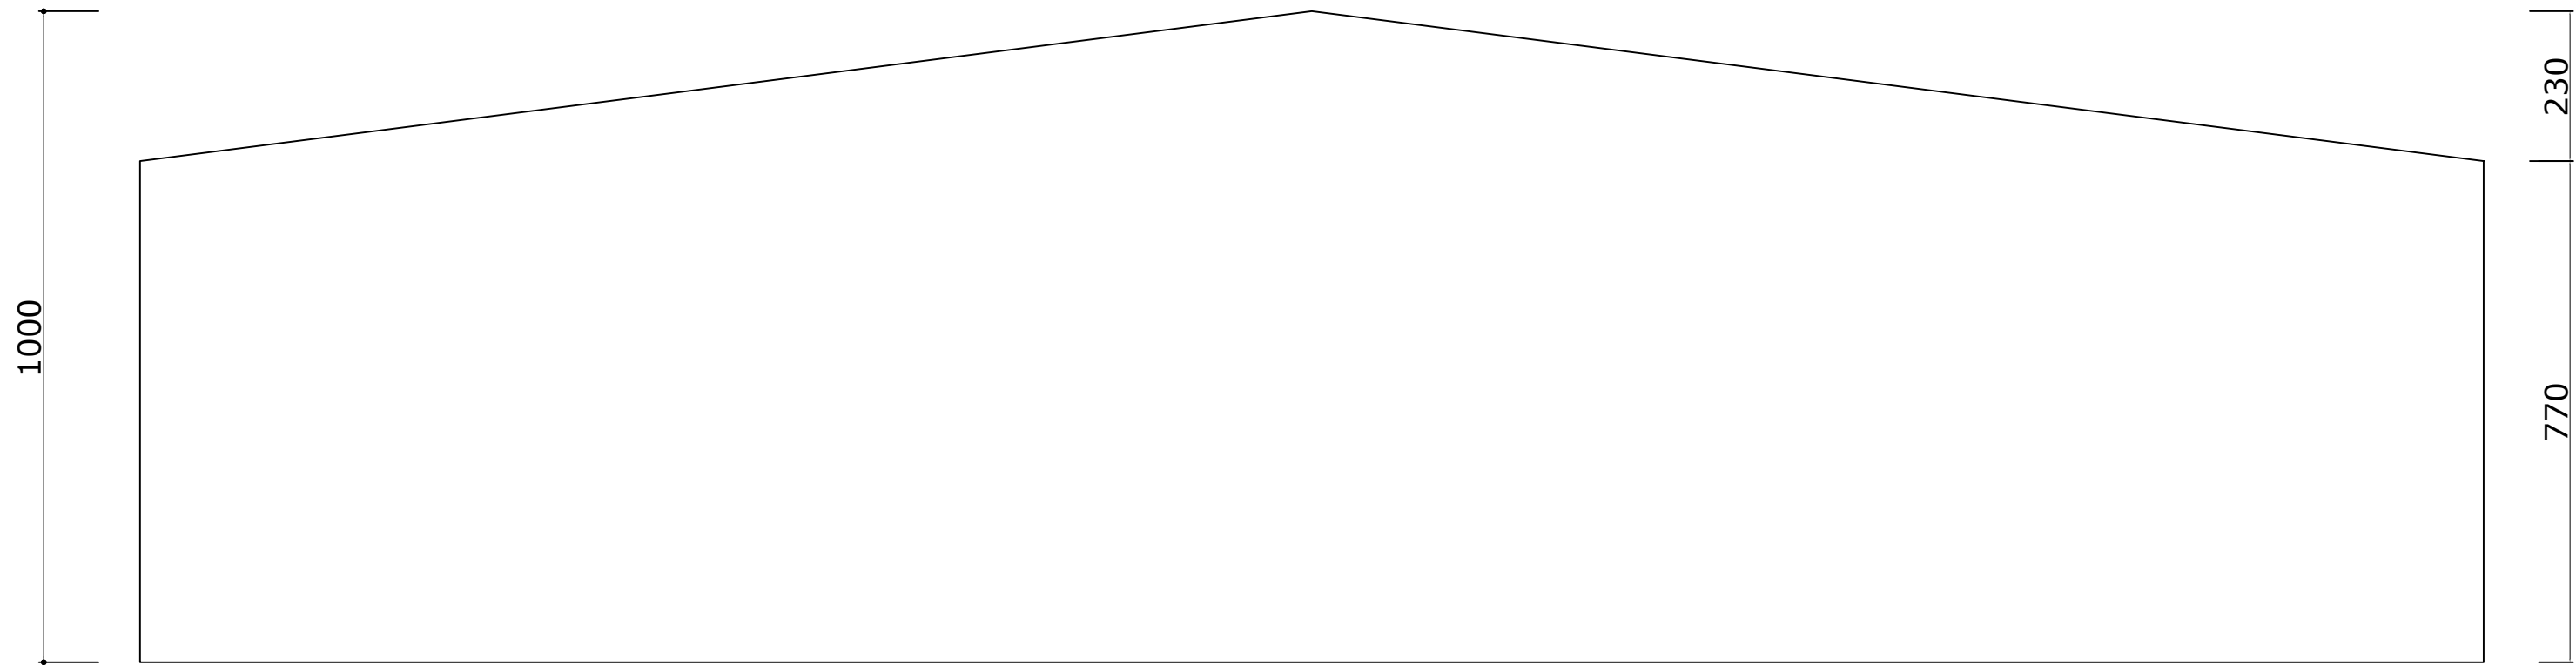


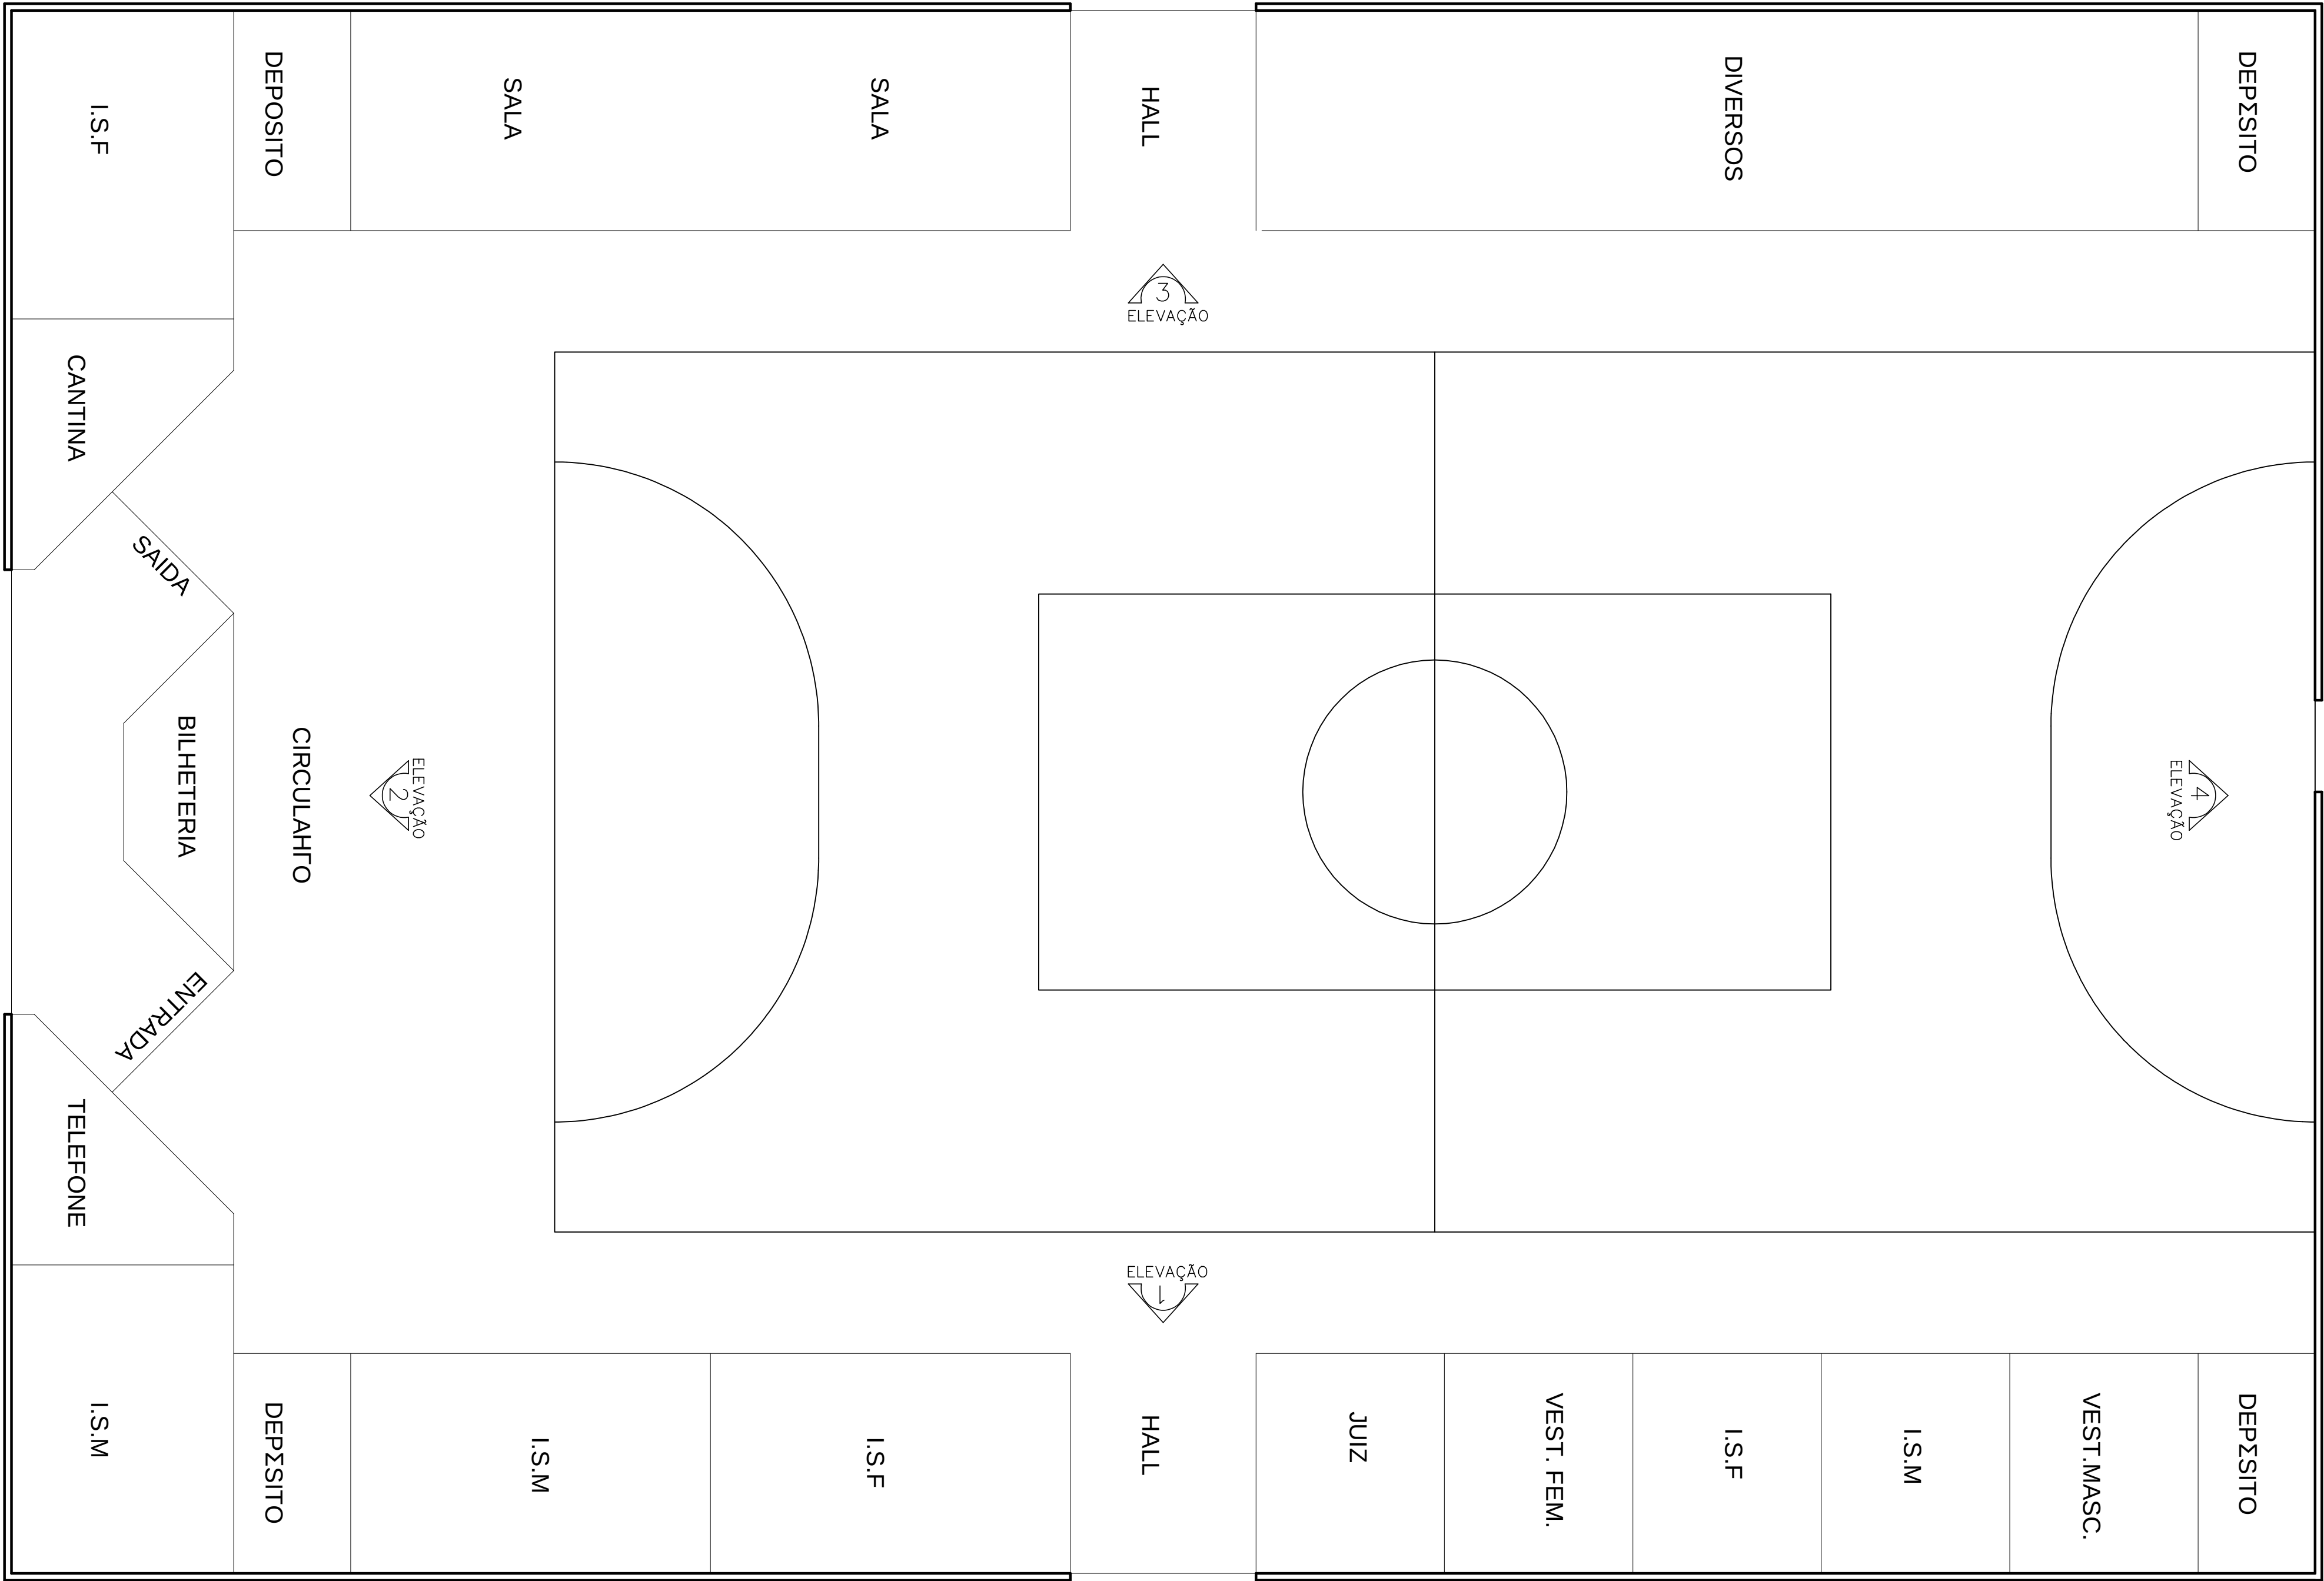

O autor do projeto se responsabiliza pelas cotas e áreas internas, bem como pelas aberturas de iluminação e ventilação que devem obedecer o regulamento de edificações. Sendo ainda de sua inteira responsabilidade as cotas confrontantes do terreno, constantes do projeto, assim como a amarração do terreno com a esquina mais próxima.

Para obtenção do certificado de vistoria técnica de conclusão de obra, a calçada deverá estar executada nos termos da lei 1042/96.

PREFEITURA DO MUNICÍPIO DE ARAUCÁRIA

SECRETARIA MUNICIPAL DE PLANEJAMENTO - SMPL

TÍTULO

REFORMA DO GINÁSIO ESPORTIVO JOVAL DE SOUZA

REFERÊNCIA

PLANTA BAIXA GINÁSIO JOVAL / ELEVAÇÕES

RESP. TÉCNICO PELO PROJETO

LAURI ANDERSON LENZ

ARQUITETO E URBANISTA - CAU A38260-4

PROPRIETÁRIO

MUNICÍPIO DE ARAUCÁRIA

MODIFICADO EM

//

RESP. TÉCNICO PELA OBRA

APROVADO POR

LOCAL

COSTEIRA

QUADRA

LOTE

ESCALA

1:50

DESENHO

LAL/FRR

DATA

MAI/2017

FOLHA

AR 02/02