



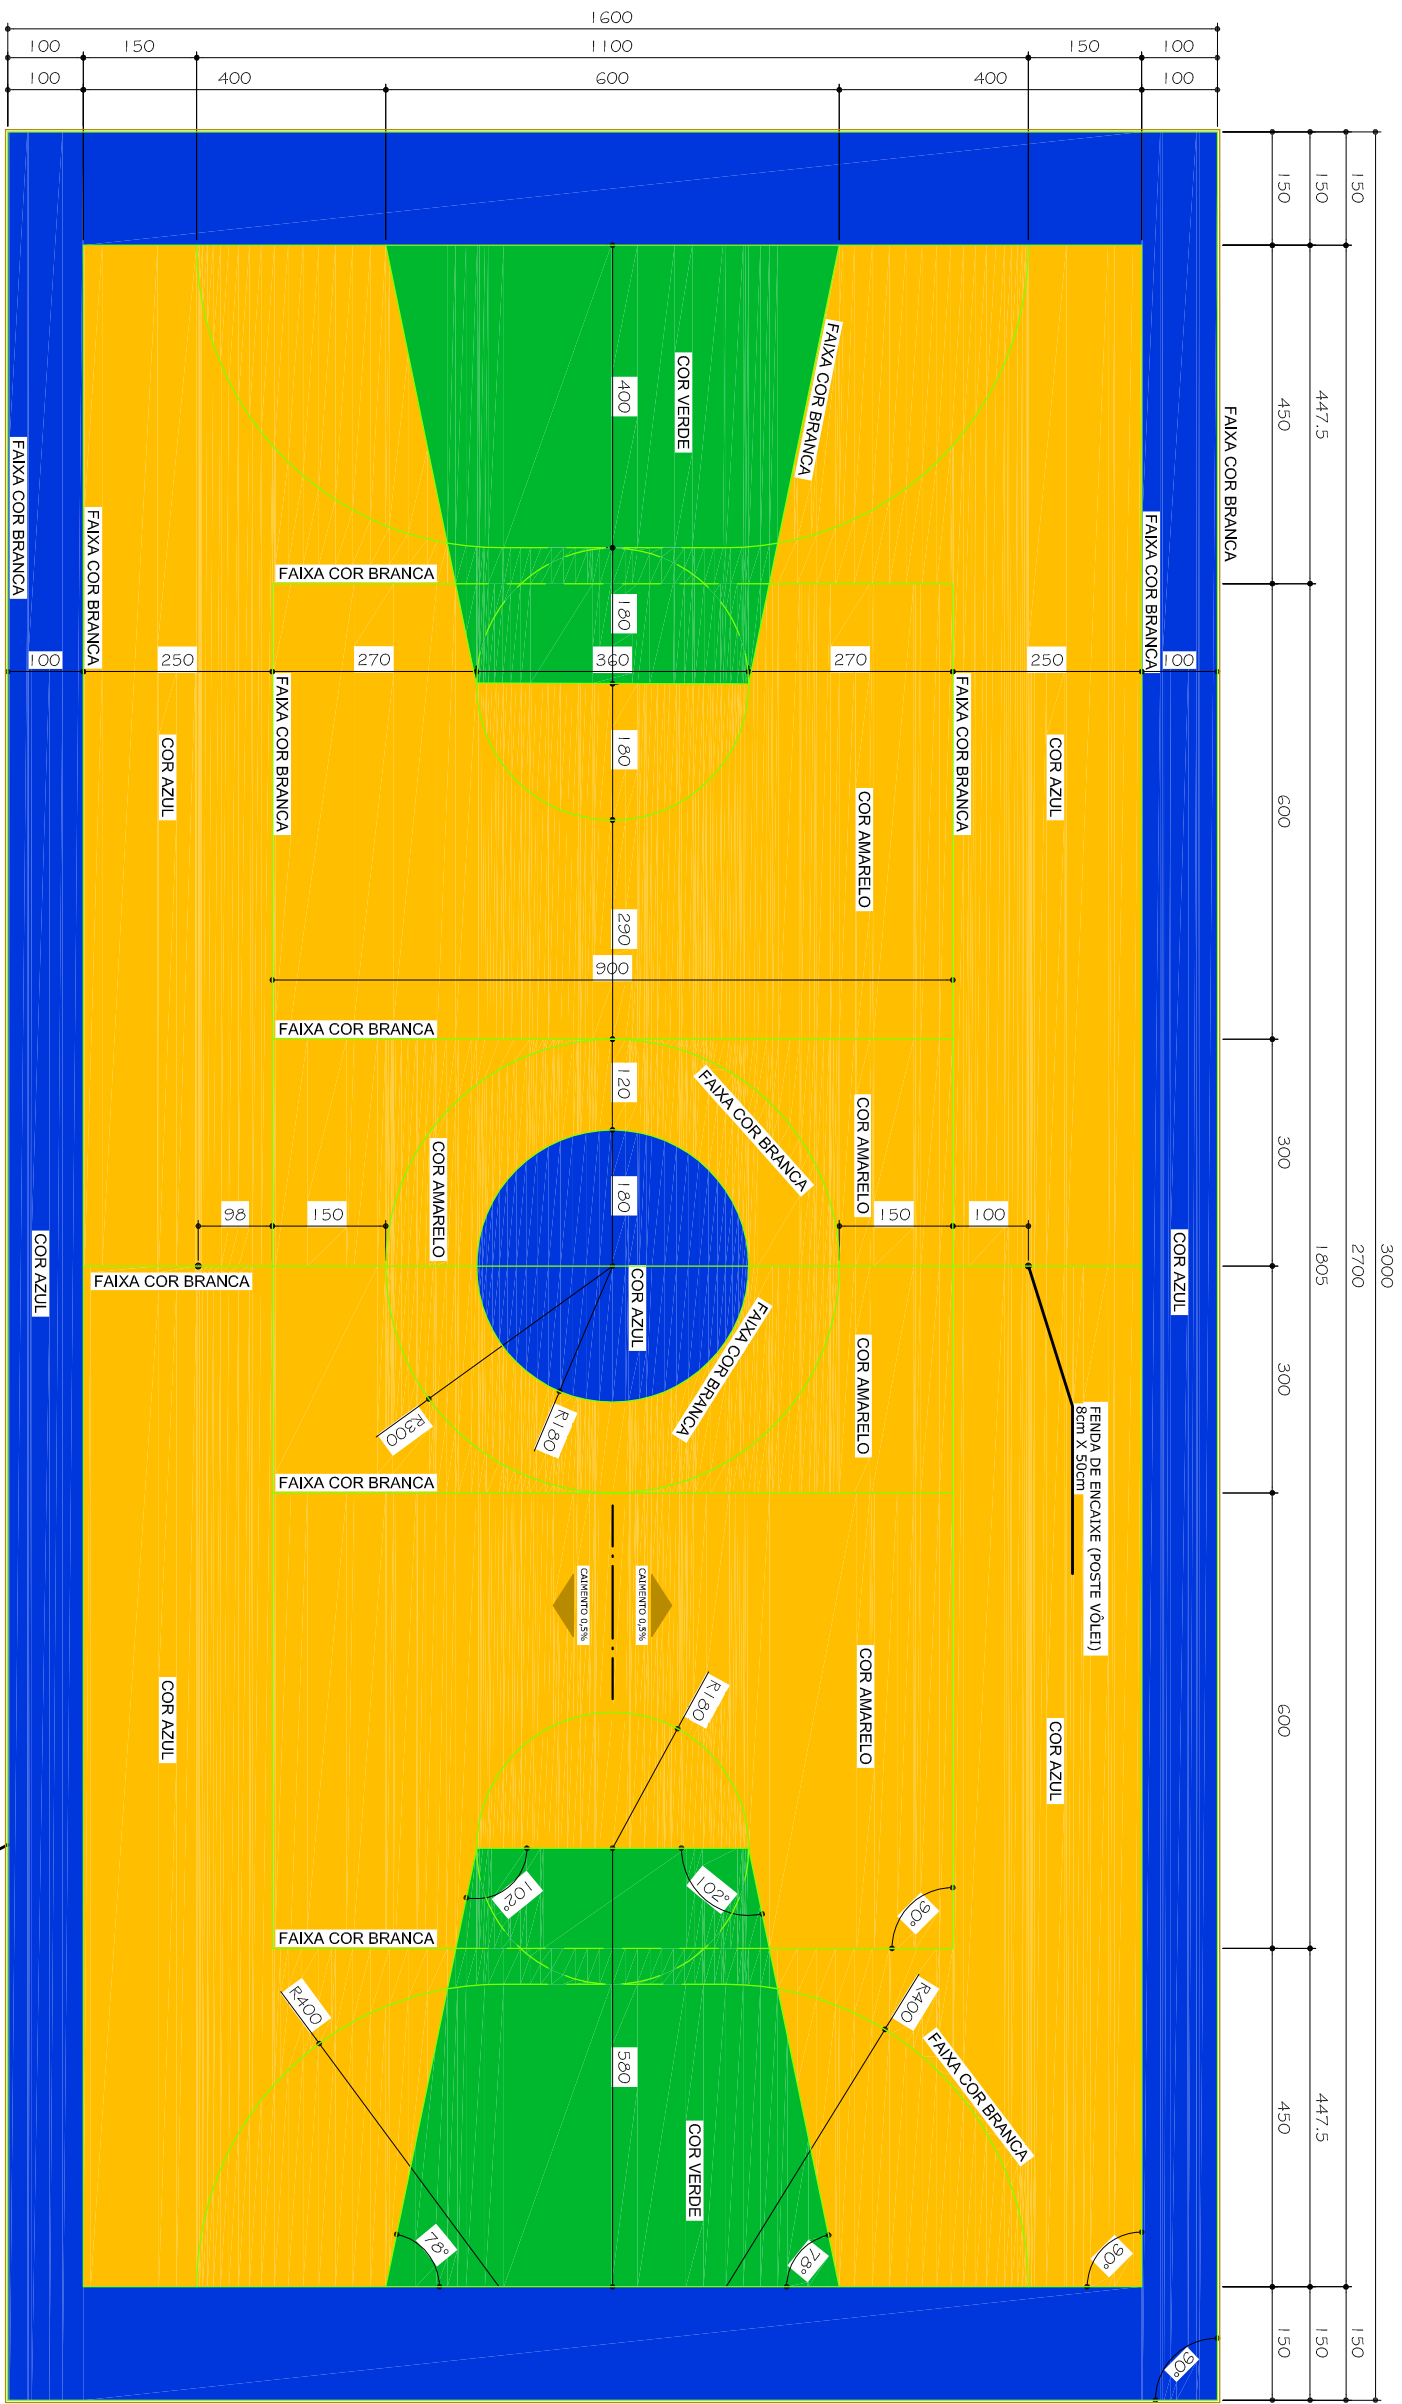

PINTURA DO PISO DA QUADRA - FAIXAS E AREA INTERNA

ESCALA 1/100

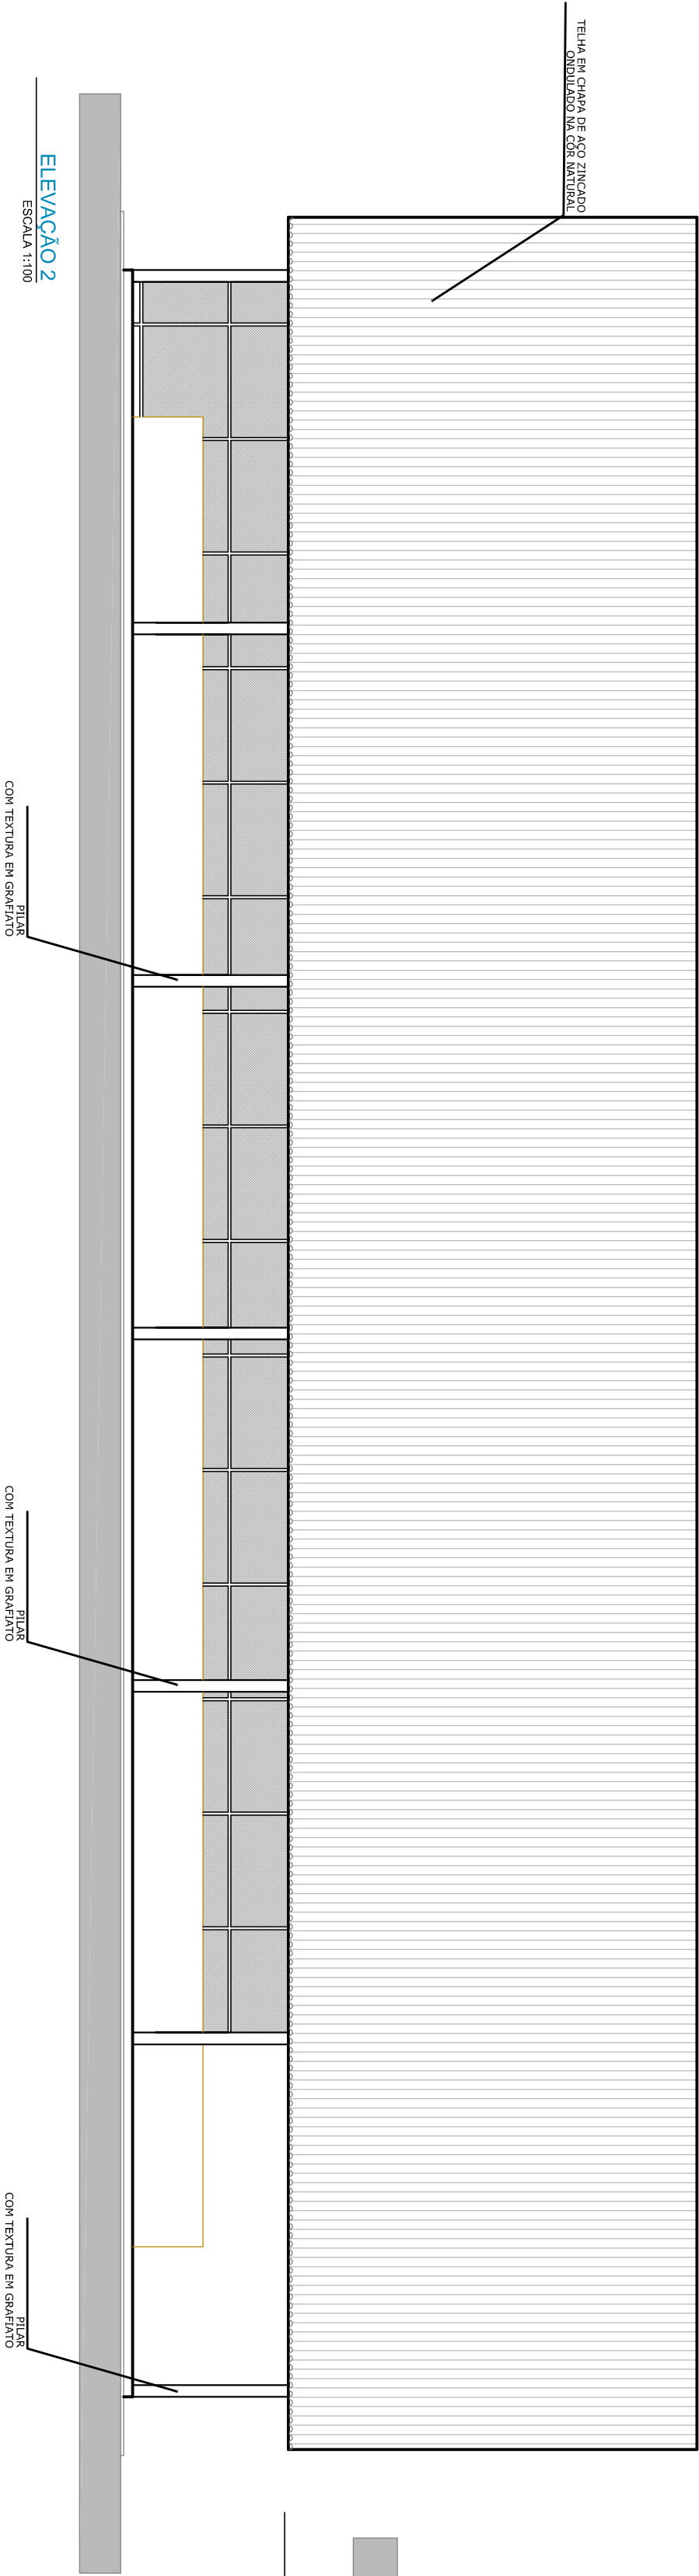

Elevação 2

ESCALA 1/100

faixa cor branca


faixa cor amarela

faixa cor branca

faixa cor amarela

faixa cor branca

faixa cor amarela

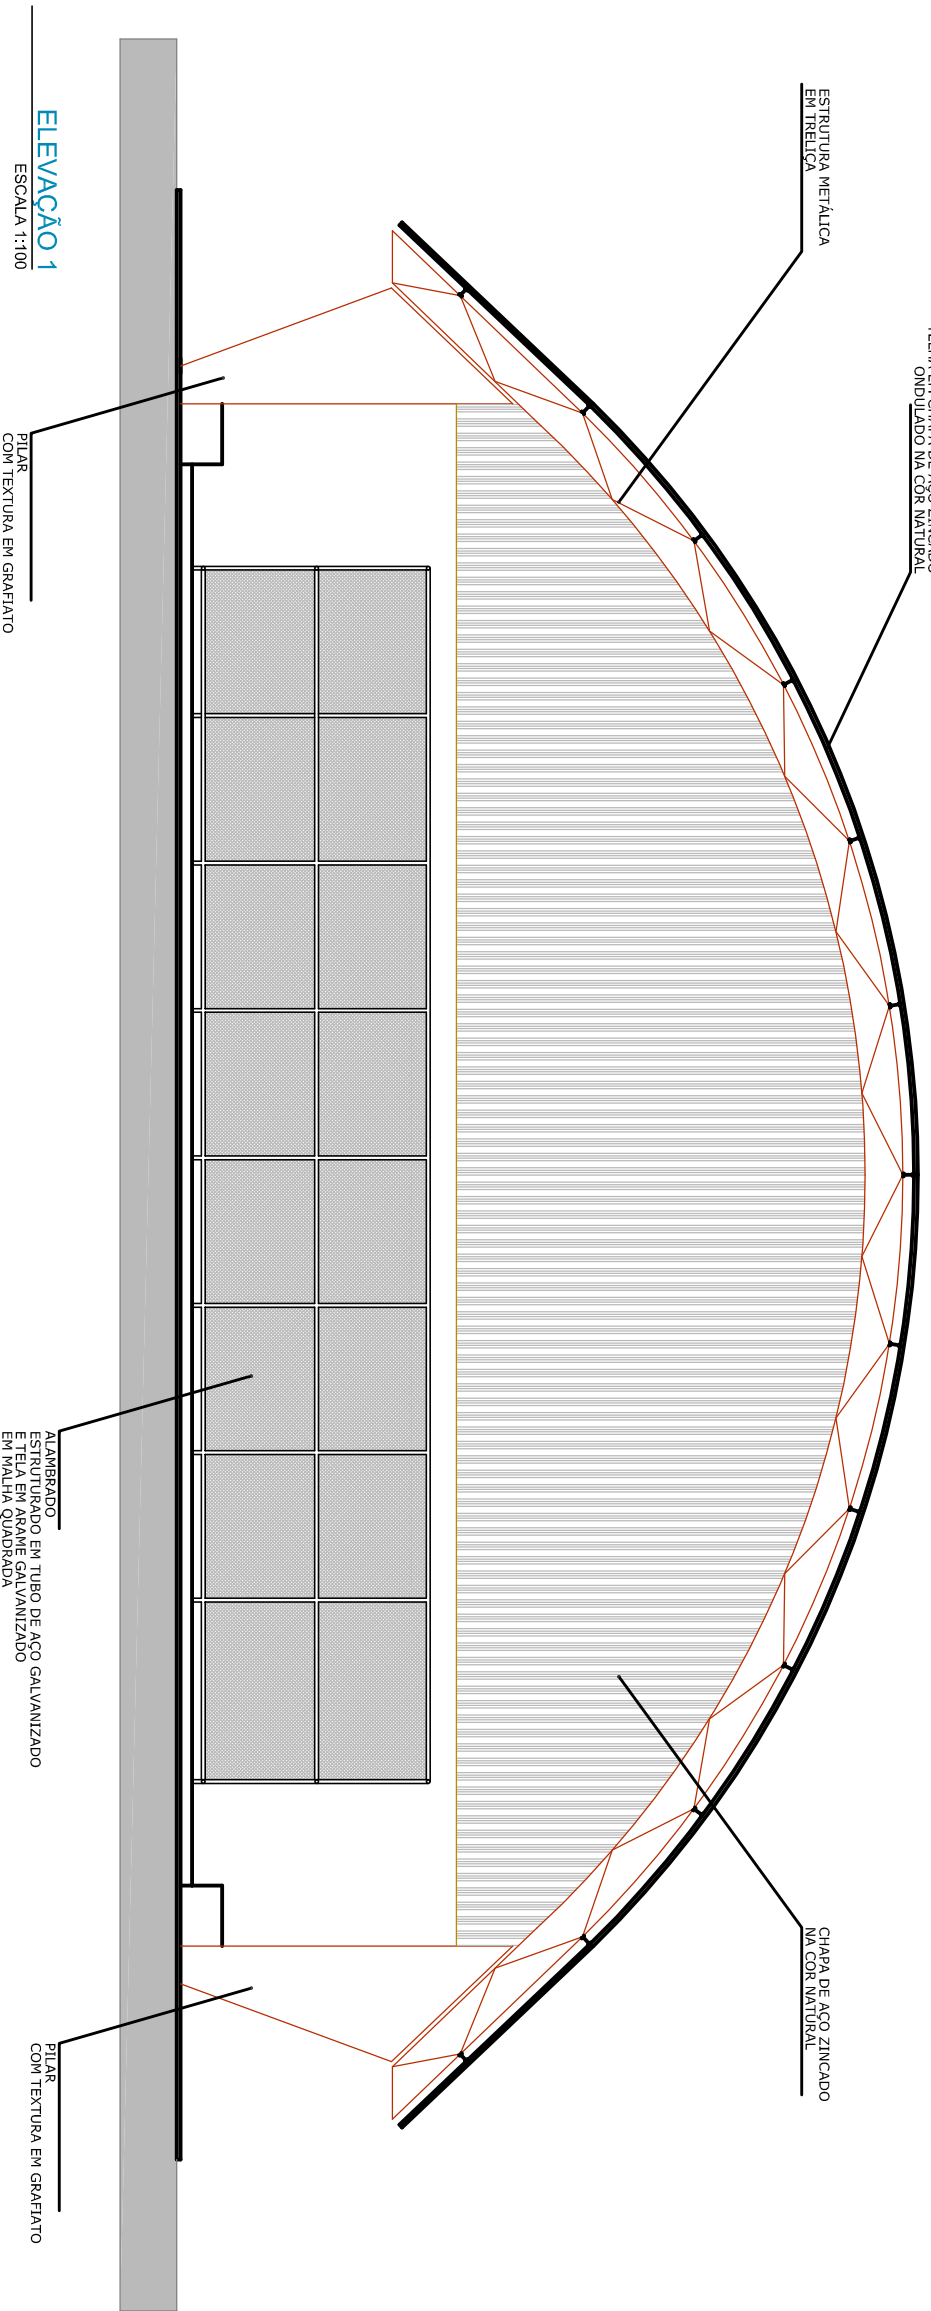

Elevação 1


ESCALA 1/100

faixa cor branca

faixa cor amarela

faixa cor branca

faixa cor amarela

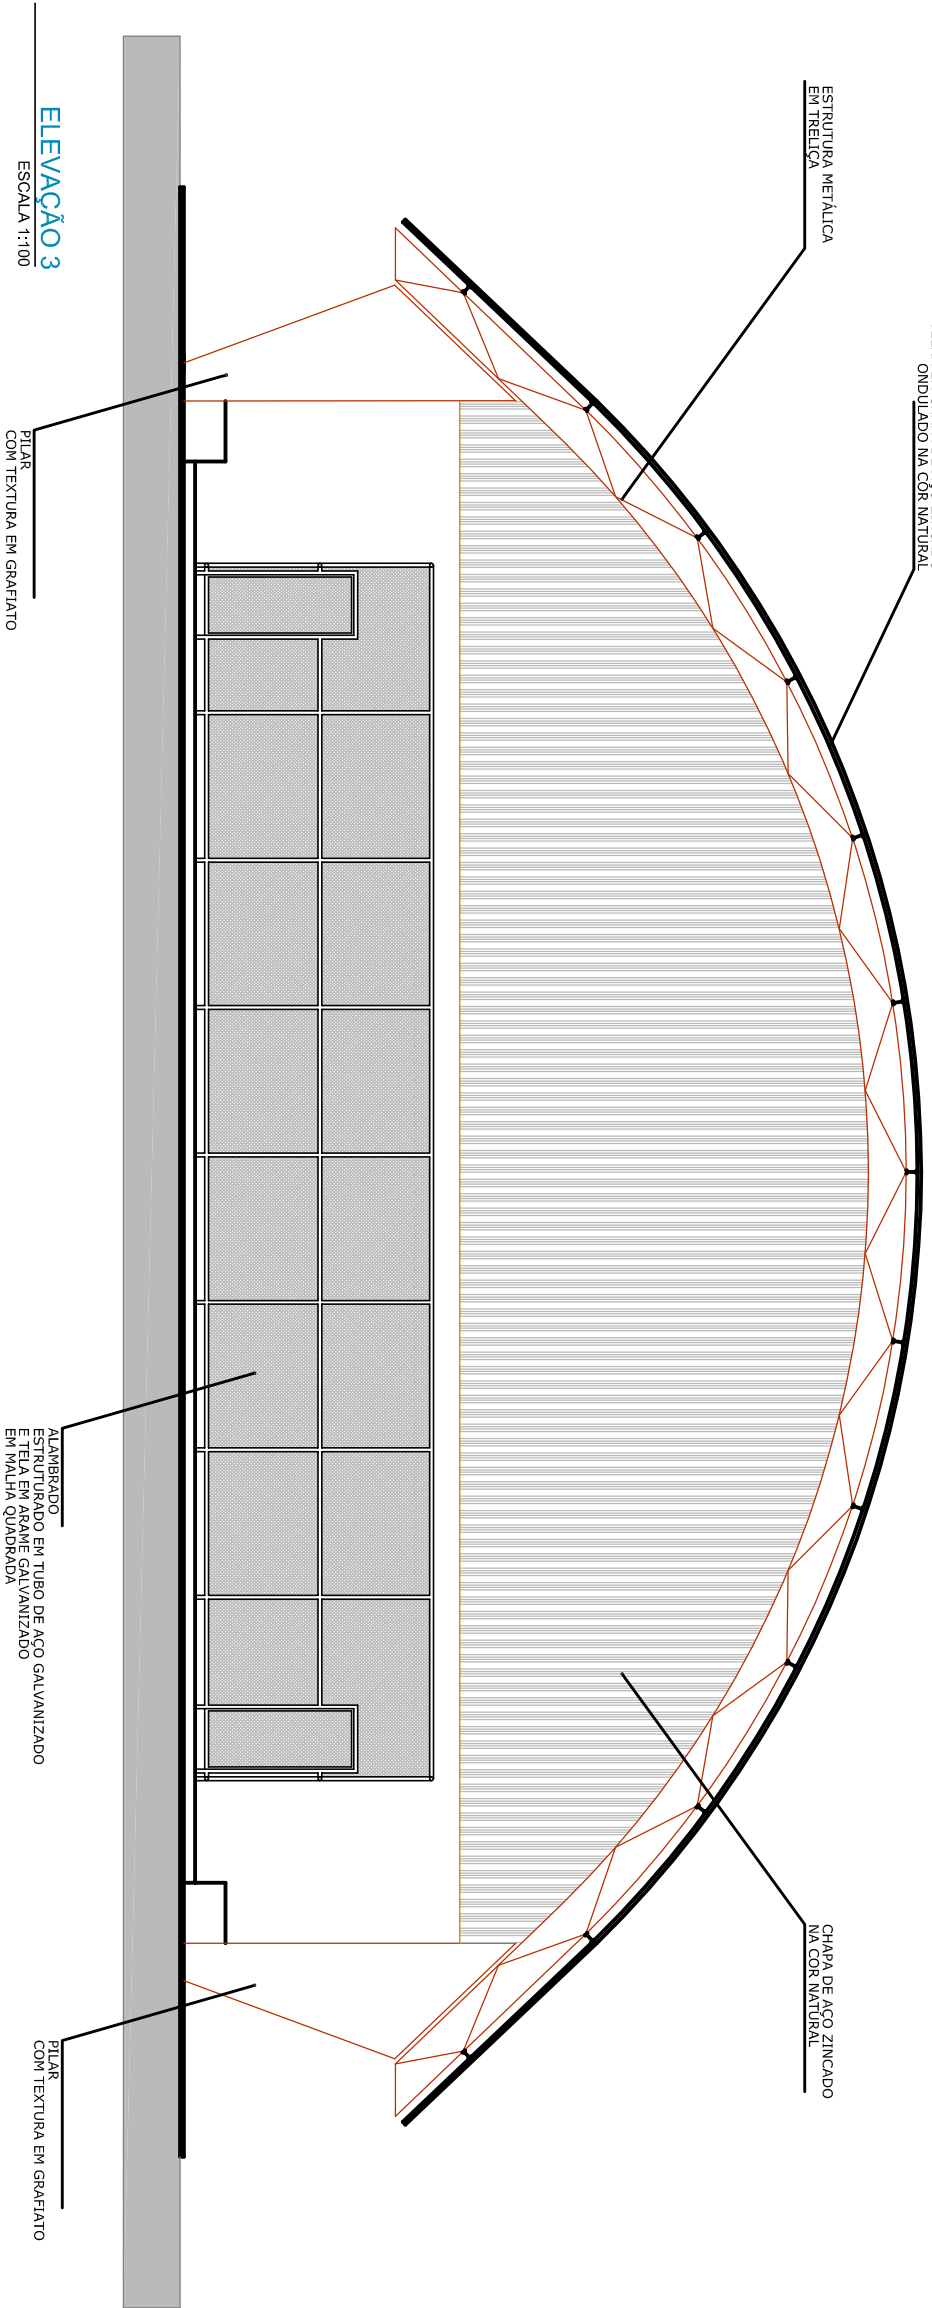

Elevação 3

ESCALA 1/100

faixa cor branca

faixa cor amarela

faixa cor branca

faixa cor amarela

MUNICÍPIO DE ARAUCÁRIA
SECRETARIA MUNICIPAL DE PLANEJAMENTO - SMPL

TÍTULO
CONSTRUÇÃO DE EQ. PÚBLICO EM ALVENARIA : GINÁSIO DE ESPORTES - JD. do PINHO

REFERÊNCIA

PROJETO ARQUITETÔNICO

PLANTA BAIXA / CORTES (AA/BV/CC) / DETALHE DA AROUBANCADA

RESP. TÉCNICO PILO PROJETO CO RESP. TÉCNICO PILO PROJETO

LAURI ANDERSON LENZ

CRU ASSASSO 4

RESP. TÉCNICO PELA OBRA

Para obtenção do Certificado de Vistoria e Caudado (CVC/O), deverá ser fornecido o Projeto de Prevenção contra Incêndios, aprovado pelo Corpo de Bombeiros, devendo a obra estar executada em conformidade com este. O Responsável Técnico pelo projeto se responsabiliza pelas dimensões do terreno e da edificação, bem como pela aprovação do projeto não implicando reconhecimento, por parte da Prefeitura, do direito de propriedade ou de posse do lote. 1042/96.



ARAUUCÁRIA
Prefeitura Municipal

MODIFICADO EM

///

///

///

LOCAL Rua Emílio Moteishi - Jd. do Pinho

ESCALA INDICADA

DESIGNO DATA

FOLHA 04/04