


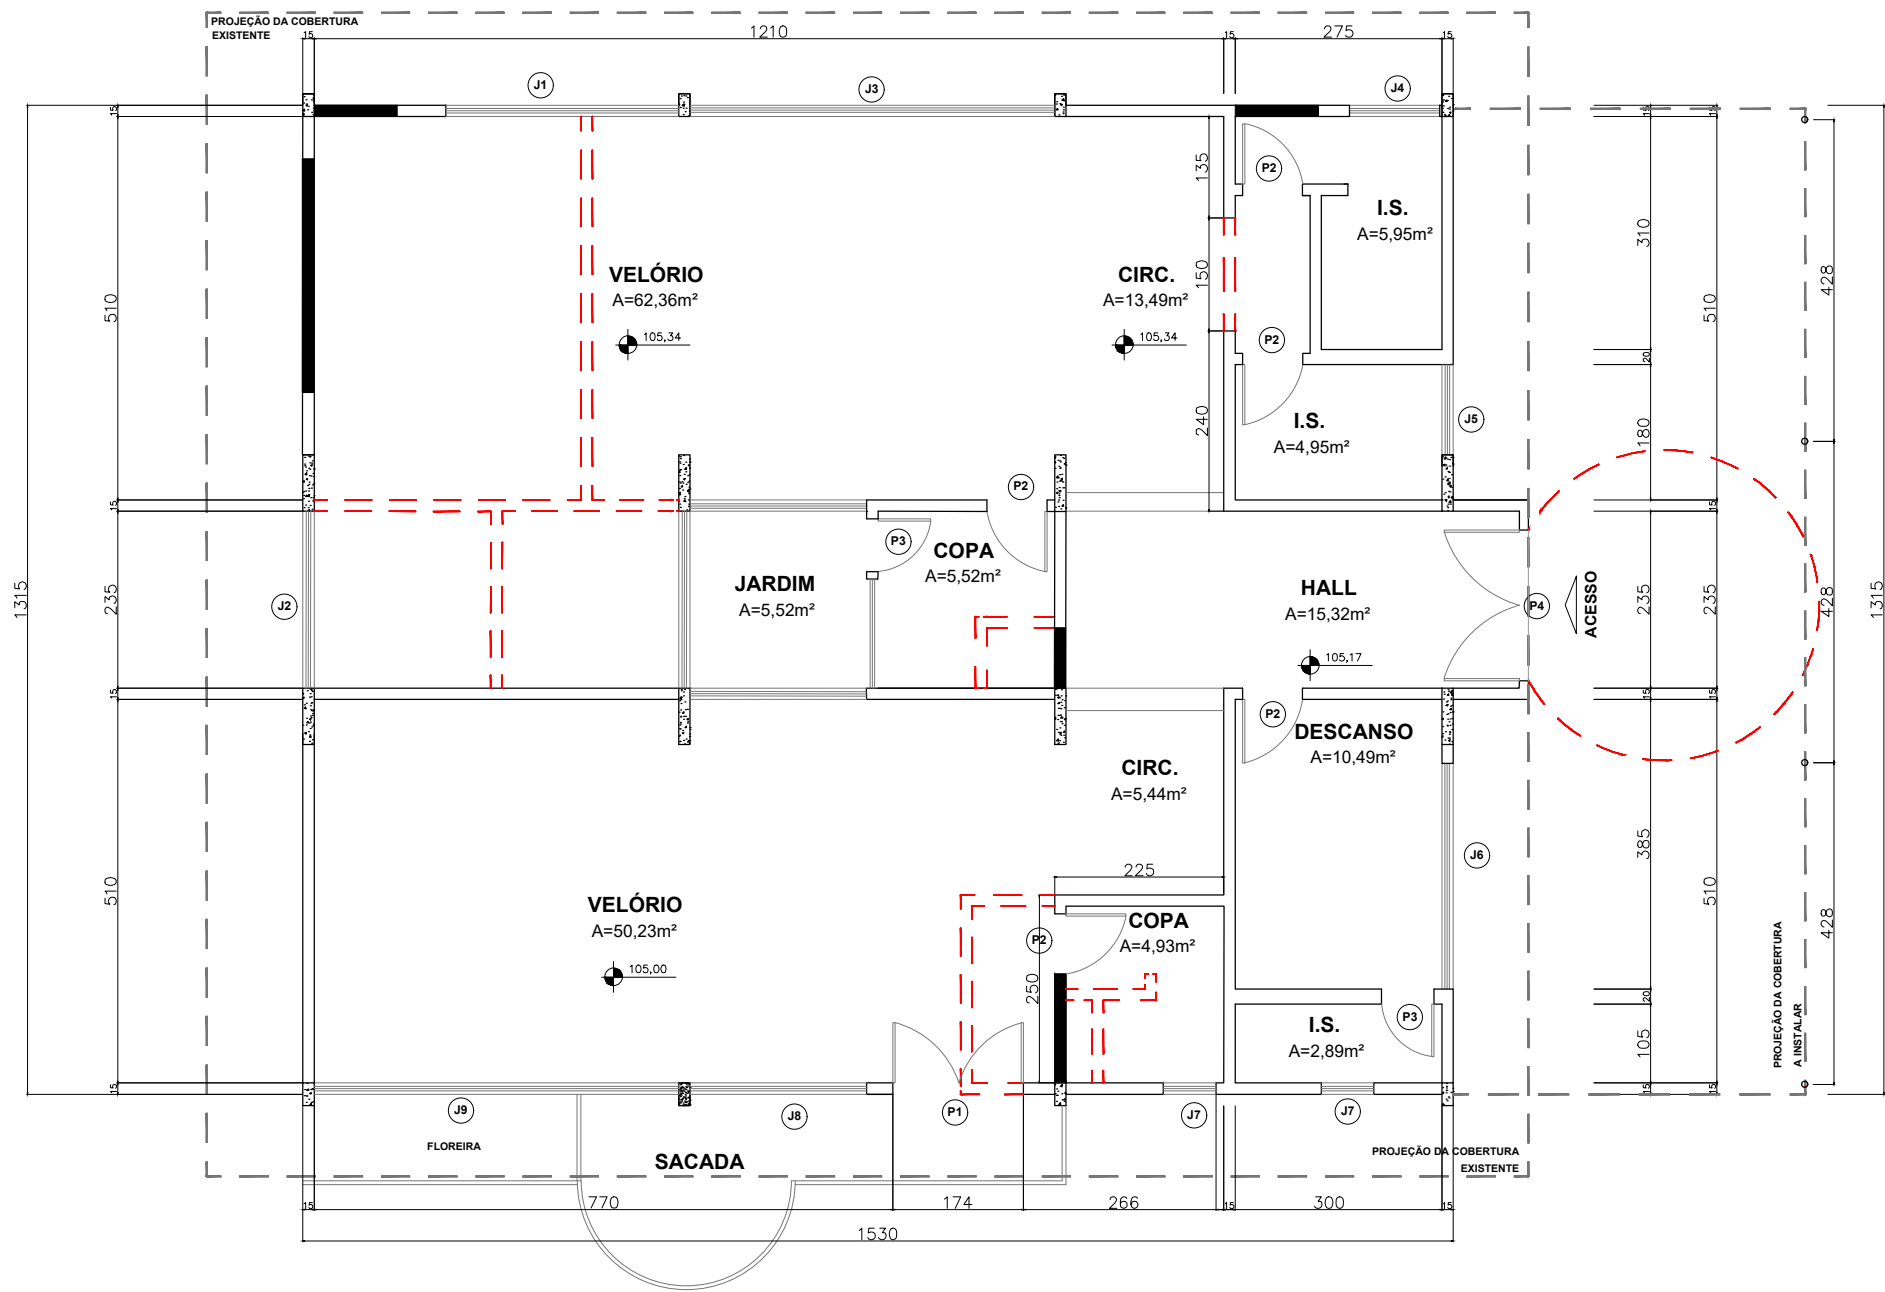

DIMENSÕES	UNIDADES	CONDIÇÃO	ESPECIFICAÇÃO
PORTAS			
P1	174X210	1	NOVA
P2	80X210	5	EXISTENTE A RELOCAR
P3	70X210	2	EXISTENTE
P4	200X210	1	EXISTENTE
JANELAS			
J1	310X120	1	EXISTENTE A RELOCAR
J2	235X120	1	EXISTENTE
J3	480X120	1	EXISTENTE
J4	120X60	1	EXISTENTE
J5	120X80	1	EXISTENTE
J6	300X120	1	NOVA
J7	70X60	2	EXISTENTE
J8	235X120	1	EXISTENTE
J9	480X120	1	EXISTENTE

--- DEMOLIÇÃO
■ CONSTRUÇÃO

OBRA

REFORMA - CAPELA CENTRAL

RESPONSÁVEL TÉCNICO:

FABIANA MORENO CASADO

CAU A38276-0

DESENHO:

ANDRESSA R. GOMES

TÍTULO:

PLANTA BAIXA TÉRREO

OBS.:

MEDIDAS EM CENTÍMETROS.
CONFERIR DIMENSÕES NO LOCAL.
EM CASO DE DÚVIDAS, CONSULTAR O RESPONSÁVEL.

PRANCHA

01

ESCALA
1/100

COLABORADORES

SMMA

DATA

02/02/2018