


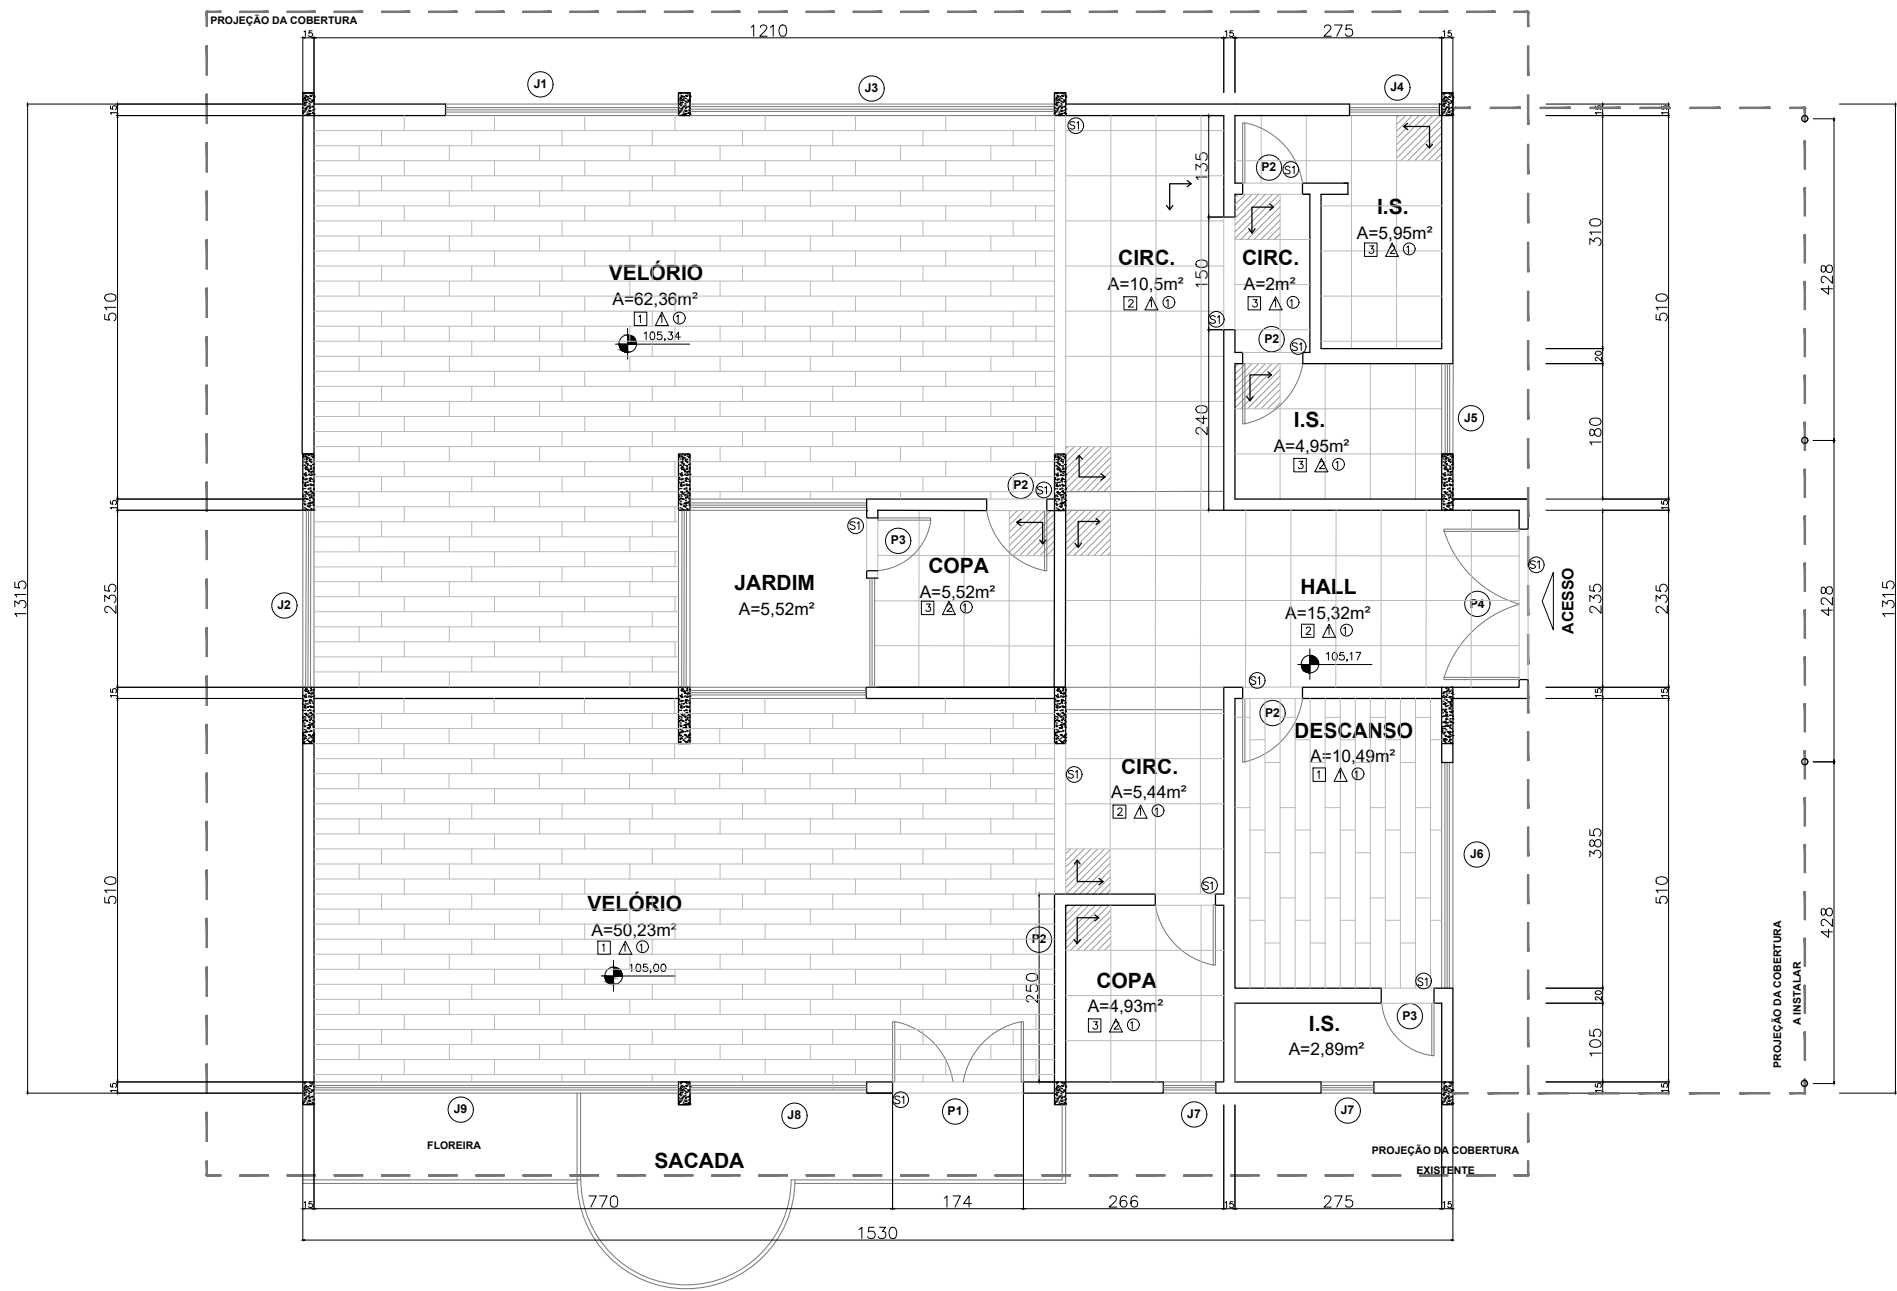

LEGENDA	
PISO	
1	PORCELANATO MADEIRA CARVALHO 60X60 OU SIMILAR
2	PORCELANATO BEGE ANTIDERRAPANTE 60X60 OU SIMILAR
3	PORCELANATO BRANCO 60X60 ACABAMENTO ESMALTADO OU SIMILAR
SOLEIRA	
S1	GRANITO
PAREDE	
	TINTA LÁTEX ACRÍLICA COR GELO OU SIMILAR
	TINTA LÁTEX ACRÍLICA BRANCA
TETO	
1	TINTA LÁTEX ACRÍLICA BRANCA
	INÍCIO E DIREÇÃO DA COLOCAÇÃO DO PISO

DIMENSÕES		UNIDADES	CONDIÇÃO	ESPECIFICAÇÃO
PORTAS				
P1	174X210	1	NOVA	PORTA DE ALUMÍNIO DE ABRIR P/ VIDRO
P2	80X210	5	EXISTENTE A RELOCAR	
P3	70X210	2	EXISTENTE	
P4	200X210	1	EXISTENTE	
JANELAS				
J1	310X120	1	EXISTENTE A RELOCAR	
J2	235X120	1	EXISTENTE	
J3	480X120	1	EXISTENTE	
J4	120X60	1	EXISTENTE	
J5	120X80	1	EXISTENTE	
J6	300X120	1	NOVA	JANELA DE ALUMÍNIO DE CORRER - 4 FOLHAS
J7	70X60	2	EXISTENTE	
J8	235X120	1	EXISTENTE	
J9	480X120	1	EXISTENTE	

OBRA

REFORMA - CAPELA CENTRAL

RESPONSÁVEL TÉCNICO:

FABIANA MORENO CASADO

CAU A38276-0

DESENHO:

ANDRESSA R. GOMES

TÍTULO:

PLANTA BAIXA TÉRREO
PAGINAÇÃO DE PISO

OBS.:

MEDIDAS EM CENTÍMETROS.
CONFERIR DIMENSÕES NO LOCAL.
EM CASO DE DÚVIDAS, CONSULTAR O RESPONSÁVEL.

PRANCHA

02

ESCALA

1/100

COLABORADORES

SMMA

DATA

02/02/2018