




ESCALA 1:75
ÁREA CONSTRUIDA = 849,25m²

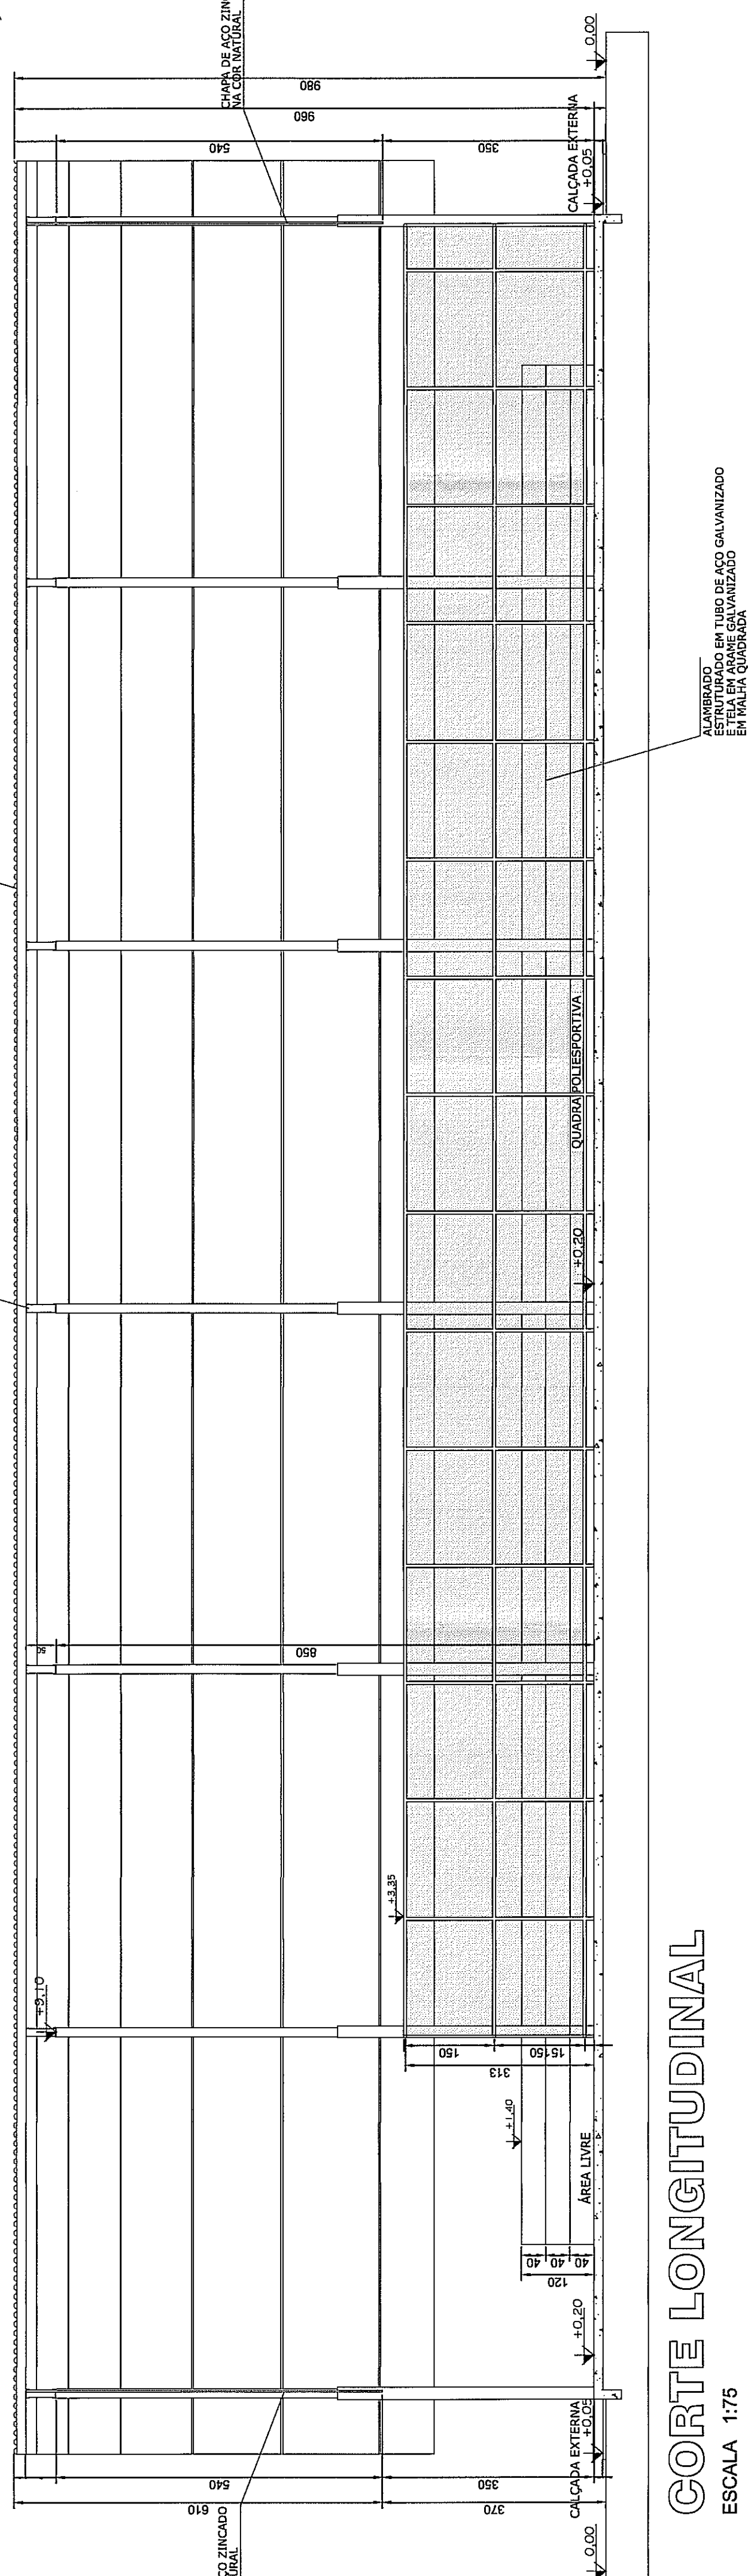


CORTE LONGITUDINAL

ESCALA 1:75




ESCALA 1:75

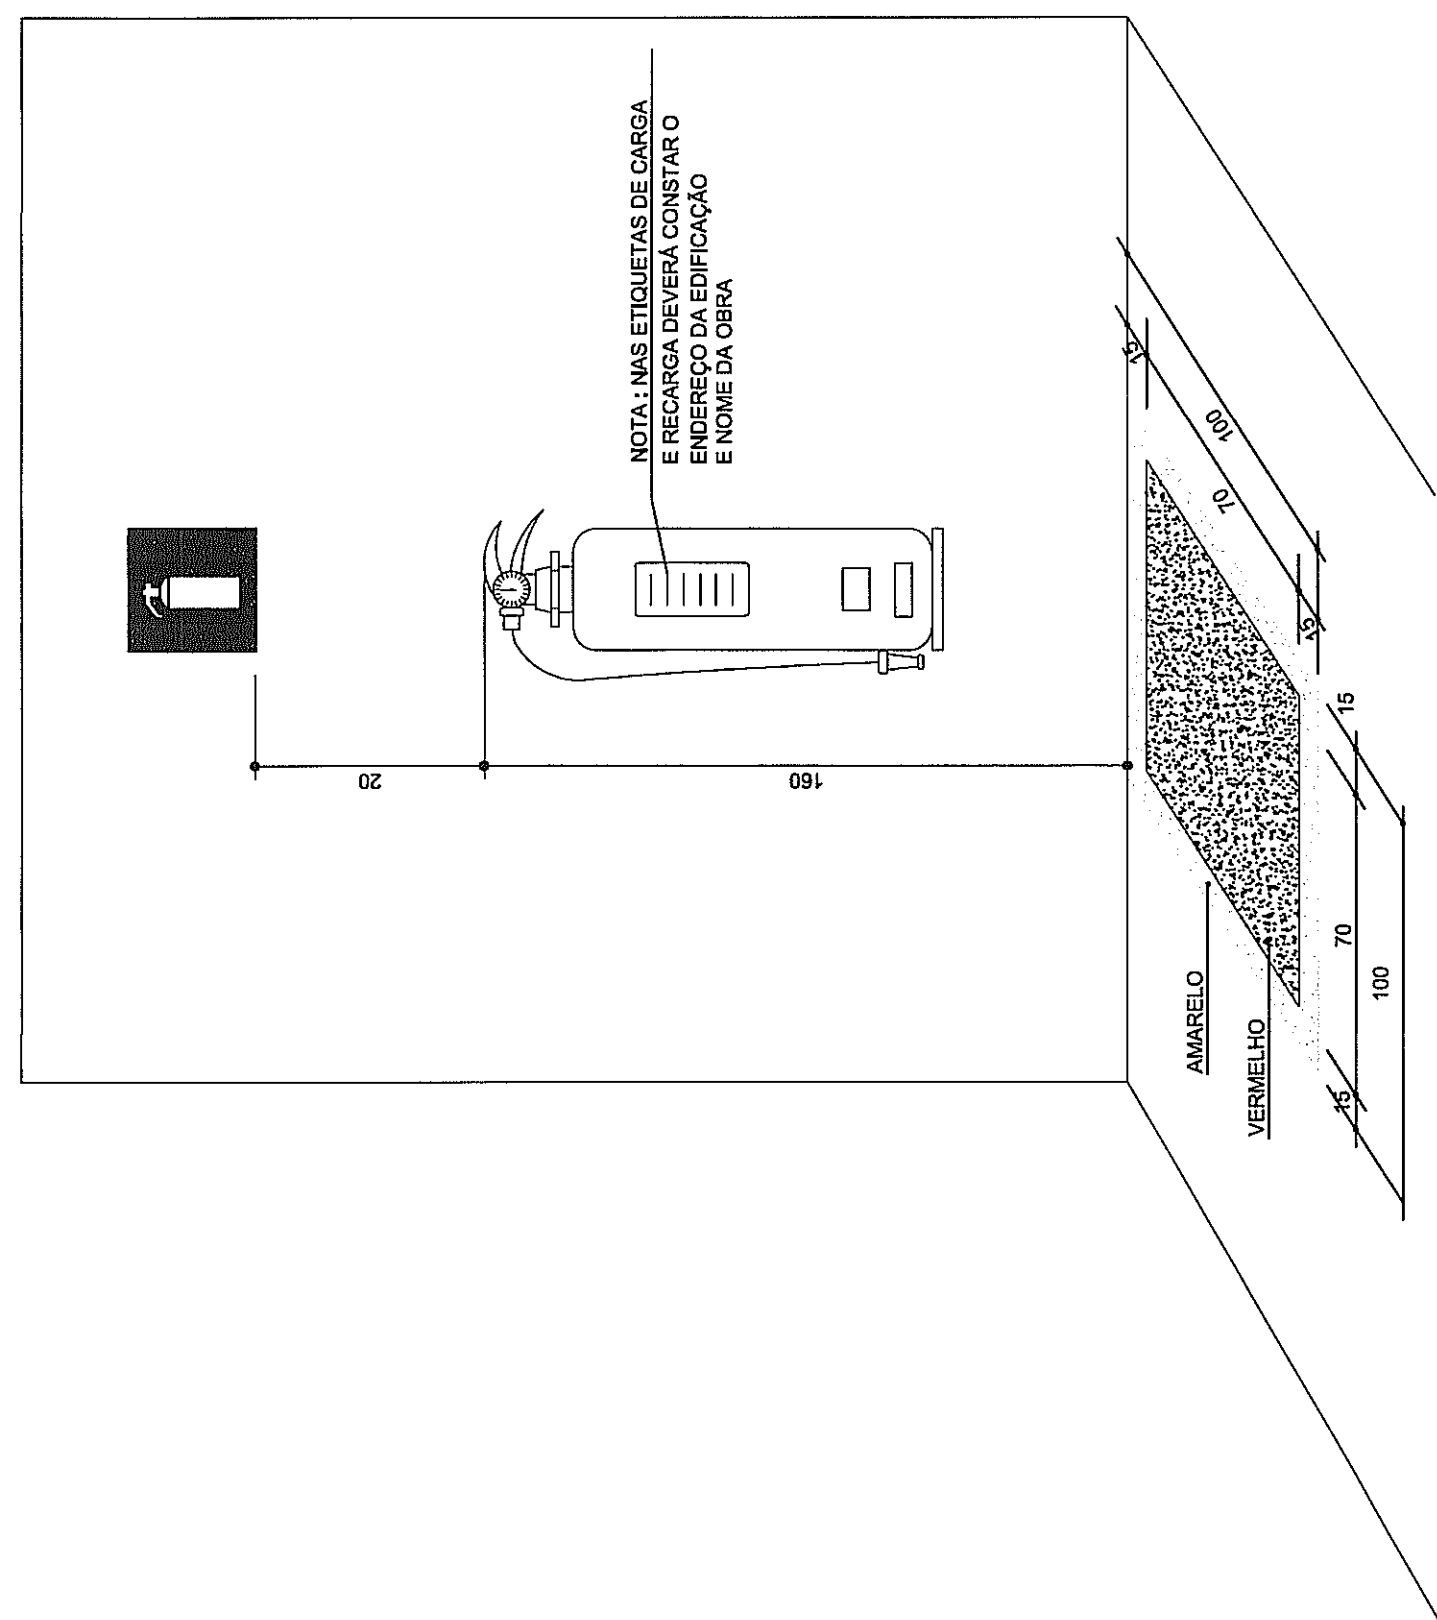

DET. INSTALAÇÃO DE EXTINTORES

SEM ESCALA

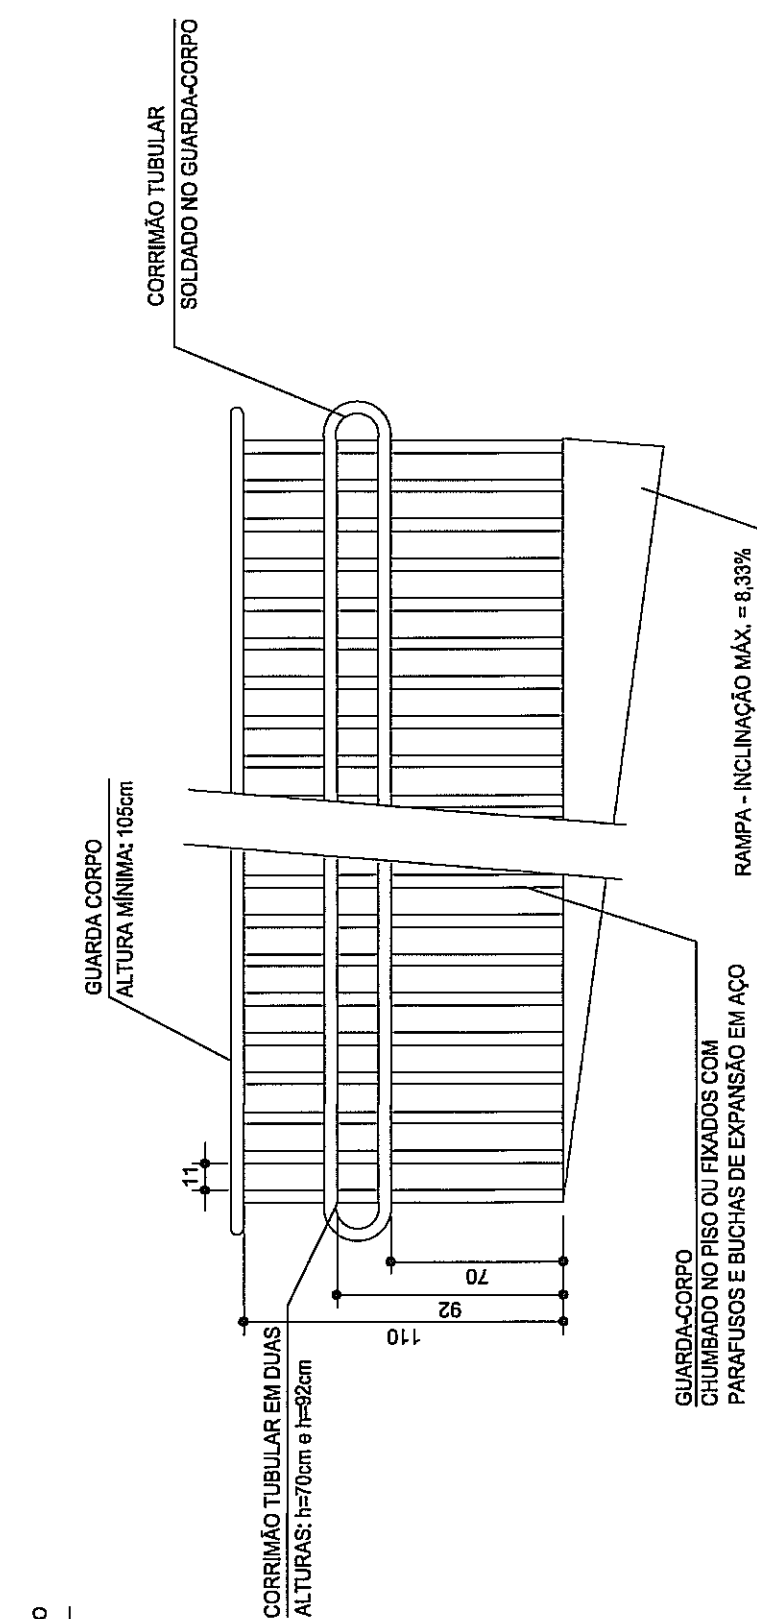

DETALHE DA RAMPA

SEM ESCALA

CONTROLE DE MATERIAS DE ACABAMENTO E REVESTIMENTO (CMAR)	
1- PISO / REVESTIMENTO - CLASSE I, IIA, IIB ou IVA 2- PAREDE / REVESTIMENTO - CLASSE I ou IIA 3- TETO / FORRO - CLASSE I ou IIA	
LEGENDA	
 CARGA DE PÓ 20-8C  CARGA ÁGUA PRESSURIZADA 2-A  PLACA DE SINALIZAÇÃO FOTO LUMINESCENTE COM INDICAÇÃO DE SAÍDA COM A ESCRITA, "SAÍDA"  PLACA DE SINALIZAÇÃO FOTO LUMINESCENTE COM INDICAÇÃO DE SAÍDA  BLOCO AUTÔNOMO DE ILUMINAÇÃO DE EMERGÊNCIA TIPO FAROL P24x55W (VER NOTAS 1, 2, 3 e 5)	
NOTAS	
1 - A TENSÃO DAS LÂMPADAS DE ACLARAMENTO E BALIZAMENTO PARA ILUMINAÇÃO DE EMERGÊNCIA EM ÁREAS COM CARGA DE INCÊNDIO DEVE SER, DE NO MÁXIMO, 30 VOLTS. 2 - PARA INSTALAÇÕES EXISTENTES E NA IMPOSSIBILIDADE DE REDUZIR AS TENSÕES DE ALIMENTAÇÃO DAS LÂMPADAS, PODE SER UTILIZADO UM INTERRUPTOR DIFERENCIAL DE 30mA, COM DISJUNTOR TERMO-MAGNÉTICO DE 10A. 3 - DEVE-SE GARANTIR UM NÍVEL MÍNIMO DE LUMINAMENTO DE 3 (TRÊS) LUX EM LOCAIS PLANOS E 5 (CINCO) LUX EM LOCAIS COM DESNÍVEL. 4 - A DISTÂNCIA MÁXIMA ENTRE DOIS PONTOS DE ILUMINAÇÃO DE EMERGÊNCIA NÃO DEVE ULTRAPASSAR 15m. 5 - O SISTEMA DE SINALIZAÇÃO DE EMERGÊNCIA ESTÁ ATENDIDA CONFORME NPT-020 6 - AS ESCADAS DEVERÃO ATENDER O DISPOSTO NA NBR-14432 E NPT 1111 - EXIGÊNCIAS DE RESISTÊNCIA AO FOGO DE ELEMENTOS CONSTRUTIVOS DE EDIFICAÇÕES, SENDO QUE O TEMPO MÍNIMO DE RESISTÊNCIA AO FOGO PARA TAB ELEMENTOS DESTA EDIFICAÇÃO SERÁ DE 200 HORAS	
HISTÓRICO DE ATUALIZAÇÃO / SUBSTITUIÇÃO DO PSCP	
DATA	DESCRIÇÃO DA ATUALIZAÇÃO/SUBSTITUIÇÃO
CMAR (CMAR) - QUADRA POLIESPORTIVA - JD. PLANALTO - RUA ANTÔNIO MENDES, 54 - COSTEIRA - ARAUCÁRIA-PR	
ÁREA	849,25m ²
LOCAL DE REUNIÃO DE PÚBLICO (P-3)	
CONTROLE DA PRINCIPAL	
PRINCIPAL	
03	
PLANTA BAIXA CORTE LONGITUDINAL CORTE TRANSVERSAL DETALHES GERAIS	
PREFEITURA MUNICIPAL DE ARAUCÁRIA	
RESPONSÁVEL TÉCNICO	
ENR CIVIL SCAUL GUILLERME MEYER NETO	
17/5	
19/10/2014	