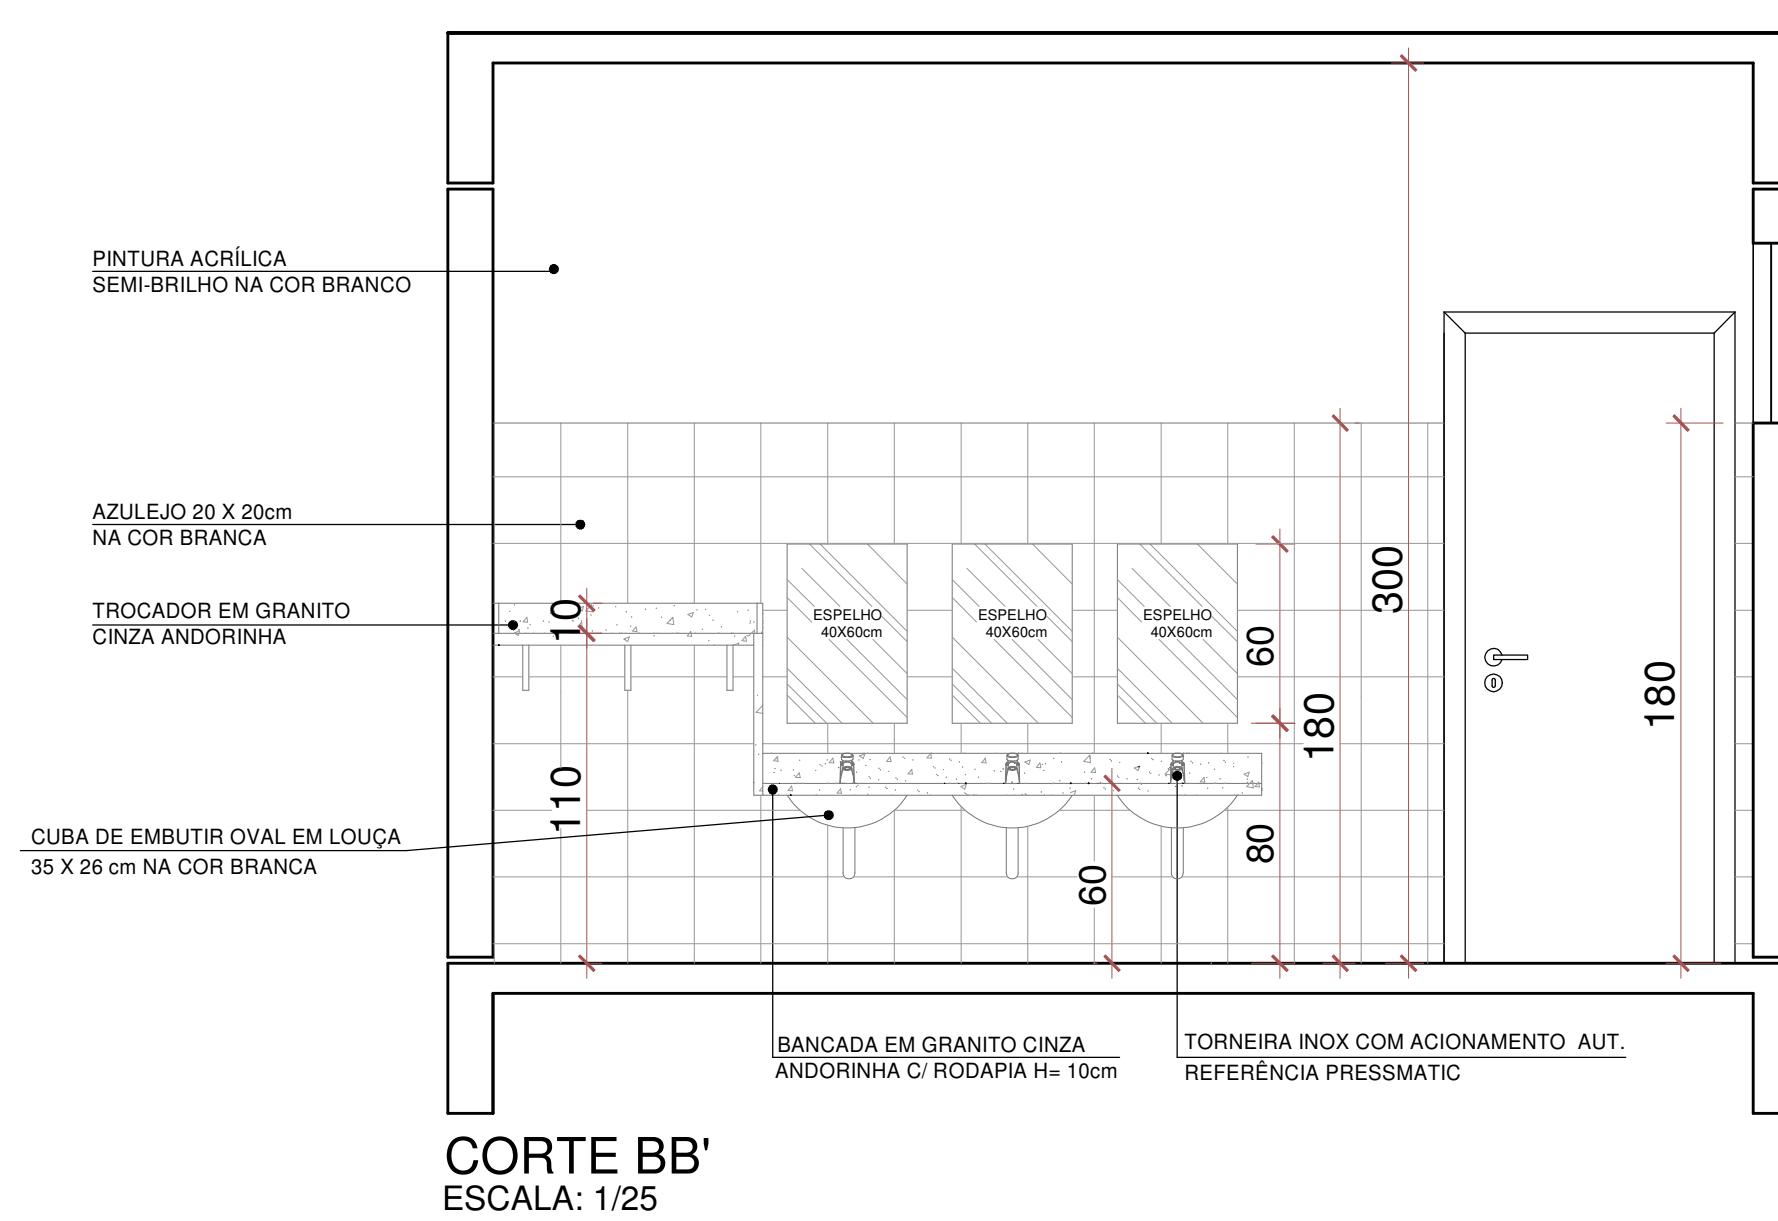
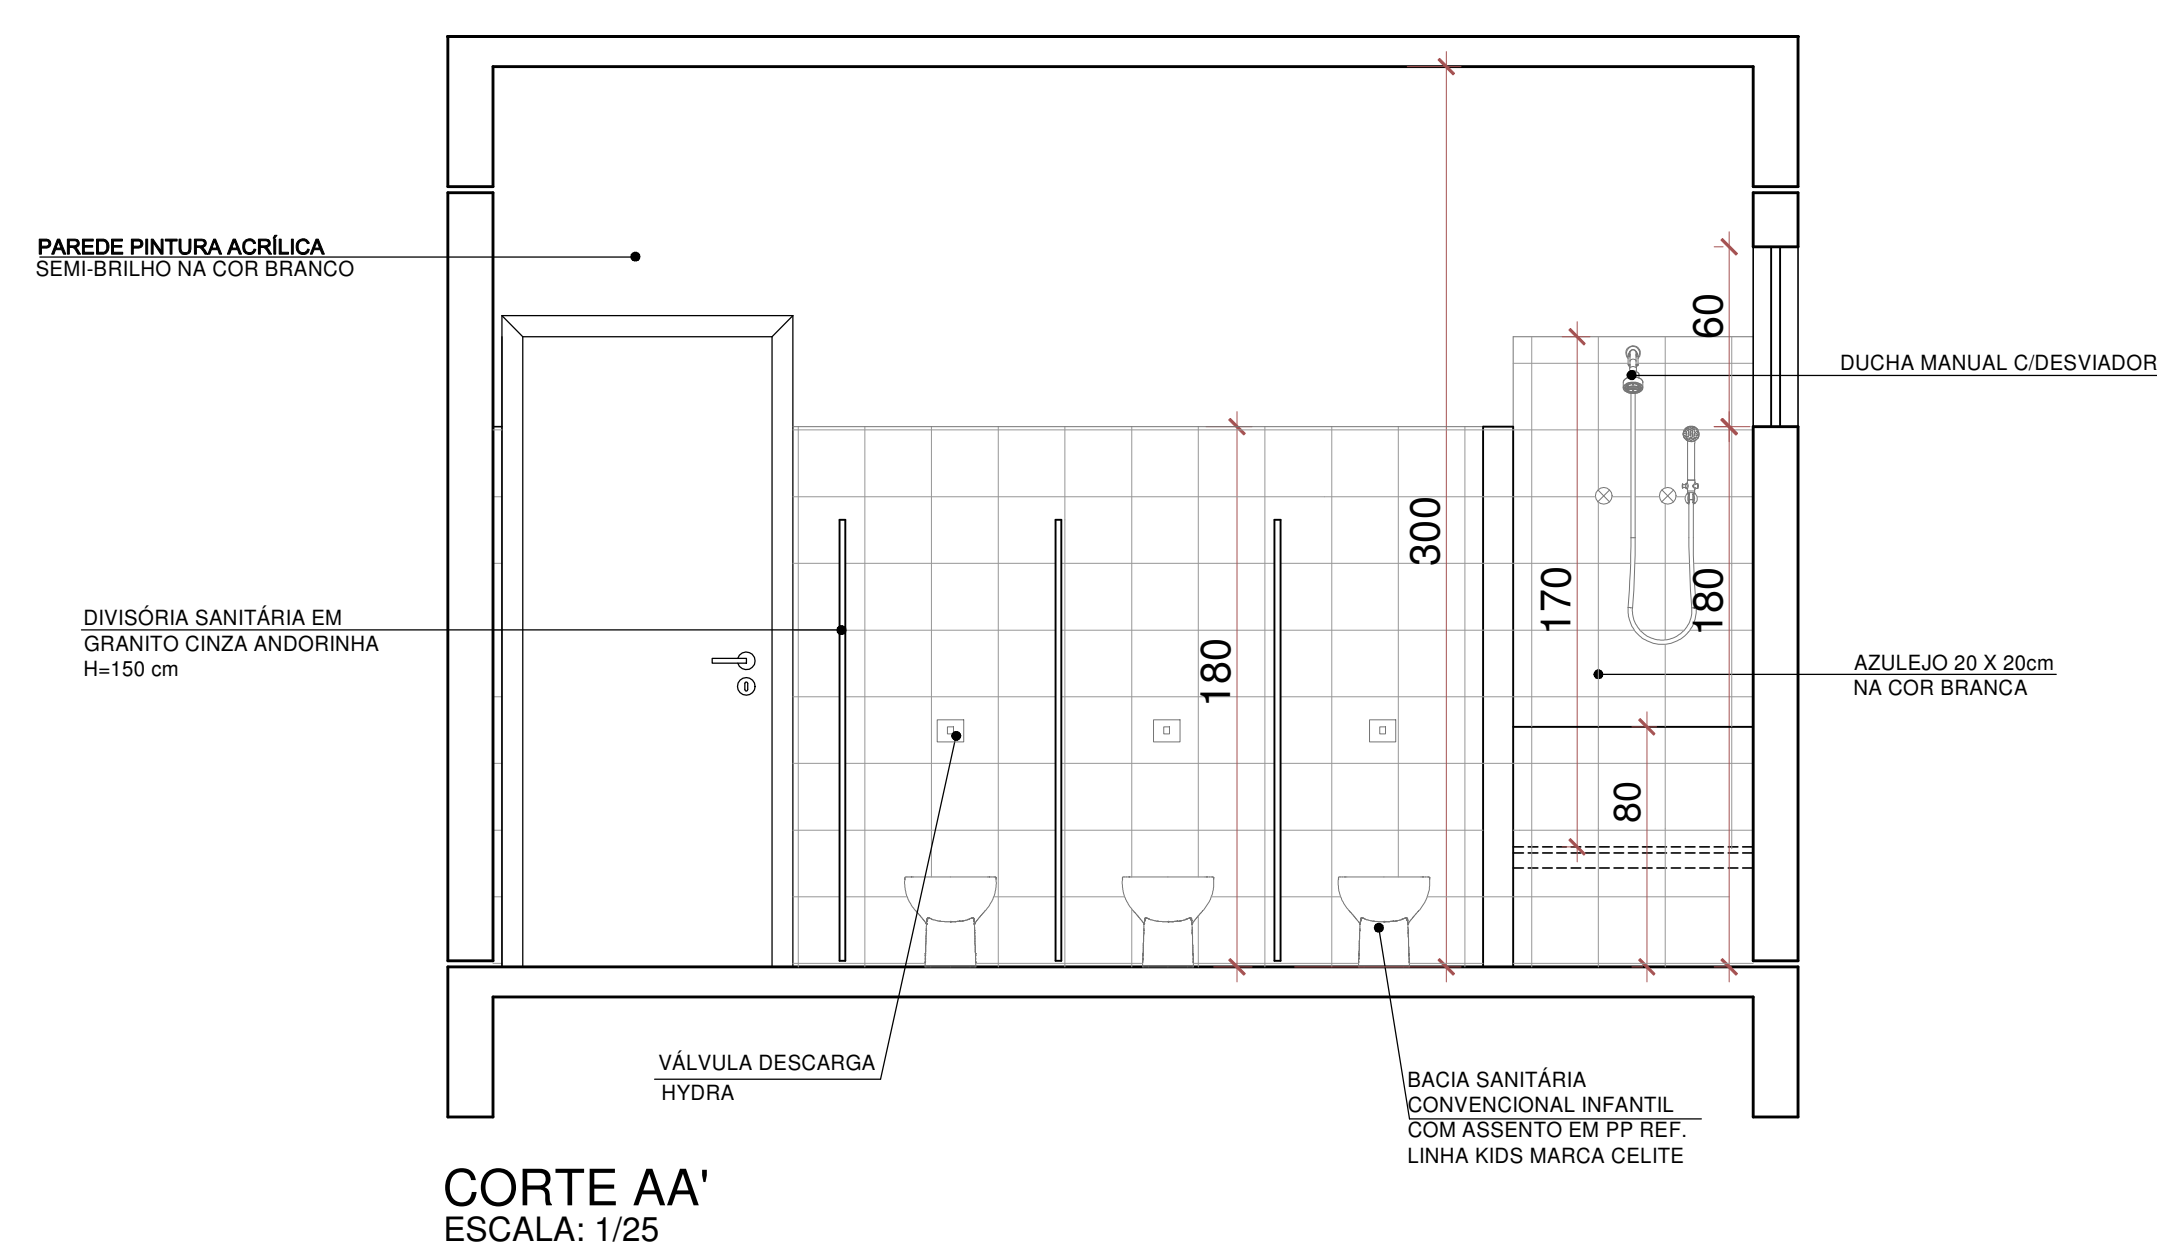


[illegible]

Planta baixa do banheiro feminino com dimensões e cortes. O banheiro possui um layout compacto com uma porta de entrada no lado esquerdo. O espaço é dividido por uma parede central que contém uma porta para o I.S. PROF. FEMININO (6,38M²). À esquerda da porta central está a lavatório de coluna em louça na cor branca, e à direita está a bacia sanitária com caixa acoplada na cor branca. O piso é revestido em laminado melamínico na cor cinza platina 1x150cm. As paredes são brancas. A planta inclui dimensões totais e parciais, e cortes AA' e BB'.

Dimensões:

- Totais: 280 (largura) x 280 (profundidade)
- Parciais: 15, 265, 95, 60, 123, 4, 123, 60, 15, 15, 250, 15, 280.



Cortes:

- CORTE AA':** Corte transversal passando pela bacia sanitária e pela porta central.
- CORTE BB':** Corte longitudinal passando pela lavatório e pela porta central.

Equipamentos e Detalhes:

- Revestimento em laminado melamínico na cor cinza platina 1x150cm.
- Bacia sanitária com caixa acoplada na cor branca.
- Lavatório de coluna em louça na cor branca.
- Torneira inox com acionamento aut. referência PRESSMATIC.
- I.S. PROF. FEMININO (6,38M²).
- Portas: P01, P02, P03, P04.
- Arquiteto: 1/2/1/1.

PLANTA
ESCALA: 1/25

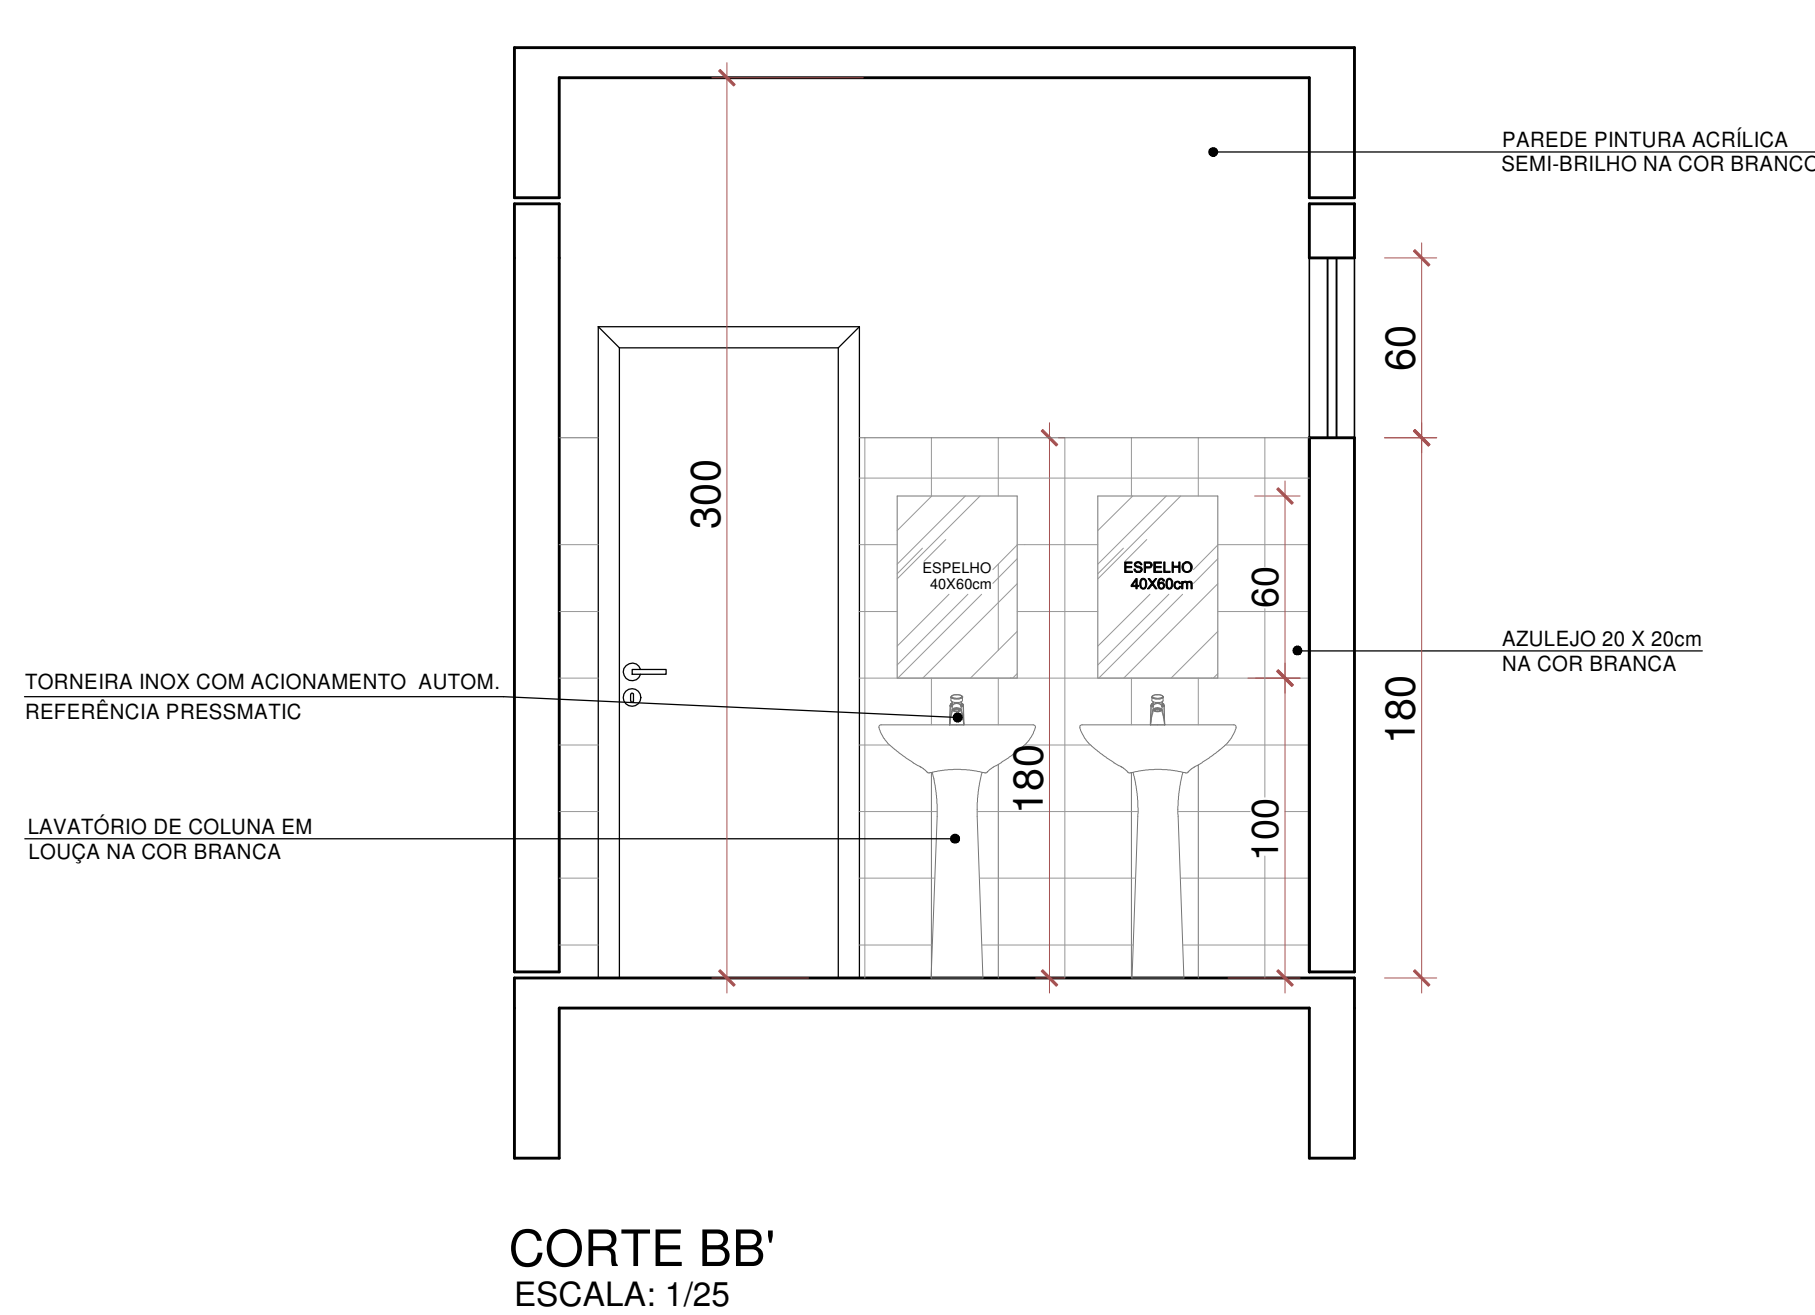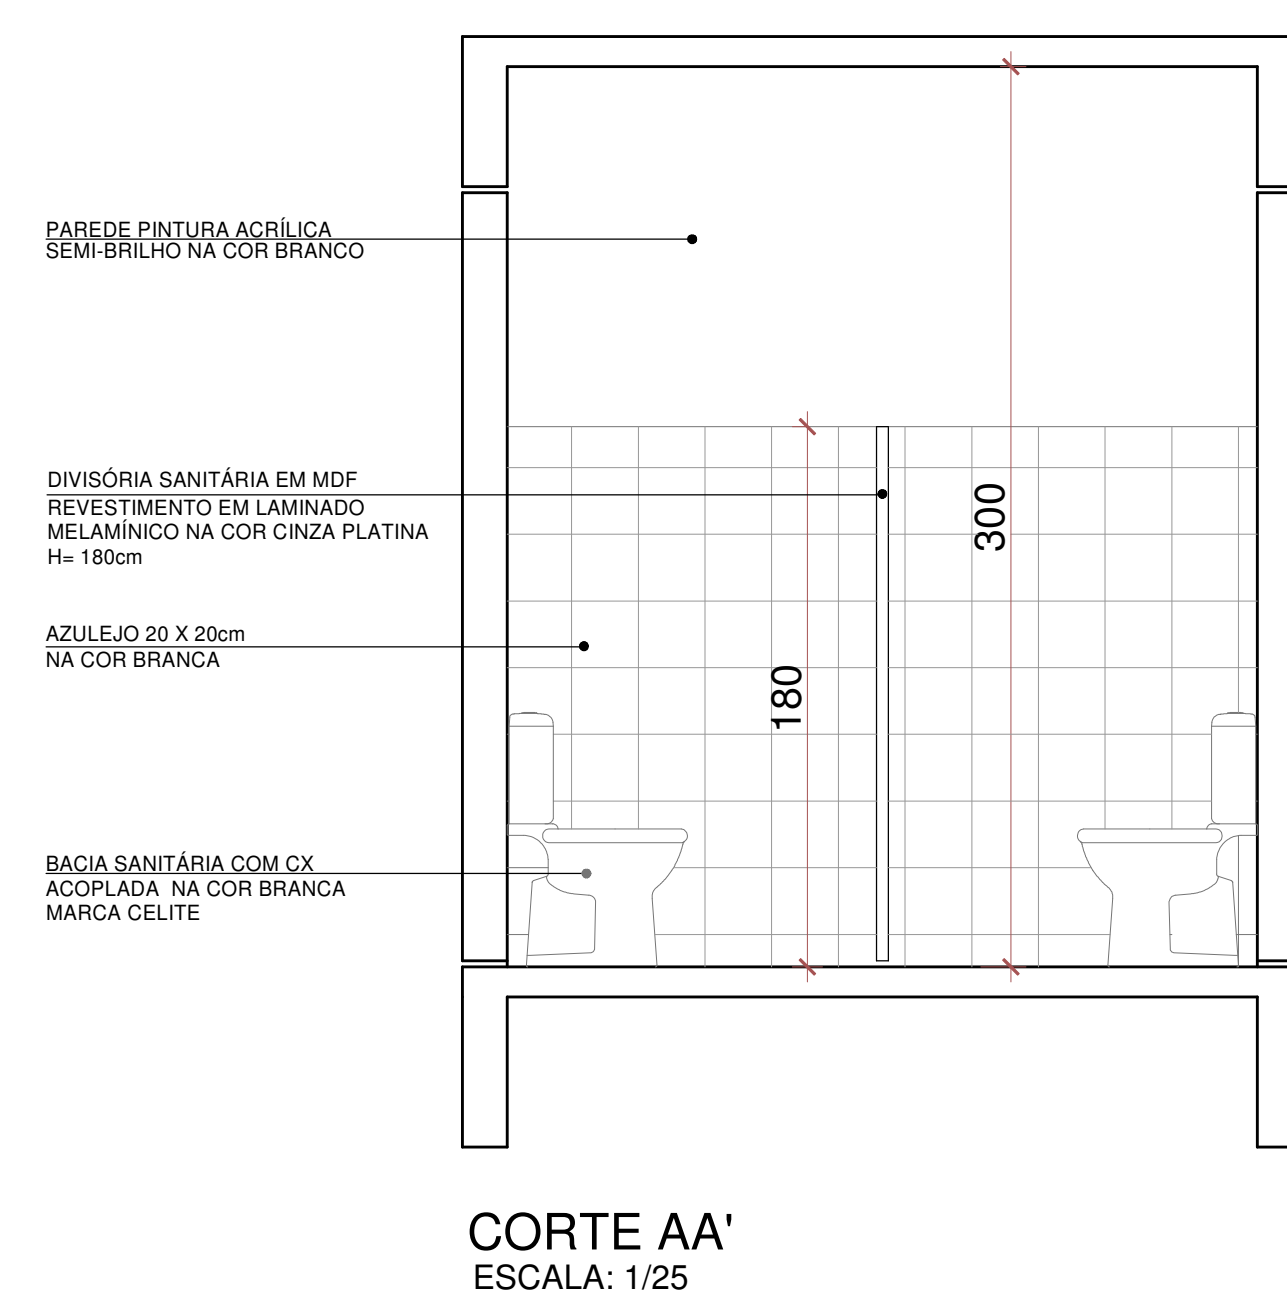

BACIA SANITÁRIA COM CX.
ACQU. ÁGUA FAL COR BRANCA
MARCA CELITE

LAVADORIO DE GRELHA EM
LODOX NA COR BRANCA

TORNEIRA INOX COM AÇIONAMENTO AUT.
REFERENCIA PRESSMATIC

I.S. PROF.
MASCULINO
3.08.04

1 2 1

Prever ventila-
ção forçada


P04

15 120 15 150

15 255 285

CORTE AA

PLANTA
ESCALA: 1/25

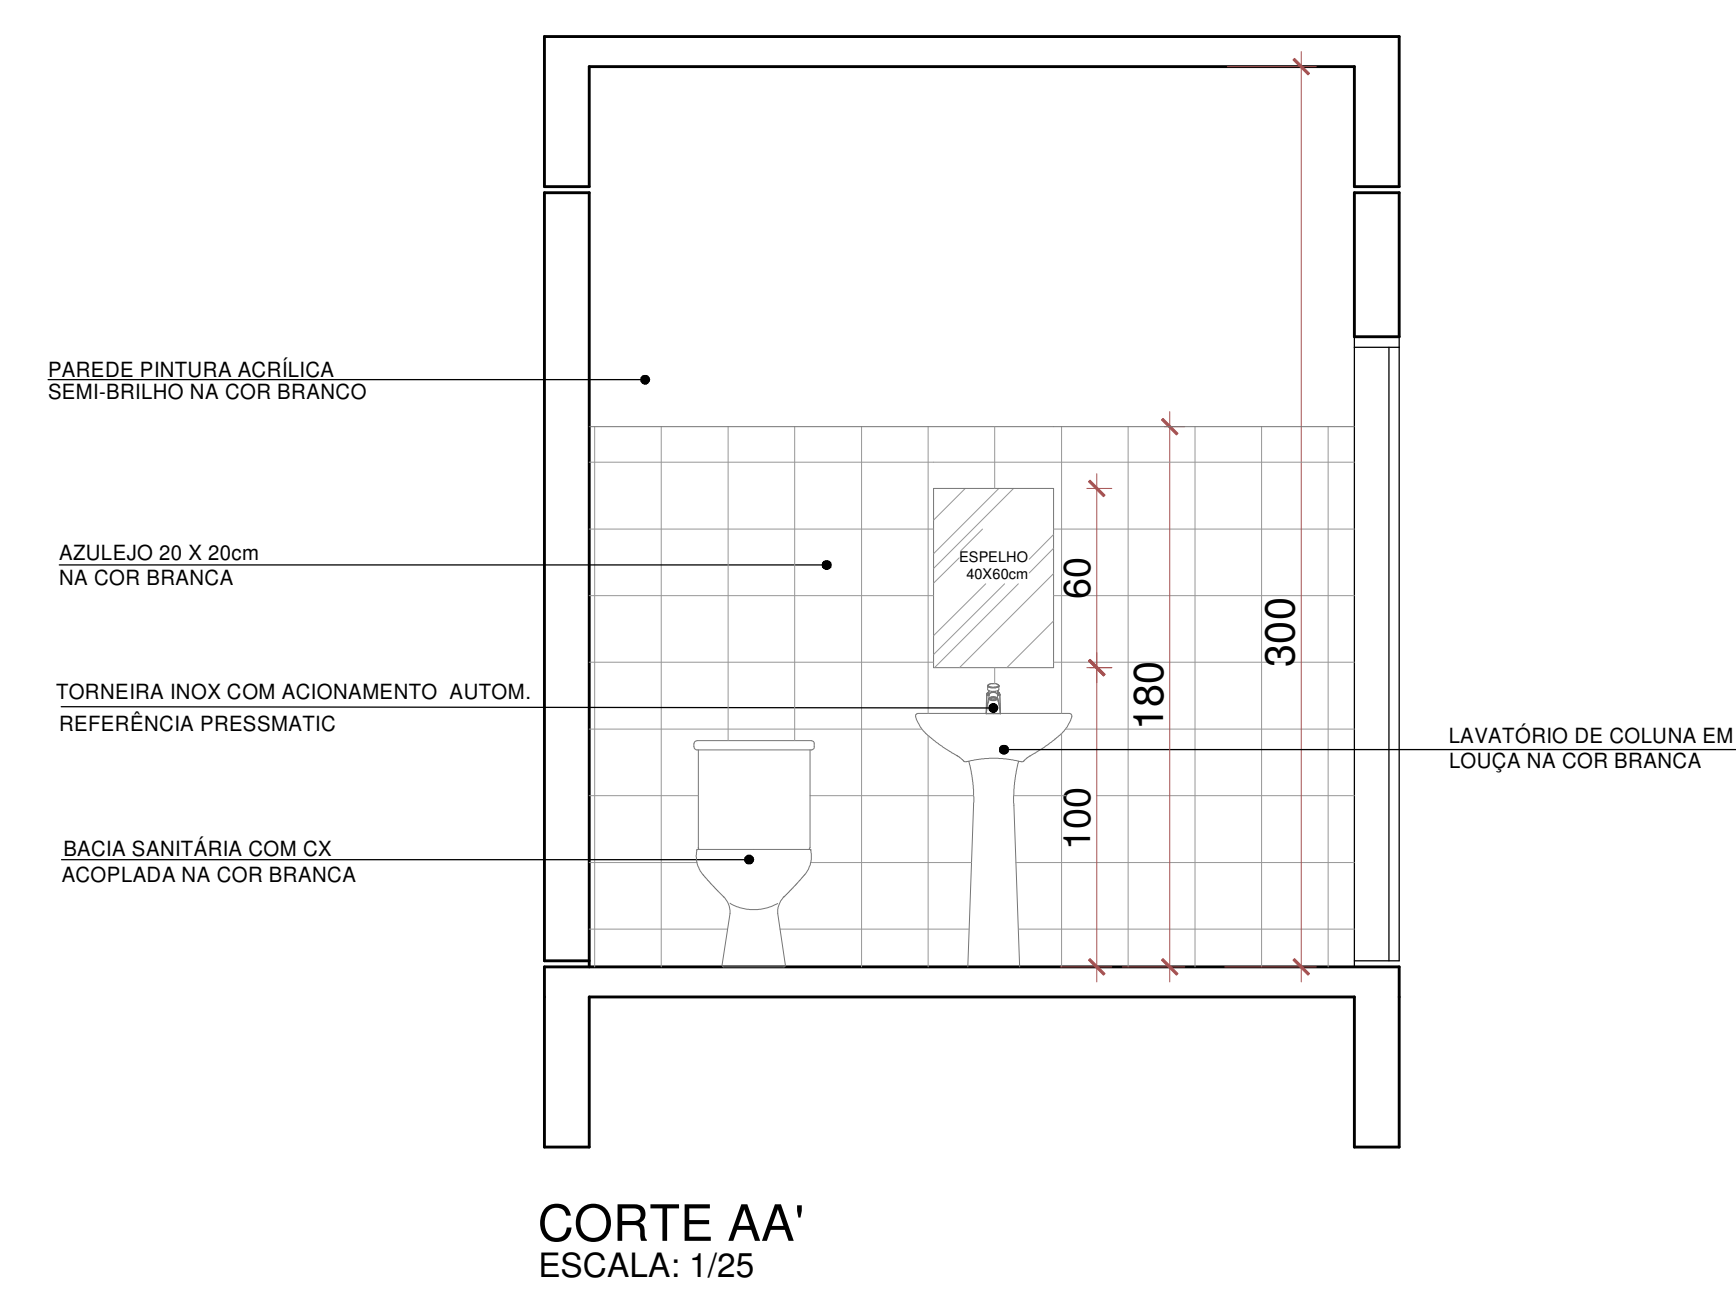

QUADRO DE REVISÕES			NOME
REV	DATA	DESCRIÇÃO	ANE
00	12.04.18	EMISSÃO INICIAL	ANE

PREFEITURA DO MUNICÍPIO DE ARAUCÁRIA
SECRETARIA MUNICIPAL DE PLANEJAMENTO

TÍTULO CMEI JARDIM ARVOREDO CONSTRUÇÃO DE EDIFICAÇÃO ESPECIAL EM ALVENARIA EM UM PAVIMENTO		 REPÚBLICA DE BRASILEIRA
REFERÊNCIA PROJETO ARQUITETÔNICO EXECUTIVO DETALHAMENTO DE SANITÁRIOS I.S. MATERNAI, I.S. PROF. FEMININO E I.S. PROF. MASCULINO		
PROPRIETÁRIO	REPRESENTANTE LEGAL	
MUNICÍPIO DE ARAUCÁRIA RESP. TÉCNICO: PELO PROJETO		
ANE CAROLINE BORN CAU 14.5082-0		ESCALA 1/25 DESENHO ANE FOLHA
A SER DEFINIDO EM LICITAÇÃO		
BAÍRRO CAPIBA LA VELHA	ARQUIVO DIGITAL CMEI ARVOREDO_ARQ_rev02	DATA ABR/18

01/07

Economia