




DETALHE VESTIÁRIO FEMININO

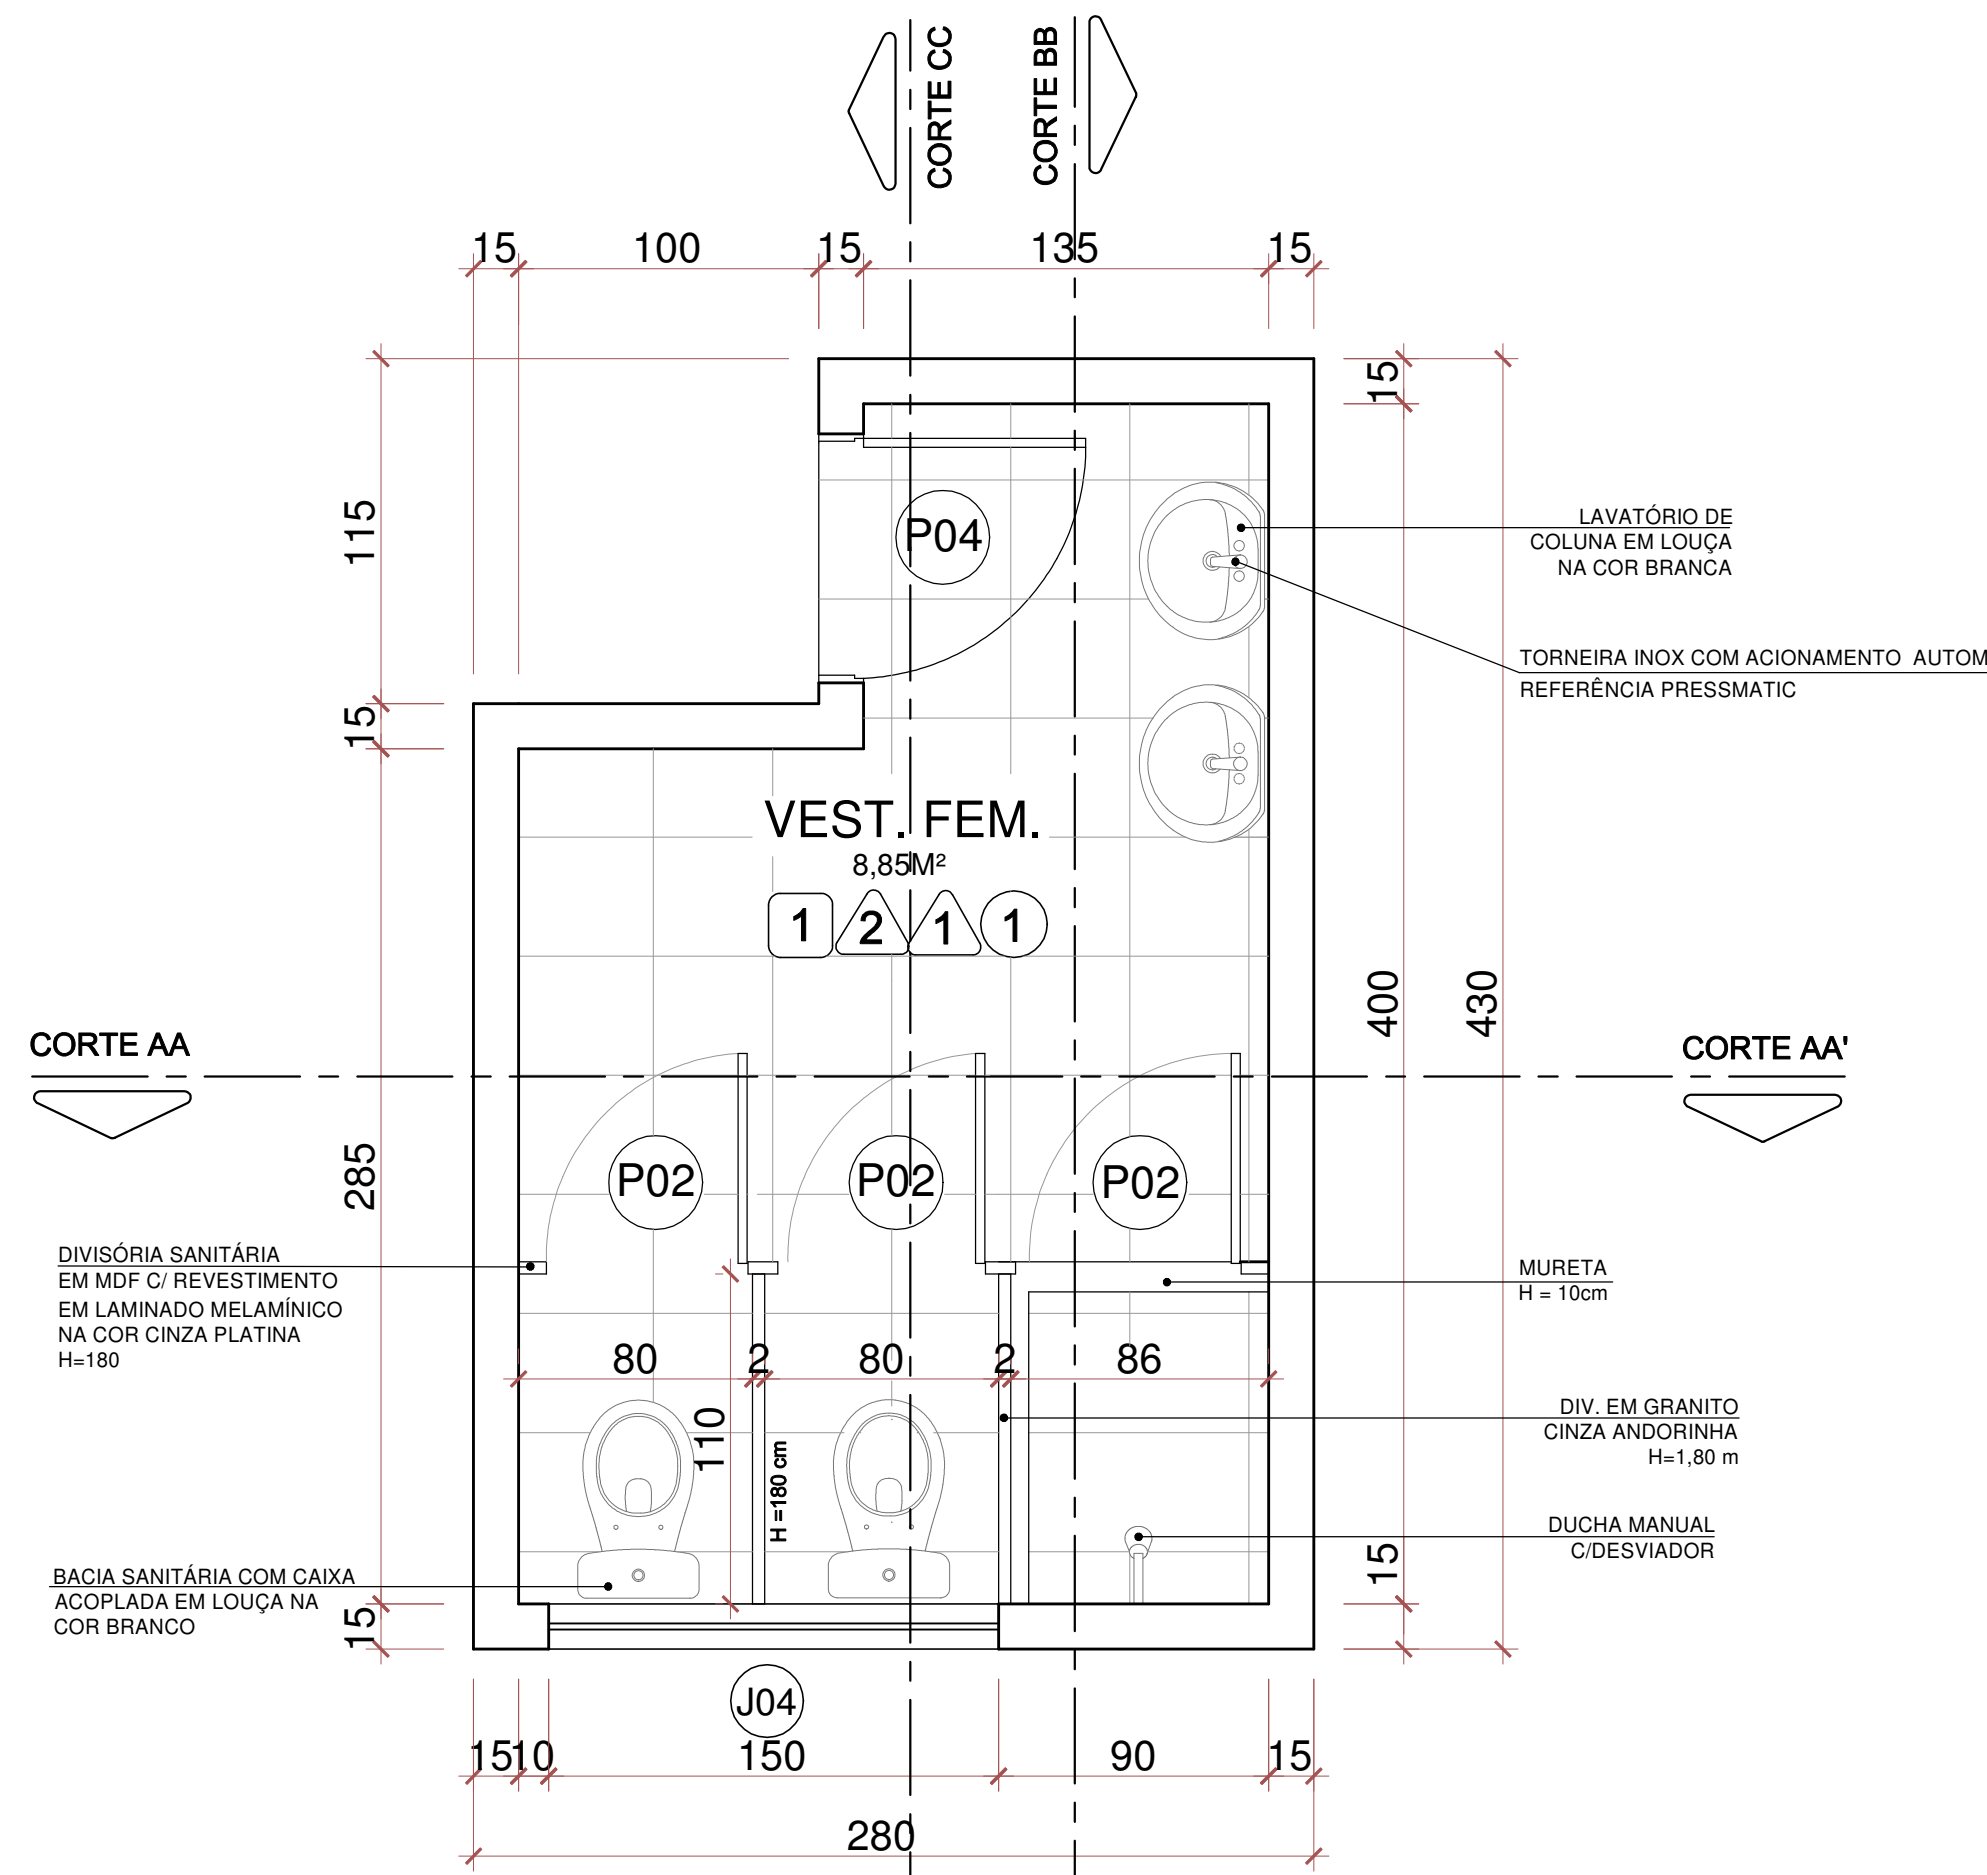


PLANTA BAIXA
ESCALA 1:25

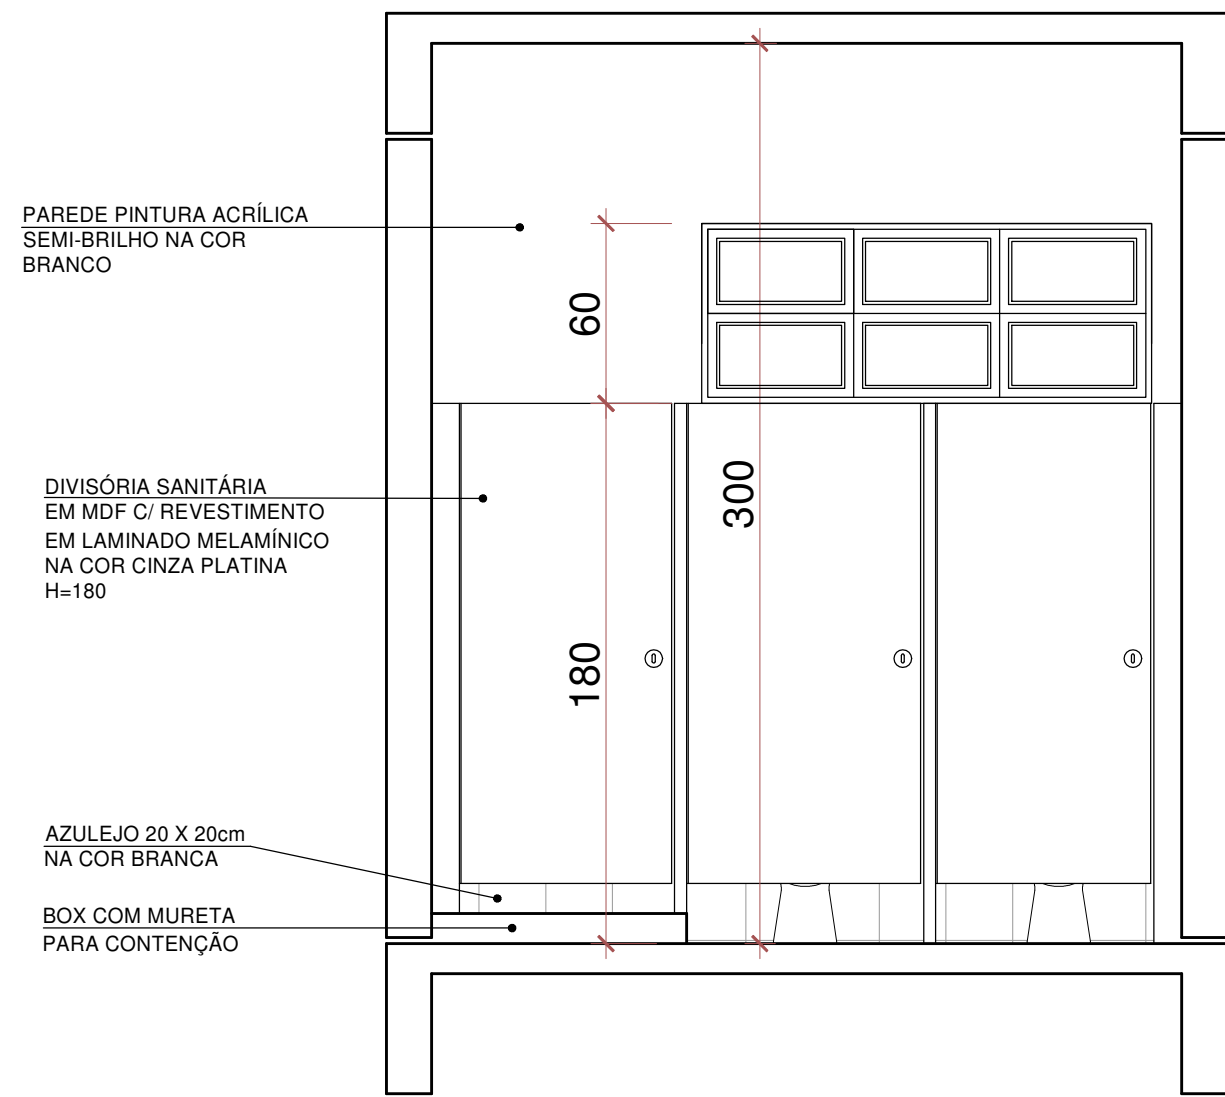

CORTE AA'
ESCALA 1:25

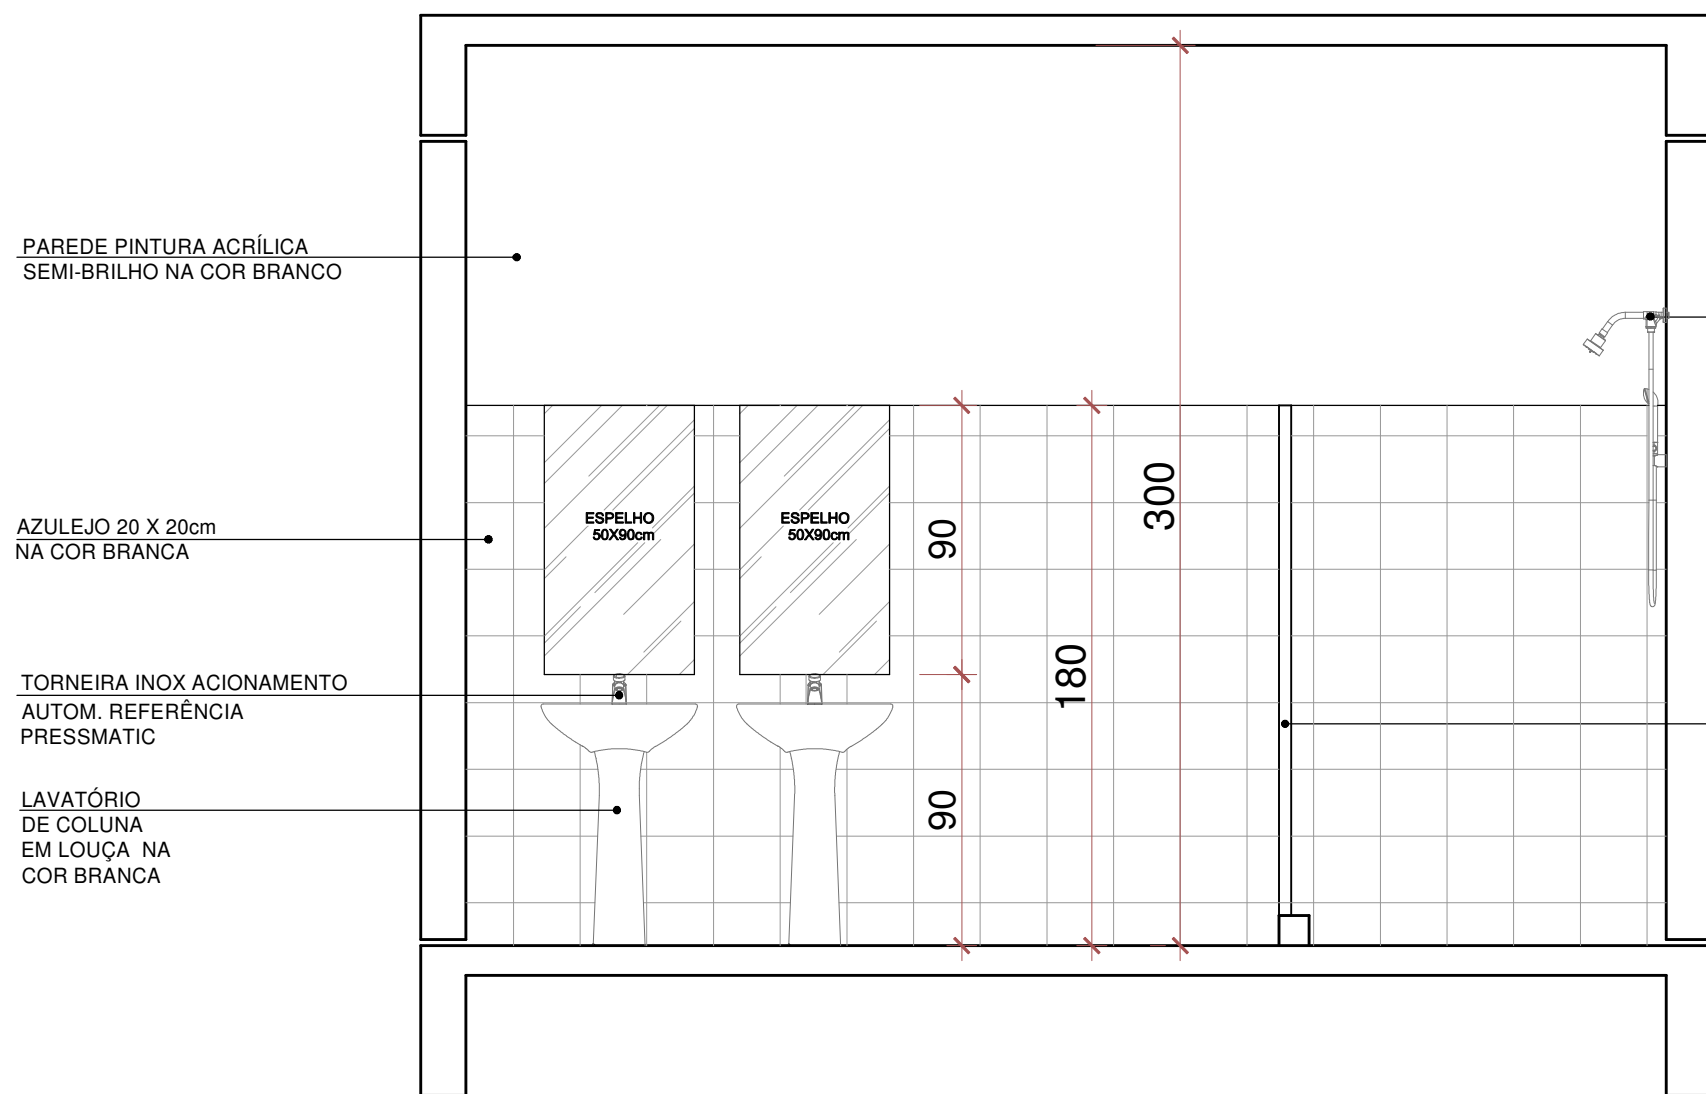


CORTE BB'
ESCALA 1:25

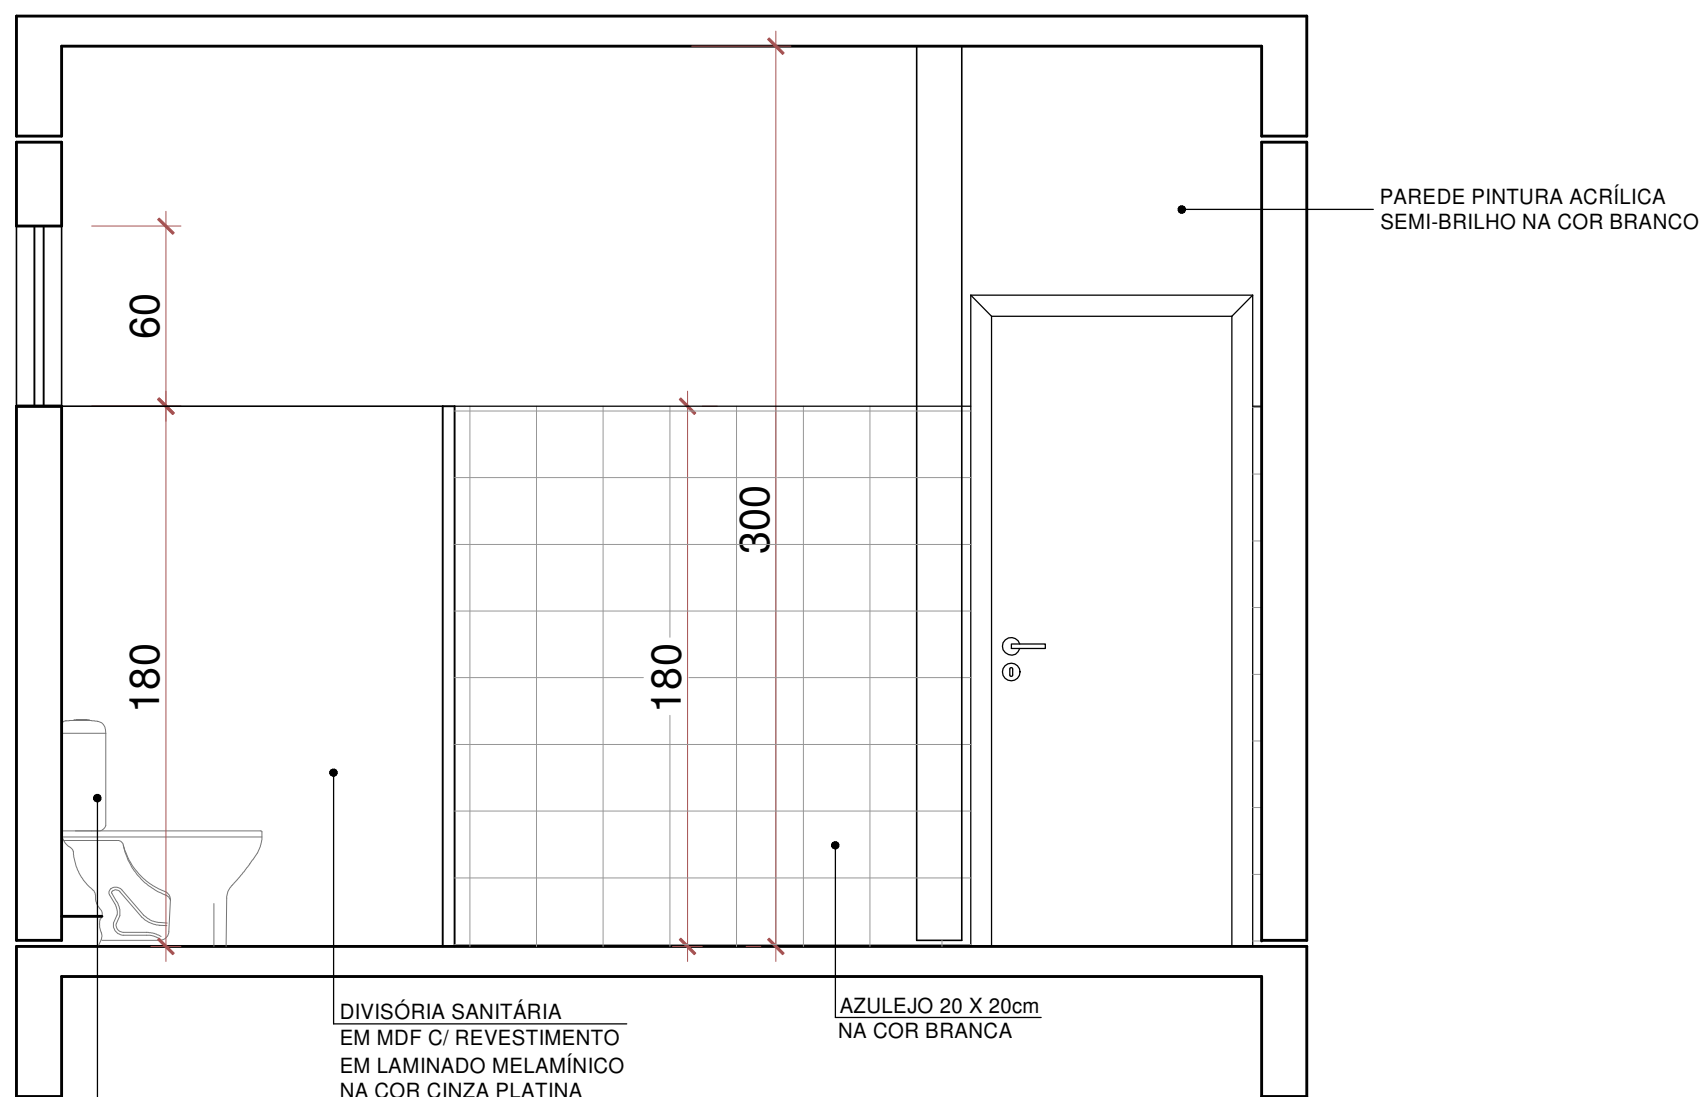


CORTE CC'
ESCALA 1:25


DETALHE LAVANDERIA E DML

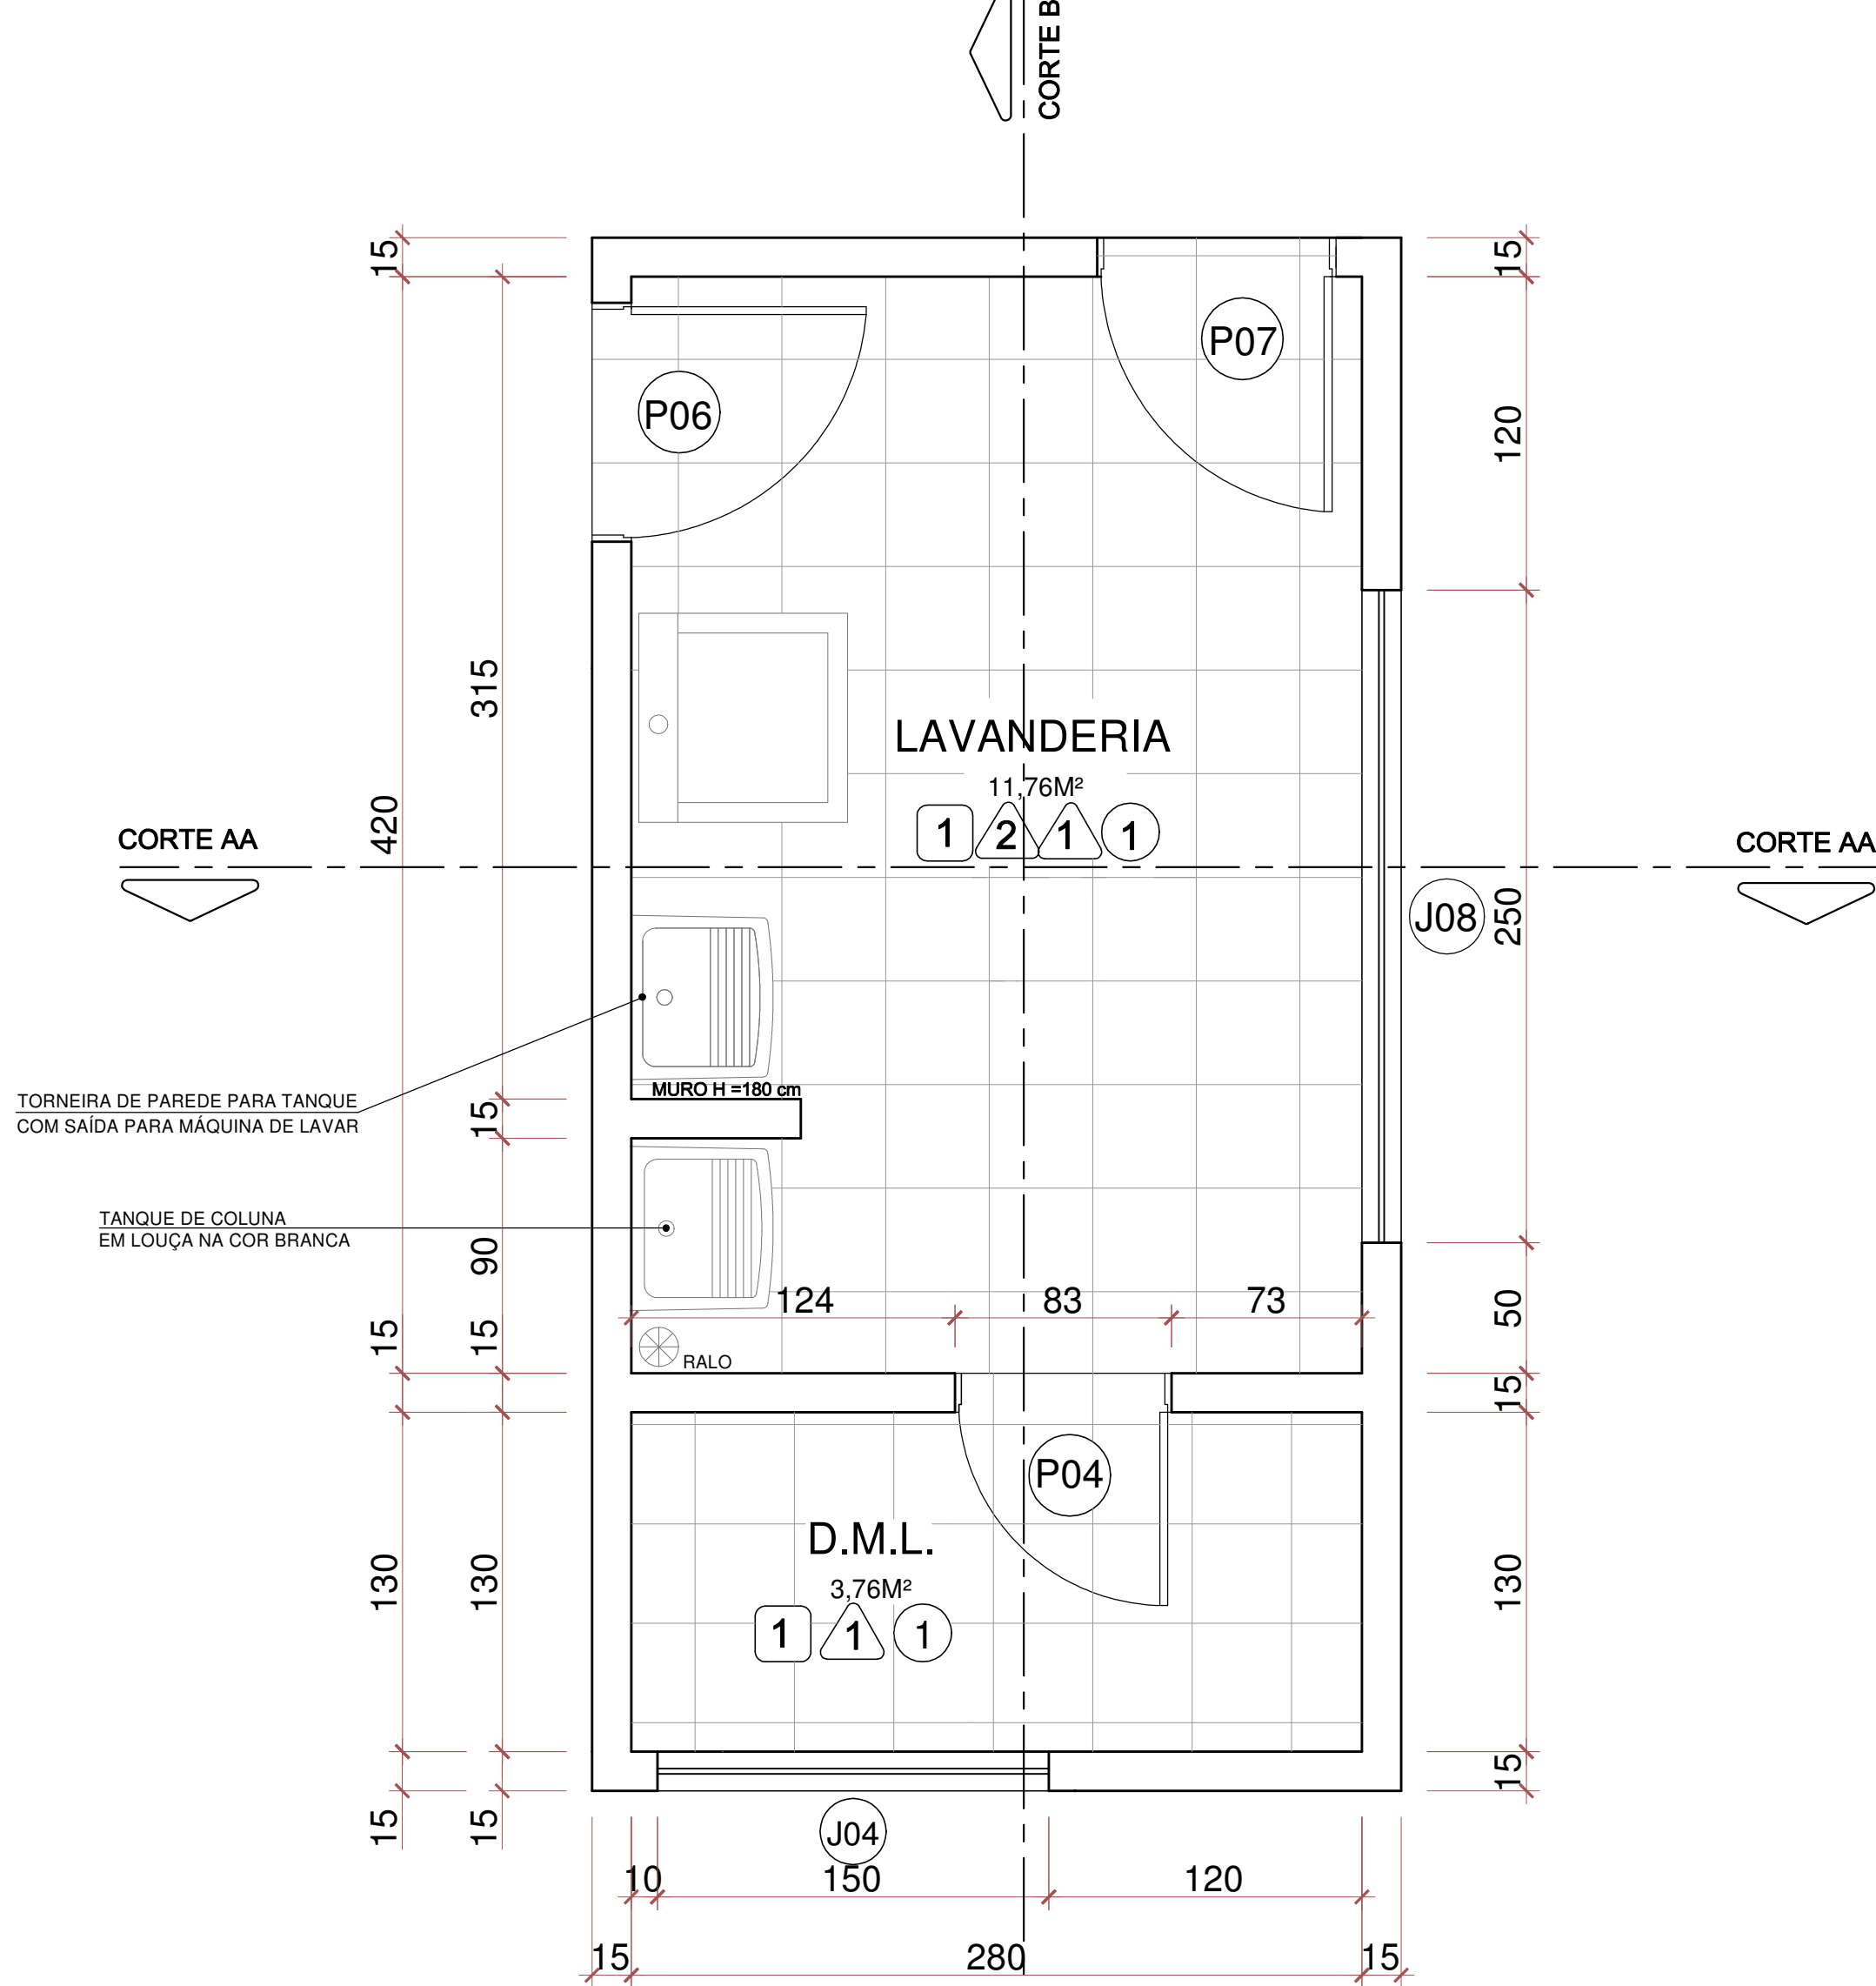

PLANTA BAIXA
ESCALA 1:25

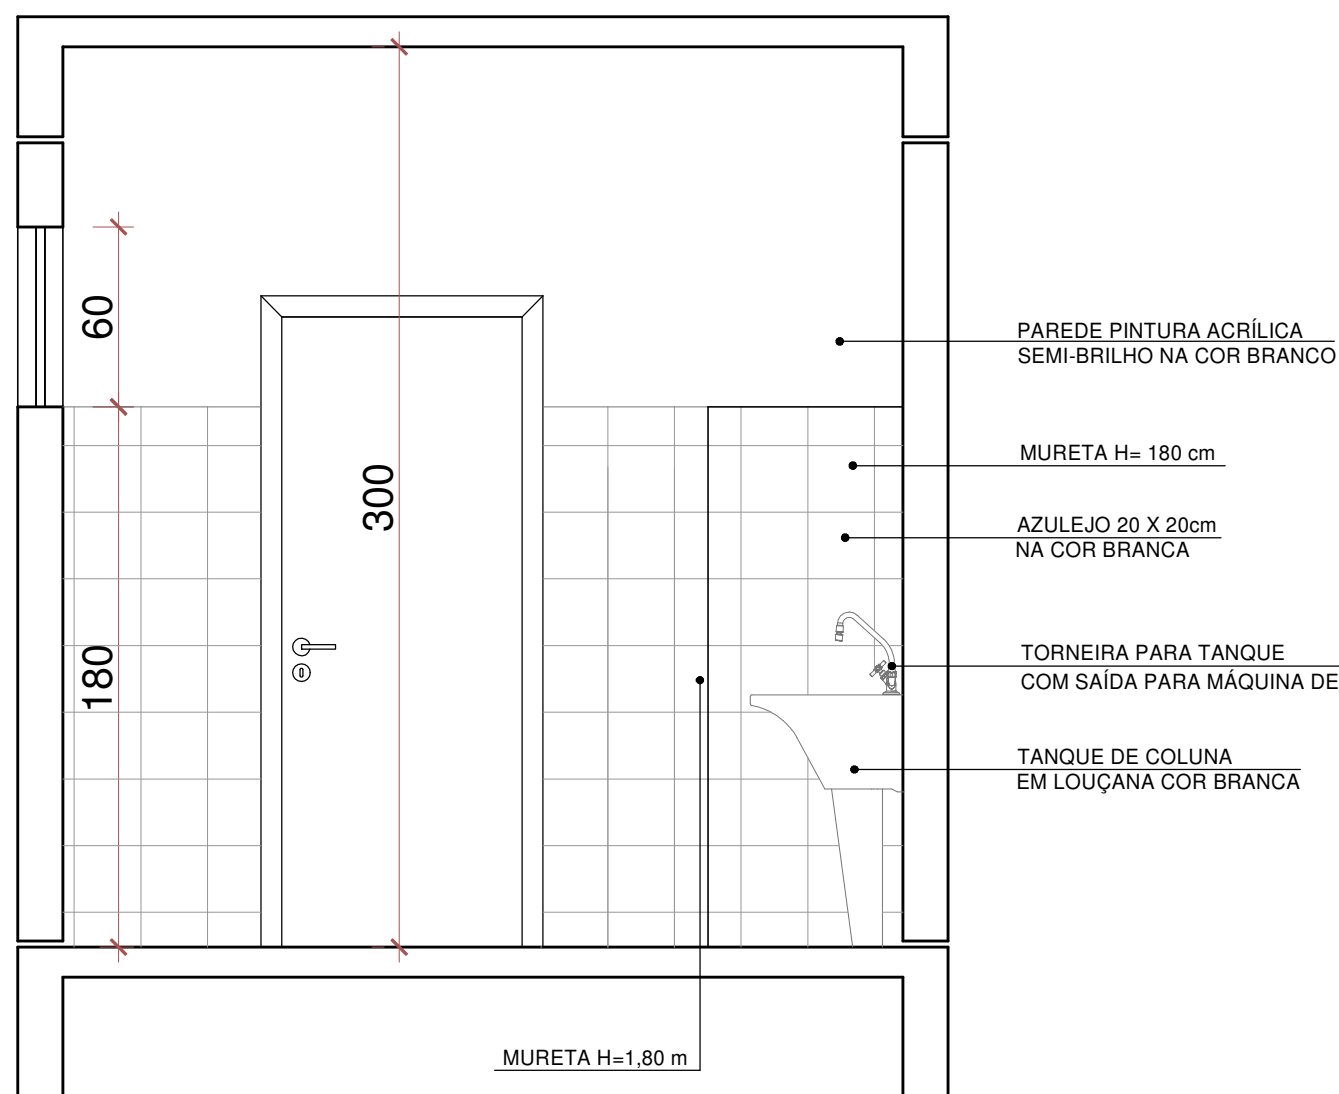


CORTE AA'
ESCALA 1:25

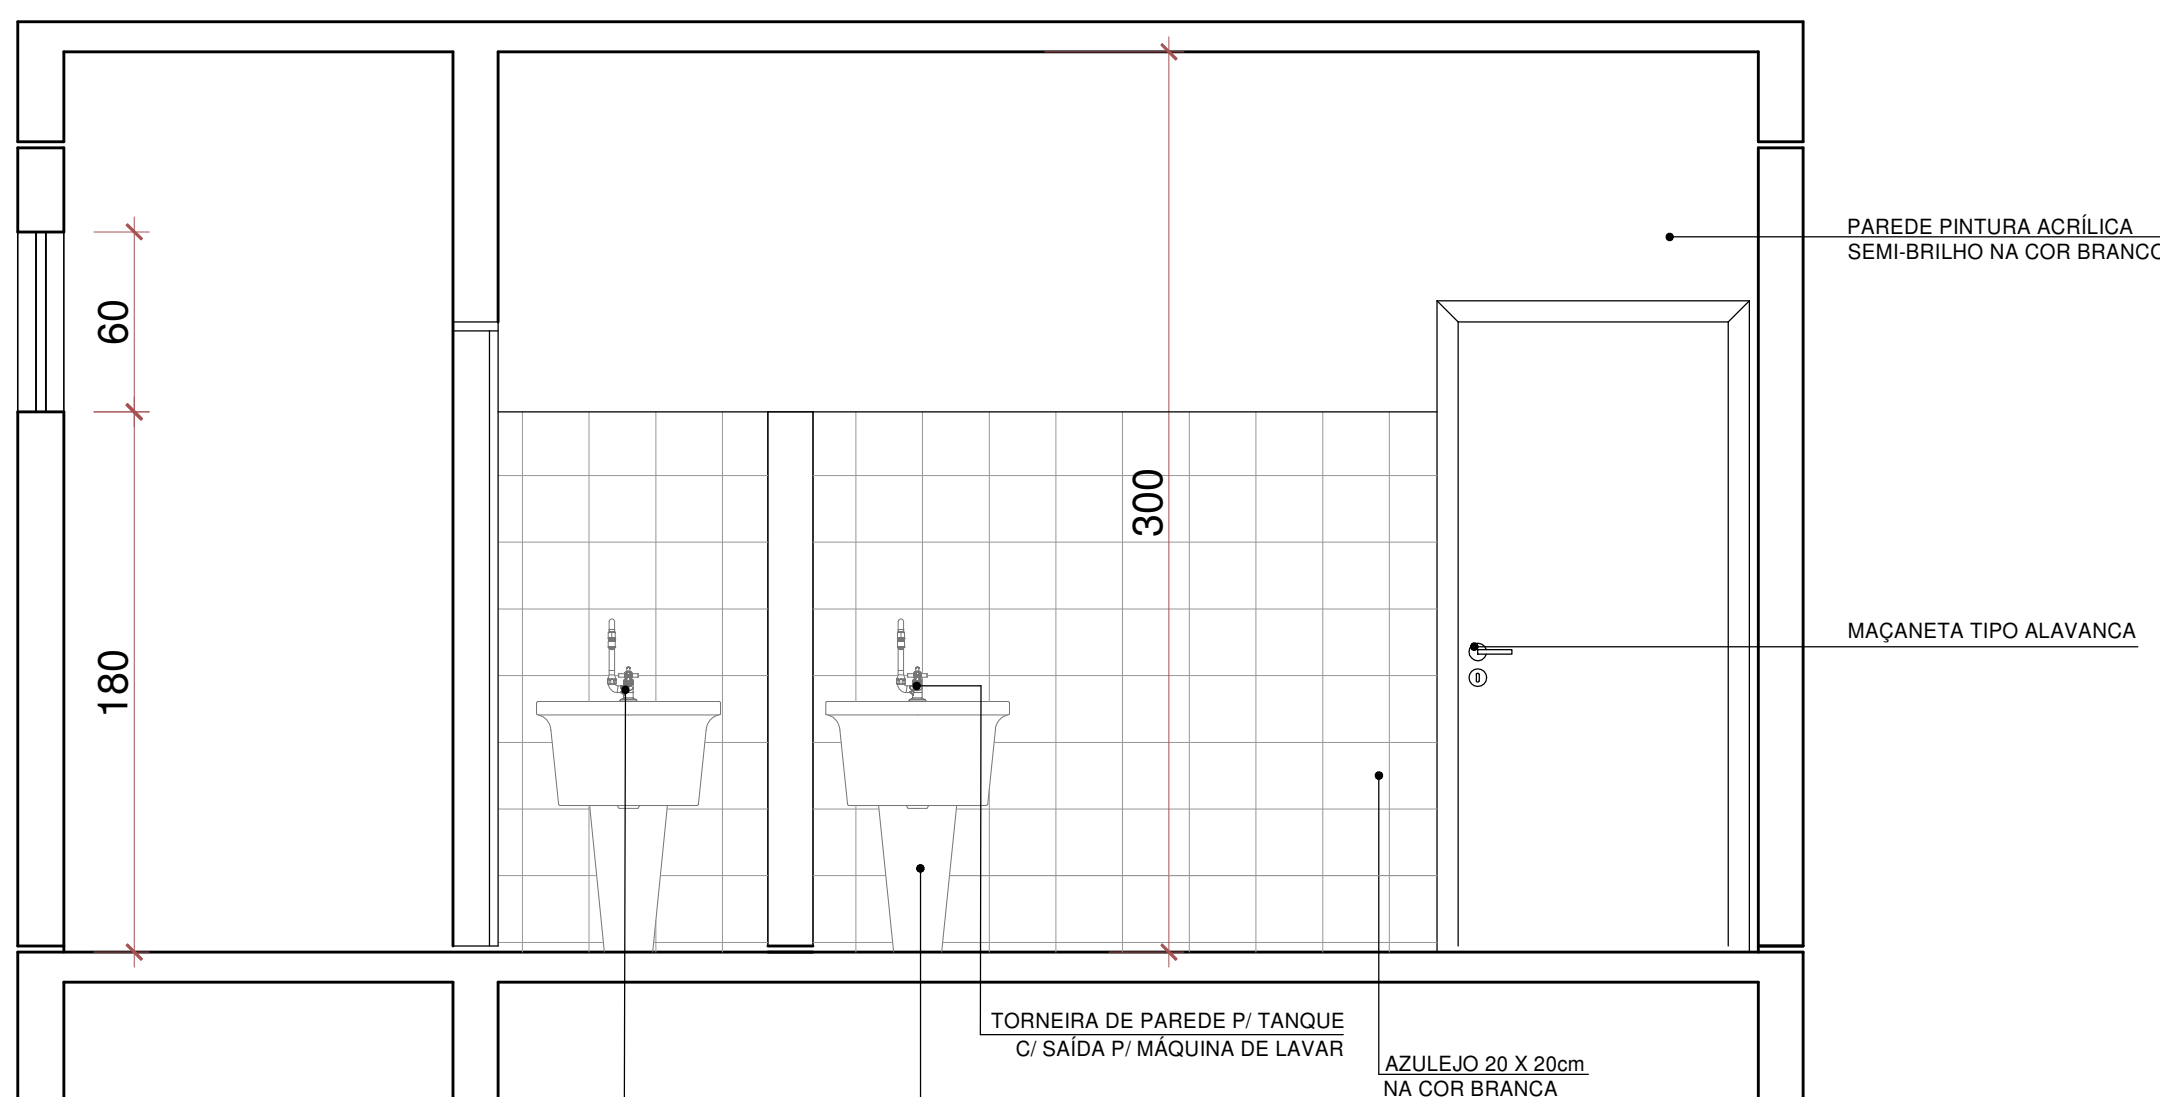


CORTE BB'
ESCALA 1:25


DETALHE COPA FUNCIONÁRIOS

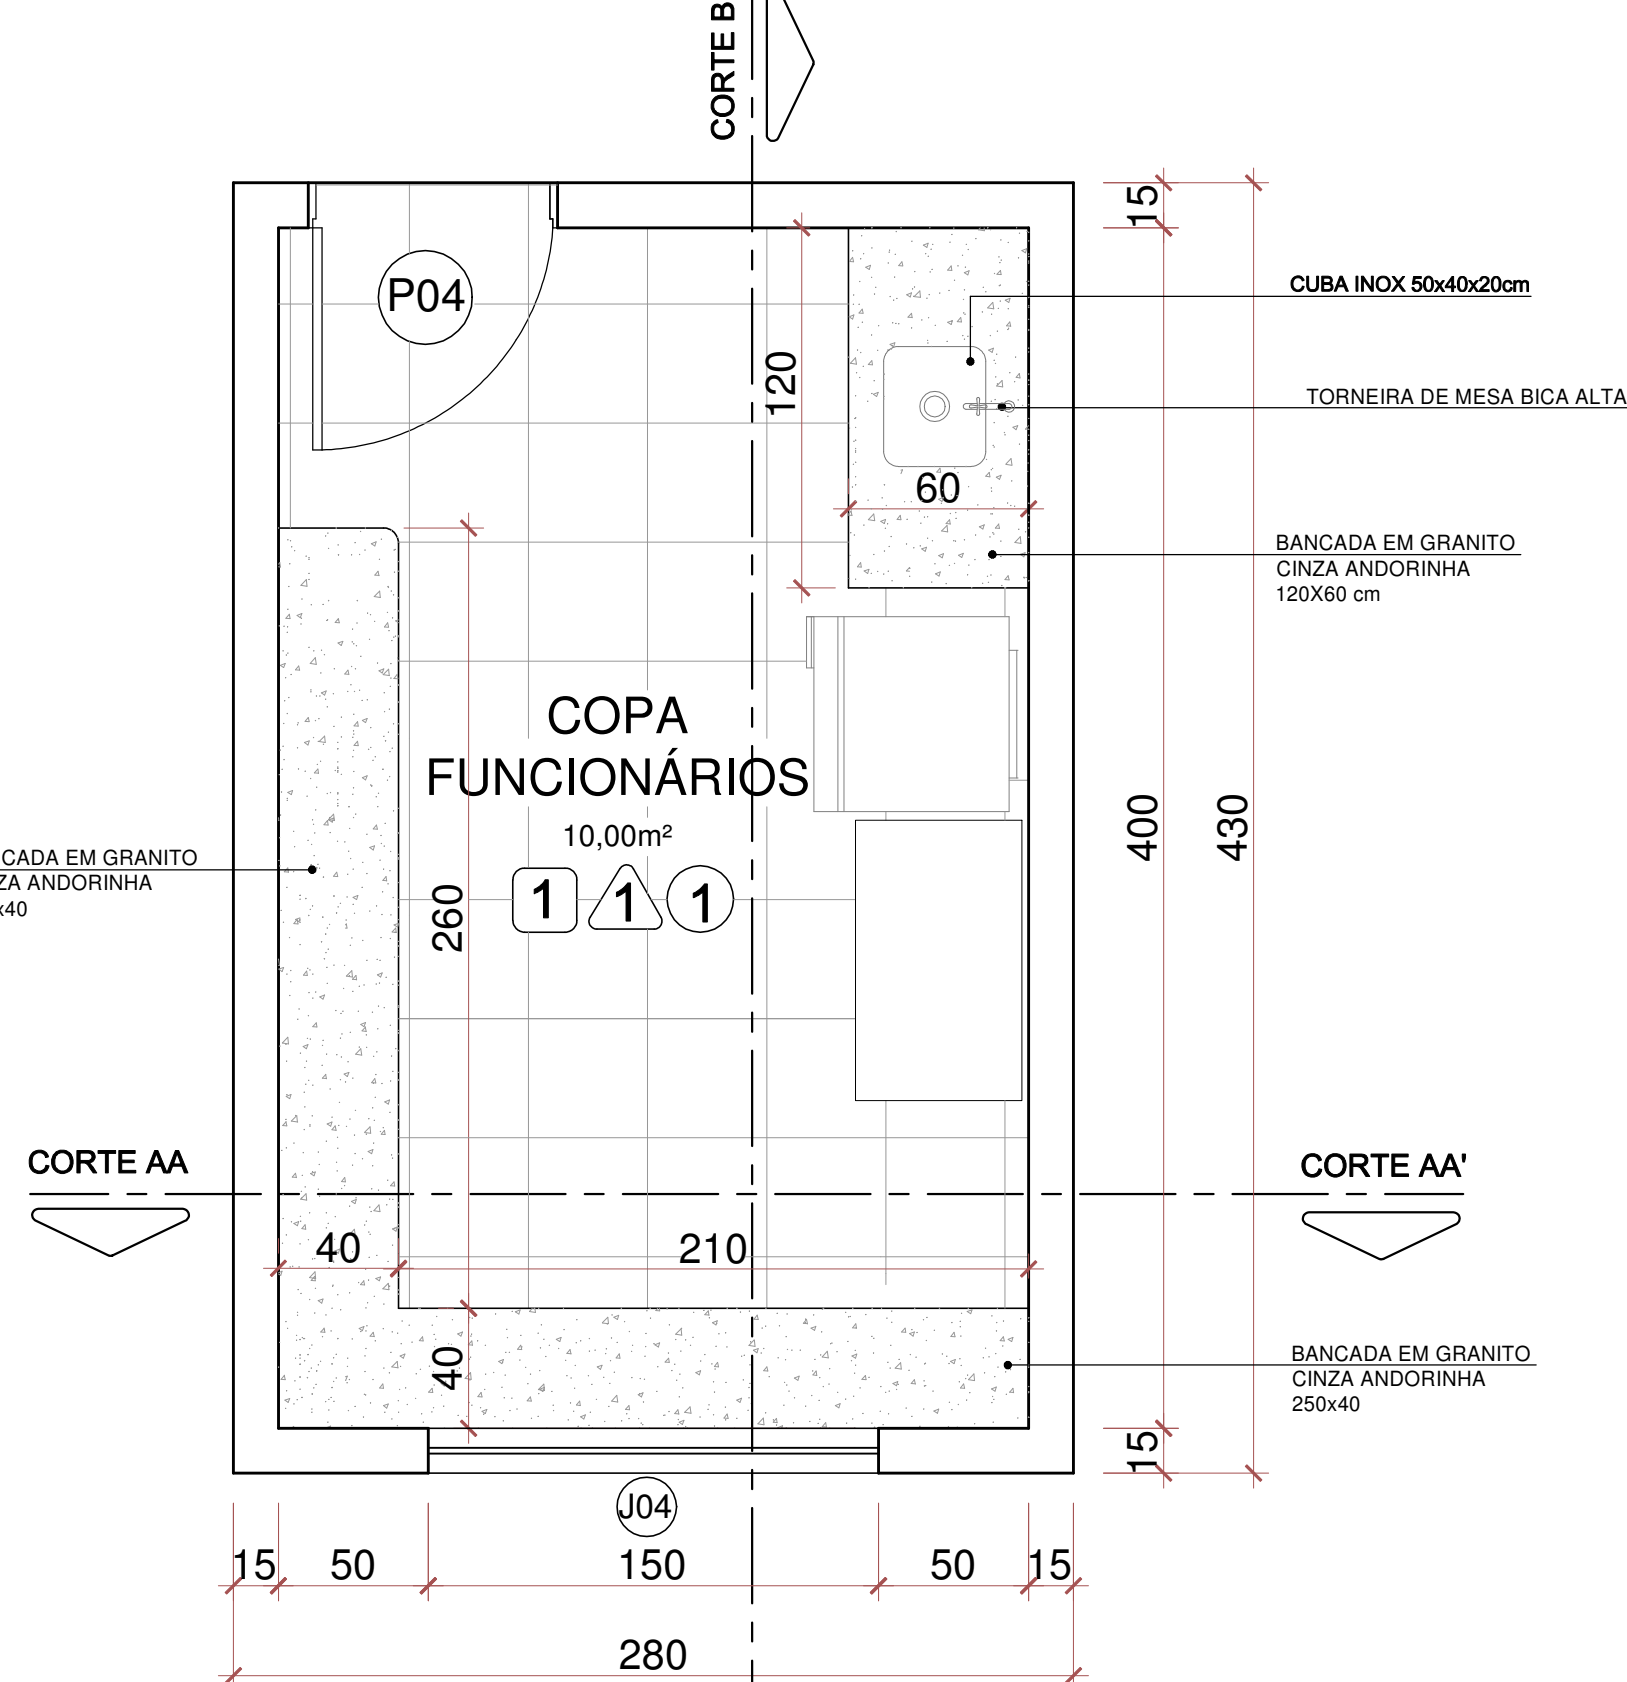

PLANTA BAIXA
ESCALA 1:25

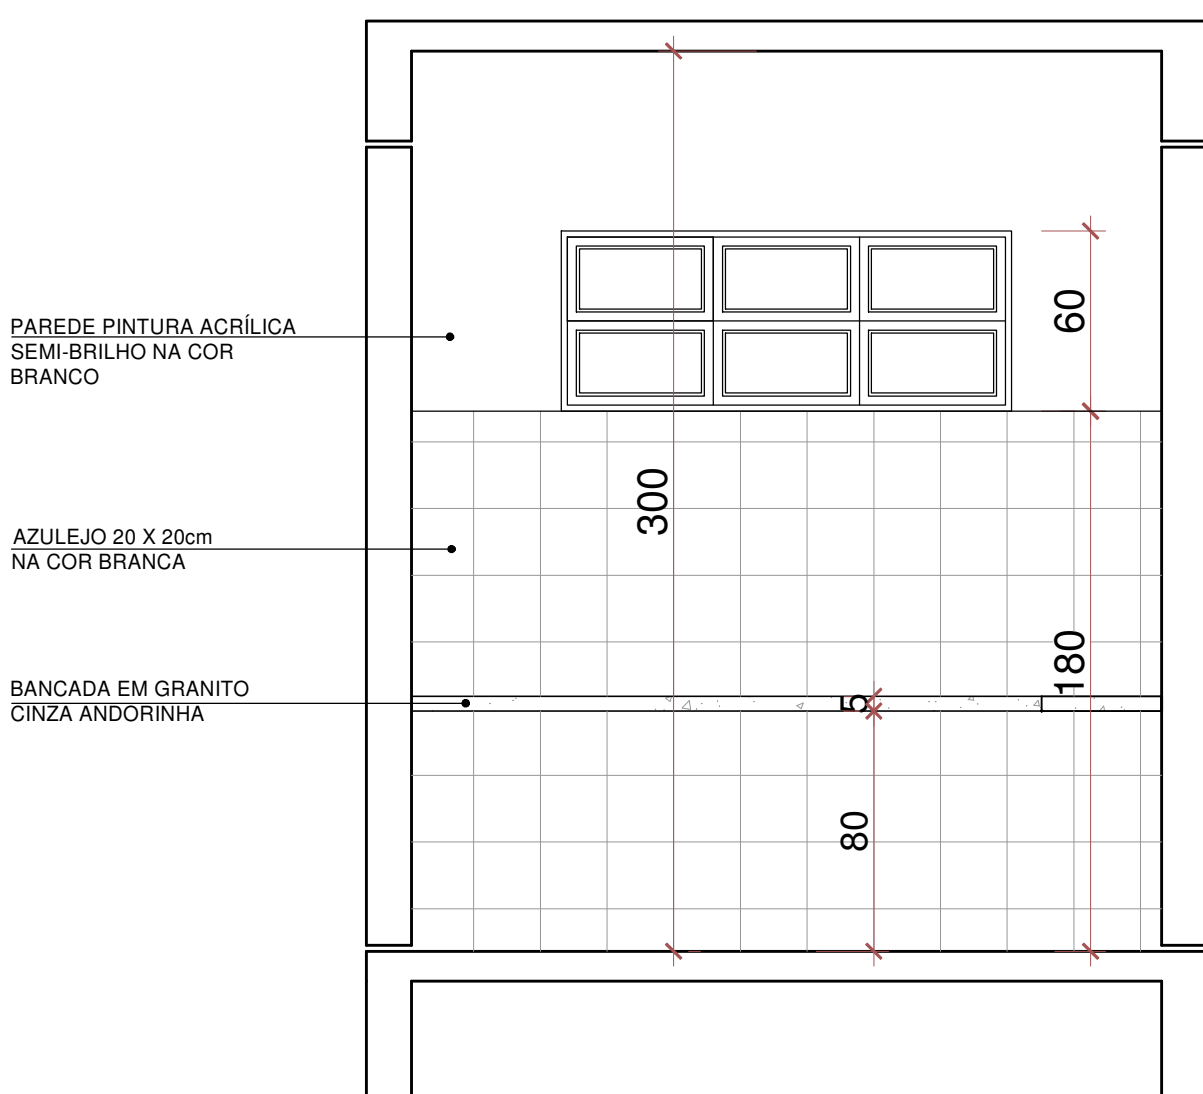

CORTE AA'
ESCALA 1:25

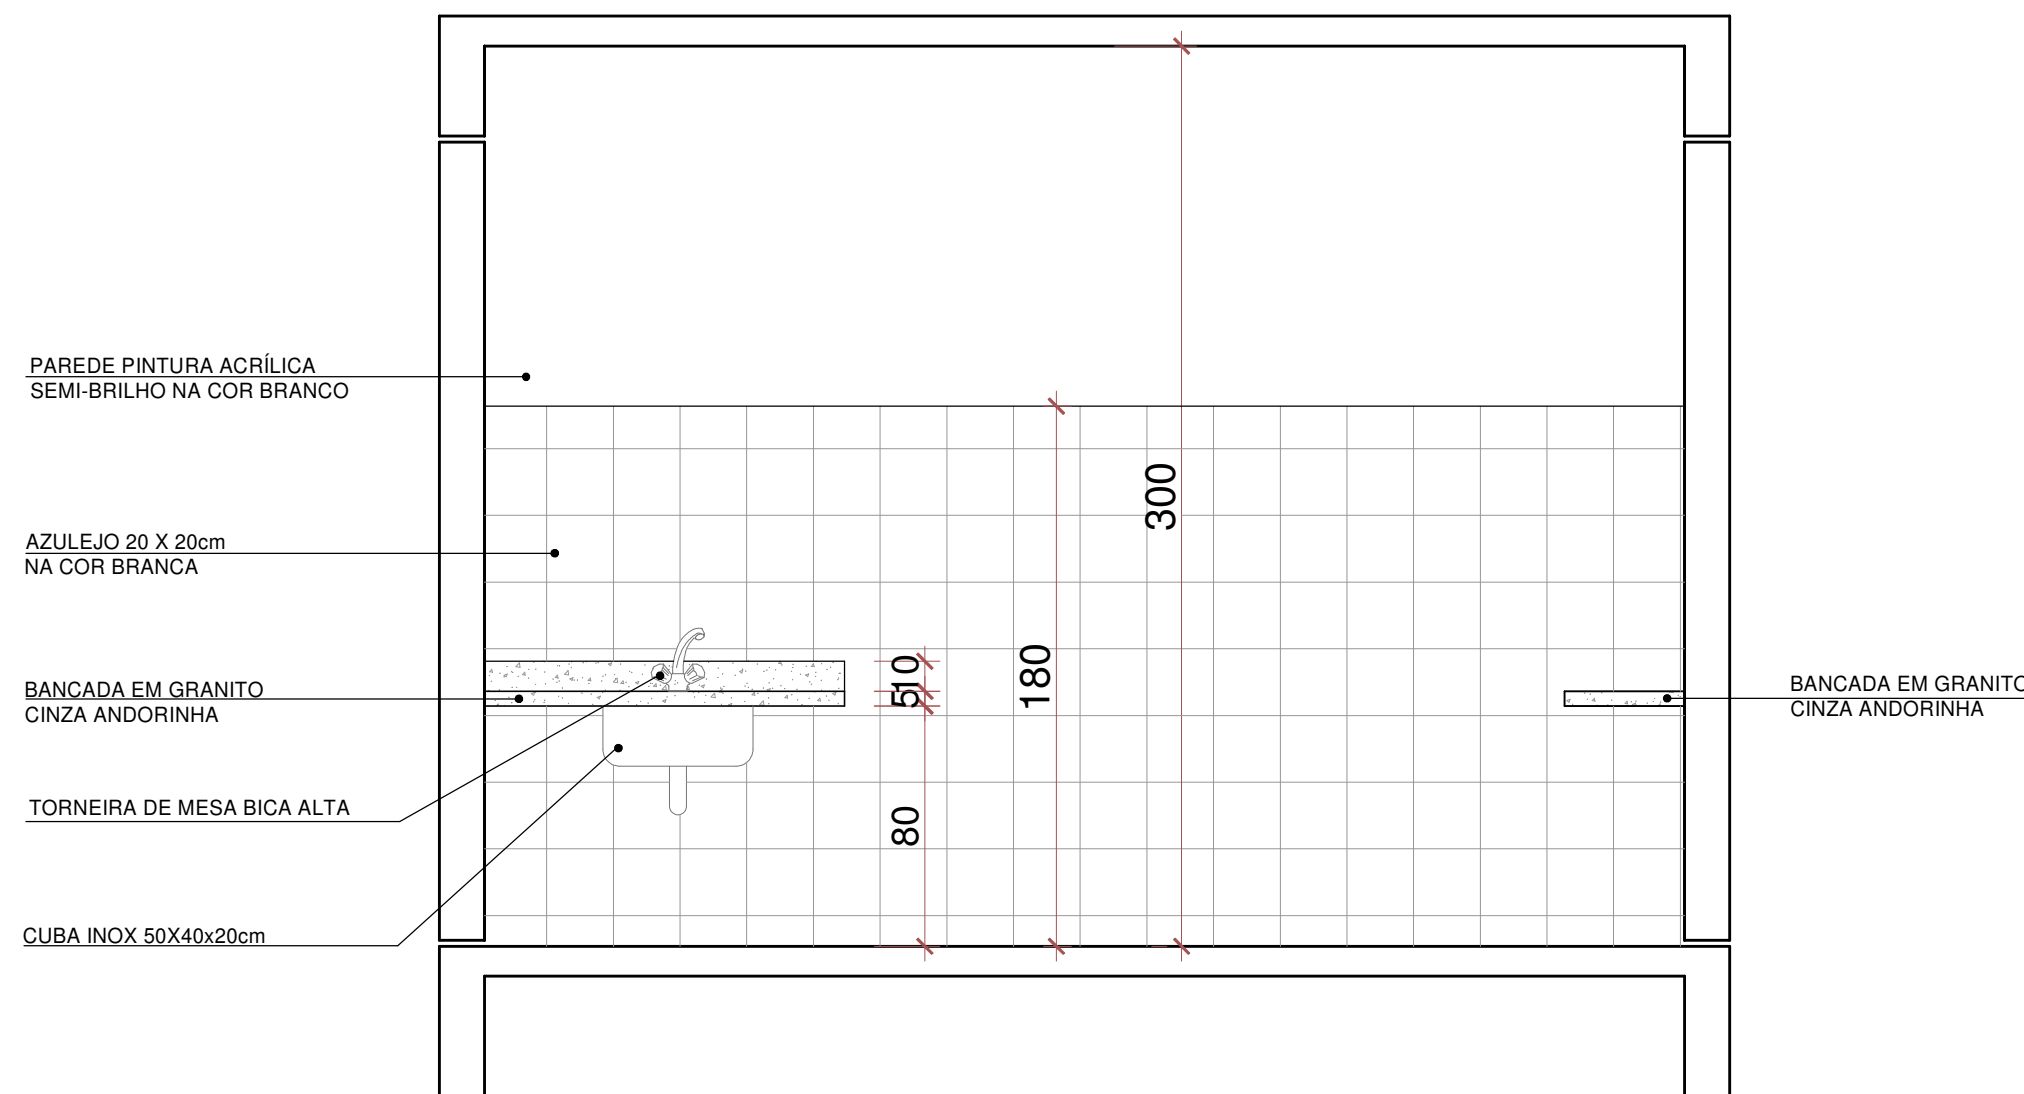

CORTE BB'
ESCALA 1:25

QUADRO DE REVISÕES

REV	DATA	DESCRIÇÃO	NOME
00	12.04.18	EMISSION INICIAL	ANE
PREFEITURA DO MUNICÍPIO DE ARAUCÁRIA SECRETARIA MUNICIPAL DE PLANEJAMENTO			
TÍTULO			
CMEI JARDIM ARVOREDO CONSTRUÇÃO DE EDIFICAÇÃO ESPECIAL EM ALVENARIA EM UM PAVIMENTO			
REFERÊNCIA			
PROJETO ARQUITETÔNICO EXECUTIVO DETALHAMENTO DE SANITÁRIOSVEST. FEMININO, LAVANDERIA, D.M.L E COPA FUNCIONÁRIOS			
MUNICÍPIO DE ARAUCÁRIA			
RESP. TÉCNICO PELO PROJETO			
ANE CAROLINE BORN			
CAU A 46082-0			
BAIRRO			
CAPELA VELHA			
ARQUIVO DIGITAL			
CMEI ARVOREDO_ARQ_rev02			
DATA			
ABR/18			
ESCALA			
1/25			
DESENHO			
ANE			
FOLHA			
A SER DEFINIDO EM LICITAÇÃO			
05/07			