


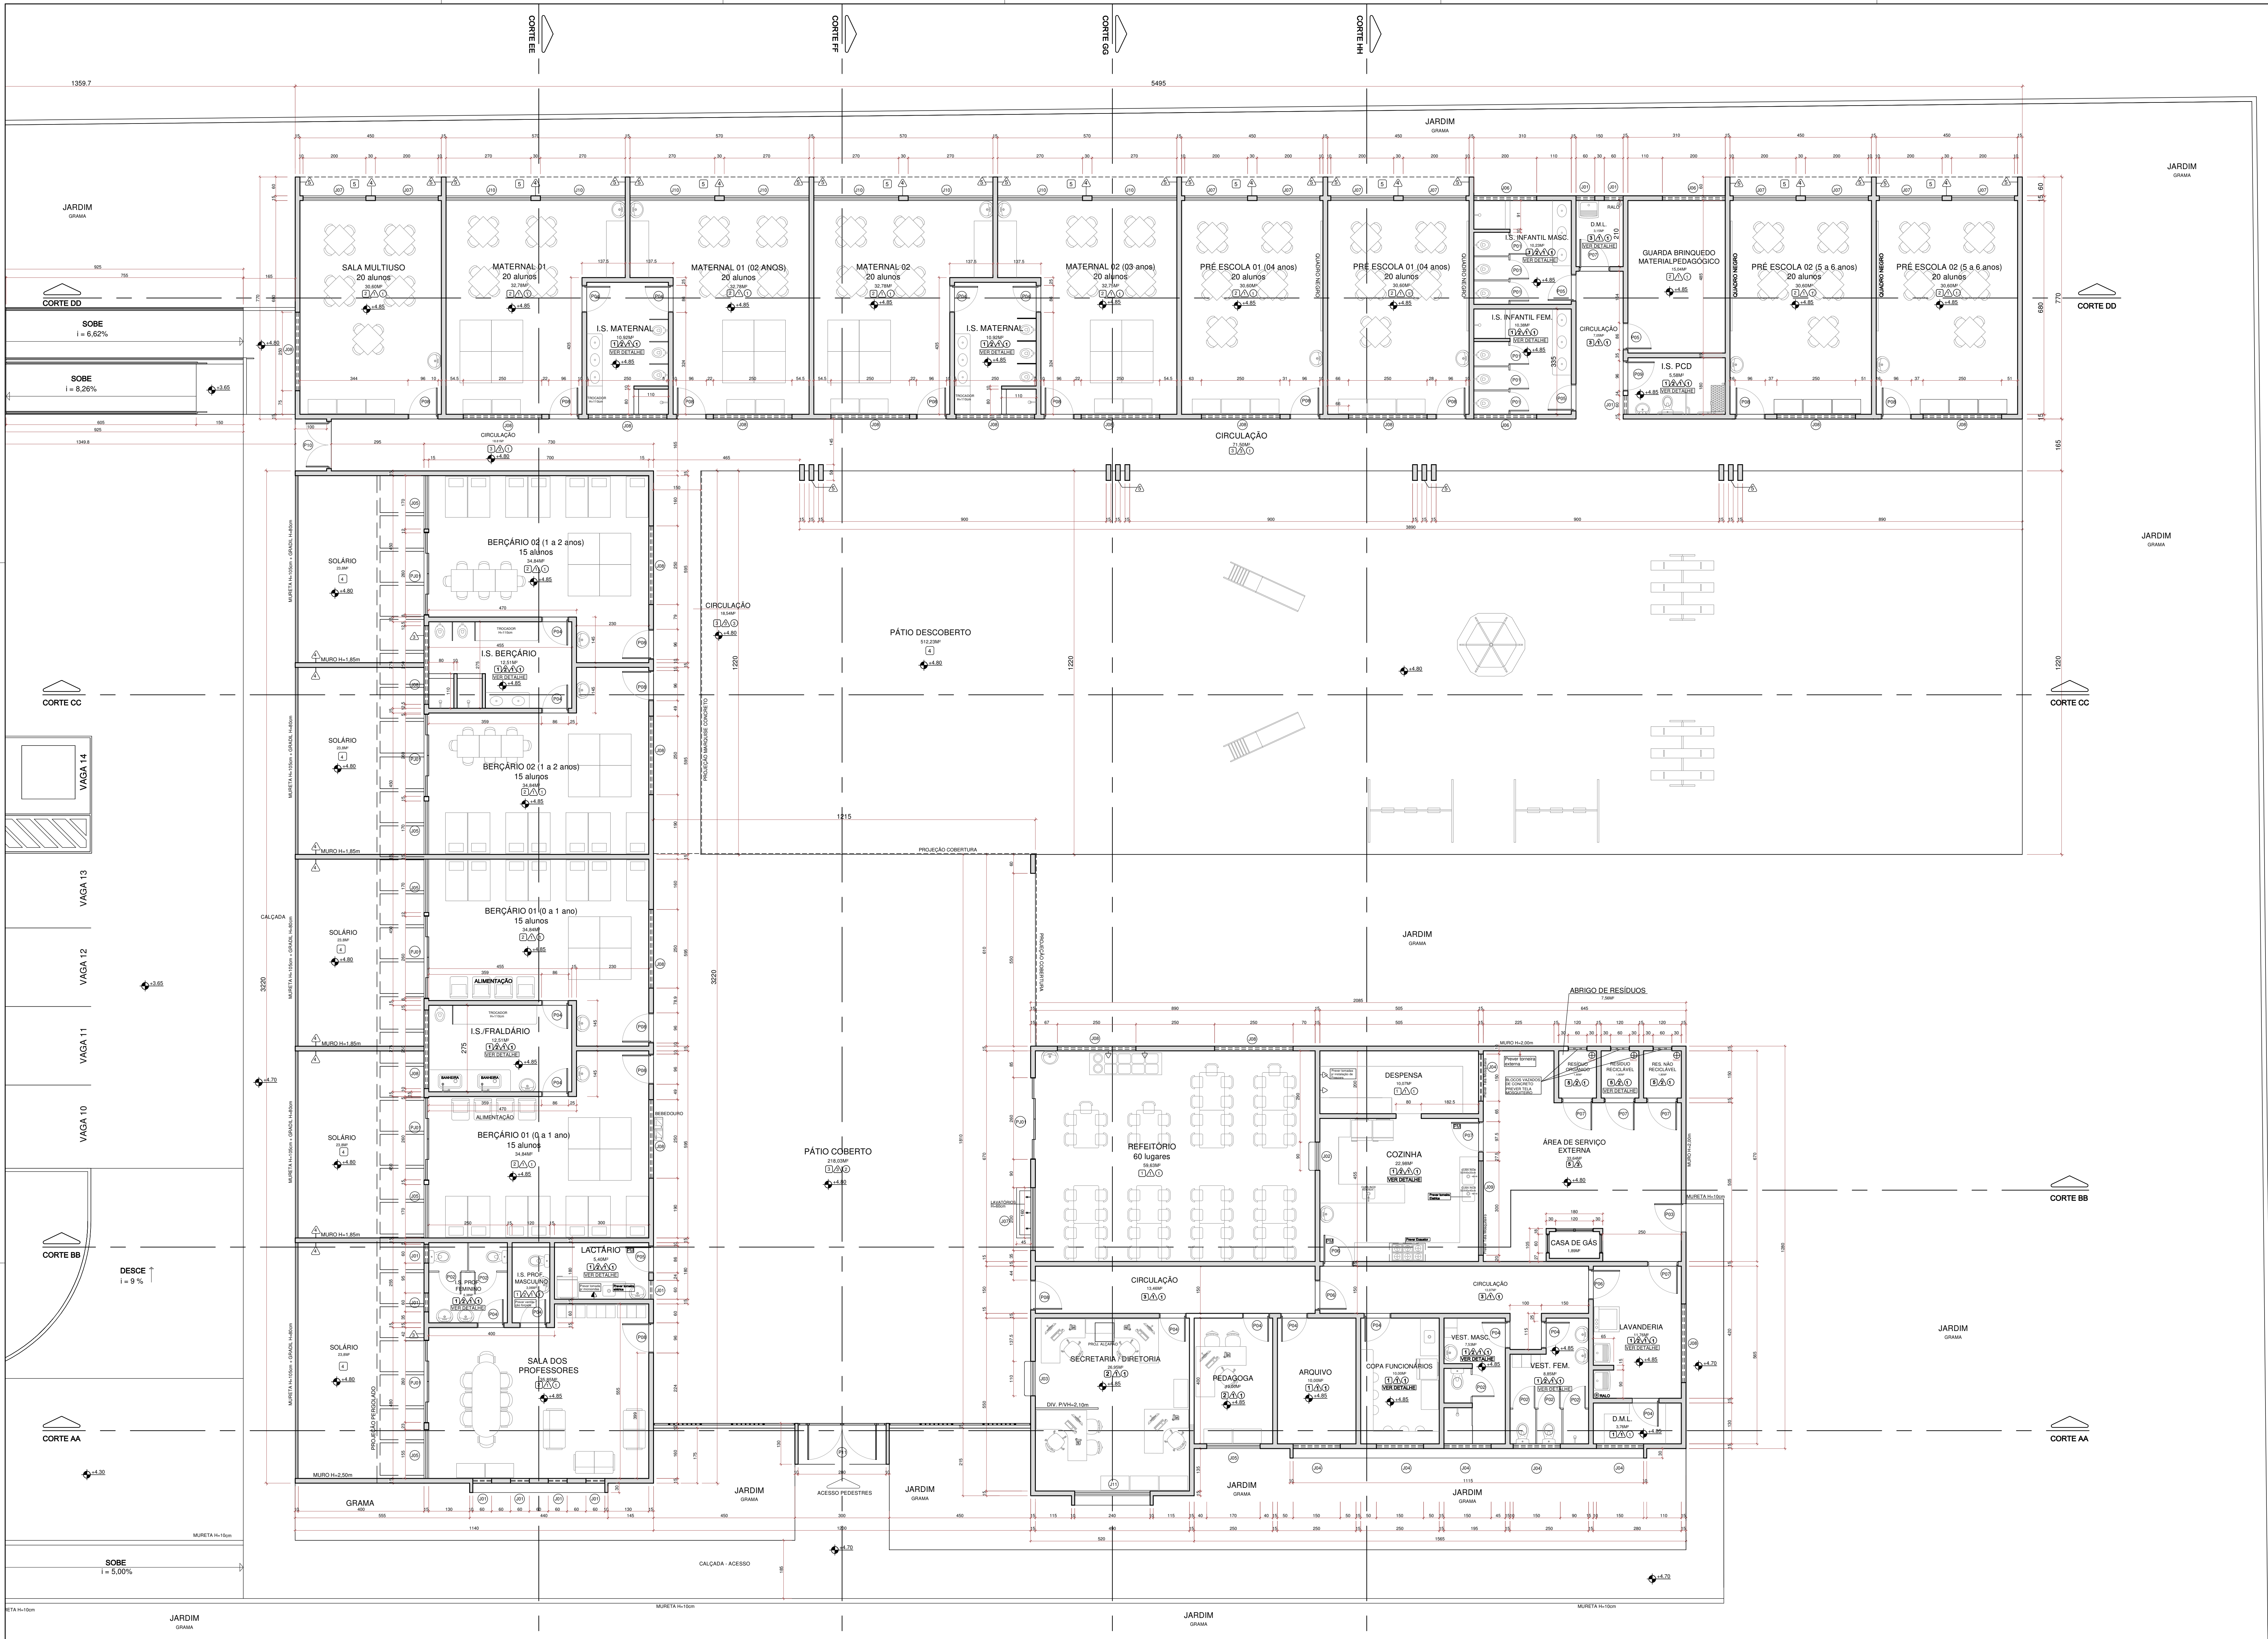

PLANTA PAVIMENTO TÉRREO
Esc.: 1/75
ÁREA CONSTRUÍDA = 1.238,25m²

RELAÇÃO DE ESQUADRIAS - JANELAS						
TIPO	LARGURA	ALTURA	PEITORIL	m ²	QUANT.	SISTEMA / MATERIAL
001	0,60	0,80	1,80	0,36	10	02 FLS. BASCULANTE ALUMÍNIO NATURAL
002	0,90	1,00	1,10	0,90	01	1 FL. FIXA / 1 FL. GUILHOTINA
003	1,10	1,00	1,10	1,10	01	01 FL. FIXA / 01 FL. GUILHOTINA ALUMÍNIO NATURAL
004	1,50	0,60	1,80	0,90	06	6 FLS. BASCULANTE ALUMÍNIO NATURAL
005	1,70	1,20	0,30 / 1,20	2,04	06	12 FLS. BASCULANTE ALUMÍNIO NATURAL
006	1,80	0,60	1,80	1,08	03	6 FLS. BASCULANTE ALUMÍNIO NATURAL
007	2,00	1,30	1,10	2,60	11	12 FLS. BASCULANTE ALUMÍNIO NATURAL
008	2,40	0,60	1,80	1,44	20	8 FLS. BASCULANTE ALUMÍNIO NATURAL
009	3,00	1,00	1,40	3,00	01	15 FLS. BASCULANTE ALUMÍNIO NATURAL
010	2,50	1,30	1,10	3,25	08	16 FLS. BASCULANTE ALUMÍNIO NATURAL
011	2,40	1,70	1,00	4,08	01	30 FLS. BASCULANTE ALUMÍNIO NATURAL

RELAÇÃO DE ESQUADRIAS - PORTAS						
TIPO	LARGURA	ALTURA	m ²	QUANT.	MATERIAL / SISTEMA	
P01	0,60	1,25	0,75	06	MATERIAL: PORTA INTERNA / DIVISÓRIA SANITÁRIA EM MDF COM REVESTIMENTO EM LAMINADO MELAMÍNICO NA COR CINZA PLATINA	
P02	0,70	1,65	1,15	06	MATERIAL: PORTA INTERNA / DIVISÓRIA SANITÁRIA EM MDF COM REVESTIMENTO EM LAMINADO MELAMÍNICO NA COR CINZA PLATINA	
P03	0,90	2,00	1,80	01	MATERIAL: PORTA EXTERNA EM METALON COM PINTURA ESMALTE SINTÉTICO	
P04	0,80	2,10	1,68	17	MATERIAL: PORTA INTERNA EM MADEIRA COM PINTURA ESMALTE SINTÉTICO ACETINADO	
P05	0,80	2,40	1,92	04	PORTA INTERNA EM MADEIRA COM PINTURA EM ESMALTE SINTÉTICO ACETINADO	
P06	0,90	2,10	1,89	03	MATERIAL: PORTA INTERNA EM MADEIRA COM PINTURA ESMALTE SINTÉTICO ACETINADO	
P07	0,90	2,10	1,89	06	MATERIAL: PORTA EXTERNA EM ALUMÍNIO NATURAL COM VENEZIANA	
P08	0,90	2,40	2,16	15	MATERIAL: PORTA EXTERNA EM MADEIRA COM PINTURA EM ESMALTE SINTÉTICO ACETINADO	
P09	0,90	2,40	2,16	01	MATERIAL: PORTA EXTERNA EM MADEIRA COM PINTURA EM ESMALTE SINTÉTICO ACETINADO	
P10	1,50	2,70	4,05	01	MATERIAL: PORTA EXTERNA EM METALON COM PINTURA ESMALTE SINTÉTICO	
P11	2,80	2,10	5,88	01	MATERIAL: PORTA EXTERNA EM METALON COM PINTURA ESMALTE SINTÉTICO	
P12	2,50	2,10	5,46	06	MATERIAL: PORTA EXTERNA EM ALUMÍNIO NATURAL VIBRO	

PM PREVER SISTEMA DE RETORNO AUTOMÁTICO (MOLA)

LEGENDA DE REVESTIMENTOS		
TIPO	SÍMBOLO	REVESTIMENTO
PISO	1	PISO CERÂMICO PADRÃO "A", 45 X 45cm PEI V, MOD. REF. MAXIMUS WH, MARCA CECISRA
	2	PISO VINÍLICO EM MANTA, INFINITY, COR 9232917 MARCA TAPRETT
	3	PISO EM PLACAS PRE-MOLDADAS, VIBROPRENSADAS, CONSTITUÍDAS DE CIMENTO, MAREMRE BRITADOS E GRANILHA, DIMENSÃO 40x40cm, ESPESURA 1,8mm COM ACABAMENTO POLIDO, REFERÊNCIA LINHA REGGIA SLIM COR CINZA CLARO (809) MARCA TECHNOGRAN
	4	PISO EMBRASADO ORIENTADO NA COR VIEIRA, ASSENTADO SOBRE BERÇO DE BRTA, OBS: DEVERÁ ABSORVER QUEDAS DE ATÉ 1,50m DE ALTURA
PAREDE	5	PISO EM CONCRETO DESEMPENADO
	6	PINTURA ACRÍLICA SEMI-BRILHO NA COR BRANCA
	7	AZULEJO 20 X 20cm NA COR BRANCA
	8	TEXTURA PROJETADA COM PINTURA NA COR AZUL (REF. COR ARARA AZUL P339 SUVINIL)
TETO	9	PINTURA ACRÍLICA NA COR AMARELO (REF. COR INOX C388 SUVINIL)
	10	PINTURA ACRÍLICA NA COR CINZA (REF. COR INOX C388 SUVINIL)
	11	LAJE EM CONCRETO C/ PINTURA ACRÍLICA SEMI-BRILHO NA COR BRANCA
	12	TELHA METÁLICA TERMOACÚSTICA NA COR BRANCA

QUADRO DE REVISÕES			
REV	DATA	DESCRIÇÃO	NOME
00	26.03.18	EMIÇÃO INICIAL	FAB/BHS
02	13.04.18	REVISÃO DESENHOS	ANE/BHS

O autor do projeto se responsabiliza pelas cotas e áreas internas, bem como pelas aberturas de iluminação e ventilação que devem obedecer ao regulamento de edificações. Sendo ainda de sua inteira responsabilidade as cotas confrontantes do terreno, constantes no projeto, assim como a aprovação do terreno com a requisição necessária.

O Responsável Técnico pelo projeto se responsabiliza pelas dimensões do terreno e da edificação informadas no projeto.

Para a obtenção do Certificado de Vistoria e Conclusão de Obras (CVO), a obra deverá estar executada nos termos da Lei 1042/96.

Para a obtenção do Certificado de Vistoria e Conclusão de Obras (CVO) deverá ser fornecido o Projeto Simplificado e o Relatório de Gerenciamento de Resíduos da Construção Civil, de acordo com a Lei 5.343/2011.

SMUR

PREFEITURA DO MUNICÍPIO DE ARAUCÁRIA
SECRETARIA MUNICIPAL DE PLANEJAMENTO

TÍTULO

CMEI JARDIM ARVOREDO
CONSTRUÇÃO DE EDIFICAÇÃO ESPECIAL EM ALVENARIA EM UM PAVIMENTO

REFERÊNCIA

PROJETO ARQUITETÔNICO
PLANTA BAIXA

PROPRIETÁRIO

MUNICÍPIO DE ARAUCÁRIA

RESP. TÉCNICO PROJETO

RESP. TÉCNICO EXECUÇÃO

ANE CAROLINE BORN

A SER DEFINIDO EM LICITAÇÃO

CAU A 46082-0

ARQUIVO DIGITAL

BARRO

CAPELA VELHA

ARQUIVO

CMEI ARVOREDO_ARQ_rev02

ESCALA

1/75

DESENHO

FAB/BHS

FOLHA

03/06

DATA

ABR/18

O DE ARIMO