


CAIXAS DE LIGAÇÃO PARA TUBOS COM Ø ≤ 1,50 m

Escala 1:25


CORTE CD

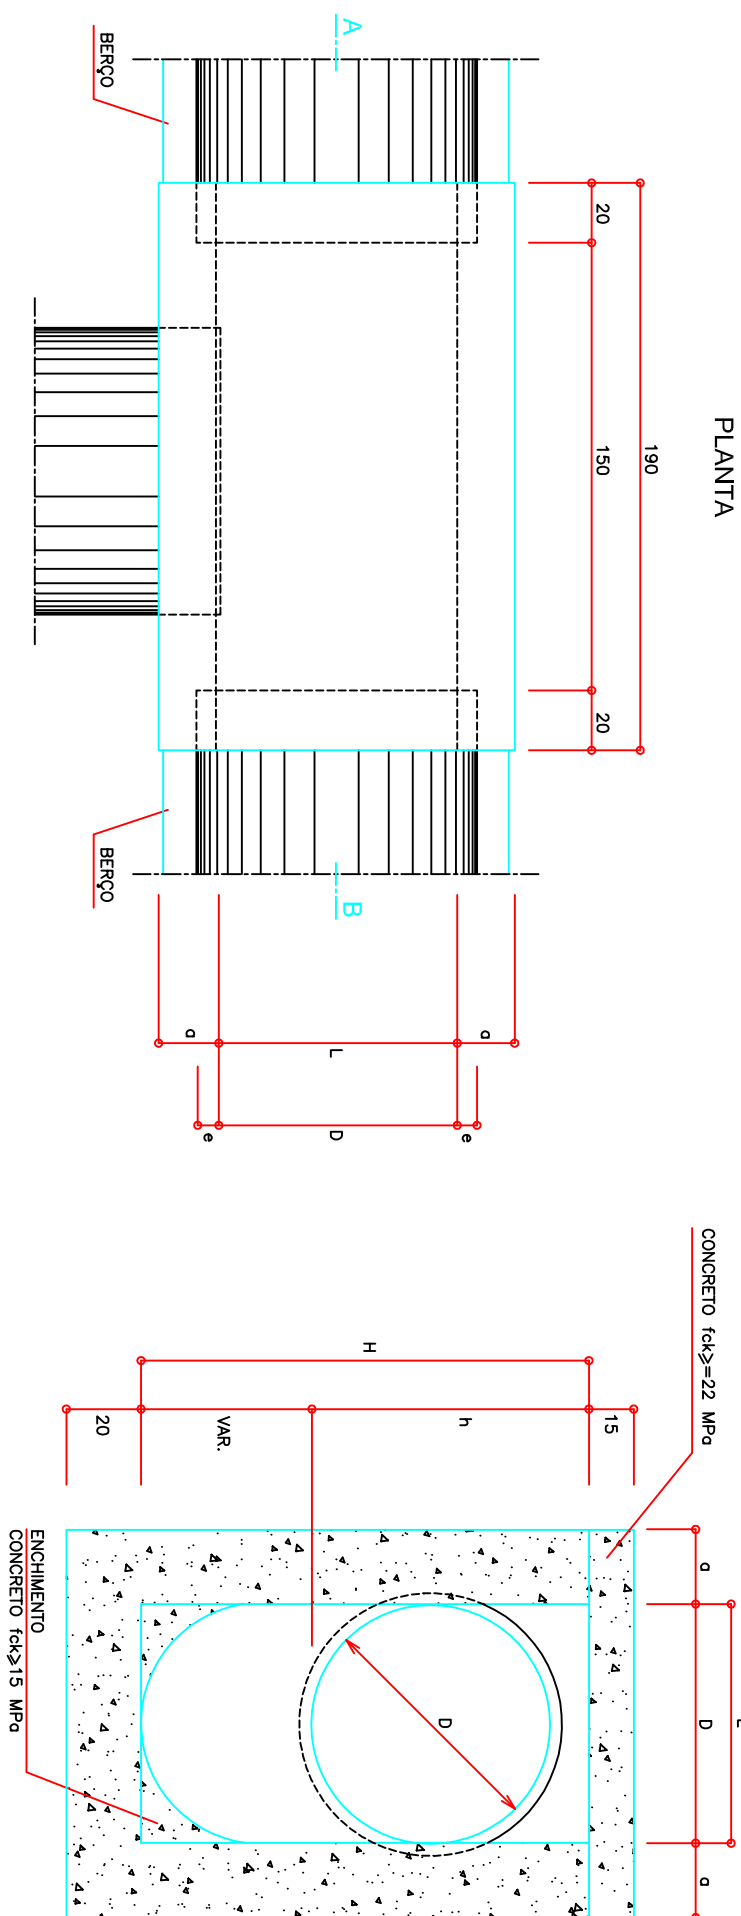


PLANTA

DIMENSÕES E QUANTIDADES APROXIMADAS PARA UMA UNIDADE									
Código	DIMENSÕES (cm)				QUANTIDADES				
	D	L	B	H	Forma (m²)	Armadura (kg)	Concreto (m³)	Revestimento (m²)	Outros (kg)
CAIXAS SEM DISPOSITIVO INTERNO DE QUEDA									
CDP01	40	60	20	100	80	11,83	4,1	1,75	0,85
CDP02	60	80	20	100	80	11,83	4,1	1,06	0,85
CDP03	80	100	20	100	100	15,71	6,0	1,69	0,70
CDP04	100	100	25	150	130	20,97	8,0	2,012	0,47
CDP05	120	120	25	170	150	24,65	11,6	2,35	0,44
CDP06	150	150	25	200	180	32,70	14,2	2,84	0,70
CAIXAS COM DISPOSITIVO INTERNO DE QUEDA DE 50cm									
CDP07	40	60	20	100	80	13,0	14,43	4,1	1,35
CDP08	60	80	20	100	80	13,0	14,43	4,1	1,35
CDP09	80	100	25	130	100	16,46	6,0	1,69	0,70
CDP10	100	100	25	150	130	20,97	8,0	2,352	0,475
CDP11	120	120	25	170	150	24,65	11,6	2,715	0,44
CDP12	150	150	25	200	180	32,70	14,2	3,240	0,70
CAIXAS COM DISPOSITIVO INTERNO DE QUEDA DE 100cm									
CDP13	40	60	20	100	80	16,65	4,1	1,75	0,85
CDP14	60	80	20	100	80	16,65	4,1	1,615	0,85
CDP15	80	100	25	130	100	21,21	6,0	2,29	0,70
CDP16	100	100	25	150	130	26,47	8,0	2,762	0,47
CDP17	120	120	25	170	150	30,95	11,6	3,135	0,44
CDP18	150	150	25	200	180	38,27	14,2	3,720	0,70

PLANTA (TAMPA)

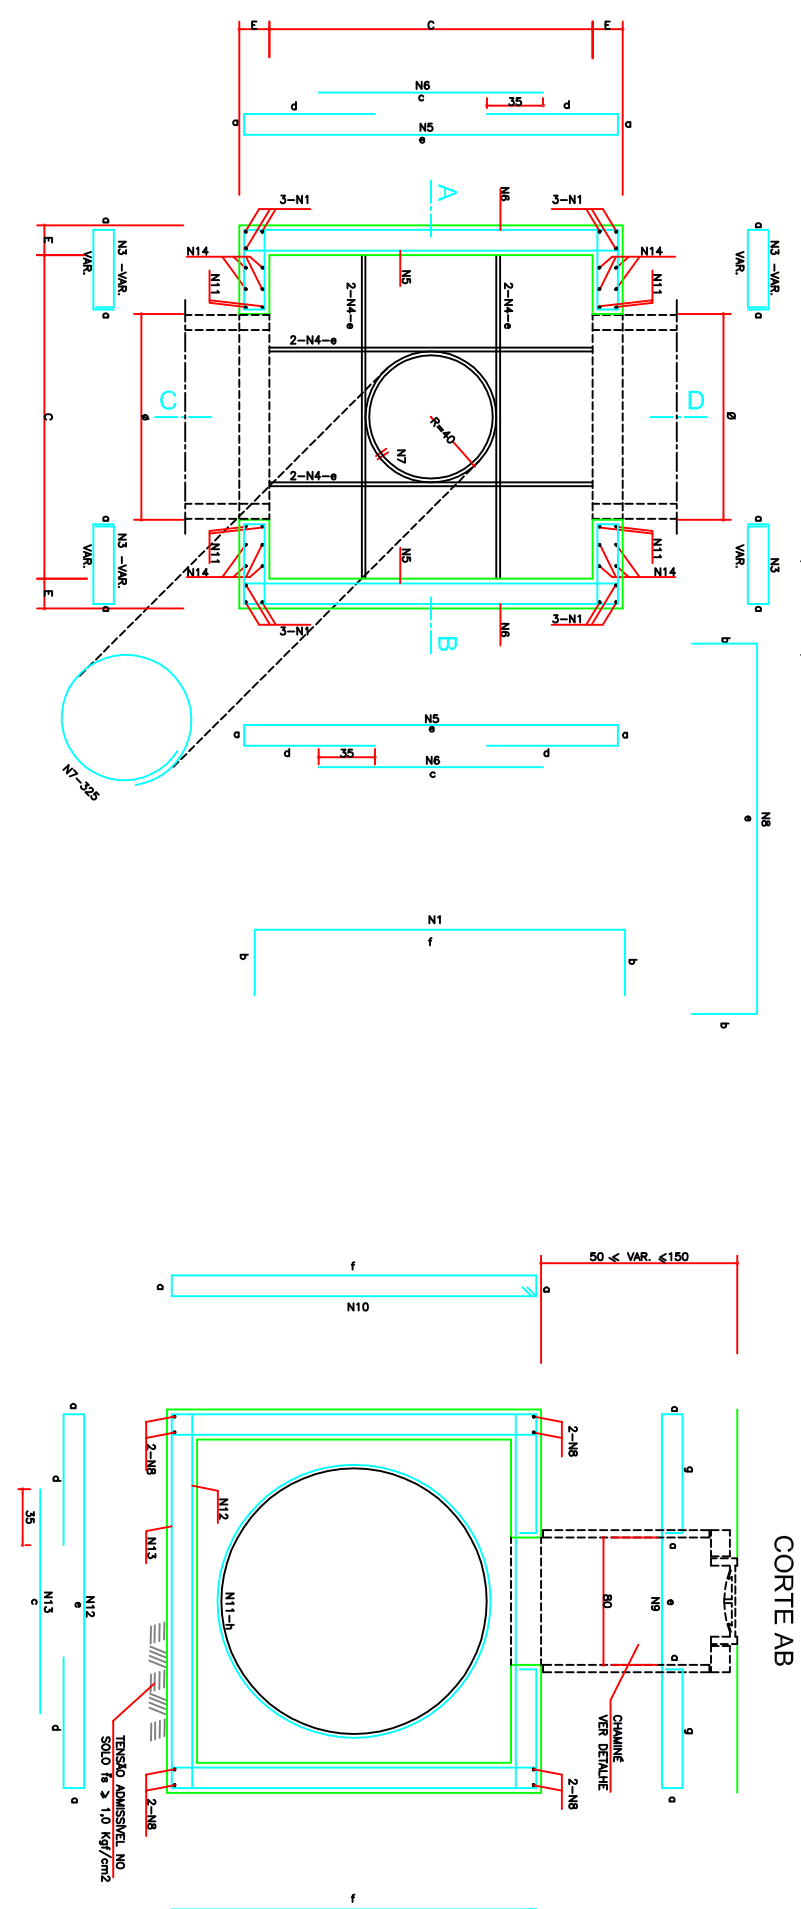


CORTE AB

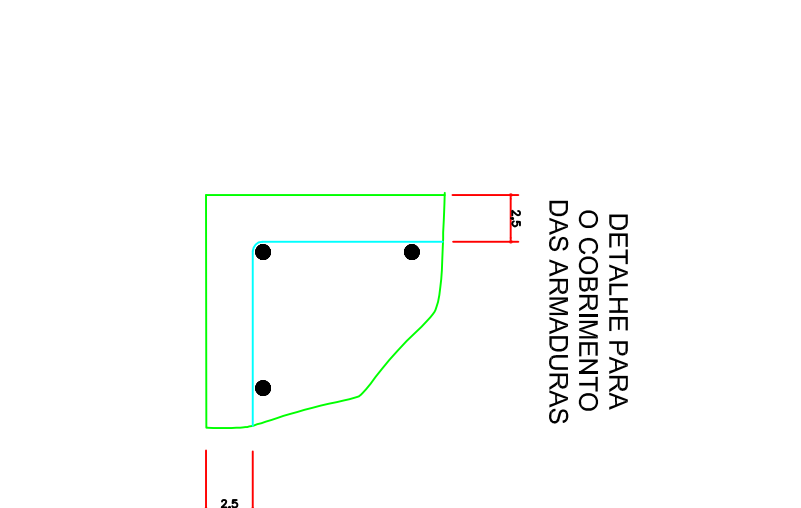

POÇOS DE VISITA E CAIXAS DE LIGAÇÃO PARA TUBOS COM Ø ≥ 1,80 m

Sem Escala

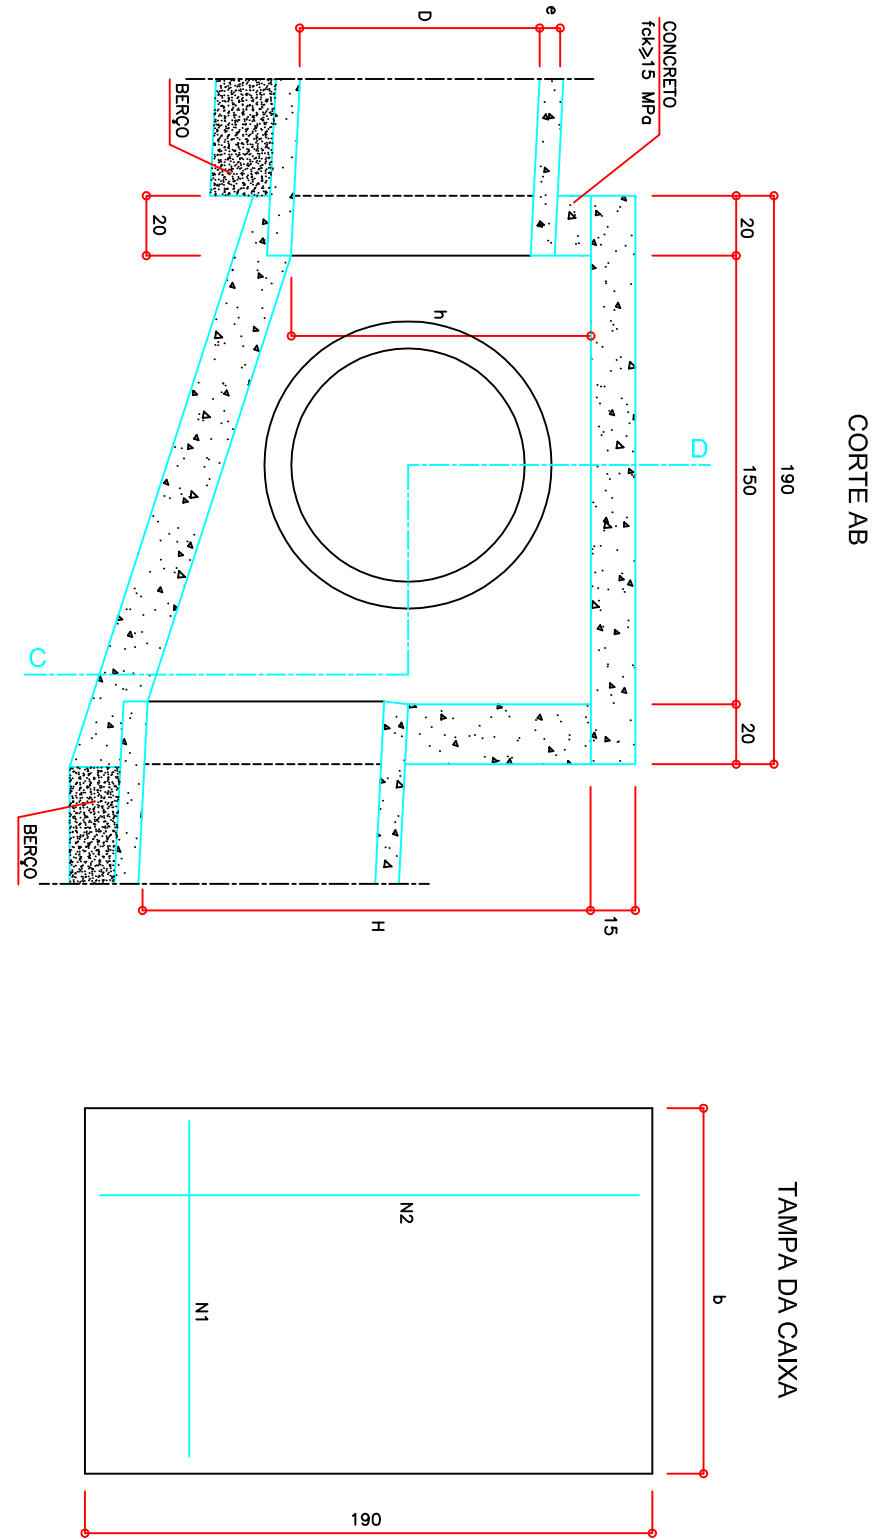


CORTE AB

TAMPA DA CAIXA

TABELA DE ARMADURAS DA TAMPA						
Ø	N1			N2		
	QUANT	DIAM.	COMP.	ESPAÇ.	QUANT	DIAM.
40	11	8,3	95	20	8	4,0
60	11	8,3	95	20	8	4,0
80	11	8,3	125	20	14	4,0
100	14	8,3	165	15	16	4,0
120	17	8,3	185	12,5	10	6,3
150	17	8,3	195	12,5	17	6,3

- LEGENDA:
- 1 - BARRAS DE AÇO EM MILÍMETROS
 - 2 - REVESTIMENTO DAS ARMADURAS = 2,5 cm
 - 3 - PROJETO TIPO PADRÃO DN1
 - 4 - PROJETO TIPO PADRÃO DN1

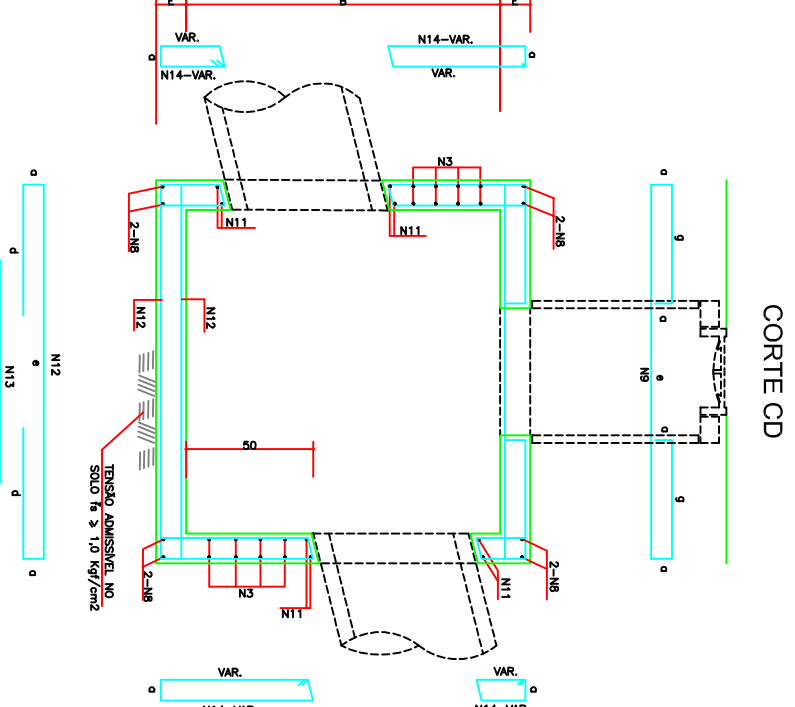


CORTE CD

Tabela de Armaduras da Tampa										
Ø	N1			N2			Ø	N1		
	QUANT	DIAM.	COMP.	ESPAÇ.	QUANT	DIAM.		QUANT	DIAM.	COMP.
40	11	8,3	95	20	8	4,0	40	11	8,3	95
60	11	8,3	95	20	8	4,0	60	11	8,3	95
80	11	8,3	95	20	8	4,0	80	11	8,3	95
100	14	8,3	145	15	16	4,0	100	14	8,3	145
120	17	8,3	165	12,5	10	6,3	120	17	8,3	165
150	17	8,3	185	12,5	17	6,3	150	17	8,3	185


DETALHE DE ASSENTAMENTO DOS TUBOS

Sem Escala

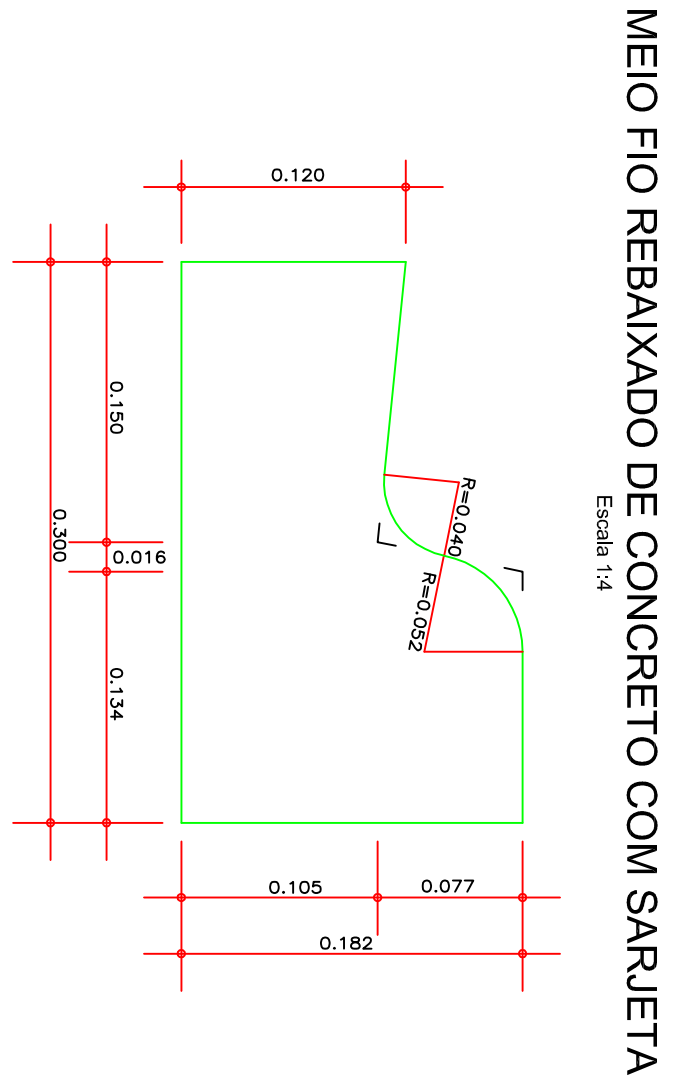


MEIO FIO REBAIXADO DE CONCRETO COM SARJETA

Escala 1:4

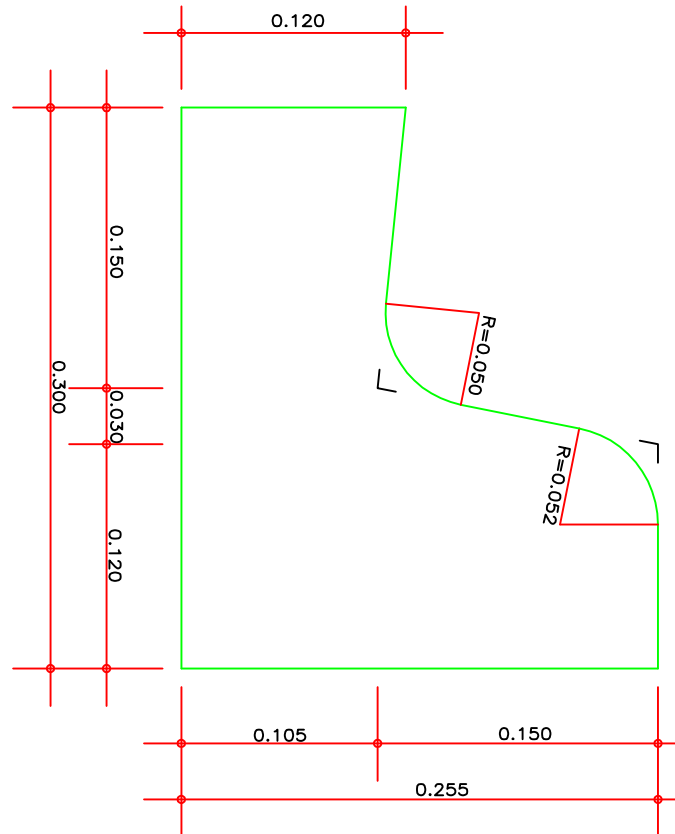

MEIO FIO DE CONCRETO COM SARJETA

Escala 1:4

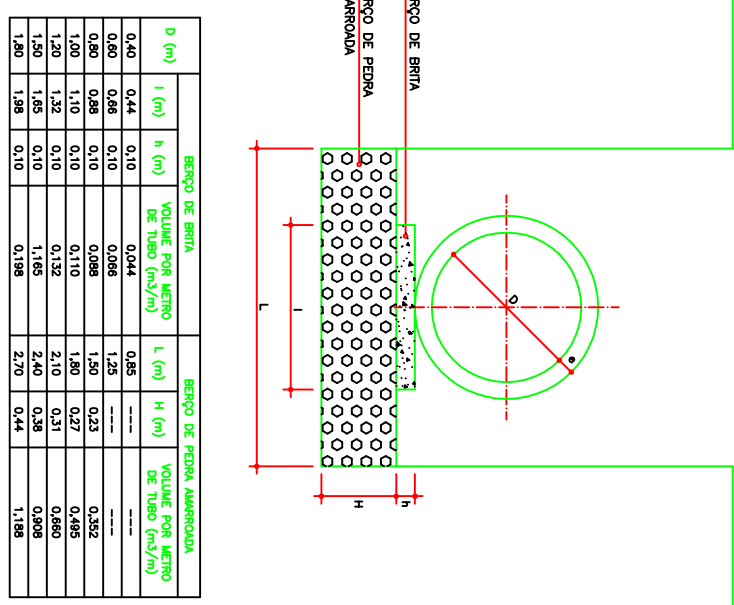

PREFEITURA DO MUNICÍPIO DE ARAUCÁRIA

PROJETO DE DRENAGEM - DETALHE

CONTEÚDO:

LOCAL:

PAVIMENTAÇÃO DA AV. CENTENÁRIO

ENGENHEIRO RESPONSÁVEL:

PROJETO Nº

02/63