



SEÇÕES TRANSVERSAIS TIPO DE PAVIMENTAÇÃO


PISTA SEM ESTACIONAMENTO
ESCALA 1:30

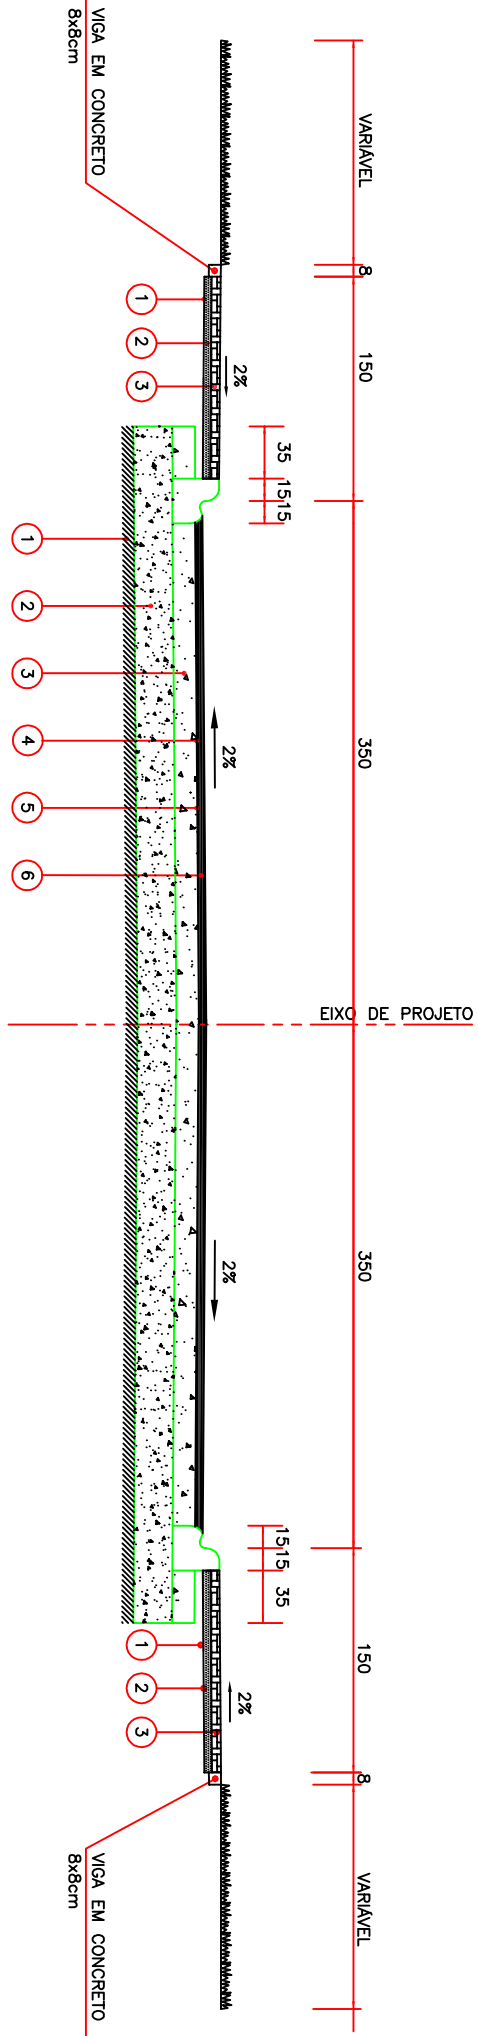

PISTA COM ESTACIONAMENTO
ESCALA 1:30

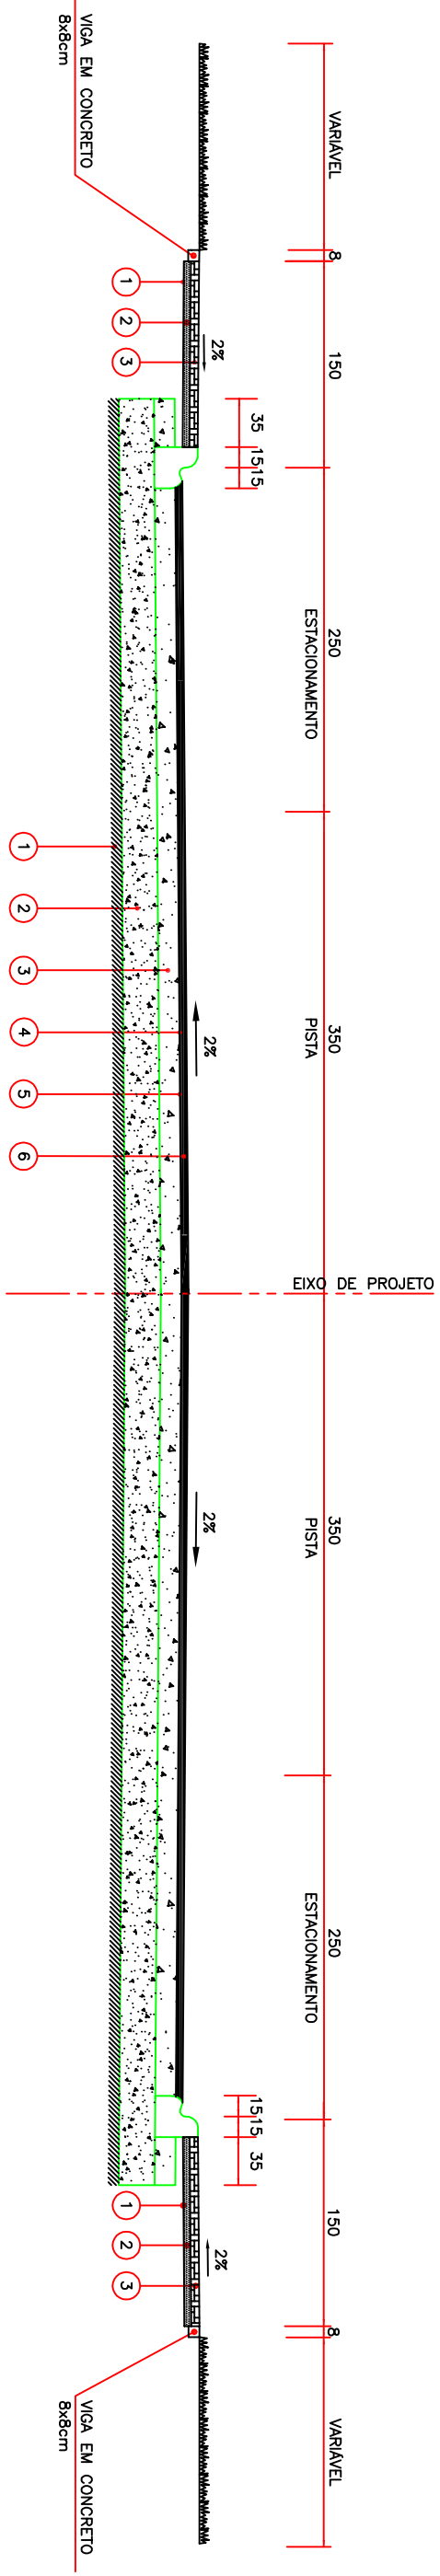

RECAPEAMENTO DA PISTA COM ALARGAMENTO PARA ESTACIONAMENTO
ESCALA 1:30

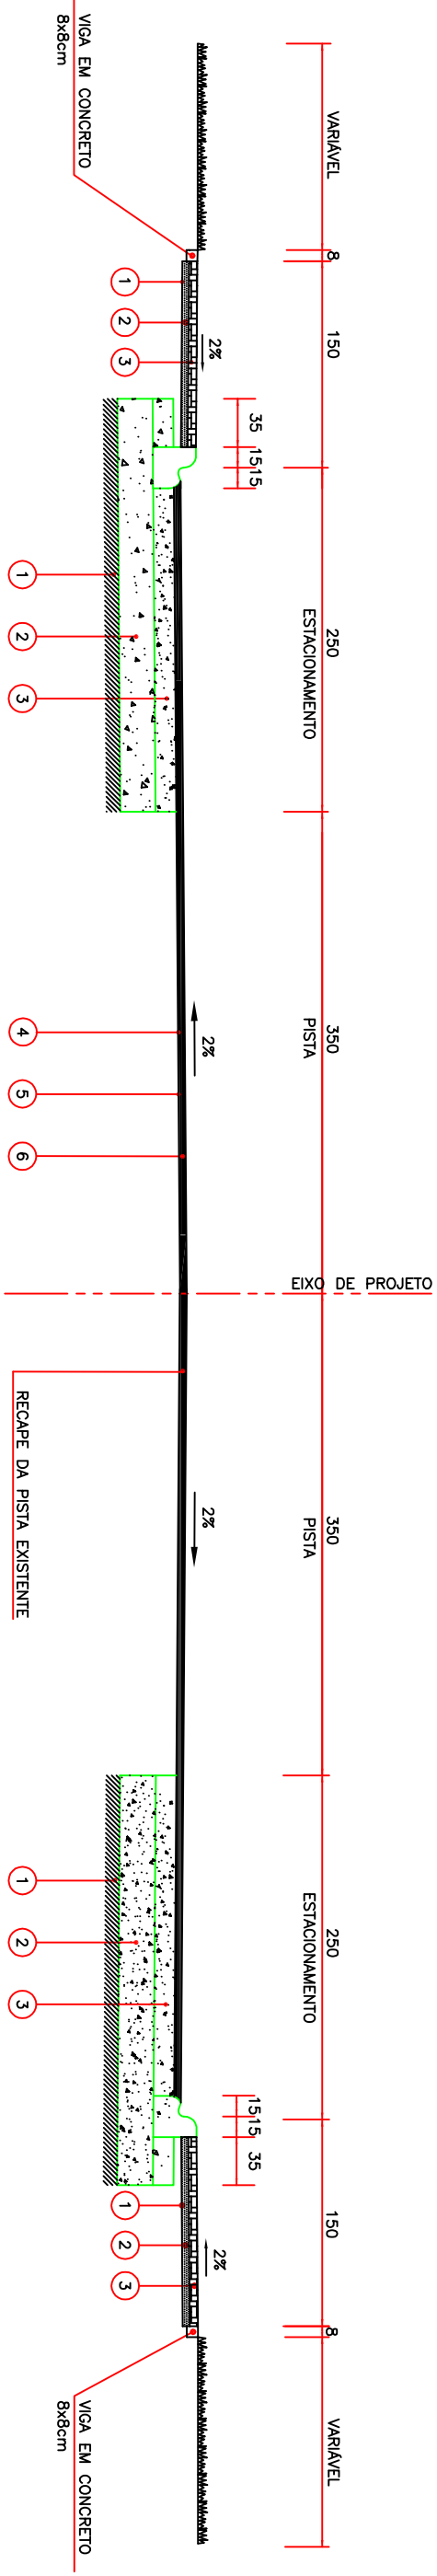

Observar no Projeto Geométrico os locais correspondentes às seções transversais

CAMADAS CONSTITUINTES – PISTA DE ROLAMENTO		
ITEM	CAMADA	MATERIAL
1	REGULARIZAÇÃO DO SUBLEITO	–
2	SUB-BASE	BRITA 44
3	BASE	BRITA GRADUADA
4	IMPRIMAÇÃO	ASFALTO DILUÍDO
5	PINTURA DE LIGAÇÃO	EMULSO ASFÁLTICA
6	REVESTIMENTO	CAIU (FAIXA C)

CAMADAS CONSTITUINTES – CALÇADAS			
ITEM	CAMADA	TIPO	ESPESSURA (m)
1	REGULARIZAÇÃO DO SUBLEITO	–	–
2	BASE	AREIA	0.05
3	REVESTIMENTO	BLOCO DE CONCRETO	0.06*

(*) NOS ACESSOS DE VEÍCULOS O BLOCO DE CONCRETO TERÁ ESPESSURA DE 0,08 m E DEVERÁ SER ACRESCIDDO A BASE DE BRITA GRADUADA COM 0,10 m



PREFEITURA DO MUNICÍPIO DE ARAUCÁRIA

PROJETO DE SEÇÕES TRANSVERSAIS TIPO DE PAVIMENTO		PRANCHA PROJETO Nº <
--	--	--