


SEÇÃO TRANSVERSAL TIPO DE TERRAPLENAGEM


MISTA E/OU REGULARIZAÇÃO

SEGMENT10: EST_10PP A EST_01+16:00: EST_2 A EST_18+10:00: EST_23+15:00: EST_24+16:750: EST_27+14:007 A EST_28+17:00:
EST_34+2:500 A EST_33+17:500: EST_2 A EST_37+8:578: EST_38+11:479 A EST_39: EST_36+12:029 A EST_36+14:00:
EST_39+15:000 A EST_11: EST_120+5:222 A EST_123: EST_124+8:818 A EST_127: EST_126+2:222 A EST_130+3:500:
EST_135+8:500 A EST_138+0:616: EST_139+1:662

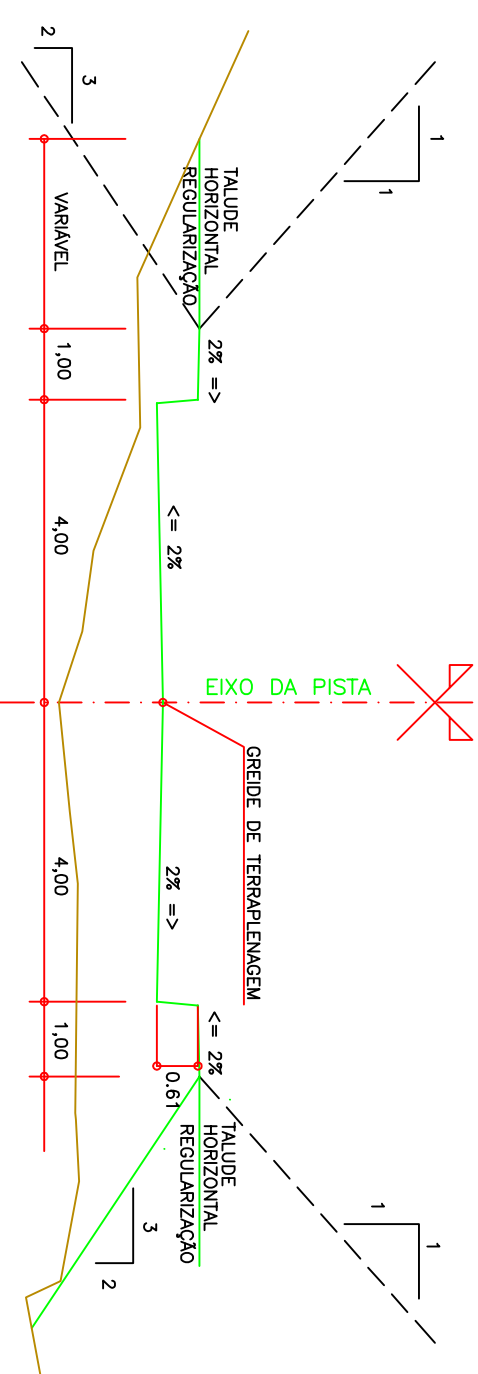


MISTA E/OU REGULARIZAÇÃO JUNÇÃO COM RUAS LATERAIS

SEGMENTOS: EST.0+16,749 A EST.2; EST.25 A EST.27; EST.52; EST.88; EST.120; EST.124; EST.128; EST.139;

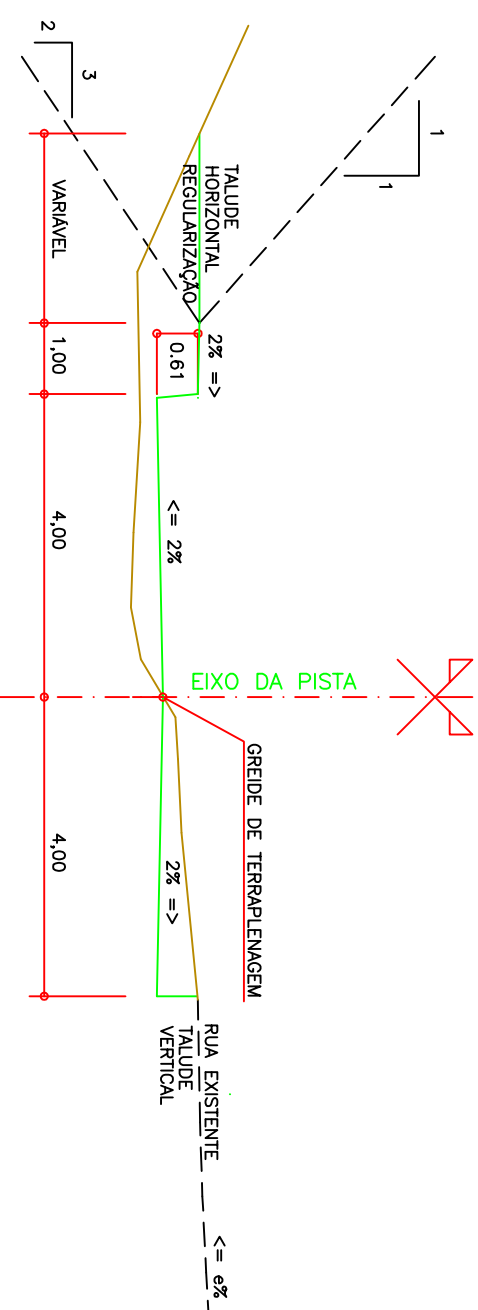


MISTA E/OU REGULARIZAÇÃO COM BAIAS PARA ESTACIONAMENTO

EST.89+2,500 A EST.96+9,529; EST.96+16,500 A EST.99+12,500; EST.130+6,000 A EST.135+6,000

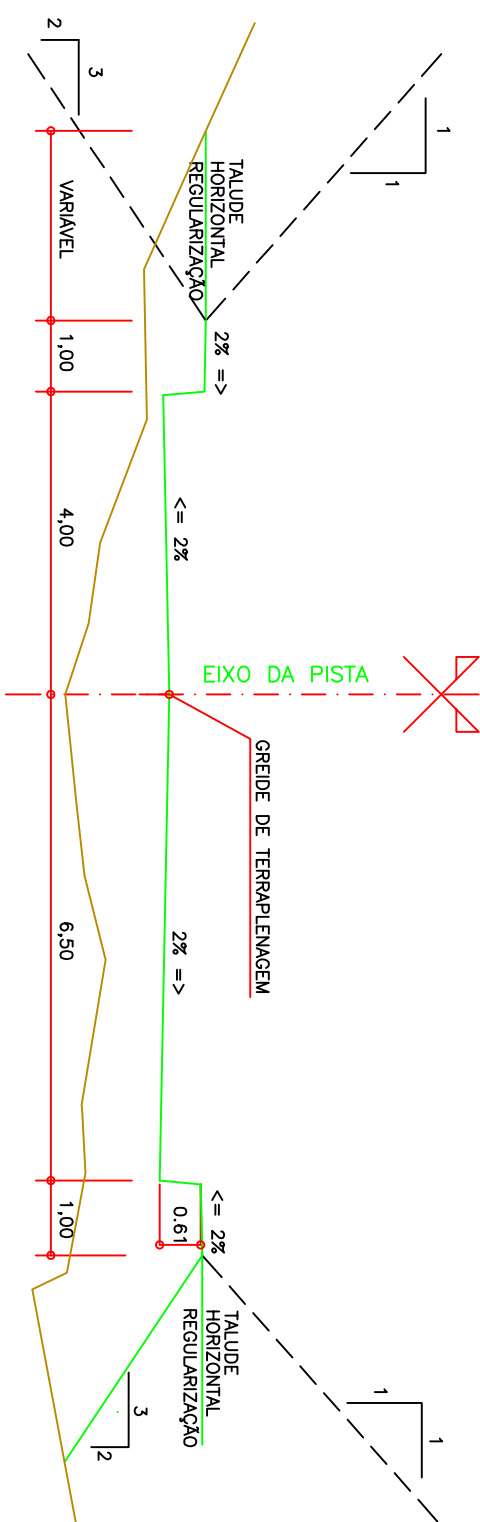

MISTA E/OU REGULARIZAÇÃO
COM BAIS PARA ESTACIONAMENTO,
COM APROVEITAMENTO DO PAVIMENTO EXISTENTE

SEGMENTO: EST.141 A EST.151+13,879=PF

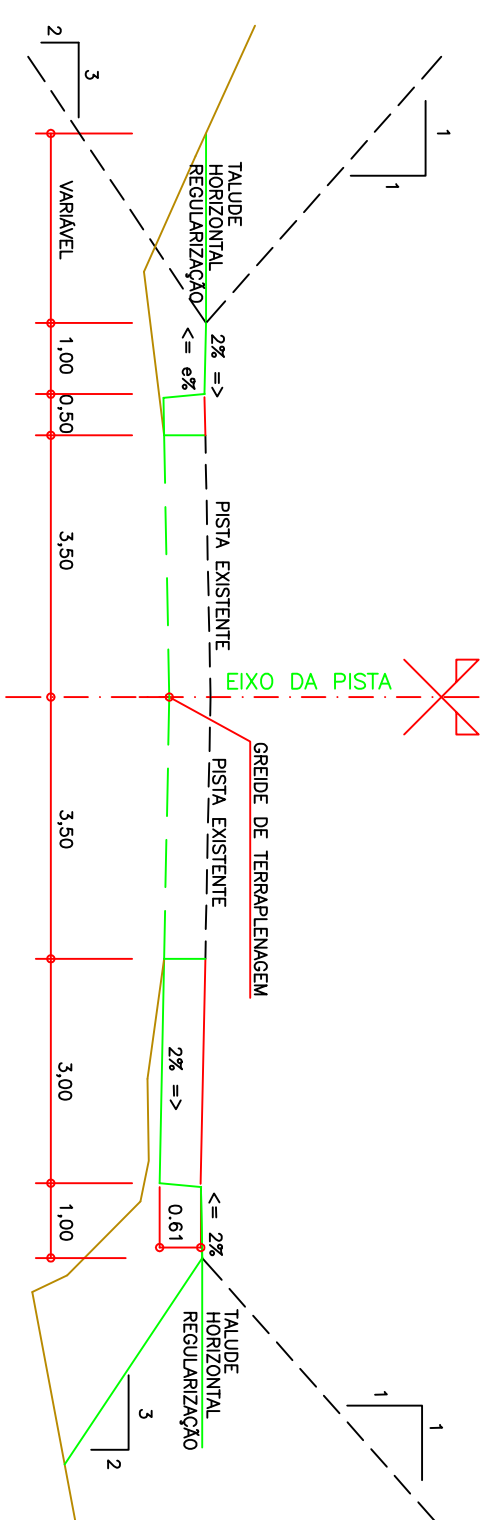

OBSERVAÇÃO: REMOÇÃO E SUBSTITUIÇÃO DE SOLO (0,40m): SEGMENTOS: EST.30 A EST.32; EST.62 A EST.64; EST.68 A EST.70; EST.76 A EST.78; EST.120 A EST.122.

	
PREFEITURA DO MUNICÍPIO DE ARAUCÁRIA	
CONTEÚDO: PROJETO DE SEÇÕES TRANSVERSAS TIPO DE TERREPLANEJAMENTO	
TÍTULO: AVENIDA CENTENÁRIO TERRE:	
PAIMENTAÇÃO DA M. CENTENÁRIO ENC. RESPONSÁVEL:	
COORDENADOR: NEPOMUCENO PINTO JUNIOR – CREA – MS 1063/7 – JUNTO 7884 ESCALAS: DATA:	
01/07/2014	
01/01	PRACÇA PROJETO N°