


SEÇÃO TRANSVERSAL TIPO DE TERRAPLENAGEM

MISTA E/OU REGULARIZAÇÃO

SEGMENTOS: EST. 0+PP A EST.0+15.000; EST.3 A EST.18+10.000; EST.23+15.000 A EST.24+16.790; EST.27+14.007 A EST.48+17.500;
EST.54+2.500 A EST.63+17.500; EST.67+2.500 A EST.87+8.378; EST.88+11.479 A EST.88; EST.98+12.029 A EST.98+14.000;
EST.99+15.000 A EST.118; EST.120+5.227 A EST.123; EST.124+8.818 A EST.127; EST.128+8.232 A EST.130+3.500;
EST.135+8.500 A EST.139+0,616; EST.139+4,892

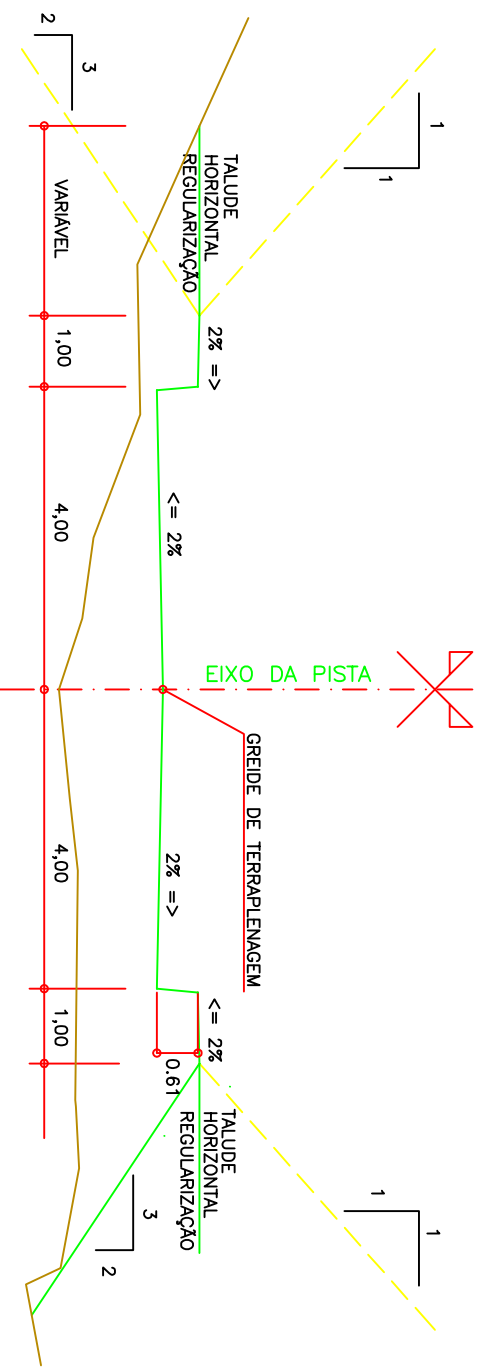


MISTA E/OU REGULARIZAÇÃO
JUNÇÃO COM RUAS LATERAIS

SEGMENTOS: EST.0+16,749 A EST.2; EST.25 A EST.27; EST.32; EST.38; EST.120; EST.124; EST.128; EST.138;




MISTA E/OU REGULARIZAÇÃO
COM BAIS PARA ESTACIONAMENTO

SEGMENTOS: EST.18+12.250 A EST.23+12.500; EST.49 A EST.51+5.500; EST.52+9.309 A EST.54; EST.64 A EST.67;
EST.69+2.500 A EST.98+9.529; EST.99+16.500 A EST.99+12.500; EST.100+6.000 A EST.105+6.000

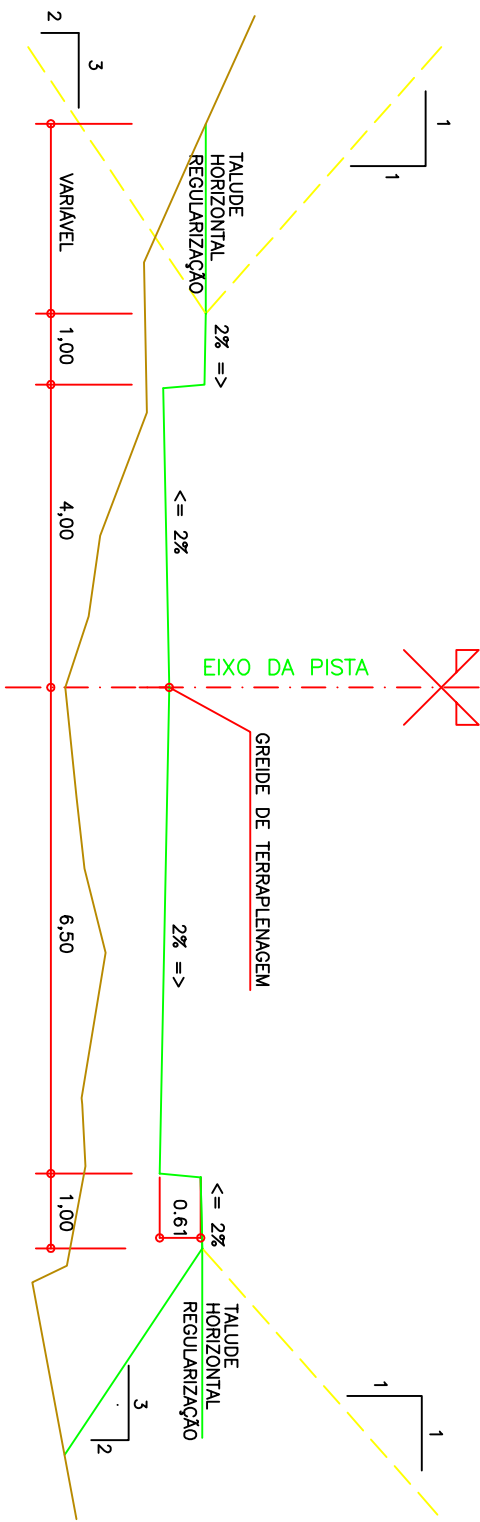

MISTA E/OU REGULARIZAÇÃO
COM APROVEITAMENTO DO PAVIMENTO EXISTENTE

SEGMENTO: EST.141 A EST.151+13,879=PF

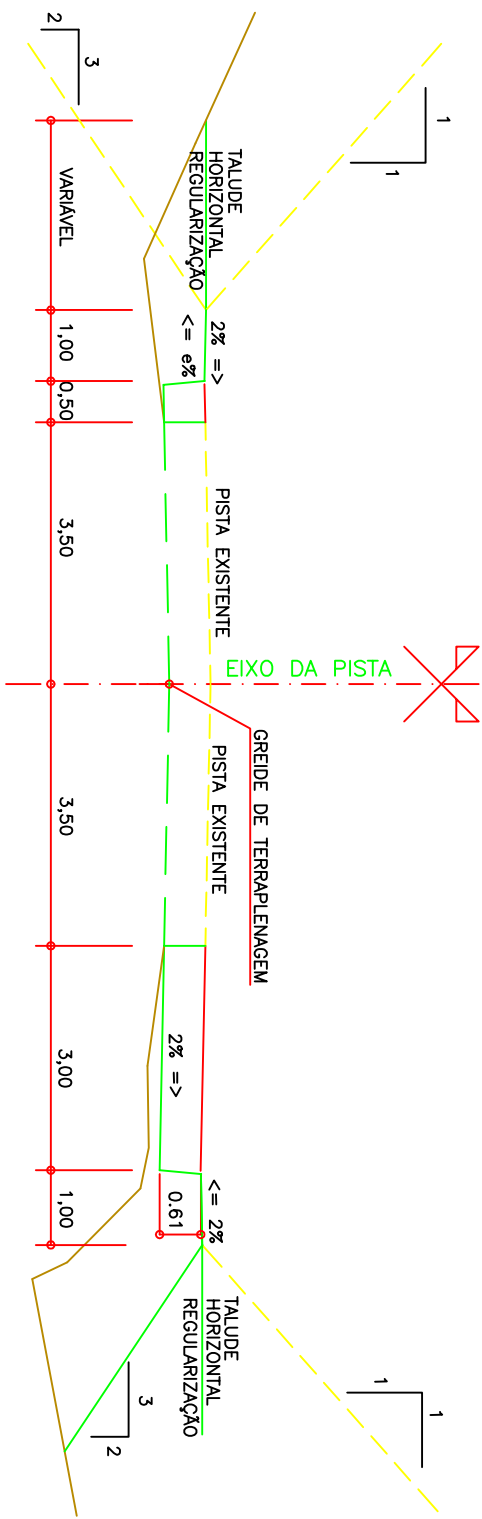

OBSERVAÇÃO: REMOÇÃO E SUBSTITUIÇÃO DE SOLO (0,40m):

SEGMENTOS: EST.30 A EST.32; EST.62 A EST.64; EST.88 A EST.70; EST.78 A EST.78; EST.120 A EST.122;

 PREFEITURA DO MUNICÍPIO DE ARAUCÁRIA			
CONTEÚDO: PROJETO DE TERRAPLENAGEM			
VIA URBANA: AVENIDA CENTENÁRIO			
ENG. RESPONSÁVEL: FÁBIO ALCEU FERNANDES		CREA - PR 73222/D	
RESPONSÁVEL TÉCNICO: EMERTON FRANCISCO STOCO		CREA - PR 110587/D	
ESCALA: 1:500		DATA: JUL / 2014	
		PRANCHA PROJETO Nº 01.01	