
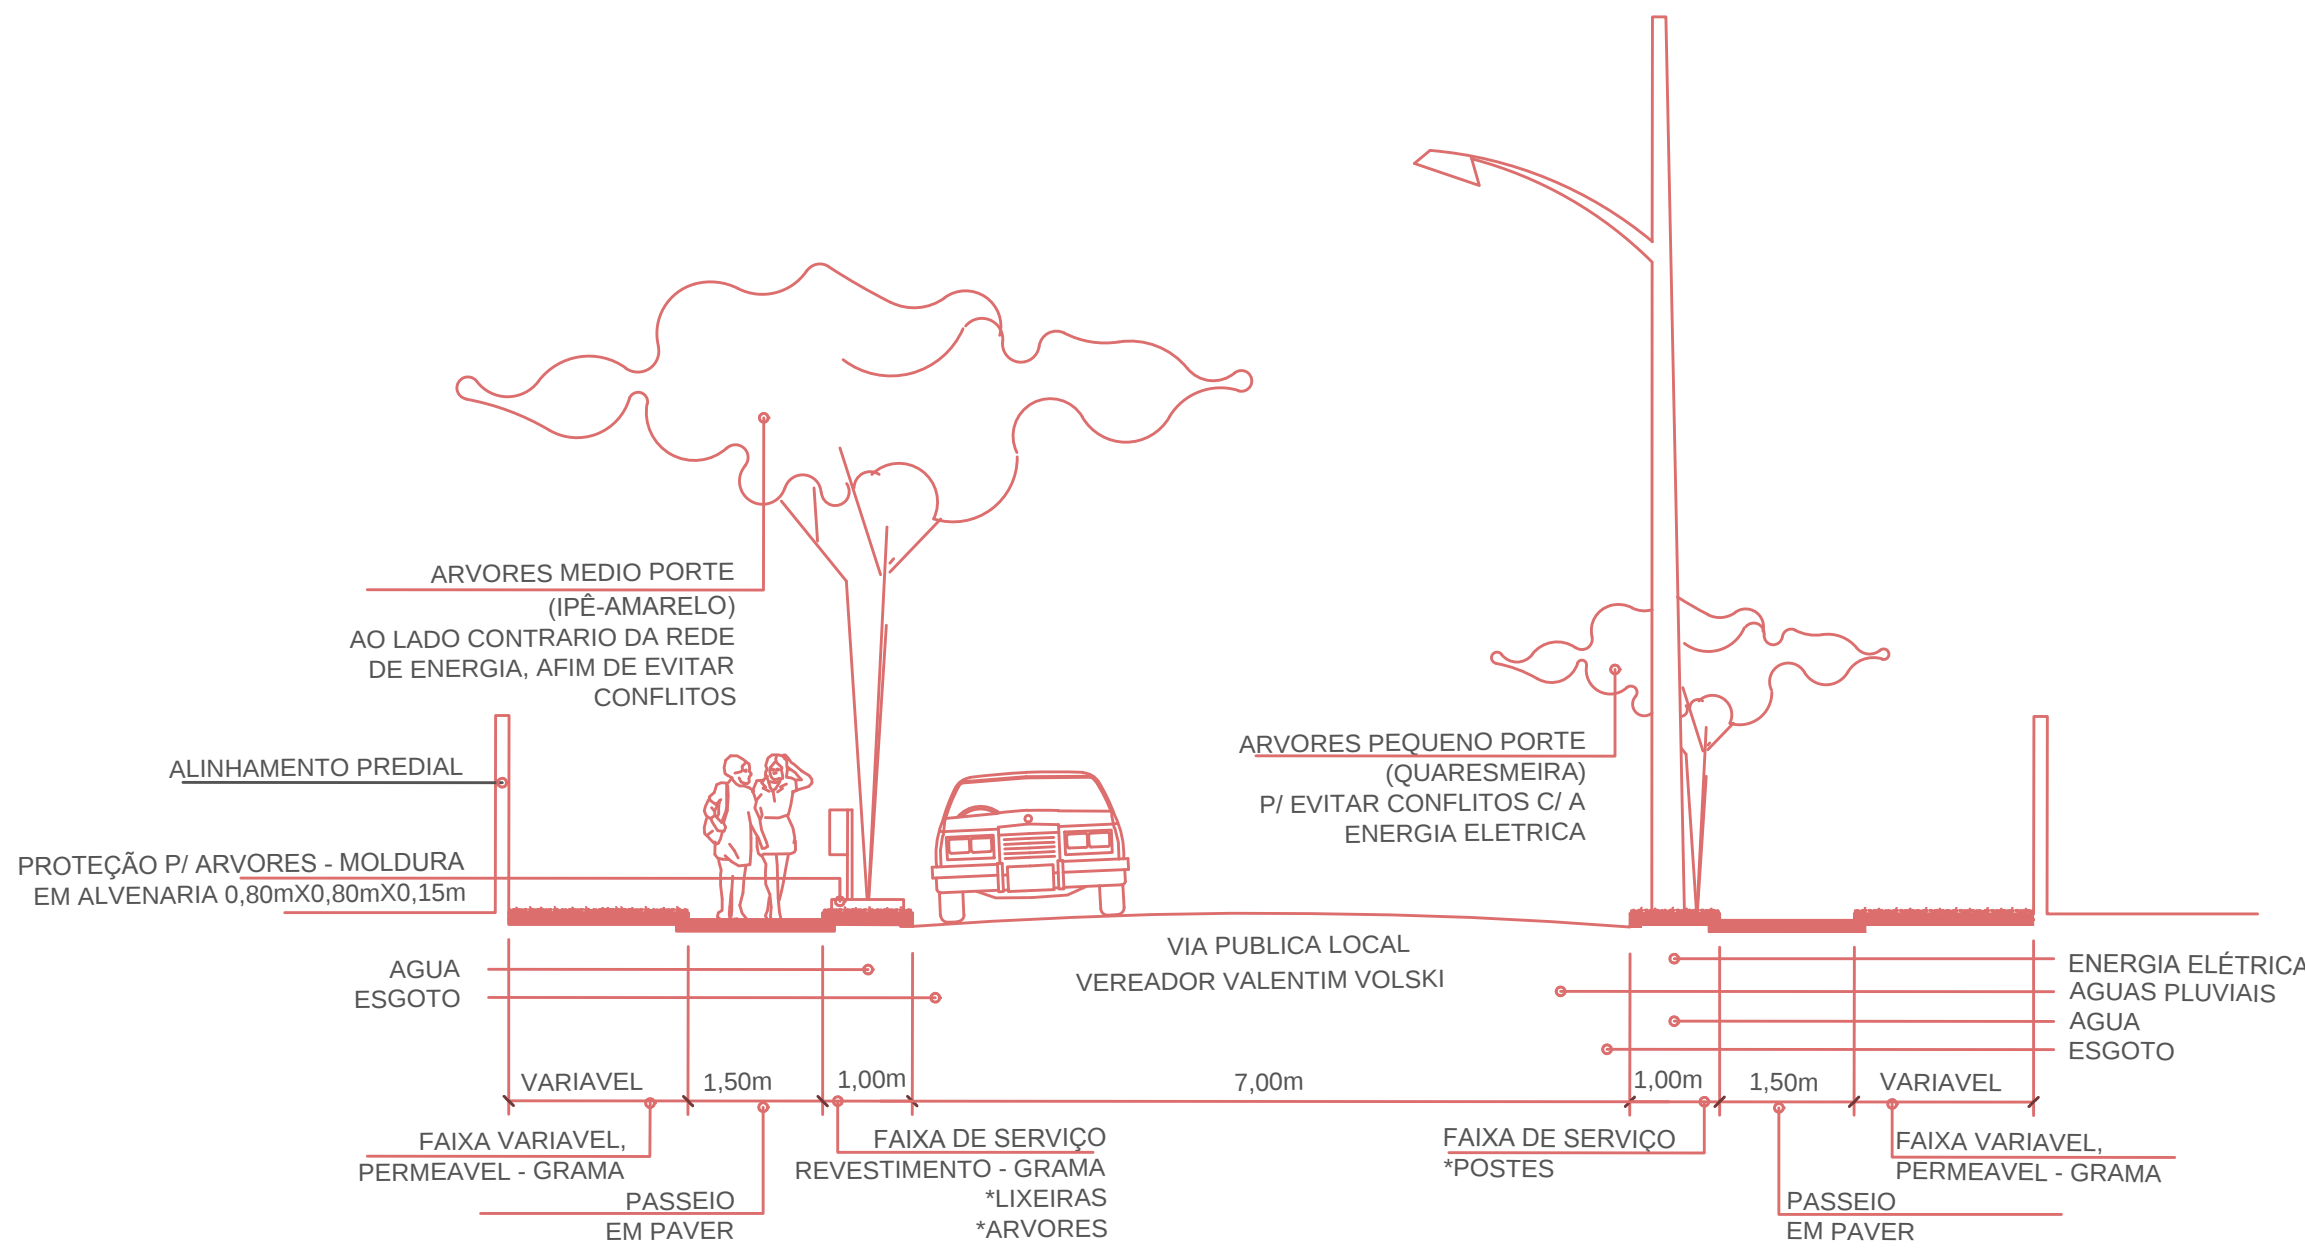
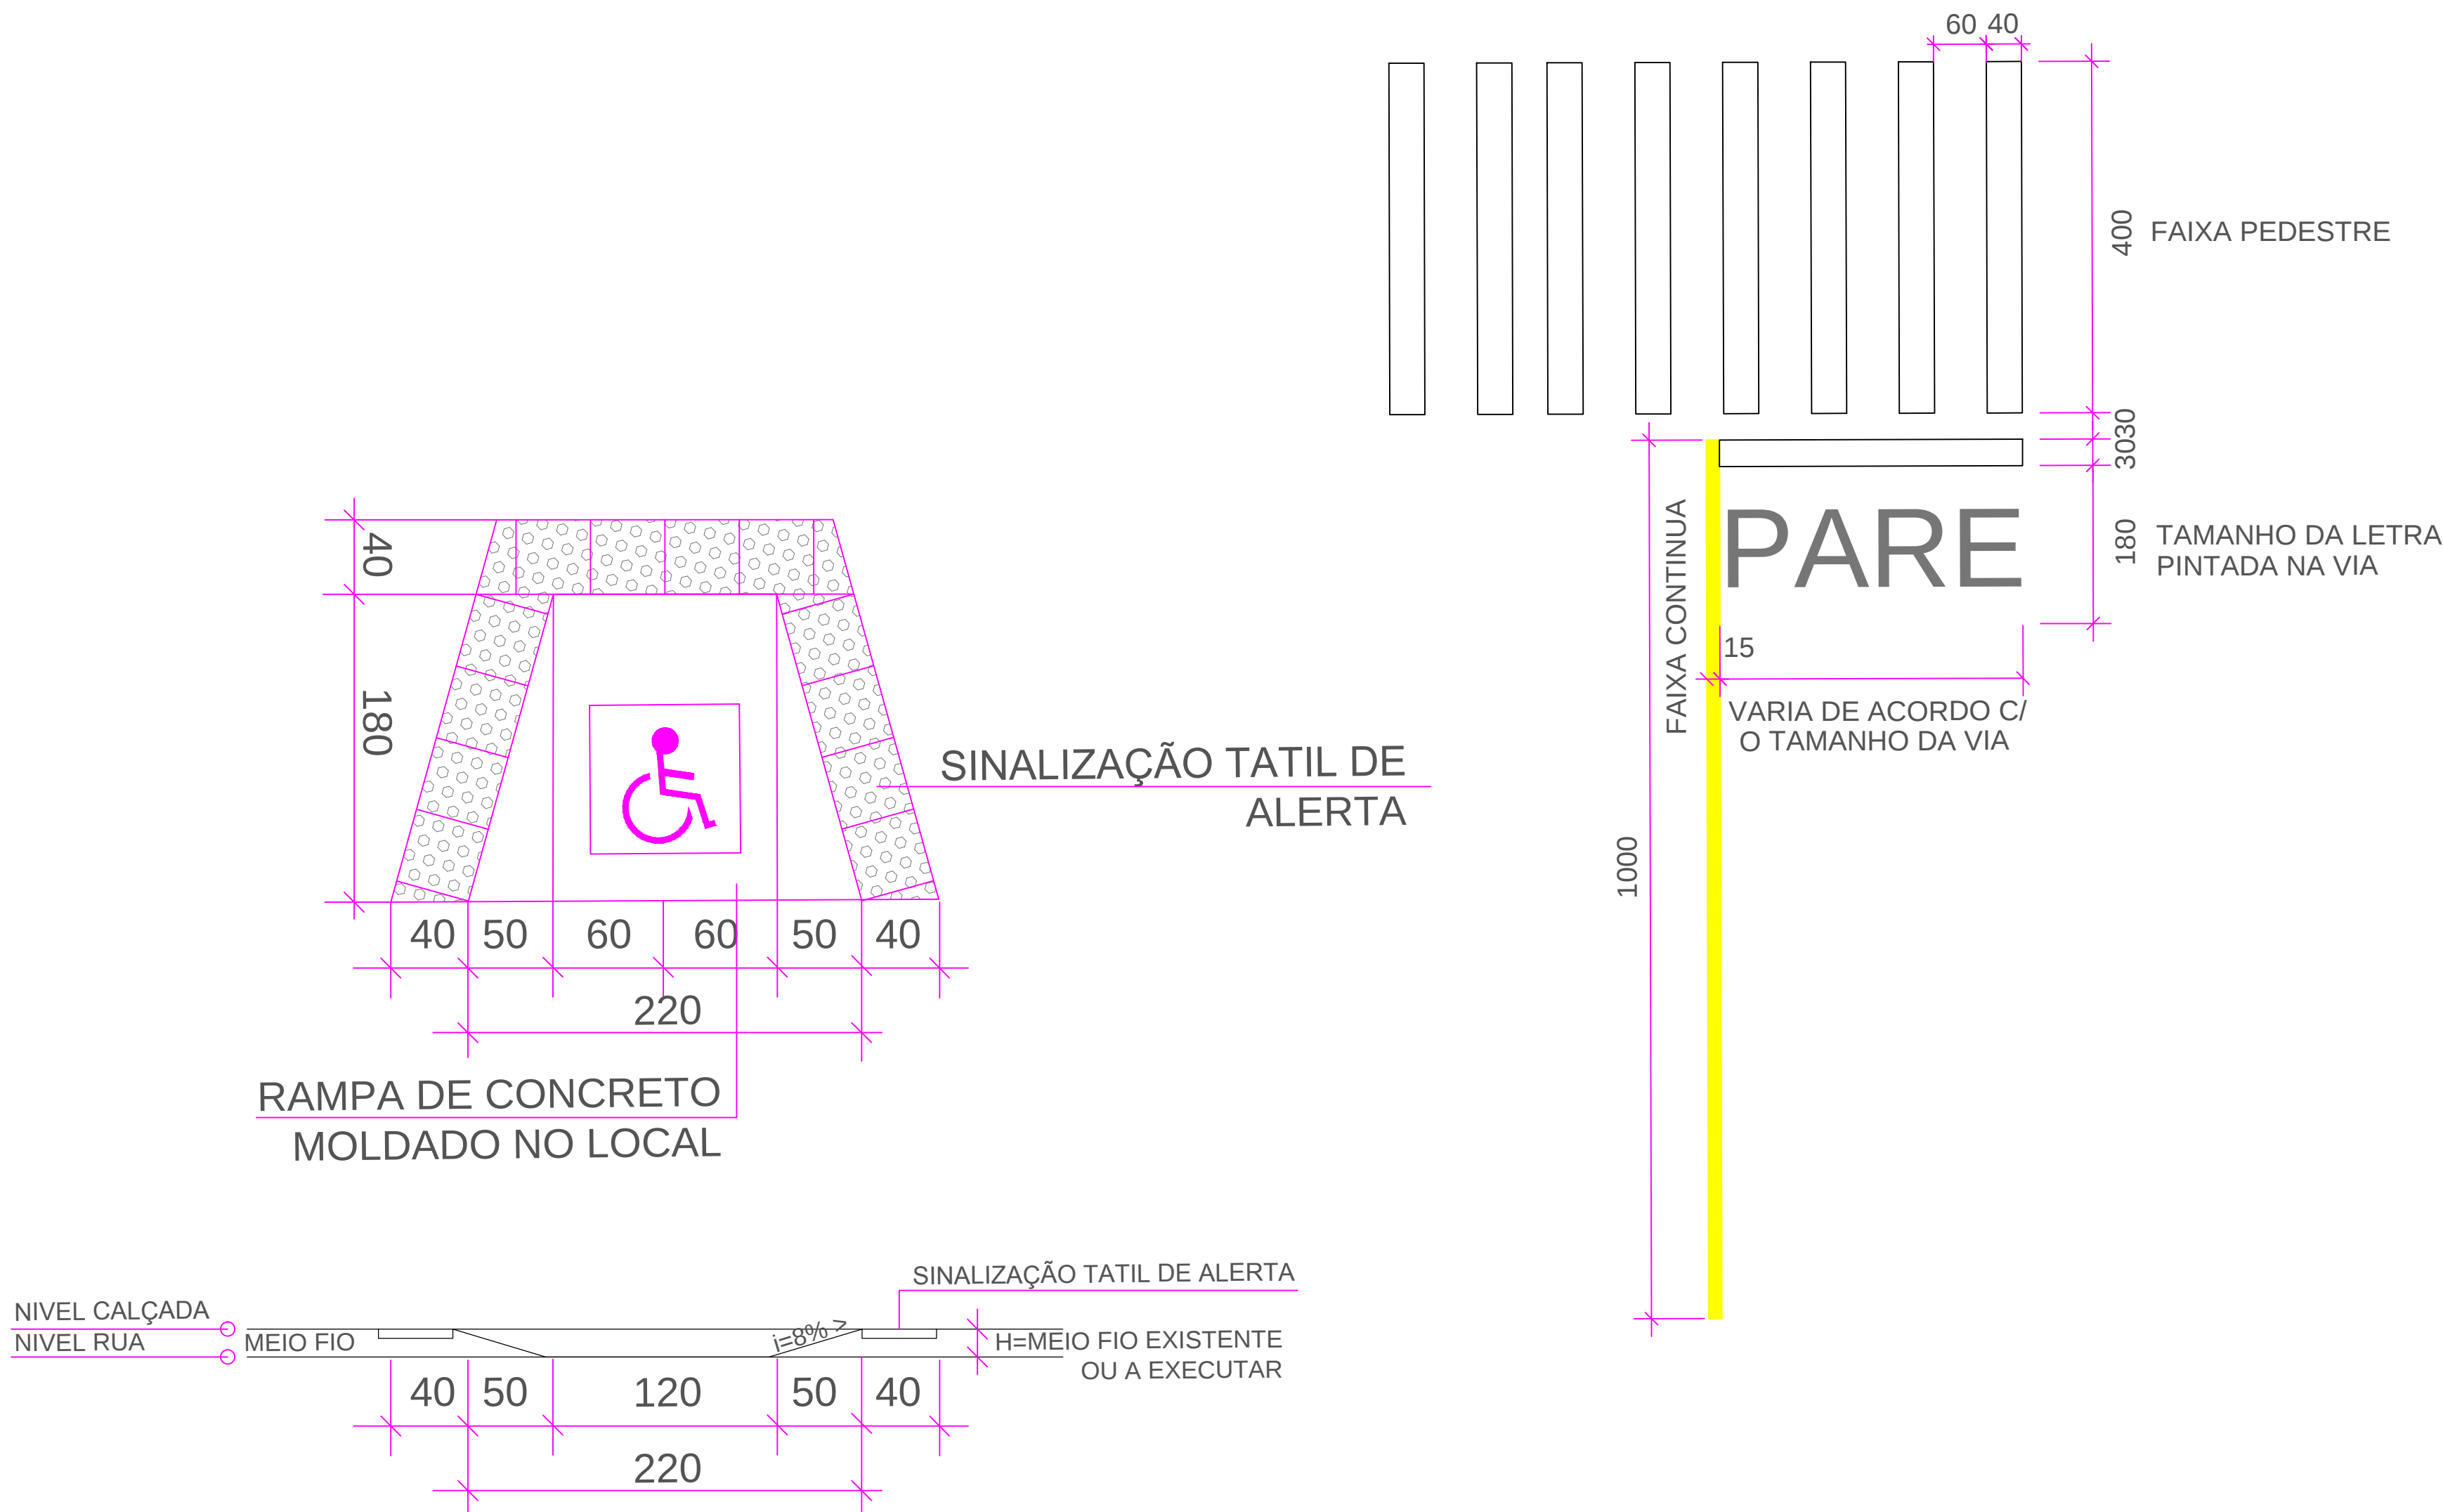


ESCALA 1:500

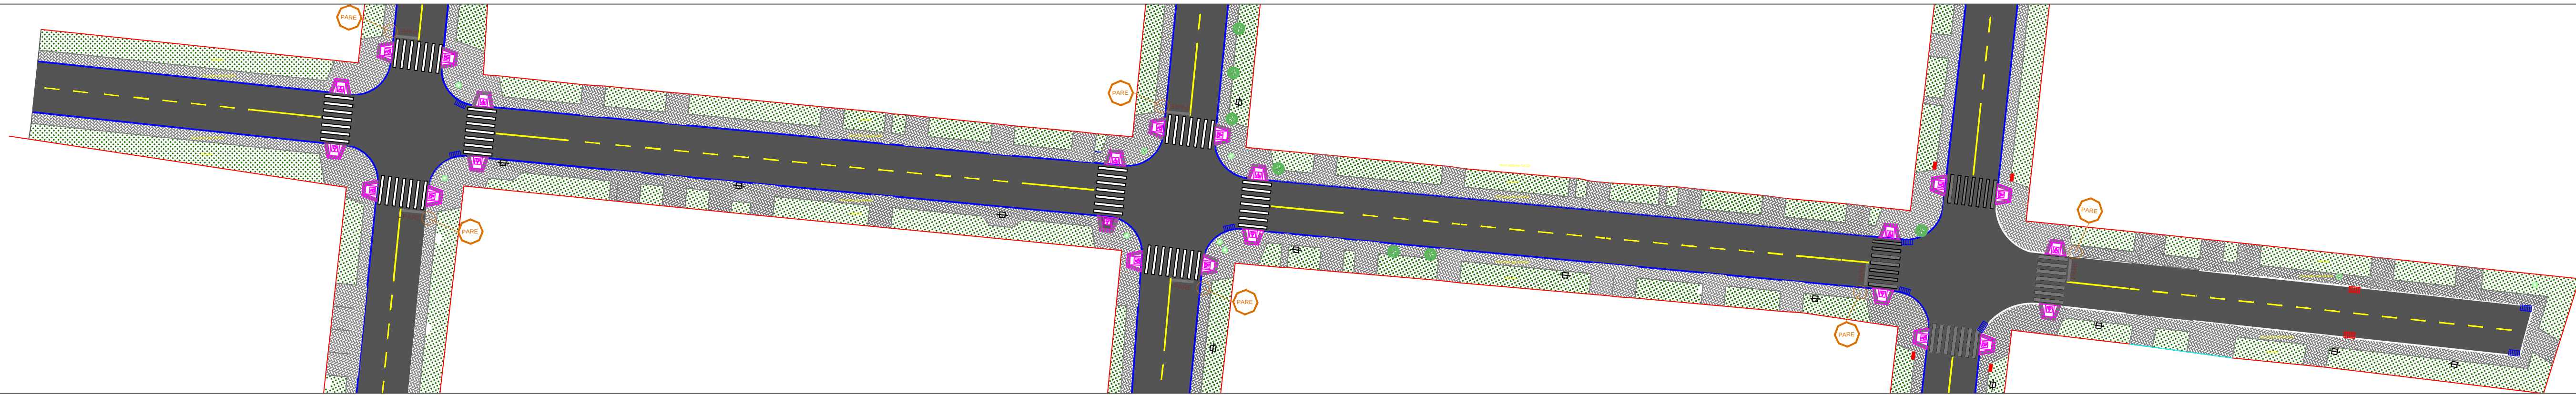

- PARADA OBRIGATORIA
- VELOCIDADE MÁXIMA PERMITIDA
- DÊ A PREFERÊNCIA
- INSERÇÃO EM CÍRCULO
- SIGA EM FRENTE OU A DIREITA
- SIGA EM FRENTE OU A ESQUERDA
- PROIBIDO VIRAR A ESQUERDA
- PROIBIDO VIRAR A DIREITA
- PASSAGEM SINALIZADA DE PEDESTRE
- CRUZAMENTO DE VIAS
- RUA SEM SAÍDA
- FAIXA DE TRAVESSIA DE PEDESTRE TIPO ZEBRADA
- PARE
- FAIXA SIMPLES SECCIONADA
- ULTRAPASSAGEM PERMITIDA P/ OS DOIS SENTIDOS
- FAIXA CONTÍNUA
- ULTRAPASSAGEM PROIBIDA P/ OS DOIS SENTIDOS
- RAMPA P.P.N.E.
- DIMENSÕES SINALIZAÇÃO VERTICAL
- DIÂMETRO=50cm
- ORLA=5cm
- LADOS=25cm
- ORLA INTERNA=2cm
- ORLA EXTERNA=1cm (BRANCA)
- LADOS=75cm
- ORLA=10cm
- LADOS=45cm
- ORLA INTERNA=2cm
- ORLA EXTERNA=1cm (BRANCA)

CONVENÇÕES

- POSTE SEÇÃO CIRCULAR (MANTER)
- POSTE SEÇÃO QUADRADA (MANTER)
- POSTE NOVO
- ÁRVORE EXISTENTE A MANTER
- PALMEIRA EXISTENTE A MANTER
- ARAUCÁRIA EXISTENTE A MANTER
- ÁRVORES REMOVIDAS
- ÁRVORES NOVAS PEQUENO PORTE
- PV
- BOCA DE LOBO
- TELEFONE PÚBLICO
- SEMÁFORO
- LIXEIRA
- ALINHAMENTO PREDIAL PROJ.
- CERCA / GRADE
- MURO EM ALVENARIA
- MEIO FIO EXISTENTE
- EIXO / ESTACAS
- CURVAS DE NÍVEL
- GRAMA
- CALÇADA EM CBUQ
- ASFALTO PROPOSTO
- GUIA REBAIXADA A EXECUTAR

		PREFEITURA DO MUNICÍPIO DE ARAUCÁRIA	
CONTEÚDO: PROJETO DE SINALIZAÇÃO E PAISAGISMO			
TRECHO: RUA ADILHA SAAD			
ESPECIFICAÇÃO: PORTO DAS LARANJEIRAS			
ENG. RESPONSÁVEL: FABIO ALCEU FERNANDES CREA - PR 73222/D		PRANCHA PROJETO Nº U	
RESPONSÁVEL TÉCNICO: FABIO ALCEU FERNANDES CREA - PR 73222/D			
DESENHISTA:			
ESCALA: INDICADA		DATA: MAIO / 2015	