
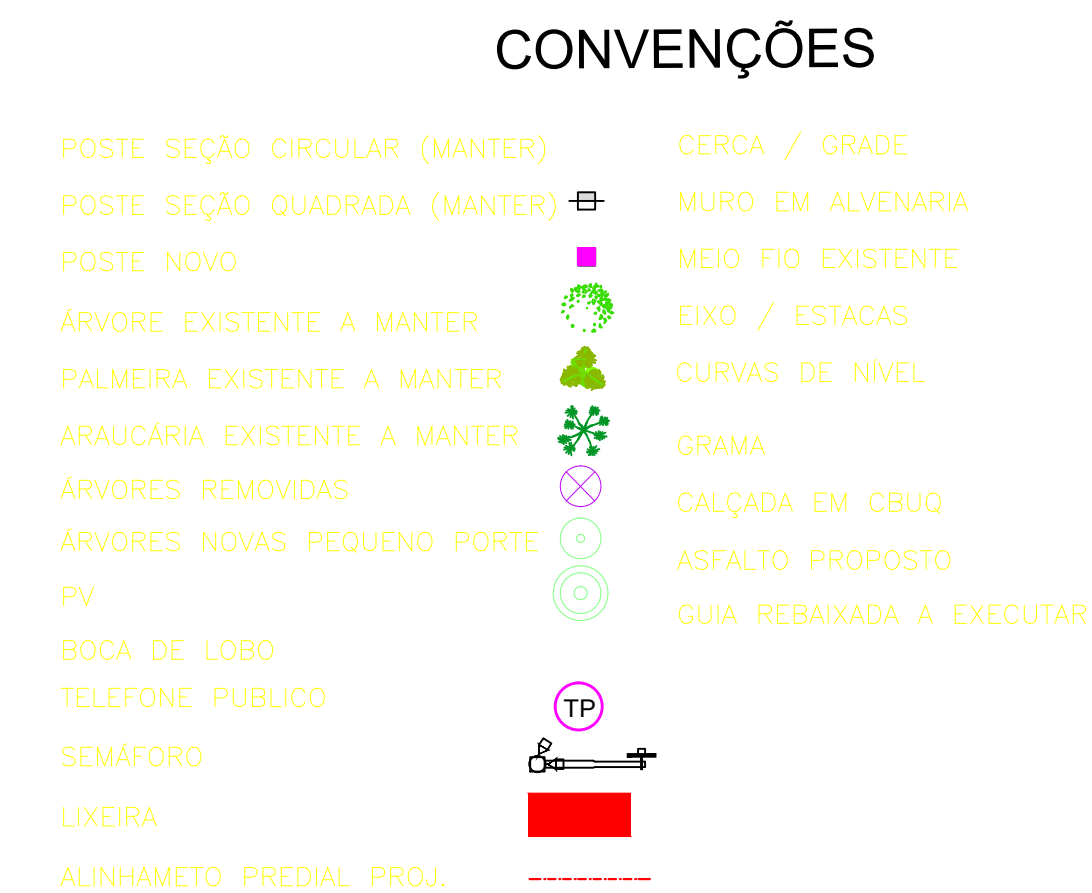
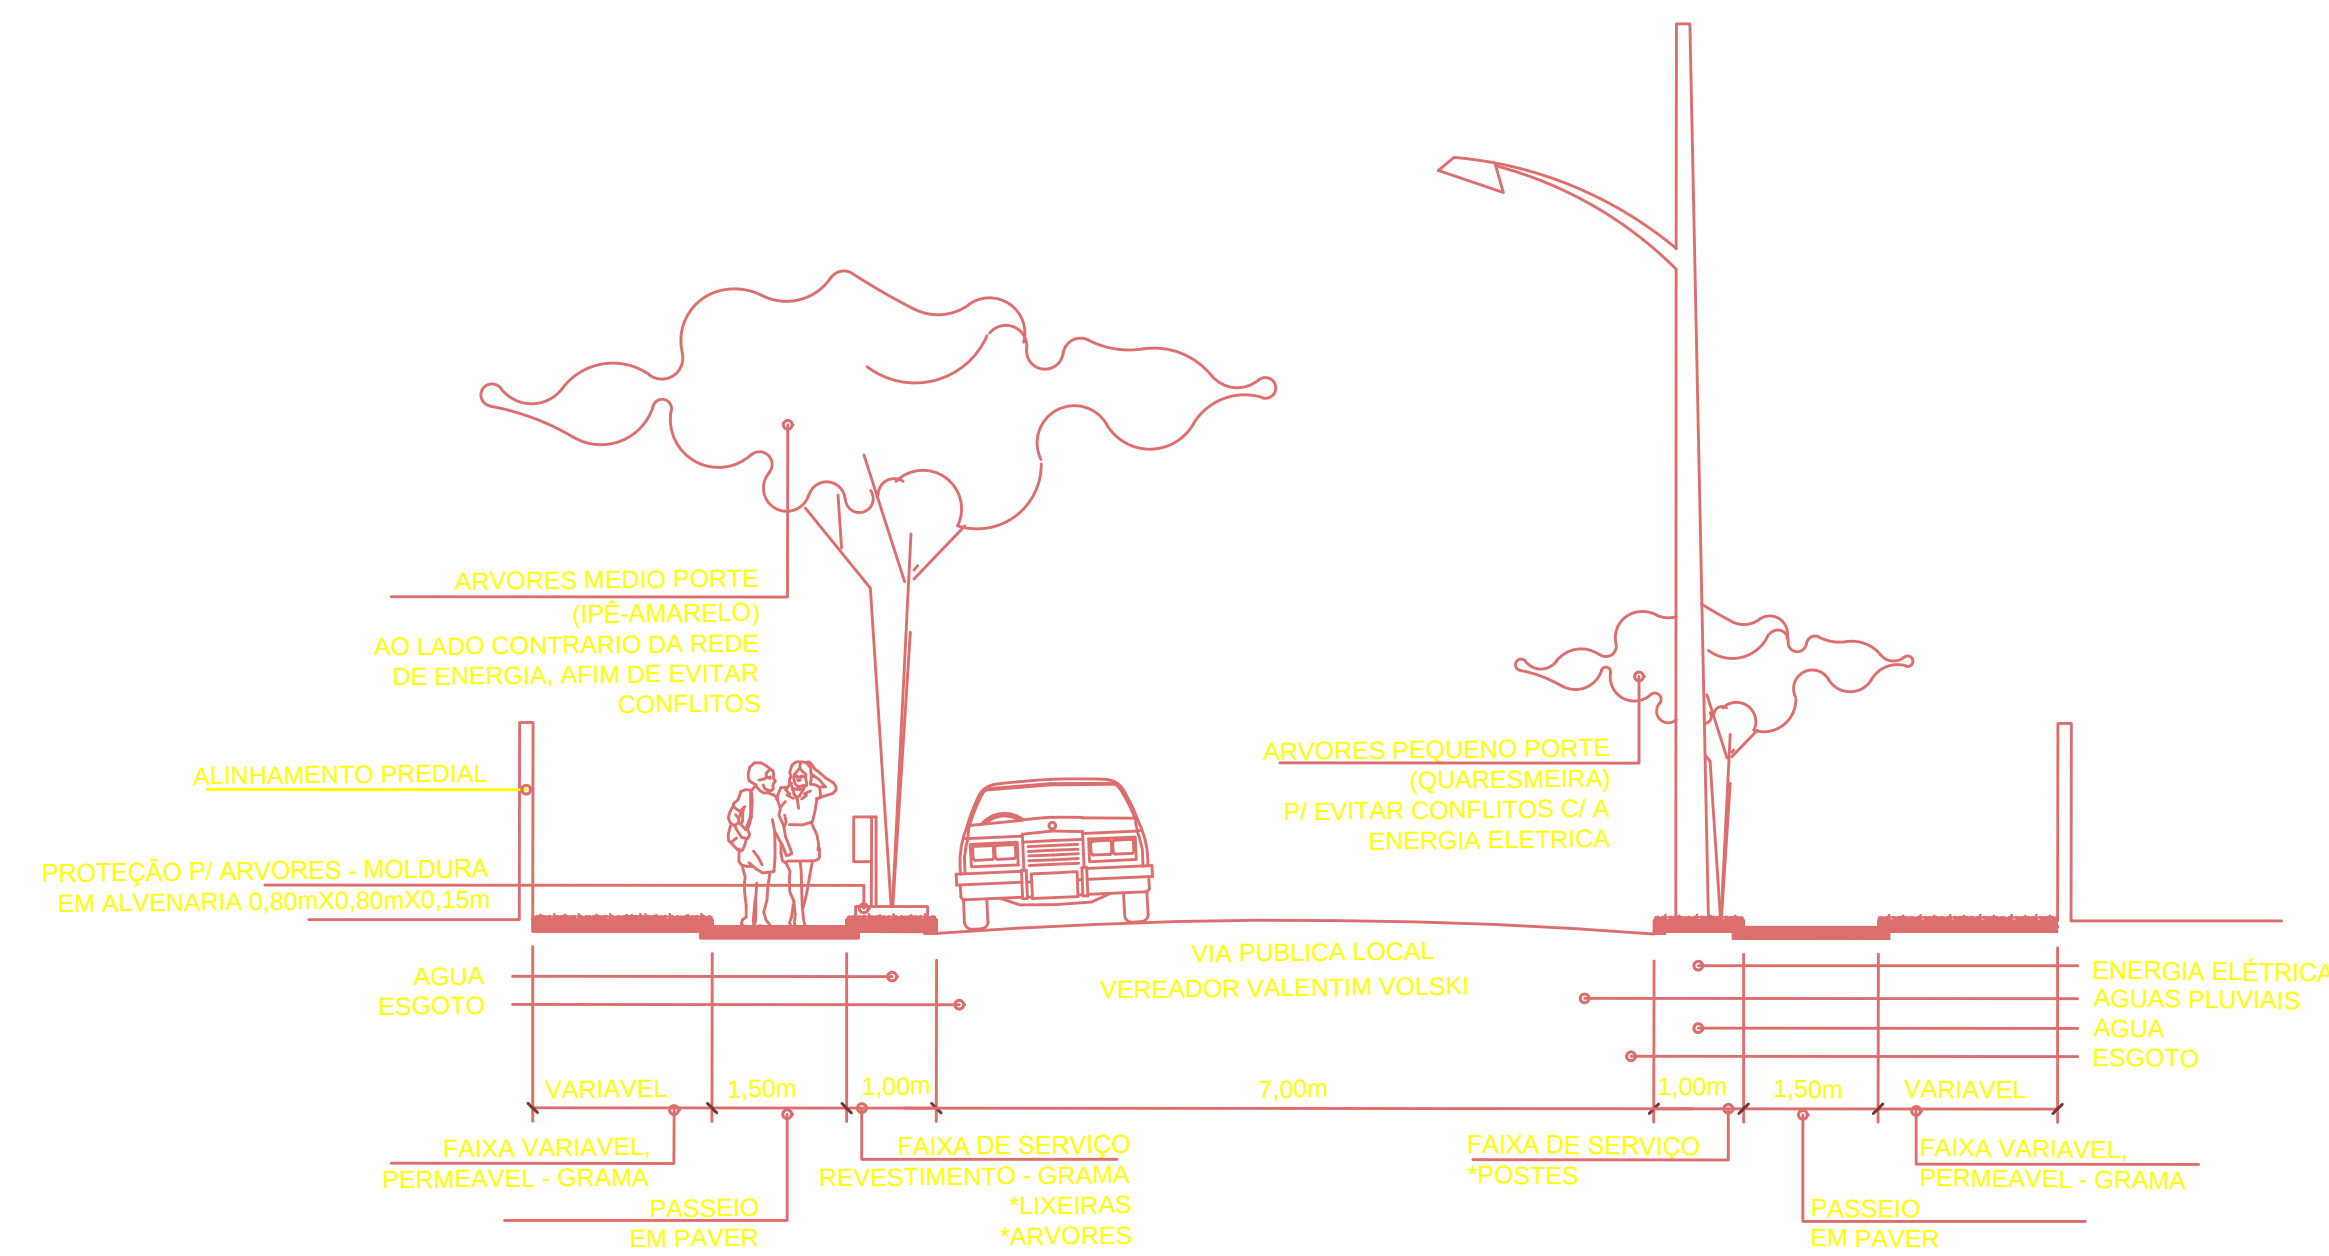
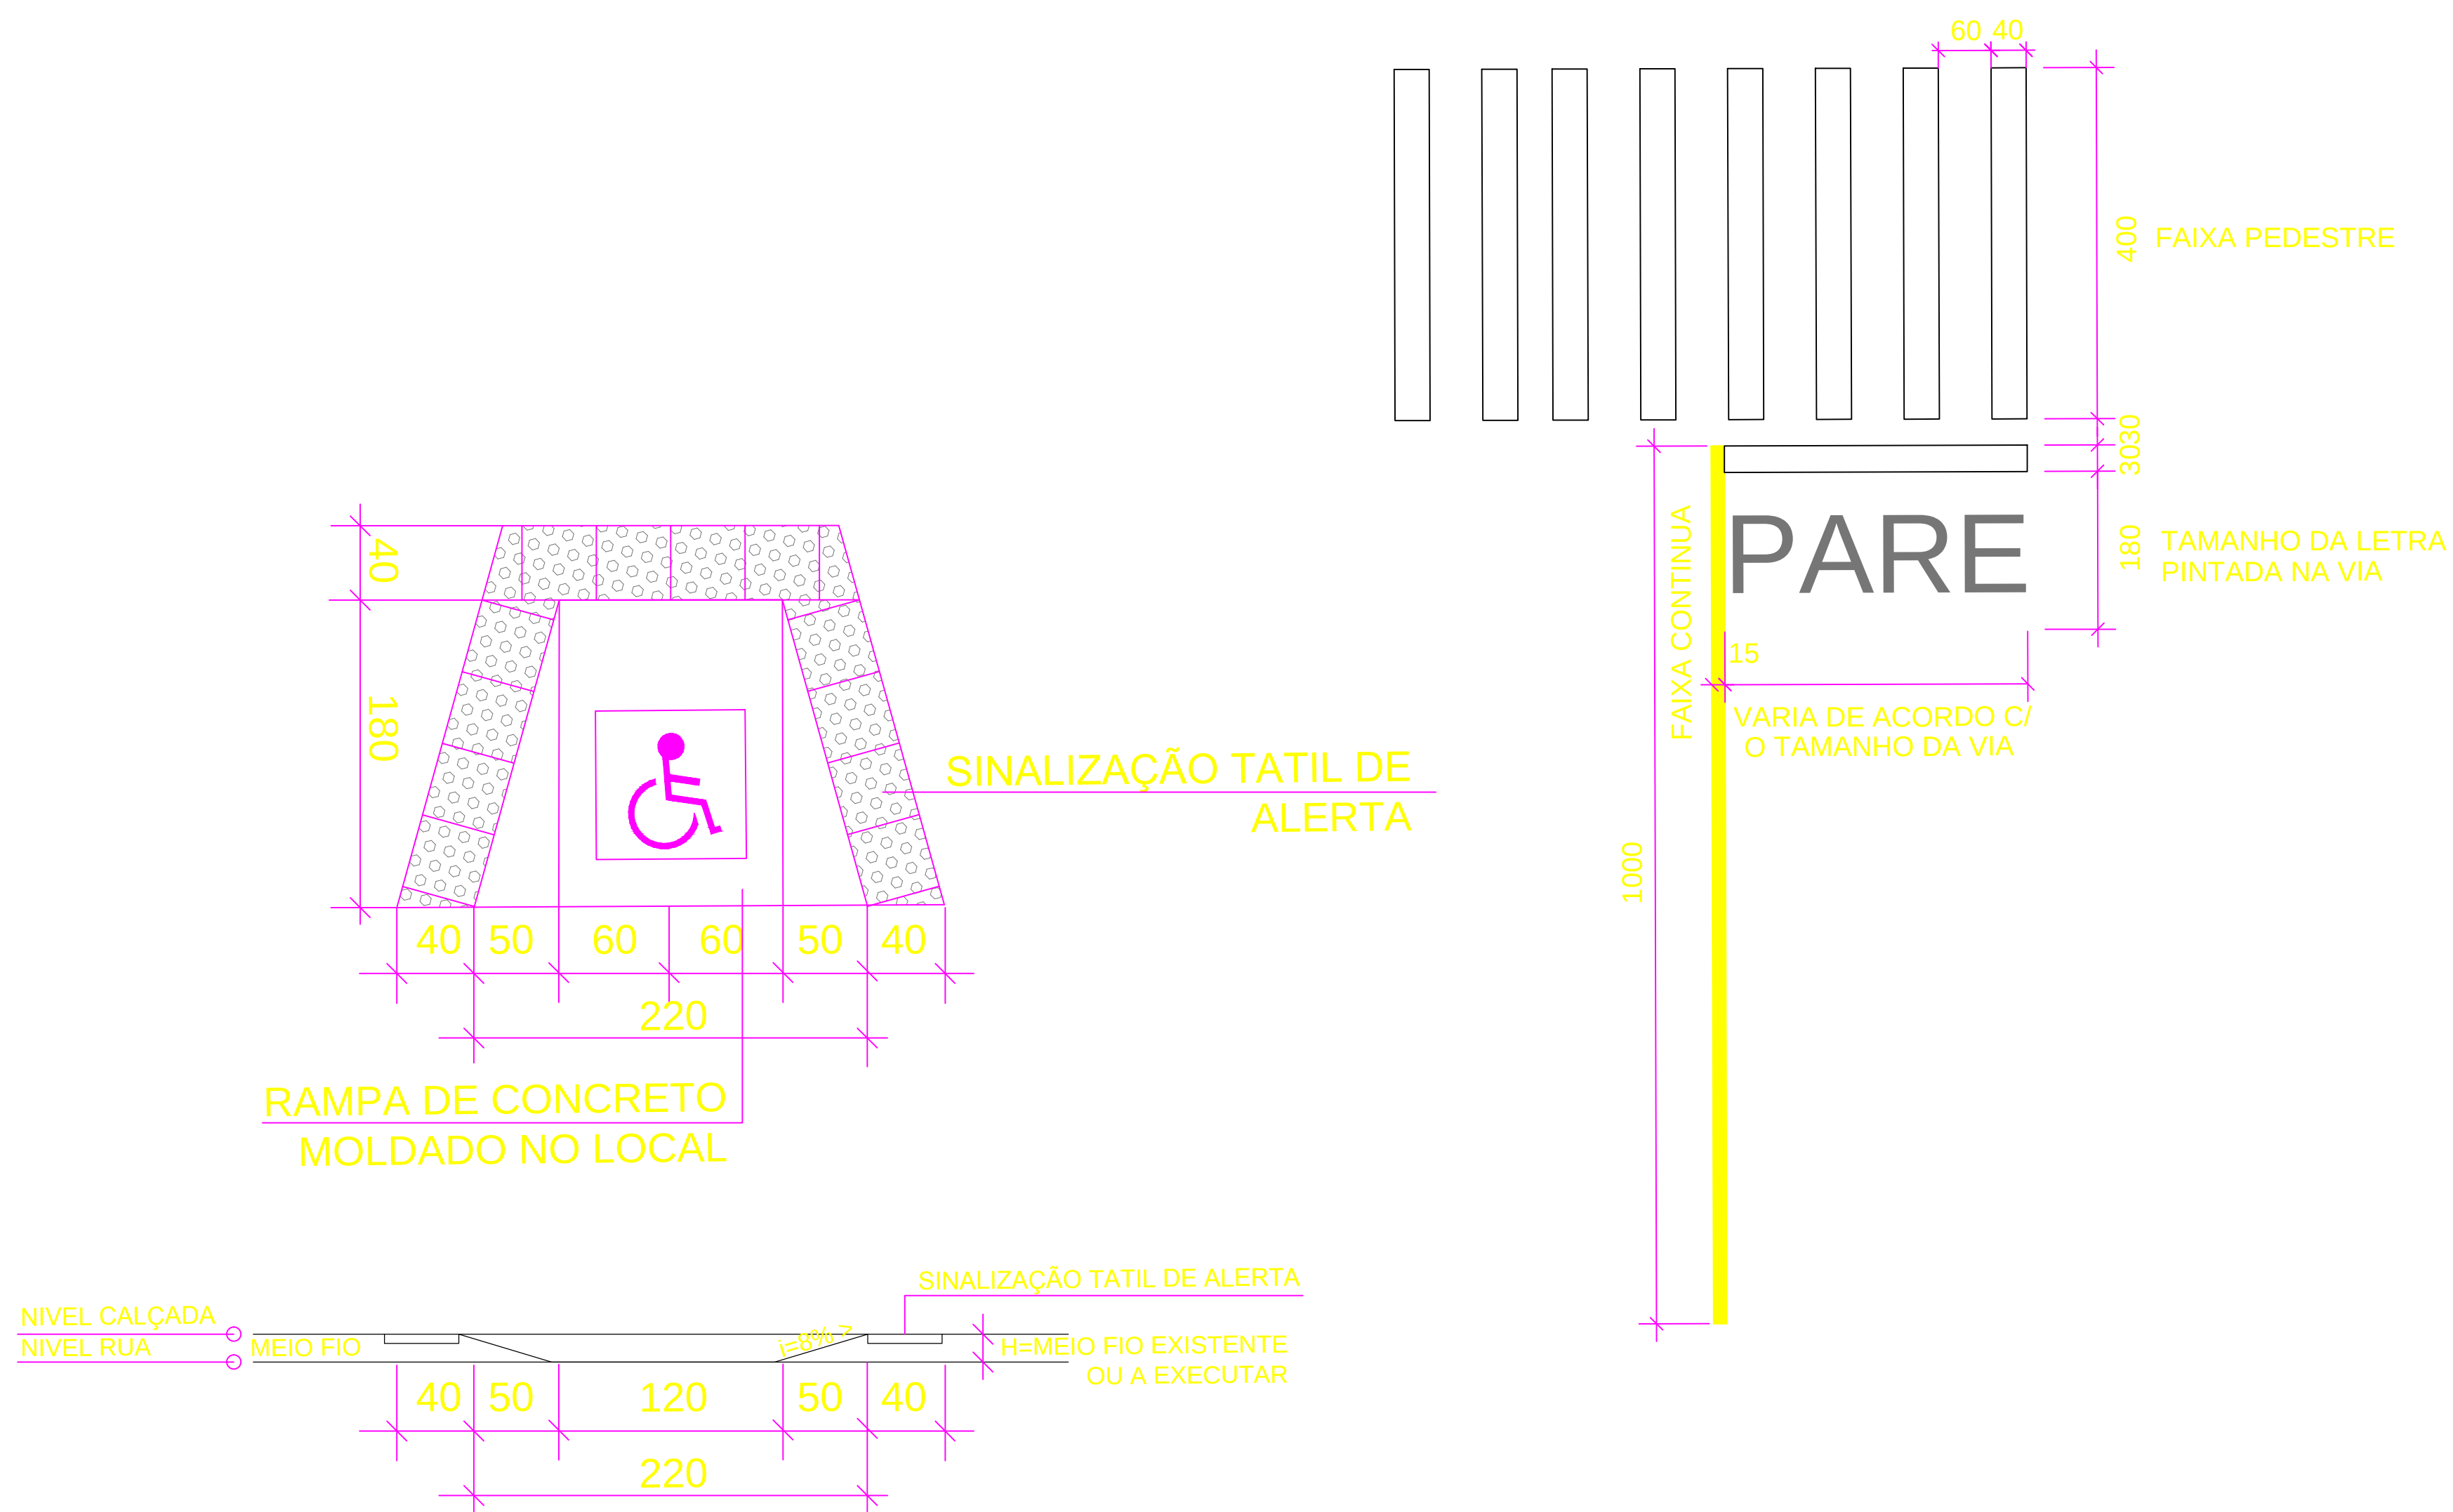


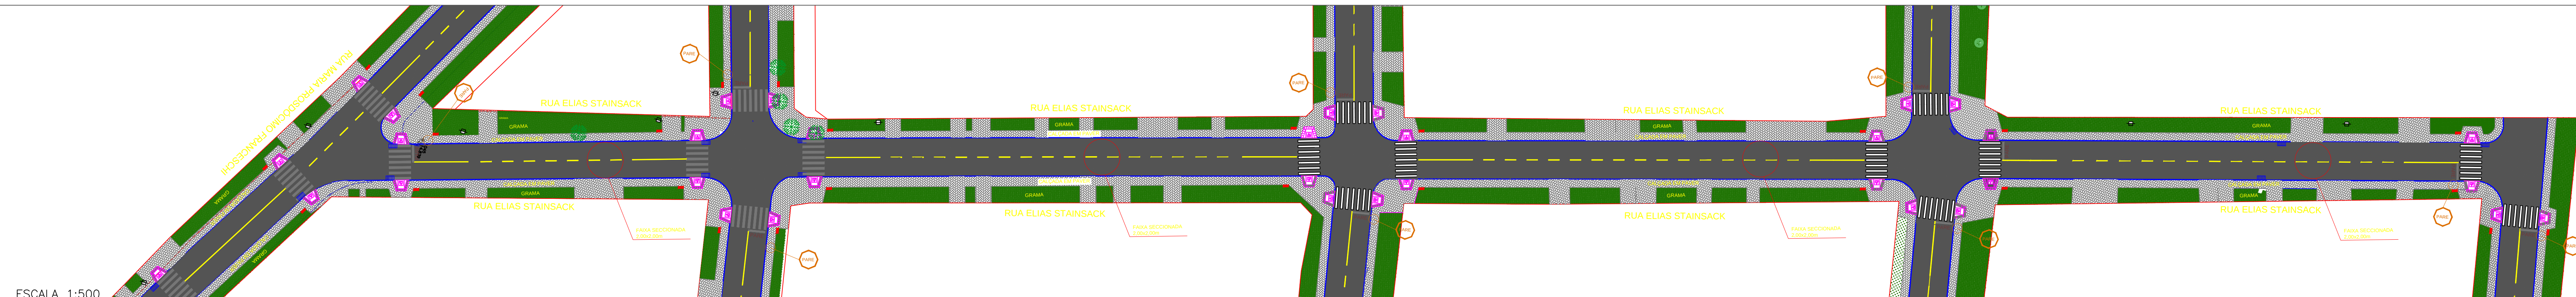

		PREFEITURA DO MUNICÍPIO DE ARAUCÁRIA	
CONTEÚDO: PROJETO DE SINALIZAÇÃO E PAISAGISMO			
TRECHO: RUA ELIAS STAINSACK			
ESPECIFICAÇÃO: FORTO DAS LARANJEIRAS			
ENG. RESPONSÁVEL: FÁBIO ALCEU FERNADES		CREA - PR 73222/D	
RESPONSÁVEL TÉCNICO: FÁBIO ALCEU FERNADES		CREA - PR 73222/D	
DESENHISTA:		U	
ESCALA: INDICADA		DATA: MAIO / 2015	