
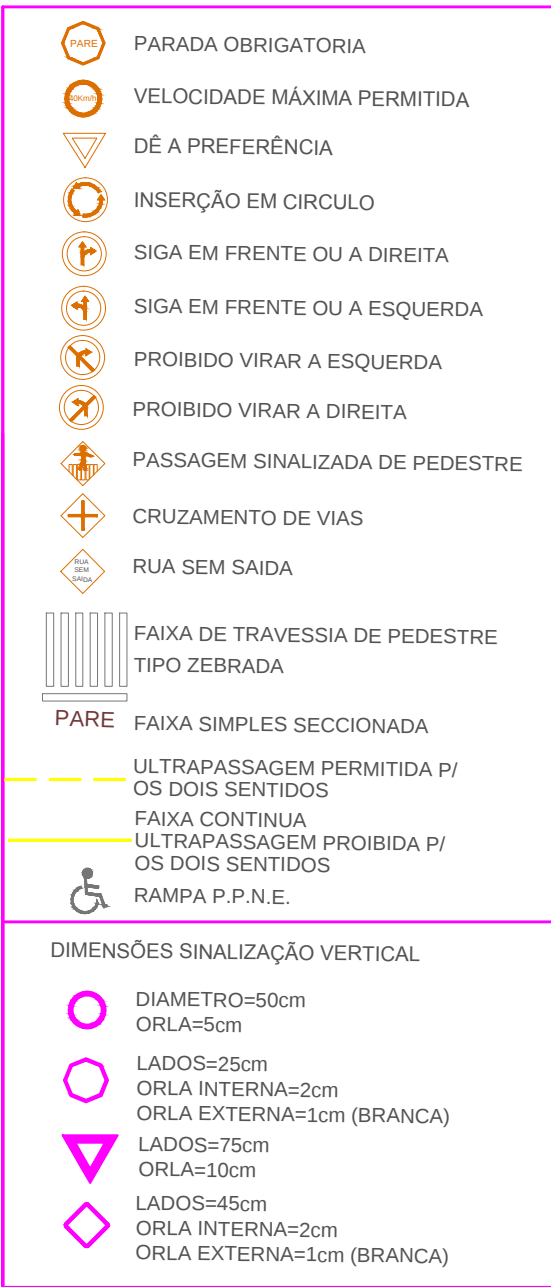
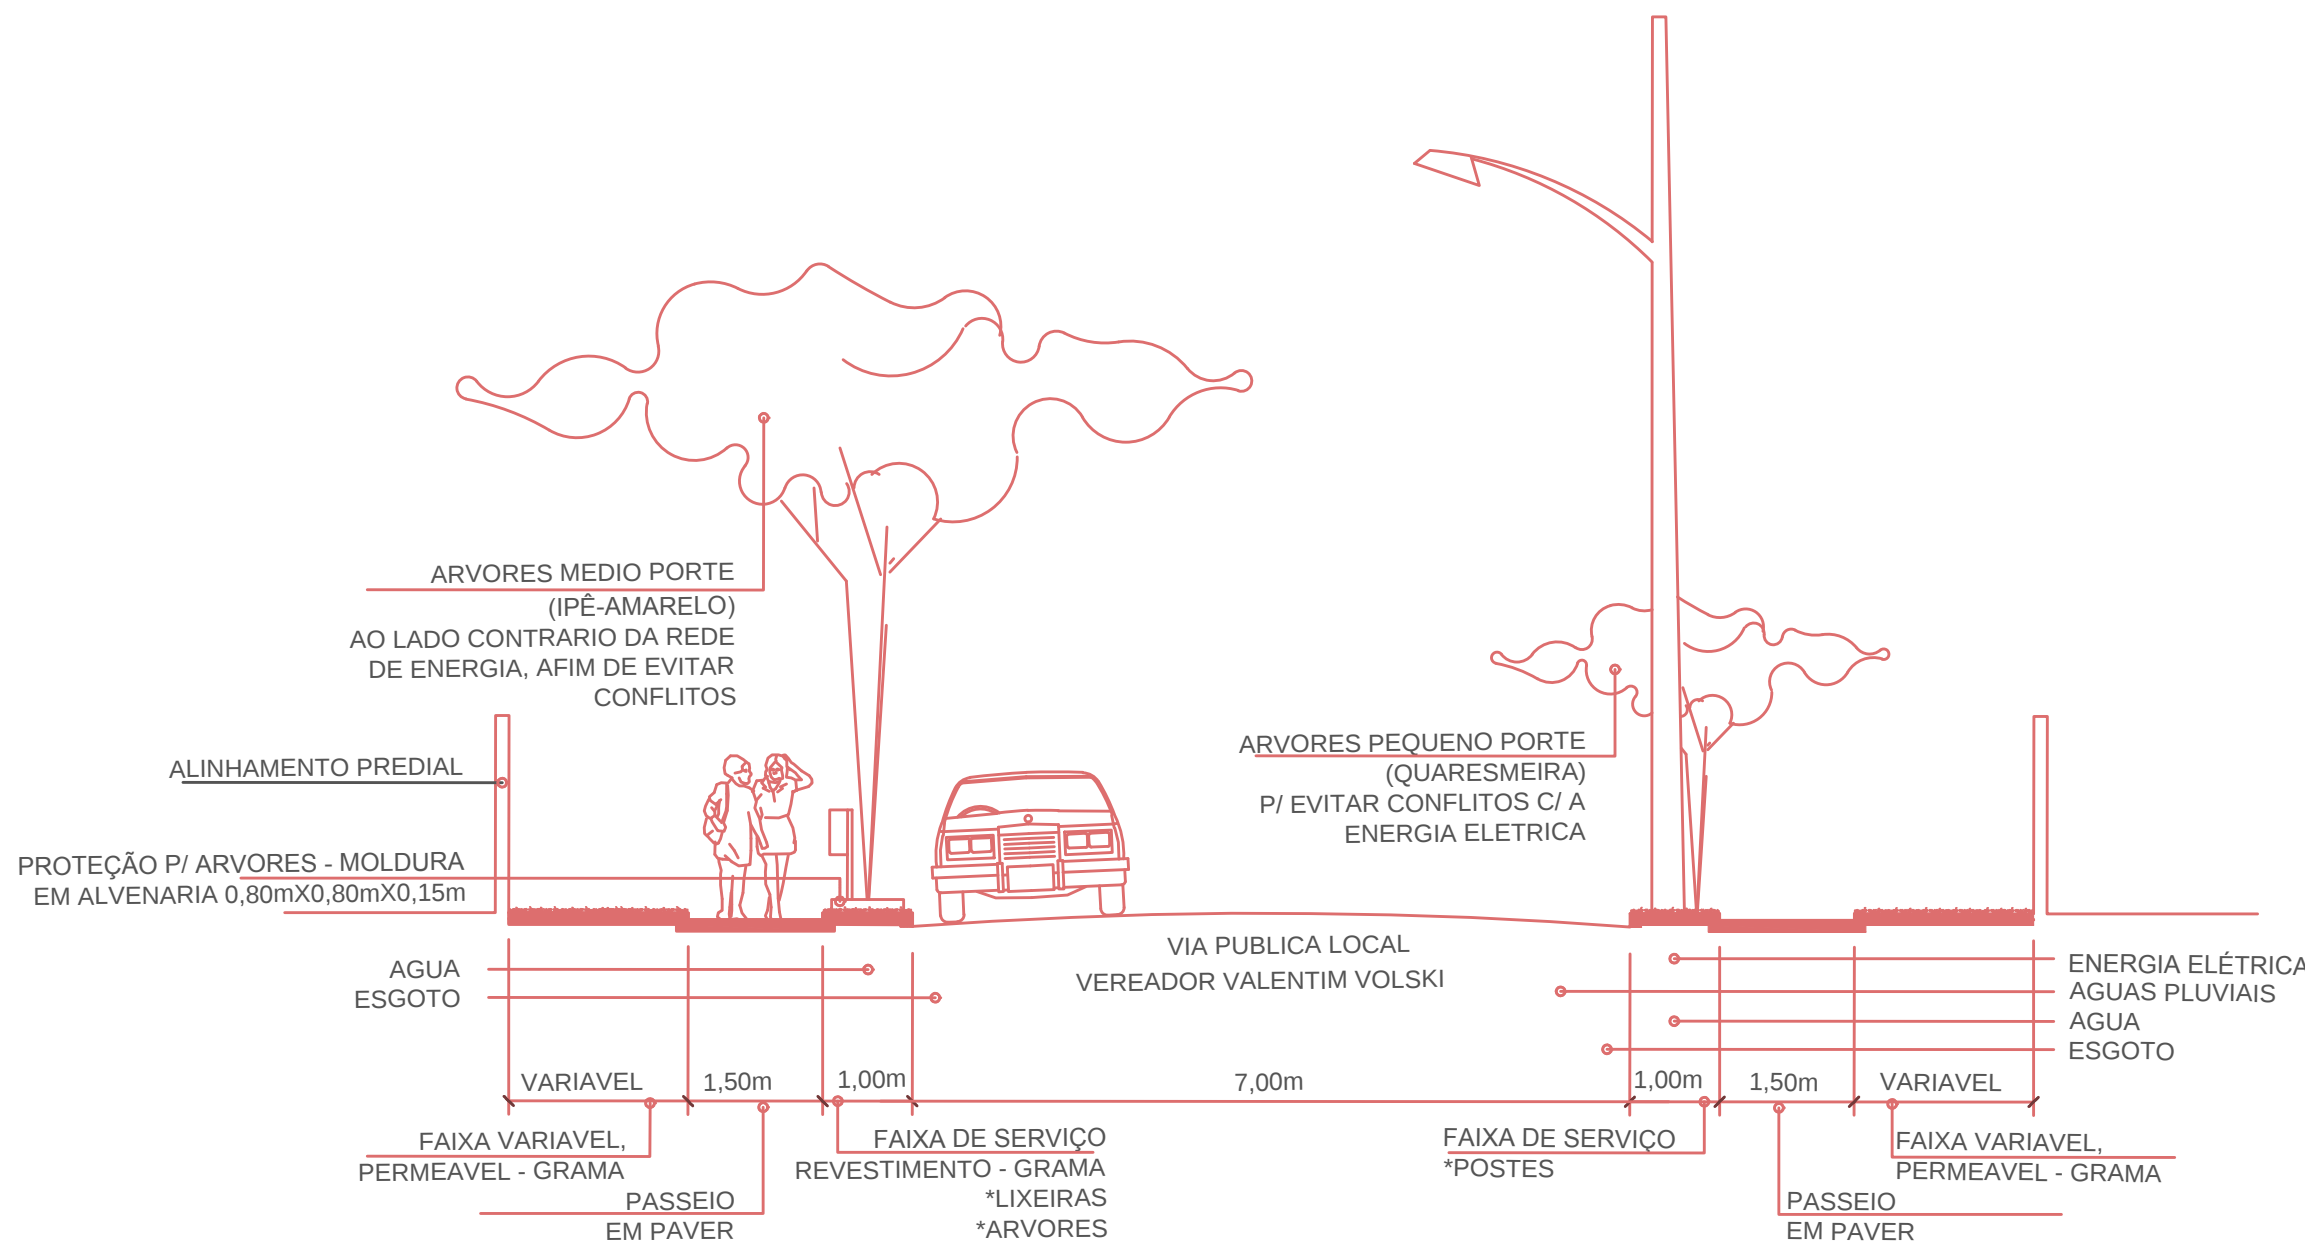
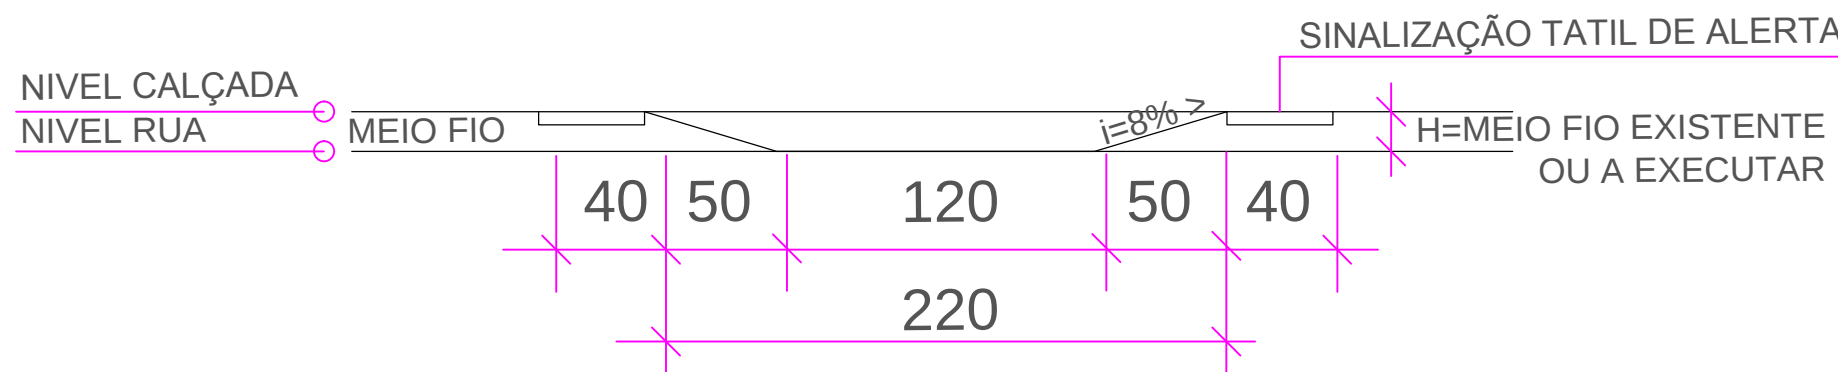
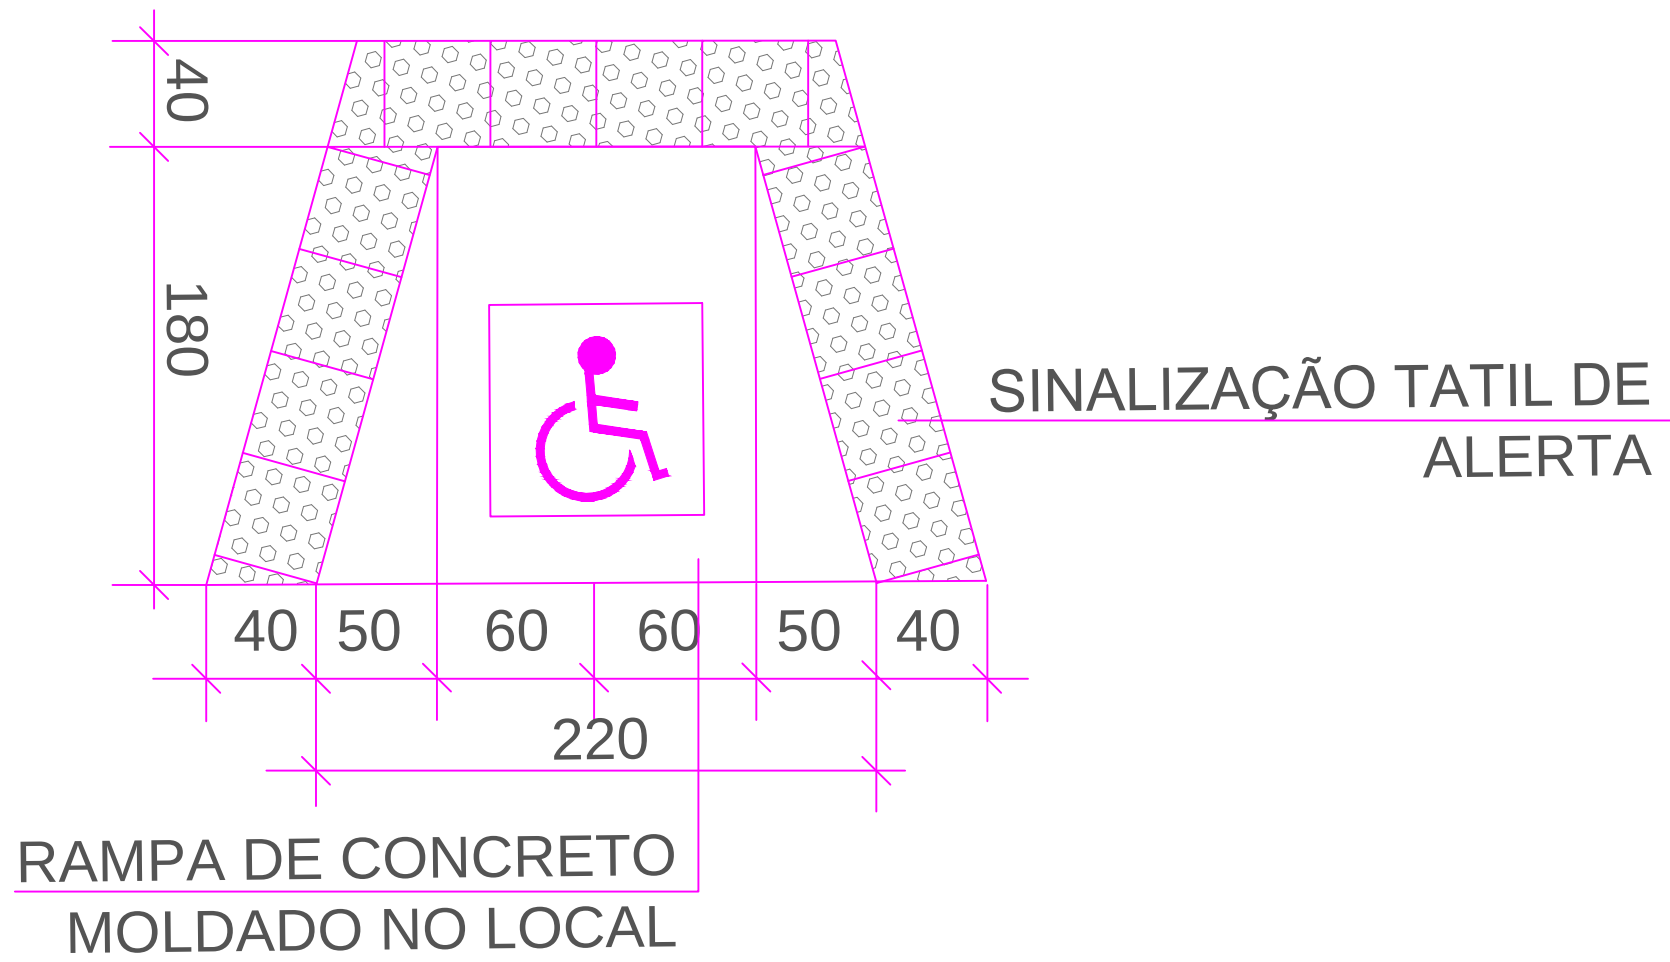
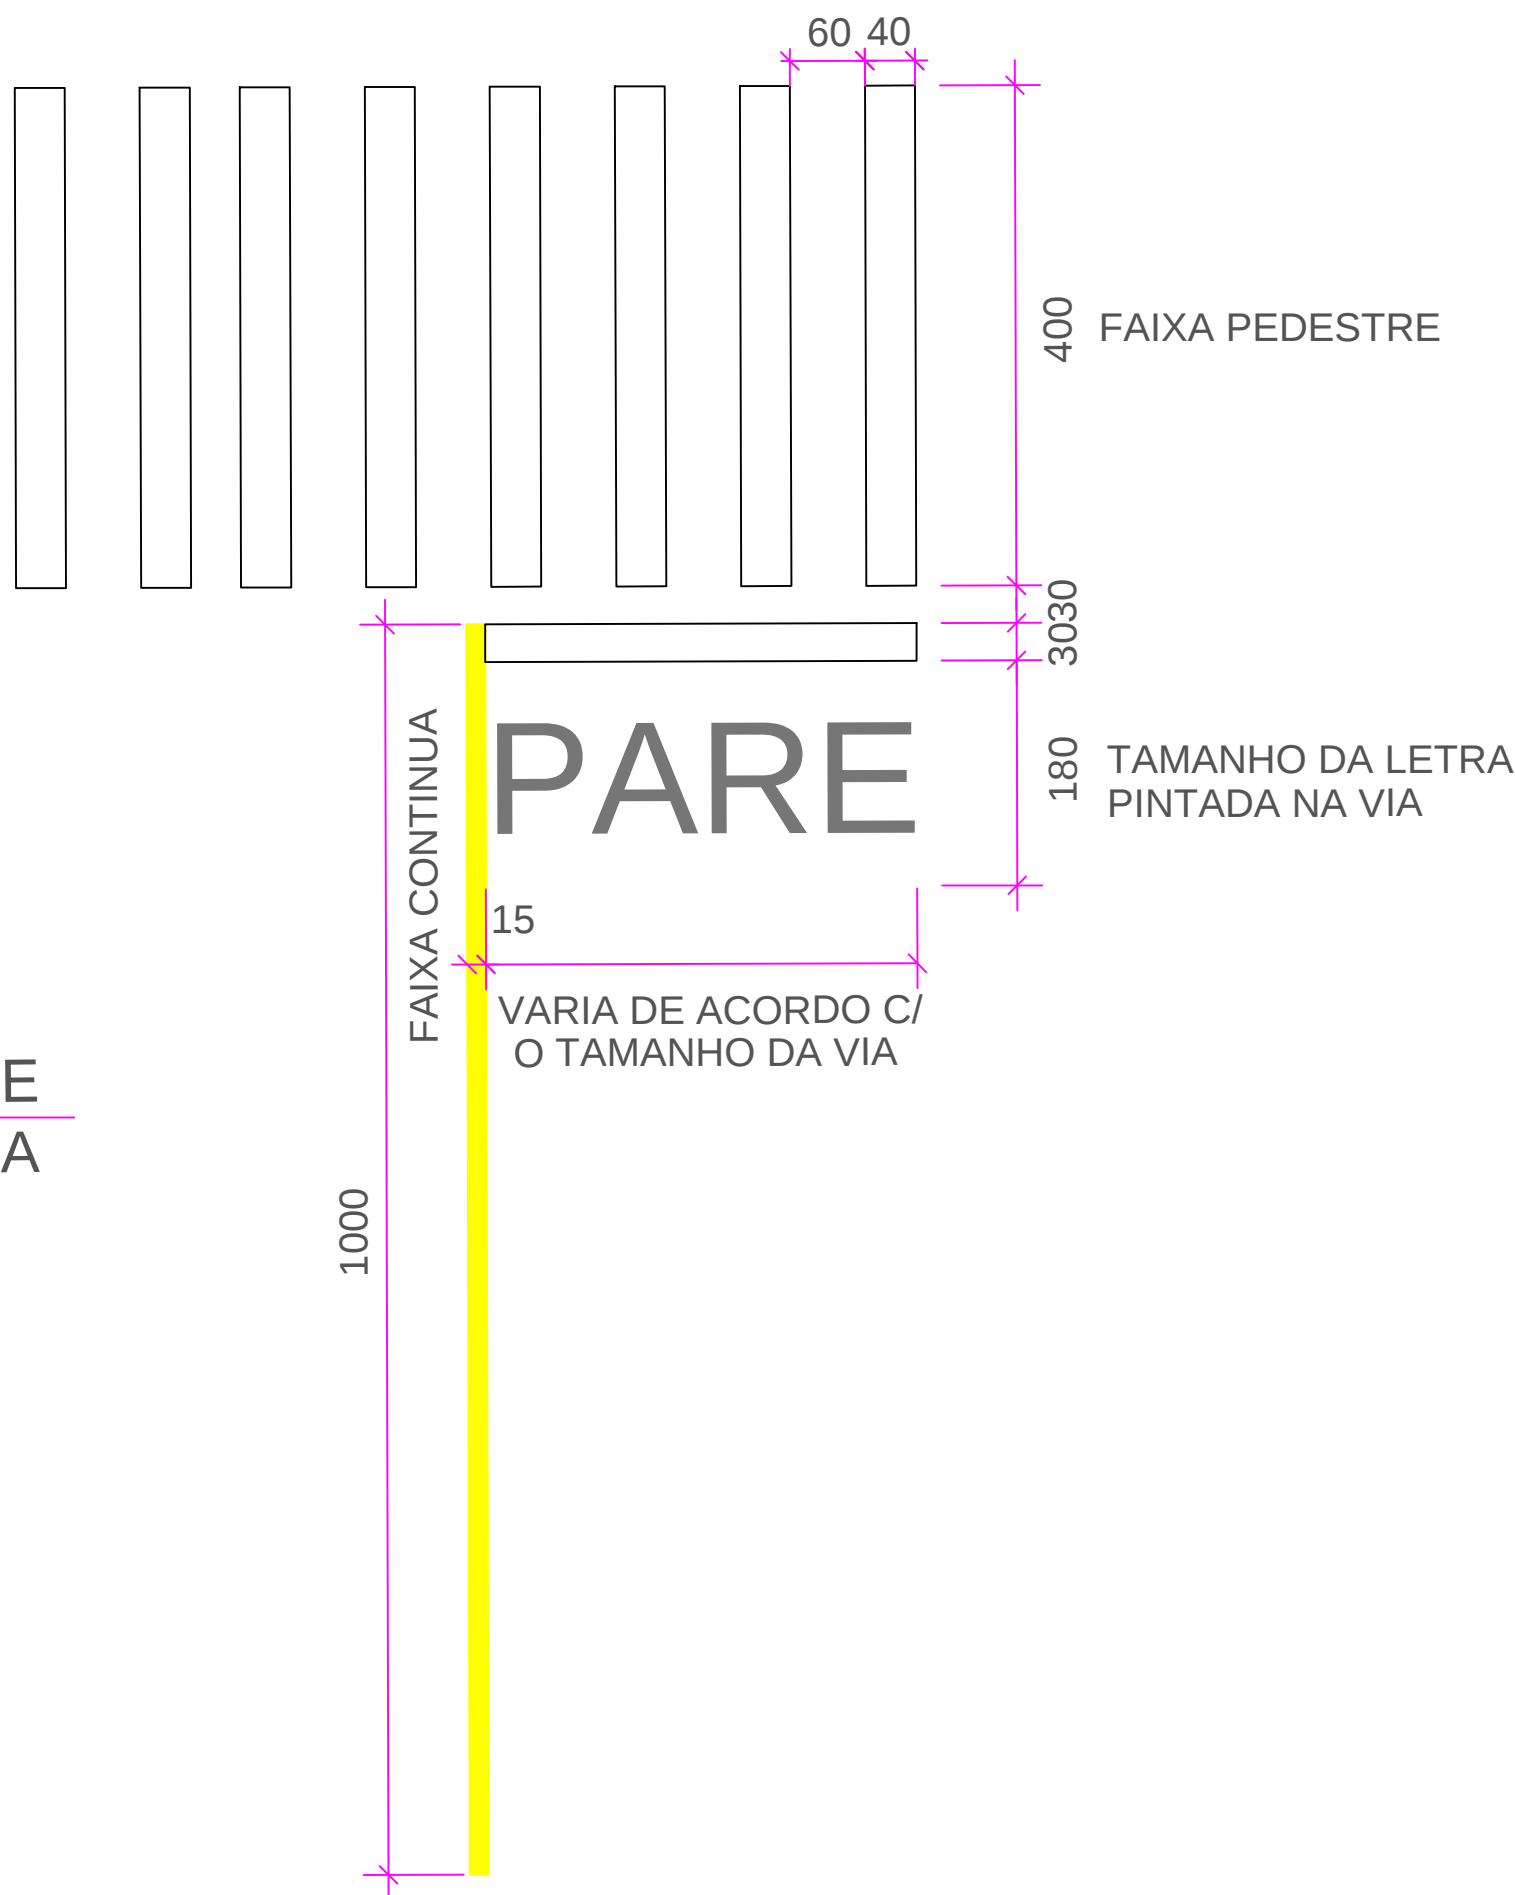


ESCALA 1:500

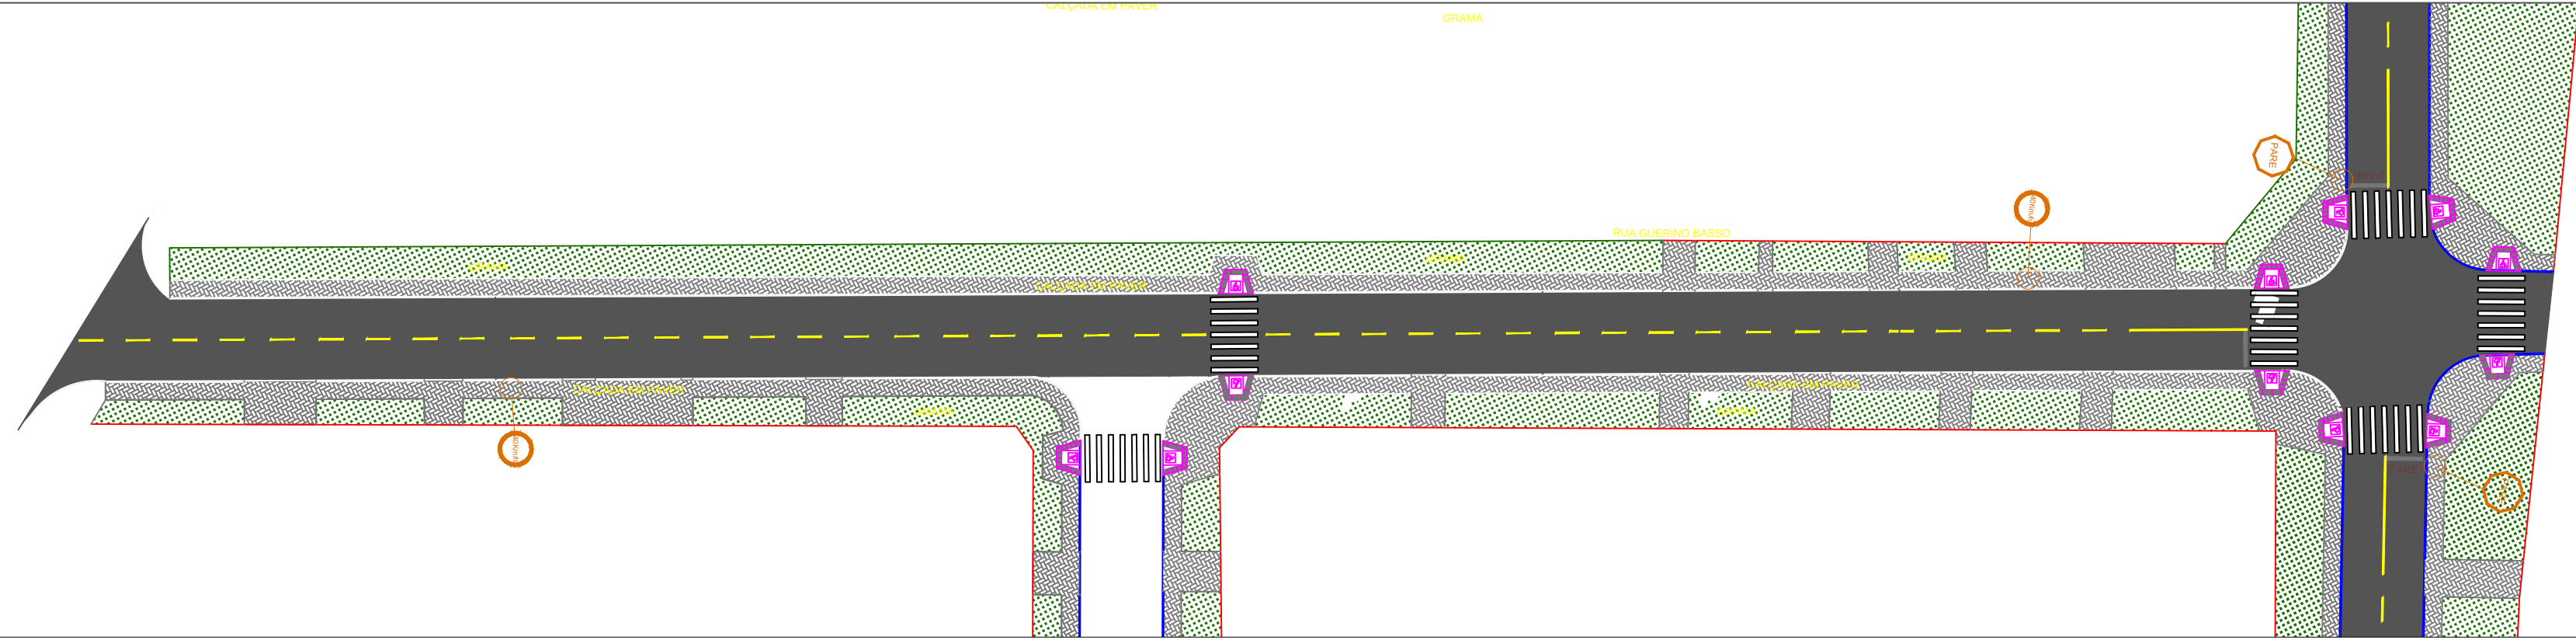

CONVENÇÕES	
PARADA OBRIGATORIA	CERCA / GRADE
VELOCIDADE MÁXIMA PERMITIDA	MURO EM ALVENARIA
DÊ A PREFERÊNCIA	MEIO FIO EXISTENTE
INSERÇÃO EM CÍRCULO	EIXO / ESTACAS
SIGA EM FRENTE OU A DIREITA	CURVAS DE NÍVEL
SIGA EM FRENTE OU A ESQUERDA	GRAMA
PROIBIDO VIRAR A ESQUERDA	CALÇADA EM CBUQ
PROIBIDO VIRAR A DIREITA	ASFALTO PROPOSTO
PASSAGEM SINALLIZADA DE PEDESTRE	GUIA REBAIXADA A EXECUTAR
CRUZAMENTO DE VIAS	
RUA SEM SAÍDA	
FAIXA DE TRAVESSIA DE PEDESTRE TIPO ZEBRADA	
PARE	
FAIXA SIMPLES SECCIONADA	
ULTRAPASSAGEM PERMITIDA P/ OS DOIS SENTIDOS	
FAIXA CONTINUA ULTRAPASSAGEM PROIBIDA P/ OS DOIS SENTIDOS	
RAMPA P.P.N.E.	
DIMENSÕES SINALIZAÇÃO VERTICAL	
DIAMETRO=50cm ORLA=5cm	
LADOS=25cm ORLA INTERNA=2cm ORLA EXTERNA=1cm (BRANCA)	
LADOS=75cm ORLA=10cm	
LADOS=45cm ORLA INTERNA=2cm ORLA EXTERNA=1cm (BRANCA)	
POSTE SEÇÃO CIRCULAR (MANTER)	
POSTE SEÇÃO QUADRADA (MANTER)	
POSTE NOVO	
ÁRVORE EXISTENTE A MANTER	
PALMEIRA EXISTENTE A MANTER	
ARAUCÁRIA EXISTENTE A MANTER	
ÁRVORES REMOVIDAS	
ÁRVORES NOVAS PEQUENO PORTE	
PV	
BOCA DE LOBO	
TELEFONE PÚBLICO	
SEMÁFORO	
LIXEIRA	
ALINHAMENTO PREDIAL PROJ.	

 PREFEITURA DO MUNICÍPIO DE ARAUCÁRIA	
CONTEÚDO: PROJETO DE SINALIZAÇÃO E PAISAGISMO	
TRECHO: RUA GUERINO BASSO	
ESPECIFICAÇÃO: PORTO DAS LARANJEIRAS	
ENG. RESPONSÁVEL: FABIO ALCEU FERNANDES CREA - PR 73222/D	PRANCHA PROJETO Nº U
RESPONSÁVEL TÉCNICO: FABIO ALCEU FERNANDES CREA - PR 73222/D	
DESENHISTA:	
ESCALA: INDICADA	DATA: MAIO / 2015