




PLANTA SINALIZAÇÃO RUA JOAQUINA TONCHAK
ESCALA 1/500

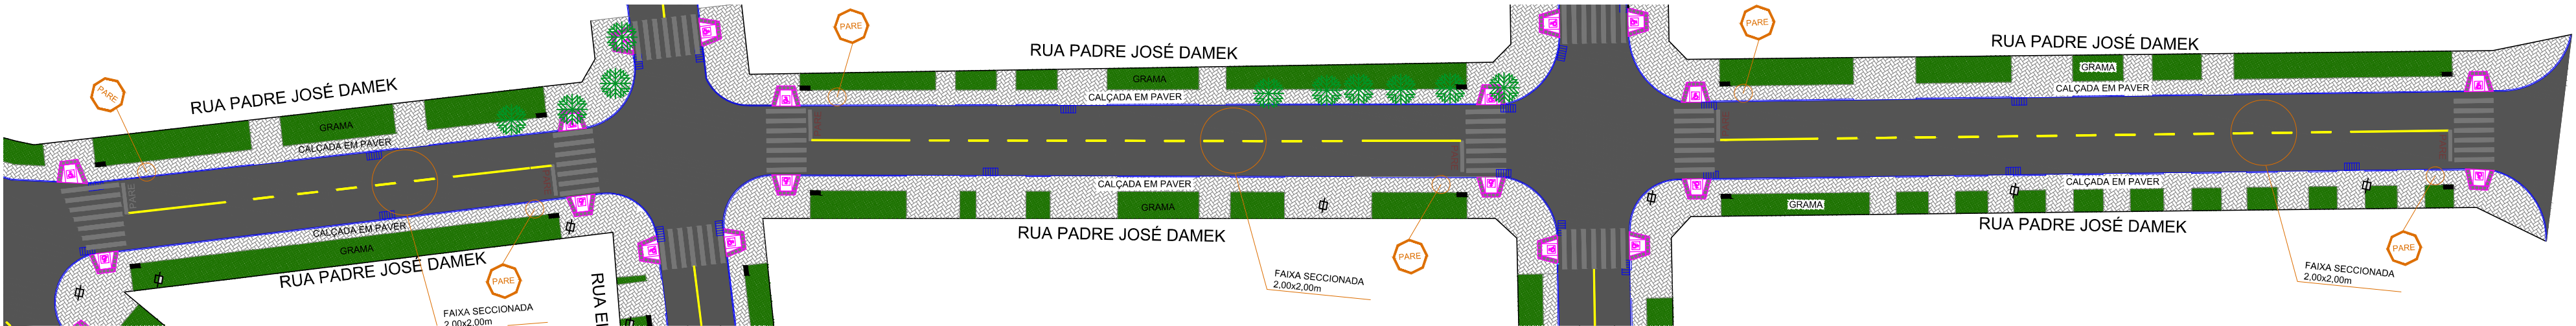


PLANTA SINALIZAÇÃO RUA PADRE JOSÉ DAMEK
ESCALA 1/500

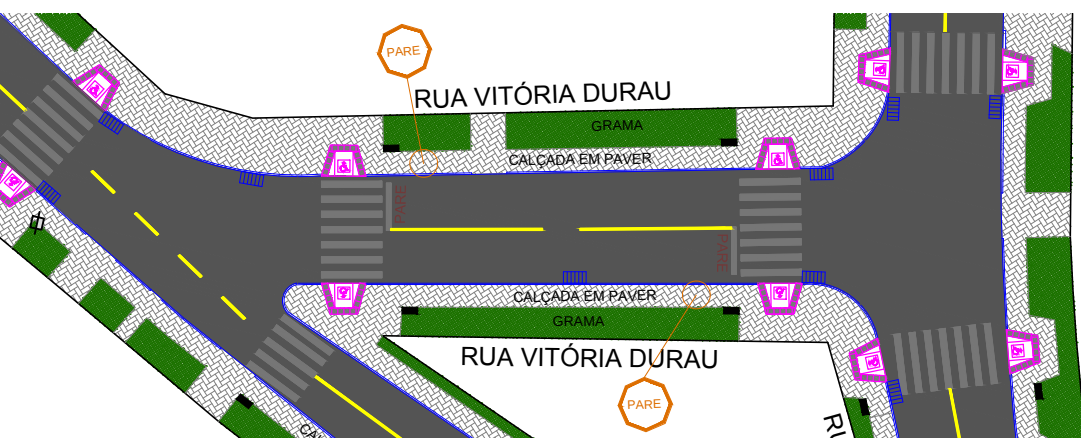


PLANTA SINALIZAÇÃO RUA VITÓRIA DURAU
ESCALA 1/500

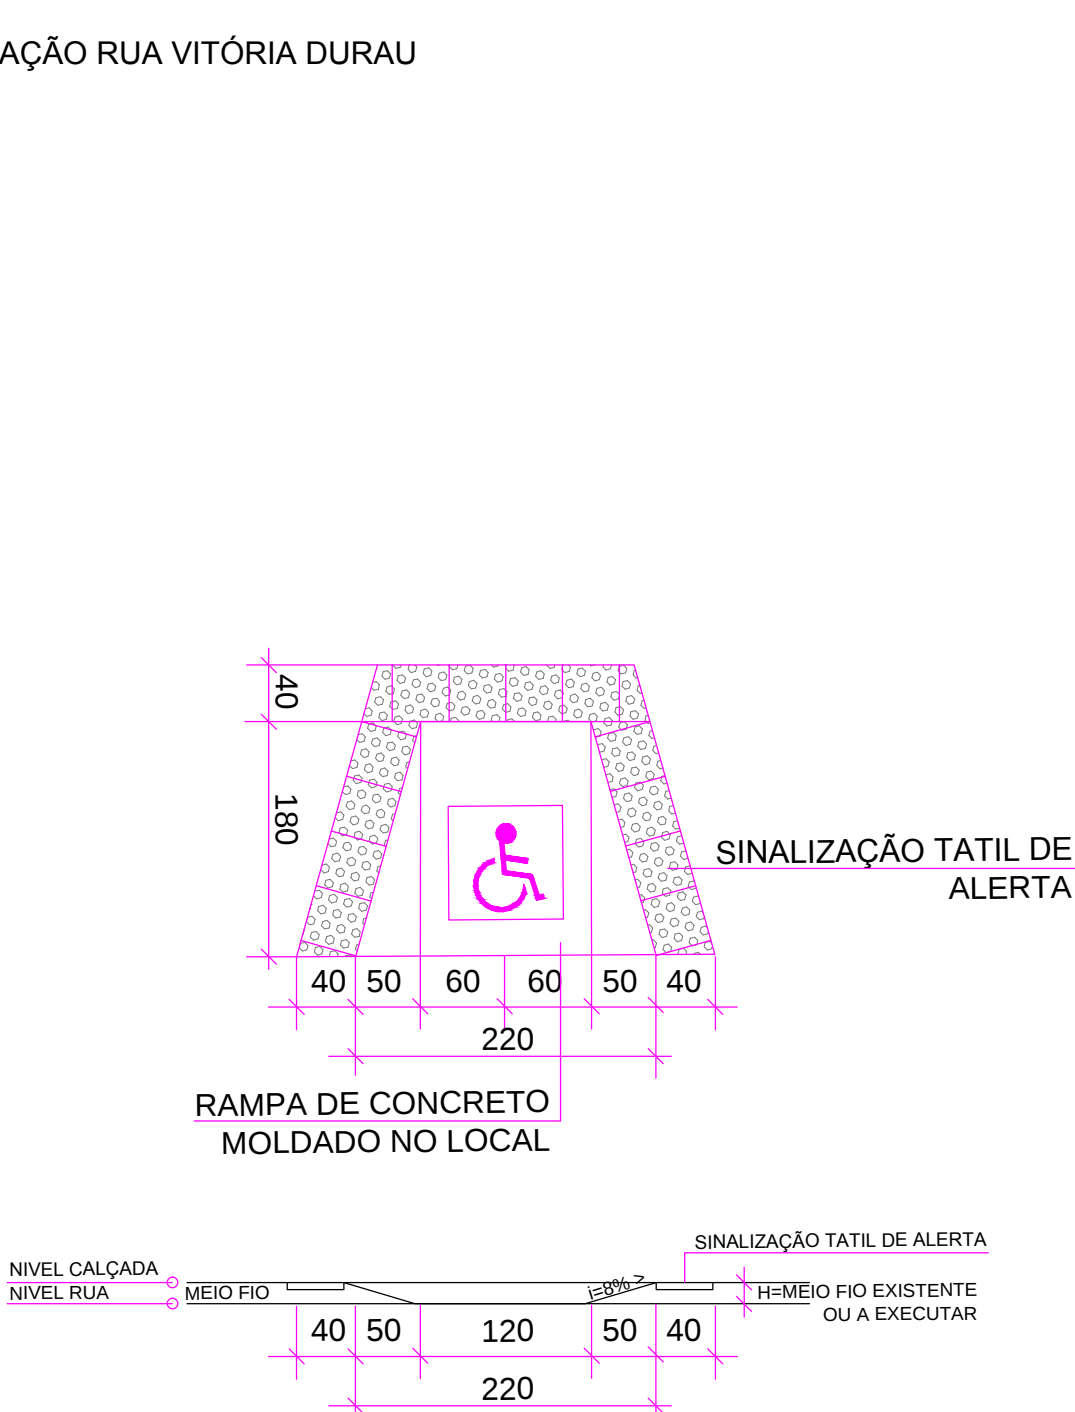

DETALHE RAMPA P.P.N.E.
SEM ESCALA

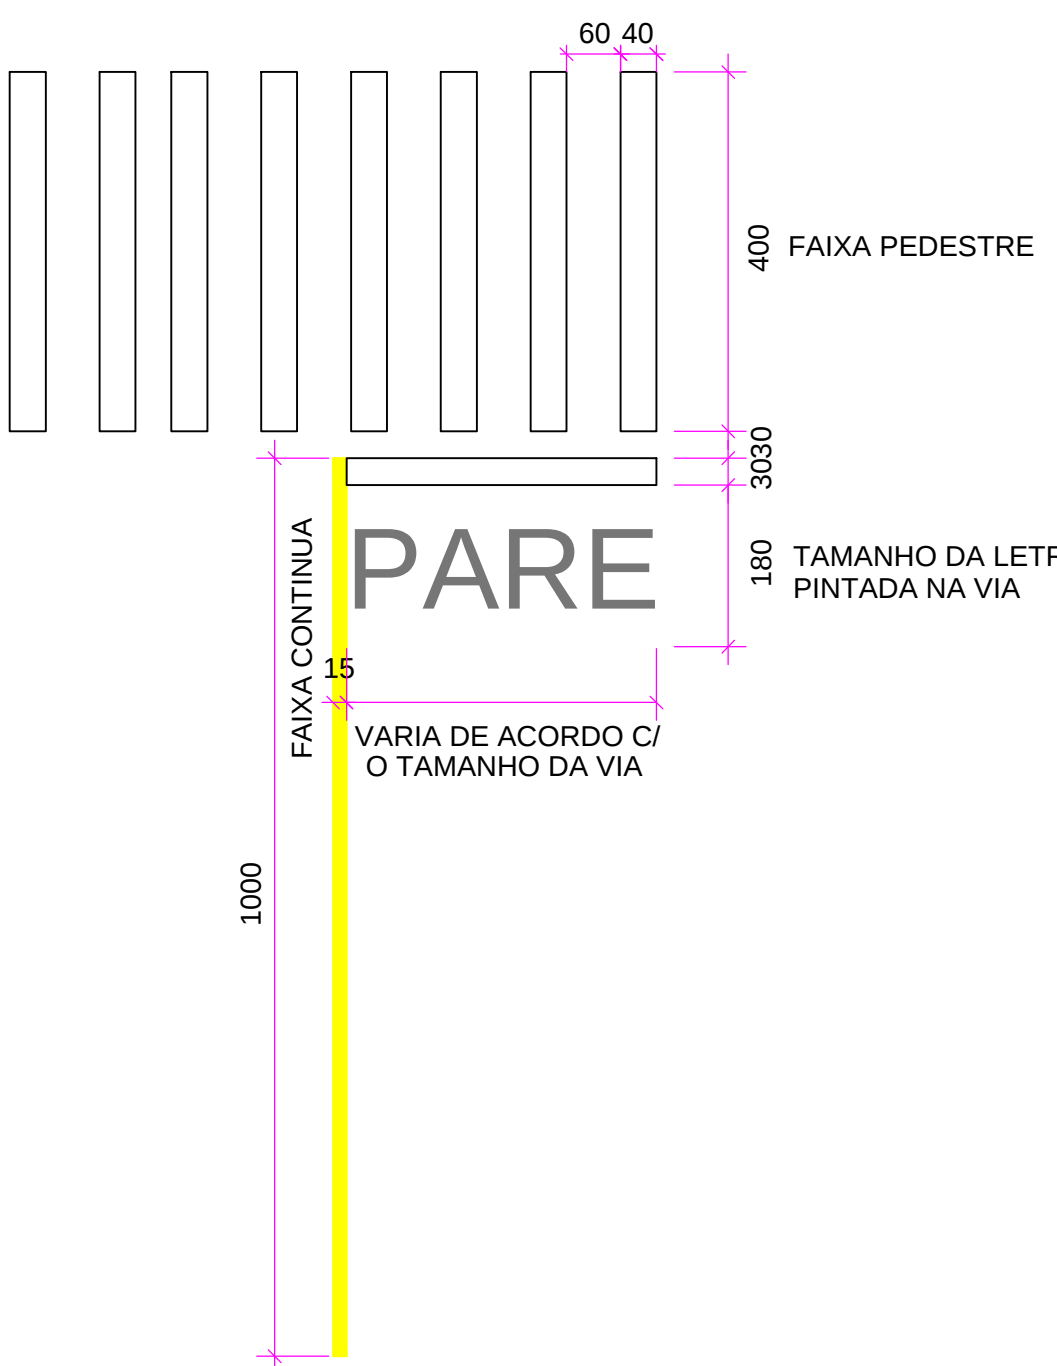

DETALHE SINALIZAÇÃO HORIZONTAL
SEM ESCALA

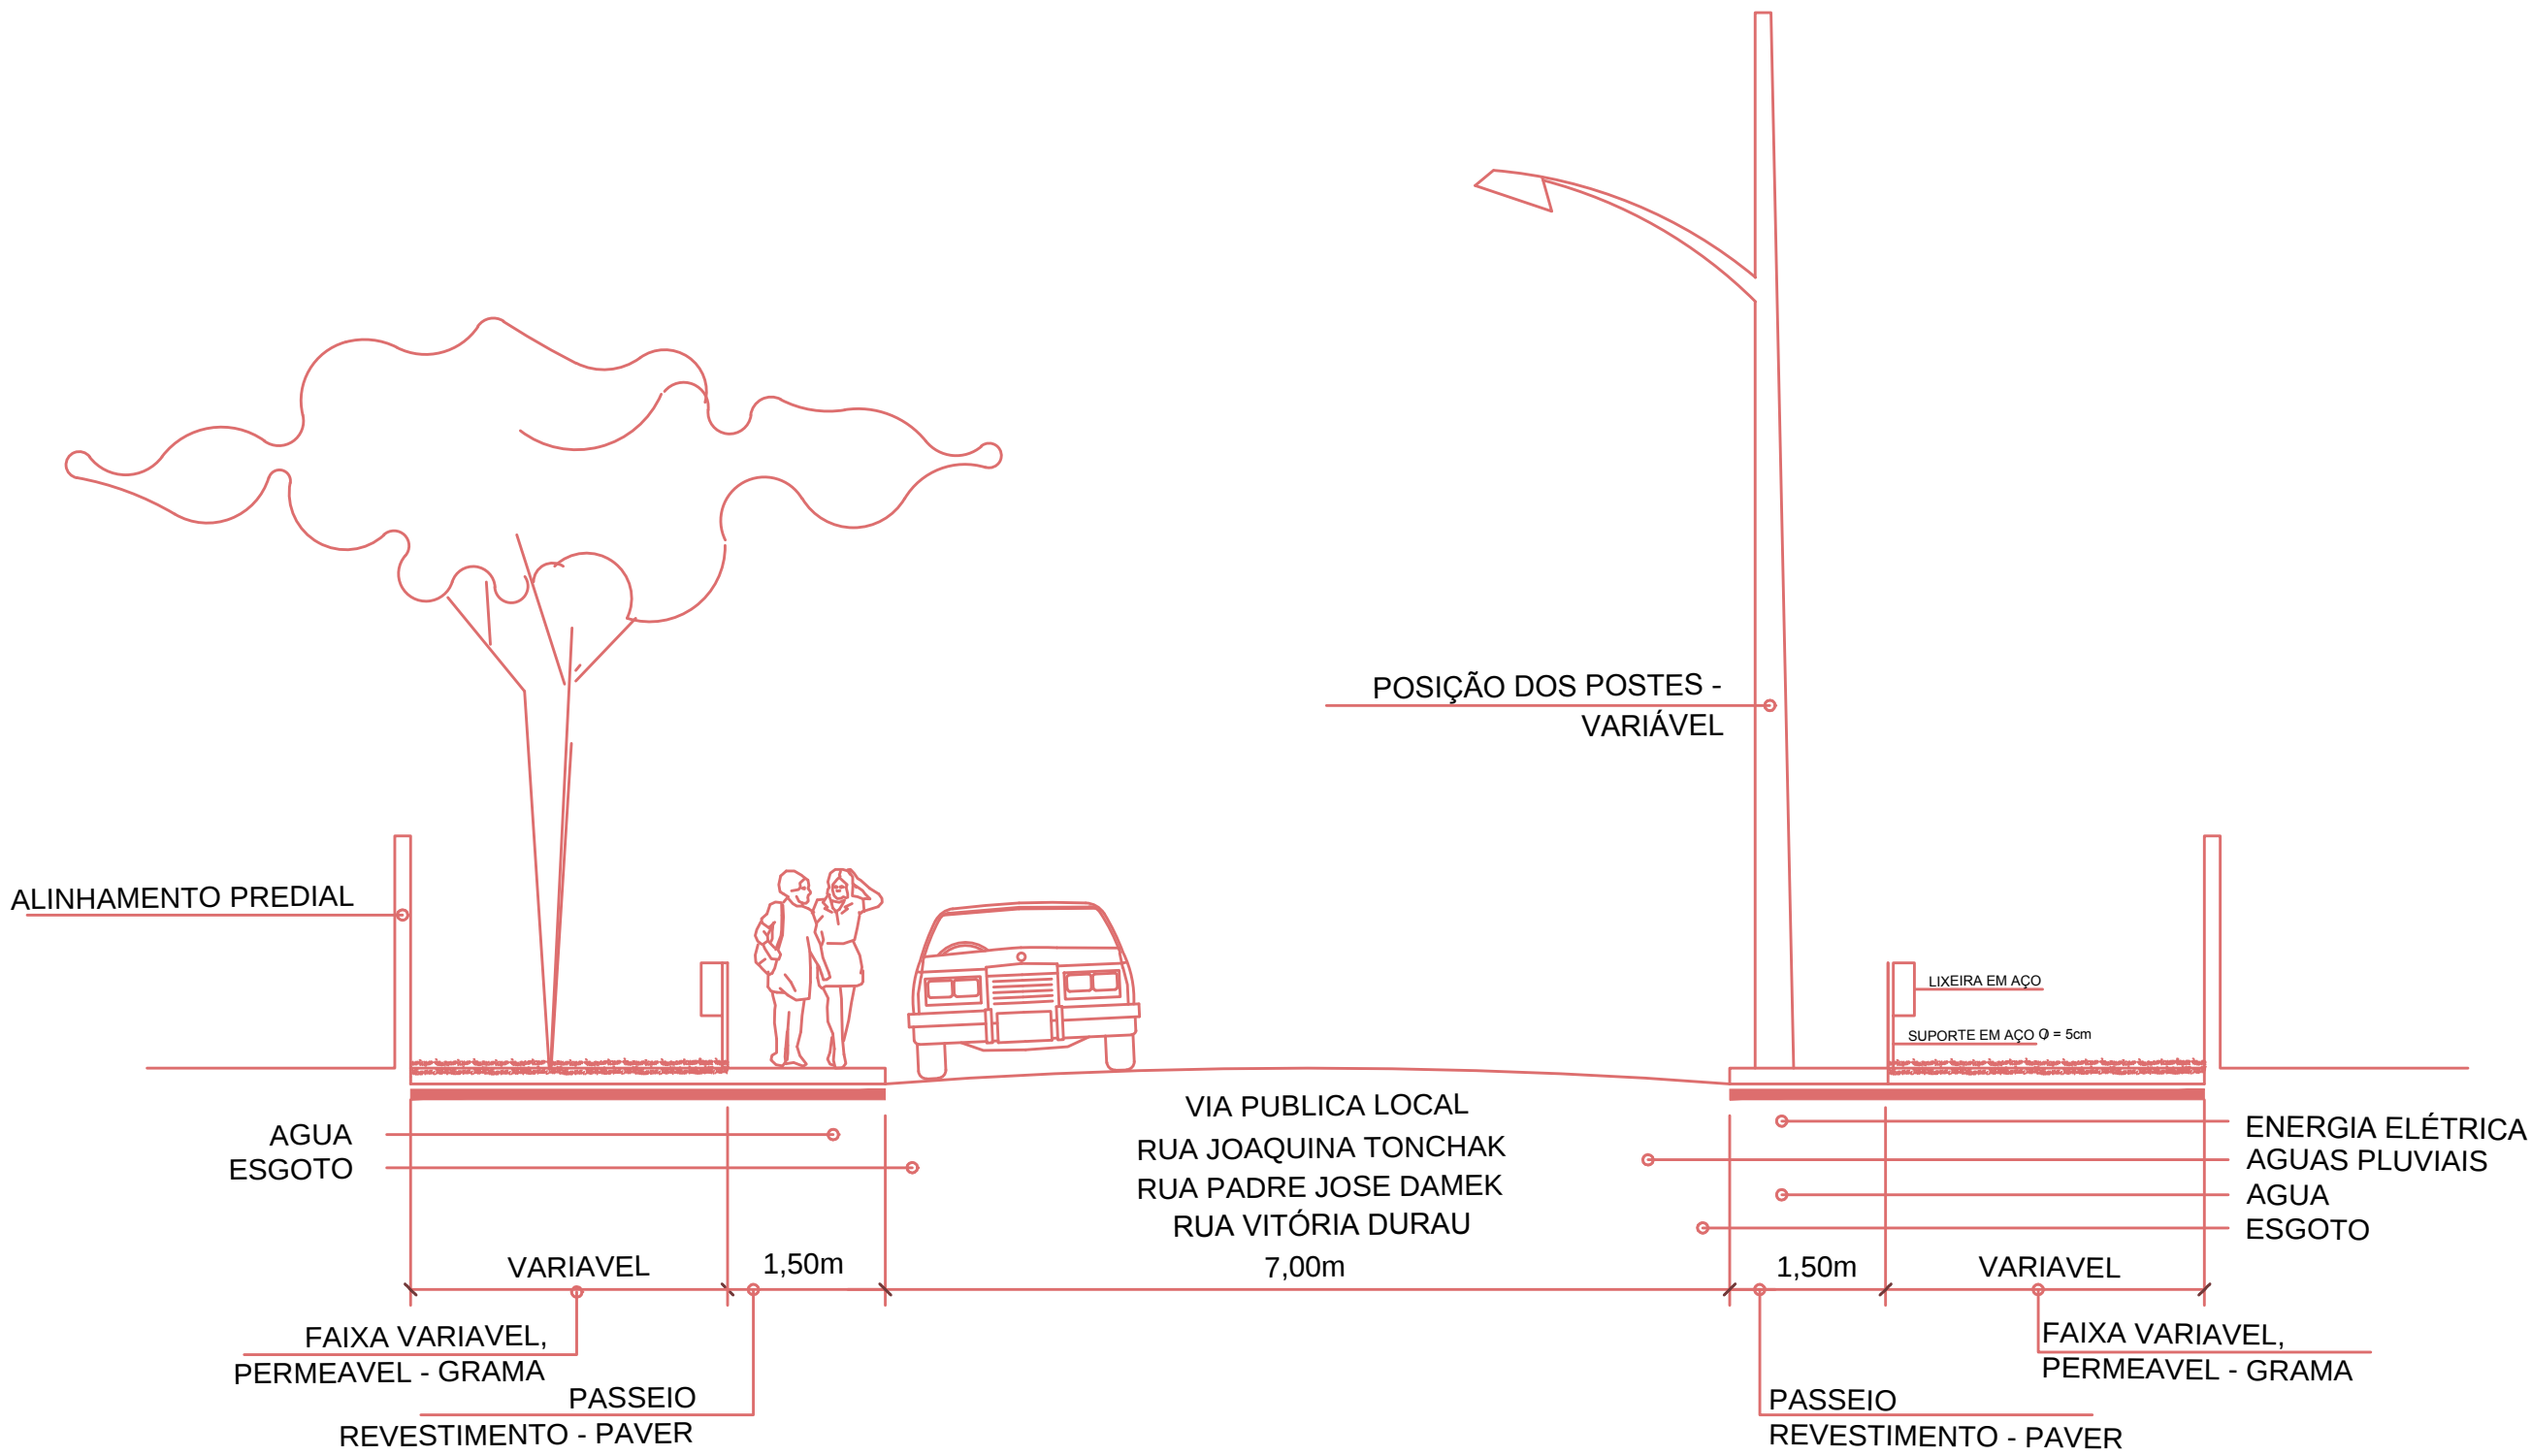

CORTE ESQUEMÁTICO
SEM ESCALA

LEGENDA DE SINALIZAÇÃO

- PARADA OBRIGATORIA
- VELOCIDADE MÁXIMA PERMITIDA
- DÉ A PREFERÊNCIA
- INSERÇÃO EM CÍRCULO
- SIGA EM FRENTE OU A DIREITA
- SIGA EM FRENTE OU A ESQUERDA
- PROIBIDO VIRAR A ESQUERDA
- PROIBIDO VIRAR A DIREITA
- PASSAGEM SINALIZADA DE PEDESTRE
- CRUZAMENTO DE VIAS
- RUA SEM SAÍDA
- FAIXA DE TRAVESSIA DE PEDESTRE TIPO ZEBRADA
- PARE FAIXA SIMPLES SECCIONADA
- ULTRAPASSAGEM PERMITIDA P/ OS DOIS SENTIDOS
- FAIXA CONTÍNUA
- ULTRAPASSAGEM PROIBIDA P/ OS DOIS SENTIDOS
- RAMPA P.P.N.E.
- DIMENSÕES SINALIZAÇÃO VERTICAL
- DIÂMETRO=50cm
- ORLA=5cm
- LADOS=25cm
- ORLA INTERNA=2cm
- ORLA EXTERNA=1cm (BRANCA)
- LADOS=75cm
- ORLA=10cm
- LADOS=45cm
- ORLA INTERNA=2cm
- ORLA EXTERNA=1cm (BRANCA)

CONVENÇÕES

POSTE SEÇÃO CIRCULAR (MANTER)	POSTE SEÇÃO QUADRADA (MANTER)	POSTE NOVO	ÁRVORE EXISTENTE A MANTER	PALMEIRA EXISTENTE A MANTER	ARAUCÁRIA EXISTENTE A MANTER	ÁRVORES REMOVIDAS	ÁRVORES NOVAS PEQUENO PORTE	ÁRVORES NOVAS MEDIO PORTE	BOCA DE LOBO	TELEFONE PÚBLICO	SEMAFÓRO	LIXEIRA	ALINHAMENTO PREDIAL PROJ.
CERCA / GRADE	MURO EM ALVENARIA	MEIO FIO EXISTENTE	EIXO / ESTACAS	CURVAS DE NÍVEL	GRAMA	CALÇADA EM CBUQ	ASFALTO PROPOSTO	GUIA REBAIXADA A EXECUTAR					

		PREFEITURA DO MUNICÍPIO DE ARAUCÁRIA	
CONTEÚDO: PROJETO DE SINALIZAÇÃO			
TRECHO: RUAS JOAQUINA TONCHAK / PADRE JOSE DAMEK / VITÓRIA DURAU			
ESPECIFICAÇÃO: PORTO DAS LARANJEIRAS			
ENG. RESPONSÁVEL: FABIO ALCEU FERNANDES		CREA - PR 73222/D	PRANCHA PROJETO Nº U
RESPONSÁVEL TÉCNICO: FABIO ALCEU FERNANDES		CREA - PR 73222/D	
DESENHISTA: *****			
ESCALA: INDICADA		DATA: 2015	