
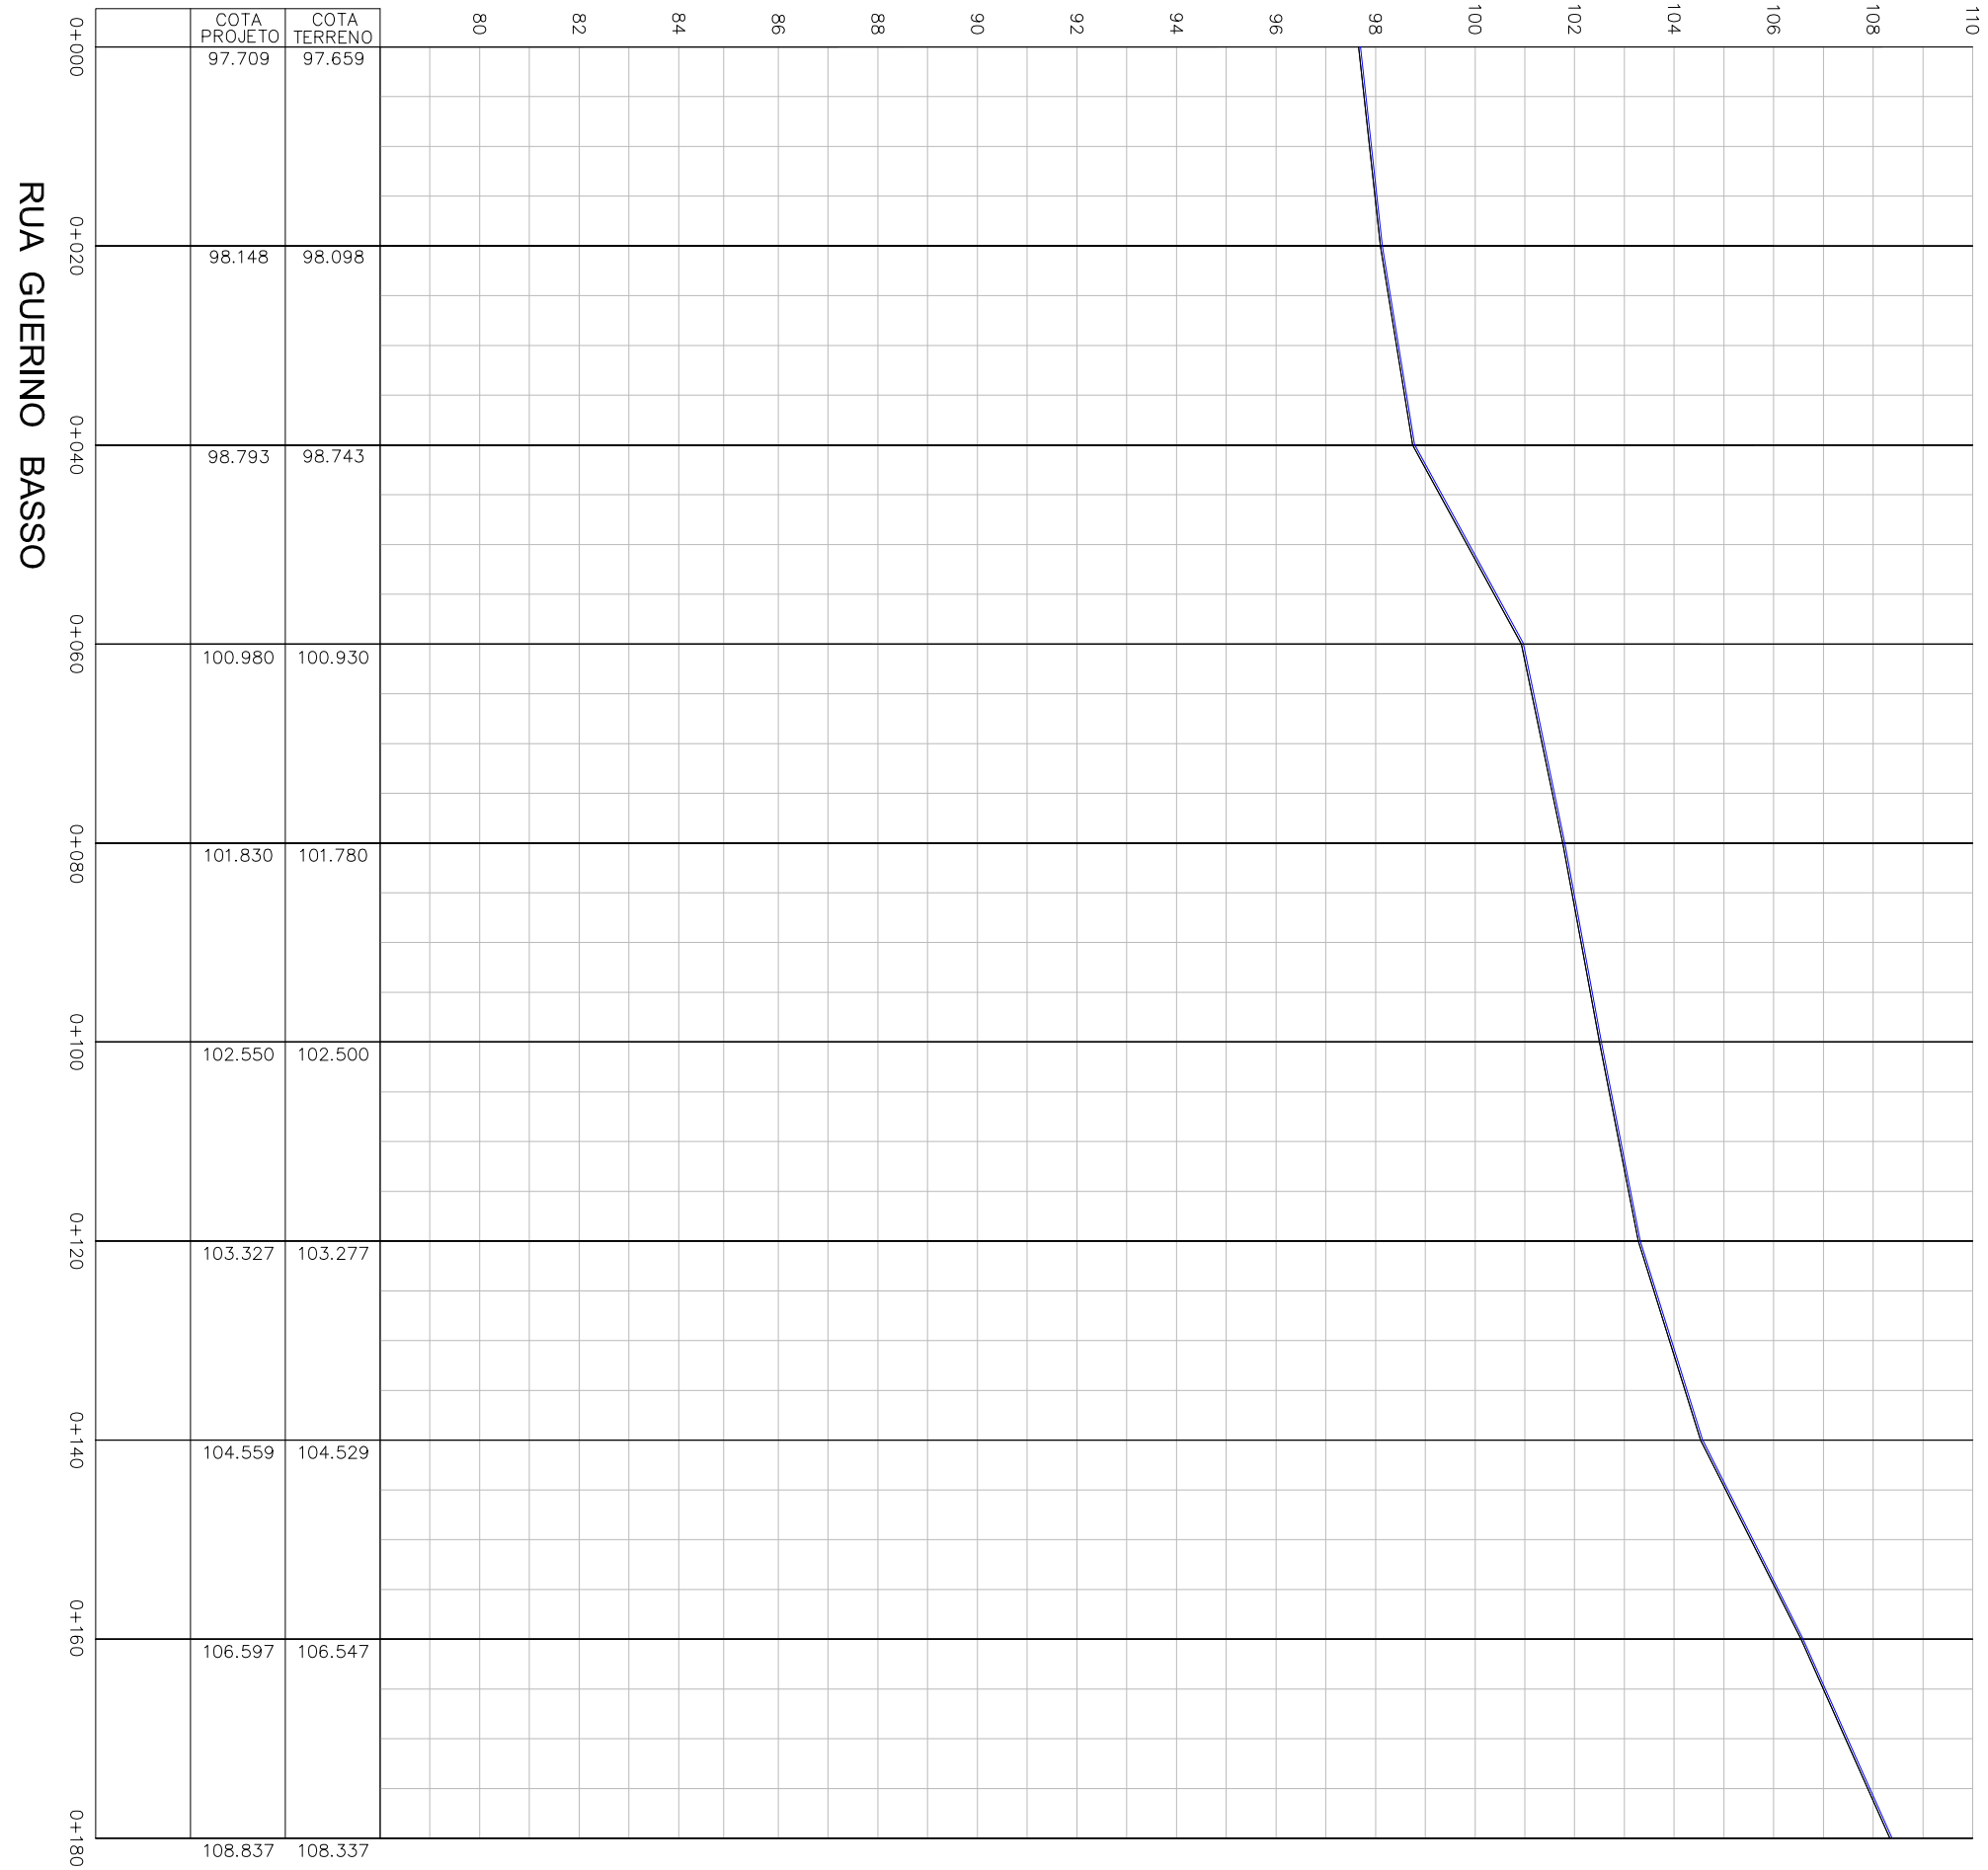


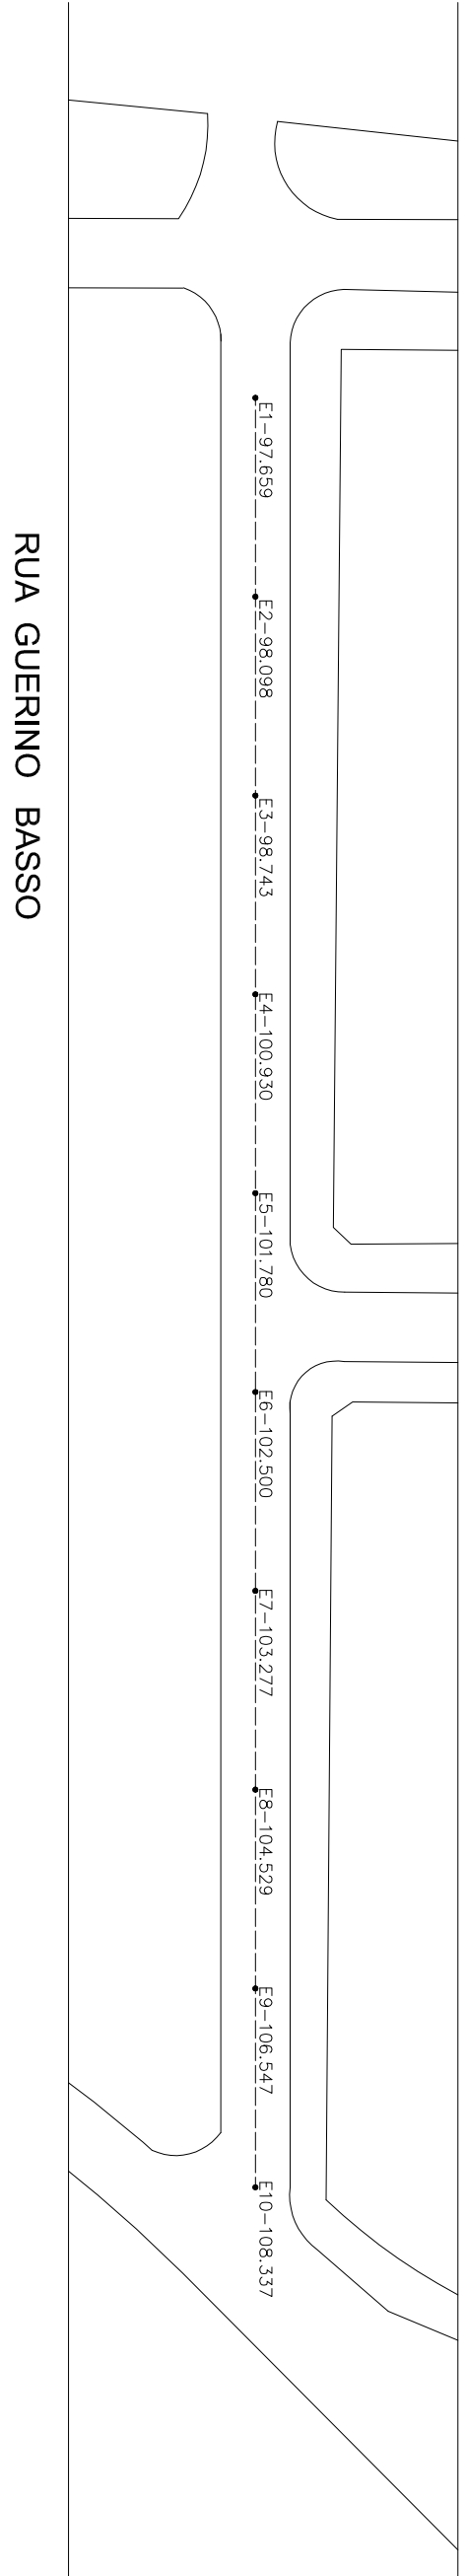

PERFIL PAVIMENTO ACABADO

			
PREFEITURA DO MUNICÍPIO DE ARAUCÁRIA			
CONTEÚDO: PROJETO DE PAVIMENTAÇÃO – PLANTA E PERFIL LONGITUDINAL			
TÍTULO: RUA GUERINO BASSO			
ESPECIFICAÇÃO: PORTO DAS LARANJEIRAS			
ENG. RESPONSÁVEL:	FABIO ALCEU FERNANDES	CREA – PR 73.222/D	BRANCA PROJETO Nº 05/09
RESPONSÁVEL TÉCNICO:	FABIO ALCEU FERNANDES	CREA – PR 73.222/D	
DESENHISTA:	FABIO JONES		
ESCALA:	1/750	DATA:	2015