
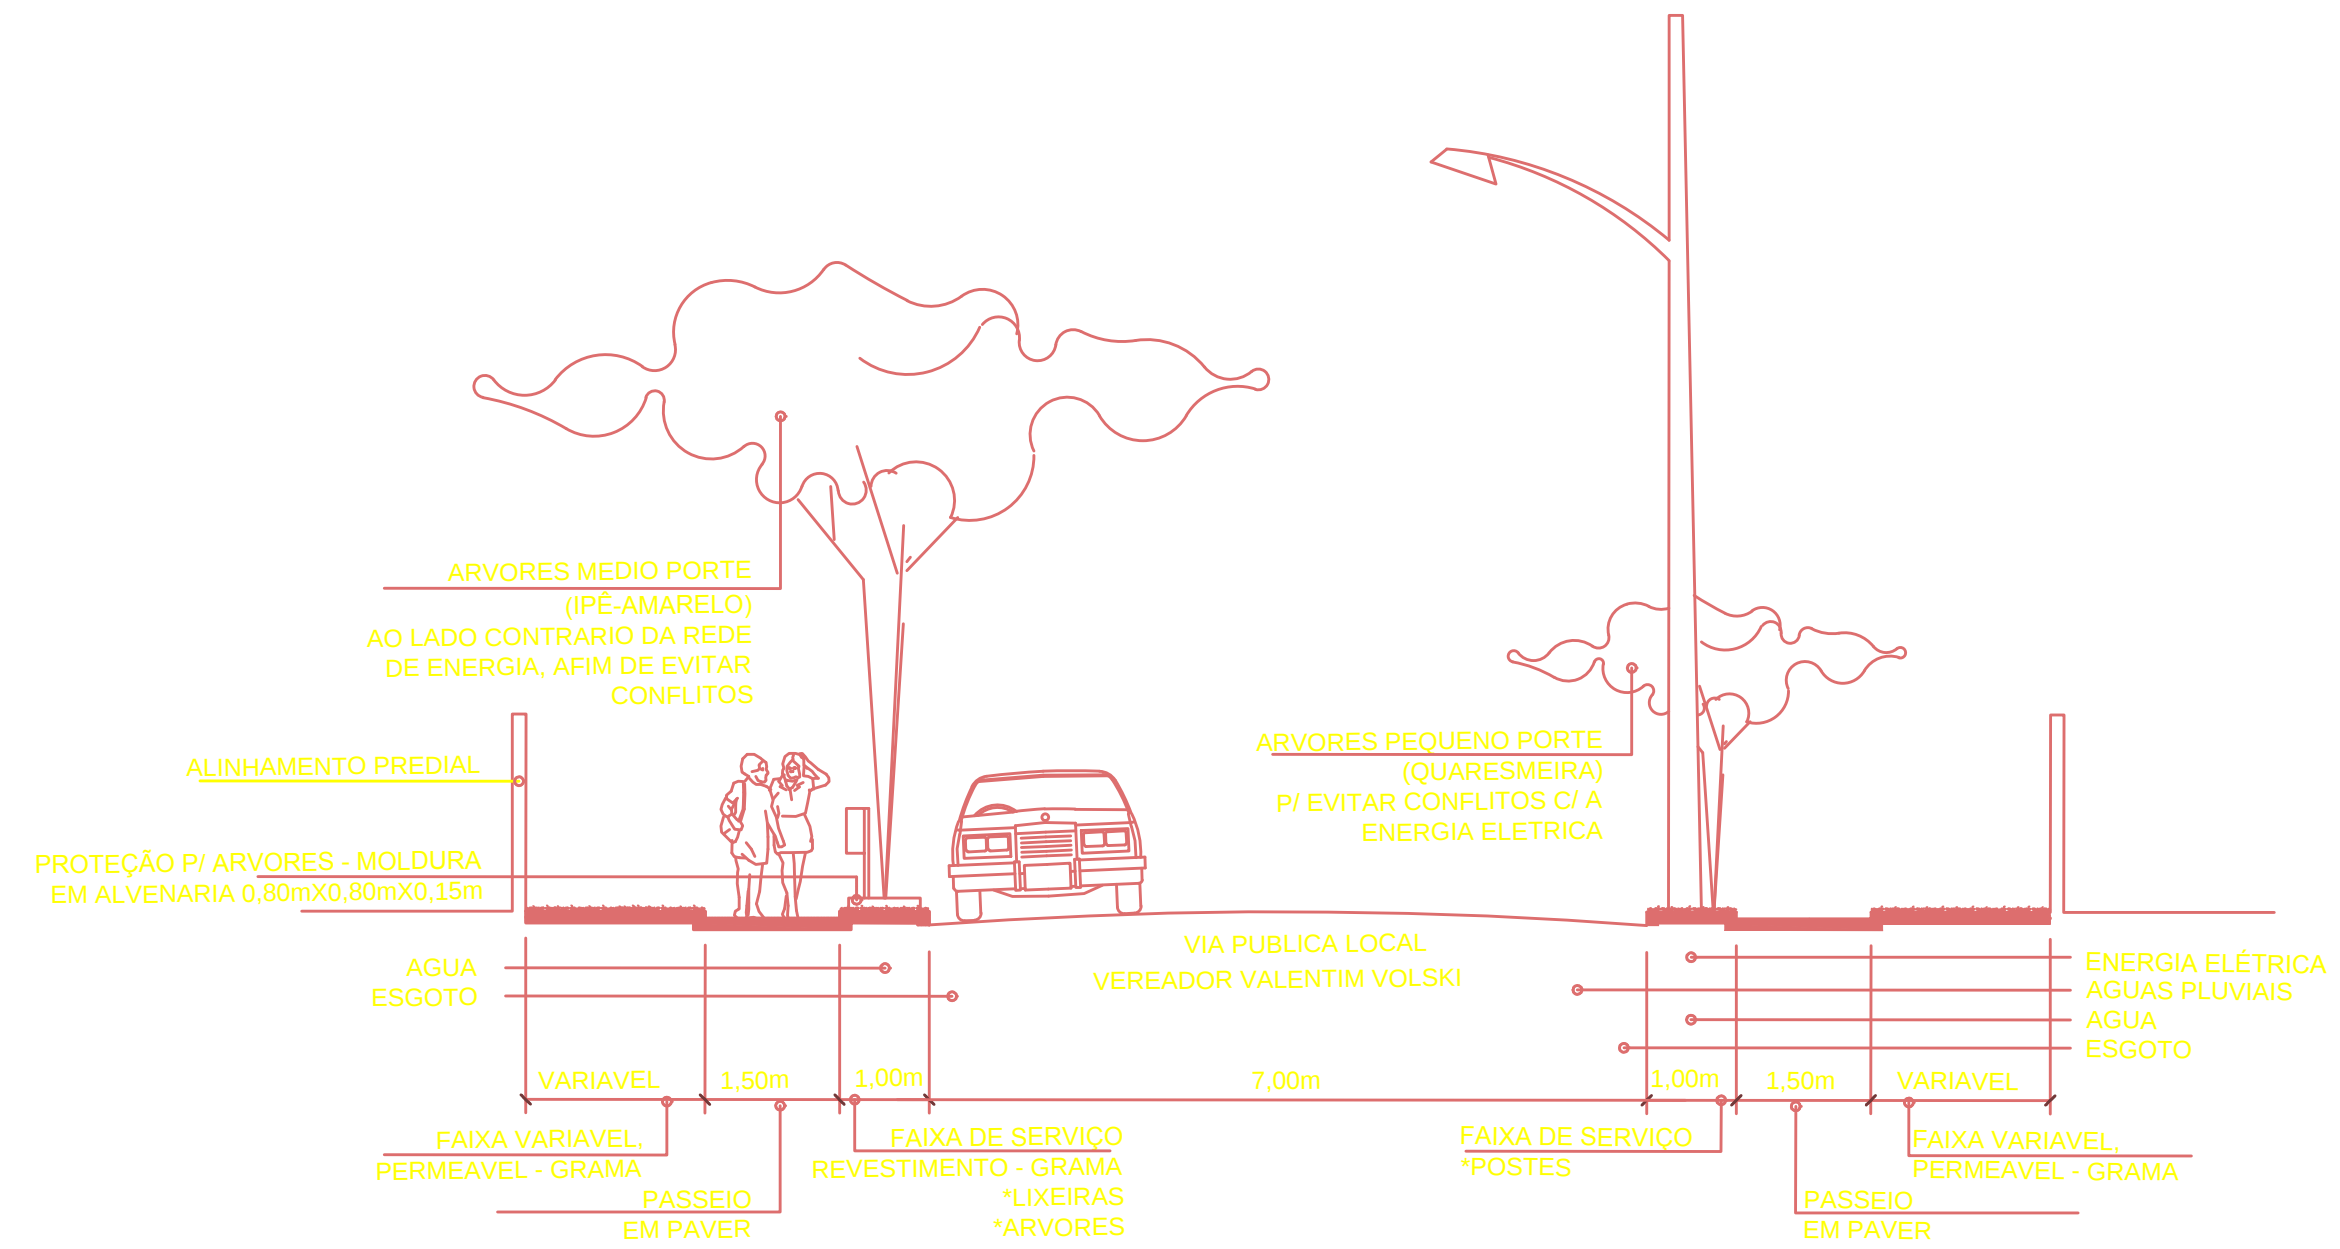
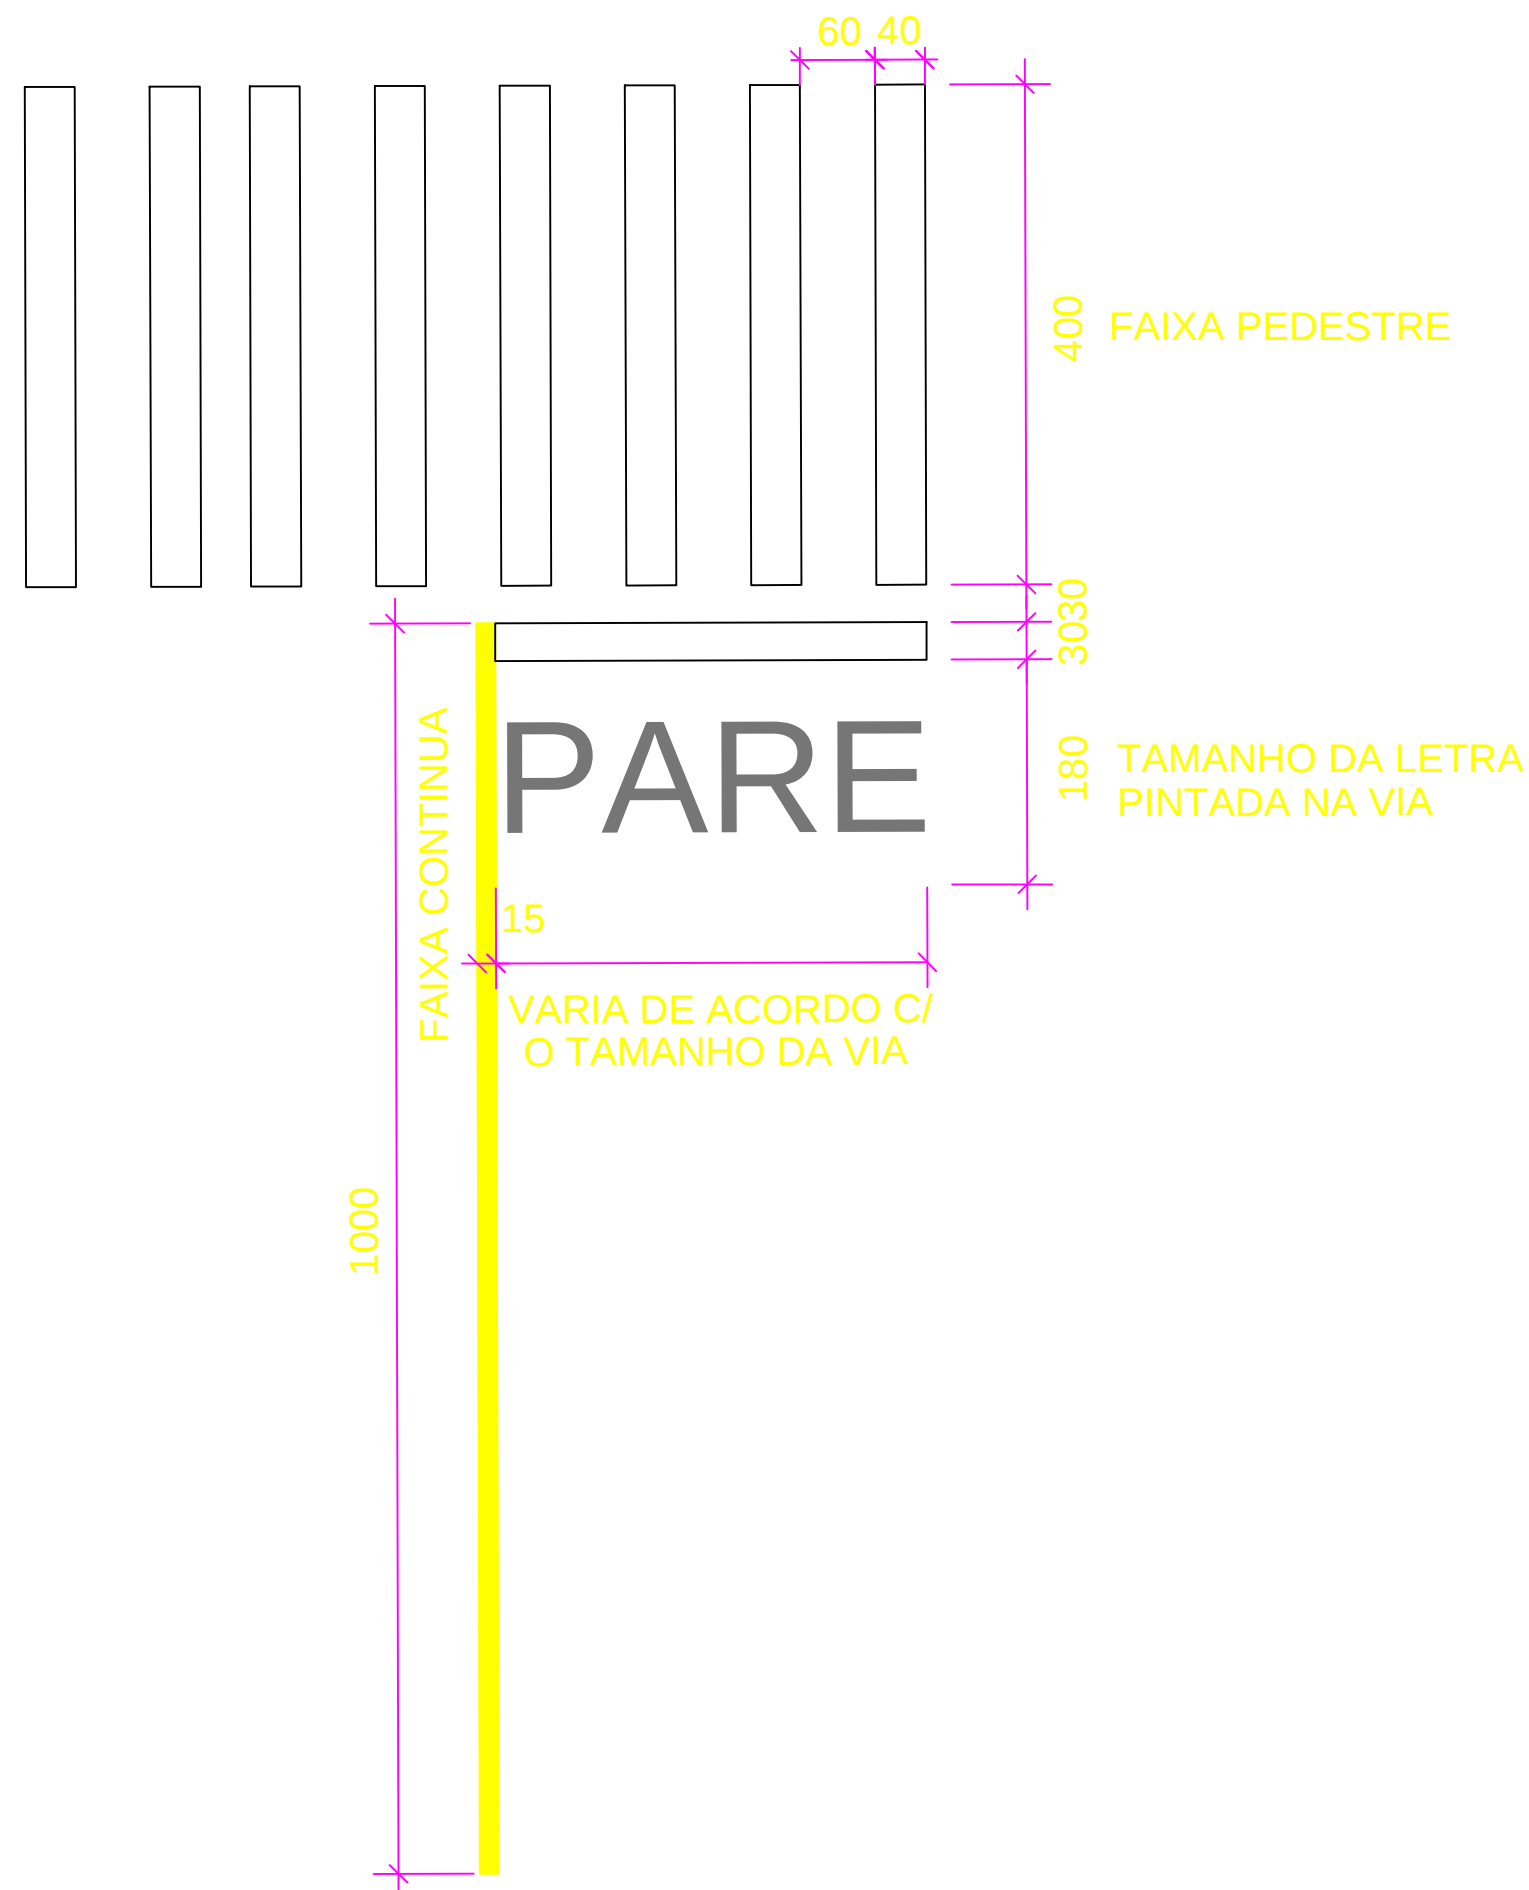
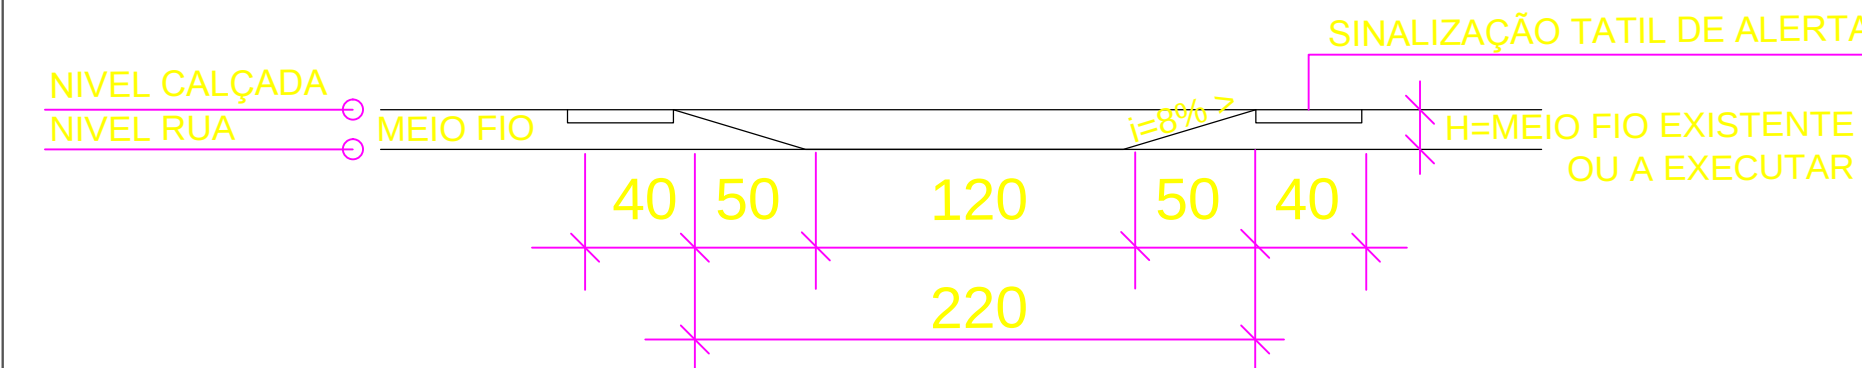


ESCALA 1:500

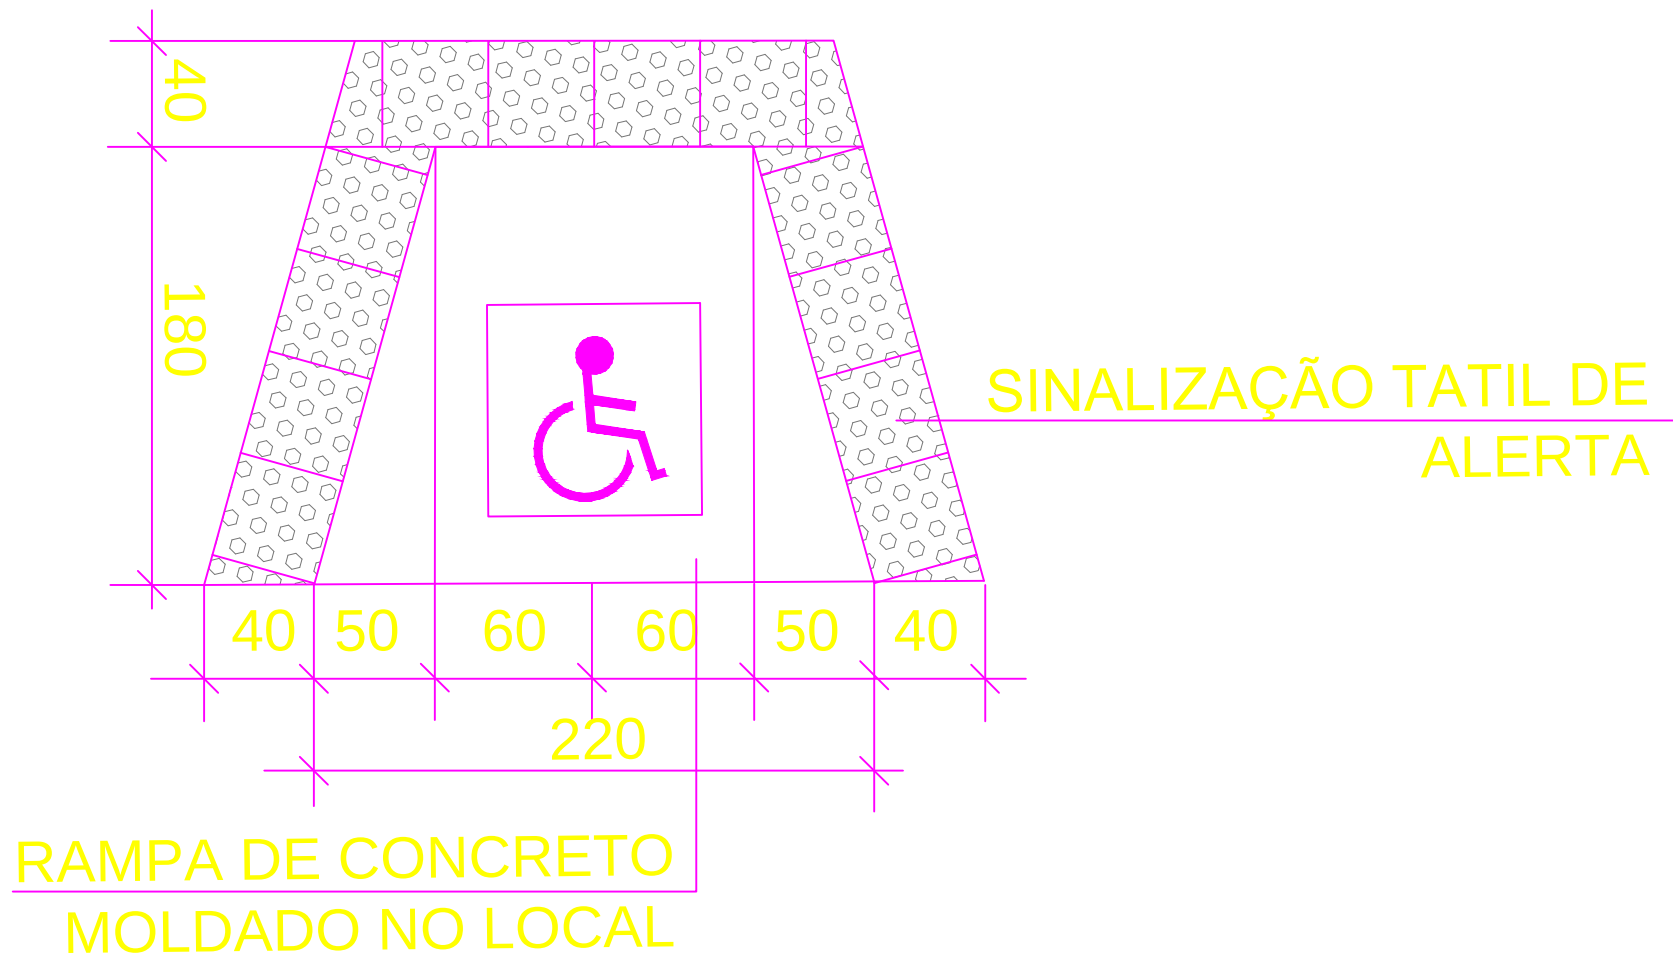

- PARADA OBRIGATORIA
- VELOCIDADE MÁXIMA PERMITIDA
- DE A PREFERÊNCIA
- INSERÇÃO EM CÍRCULO
- SIGA EM FRENTE OU A DIREITA
- SIGA EM FRENTE OU A ESQUERDA
- PROIBIDO VIRAR A DIREITA
- PROIBIDO VIRAR A ESQUERDA
- PASSAGEM SINALIZADA DE PEDESTRE
- CRUZAMENTO DE VIAS
- RUA SEM SAÍDA
- FAIXA DE TRAVESSIA DE PEDESTRE TIPO ZEBRADA
- FAIXA SIMPLES SECCIONADA
- ULTRAPASSAGEM PERMITIDA P/ OS DOIS SENTIDOS
- FAIXA CONTINUA
- ULTRAPASSAGEM PROIBIDA P/ OS DOIS SENTIDOS
- RAMPA P.P.N.E.
- DIMENSÕES SINALIZAÇÃO VERTICAL
- DIÂMETRO=50cm
- ORLA=5cm
- LADOS=25cm
- ORLA INTERNA=2cm
- ORLA EXTERNA=1cm (BRANCA)
- LADOS=75cm
- ORLA=10cm
- LADOS=45cm
- ORLA INTERNA=2cm
- ORLA EXTERNA=1cm (BRANCA)

- ### CONVENÇÕES
- POSTE SEÇÃO CIRCULAR (MANTER)
 - POSTE SEÇÃO QUADRADA (MANTER)
 - POSTE NOVO
 - ÁRVORE EXISTENTE A MANTER
 - PALMEIRA EXISTENTE A MANTER
 - ARAUCÁRIA EXISTENTE A MANTER
 - ÁRVORES REMOVIDAS
 - ÁRVORES NOVAS PEQUENO PORTE
 - PV
 - BOCA DE LOBO
 - TELEFONE PÚBLICO
 - SEMAFORO
 - LIXEIRA
 - ALINHAMENTO PREDIAL PROJ.
 - CERCA / GRADE
 - MURO EM ALVENARIA
 - MEIO-FIO EXISTENTE
 - EIXO / ESTACAS
 - CURVAS DE NÍVEL
 - GRAMA
 - CALÇADA EM CBUQ
 - ASFALTO PROPOSTO
 - GUIA REBAIXADA A EXECUTAR

		PREFEITURA DO MUNICÍPIO DE ARAUCÁRIA	
CONTEÚDO: PROJETO DE SINALIZAÇÃO E PAISAGISMO			
TRECHO: RUA JULIA OPHIS			
ESPECIFICAÇÃO: PORTO DAS LARANJEIRAS			
ENG. RESPONSÁVEL: FABIO ALCEU FERNANDES		CREA - PR 73222/D	
RESPONSÁVEL TÉCNICO: FABIO ALCEU FERNANDES		CREA - PR 73222/D	
DESENHISTA:			
ESCALA: INDICADA		DATA: MAIO / 2015	
PRANCHA PROJETO Nº		U	