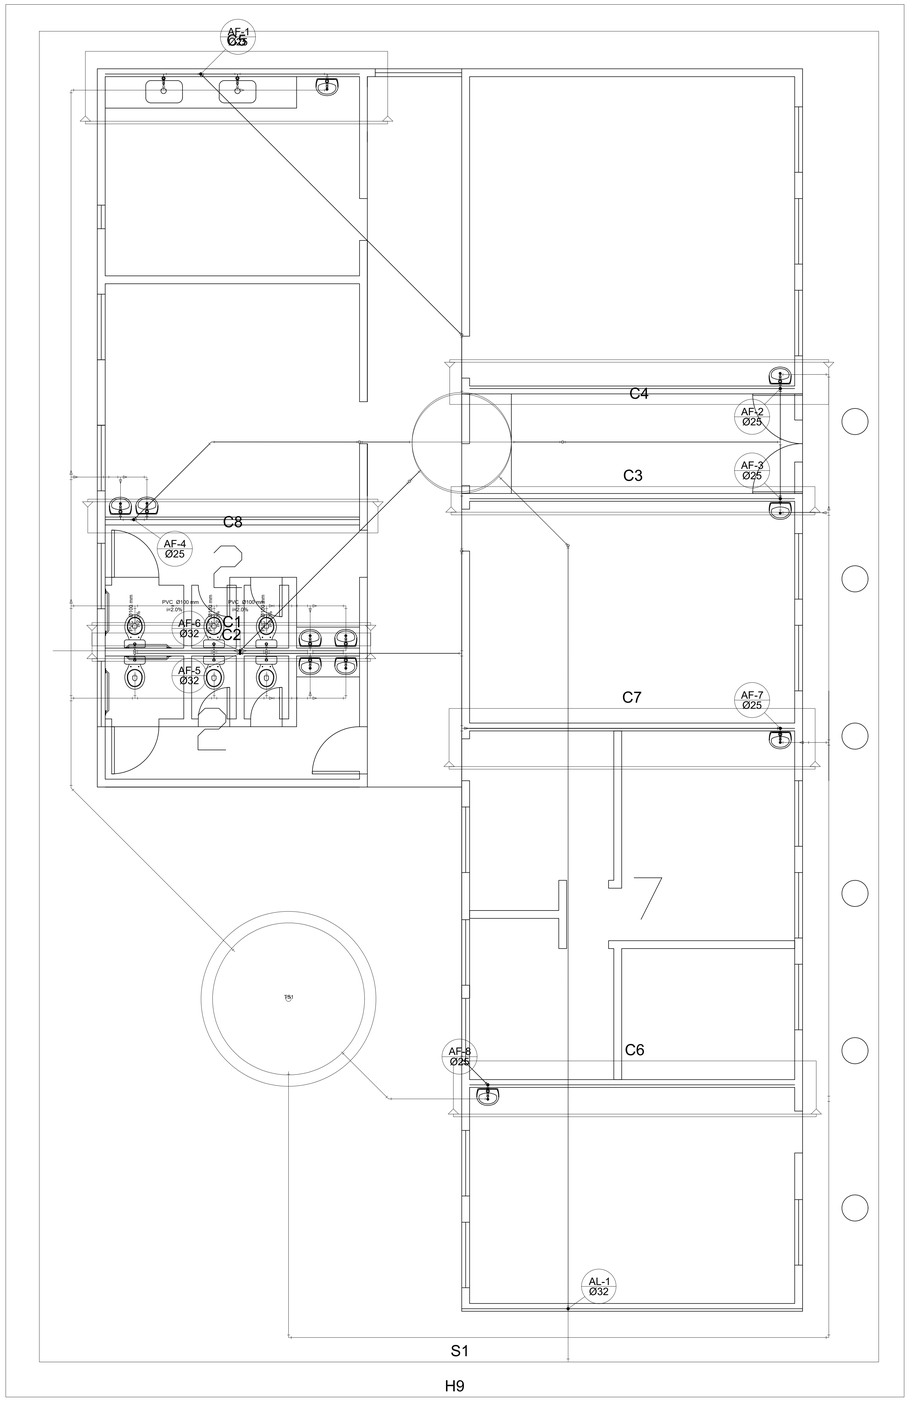

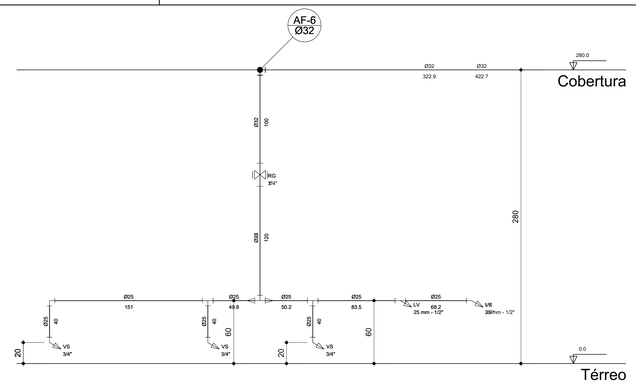

Corte C1
escala 1:25

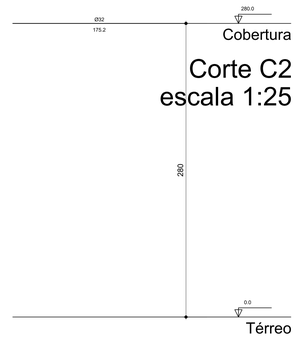

Corte C2
escala 1:25

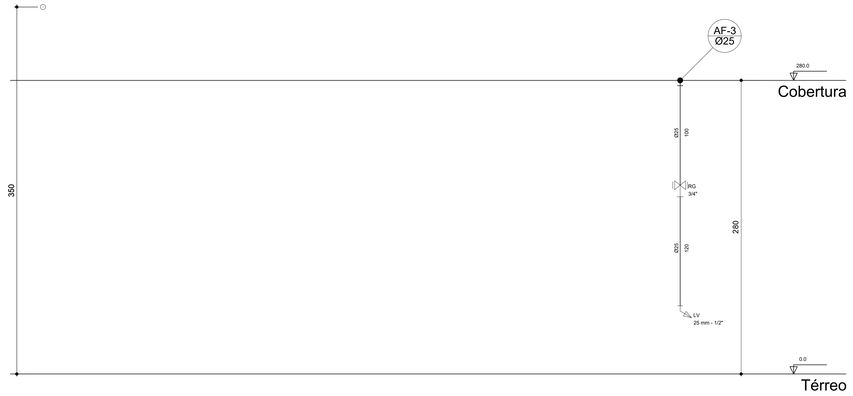

Corte C3
escala 1:25

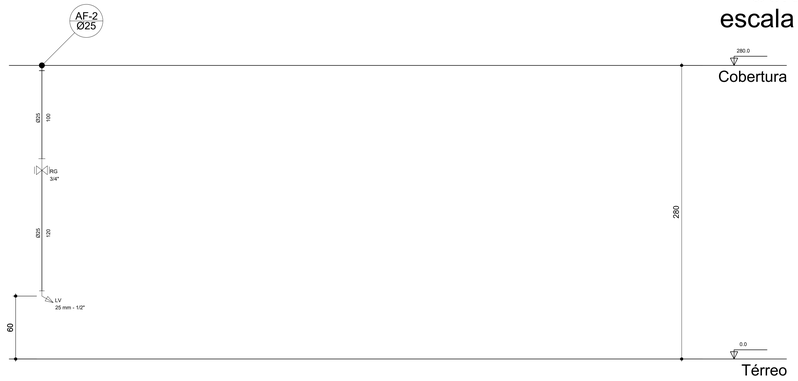

Corte C4
escala 1:25

Lista de Materiais		
Aço carbono		
Cotovelo 90°		
1"	4 pç	
Cobre		
Flange saída p/cx. d'água		
28 mm	1 pç	
Tampão		
28 mm	1 pç	
PVC misto soldável		
Cola		
32 mm	20.92 m	
Caixas de Passagem		
Caixa de gordura		
CG 60x60 cm	1 pç	
Caixa de inspeção esgoto simples		
CE- 60x60 cm	2 pç	
PVC Acessórios		
Sifão de copo p/ pia e lavatório		
1" - 1 1/2"	13 pç	
Válvula p/ lavatório e tanque		
1"	13 pç	
PVC Drenagem		
Tubo PVC corrugado perfurado p/ drena		
50 mm	0.59 m	
PVC Esgoto		
Bucha de redução longa		
50 mm - 40 mm	4 pç	
Curva 45 longa		
100 mm	1 pç	
Curva 90 curta		
40 mm	21 pç	
50 mm	2 pç	
Joelho 45		
40 mm	1 pç	
Joelho 90		
100 mm	6 pç	
40 mm	1 pç	
Joelho 90 c/anel p/ esgoto secundário		
40 mm - 1 1/2"	13 pç	
Luva simples		
100 mm	2 pç	
Redução excêntrica		
100 mm - 50 mm	2 pç	
Tubo PVC ponta-bolsa c/ virola		
100 mm - 4"	13.72 m	
50 mm - 2"	42.14 m	
75 mm - 3"	2.30 m	
Tubo rígido c/ ponta e bolsa soldável		
40 mm	6.80 m	
Tubo rígido c/ ponta lisa		
100 mm - 4"	2.25 m	
40 mm	18.02 m	
50 mm - 2"	0.99 m	
Tê 90		
40 mm	6 pç	
Tê sanitário		
100 mm - 100 mm	7 pç	
100 mm - 50 mm	1 pç	
50 mm -50 mm	1 pç	
Aparelho		
Torneira de Pia de Cozinha		
25mm - 3/4"	2 pç	
Torneira de lavatório		
25 mm - 1/2"	10 pç	
Vaso Sanitário c/ cx. acoplada		
1/2"	7 pç	
Metais		
Registro de gaveta bruto ABNT		
1"	1 pç	
3/4"	7 pç	
PVC Acessórios		
Ralete de ligação p/ vaso sanitário		
1 1/2"	7 pç	
Engate flexível cobre cromado com canopla		
1/2 - 30cm	7 pç	
Engate flexível plástico		
1/2 - 30cm	10 pç	
PVC misto soldável		
Joelho de redução soldável c/ rosca		
25 mm - 1/2"	7 pç	
PVC rígido soldável		
Adaptl sold c/ flange fixo p cx. d'água		
32 mm - 1"	1 pç	
Adaptl sold. c/ flange livre p/ cx. d' água		
25 mm - 3/4"	3 pç	
32 mm - 1"	2 pç	
Adapt sold.curto c/bolsa-rosca p registro		
25 mm - 3/4"	14 pç	
32 mm - 1"	2 pç	
Bucha de redução sold. curta		
32 mm - 25 mm	1 pç	
Curva 45 soldável		
25 mm	1 pç	
32 mm	1 pç	
Curva 90 soldável		
25 mm	3 pç	
32 mm	9 pç	
Joelho 90° soldável		
25 mm	10 pç	
Joelho de redução 90 soldável		
32 mm - 25 mm	1 pç	
Tubos		
25 mm	56.06 m	
32 mm	24.20 m	
Tê 90 soldável		
25 mm	8 pç	
32 mm	1 pç	
Tê de redução 90 soldável		
32 mm - 25 mm	2 pç	
PVC soldável azul c/ bucha latão		
Joelho 90° soldável com bucha de latão		
25 mm - 3/4"	1 pç	
Joelho de redução 90° soldável com bucha de latão		
32 mm - 1/2"	8 pç	
Tê red.90 sold c/ bucha latão 8 central		
25 mm -1/2"	2 pç	
Tê sold c/ bucha latão bolsa central		
25 mm- 3/4"	1 pç	

Legenda	
	Bucha de redução longa
CE	Caixas Inspeção Esgoto Simples
CG	Caixas de Gordura
	Curva 45 Longa para Esgoto Sanitário
	Curva 90 curta
	Joelho 45
	Joelho 90
	Lavatório de Uso Geral
	Redução excêntrica- superior
	Registro bruto gaveta ABNT c/PVC soldável - RG
	Te 90
	Te sanitário
	Vaso Sanitário c/ ,990°

Legenda das indicações	
LV	Lavatório com joelho de 90° - 25 mm - 1/2"
PIA	Pia de cozinha com joelho de 90° - 25 mm - 3/4"
RG	Registro bruto gaveta ABNT c/PVC soldável - 3/4"
VS	Vaso sanitário com caixa acoplada - 3/4"

PREFEITURA DO MUNICÍPIO DE ARAUCÁRIA
SECRETARIA MUNICIPAL DE OBRAS E TRANSPORTES- SMOP

TÍTULO
REFORMA DO CENTRO MUNICIPAL DE ED. INFANTIL
CASA DE DAVÍ

REFERÊNCIA
PROJETO HIDROSANITÁRIO

PROPRIETÁRIO
MUNICÍPIO DE ARAUCÁRIA

REPRESENTANTE

RESP. TÉCNICO PELO PROJETO
ROMÁRIO F. MARTINS CREA PR - 130.118/D

RESP. TÉCNICO EXECUÇÃO
A SER DEFINIDO EM LICITAÇÃO

MODIFICADO EM
/ /
/ /
/ /

LOCAL	QUADRA	LOTE	ESCALA	DESENHO	DATA	FOLHA
THOMÁZ COELHO	-	-	1/100	RFM	NOV/16	01/03