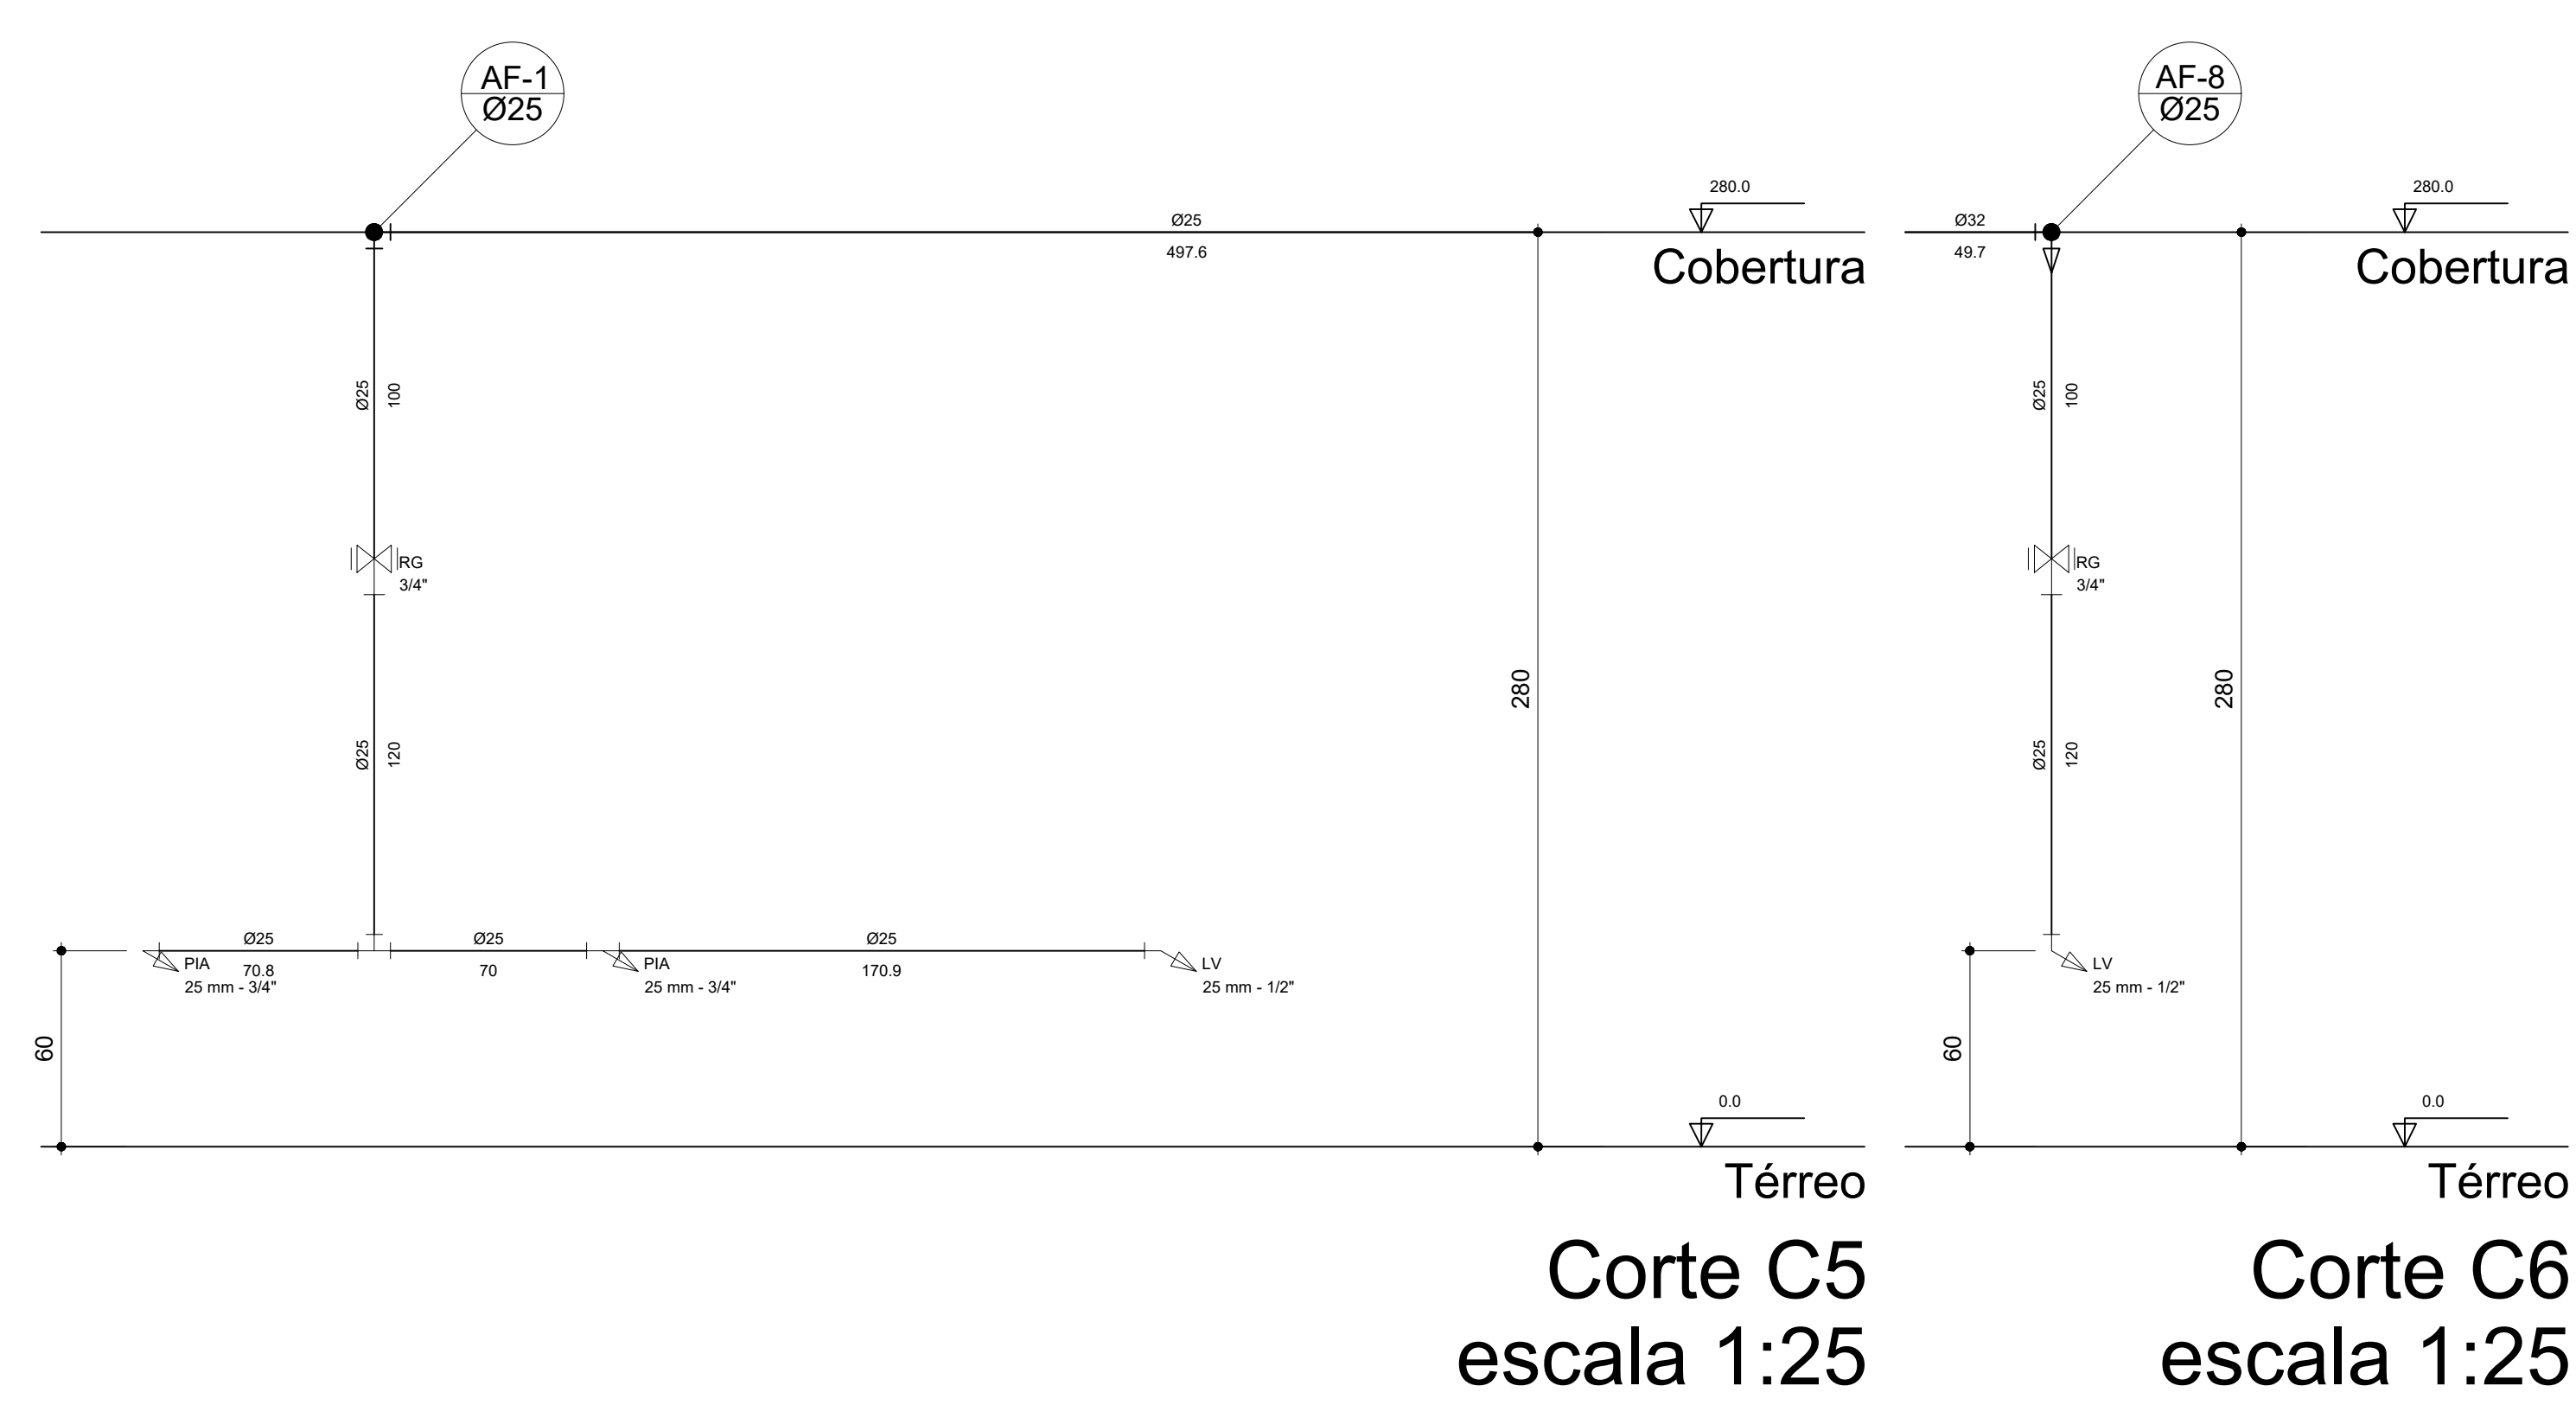


[illegible]

PREFEITURA DO MUNICÍPIO DE ARAUCÁRIA
SECRETARIA MUNICIPAL DE OBRAS E TRANSPORTES-SMOP

TÍTULO
REFORMA DO CENTRO MUNICIPAL DE ED. INFANTIL

PROPOSTA Nº
CASA DE DAVI

REFERÊNCIA
PROJETO HIDROSANITÁRIO

PROPRIETÁRIO
MUNICÍPIO DE ARAUCÁRIA
RESP: TECNICO PELO PROJETO

REPRESENTANTE
ROMÁRIO F. MARTINS
RESP: TECNICO DE OBRAS

MODALIDADE
CREA PR - 130.118/D

LOCAL	QUADRA	LOTES	ESCALA	DESENHO	DATA	F
LOCAL COELHO -			1/100	RFM	NOV/18	