


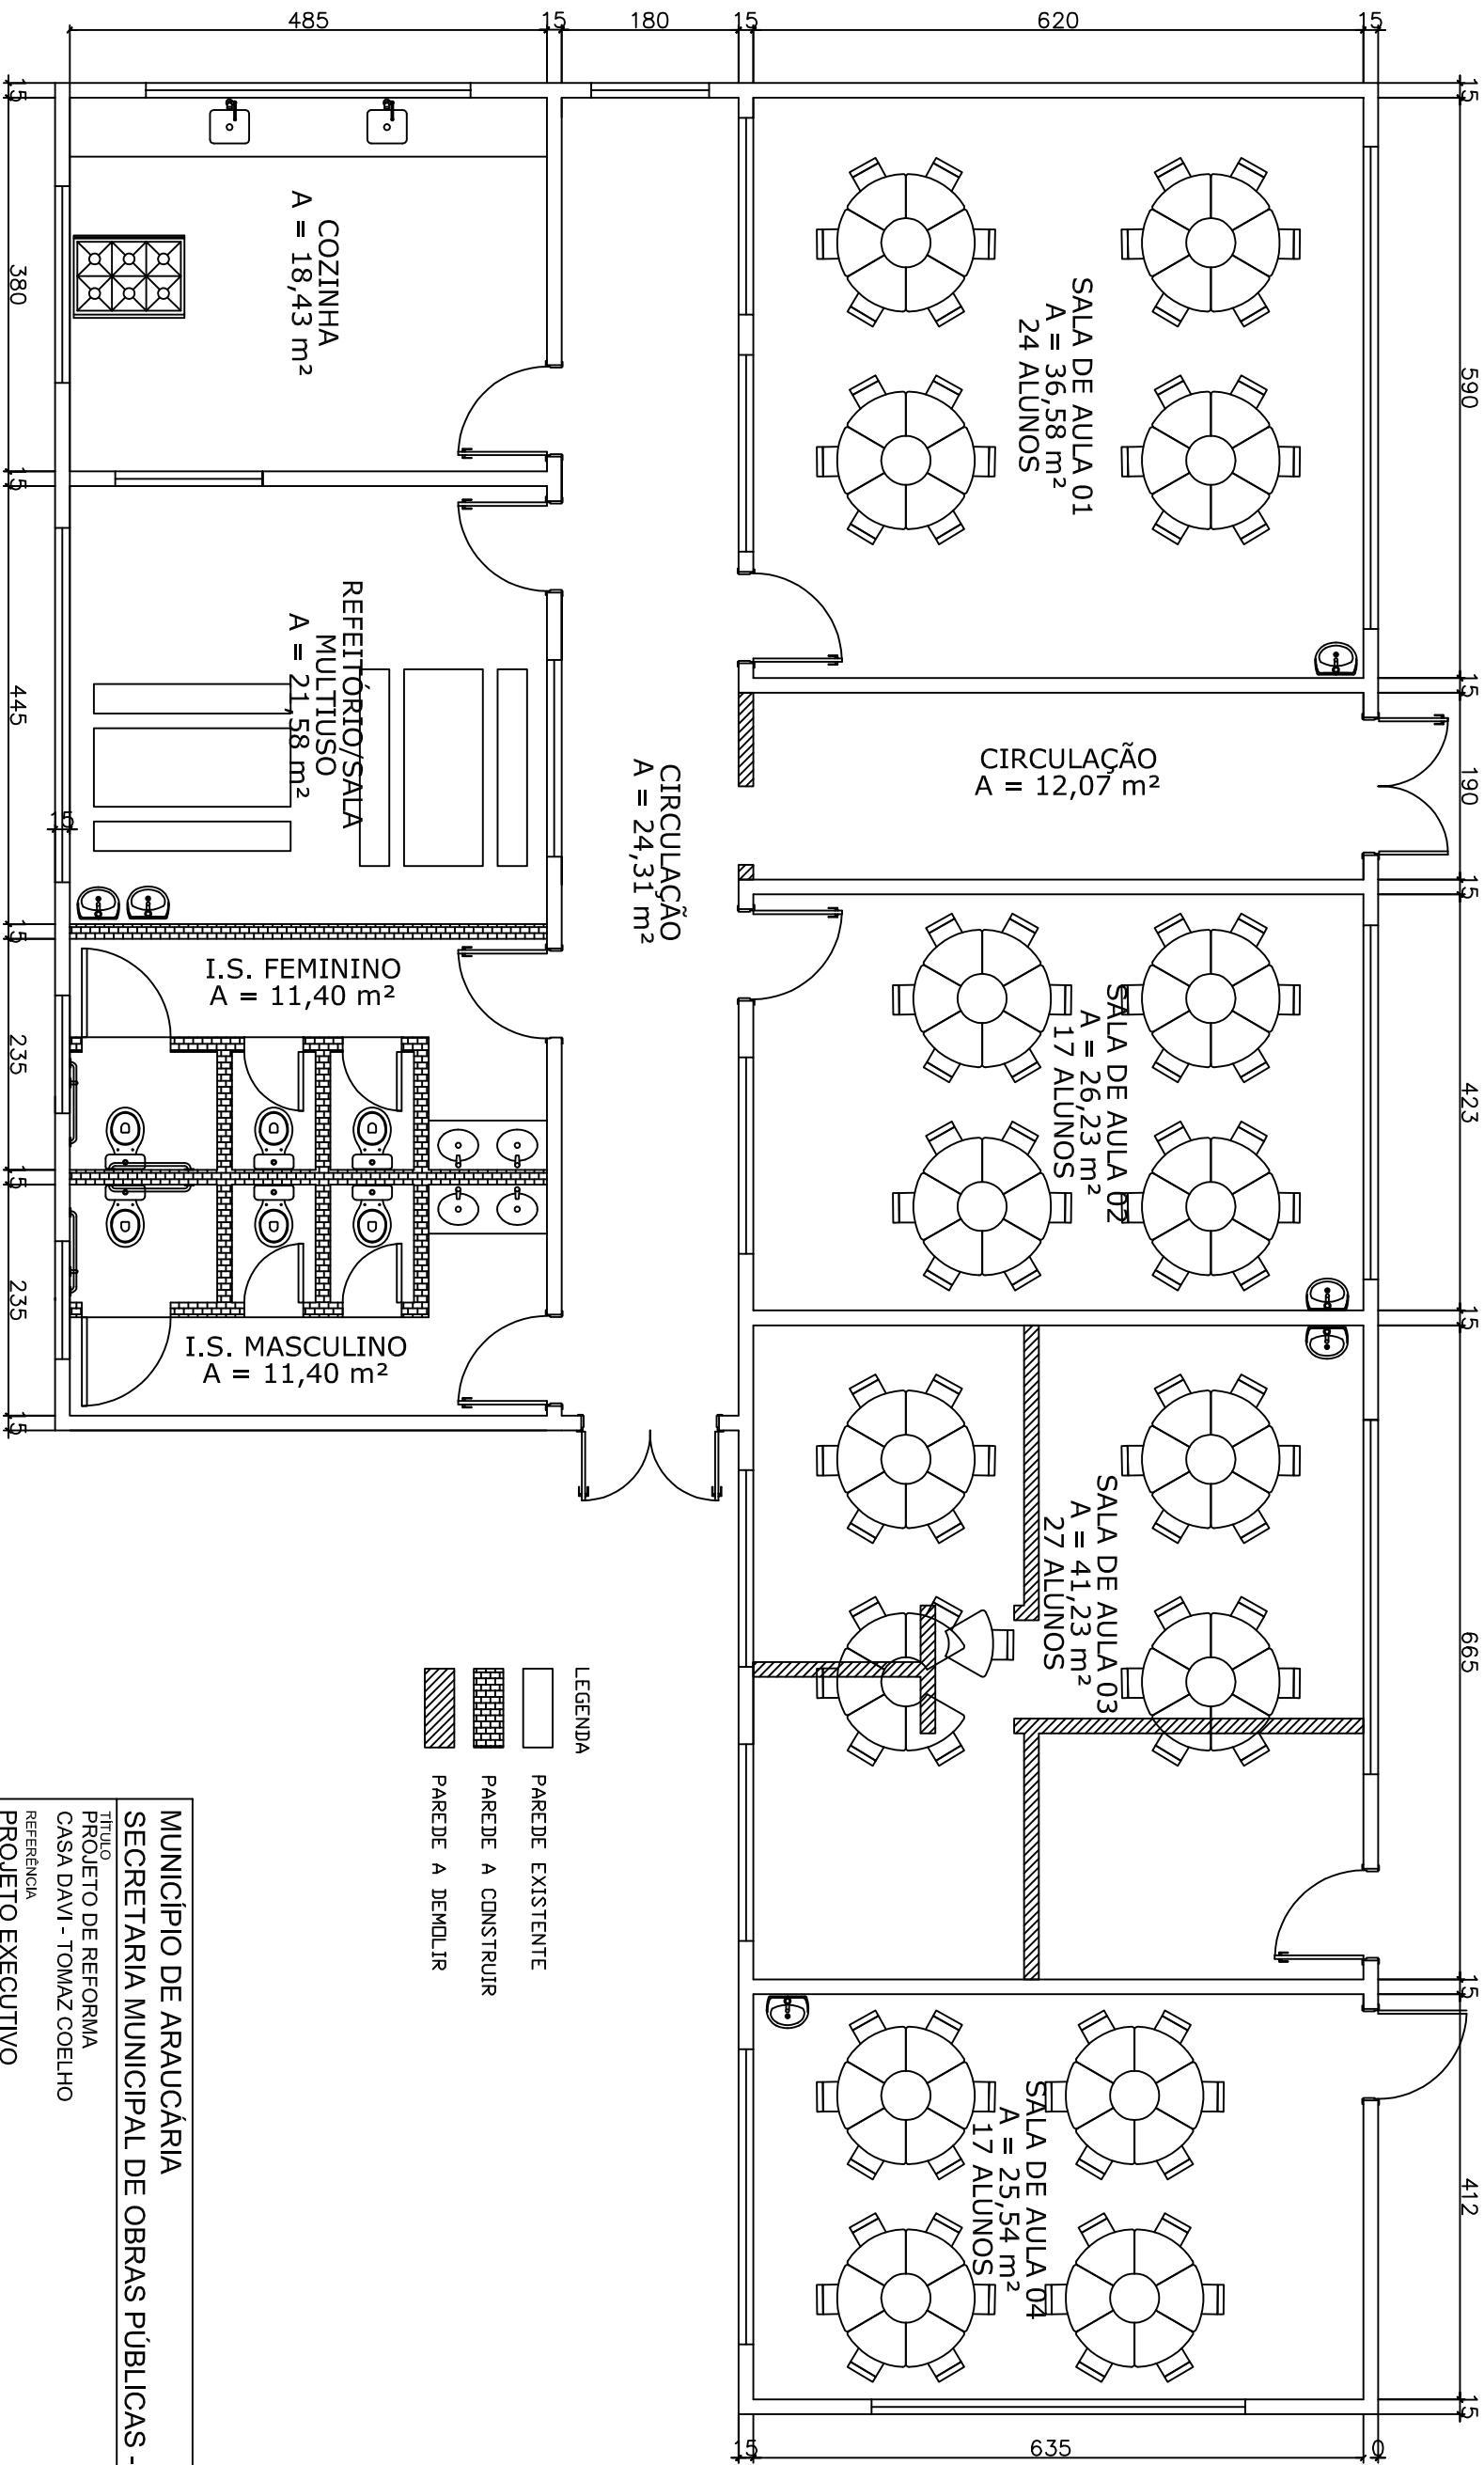

- LEGENDA
- PAREDE EXISTENTE
 - PAREDE A CONSTRUIR
 - PAREDE A DEMOLIR

MUNICÍPIO DE ARAUCÁRIA
SECRETARIA MUNICIPAL DE OBRAS PÚBLICAS - SMOP
TÍTULO
PROJETO DE REFORMA
CASA DAVI - TOMAZ COELHO
REFERÊNCIA
PROJETO EXECUTIVO



REQUERENTE	MODIFICADO EM					
PREFEITURA DO MUNICÍPIO DE ARAUCÁRIA	____/____/____					
	____/____/____					
	____/____/____					
	____/____/____					
RESP. TÉCNICO PELO PROJETO	____/____/____					
LOCAL	QUADRA	LOTE	ESCALA	DESENHO	DATA	FOLHA
TOMAZ COELHO					DEZ/16	

PLANTA CMEI - CASA DAVI
ÁREA TOTAL = 228,77 m²