



TABELA DE MATERIAIS				
QUADRA	LOTE	CAIXA DE INSPEÇÃO (C.I.)	TUBULAÇÃO DE ESGOTO	
			Ø 100 mm (ø 50 mm) (ø 40 mm)	
E	21	0	01	10,00
E	45	01	01	8,30
E	85	0	01	8,30
E	125	0	0	9,00
F	12	01	0	11,60
F	36	01	0	8,50
F	60	01	01	9,00
F	68	01	01	16,50
F	100	0	01	11,92
F	108	01	0	11,72
				3,50

LEGENDA:


	CAIXA DE INSPEÇÃO DE ESGOTO
	TUBULAÇÃO ENTERADA ESGOTO SERIE NORMAL DIAMETRO INDICADO
	CAIXA DE GORDURA 18L - PRÉ-FABRICADA
	TERMINAL DE INTERLIGAÇÃO A REDE PÚBLICA DE ESGOTO
	PISO DE CONCRETO A DEBOLAR
	CAIXA DE GORDURA 18L - PRÉ-FABRICADA - EXISTENTE
	CAIXA DE INSPEÇÃO DE ESGOTO - EXISTENTE

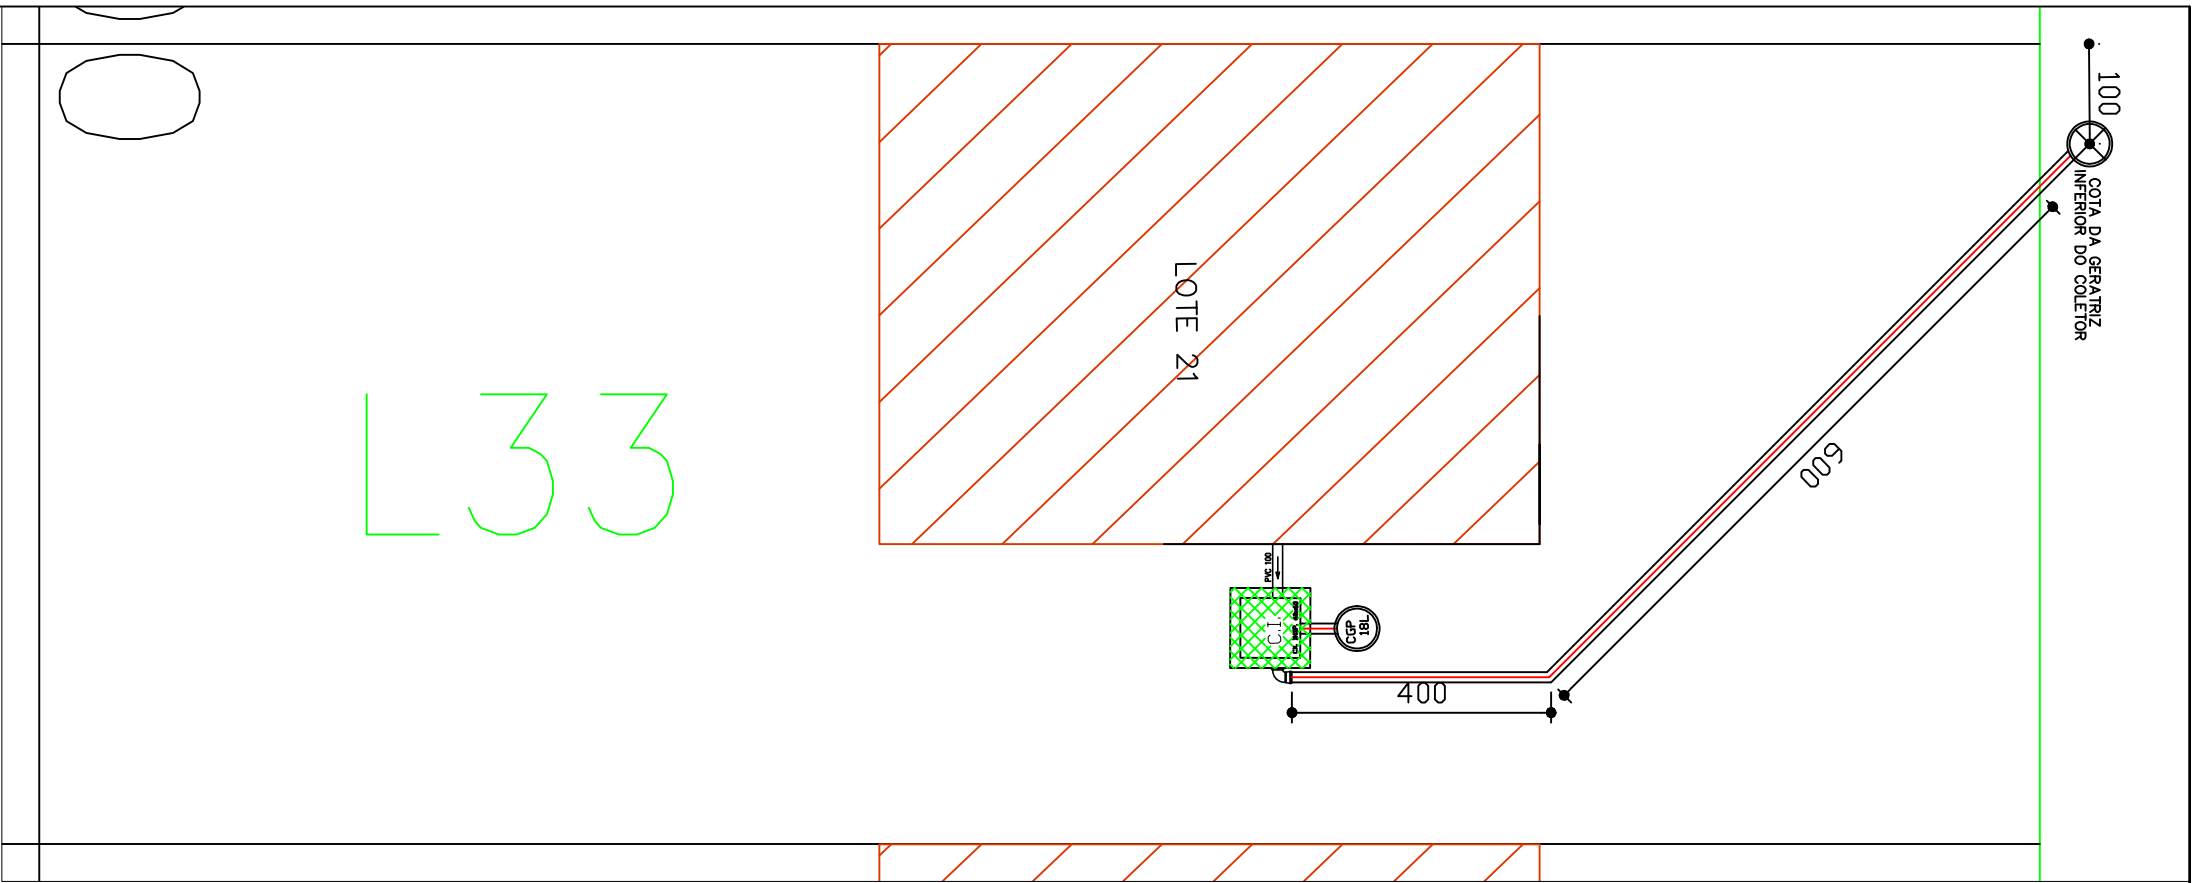


IMPLANTAÇÃO L33 n°21
SEM ESCALA

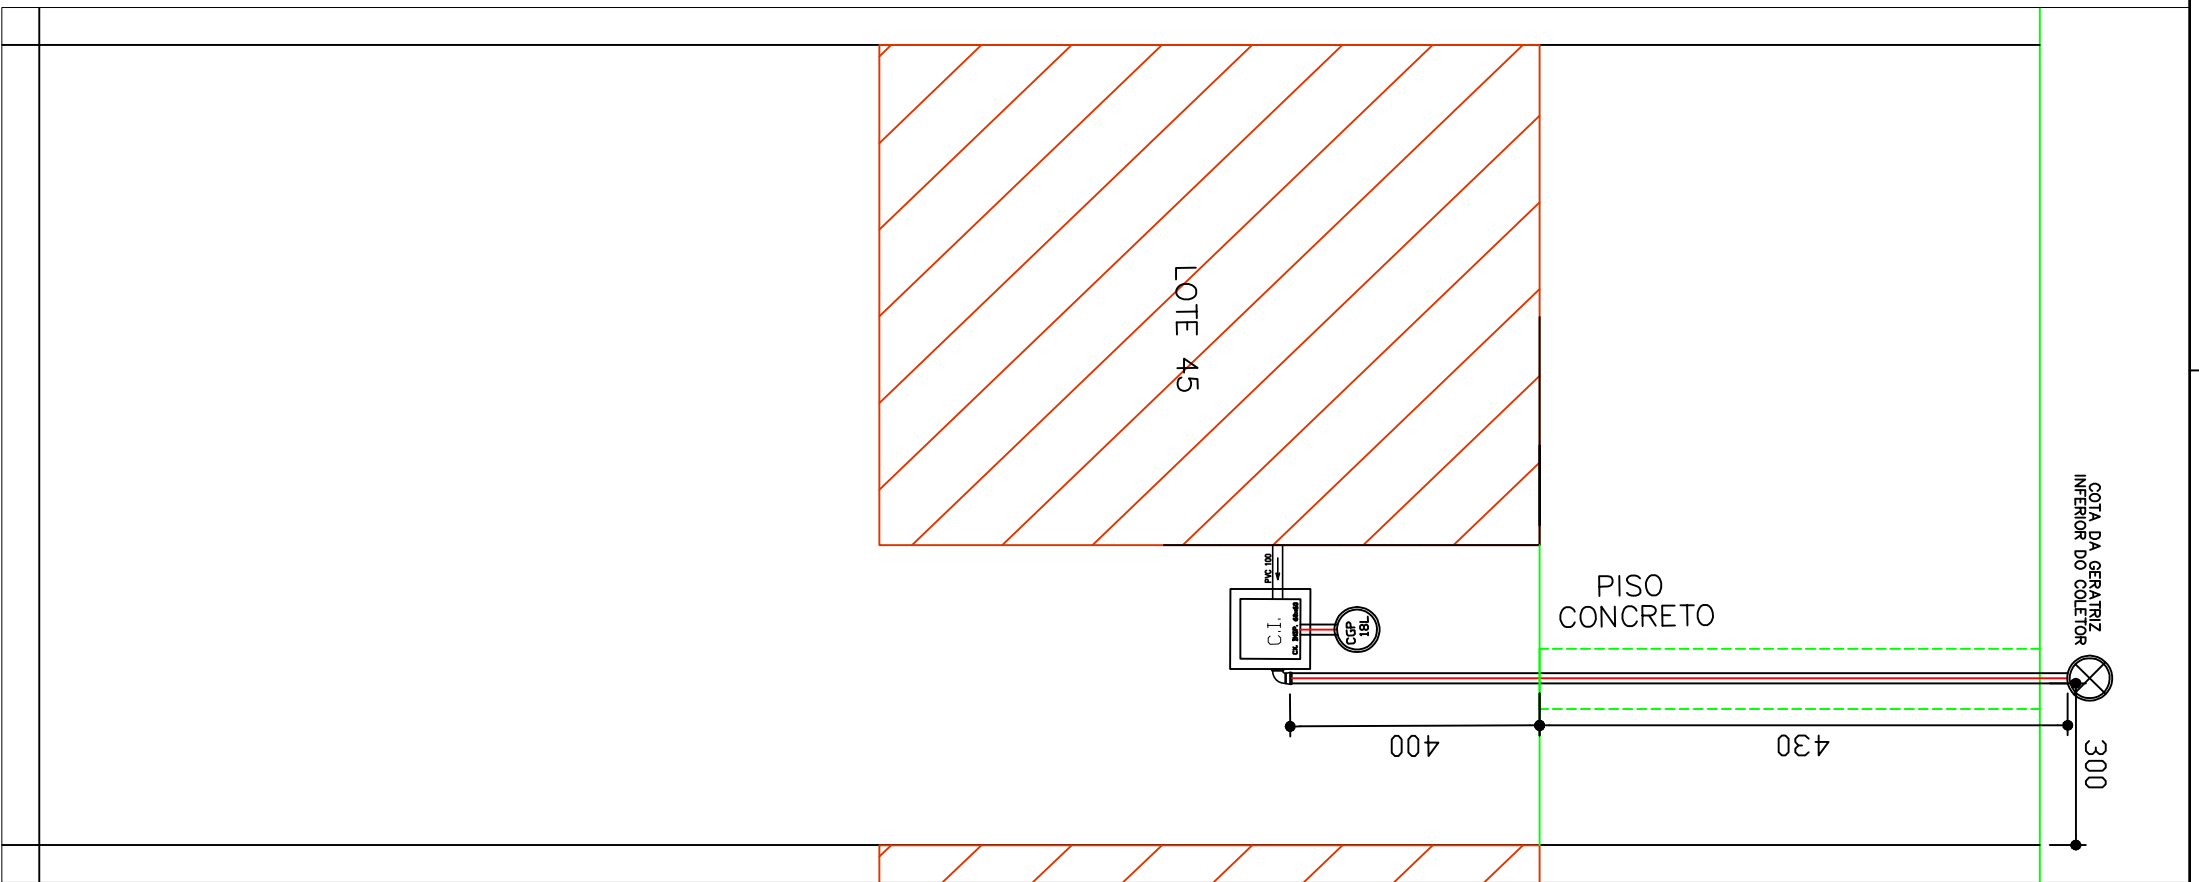


IMPLANTAÇÃO L30 n°45
SEM ESCALA

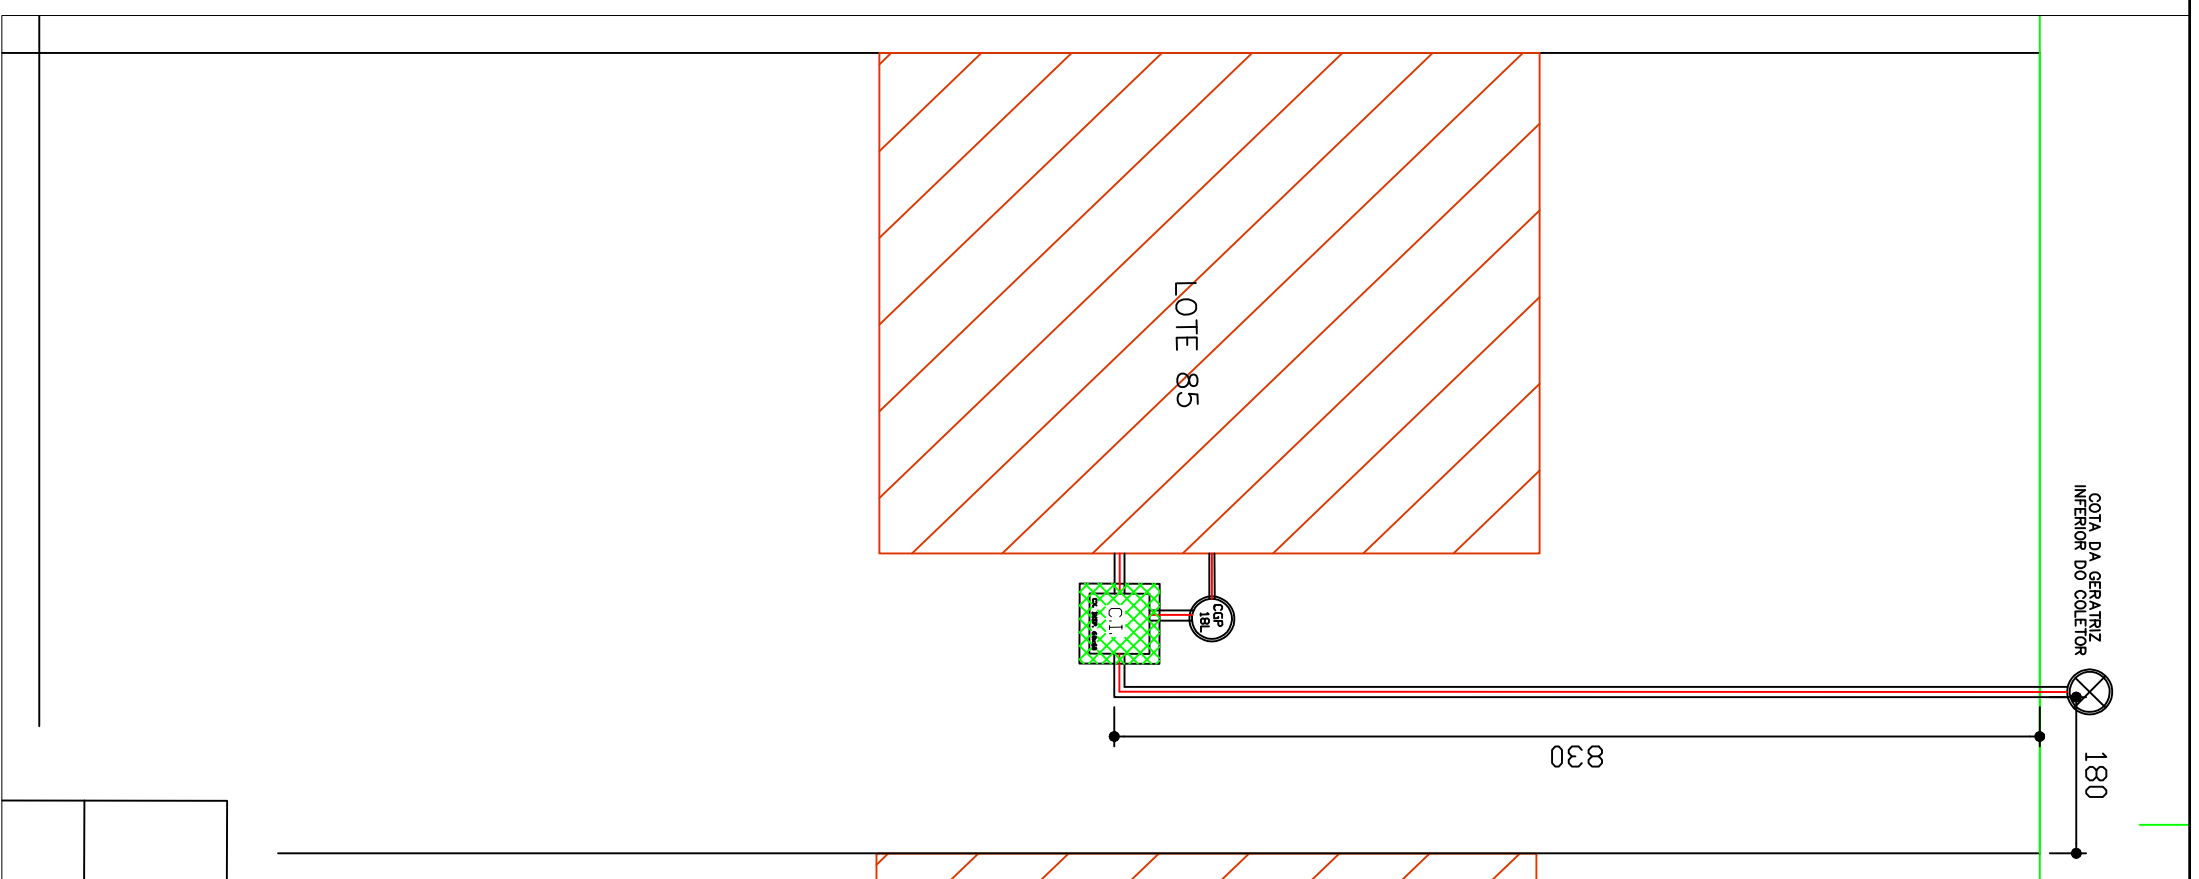


IMPLANTAÇÃO L25 n°85
SEM ESCALA

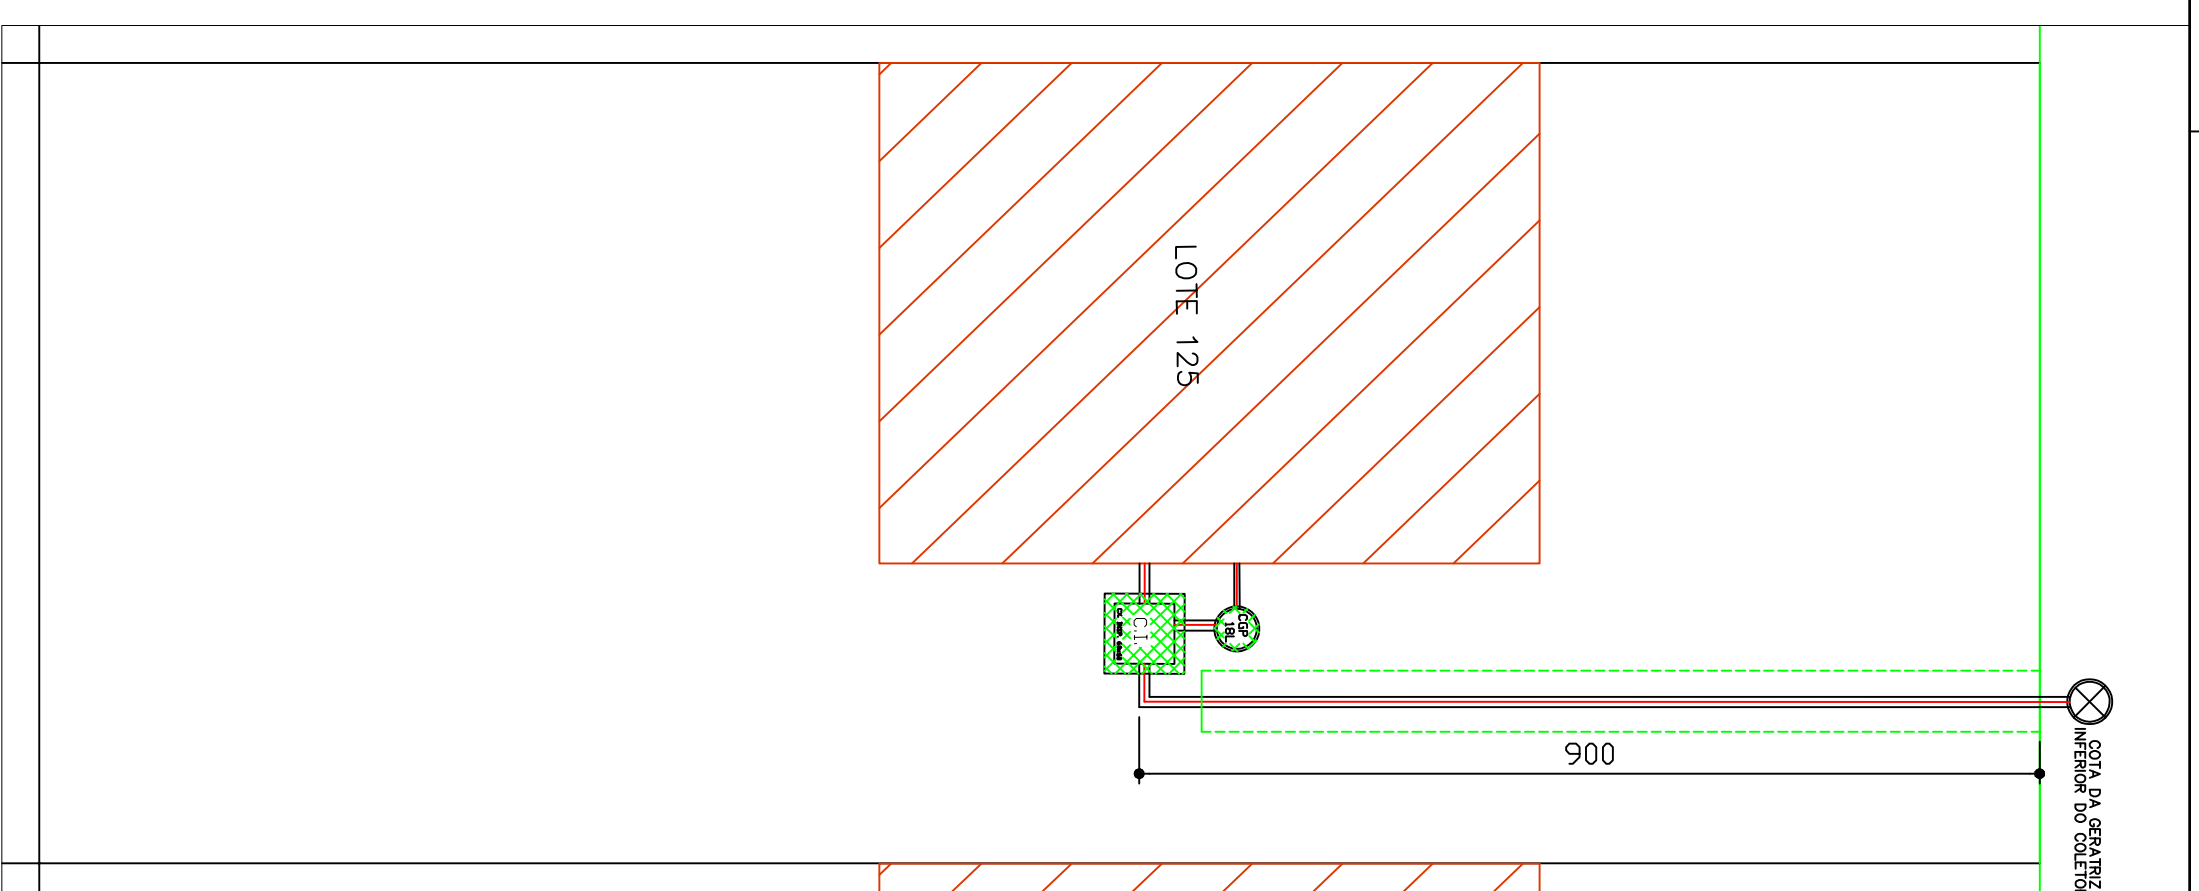


IMPLANTAÇÃO L20 n°125
SEM ESCALA

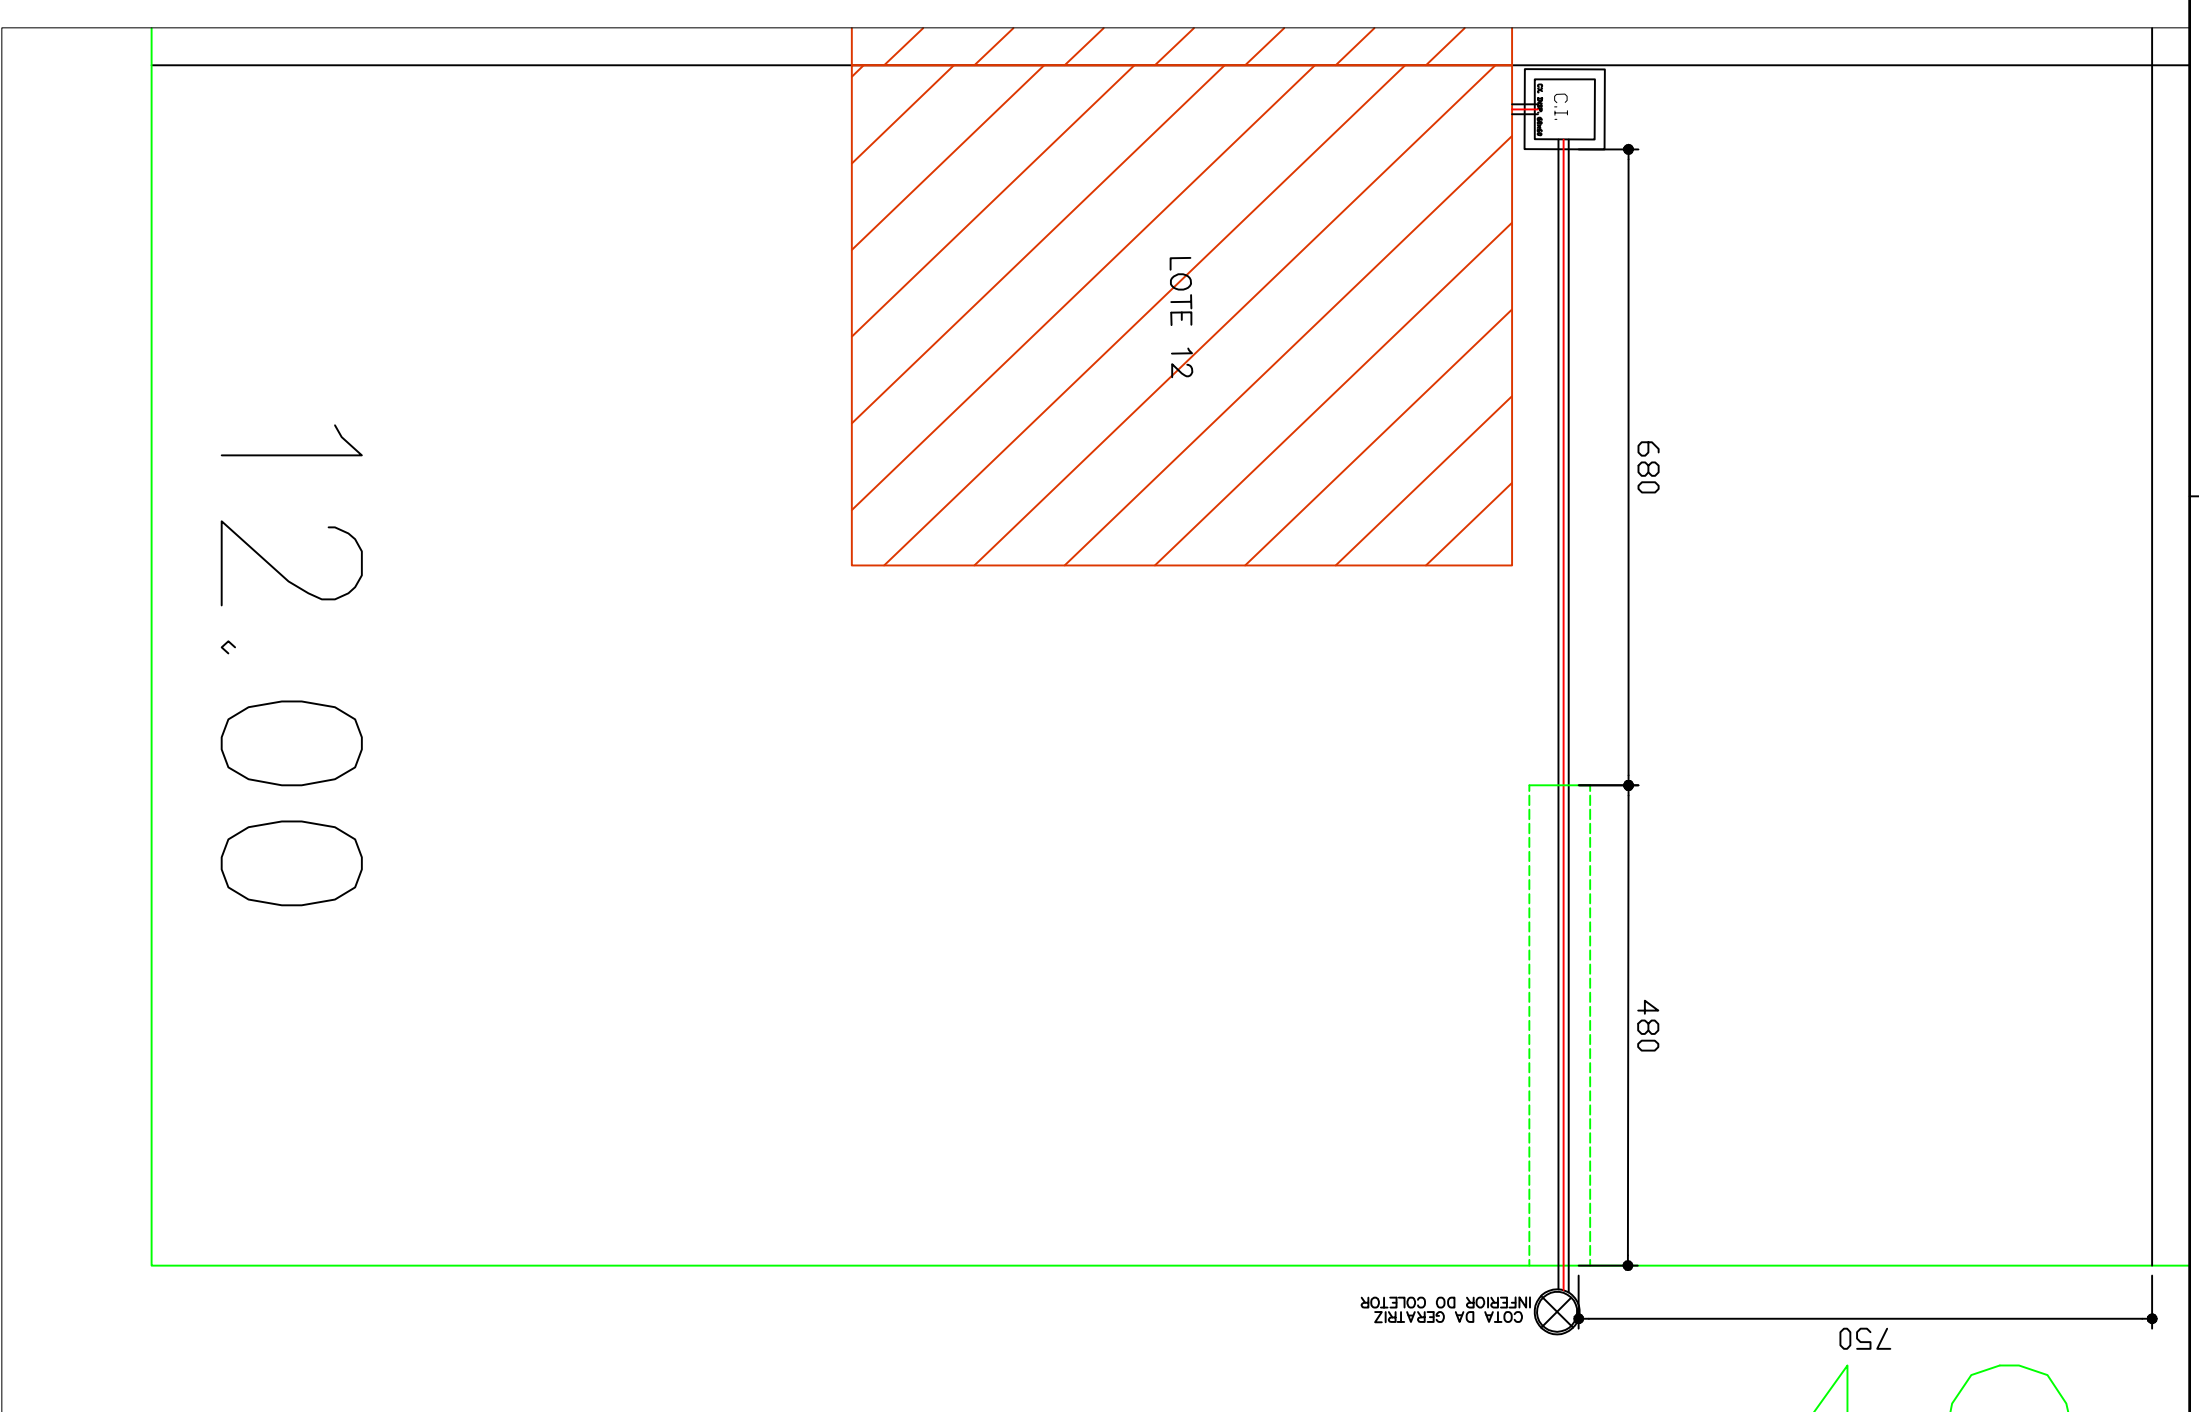


IMPLANTAÇÃO L1 n°12
SEM ESCALA

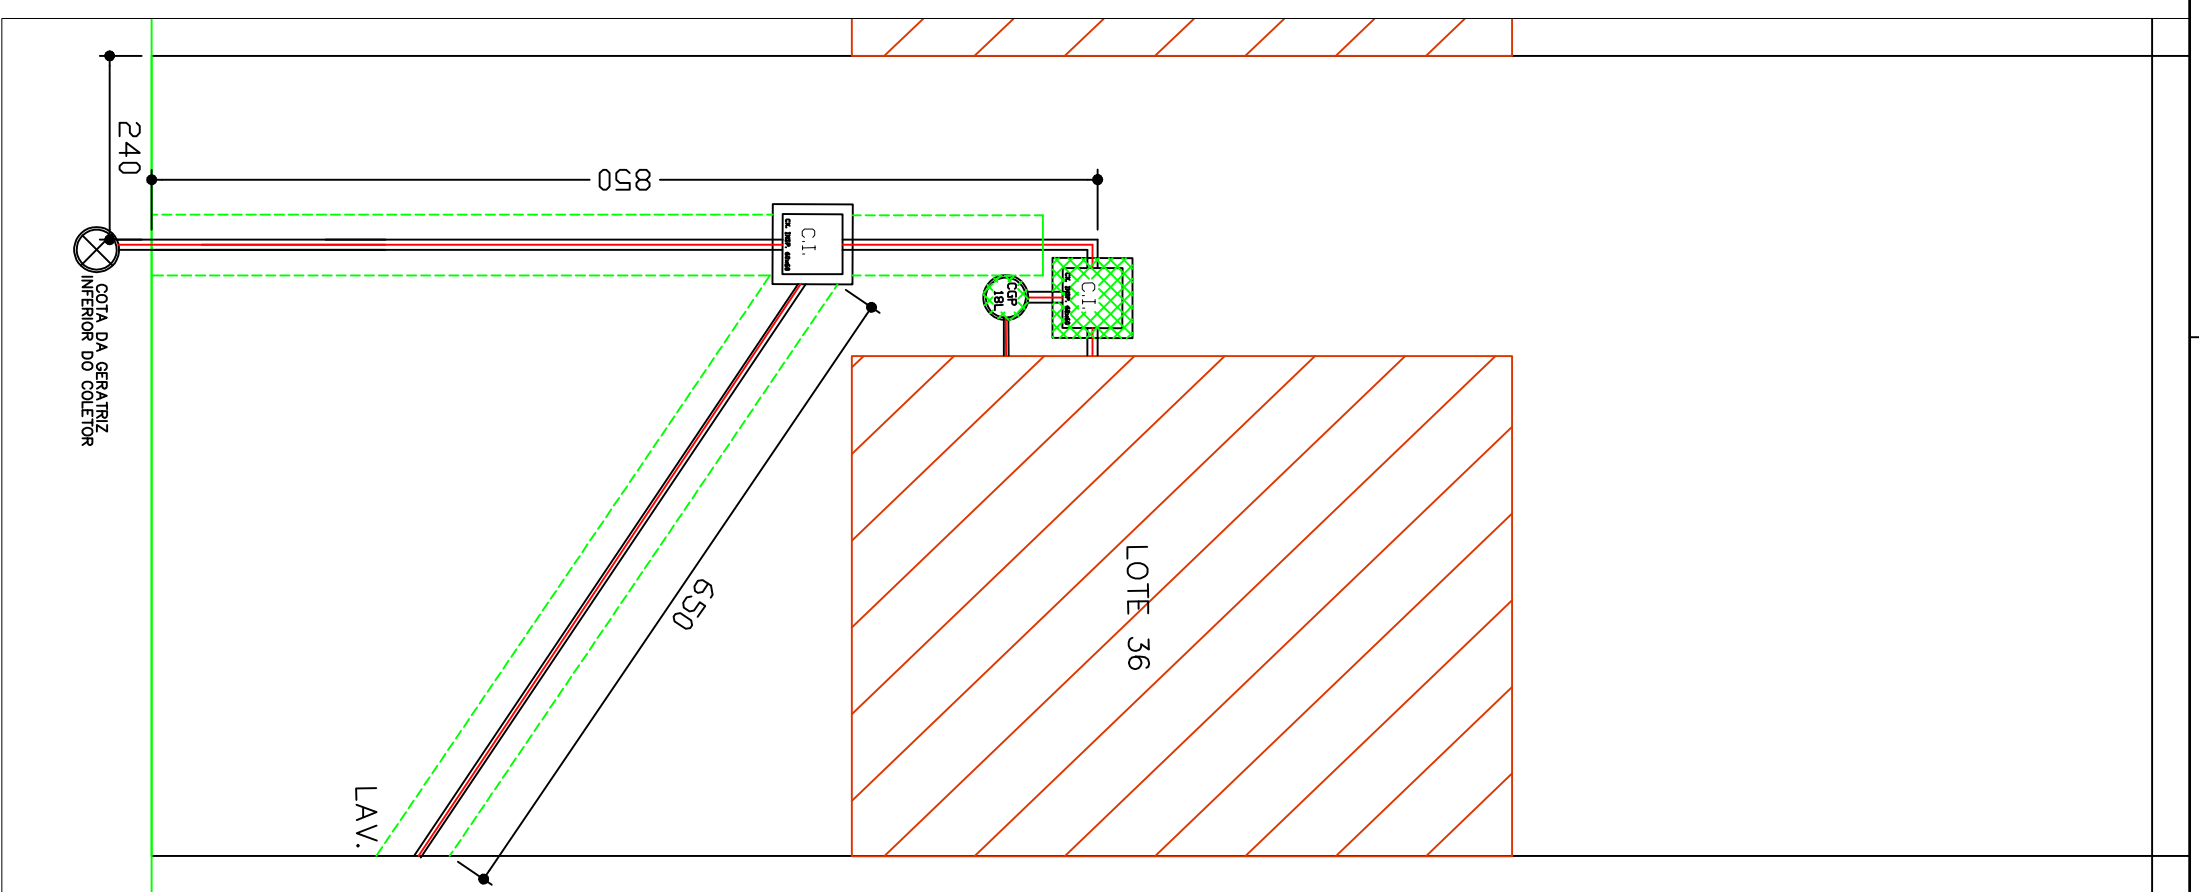


IMPLANTAÇÃO L4 n°36
SEM ESCALA

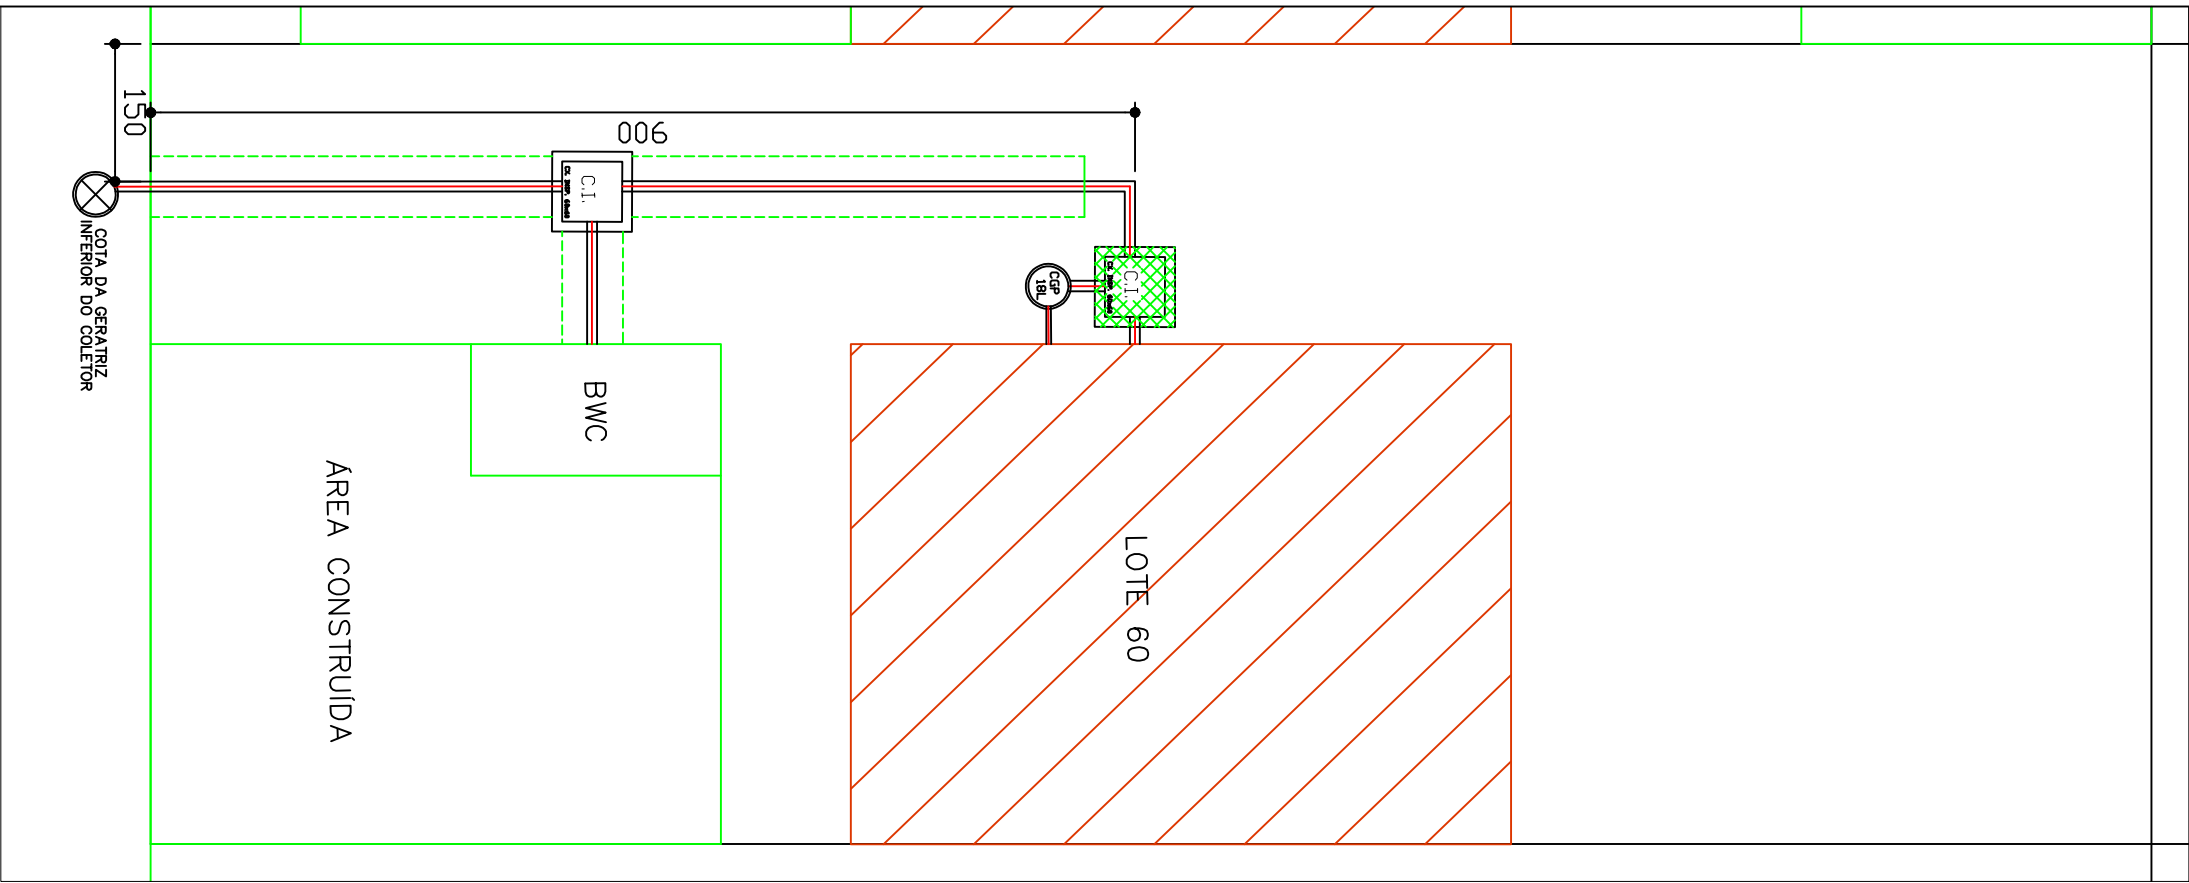


IMPLANTAÇÃO L7 n°60
SEM ESCALA

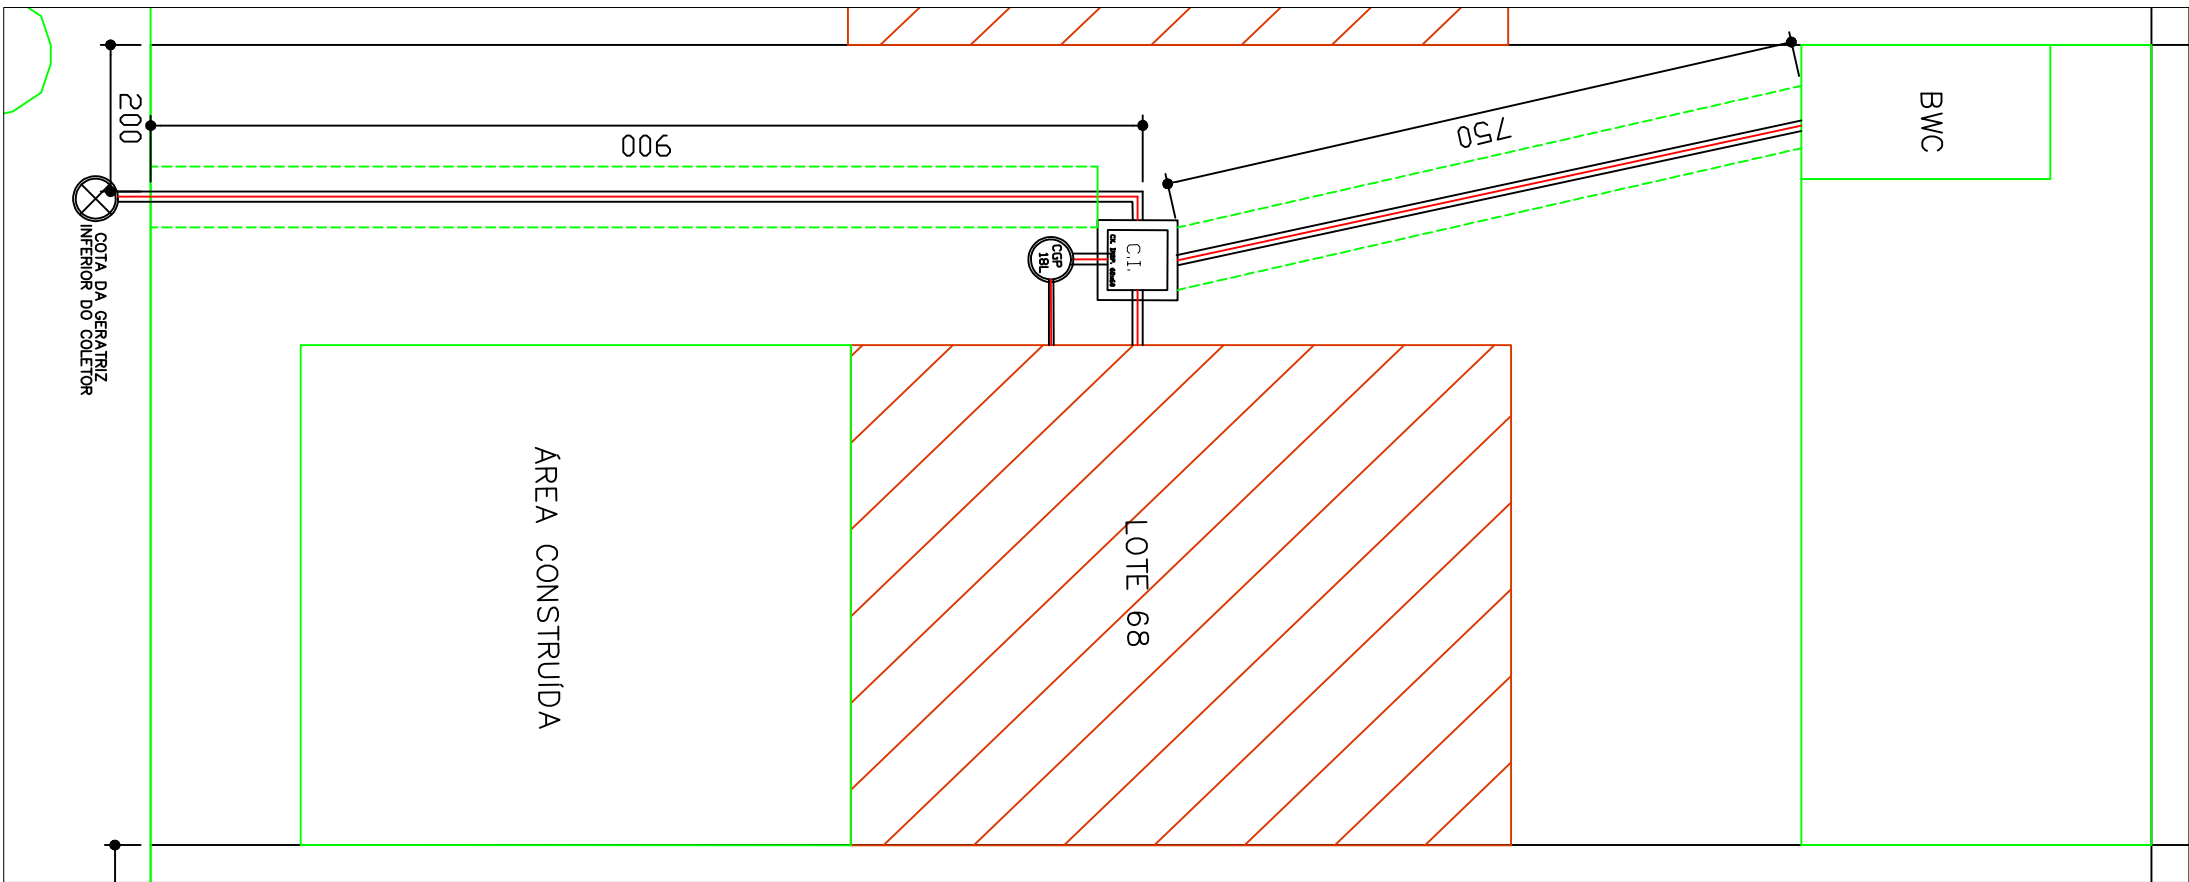

IMPLANTAÇÃO L8 n°68
SEM ESCALA

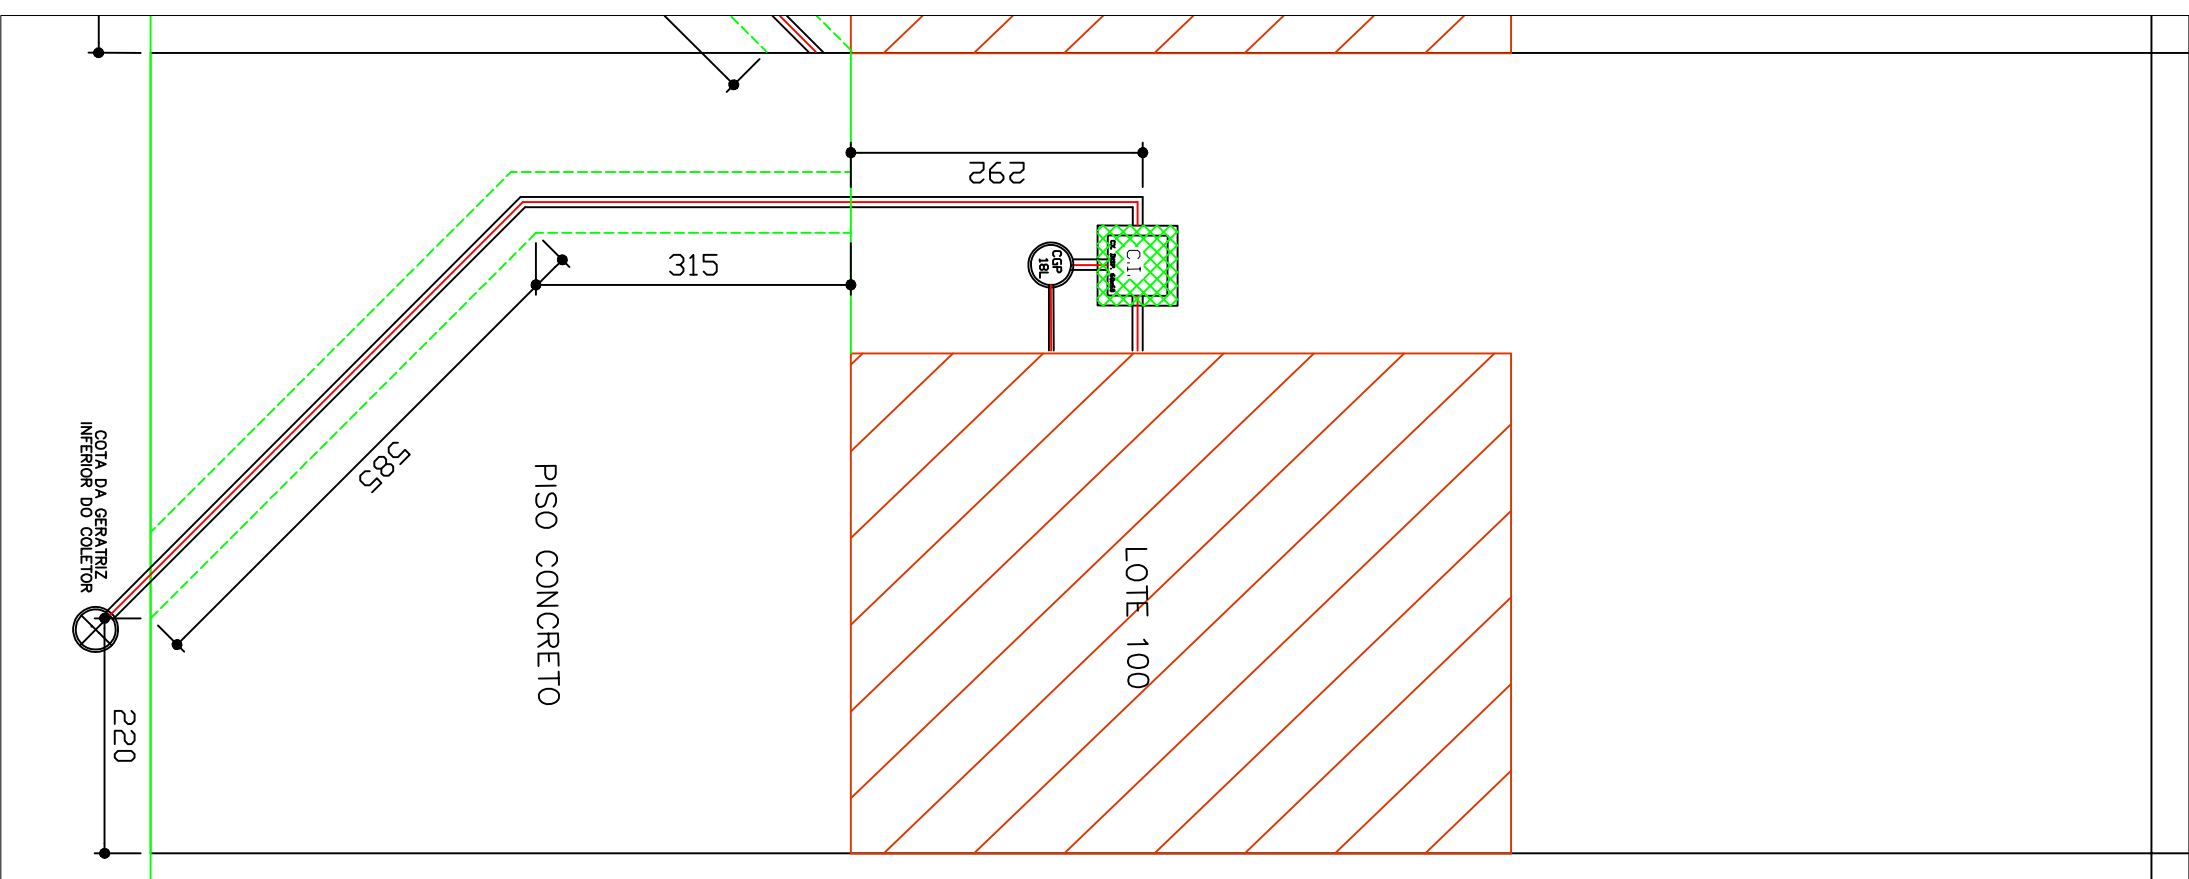

IMPLANTAÇÃO L12 n°100
SEM ESCALA

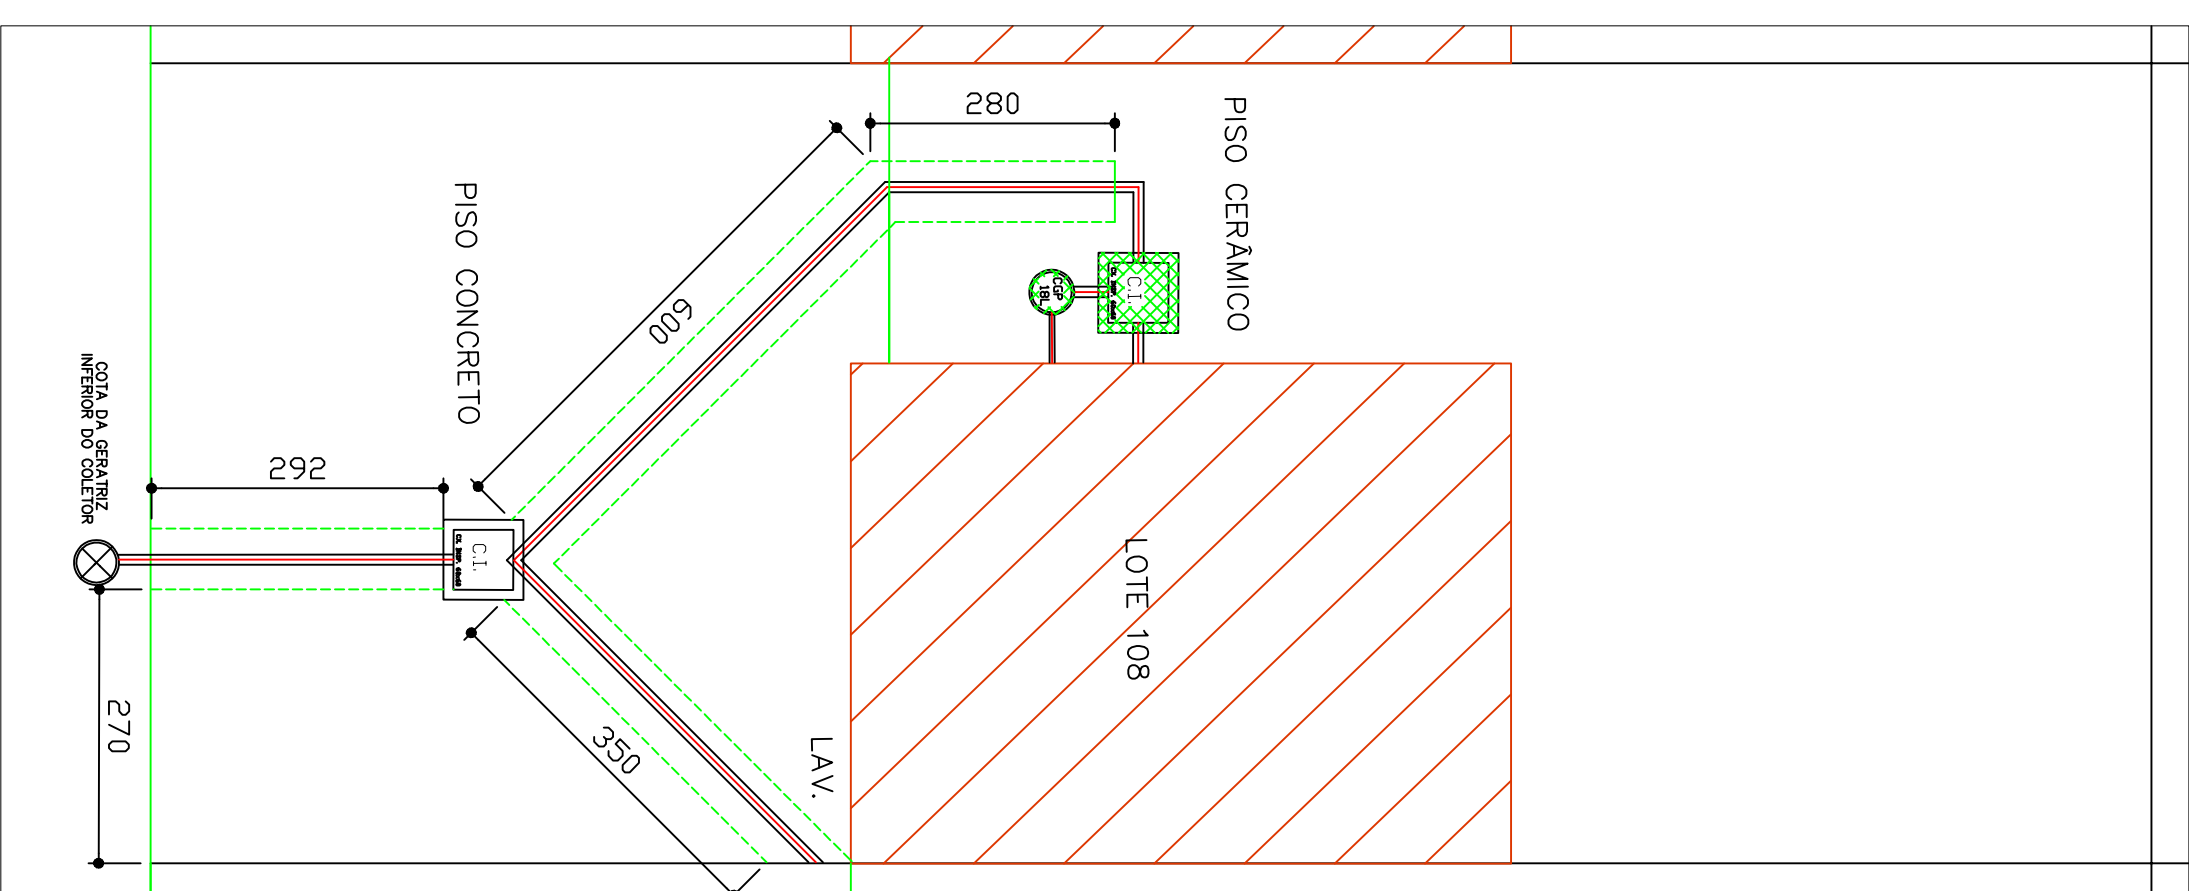

IMPLANTAÇÃO L13 n°108
SEM ESCALA



PREFEITURA DO MUNICÍPIO DE ARAUCÁRIA
NÚCLEO DE PESQUISA E PLANEJAMENTO URBANO

LIGAÇÕES INTRADOMICILIARES - ARVOREDO II

RUA LEOPOLDO RODRIGUES Nº 21, 25, 45, 60, 68, 85, 100, 108 e 125

TECHNICO PROJETISTA
LAUR ANDERSON LENZ

SEER TECNICO DE ARQUITETURA

PREFEITURA MUNICIPAL DE ARAUCÁRIA

PROJETO Nº 001/2023

INSCRIÇÃO Nº 001/2023

AO