
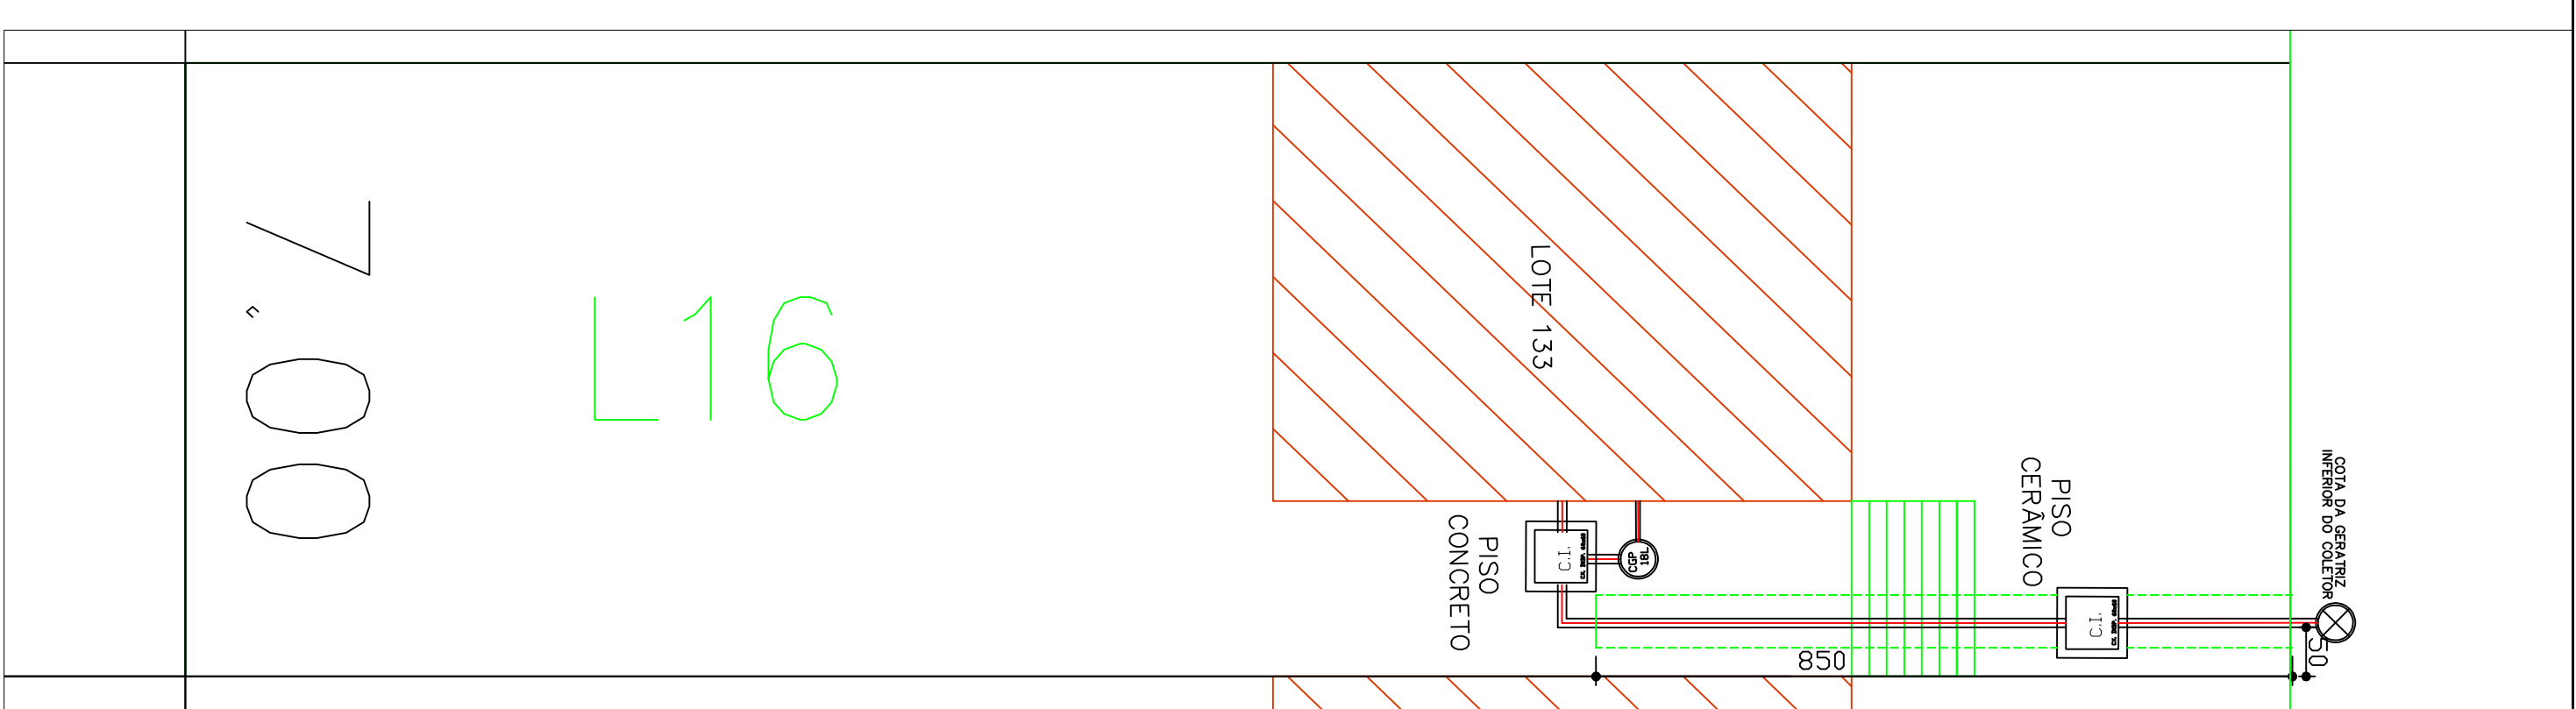
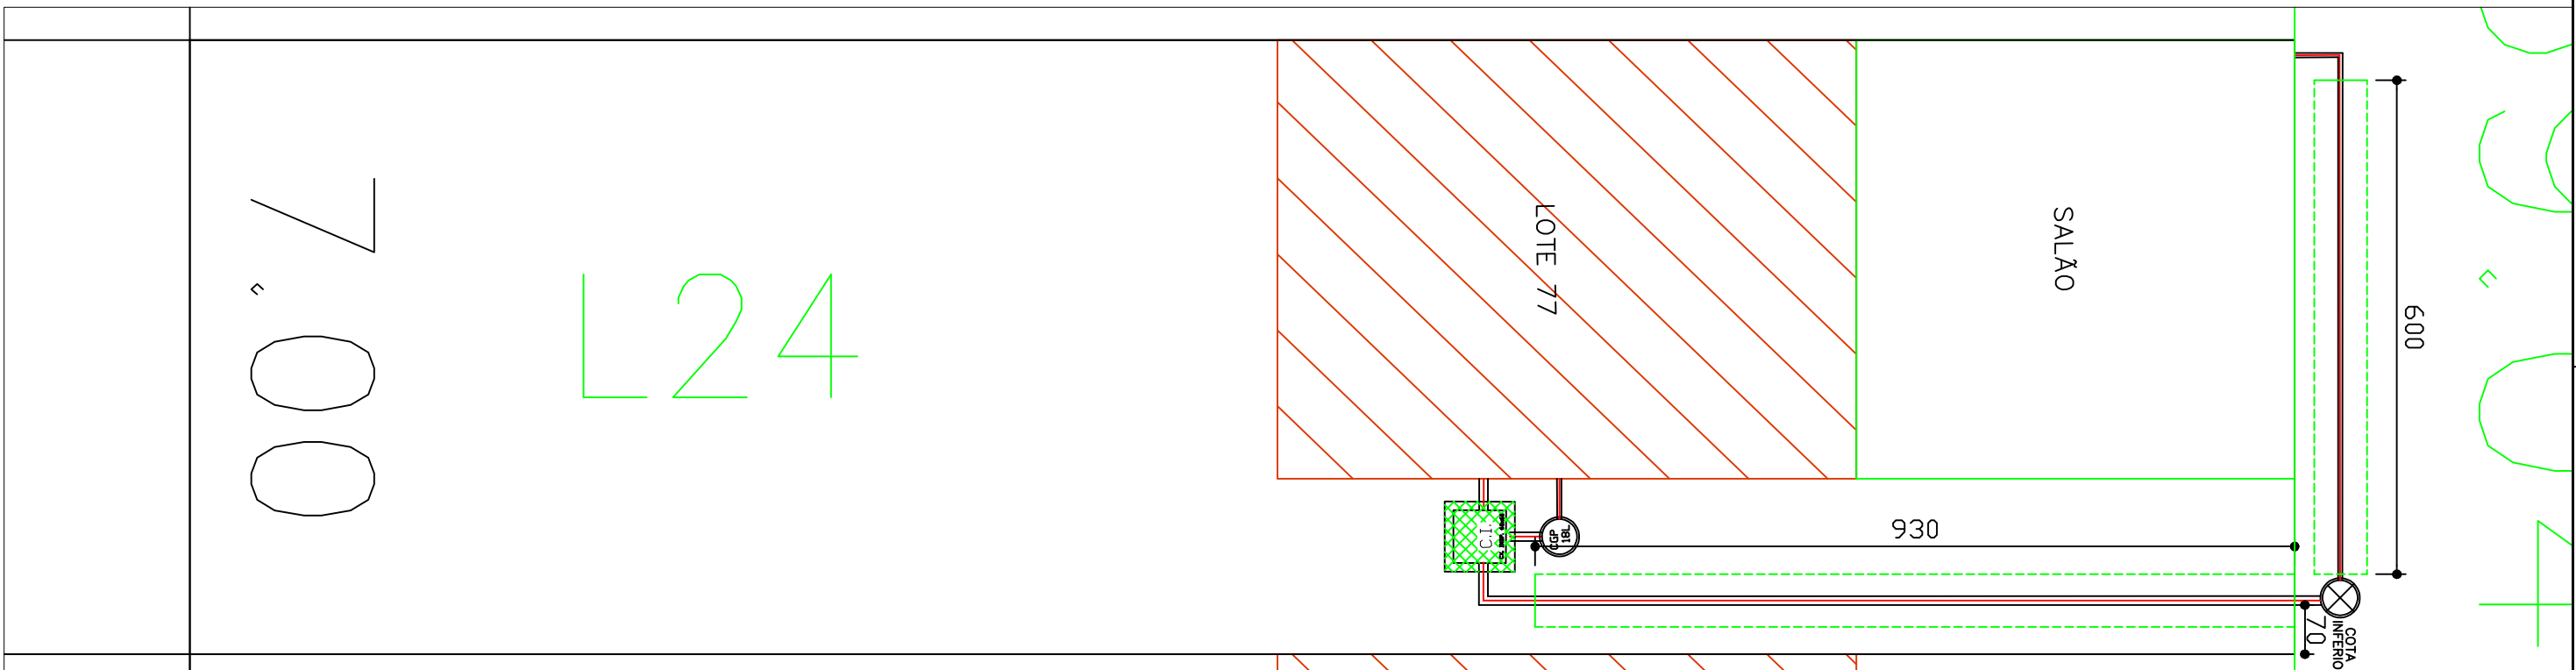
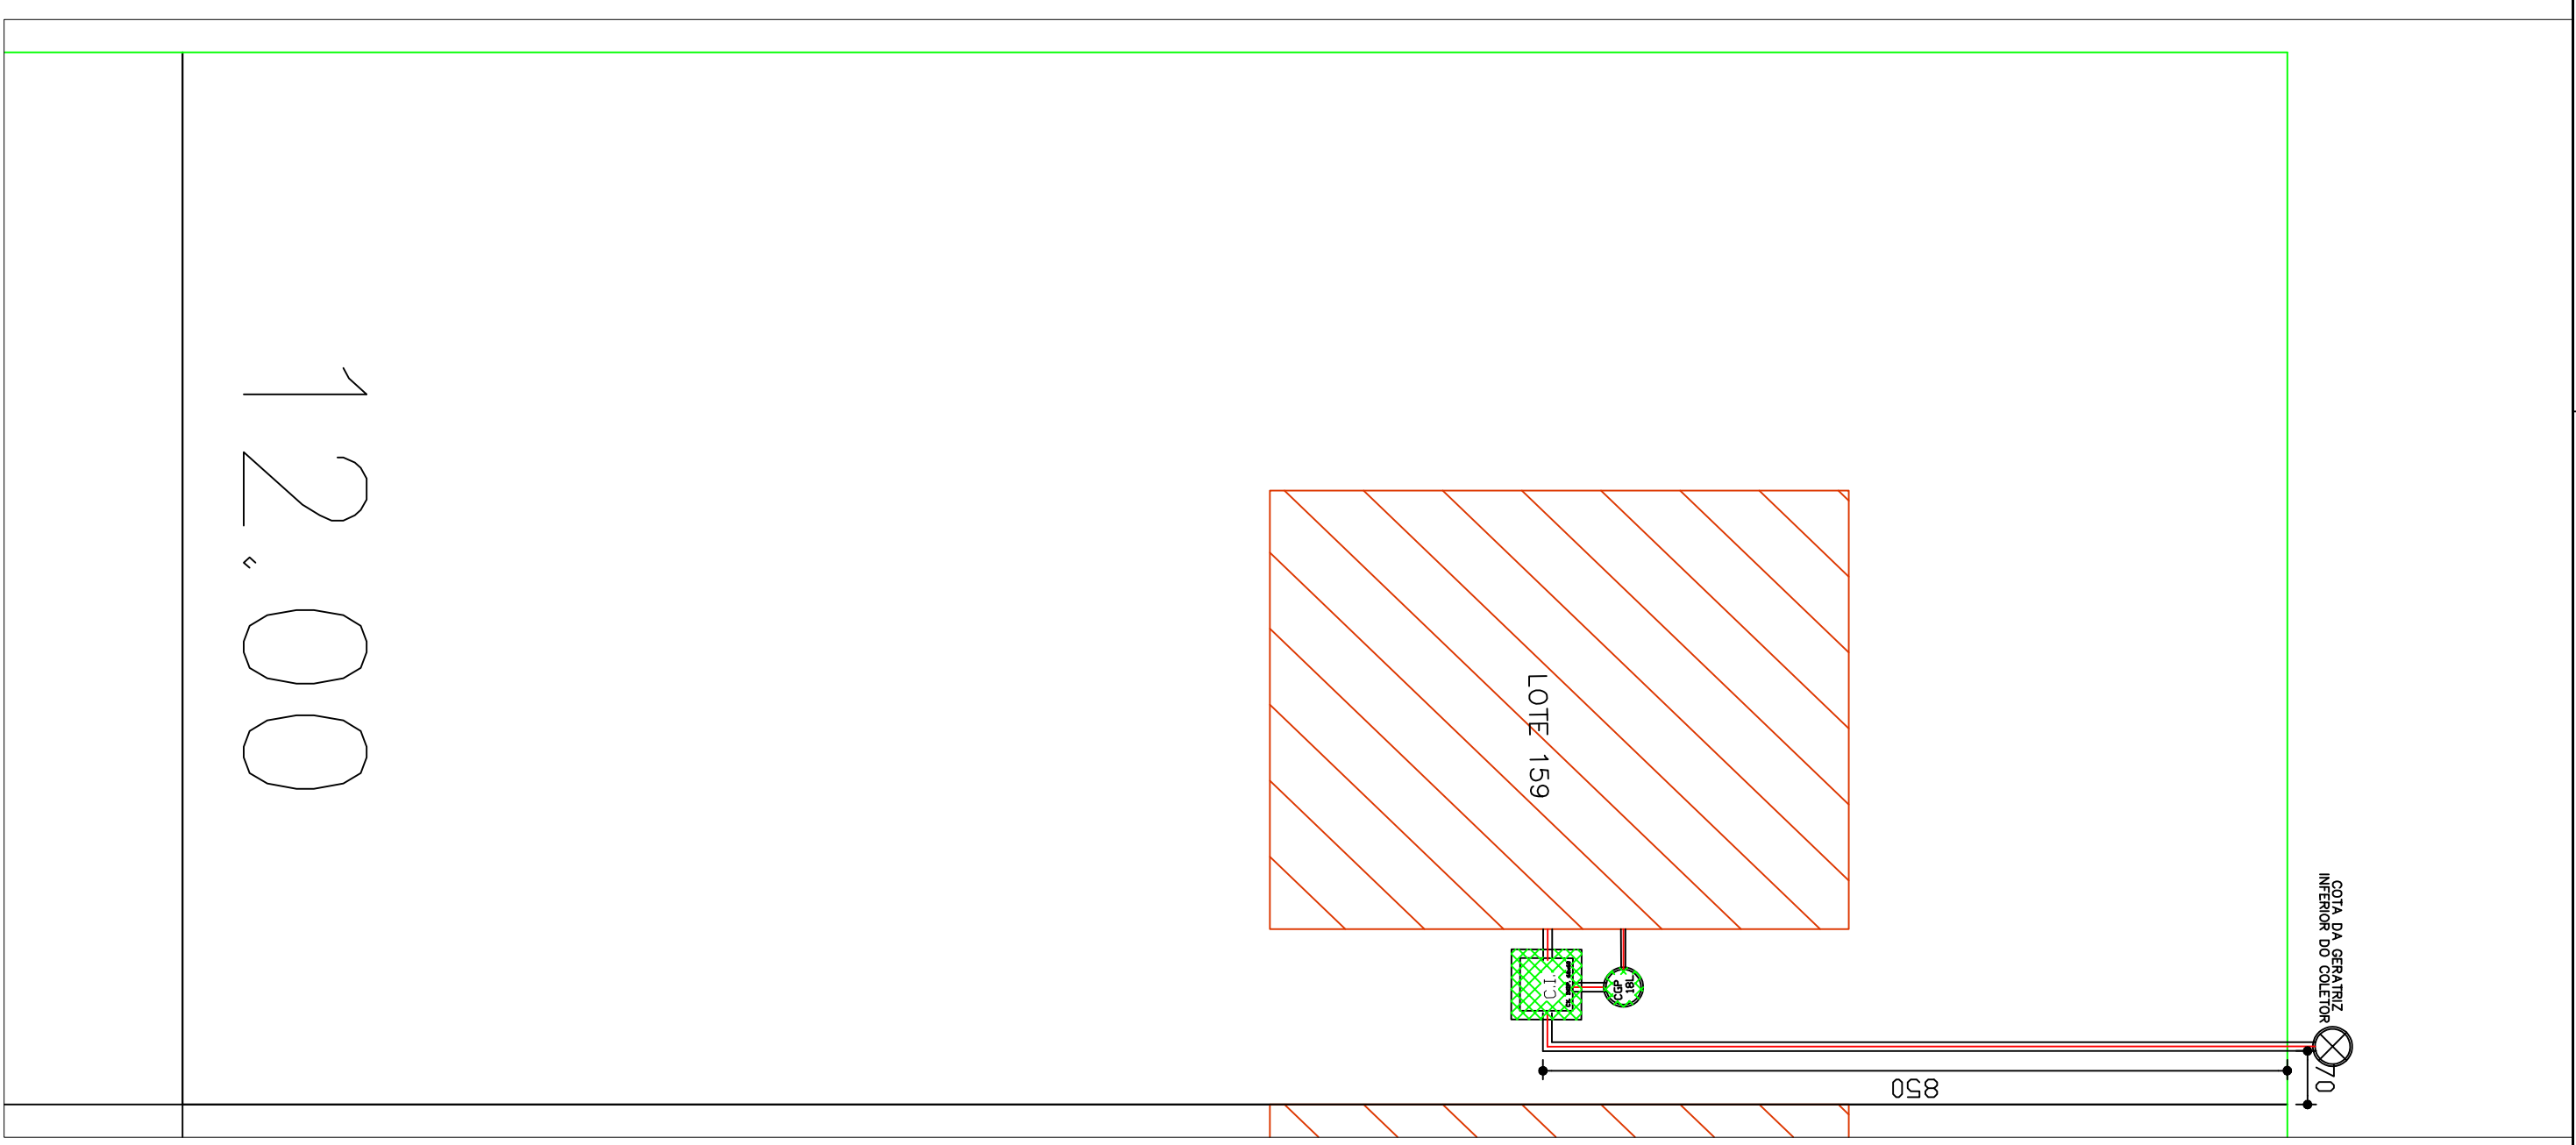
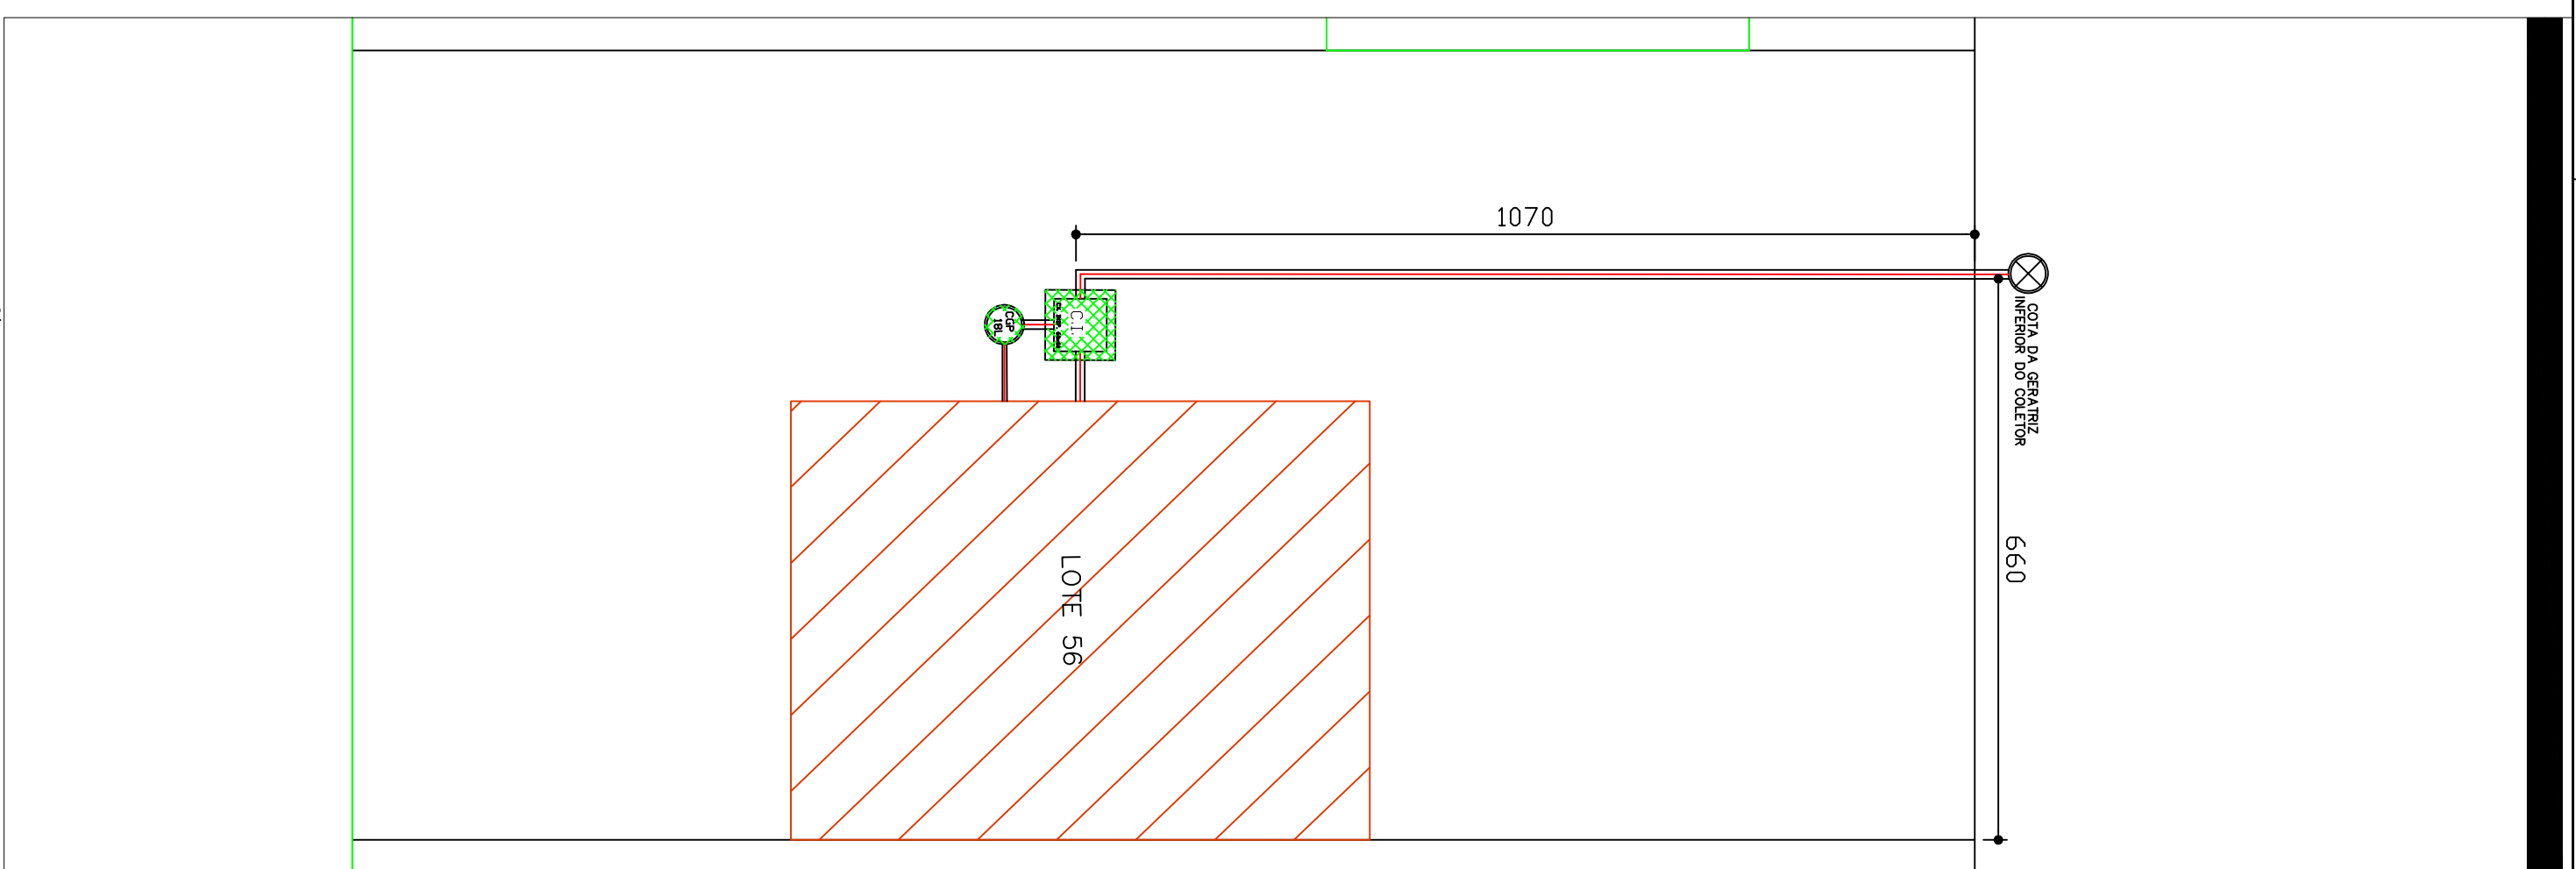
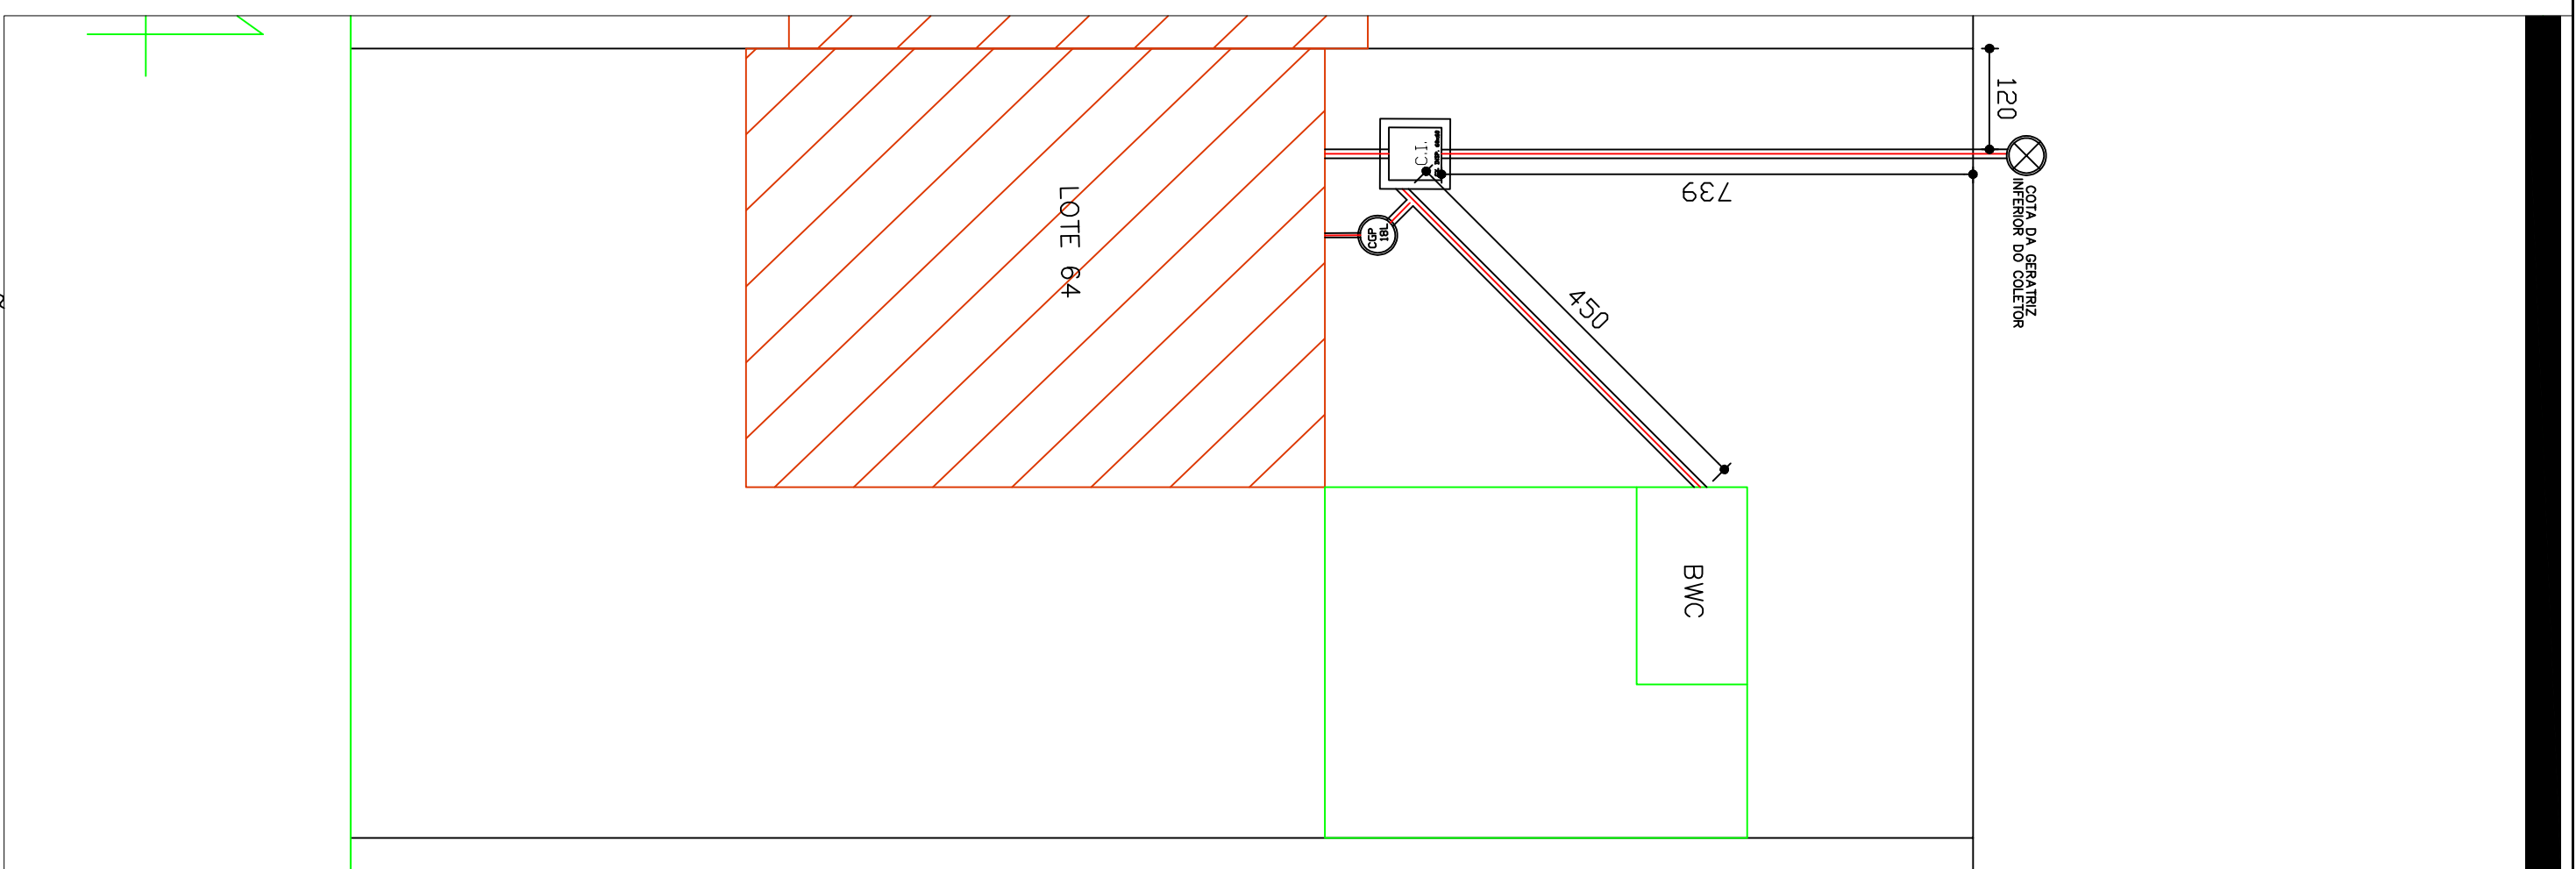


TABELA DE MATERIAIS				
QUADRA/LOTE	CAIXA DE INSPECÇÃO (C.I.)	CAIXA DE GOROURA (C.G.)	TUBULAÇÃO DE ESGOTO Ø 100 mm (ø 50 mm) (ø 40 mm)	
A	160	0	01	11,60
A	64	01	01	11,89
A	56	0	0	10,70
B	169	0	0	8,50
B	77	0	01	15,30
B	133	02	01	8,50
B	57	01	0	1,68
B	21	02	02	21,12
B	1251	0	0	4,50
B	22	0	0	6,53
B	50	01	0	19,05
B	56	0	0	14,00

LEGENDA:

	CAIXA DE INSPECÇÃO DE ESGOTO
	TUBULAÇÃO ENTERRADA ESGOTO SERIE NORMAL DIAMETRO INDICADO
	CAIXA DE GOROURA 18 L. PRÉ-FABRICADA
	TERMINAL DE INTERLIGAÇÃO A REDE PÚBLICA DE ESGOTO
	PISO DE CONCRETO A DEBOLAR
	CAIXA DE GOROURA 18 L. PRÉ-FABRICADA - EXISTENTE
	CAIXA DE INSPECÇÃO DE ESGOTO - EXISTENTE

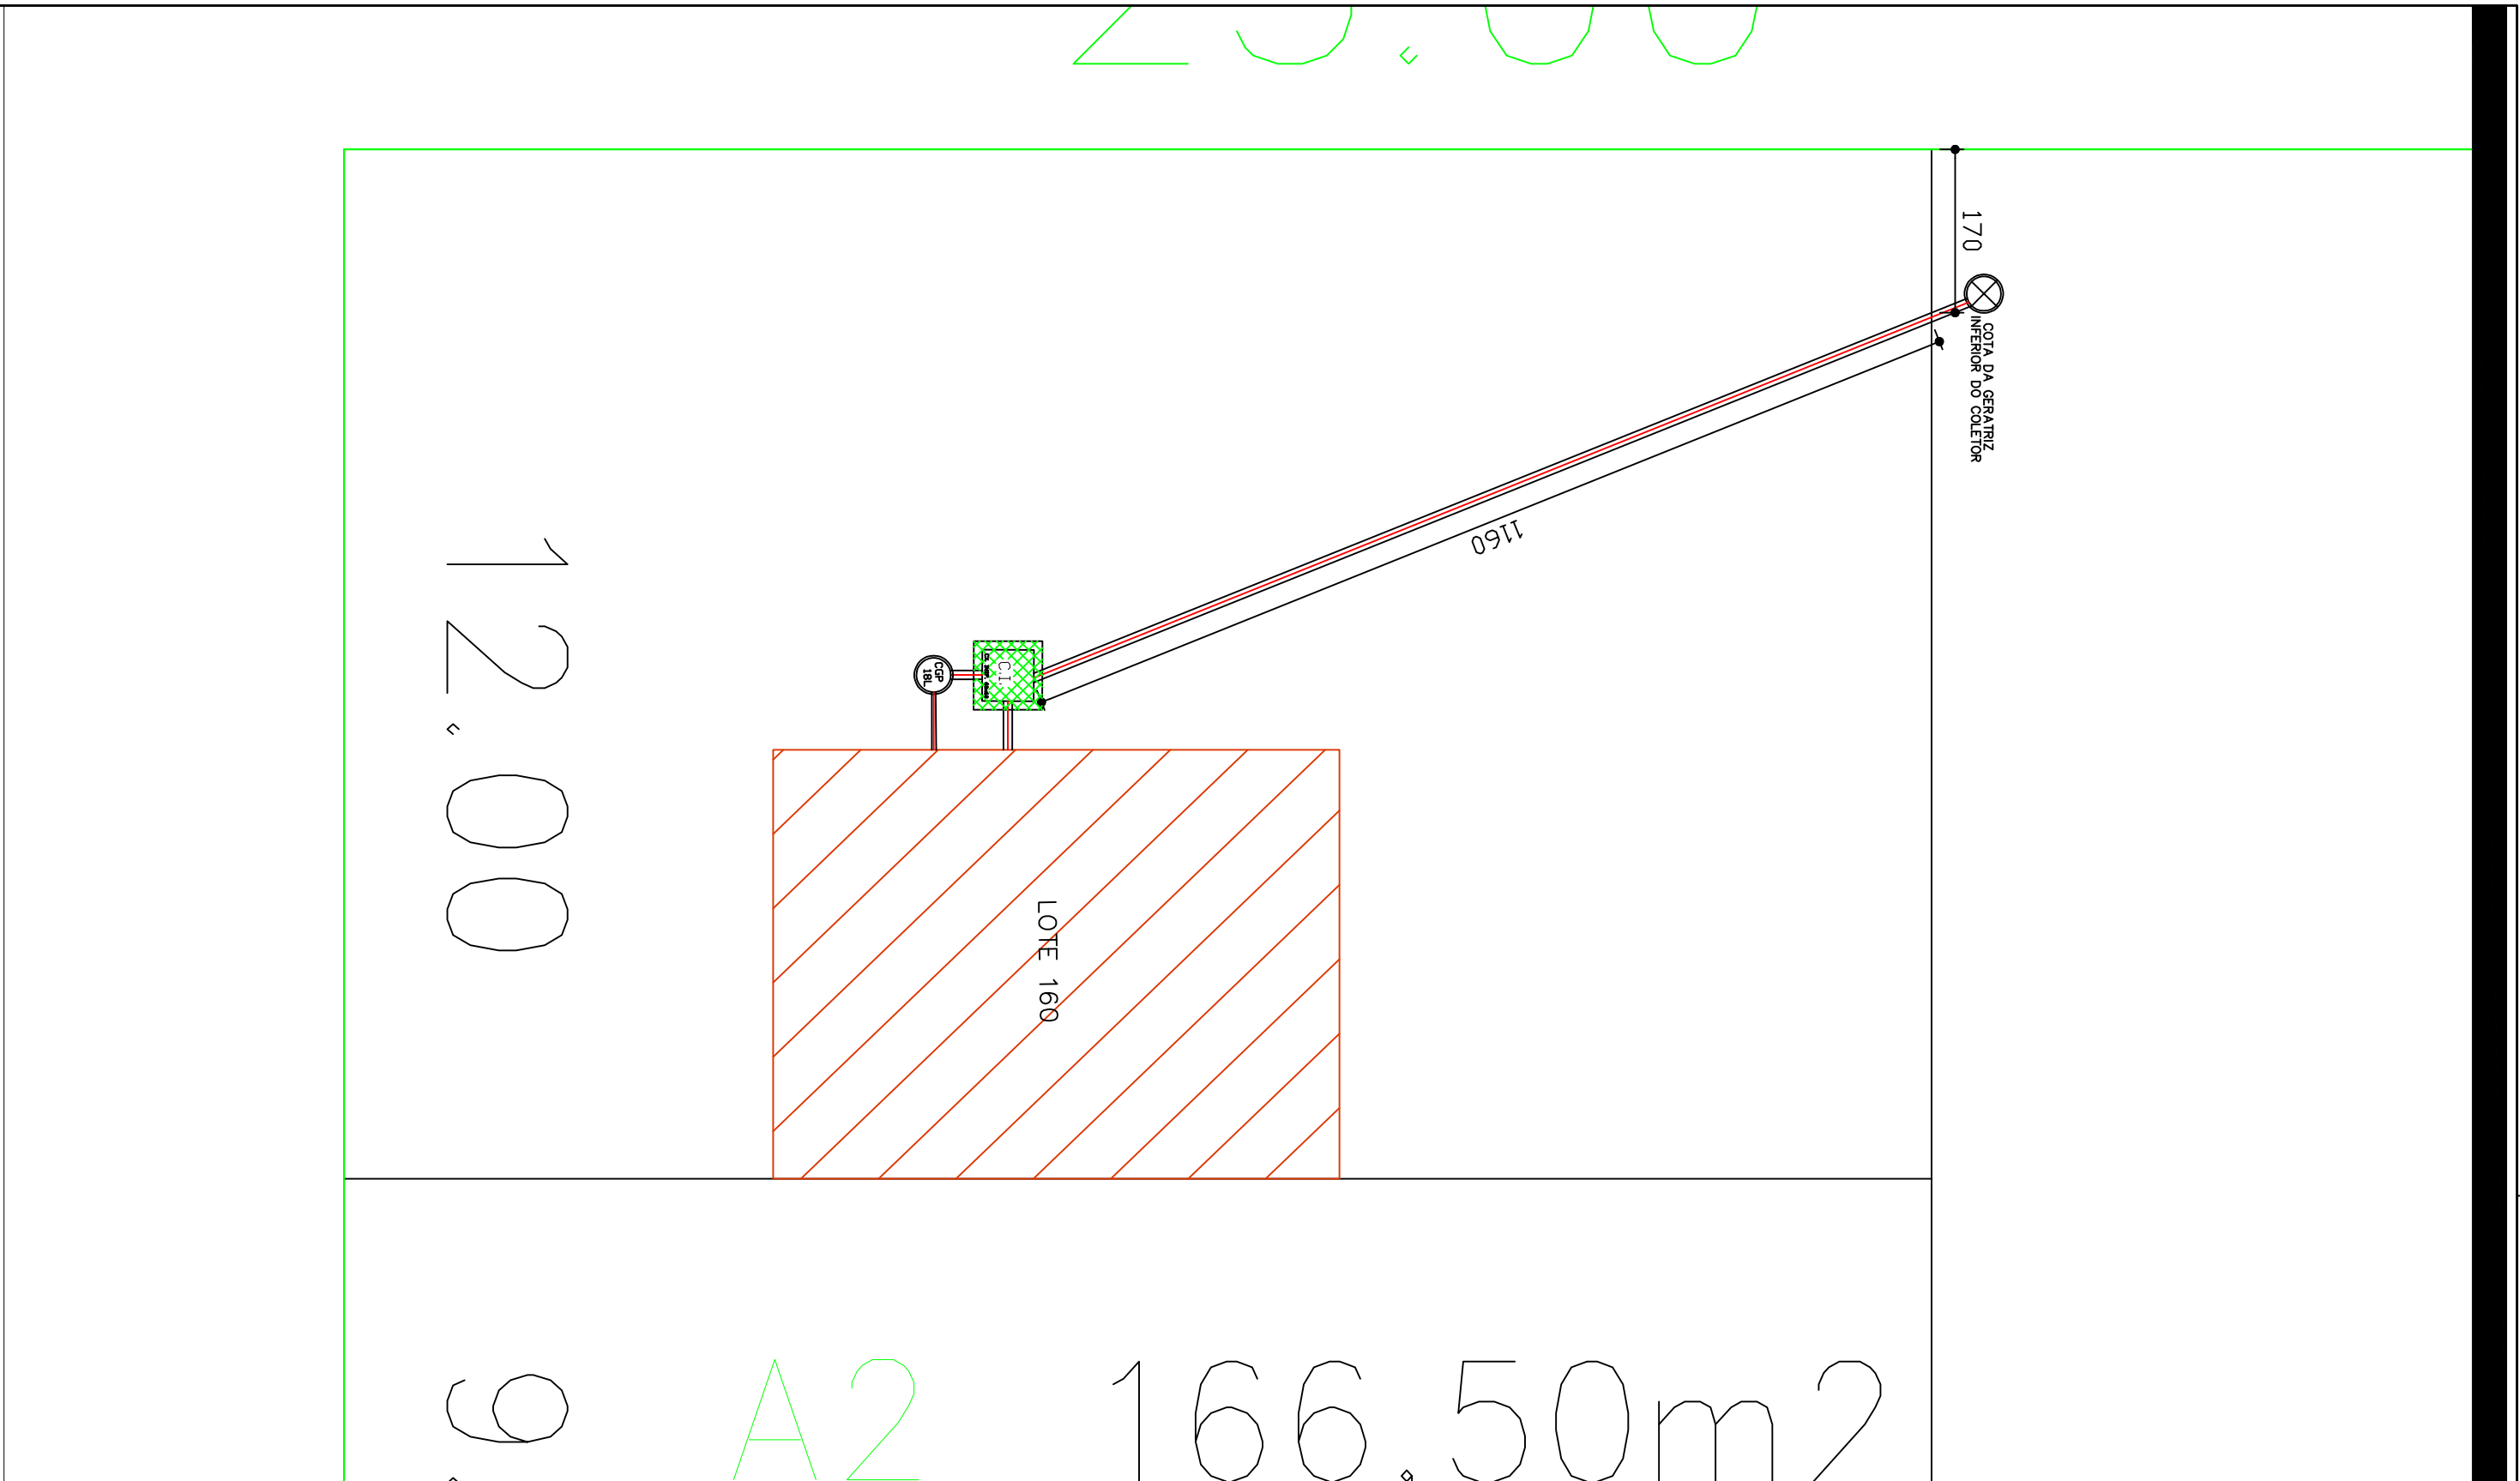

IMPLANTAÇÃO L-A1n°160 SEM ESCALA







IMPLANTAÇÃO L-A11n°64 SEM ESCALA

IMPLANTAÇÃO L-A30n°56 SEM ESCALA

IMPLANTAÇÃO L13 n°159 SEM ESCALA

IMPLANTAÇÃO L24 n°77 SEM ESCALA

IMPLANTAÇÃO L16 n°133 SEM ESCALA

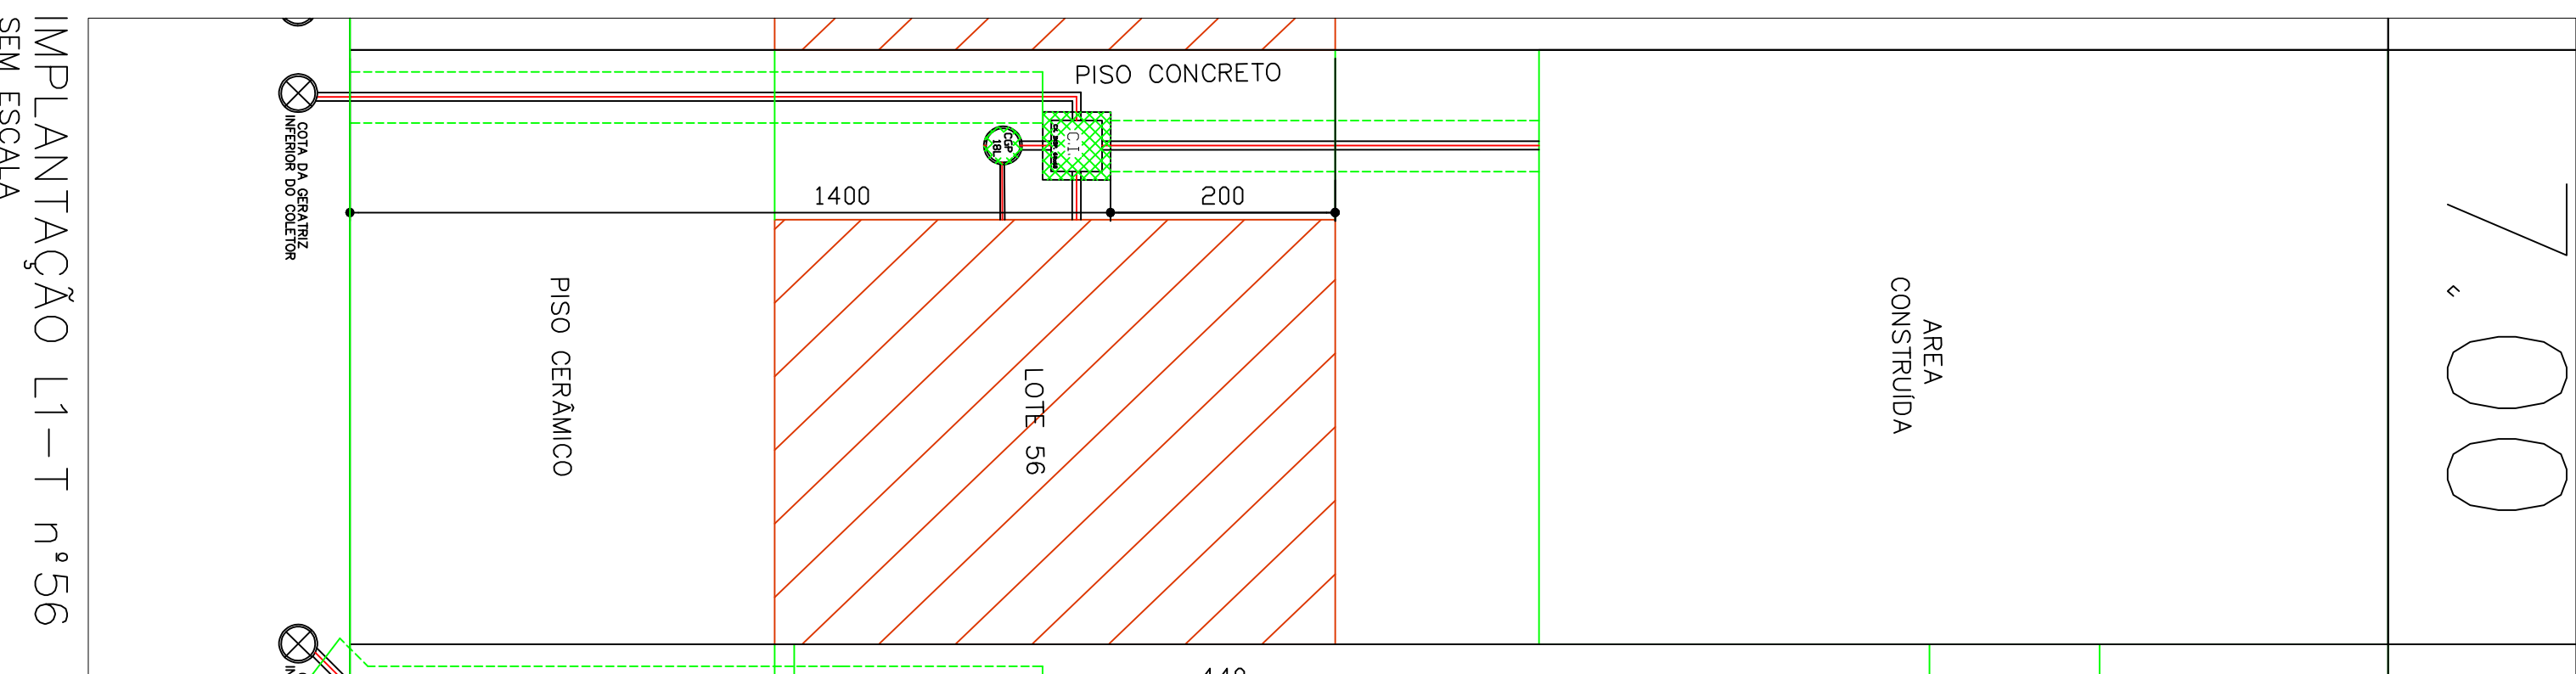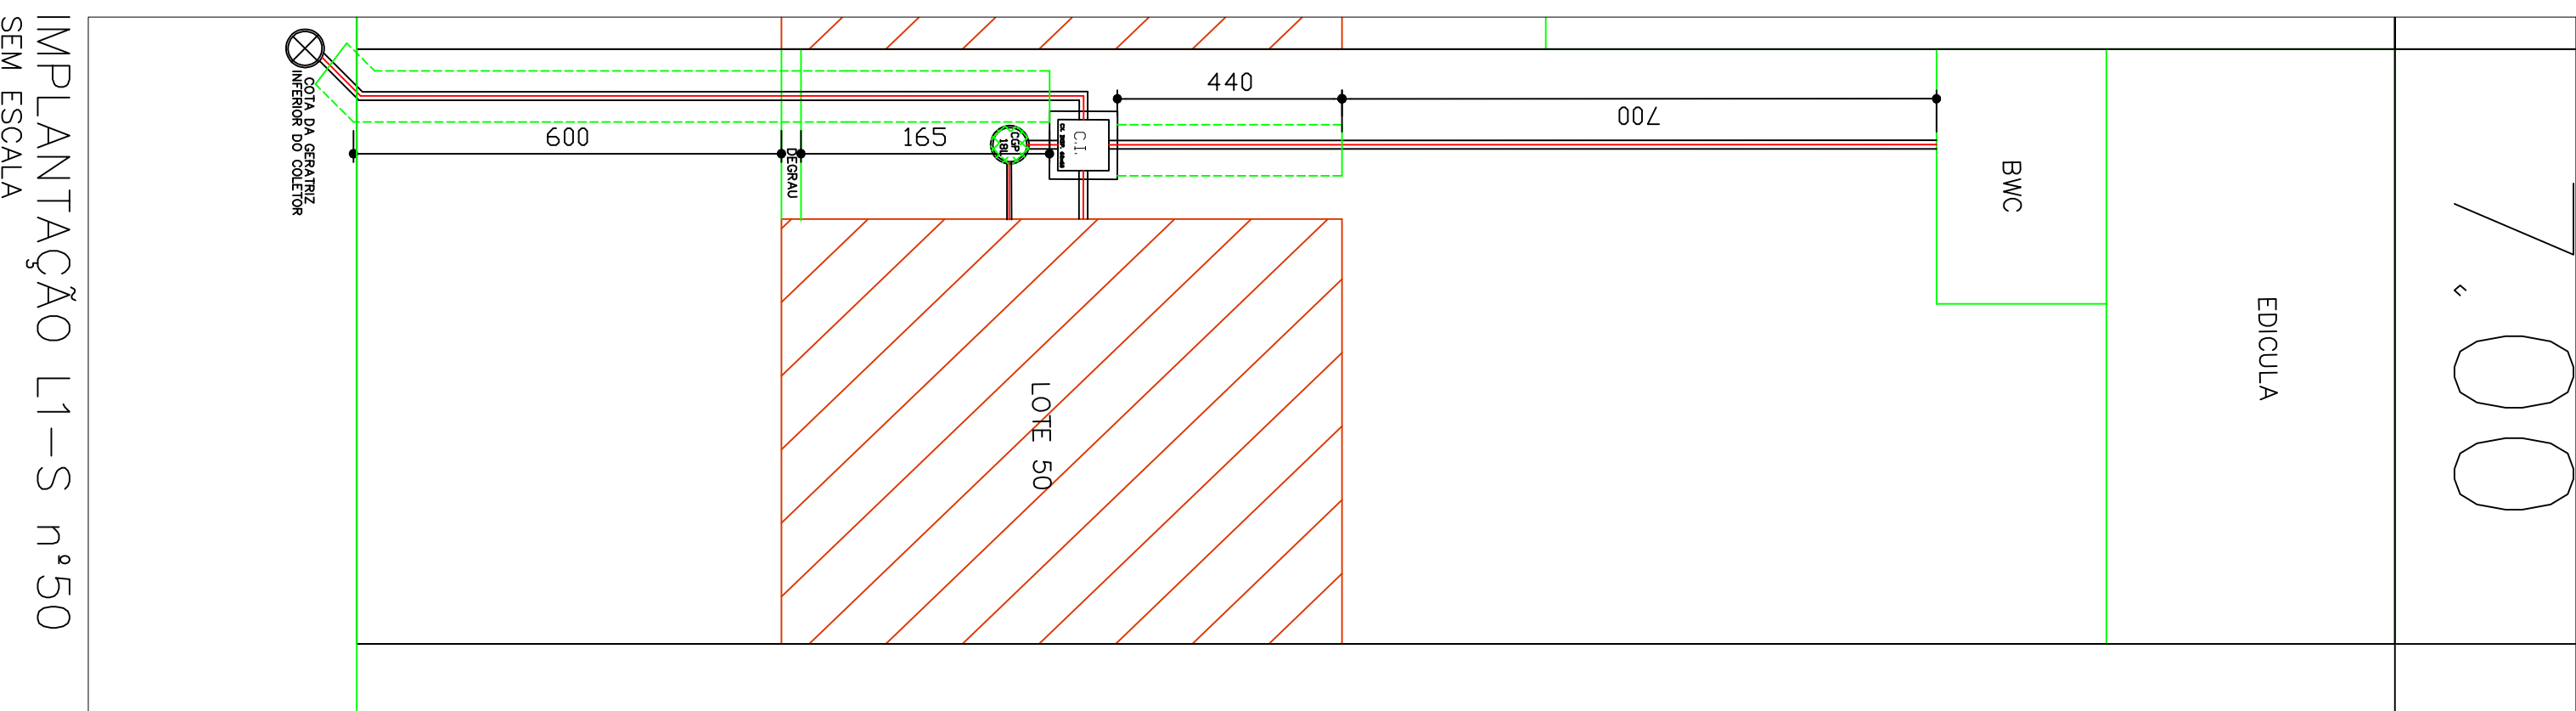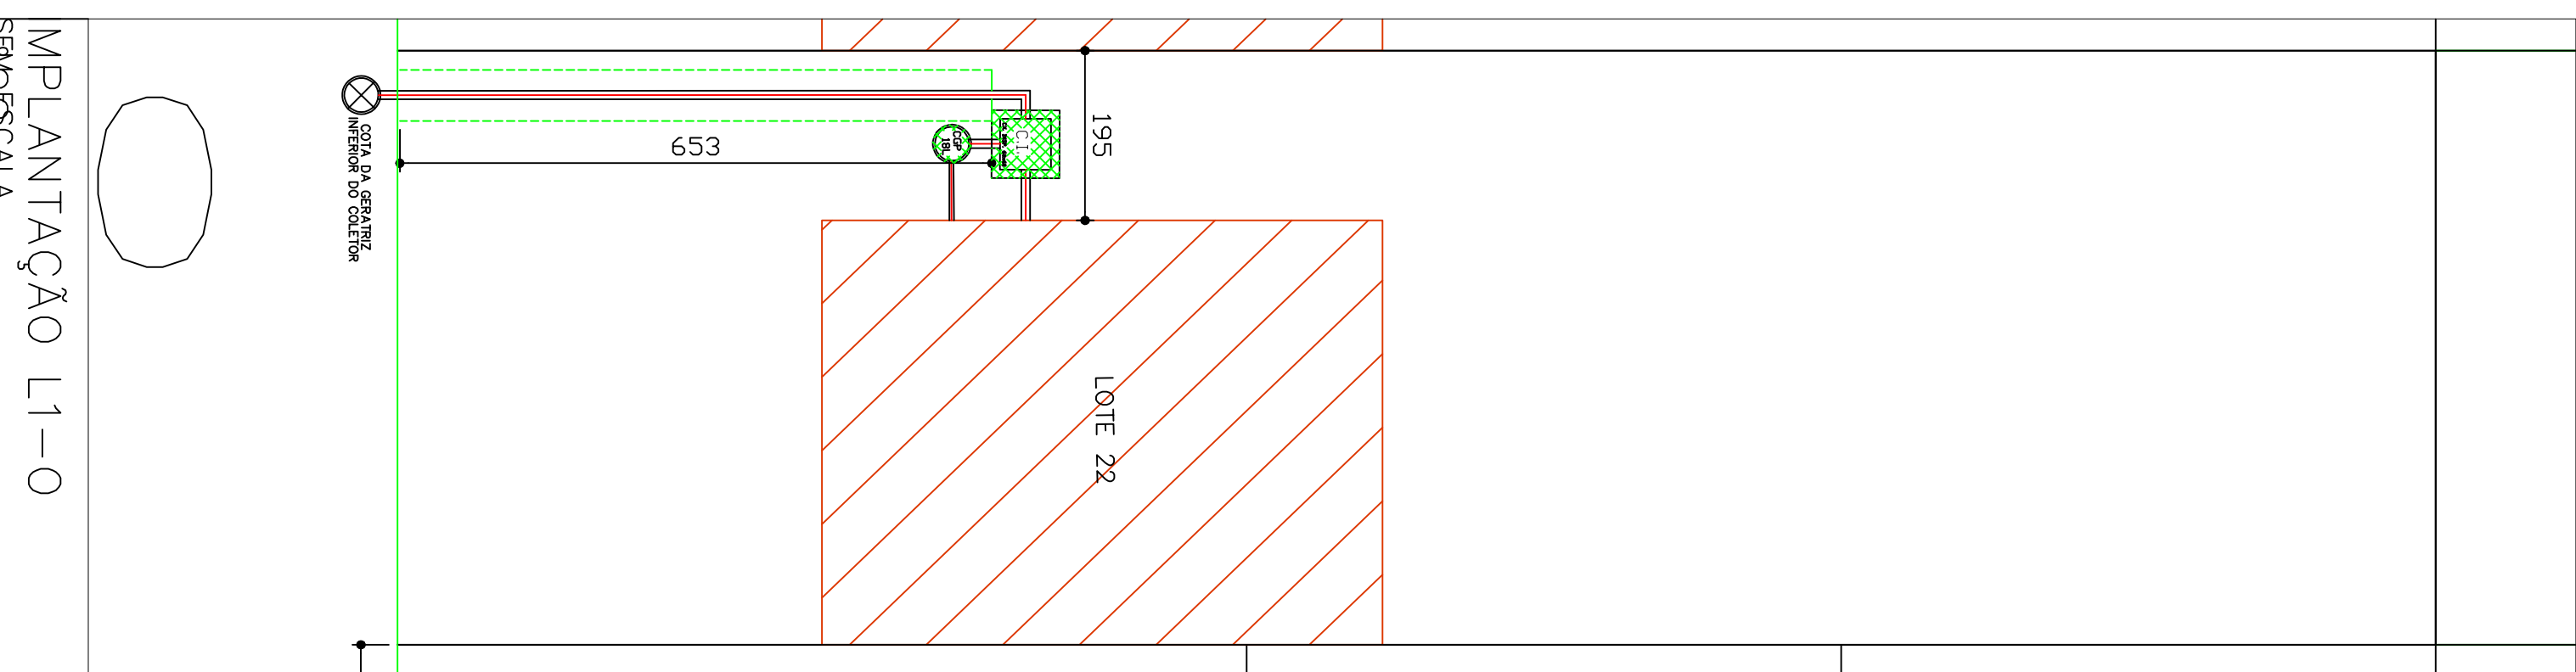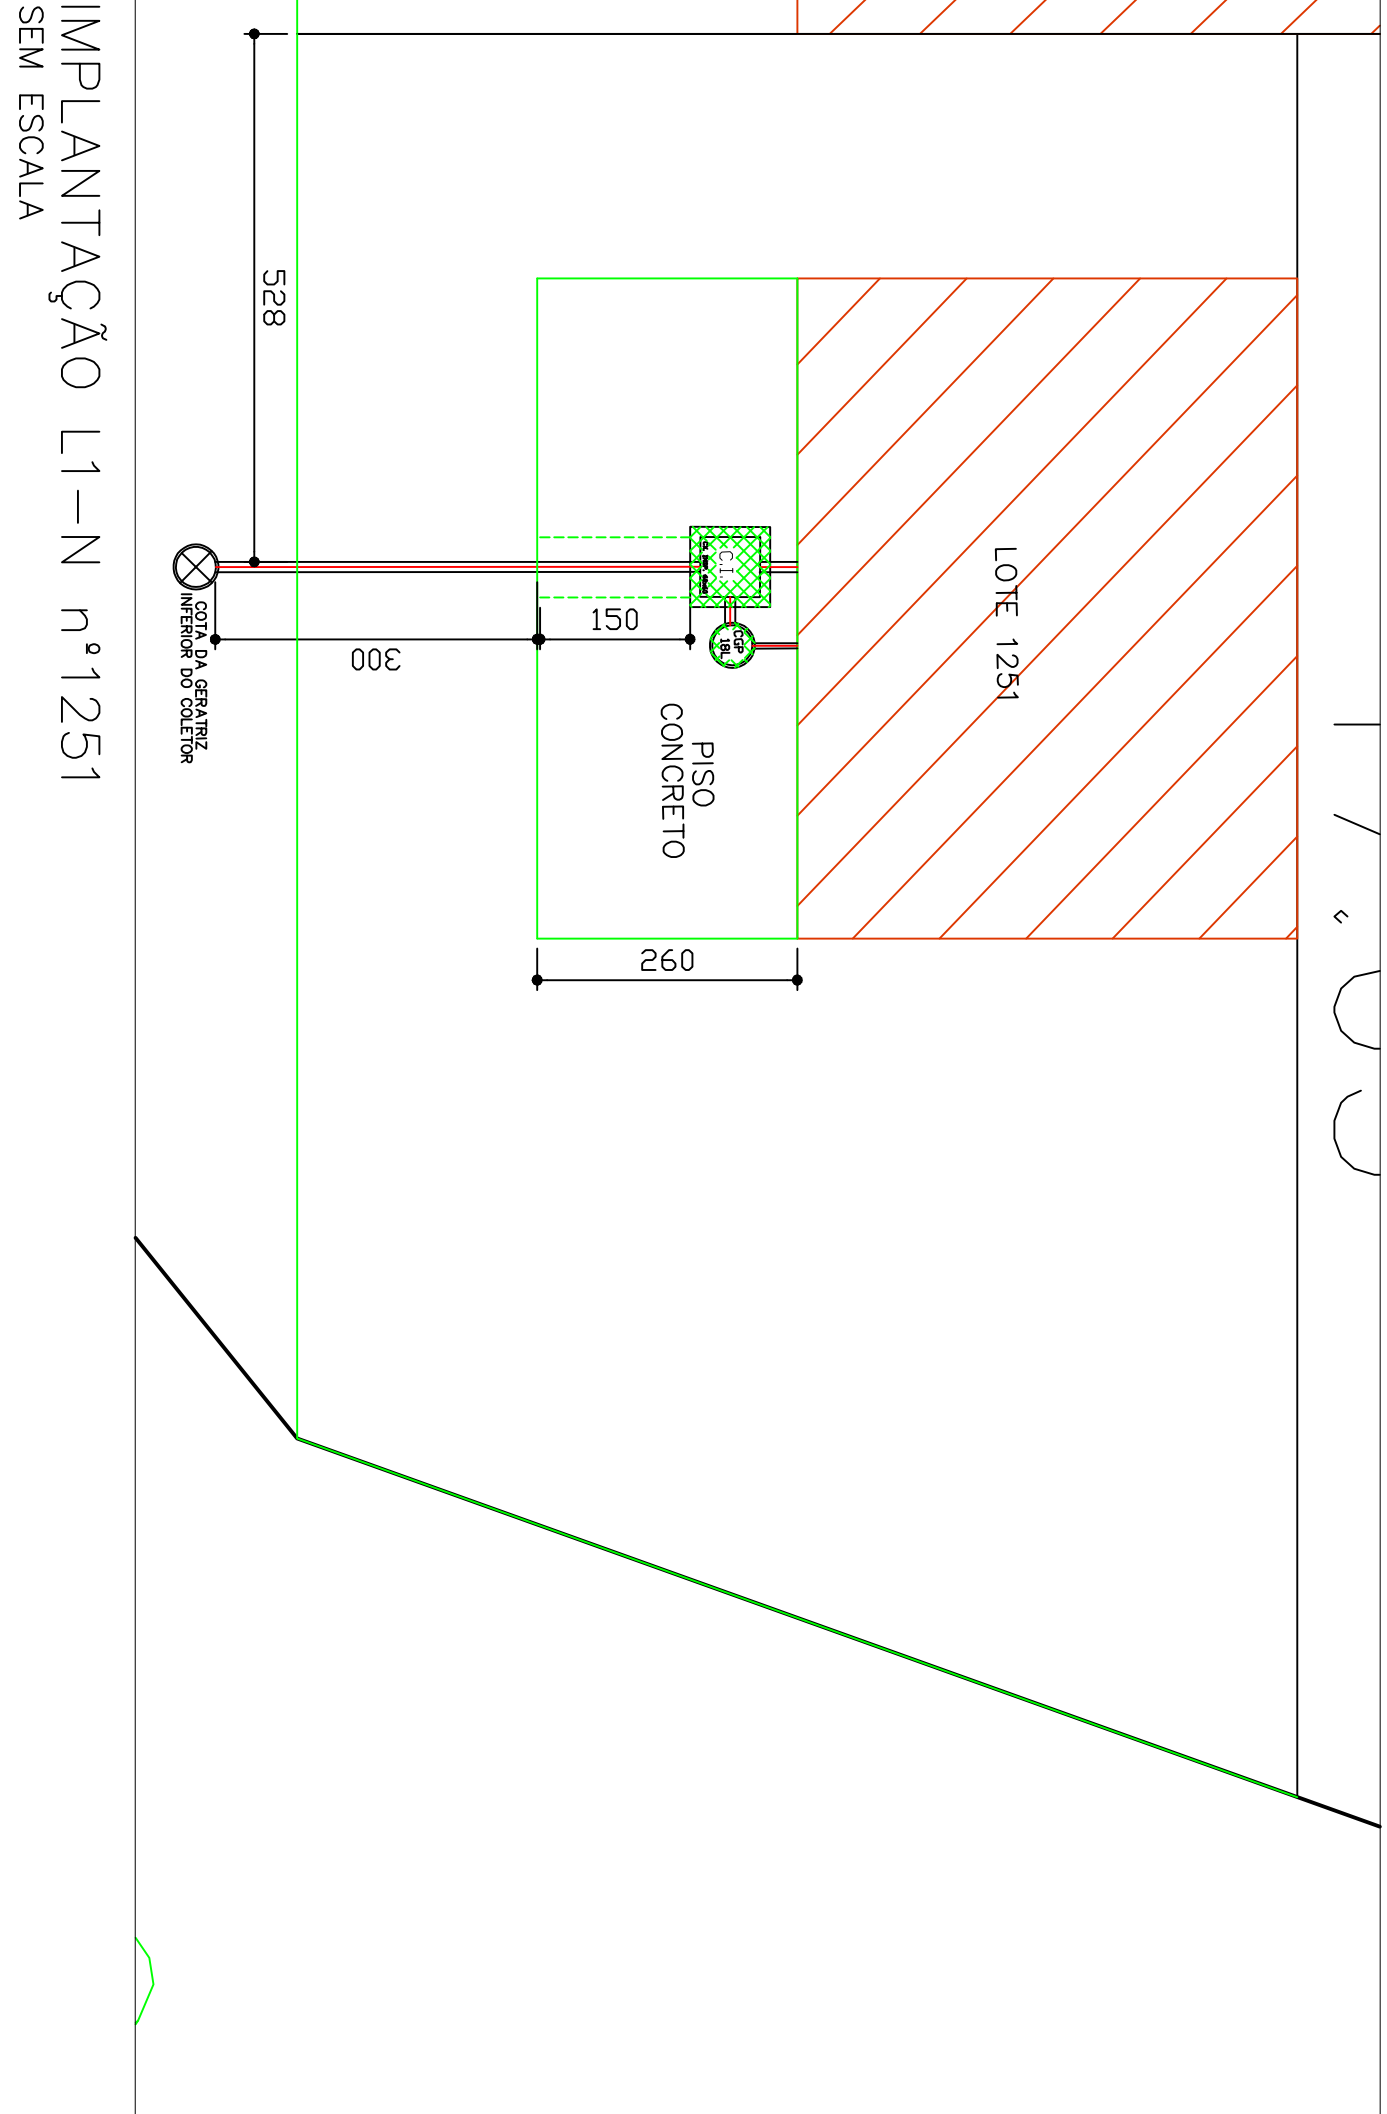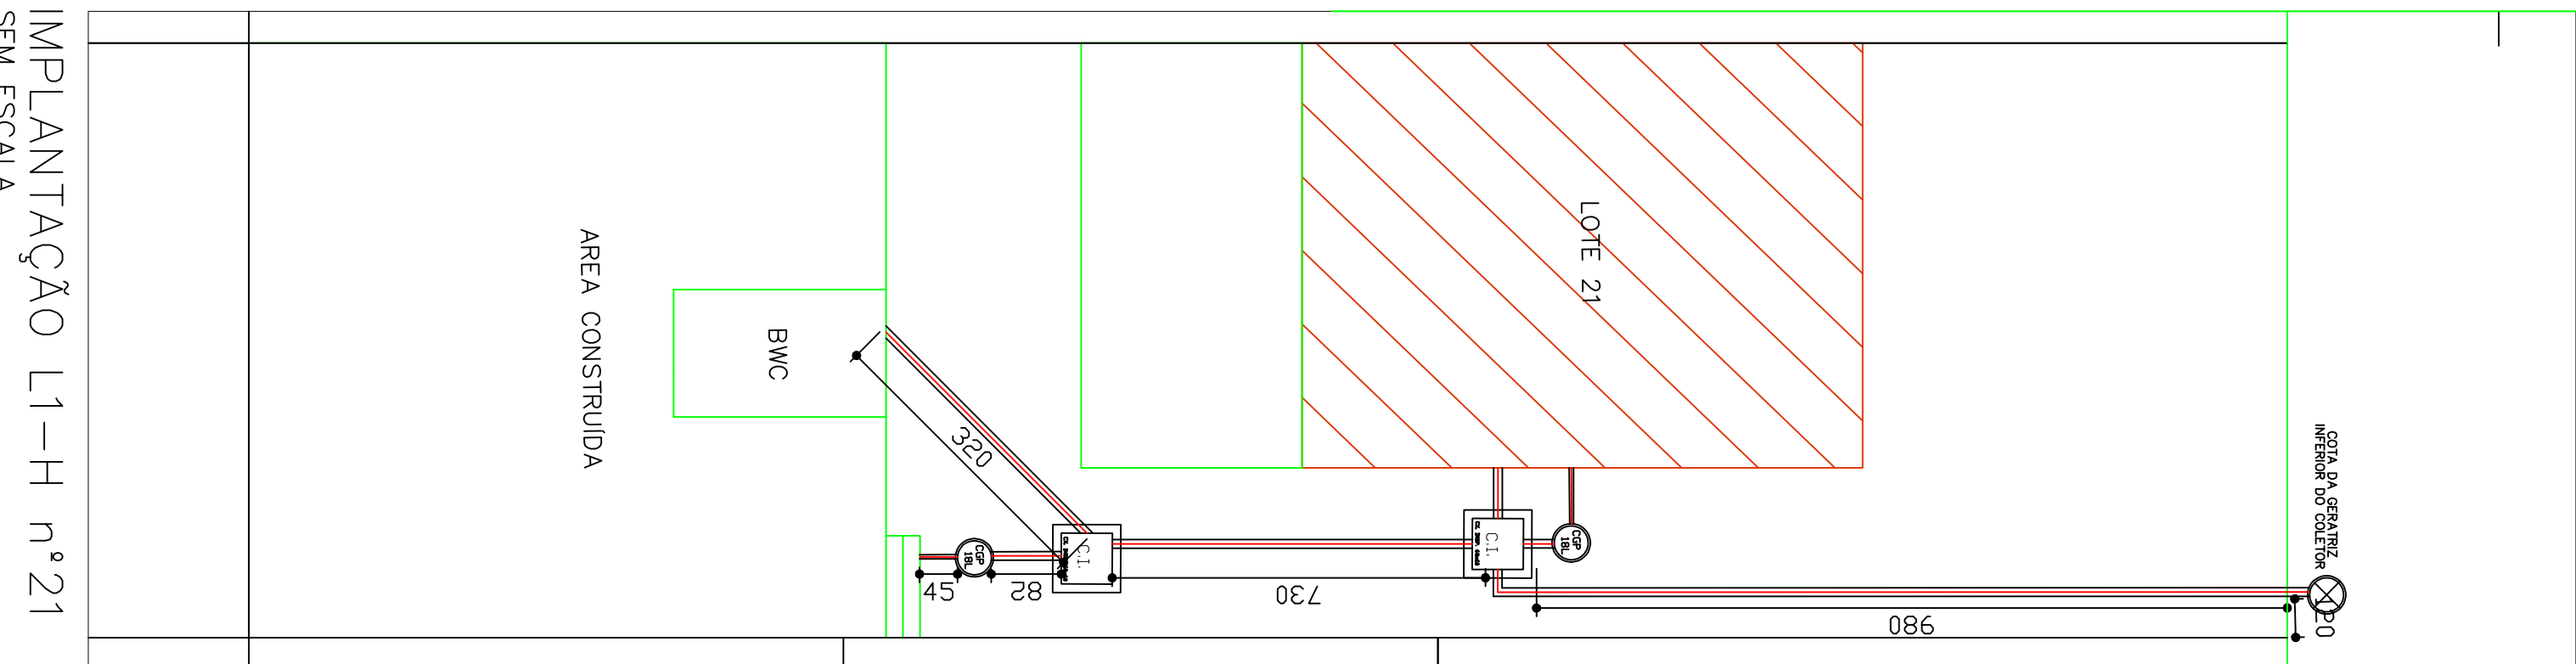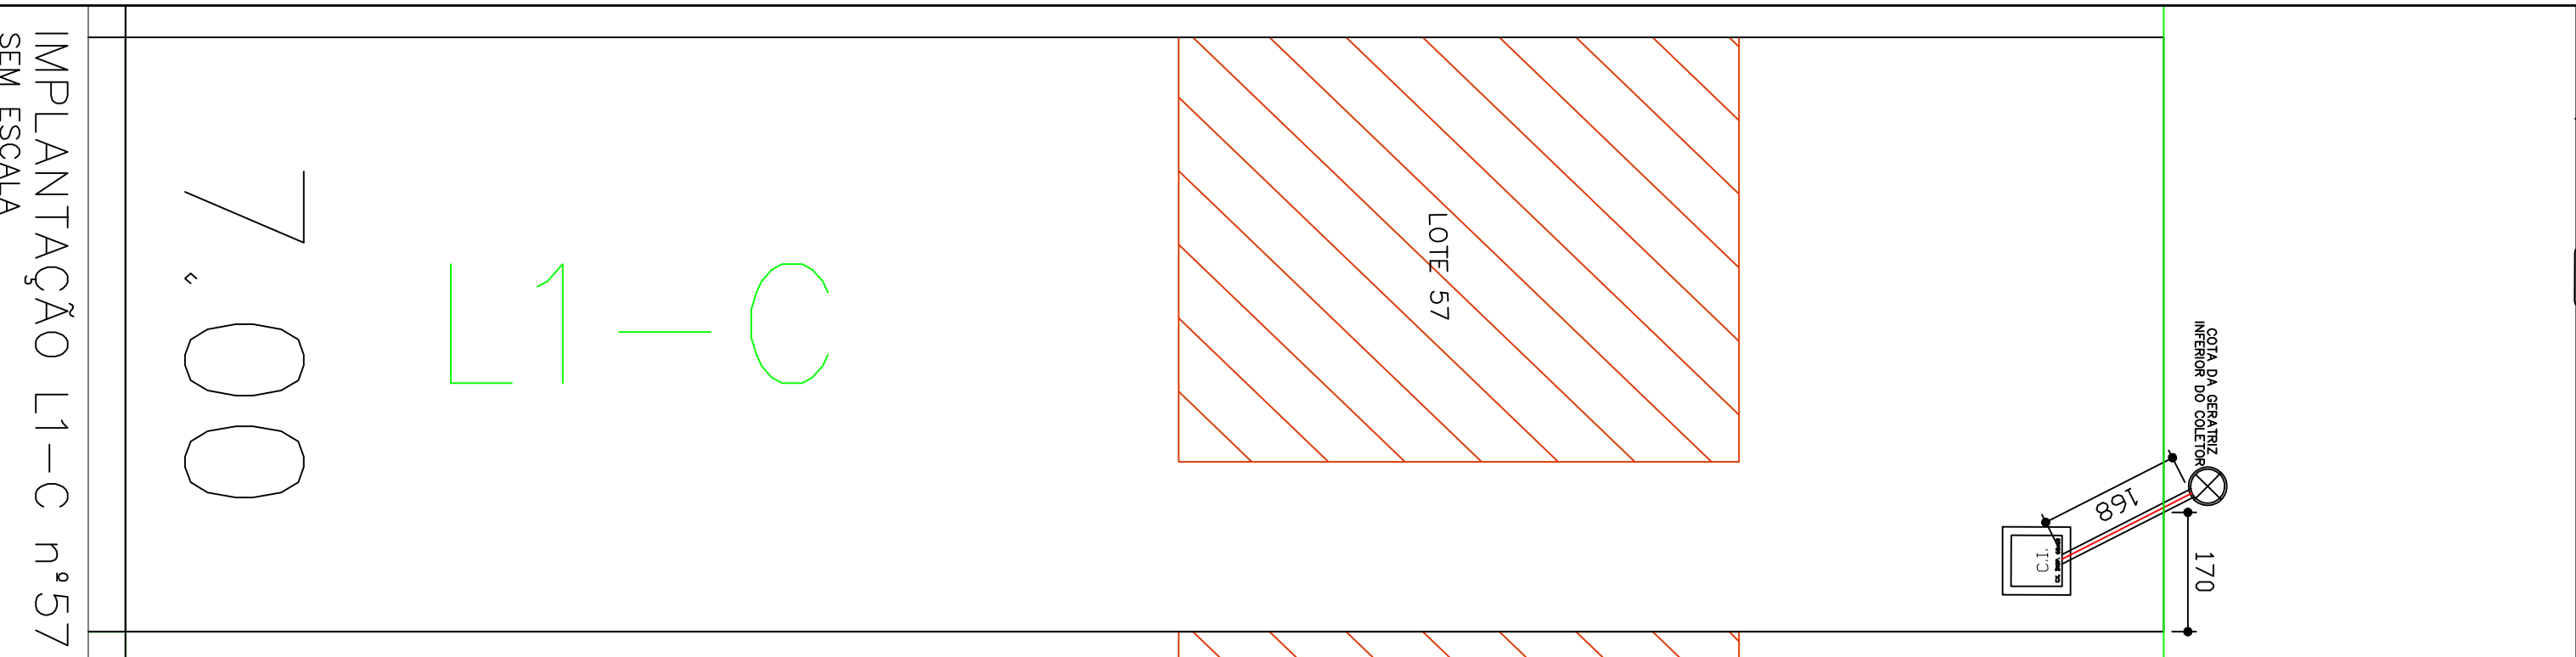

PREFEITURA DO MUNICÍPIO DE ARAUCÁRIA
NÚCLEO DE PESQUISA E PLANEJAMENTO URBANO
LIGAÇÕES INTRADOMICILIARES - ARVOREDO II



REFERÊNCIA
IMPLANTAÇÃO LIGAÇÕES SANITÁRIAS

RUA DONATO KRAUS Nº 160, 64, 56, 159, 133, 77, 57 e 21
RUA SONIA BOZAK Nº 1251
RUA ANGELO RIGOLINI Nº 22, 50 e 56

PROJETO: TENDÃO LENZ

PROJETO: TENDÃO LENZ

PROJETO: TENDÃO LENZ

PROJETO: TENDÃO LENZ