


TABELA DE MATERIAIS				
QUADRA	LOTE	CAIXA DE INSPECÇÃO (C.I.)	CAIXA DE GORDURA (C.G.)	TUBULAÇÃO DE ESGOTO Ø 100 mm (Ø 50 mm) (Ø 40 mm)
B	64	0	01	10,50
B	70	0	0	10,00
B	116	02	01	19,34 0,72
B	124	01	01	13,00
B	130	0	0	7,67
C	43	0	0	10,10
C	51	0	0	9,80
C	97	0	0	10,20
C	111	02	01	20,25
C	38	0	0	6,95
C	18	0	0	14,40
D	21	01	01	19,00
D	53	0	01	8,40
D	69	01	01	8,40

LEGENDA:


	CAIXA DE INSPECÇÃO DE ESGOTO
	TUBULAÇÃO ENTERRADA ESGOTO SERIE NORMAL DIAMETRO INDICADO
	CAIXA DE GORDURA 18L PRÉ-FABRICADA
	TERMINAL DE INTERLIGAÇÃO A REDE PÚBLICA DE ESGOTO
	PISO DE CONCRETO A BORDAR
	CAIXA DE GORDURA 18L PRÉ-FABRICADA - EXISTENTE
	CAIXA DE INSPECÇÃO DE ESGOTO - EXISTENTE

7 0 3


IMPLANTAÇÃO L10 n°97
SEM ESCALA

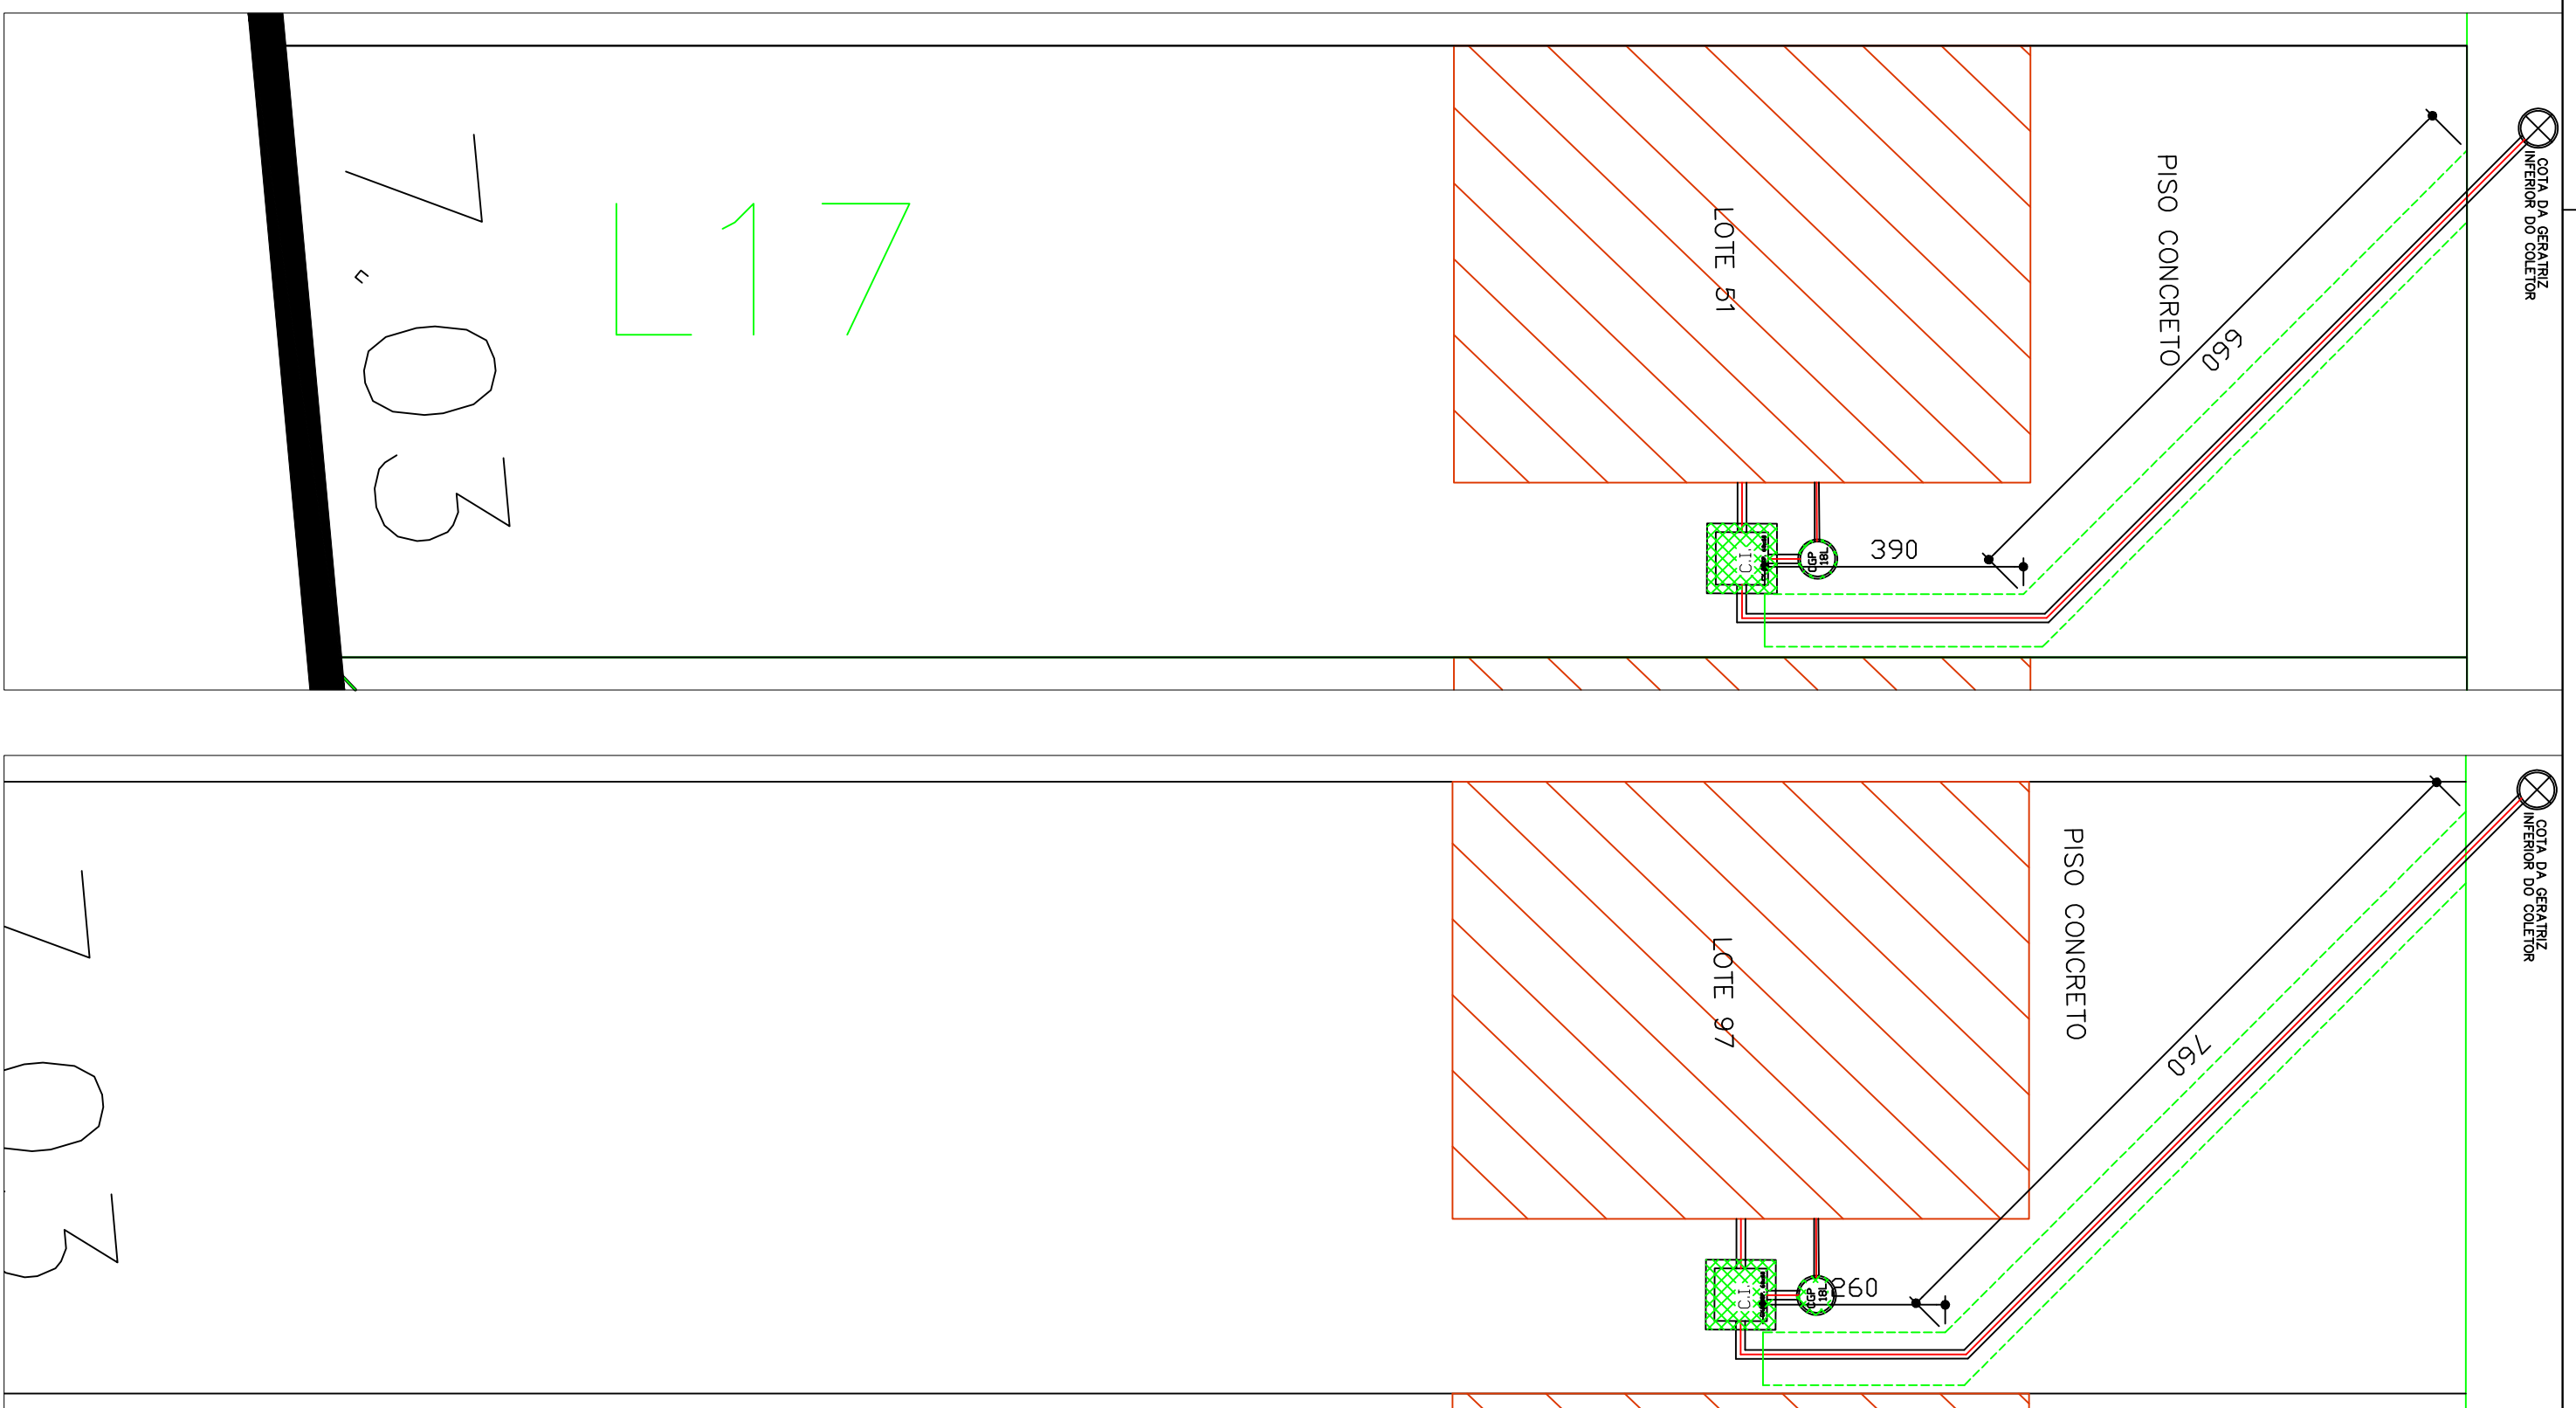


IMPLANTAÇÃO L17 n°51
SEM ESCALA

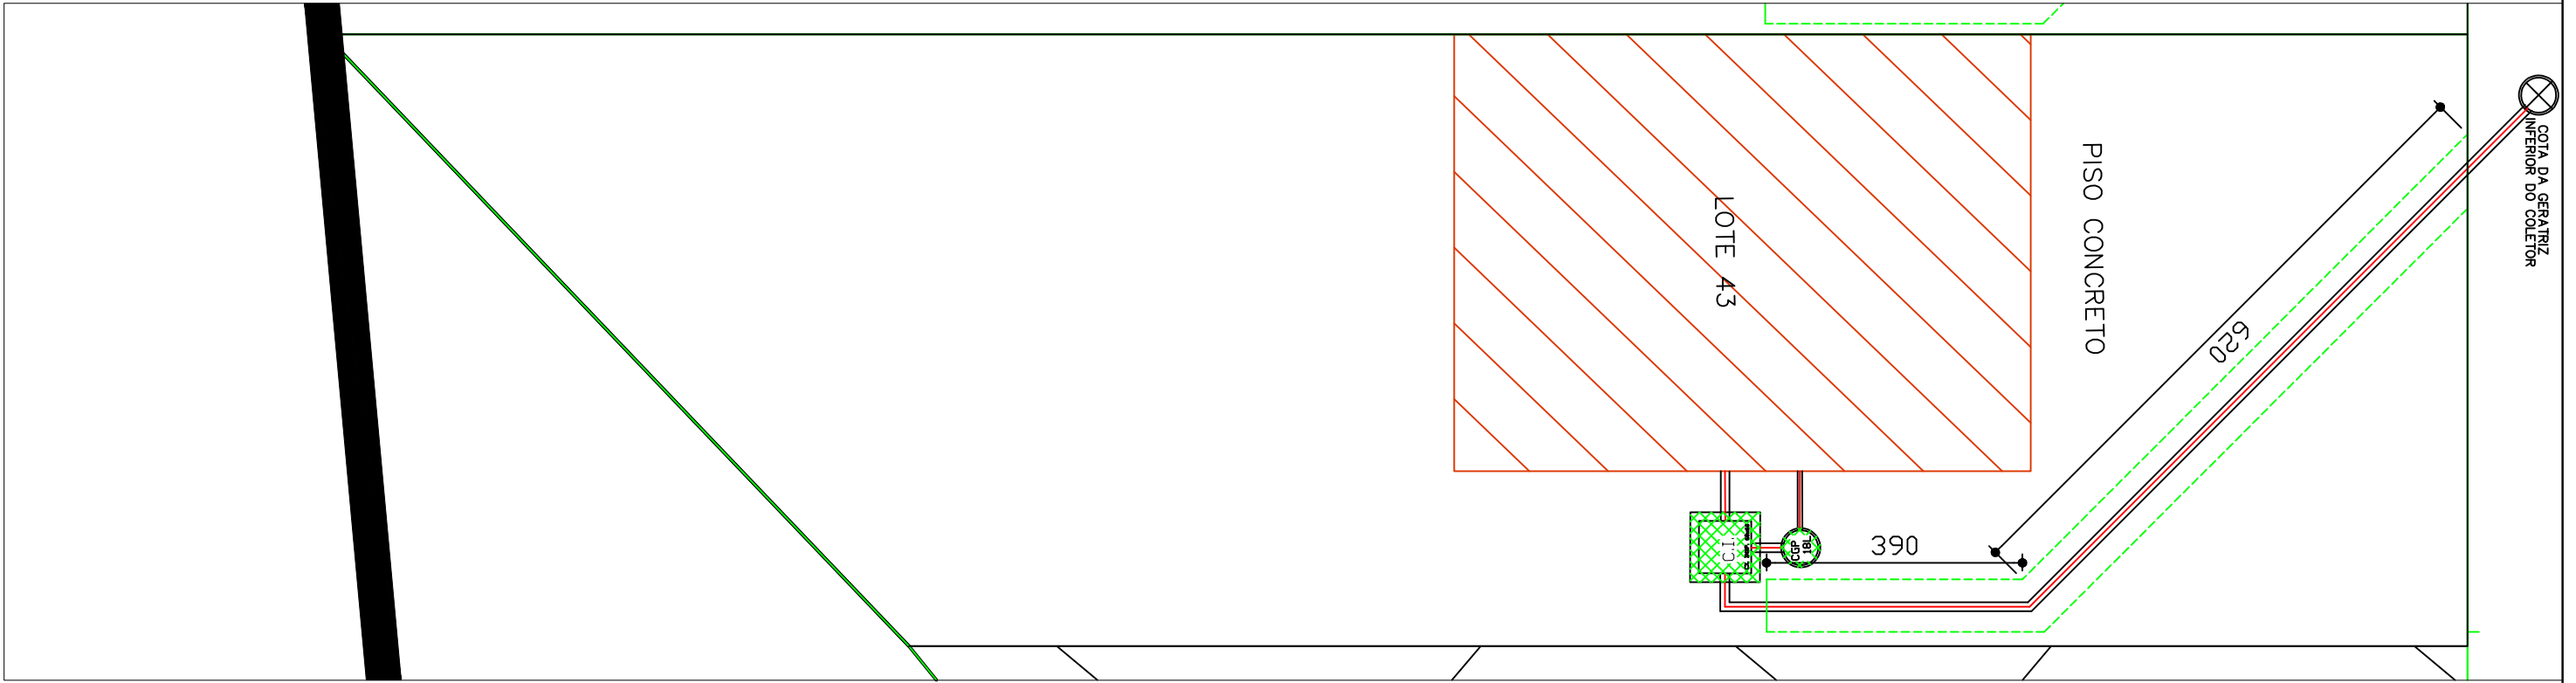


IMPLANTAÇÃO L18A-1 n°43
SEM ESCALA

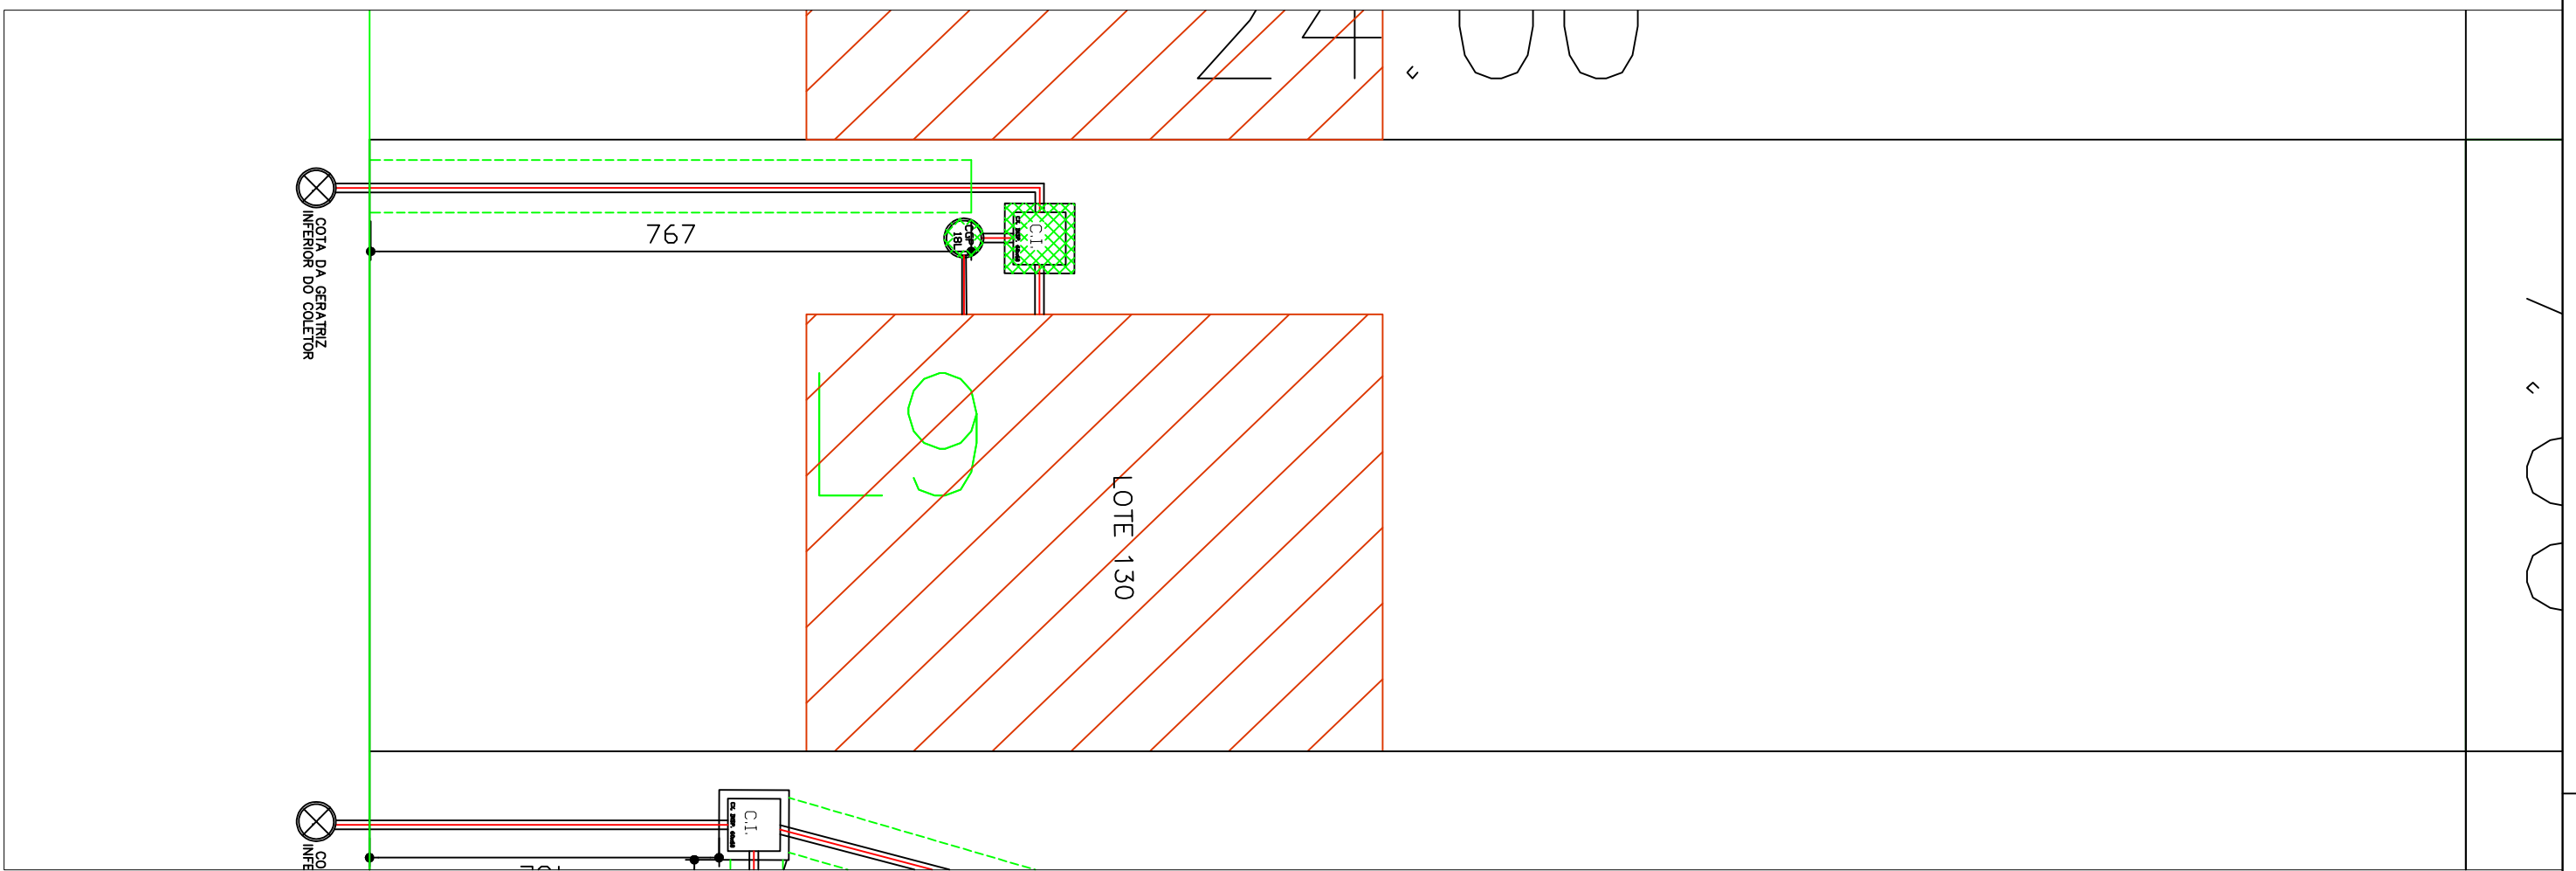


IMPLANTAÇÃO L9 n°130
SEM ESCALA

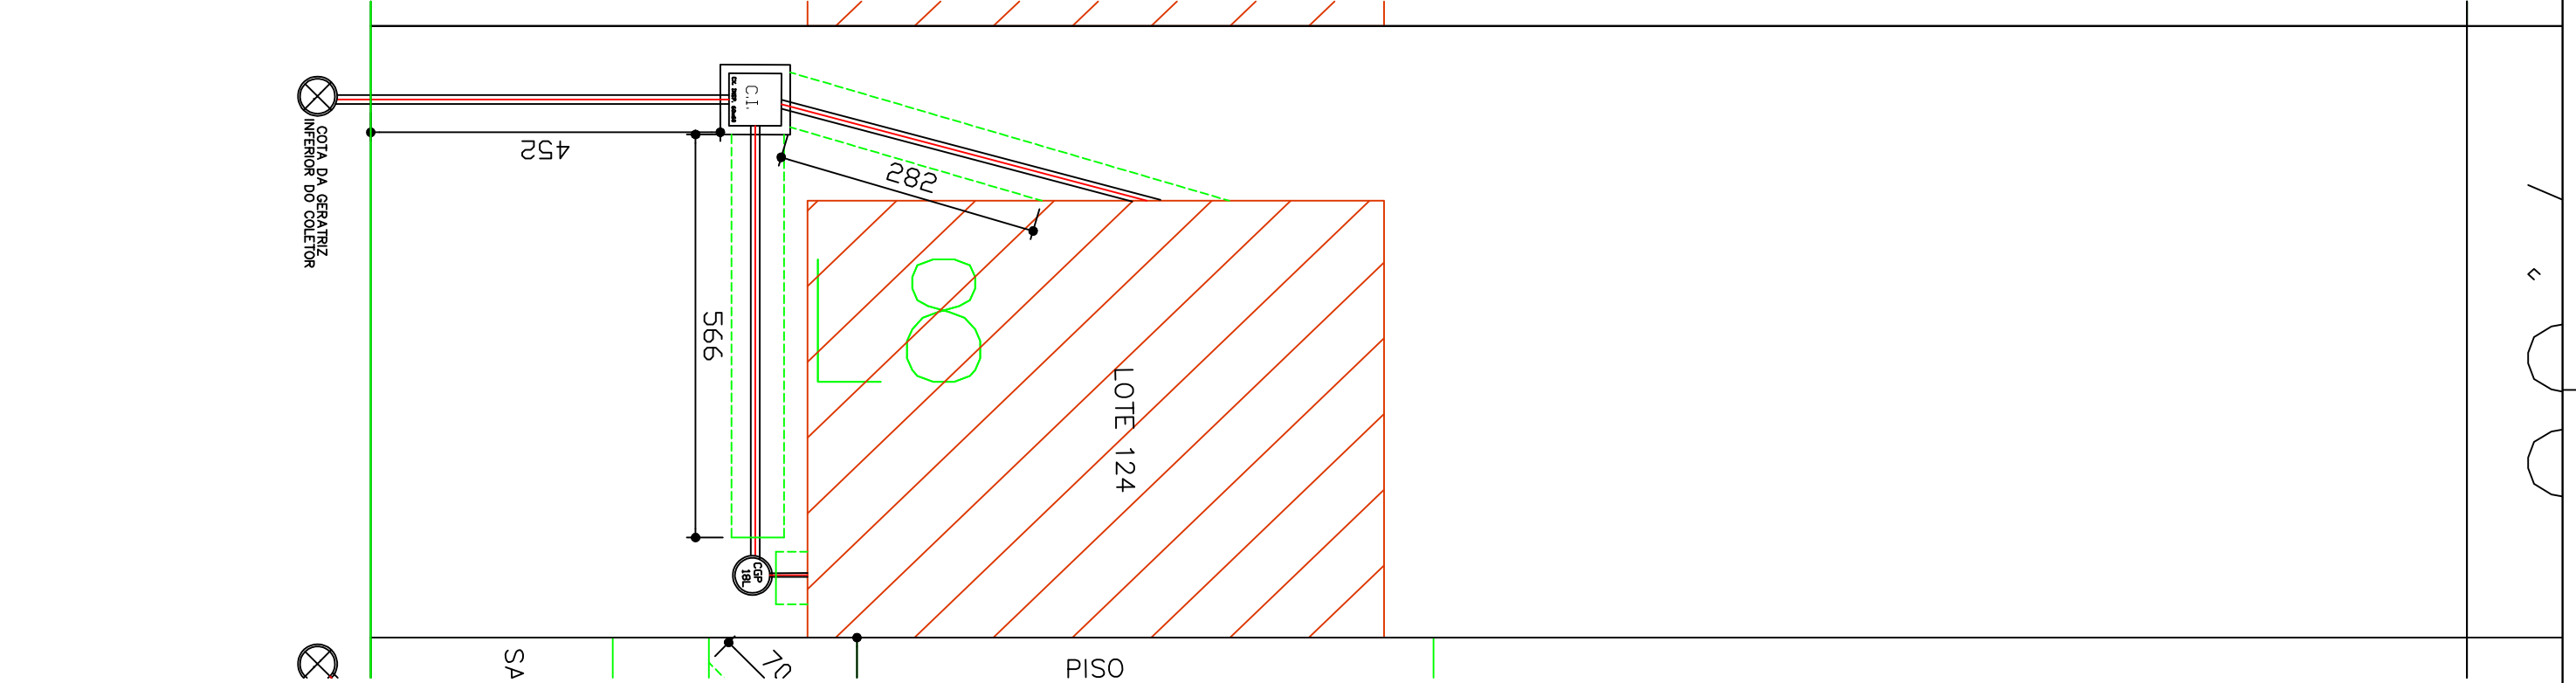


IMPLANTAÇÃO L8 n°124
SEM ESCALA

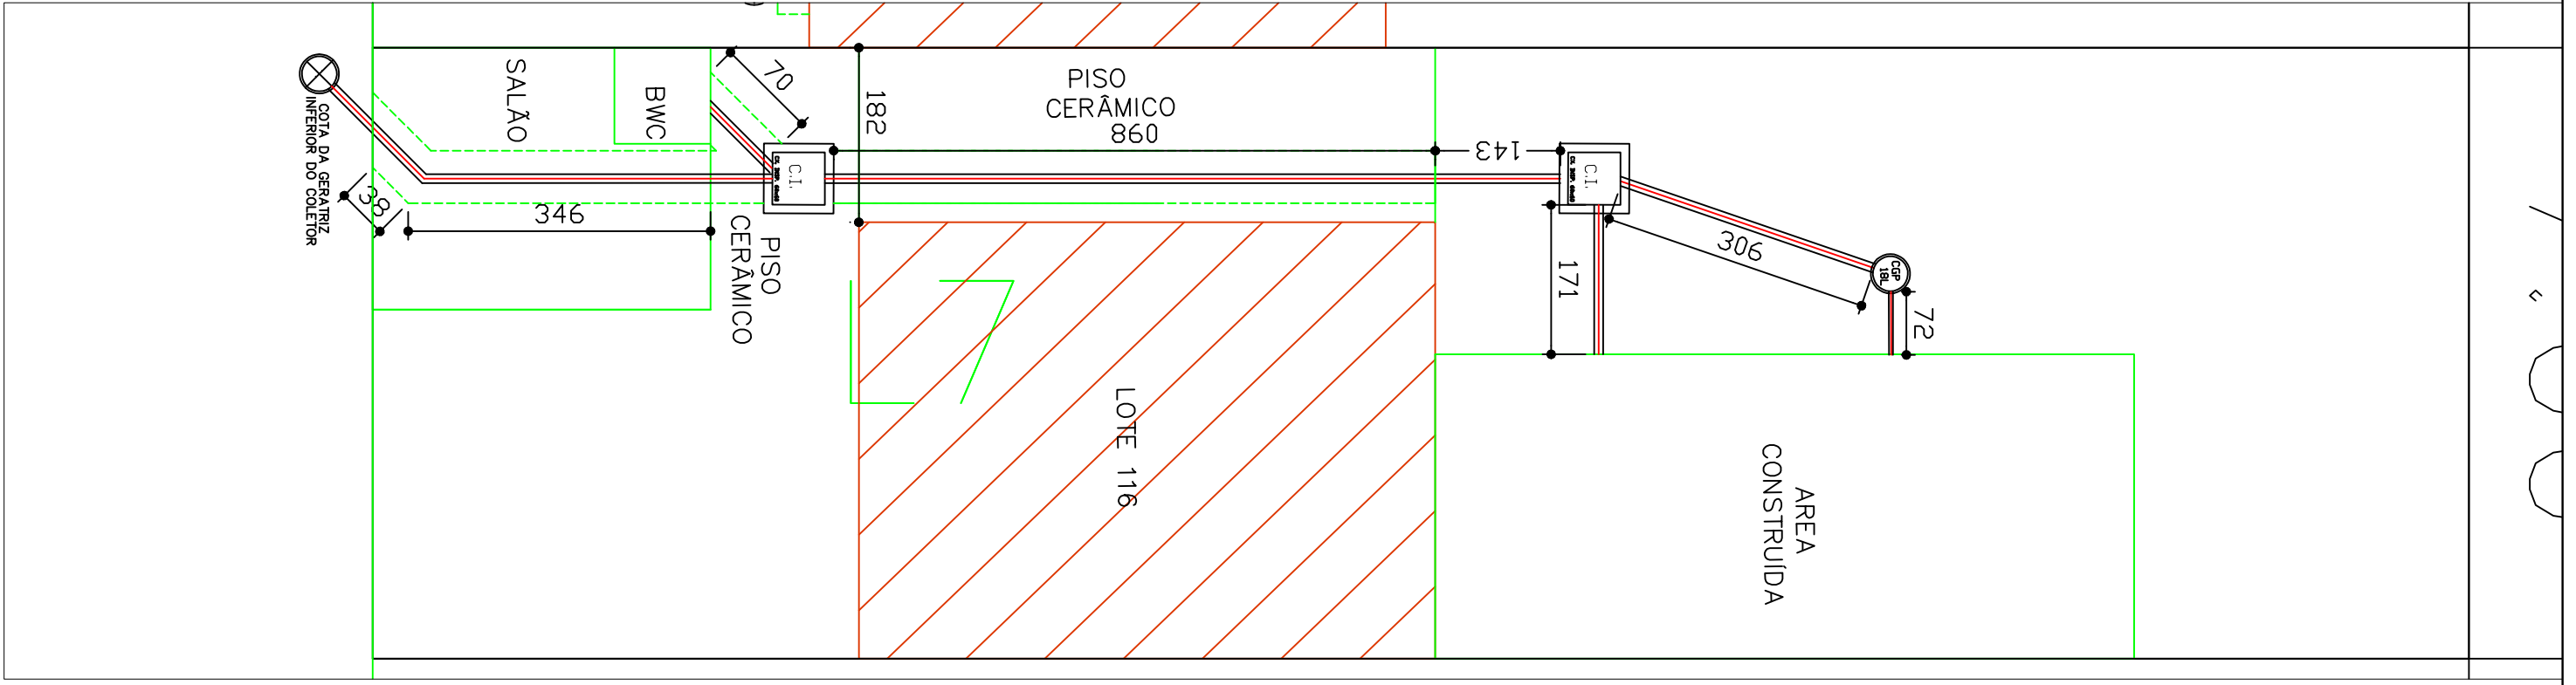


IMPLANTAÇÃO L7 n°116
SEM ESCALA

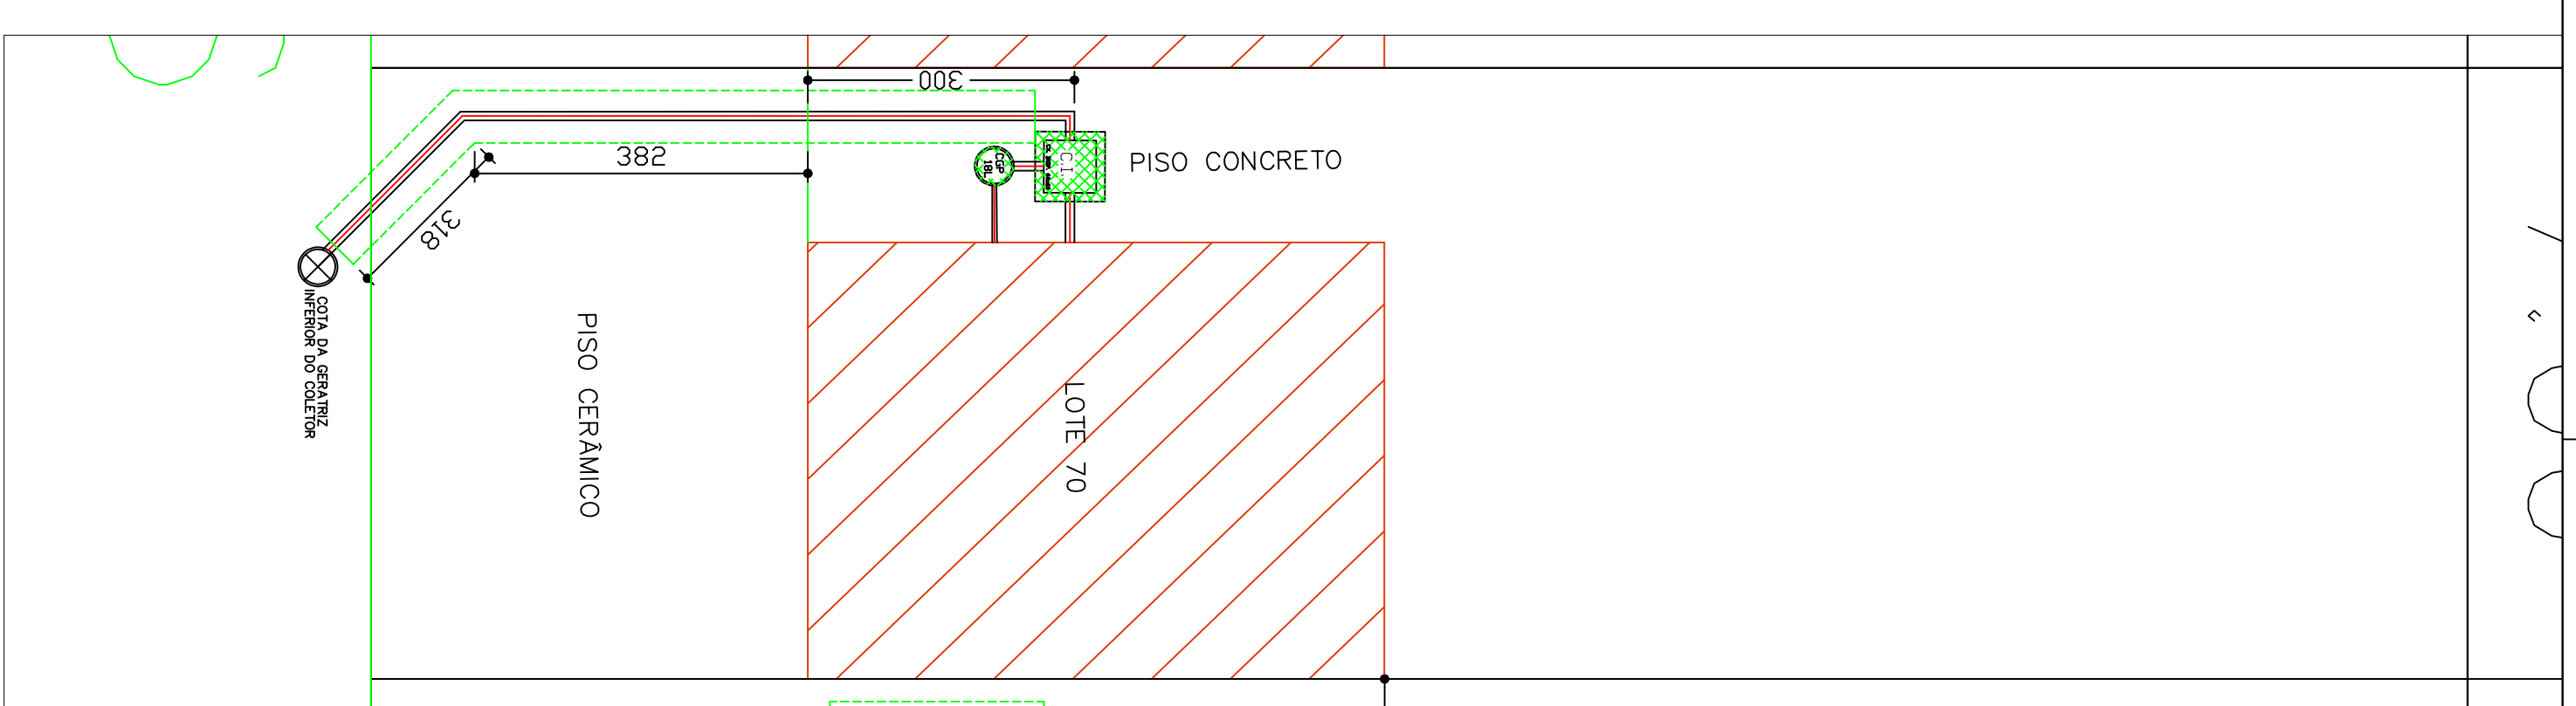


IMPLANTAÇÃO L1-V n°70
SEM ESCALA

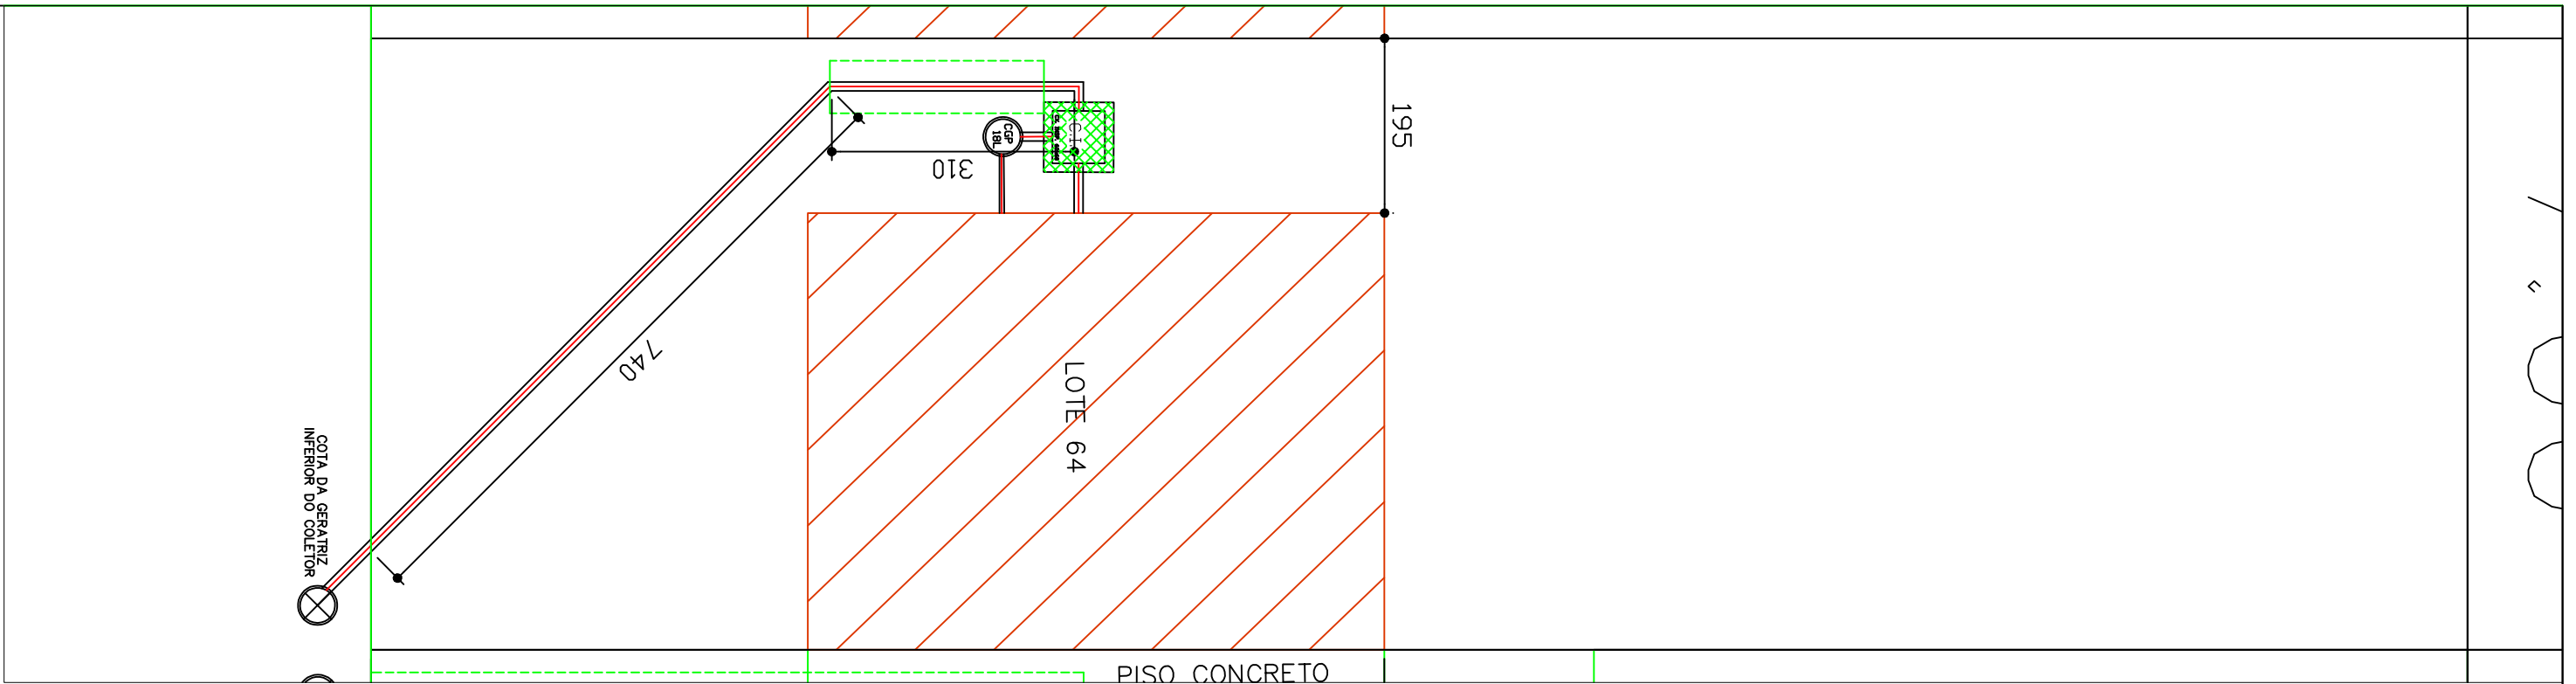


IMPLANTAÇÃO L1-U
SEM ESCALA

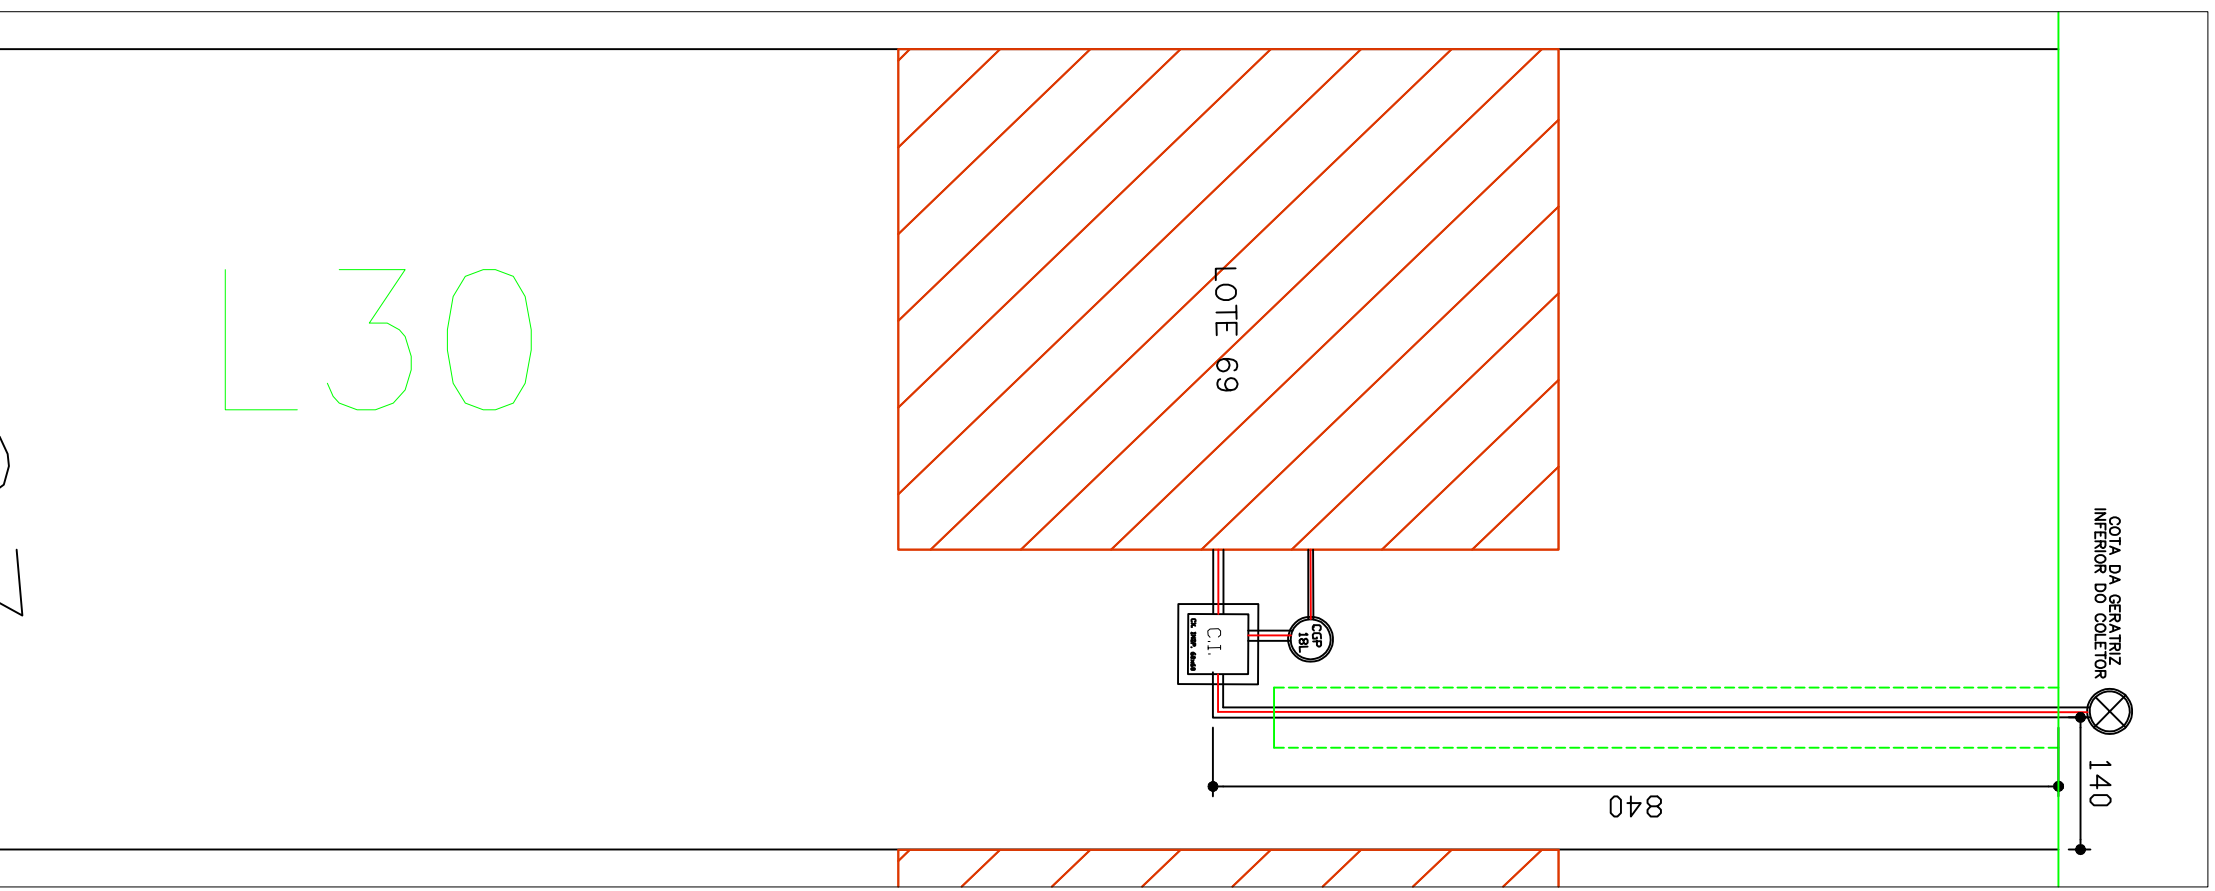


IMPLANTAÇÃO L29 69
SEM ESCALA

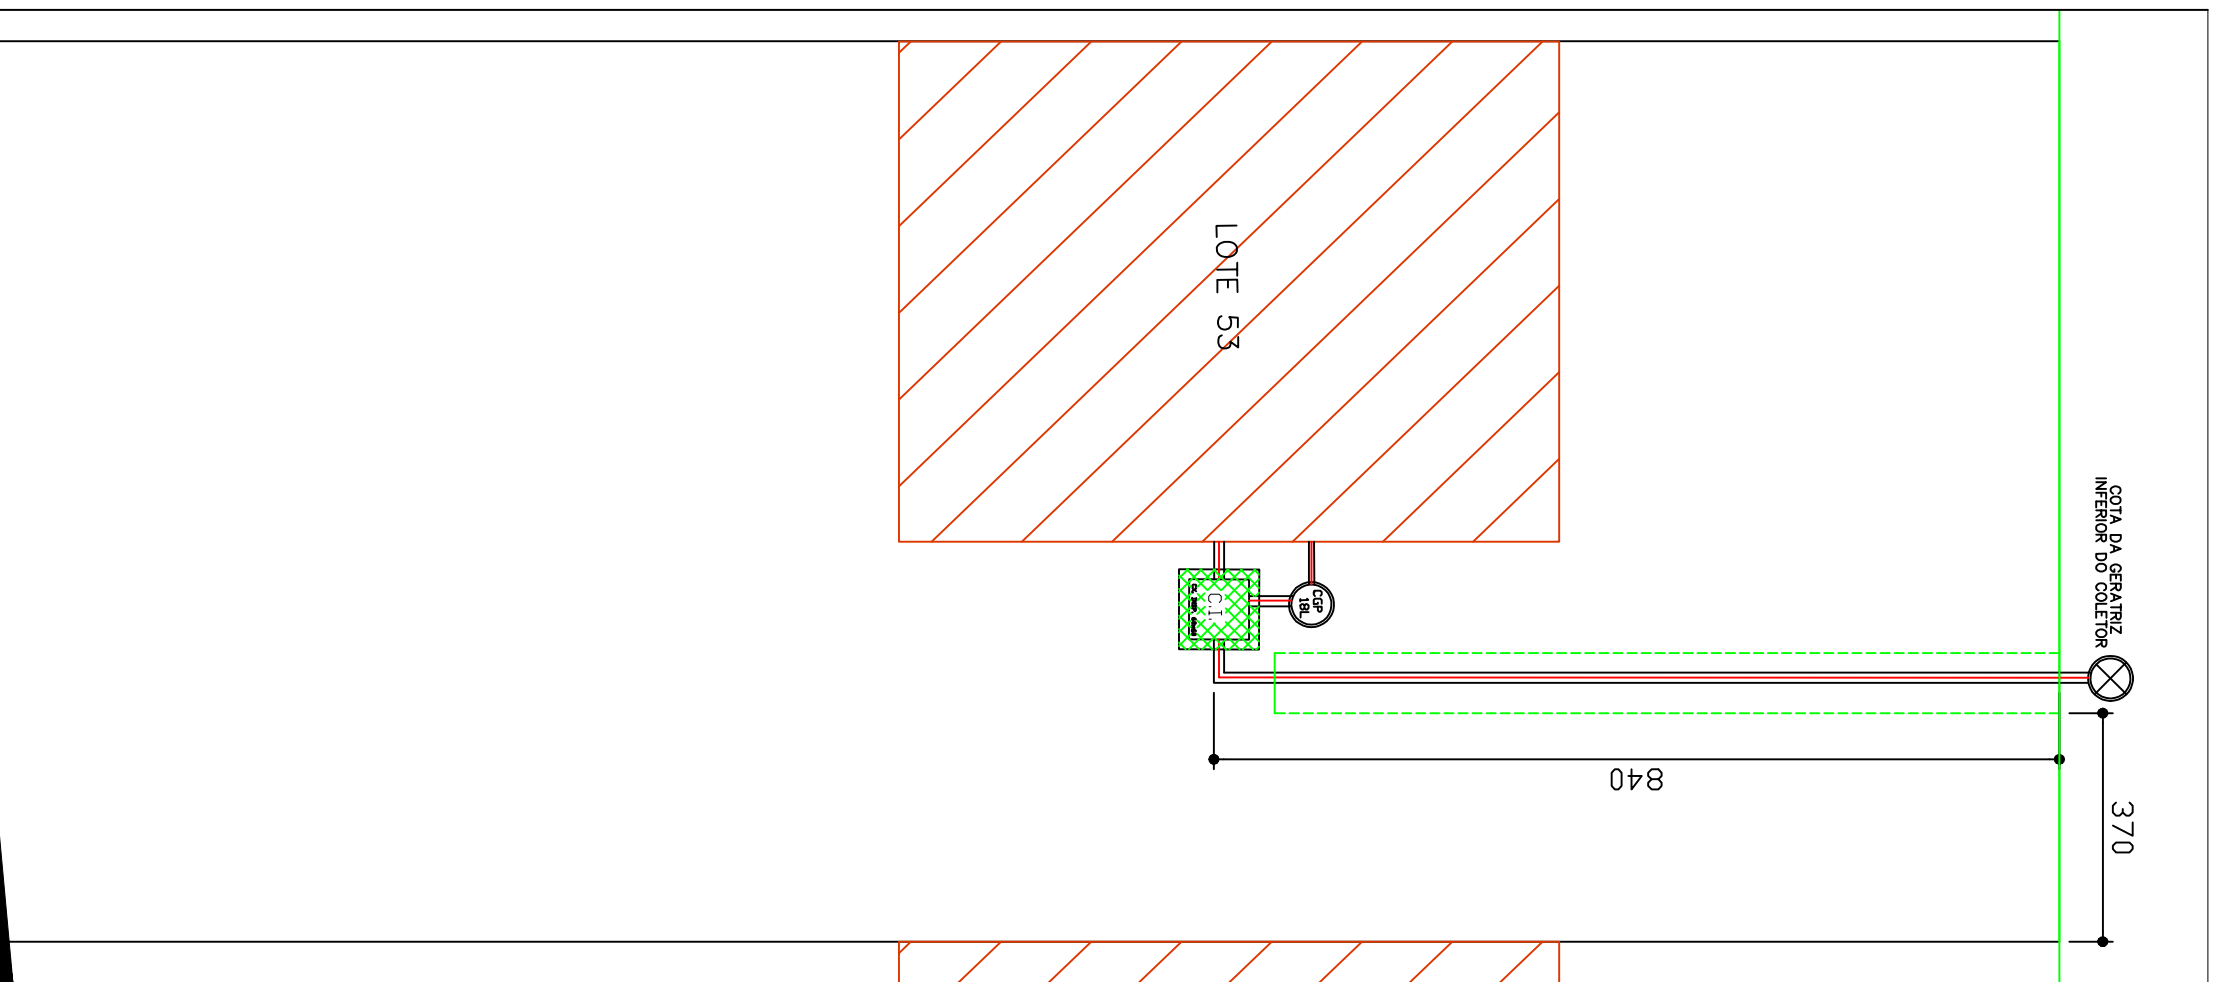


IMPLANTAÇÃO L31 n°53
SEM ESCALA

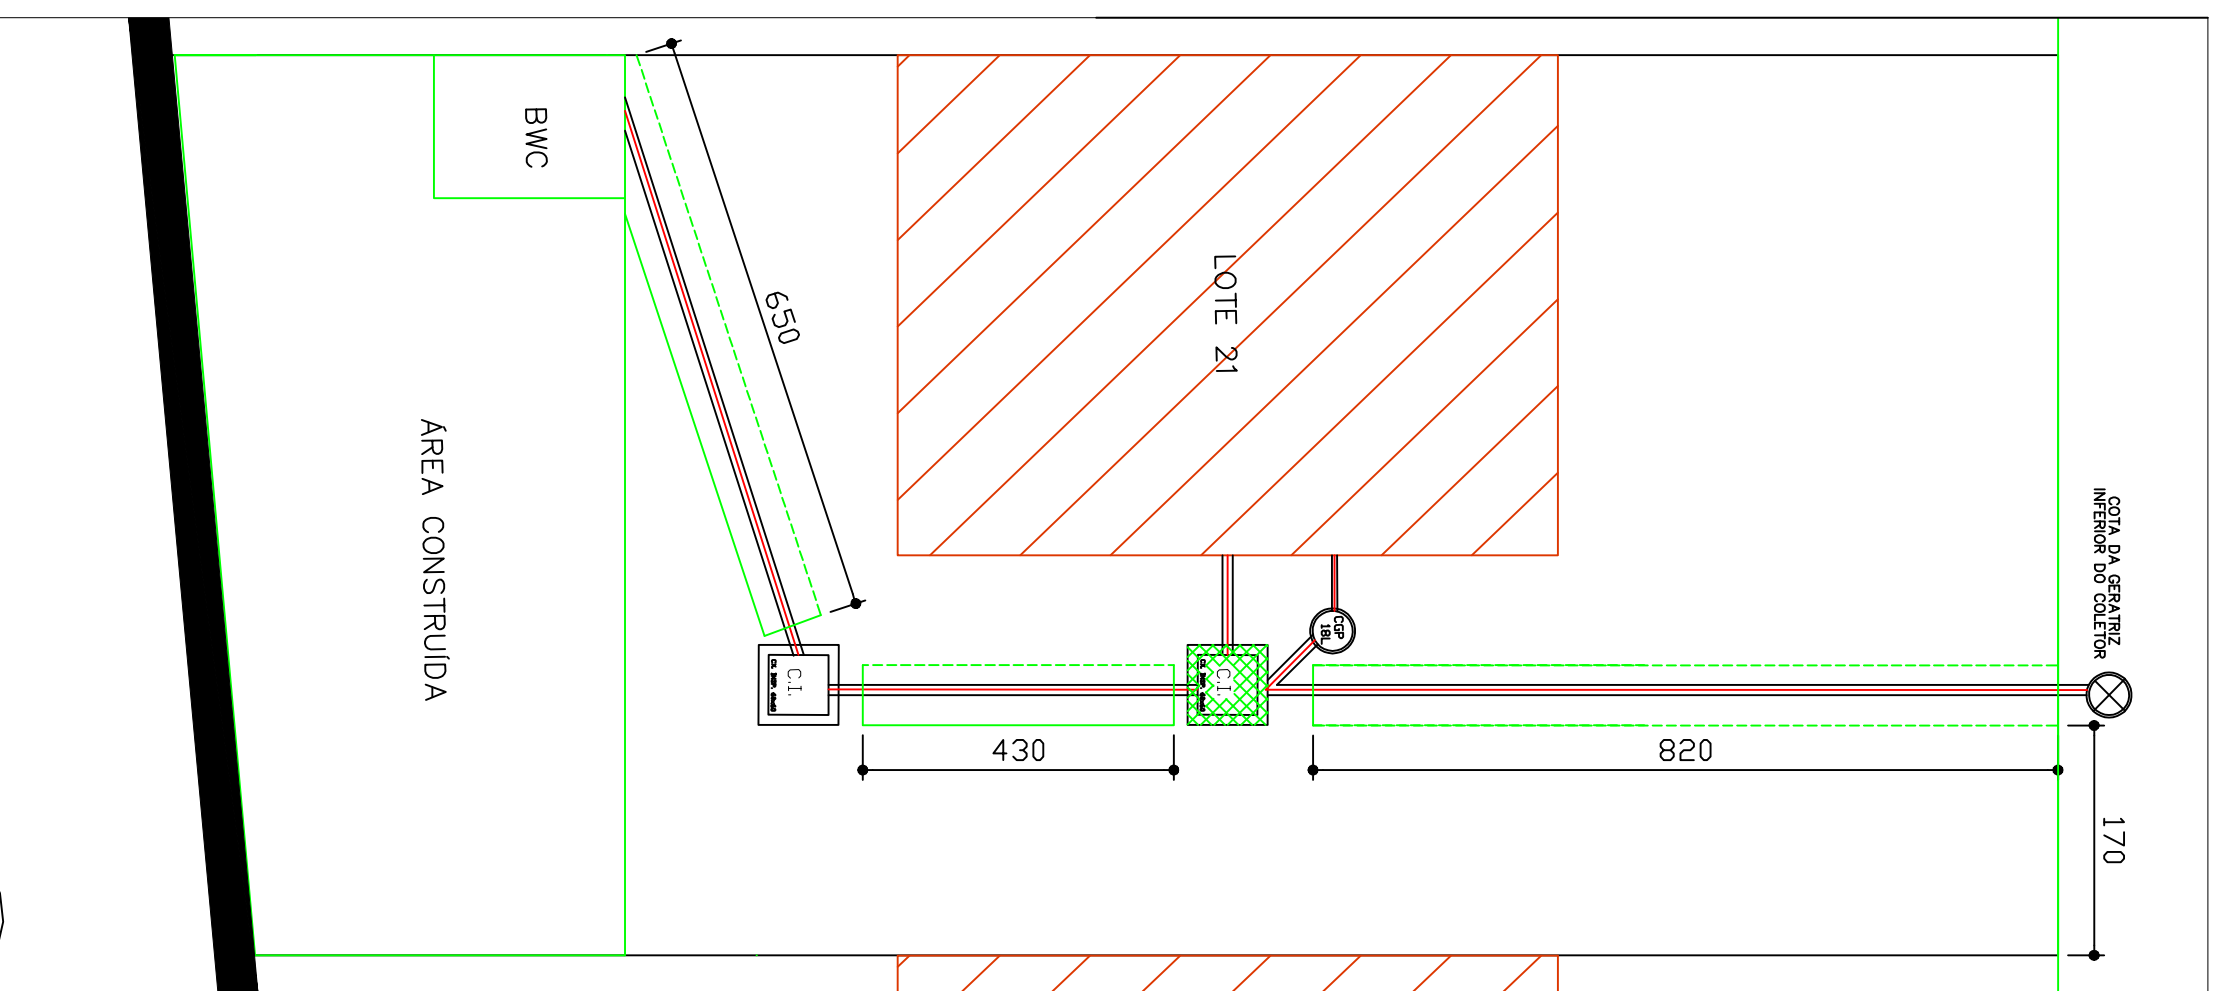


IMPLANTAÇÃO L35 n°21
SEM ESCALA

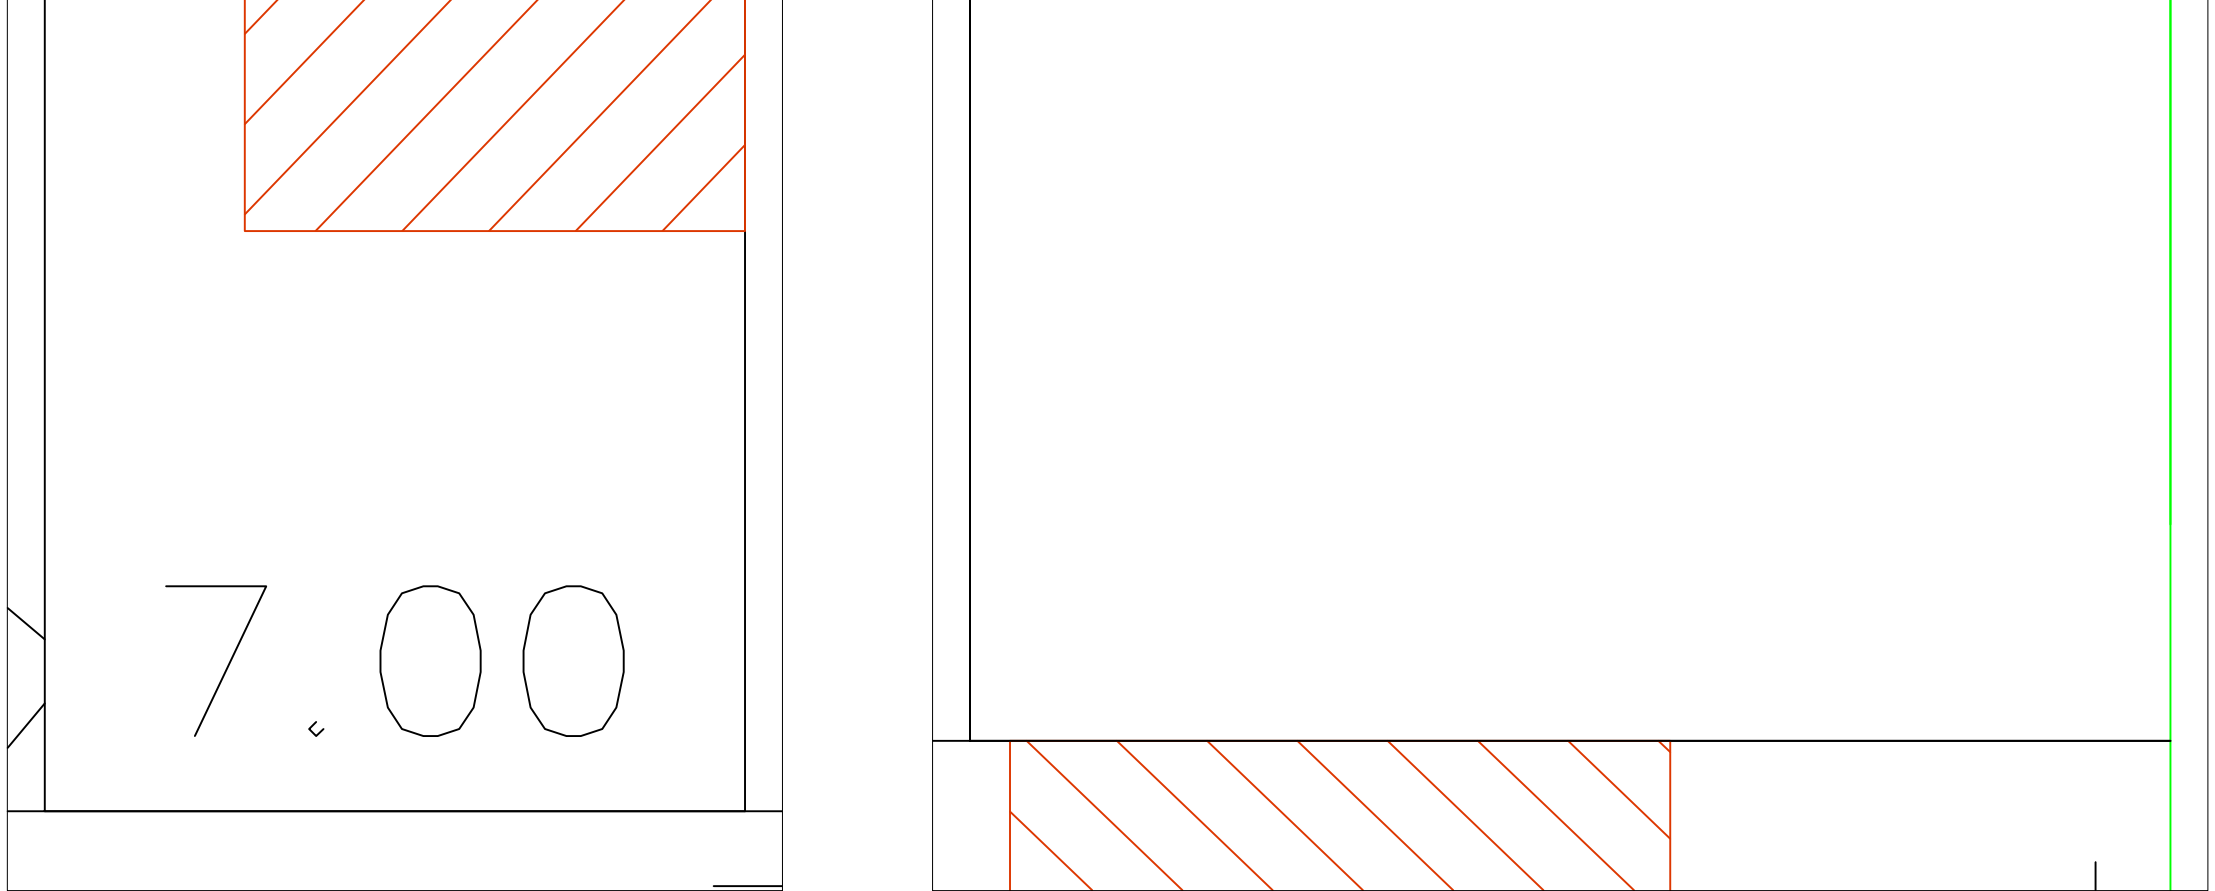

IMPLANTAÇÃO L4 n°38
SEM ESCALA

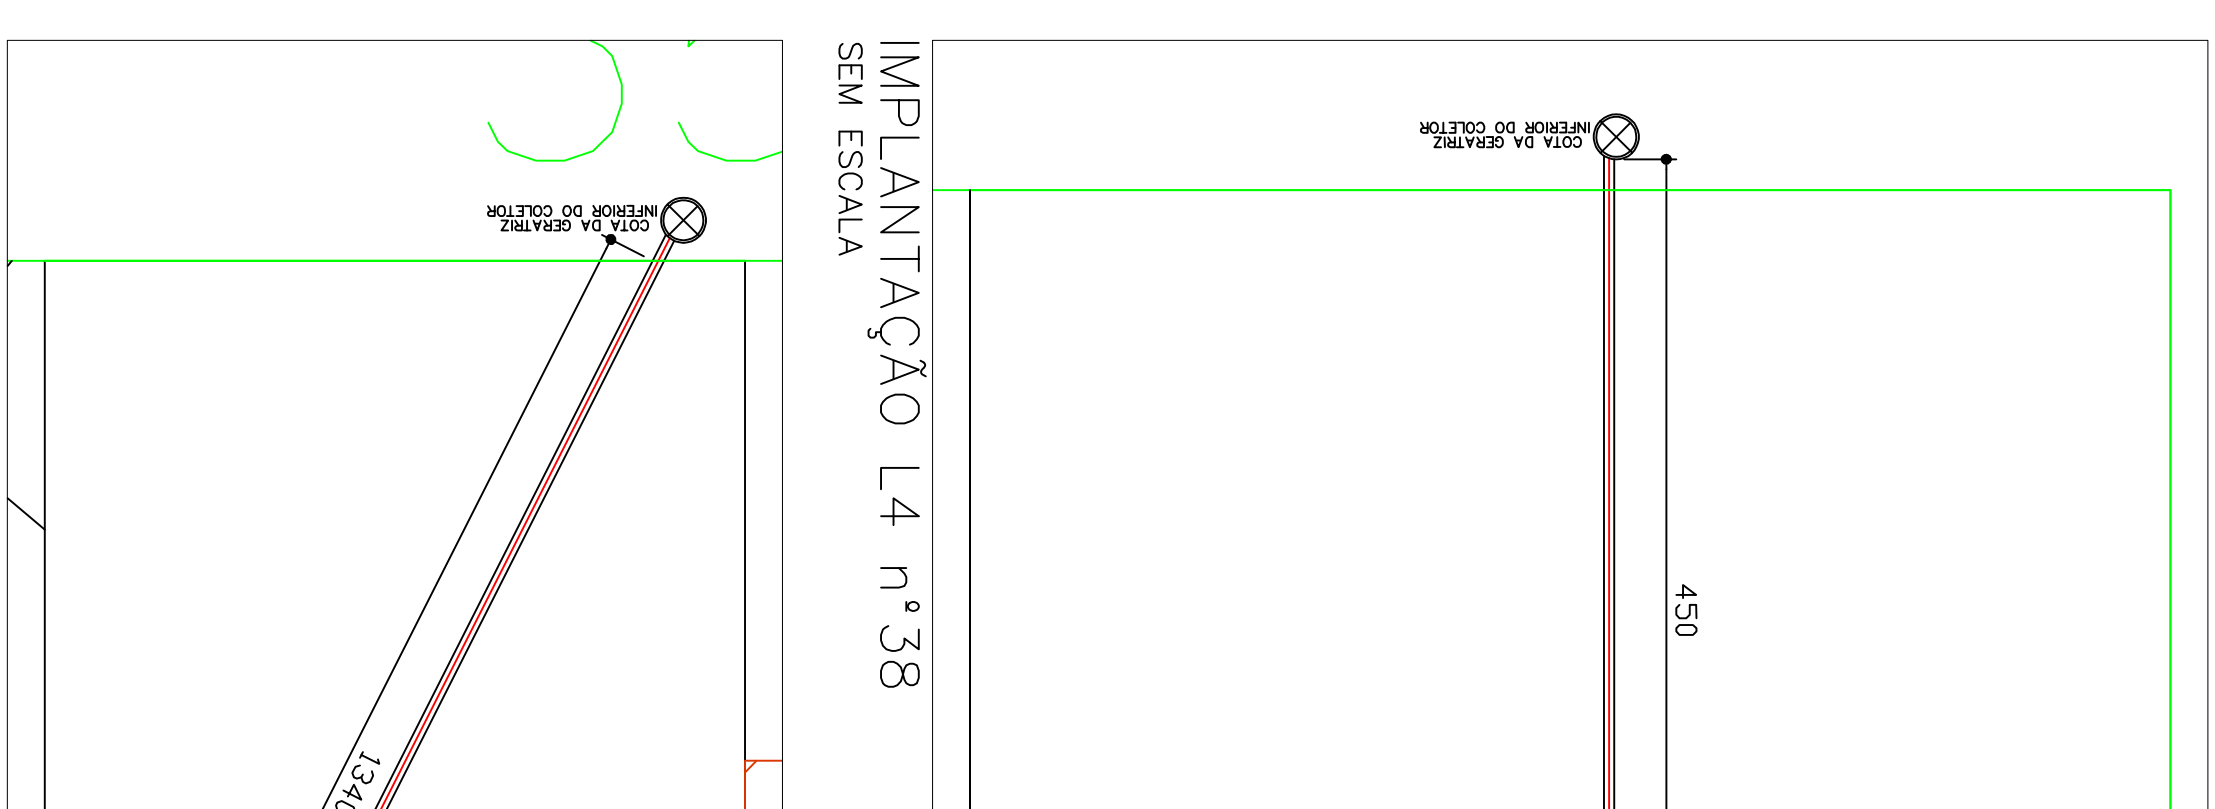

IMPLANTAÇÃO L2 n°18
SEM ESCALA

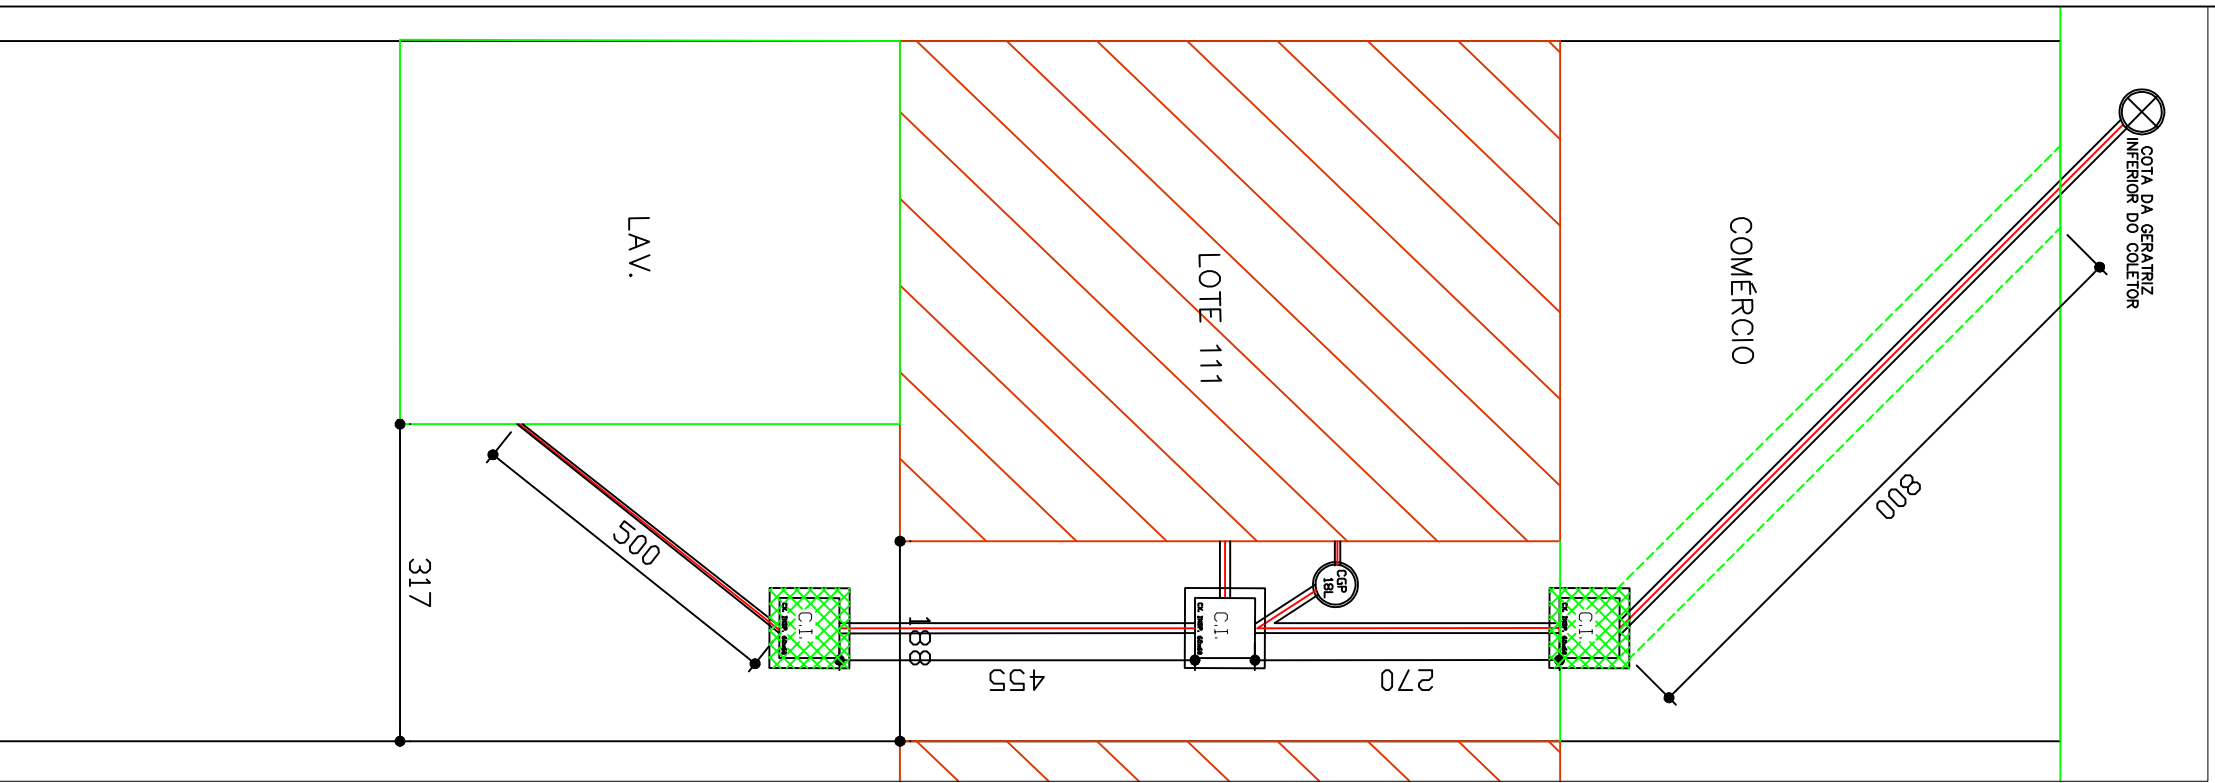

IMPLANTAÇÃO L8 n°111
SEM ESCALA



PREFEITURA DO MUNICÍPIO DE ARAUCÁRIA
IMPLANTAÇÃO LIGAÇÕES SANITÁRIAS
NÚCLEO DE PESQUISA E PLANEJAMENTO URBANO

PROPOSTA
RUA ANGELINO HOTTEN N° 4353 (Av. 70, 97, 111, 116, 124 e 130)

PROPOSTA
RUA ALBINO AGUIAR HOTTEN N° 2133 e 60

PROPOSTA
RUA ALBINO AGUIAR HOTTEN N° 2133 e 60

PROPOSTA
RUA ALBINO AGUIAR HOTTEN N° 2133 e 60

PROPOSTA
RUA ALBINO AGUIAR HOTTEN N° 2133 e 60