



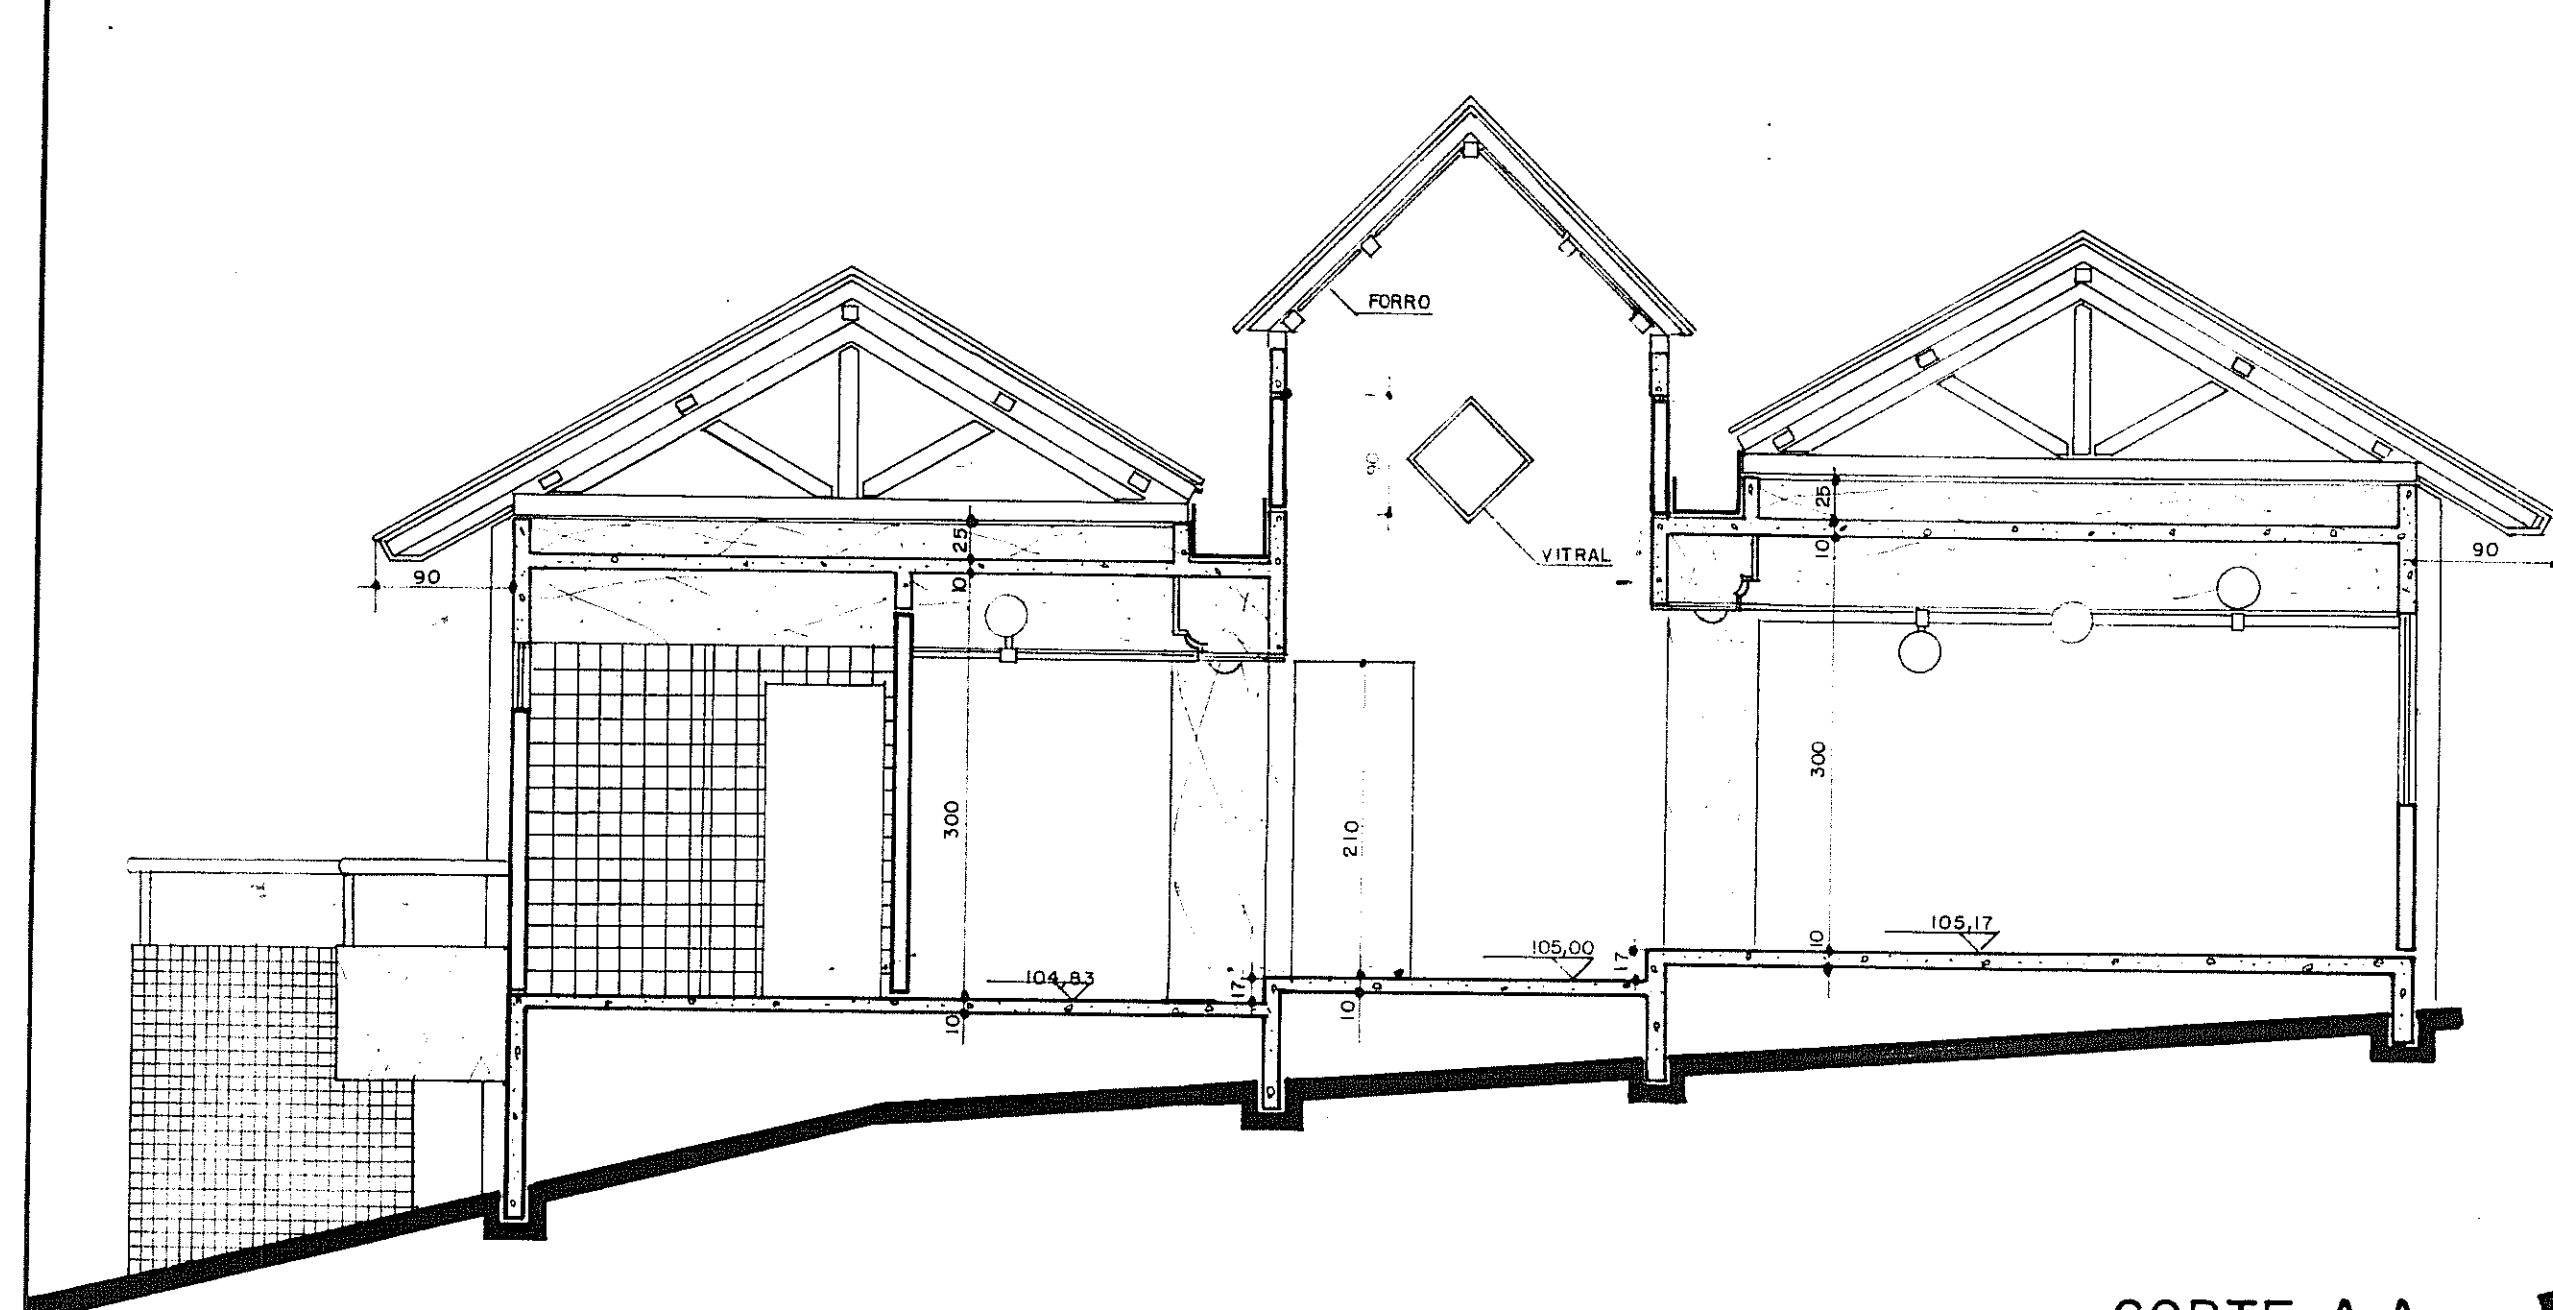

CORTE A.A.
ESC. 1:50



ELEVÇÃO II
ESC. 1:50

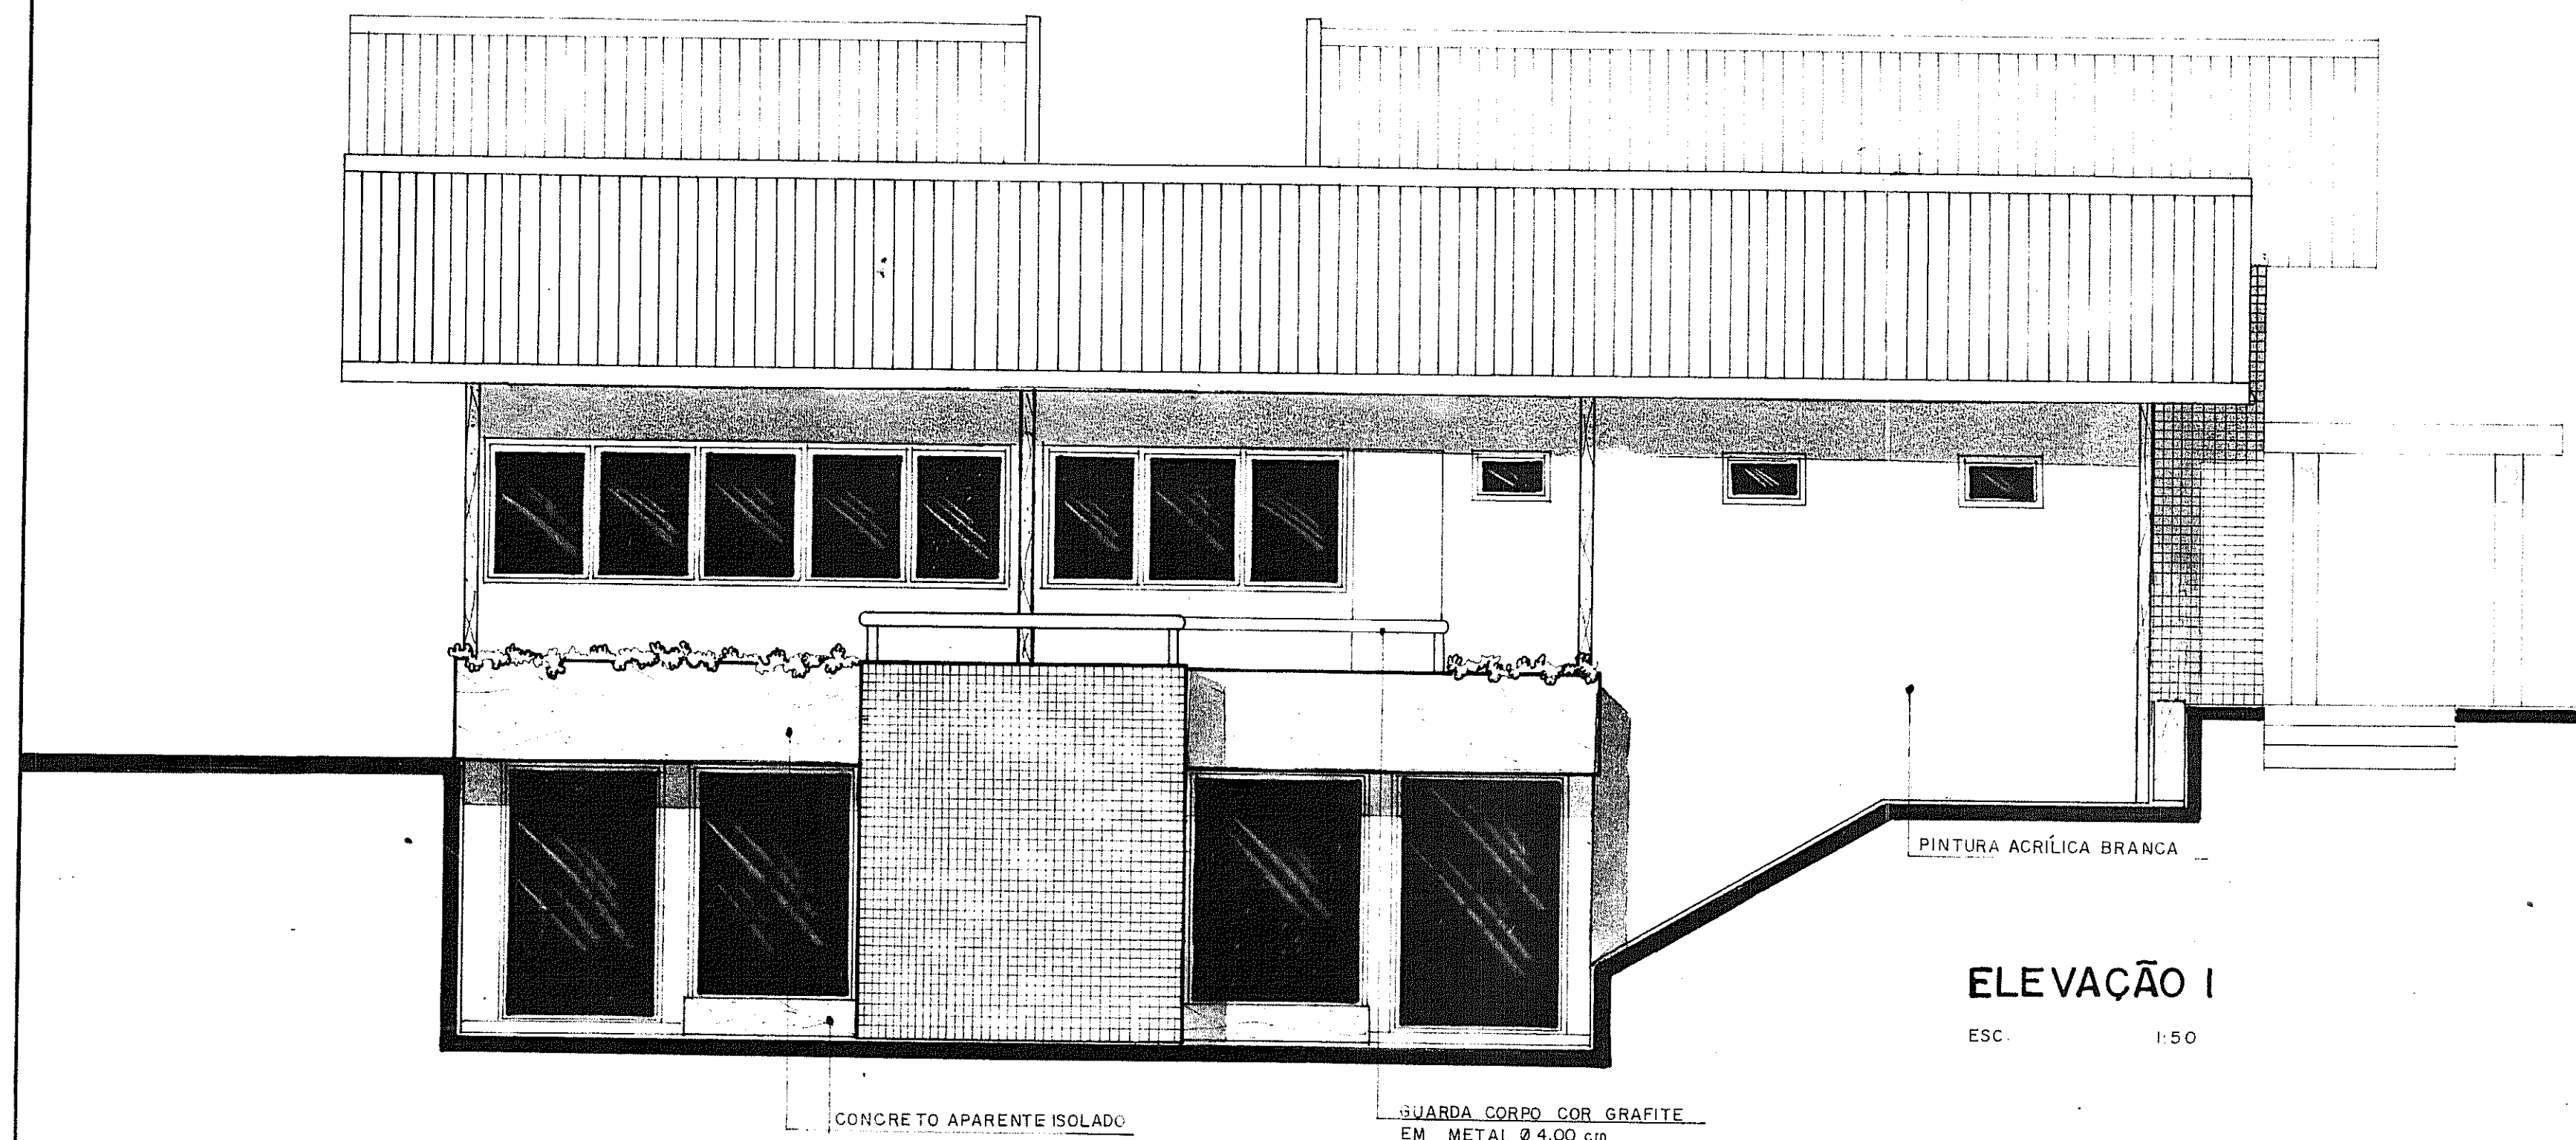

ELEVÇÃO I
ESC. 1:50

DENOMINAÇÃO
CAPELA MORTUÁRIA
CORTE A.A. E ELEVÇÕES I E II.

RESP. PROJETO: DENISE M. STRIKER MÓRMUL
RESP. EXECUÇÃO: ENGENHEIRO ANTÔNIO GIOTTO
PREFEITURA DO MUNICÍPIO DE ASULUM
CADERNETA: 05

PMA
PREFEITURA DO MUNICÍPIO DE ASULUM
CADERNETA: 05

ESCALA:	ANO:
DATA:	
DECRETO:	
CADERNETA:	
TOPOGRAFIA:	
DESENHO:	
PROJ. 3217	
PRANCHAS:	
05	