




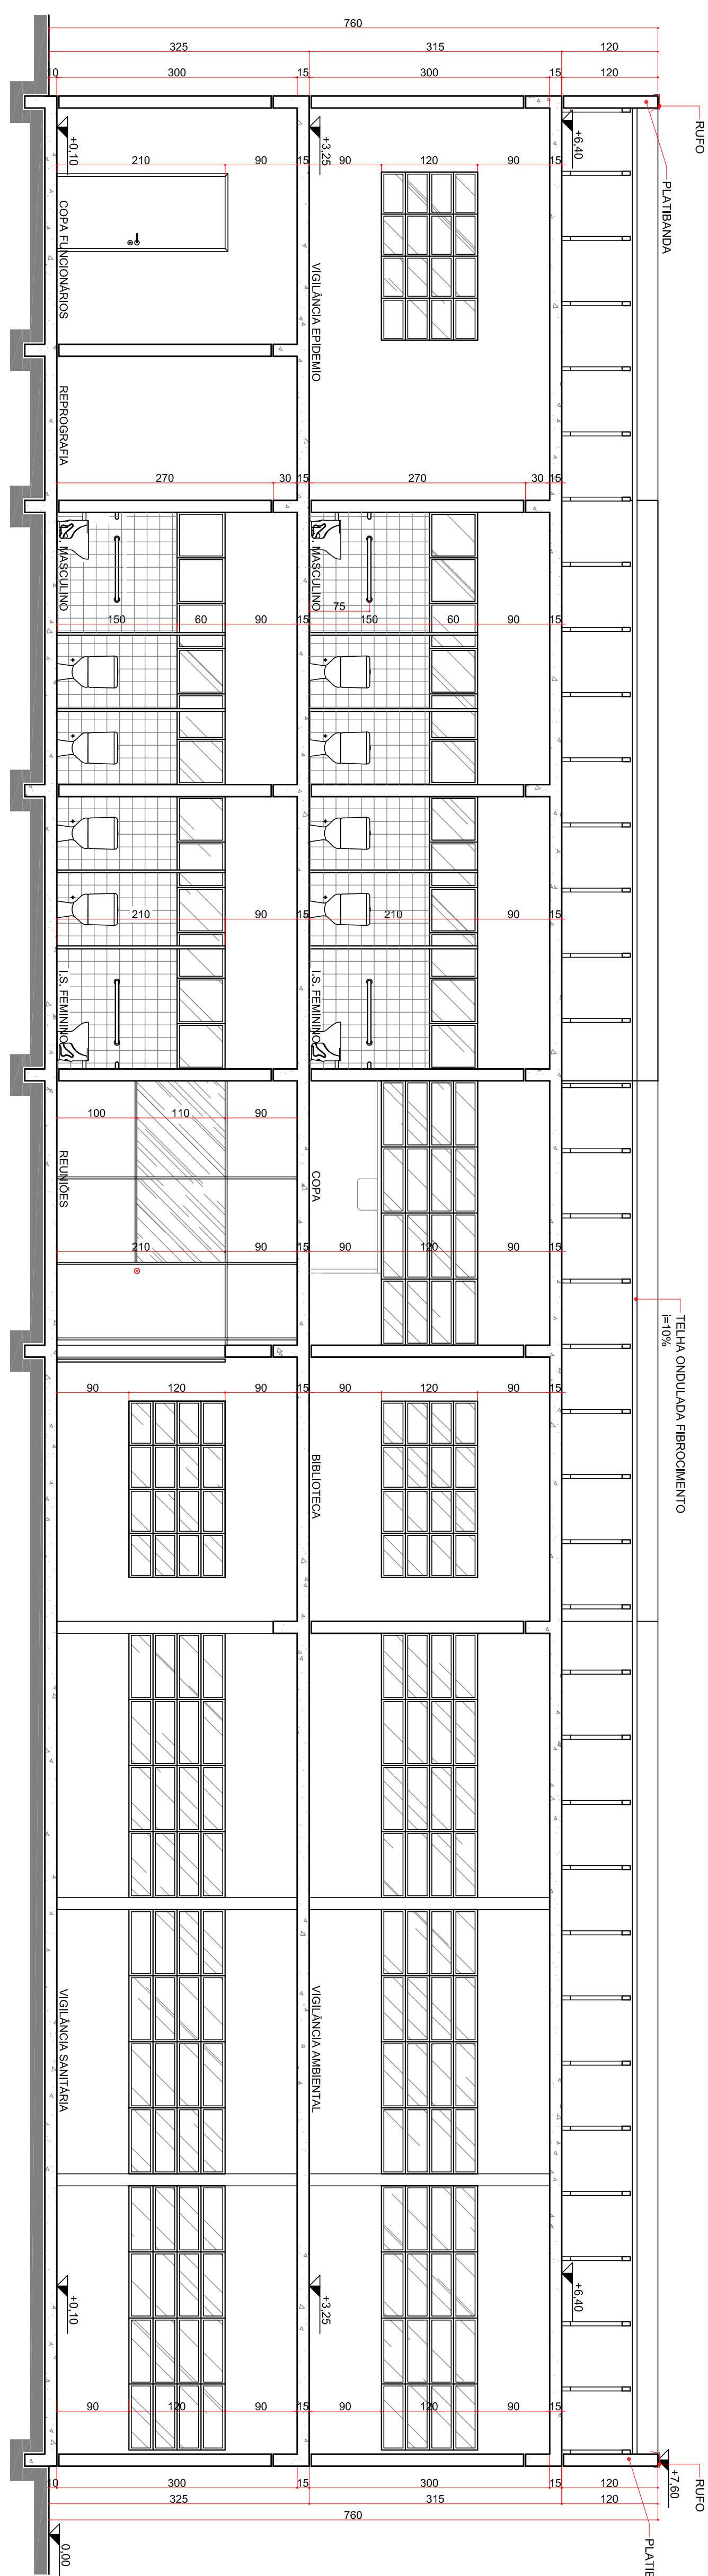


CORTE AA'
ESCALA 1:50

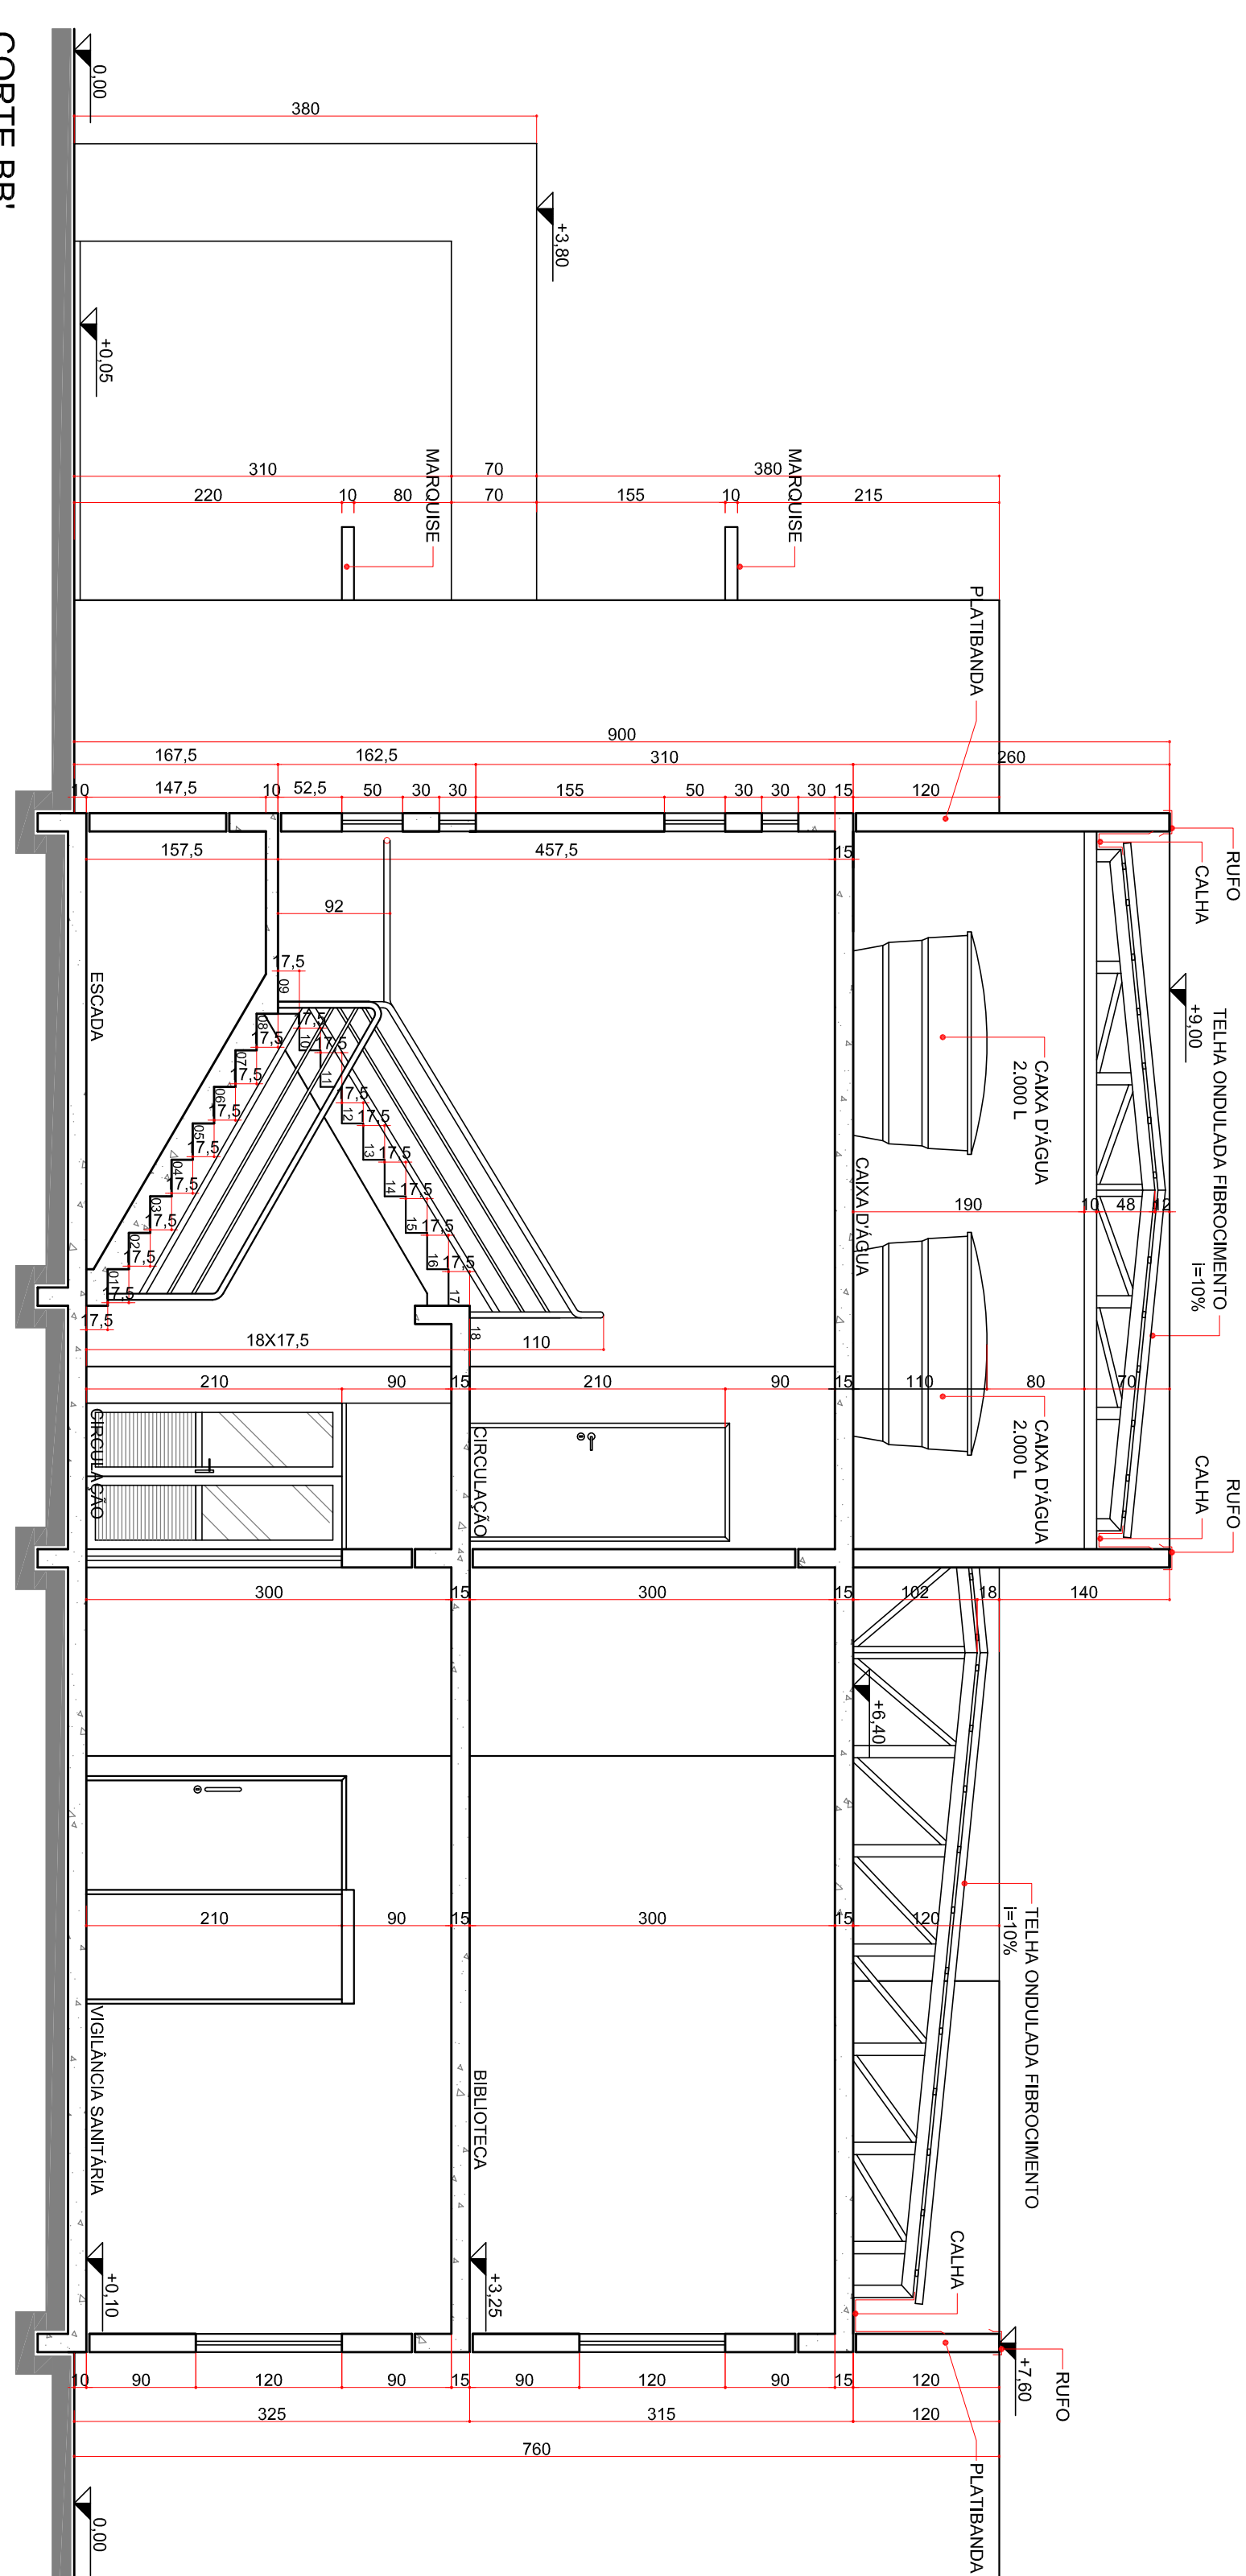


CORTE BB
ESCALA 1:50

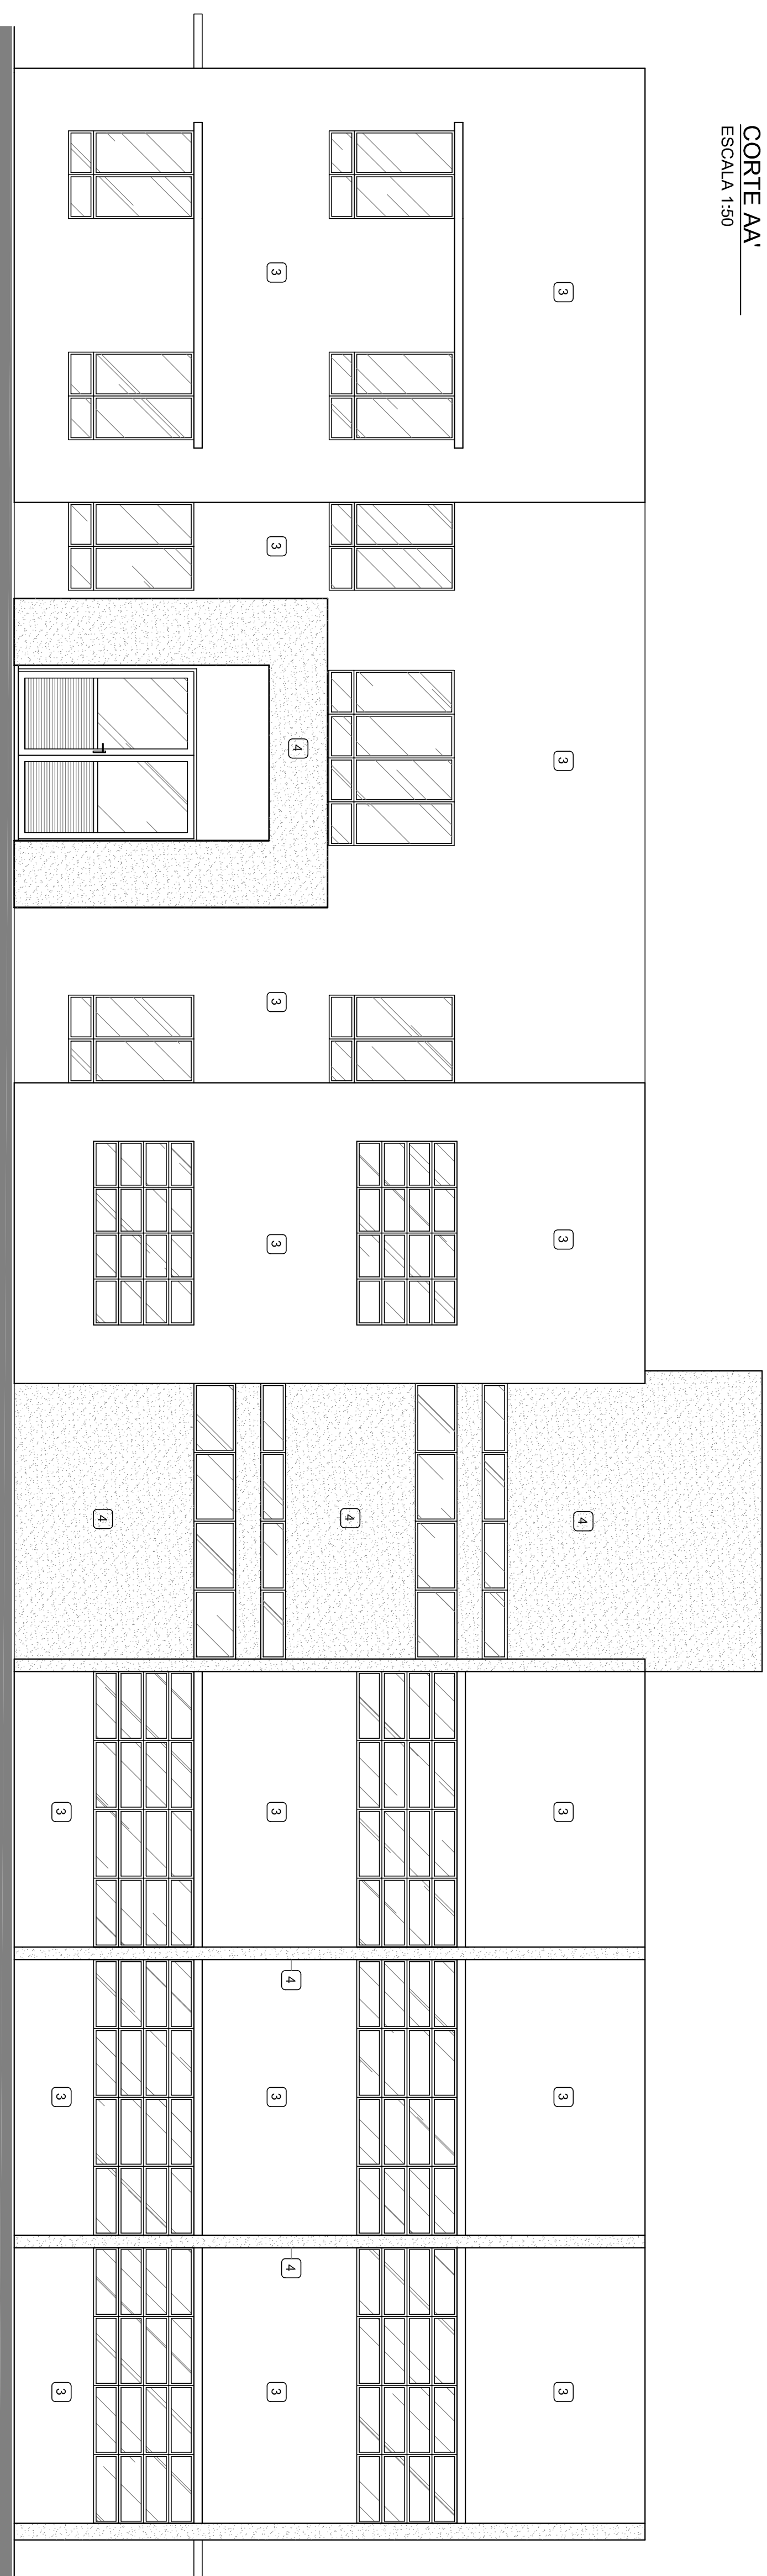


ELEVAÇÃO FRONTAL
ESCALA 1:50

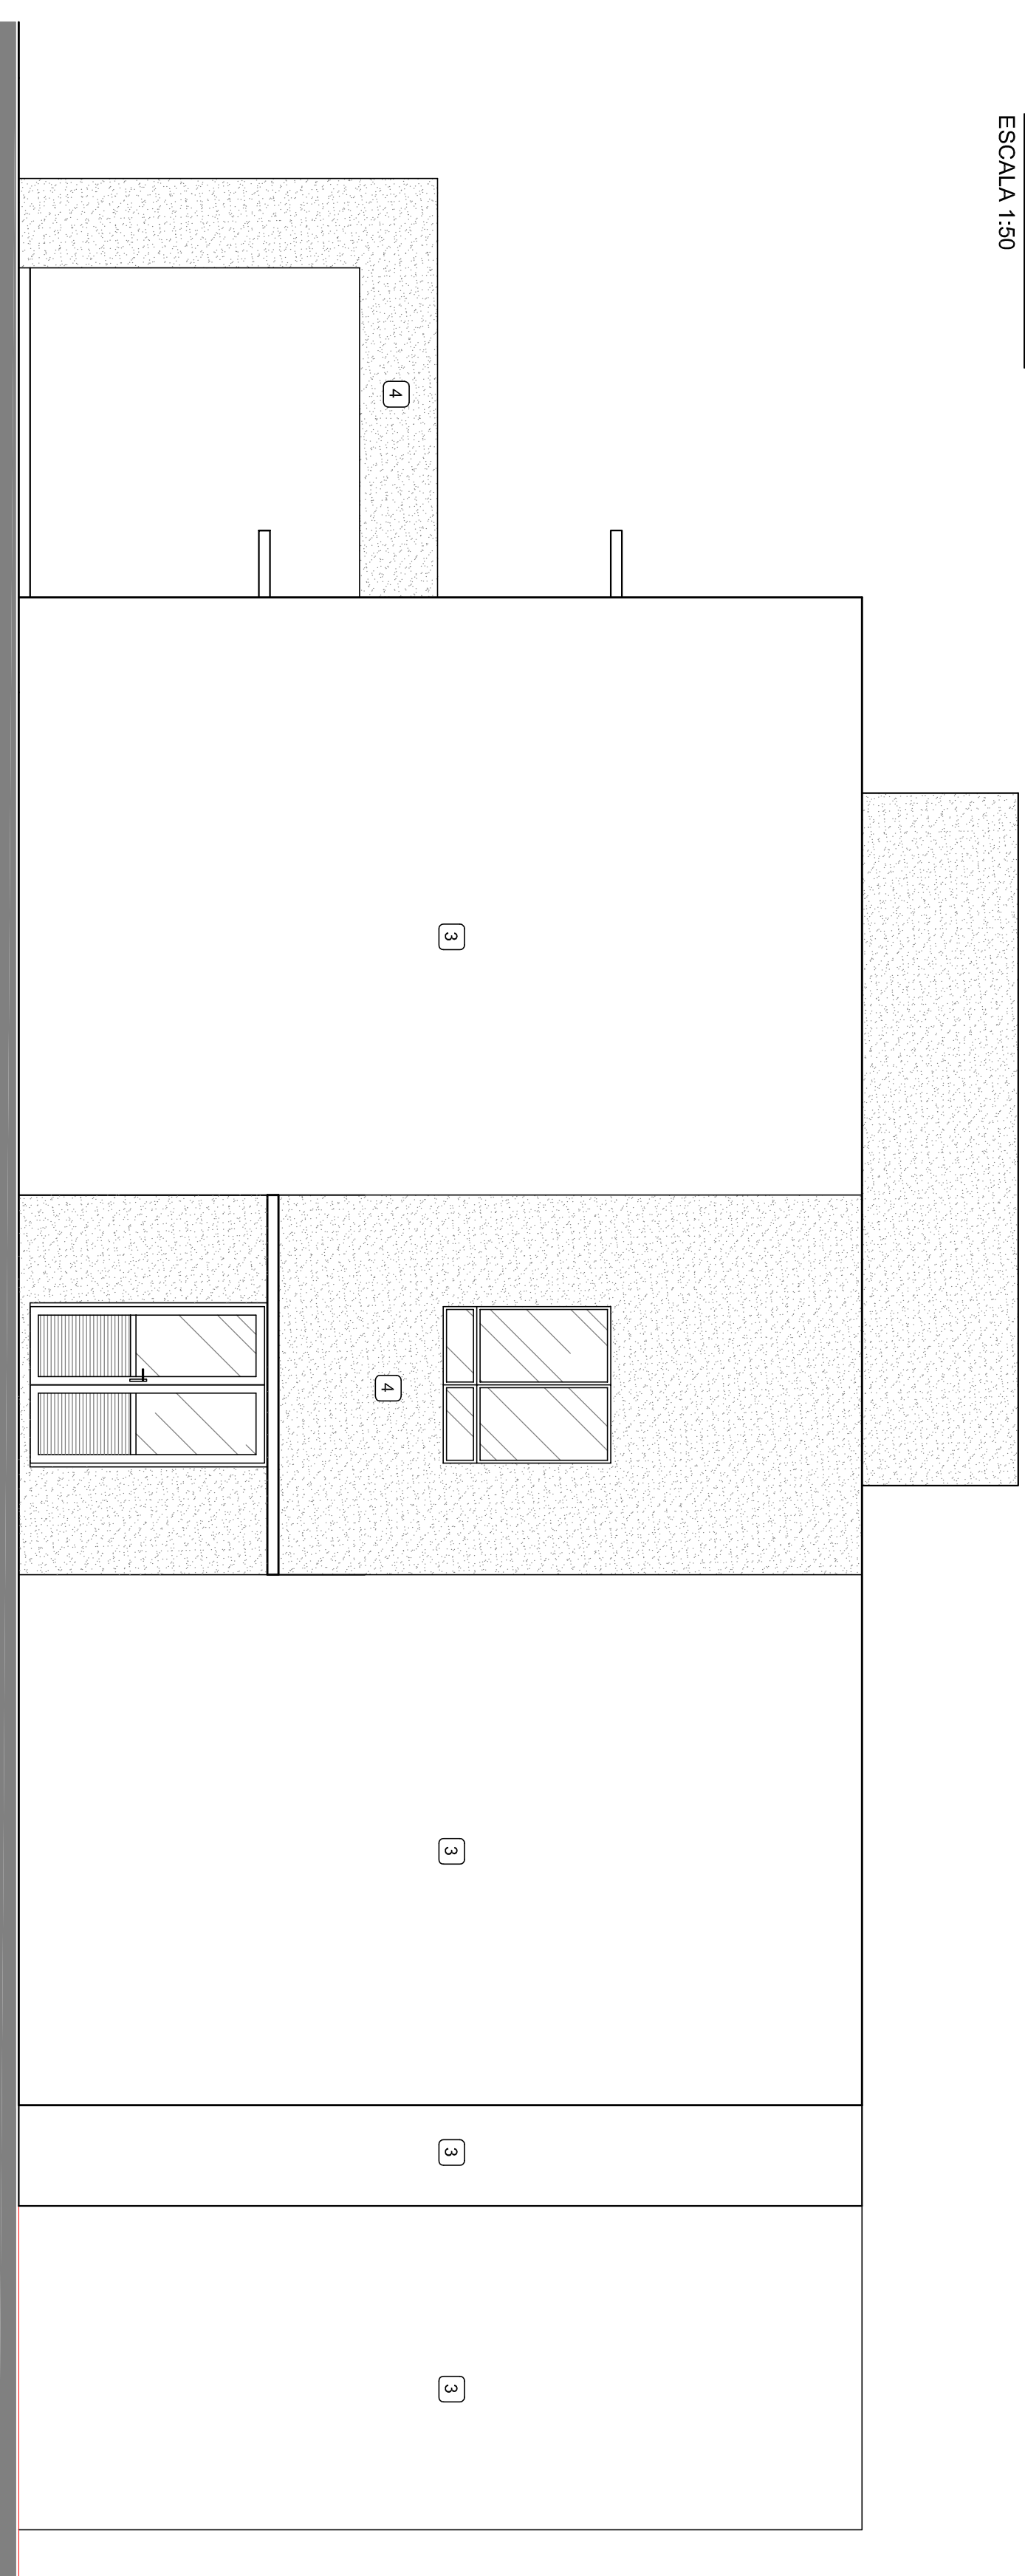


ELEVAÇÃO LATERAL DIREITA
ESCALA 1:50

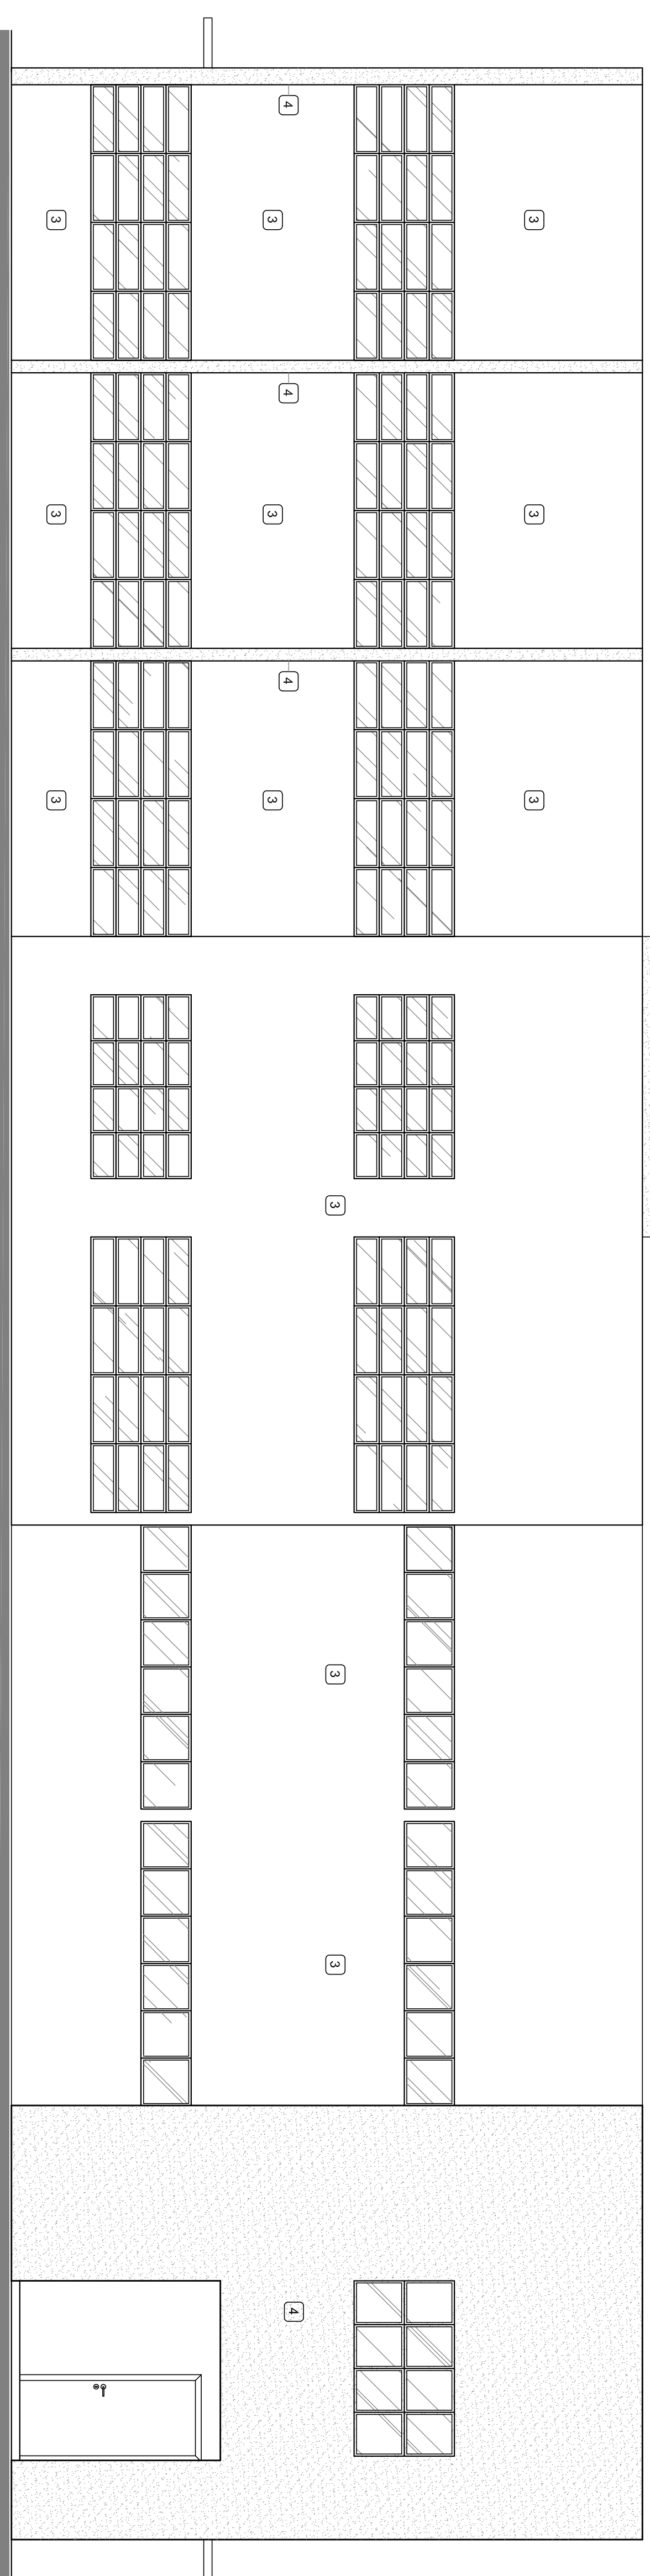


ELEVAÇÃO POSTERIOR
ESCALA 1:50

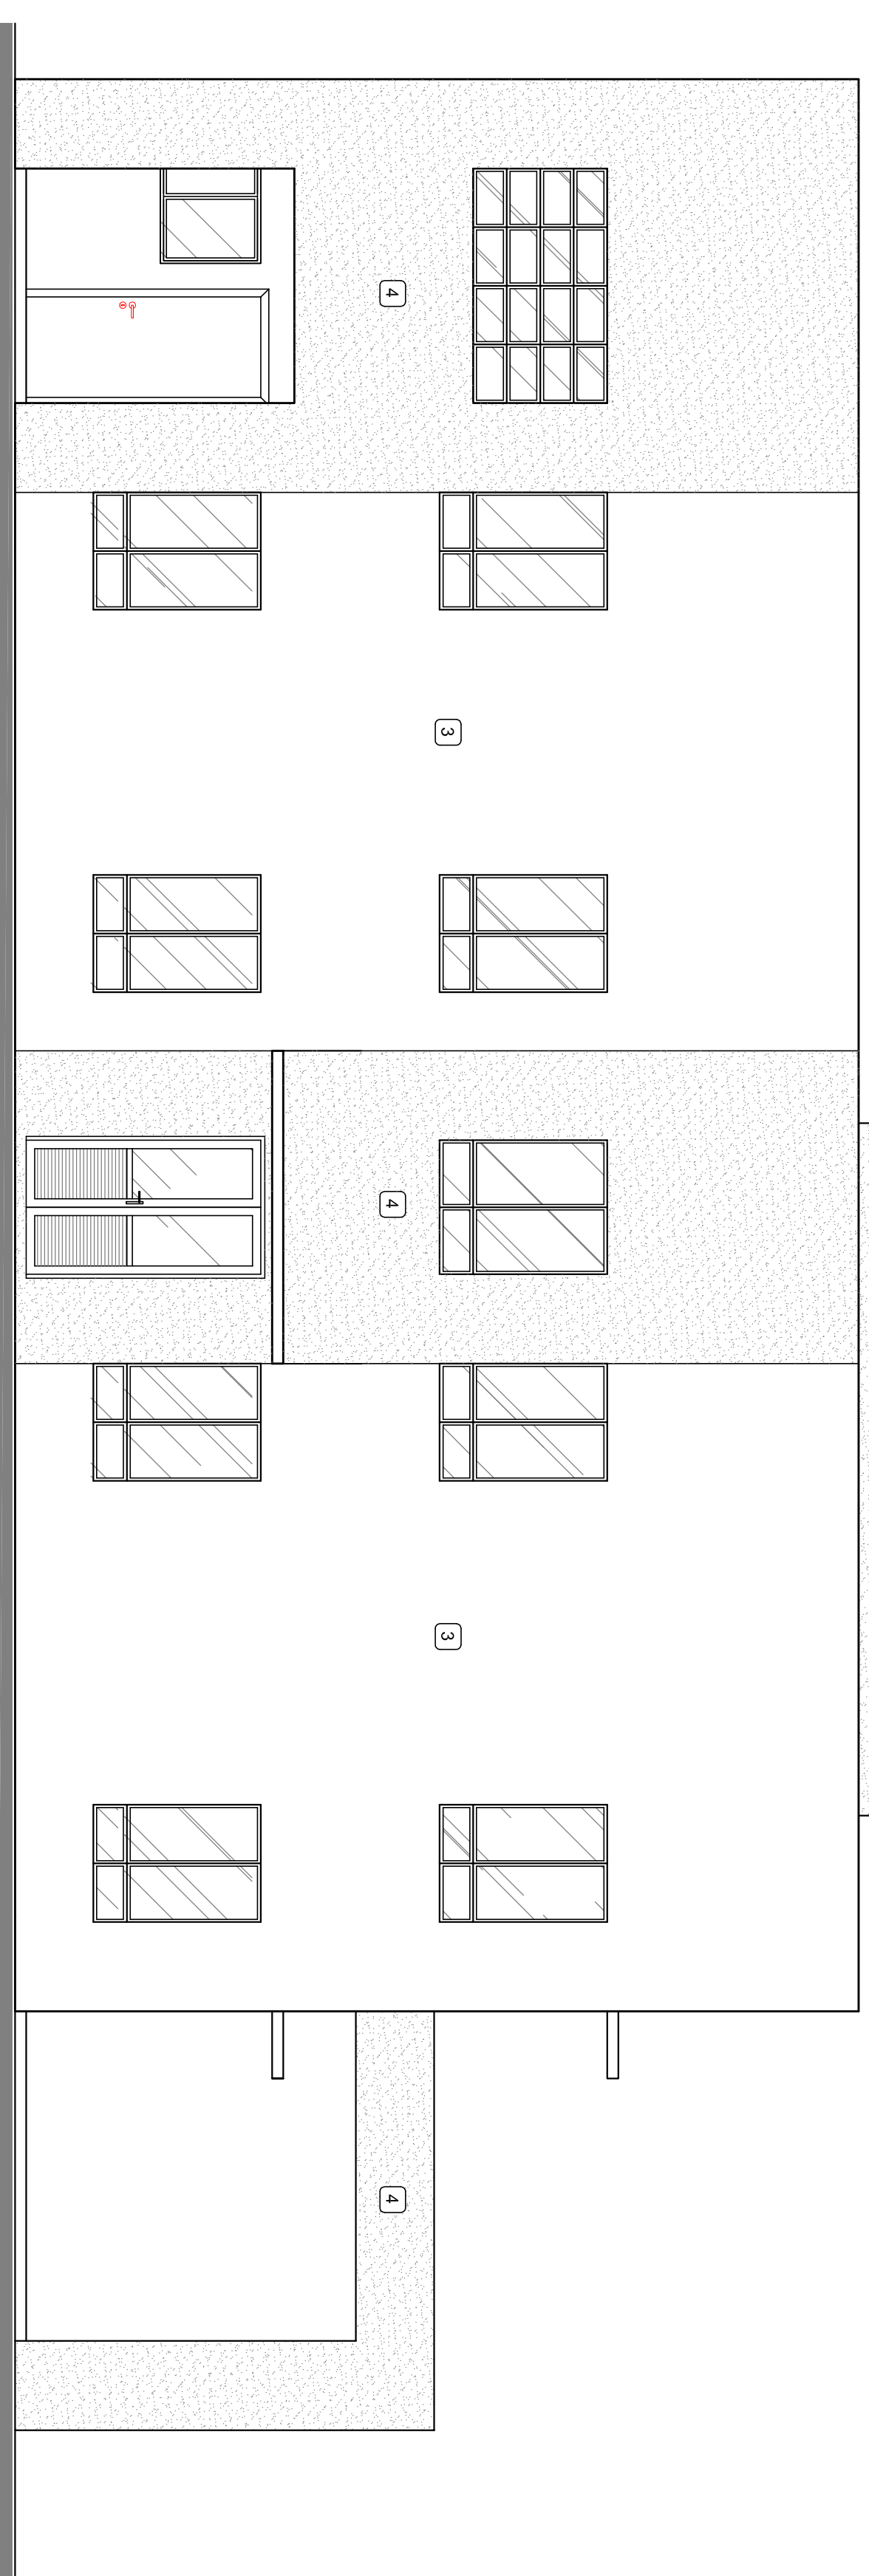

ELEVAÇÃO LATERAL ESQUERDA
ESCALA 1:50

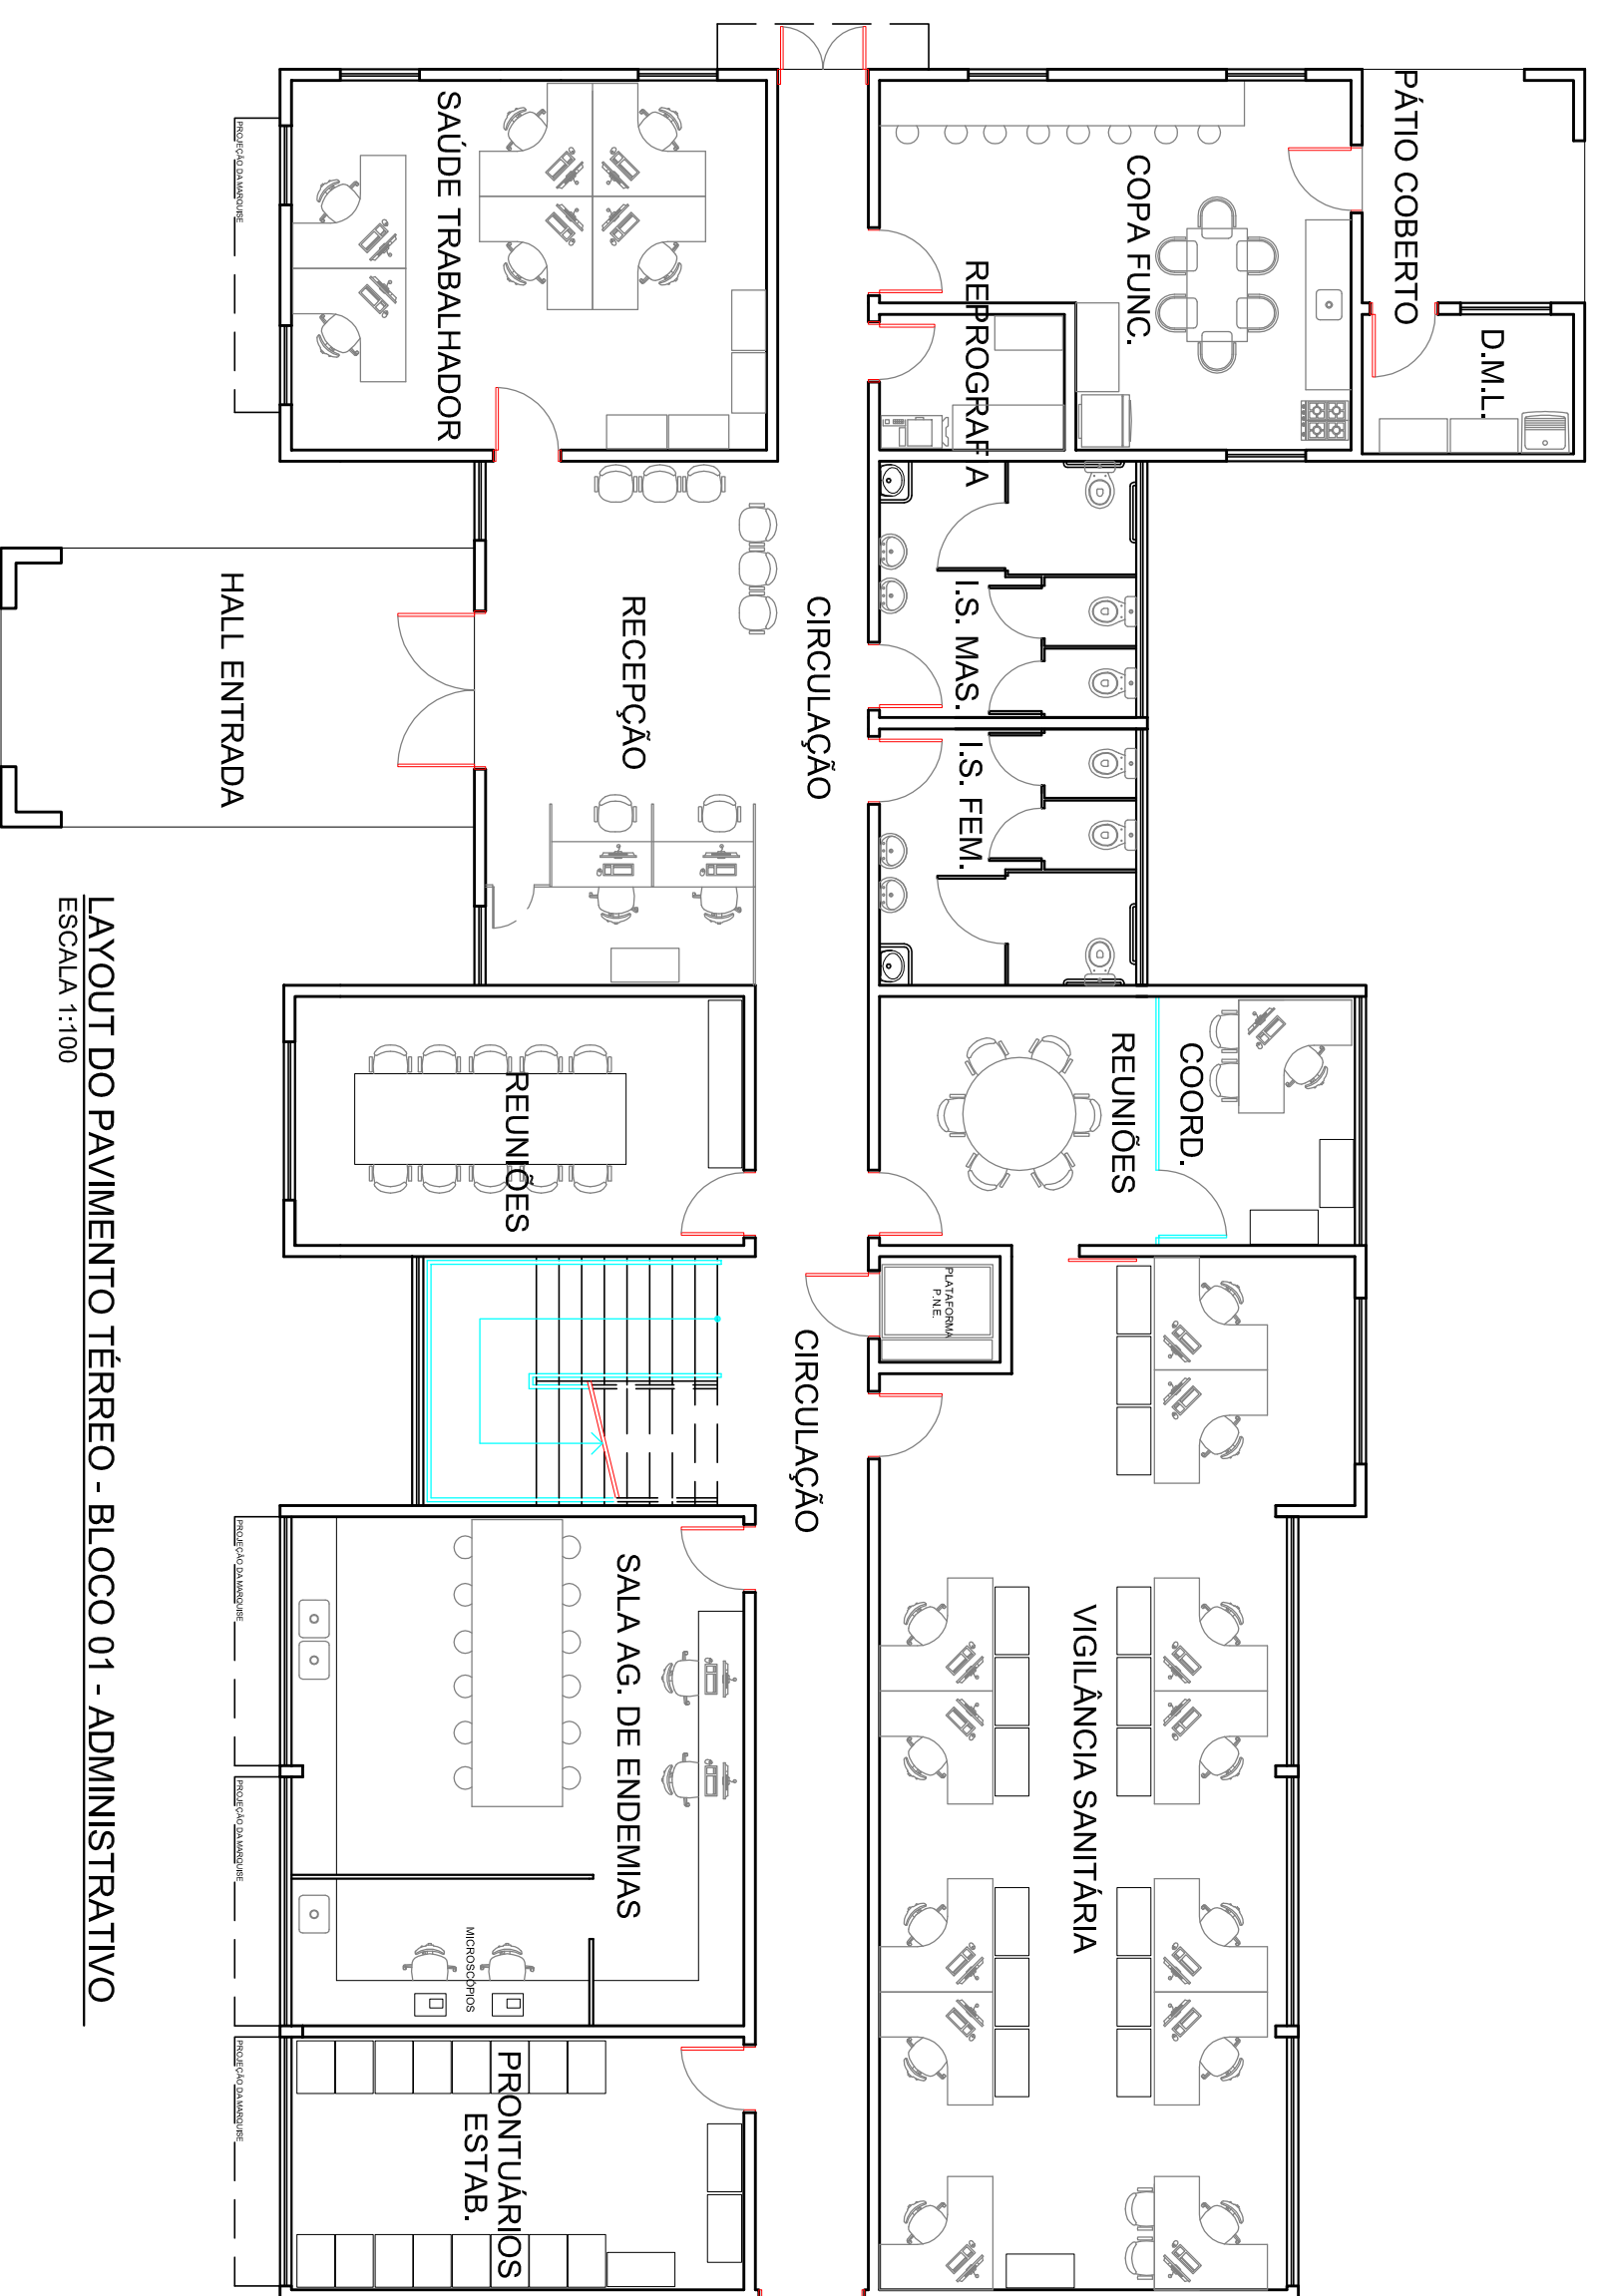

LAYOUT DO PAVIMENTO TÉRREO - BLOCO 01 - ADMINISTRATIVO

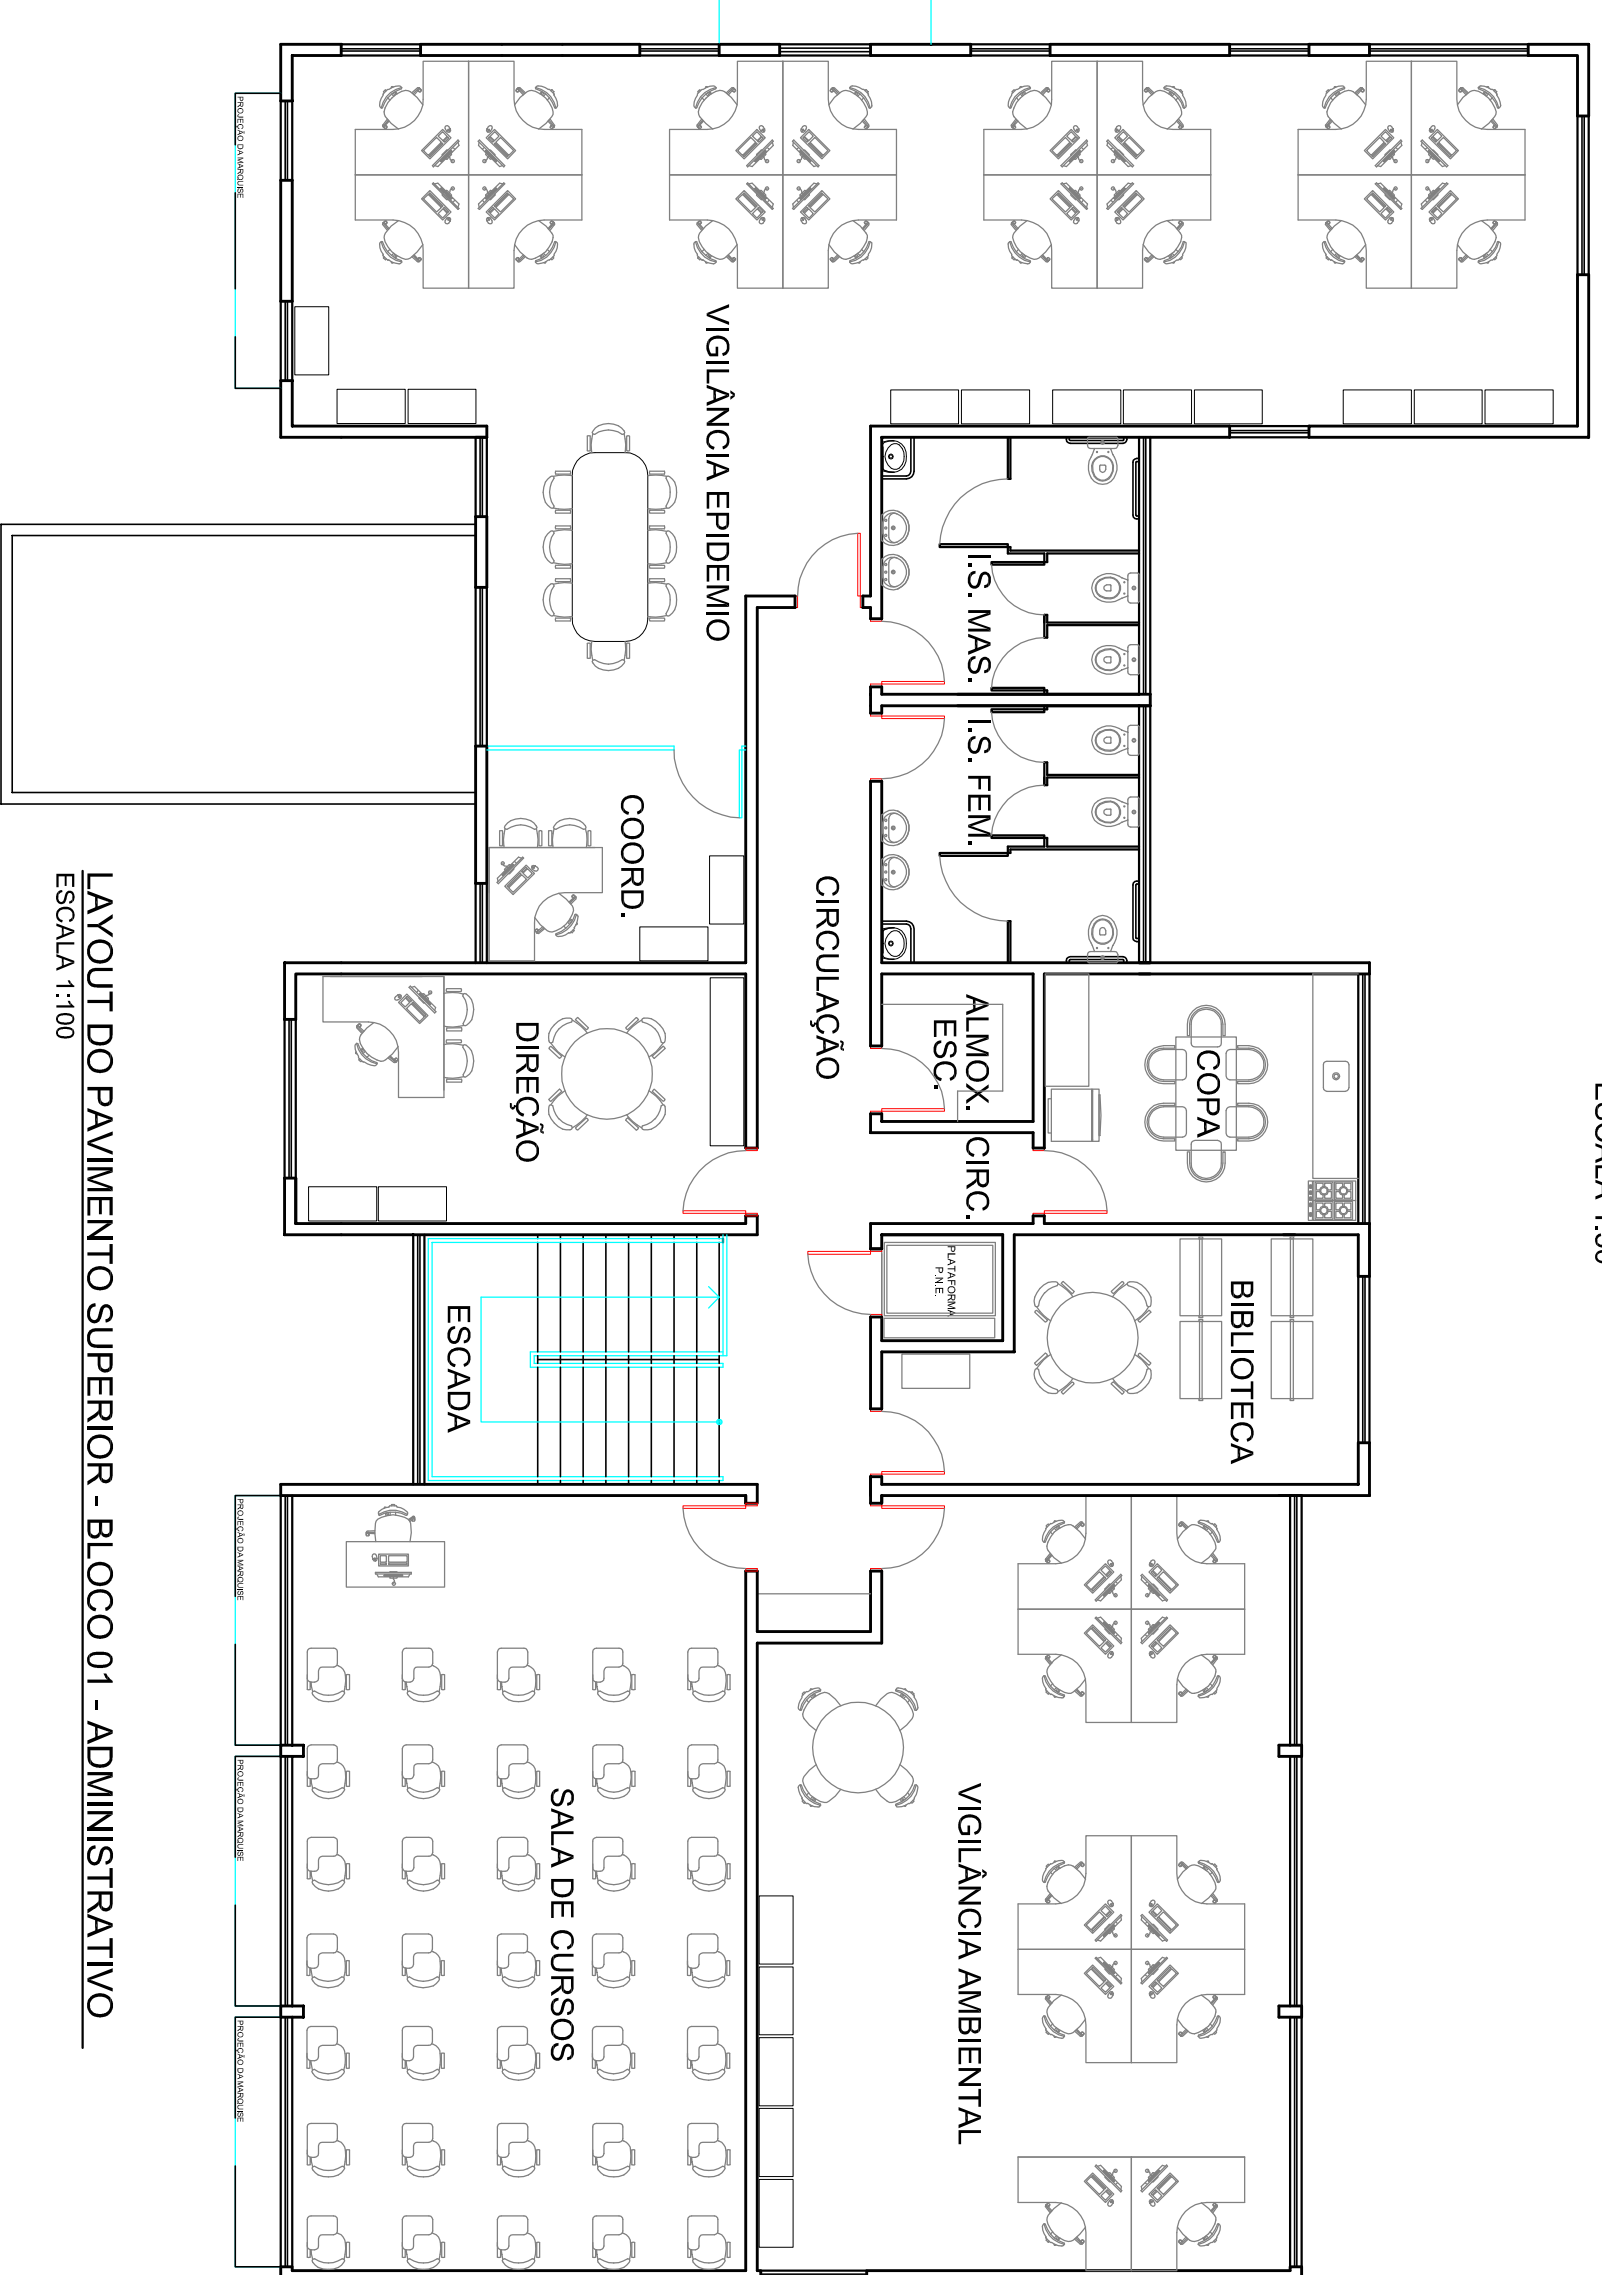

LAYOUT DO PAVIMENTO SUPERIOR - BLOCO 01 - ADMINISTRATIVO
ESCALA 1:100

[illegible]