



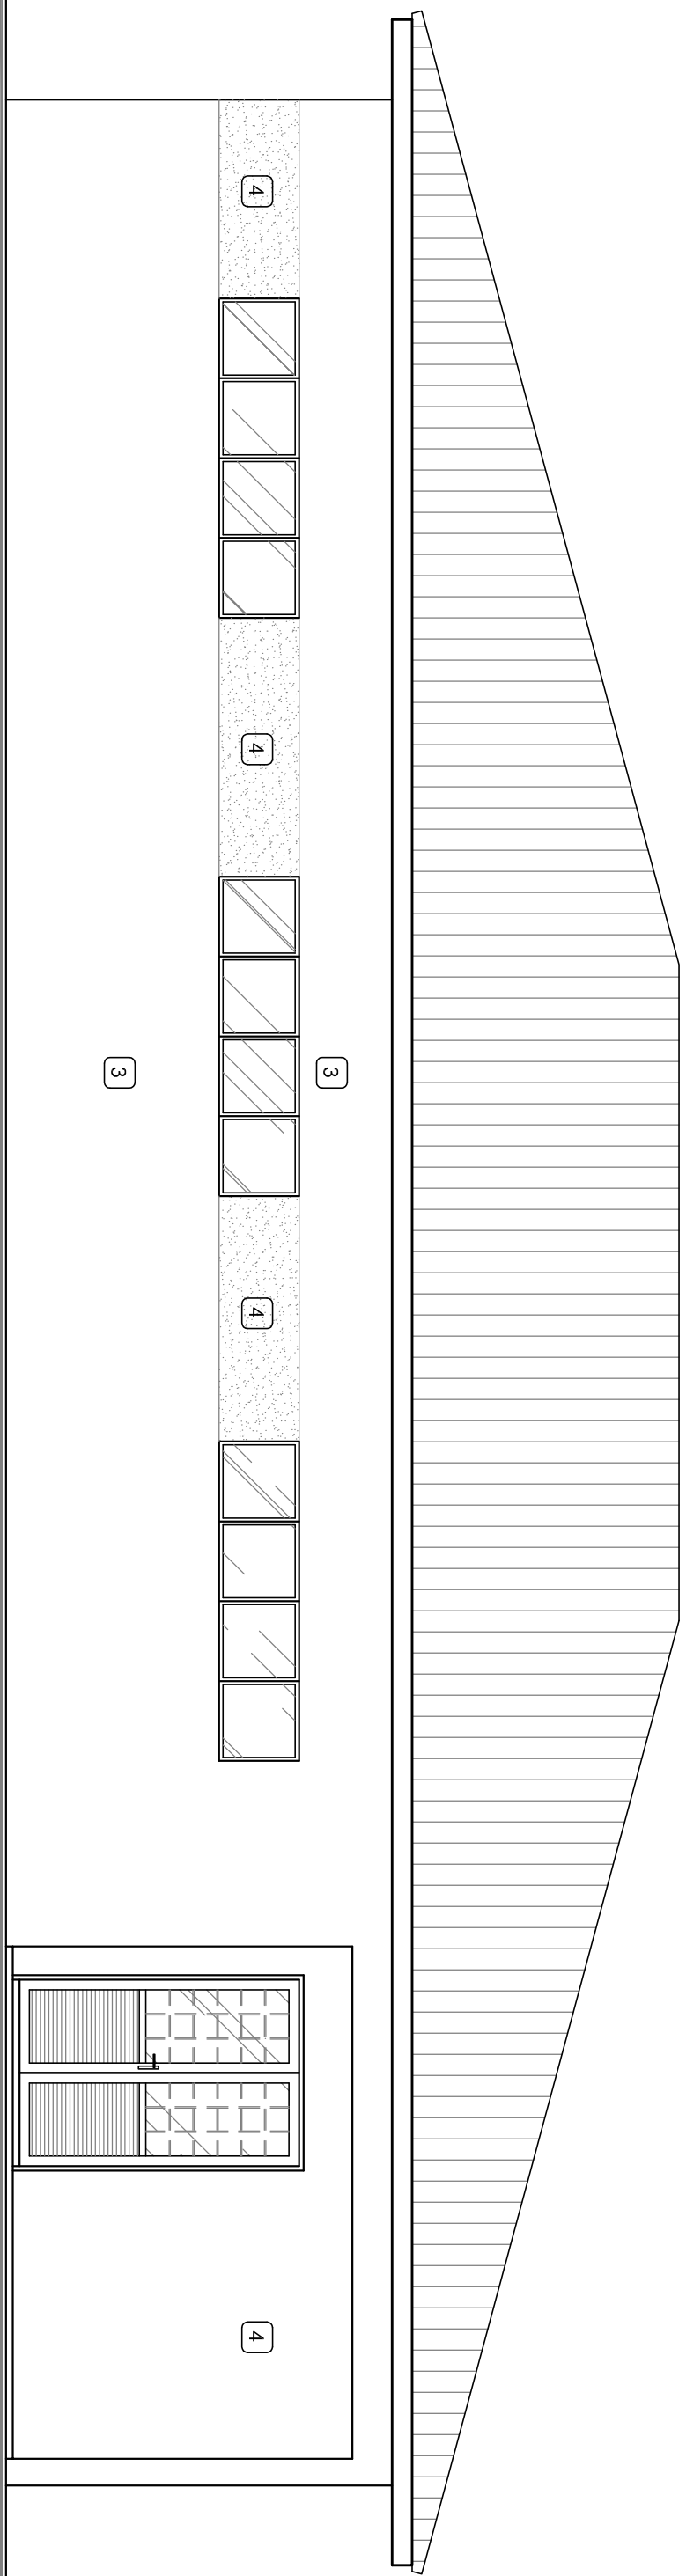


ELEVAÇÃO FRONTAL

ESCALA 1:50

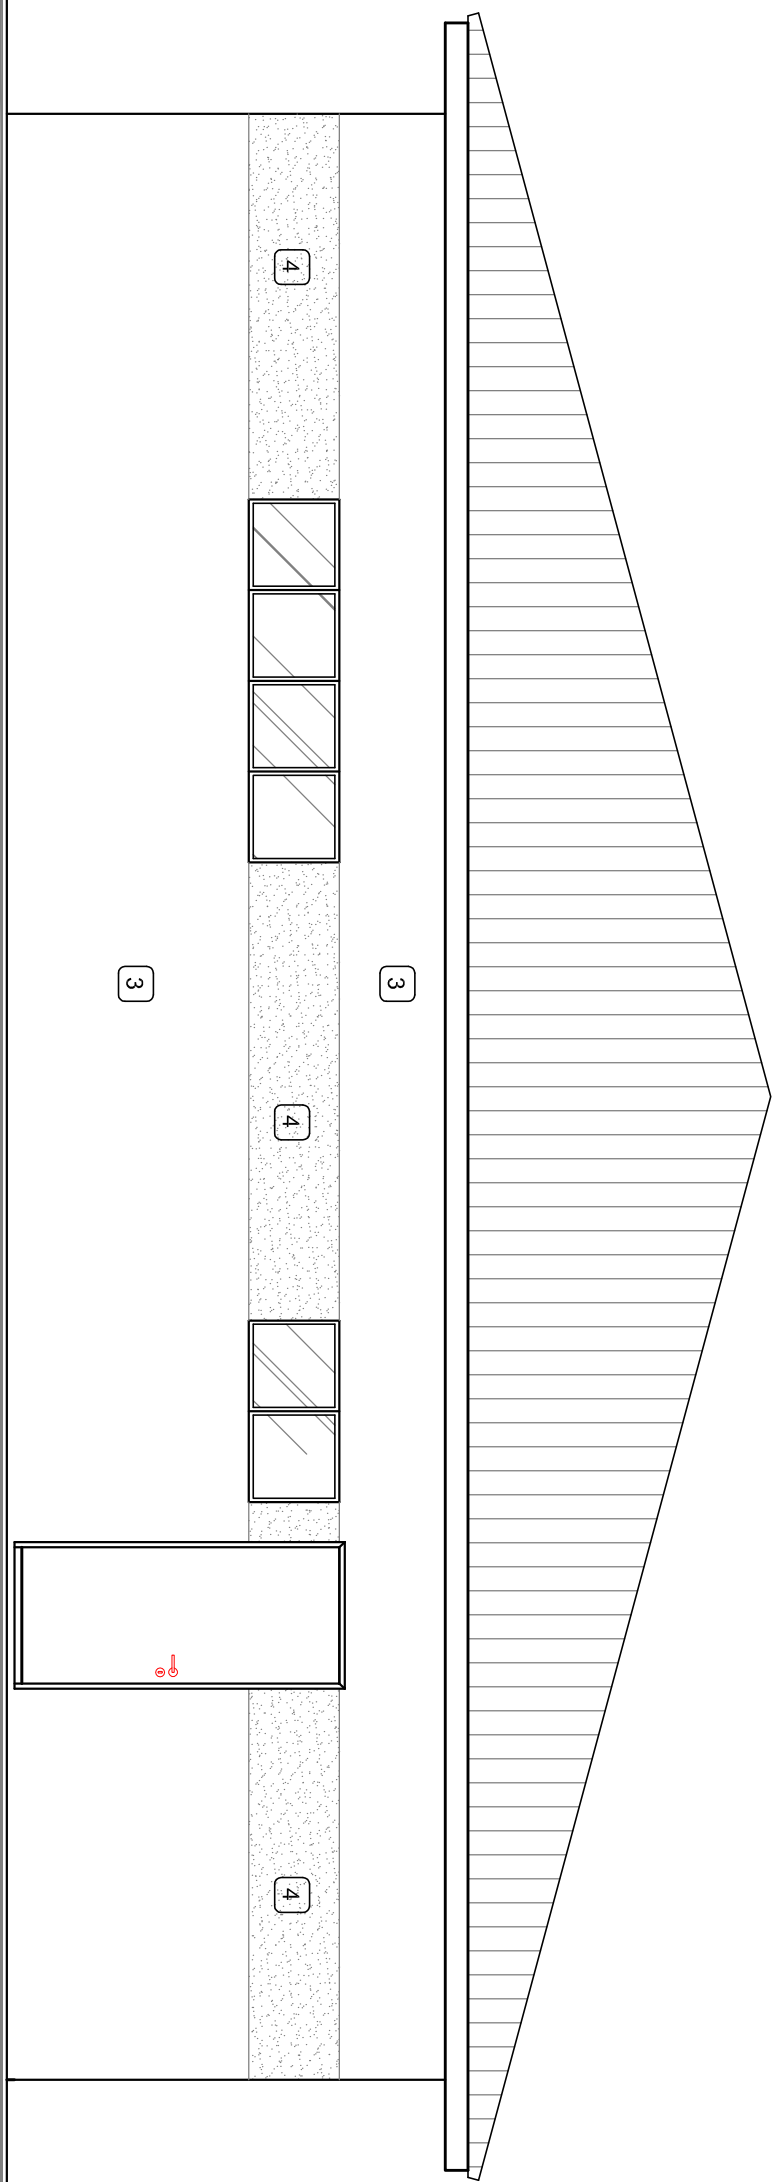


ELEVAÇÃO LATERAL DIREITA

ESCALA 1:50

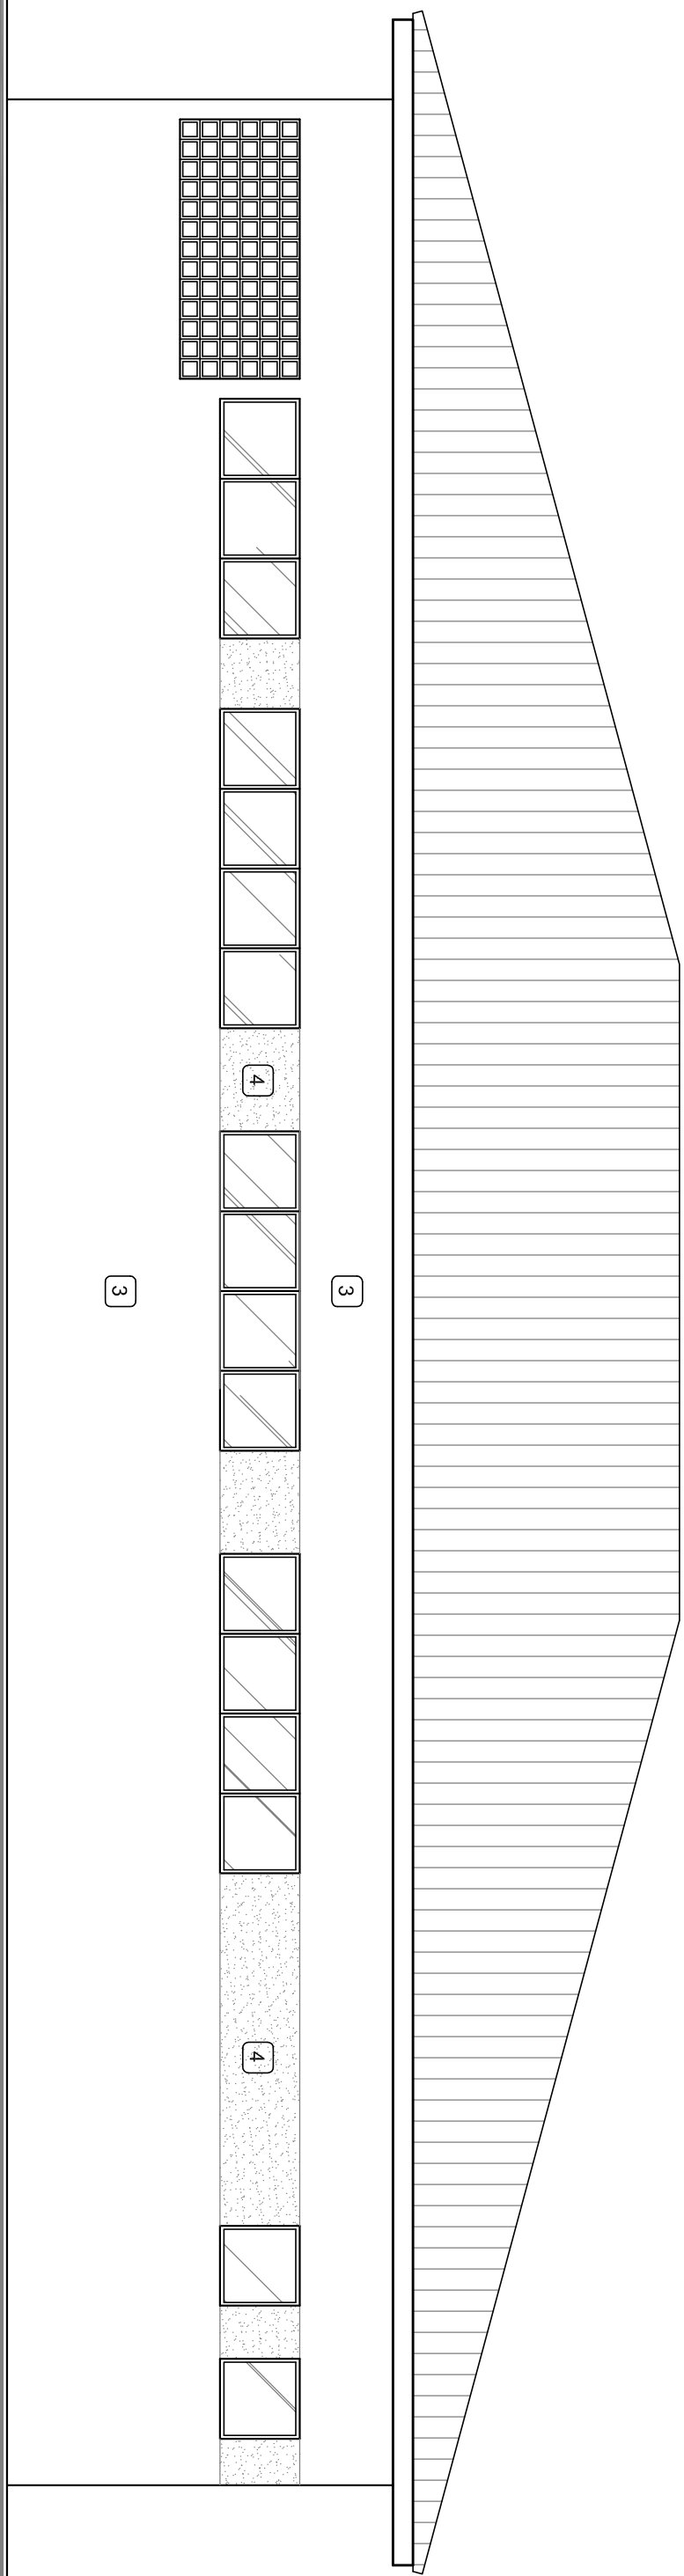


ELEVAÇÃO POSTERIOR

ESCALA 1:50

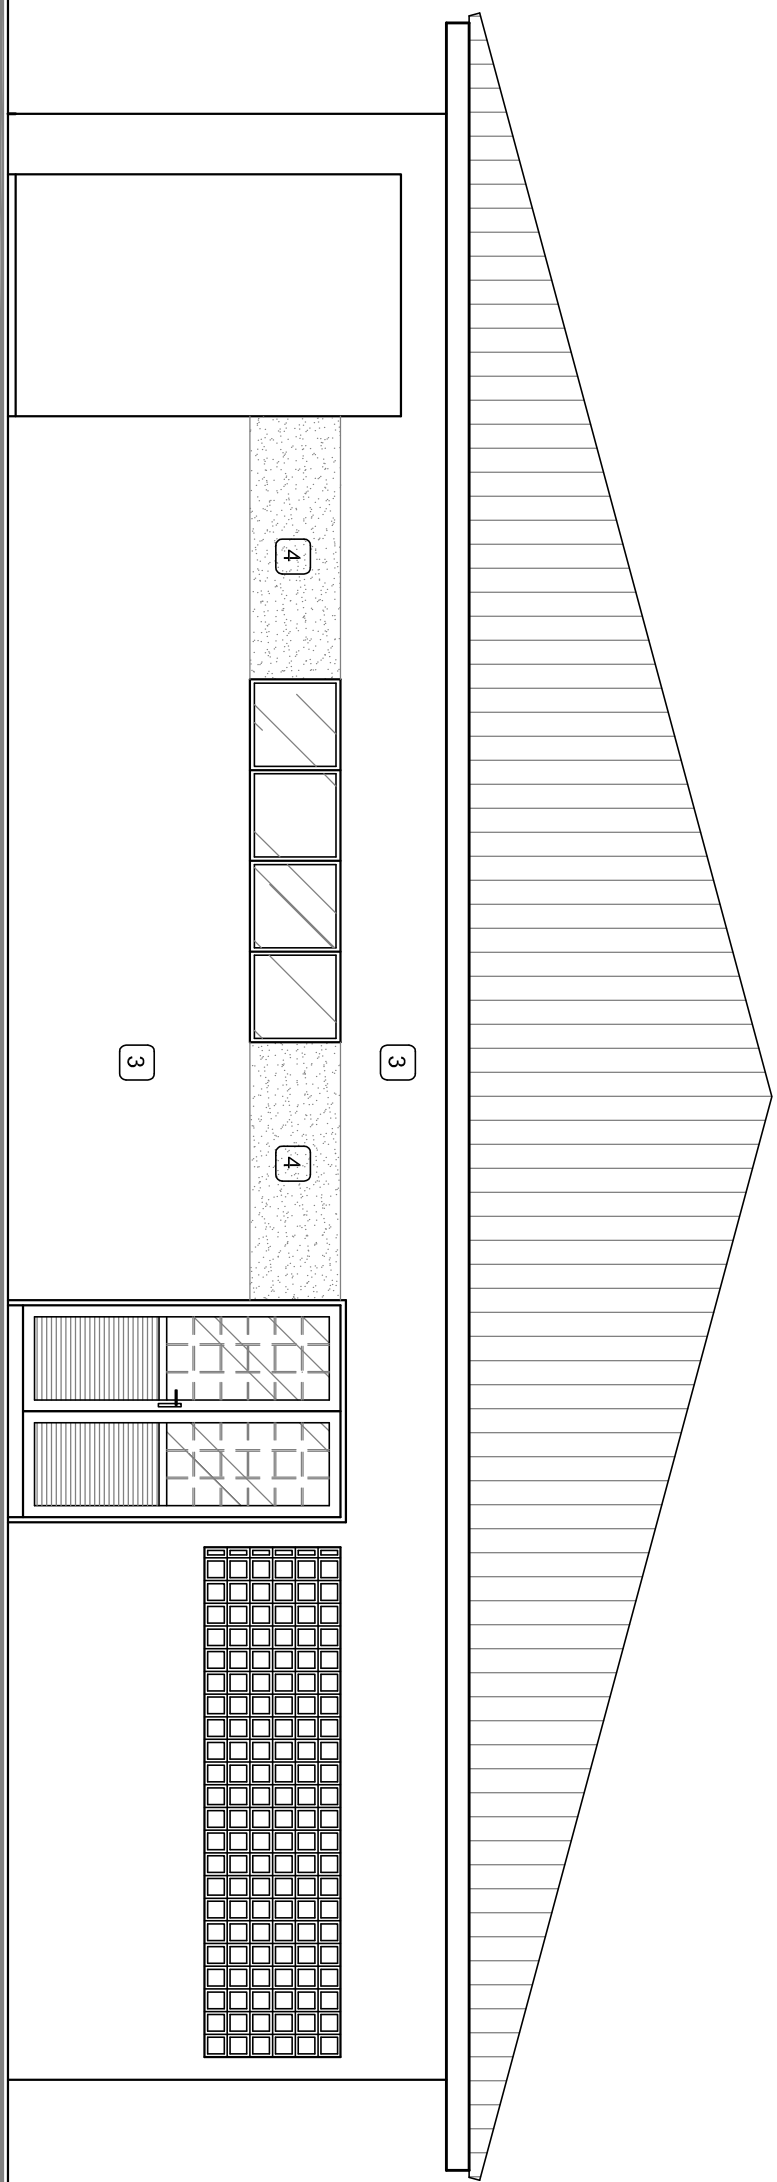


ELEVAÇÃO LATERAL ESQUERDA

ESCALA 1:50

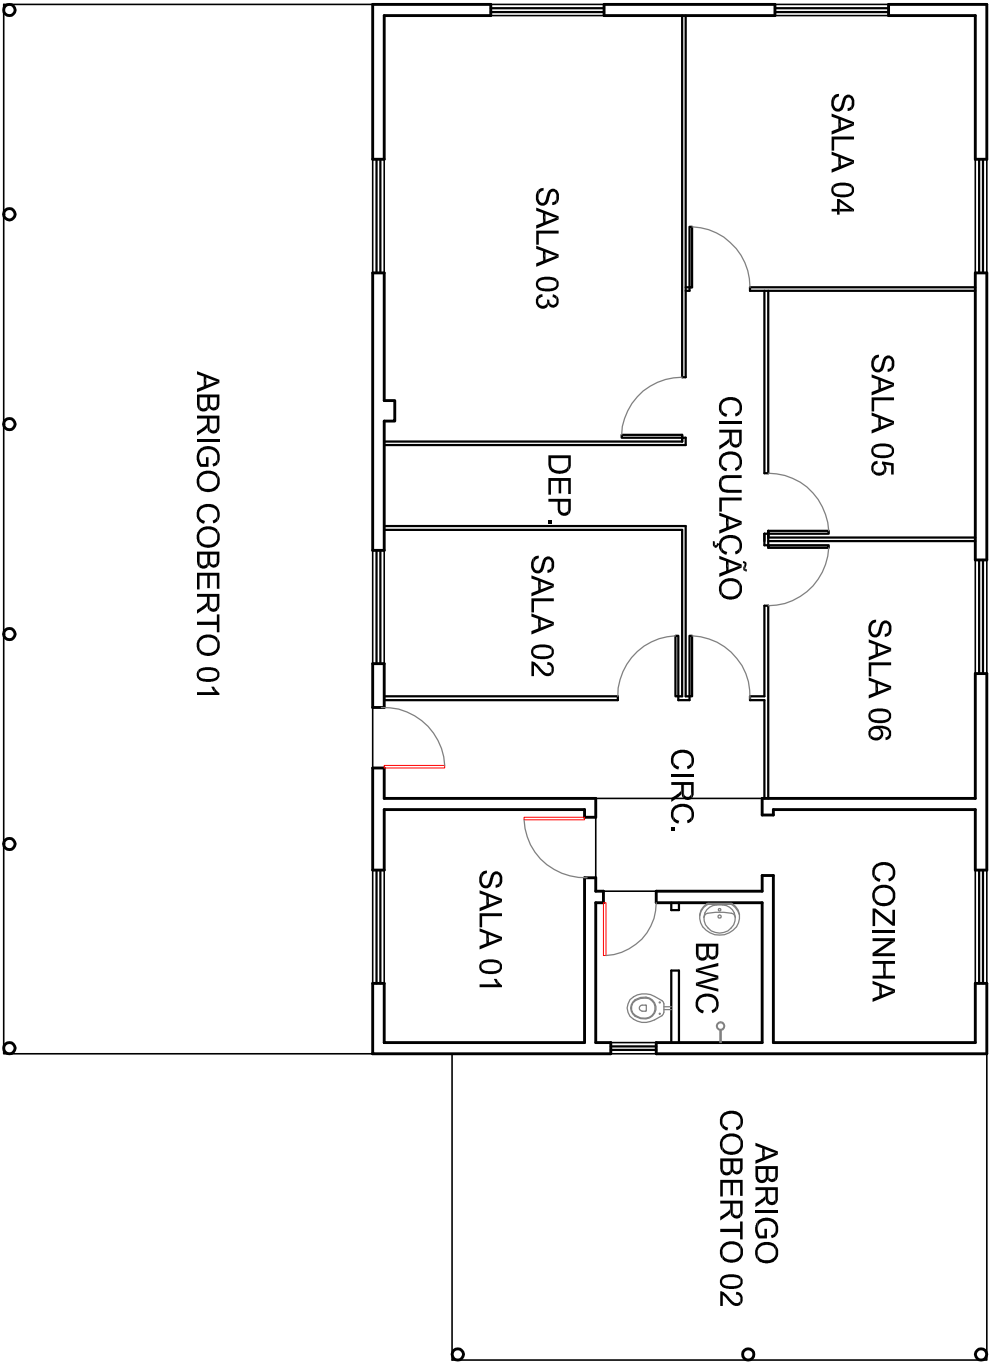

PLANTA SITUAÇÃO EXISTENTE

ESCALA 1:100

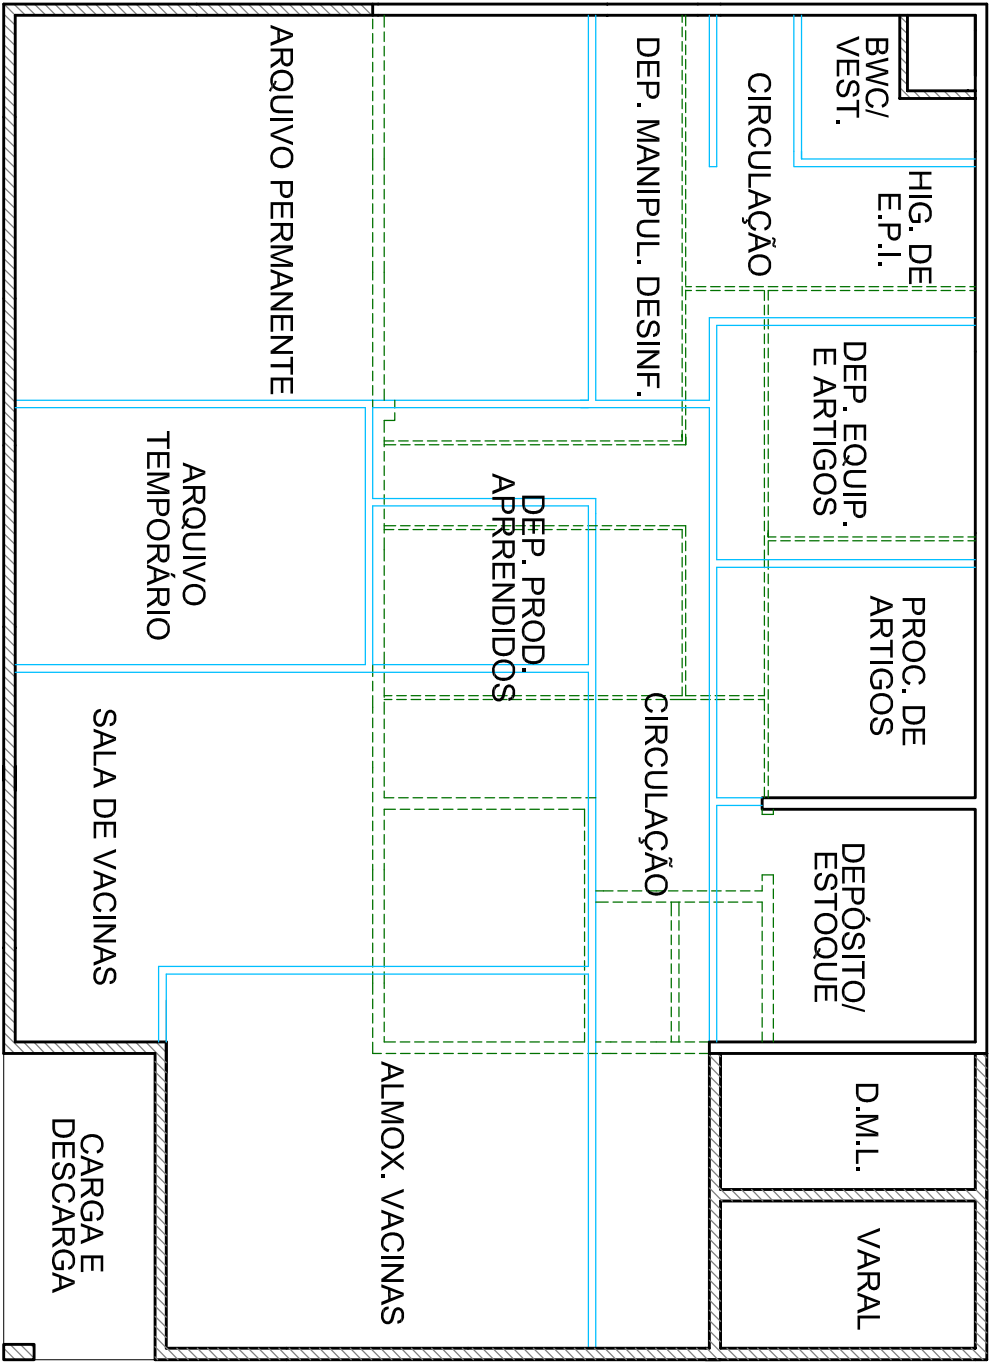

PLANTA BLOCO DE SERVIÇOS - EXECUTIVO

ESCALA 1:100

- LEGENDA**
- PAREDE EXISTENTE
 - - - PAREDE A CONSTRUIR
 - - - PAREDE / DIVISÓRIA A DEMOLIR
 - - - DIVISÓRIA EM DRYWALL A EXECUTAR



MUNICÍPIO DE ARAUCÁRIA
SECRETARIA MUNICIPAL DE PLANEJAMENTO - SMPL

TÍTULO
PROJETO BÁSICO DE ARQUITETURA
NOVA SEDE VIGILÂNCIAS
BLOCO 02 - SERVIÇOS
REFERÊNCIA
ELEVACOES / EXECUTIVO / PLANTA SITUAÇÃO EXISTENTE

RESP. TÉCNICO FEIO PROJETO

ANE CAROLINE BORN

CAU A 45082-0

RESP. TÉCNICO FEIA OBRA

LOCAL	QUADRA	LOTE	ESCALA	OPERAÇÃO	DATA	FOLHA
FAZENDA VELHA			INDICADA	ACB/RR	SET/14	08/09