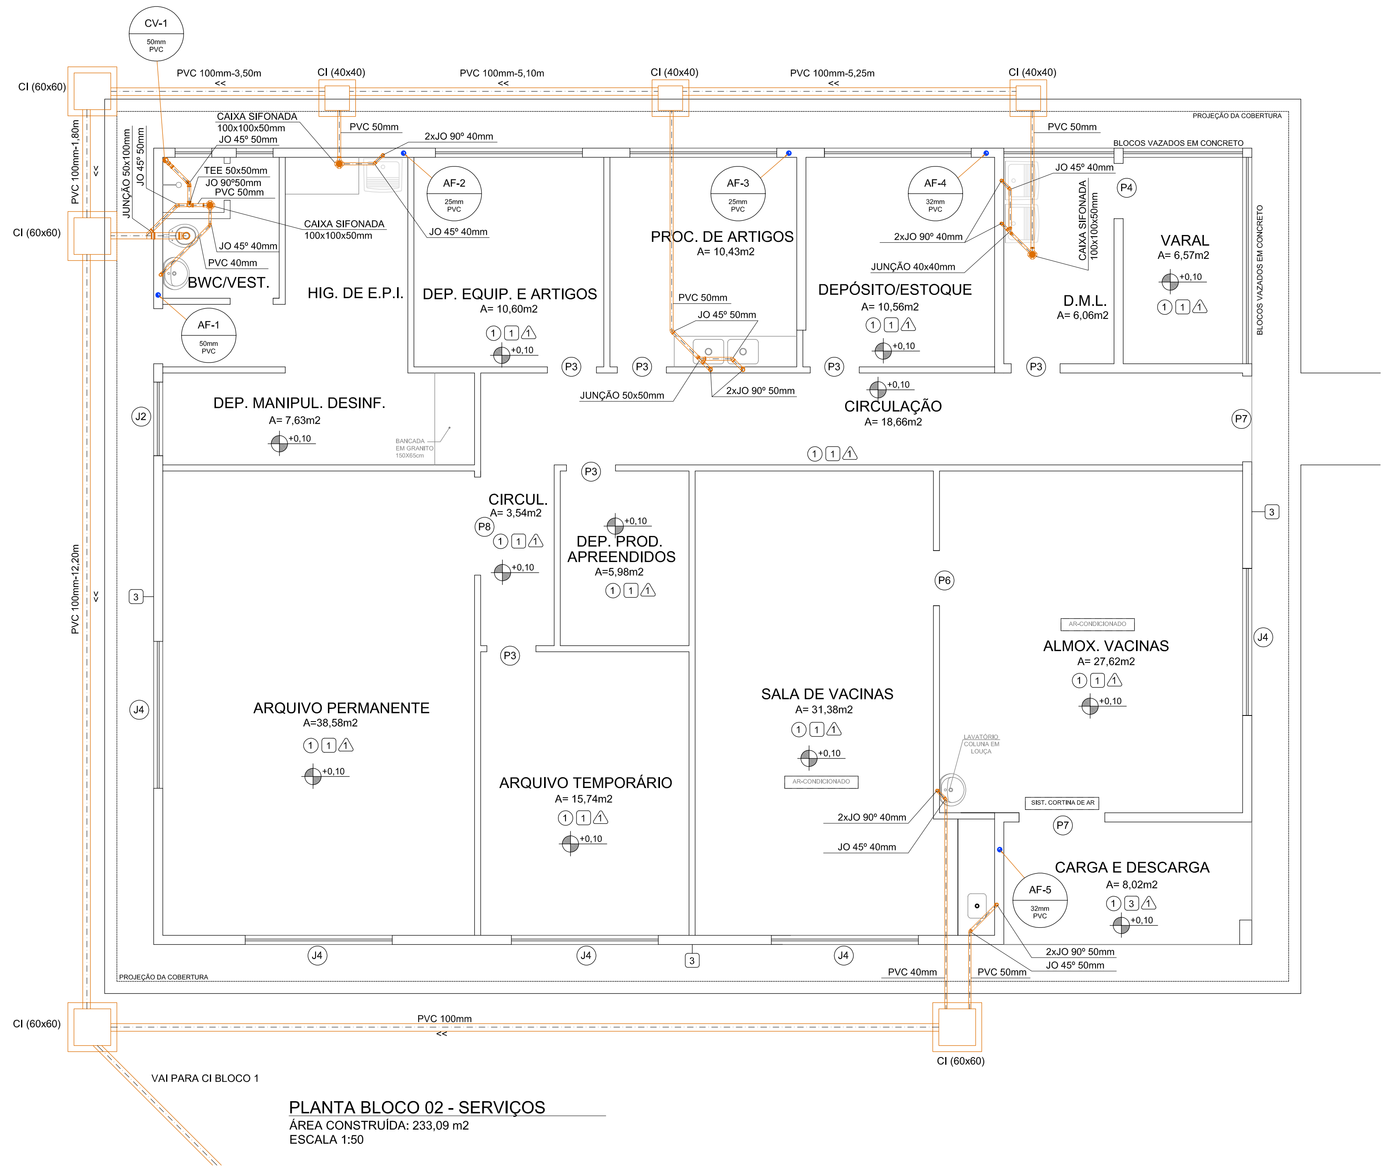

PLANTA BLOCO 02 - SERVIÇOS

ÁREA CONSTRUÍDA: 233,09 m2
ESCALA 1:50

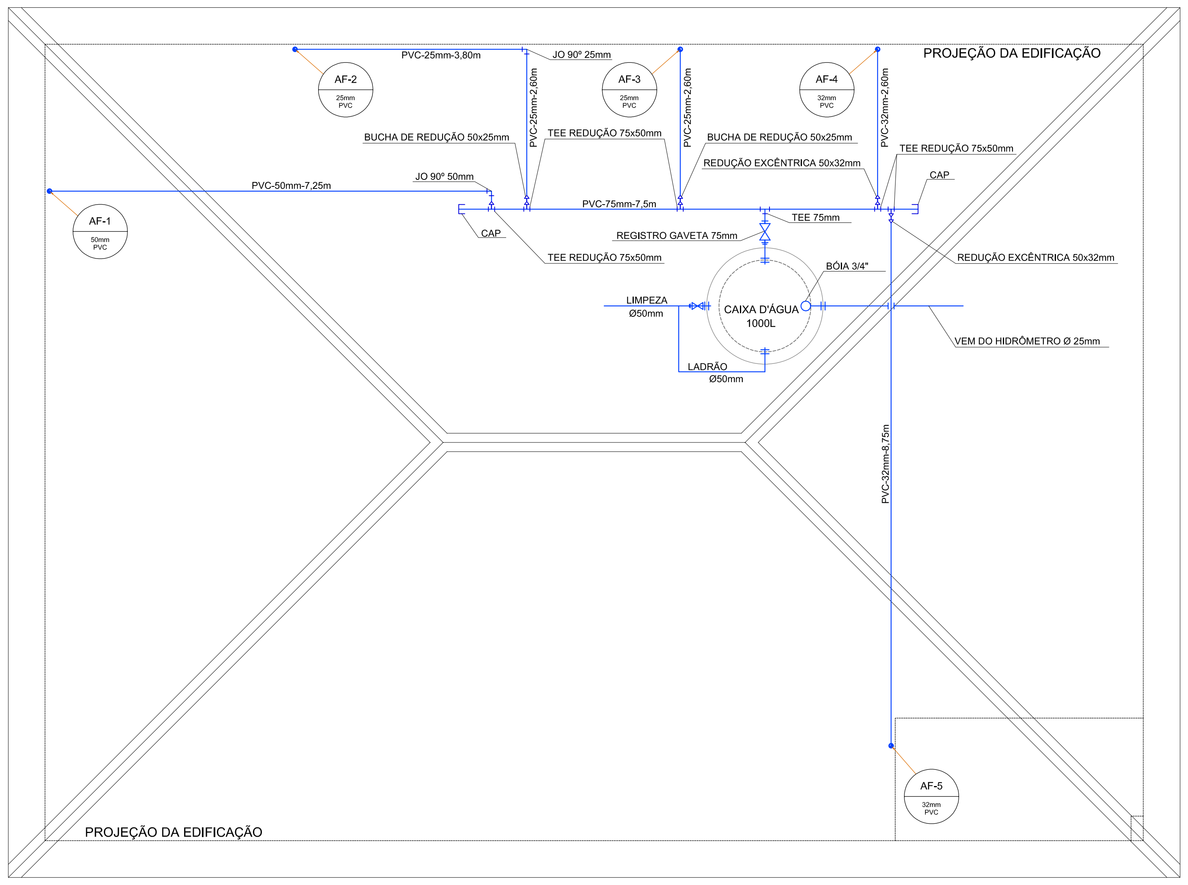

PLANTA DE COBERTURA

ESCALA 1:50

MUNICÍPIO DE ARAUCÁRIA
SECRETARIA MUNICIPAL DE OBRAS PÚBLICAS - SMOP

TÍTULO
NOVO PRÉDIO VIGILÂNCIA SANITÁRIA

REFERÊNCIA
PROJETO HIDROSSANITÁRIO
PLANTA BAIXA E PLANTA DE COBERTURA BLOCO 01

REQUERENTE
PREFEITURA DO MUNICÍPIO DE ARAUCÁRIA

RESP. TÉCNICO PELO PROJETO
FÁBIO ALCEU FERNANDES CREA PR 73.222/D

MODIFICADO EM
/ /
/ /
/ /

LOCAL	QUADRA	LOTE	ESCALA	DESENHO	DATA	FOLHA
FAZENDA VELHA			1/50	FJ	OUTUBRO/15	04/05

A0