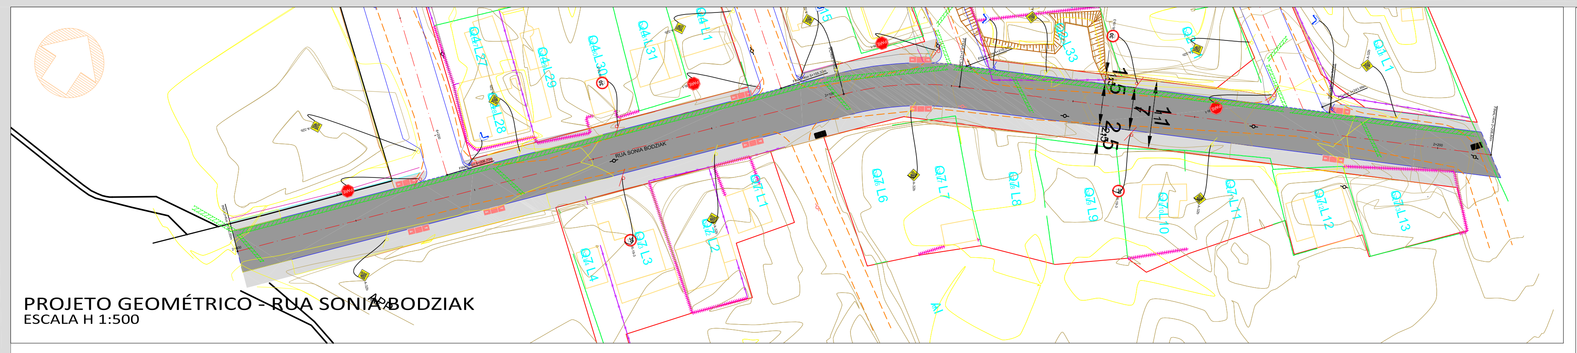

PROJETO GEOMÉTRICO - RUA SONIA BODZIAK
ESCALA H 1:500

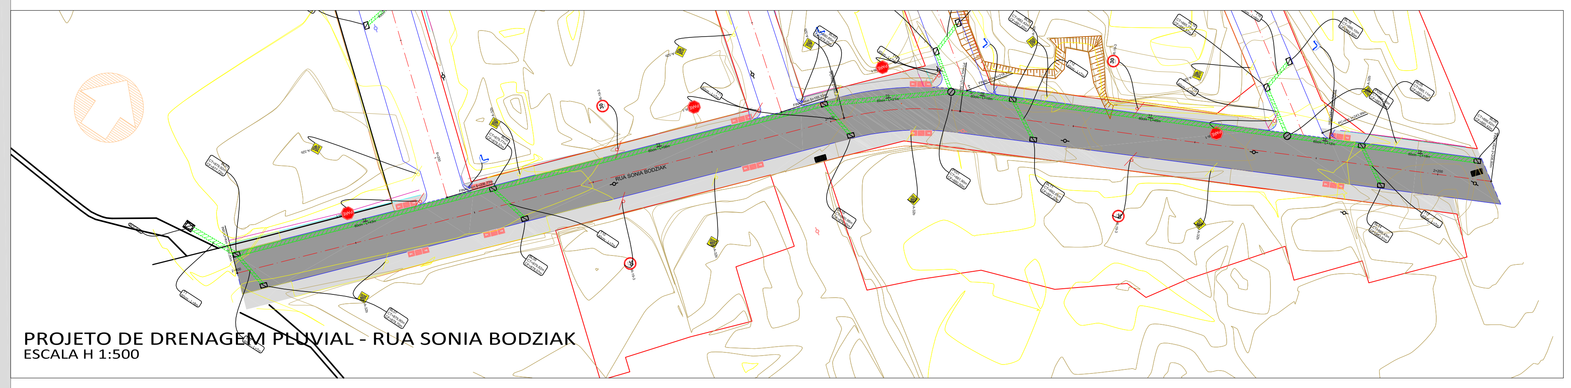

PROJETO DE DRENAGEM PLUVIAL - RUA SONIA BODZIAK
ESCALA H 1:500

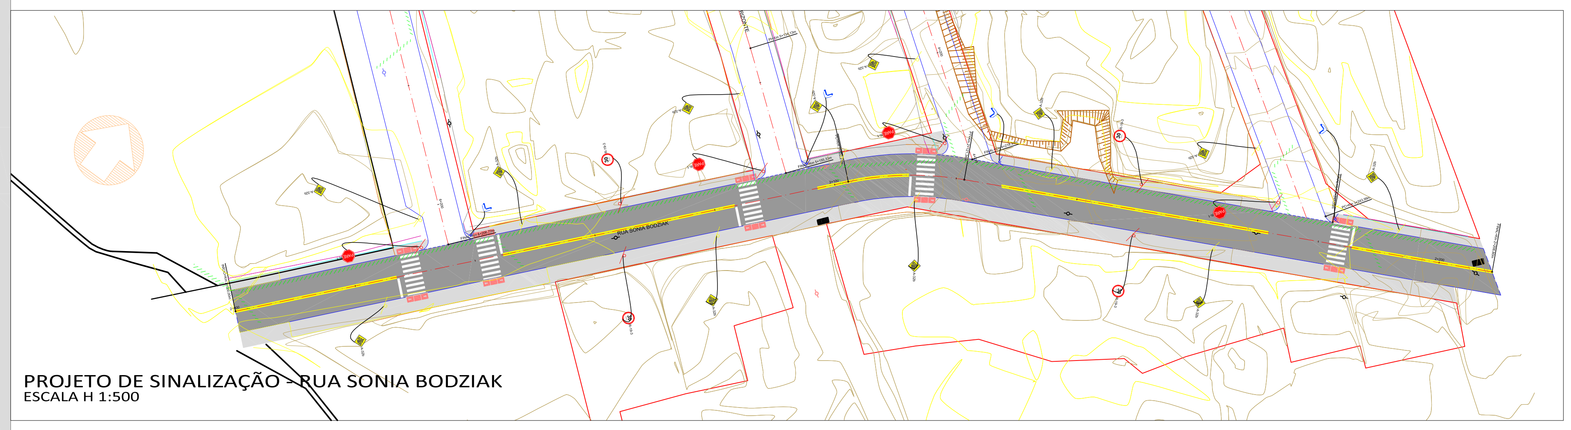

PROJETO DE SINALIZAÇÃO - RUA SONIA BODZIAK
ESCALA H 1:500

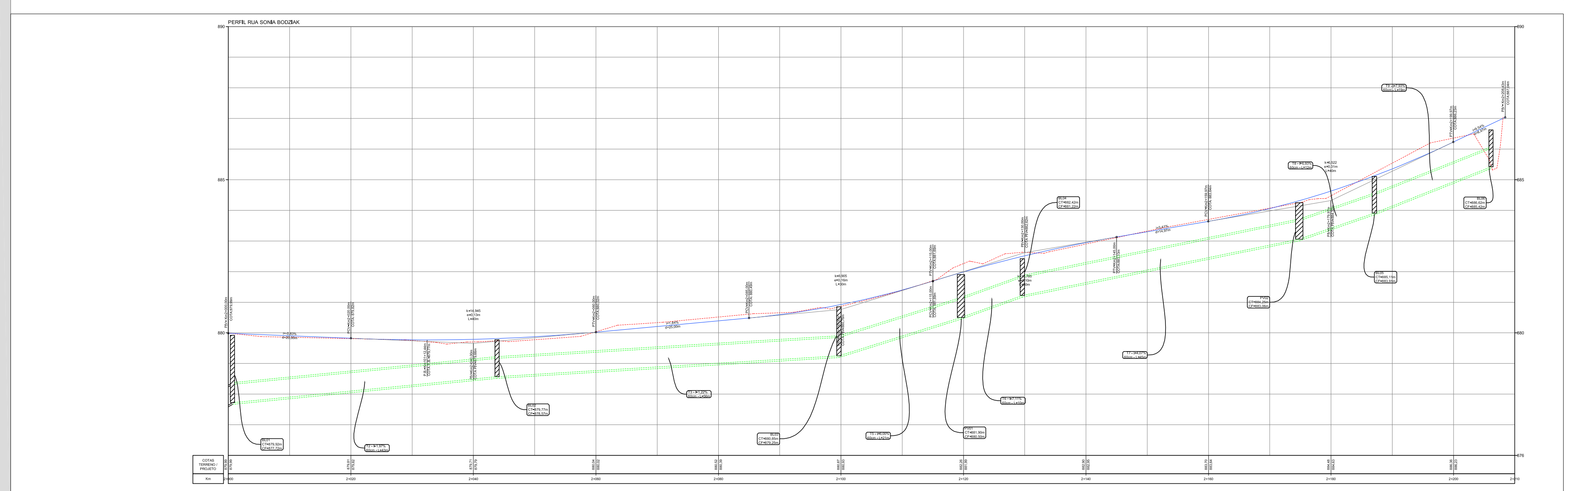

PERFIL LONGITUDINAL - RUA SONIA BODZIAK
ESCALA H 1:500 - V 1:50

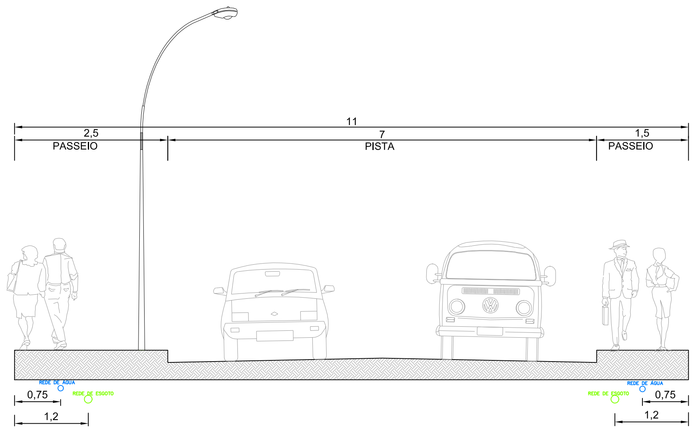

SEÇÃO - RUA SONIA BODZIAK
ESCALA 1:50

LEGENDA

- TALUDE
- CERCA DE ARAME
- CERCA DE MADEIRA
- GRADE
- MURO
- EDIFICAÇÃO DE ALVENARIA
- EDIFICAÇÃO DE MADEIRA
- CURSO D'ÁGUA
- QUADRA PROJETADA
- LOTE PROJETADO
- CURVAS DE NÍVEL
- POSTES
- POSTE RELOCADO
- POSTE REMOVIDO
- SISTEMA DE ABAST. DE ÁGUA
- SIST. DE ESGOTO SANITÁRIO
- PISTA DE ROLAMENTO
- ESTACIONAMENTO
- CALÇADA
- CICLOVIA
- MEIO-FIO PROJETADO
- EIXO PROJETADO
- MEIO-FIO OUTRA RUA
- TUBULAÇÃO
- TUBULAÇÃO OUTRA RUA
- BOCA DE LOBO
- BOCA DE LOBO OUTRA RUA
- CAIXA DE LIGAÇÃO
- CAIXA DE LIGAÇÃO OUTRA RUA
- POÇO DE VISITA
- POÇO DE VISITA OUTRA RUA
- BOCA DE BUEIRO
- BOCA DE BUEIRO OUTRA RUA
- FAIXAS AMARELAS
- FAIXAS BRANCAS
- FAIXAS DE PEDESTRE
- FAIXA ELEVADA
- RAMPAS PNE
- PLACAS DE REGULAMENTAÇÃO
- PLACAS DE ADVERTÊNCIA
- PLACAS INDICATIVAS

Alterações/observações:	Data:	Responsável

RUA SONIA BODZIAK

OCUPAÇÃO 21 DE OUTUBRO

GEOVIAS engenharia

prancha
GEO 04

local
OCUPAÇÃO 21 DE OUTUBRO
MUNICÍPIO DE ARAUCÁRIA- PR

área terreno
-

proprietário
MUNICÍPIO DE ARAUCÁRIA
CNPJ 76.105.535/0001-99

data
01/10/2015
VERSÃO R1

matrícula
-
-

conteúdo
* RUA SONIA BODZIAK
PROJETO GEOMÉTRICO E PAVIMENTAÇÃO
PROJETO DE DRENAGEM PLUVIAL
PROJETO DE SINALIZAÇÃO VIÁRIA
PERFIL LONGITUDINAL

JULIANO WOLSCHICK
engenheiro civil - CREA/SC 057.254-9

(49) 3312-0413
Rua Florianópolis, 1421E - Sala 204
898812-505 - Chapecó - SC
geovias.dez@gmail.com
(49) 9112-0740 / (49) 9158-0607
CREA/SC 107.624-4
CNPJ 13.771.804/0001-36

OS DIREITOS AUTORAIS DESTE PROJETO SÃO RESERVADOS, É PROIBIDO SUA REPRODUÇÃO, MODIF., ALTERAÇÃO E/OU SUA UTILIZAÇÃO INDEVIDA SEM ANT. EN