
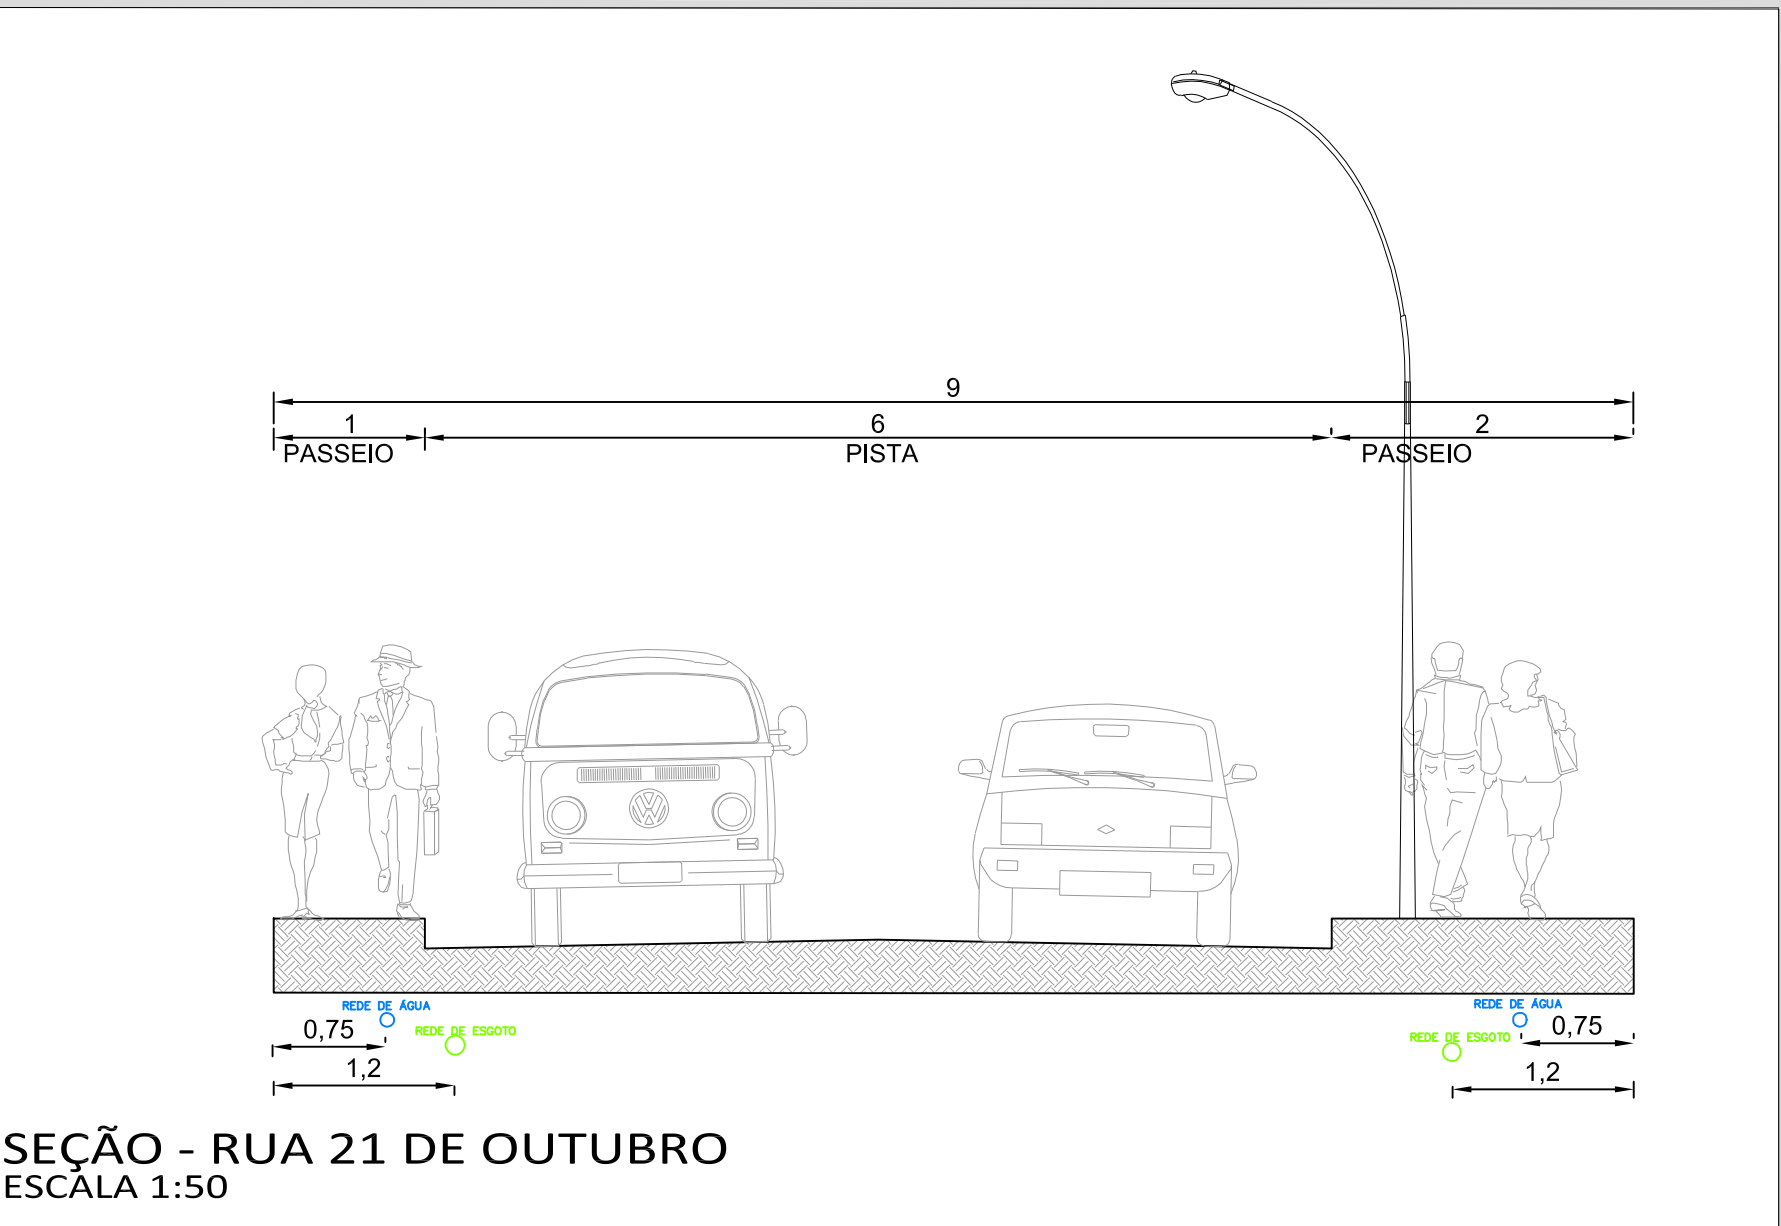
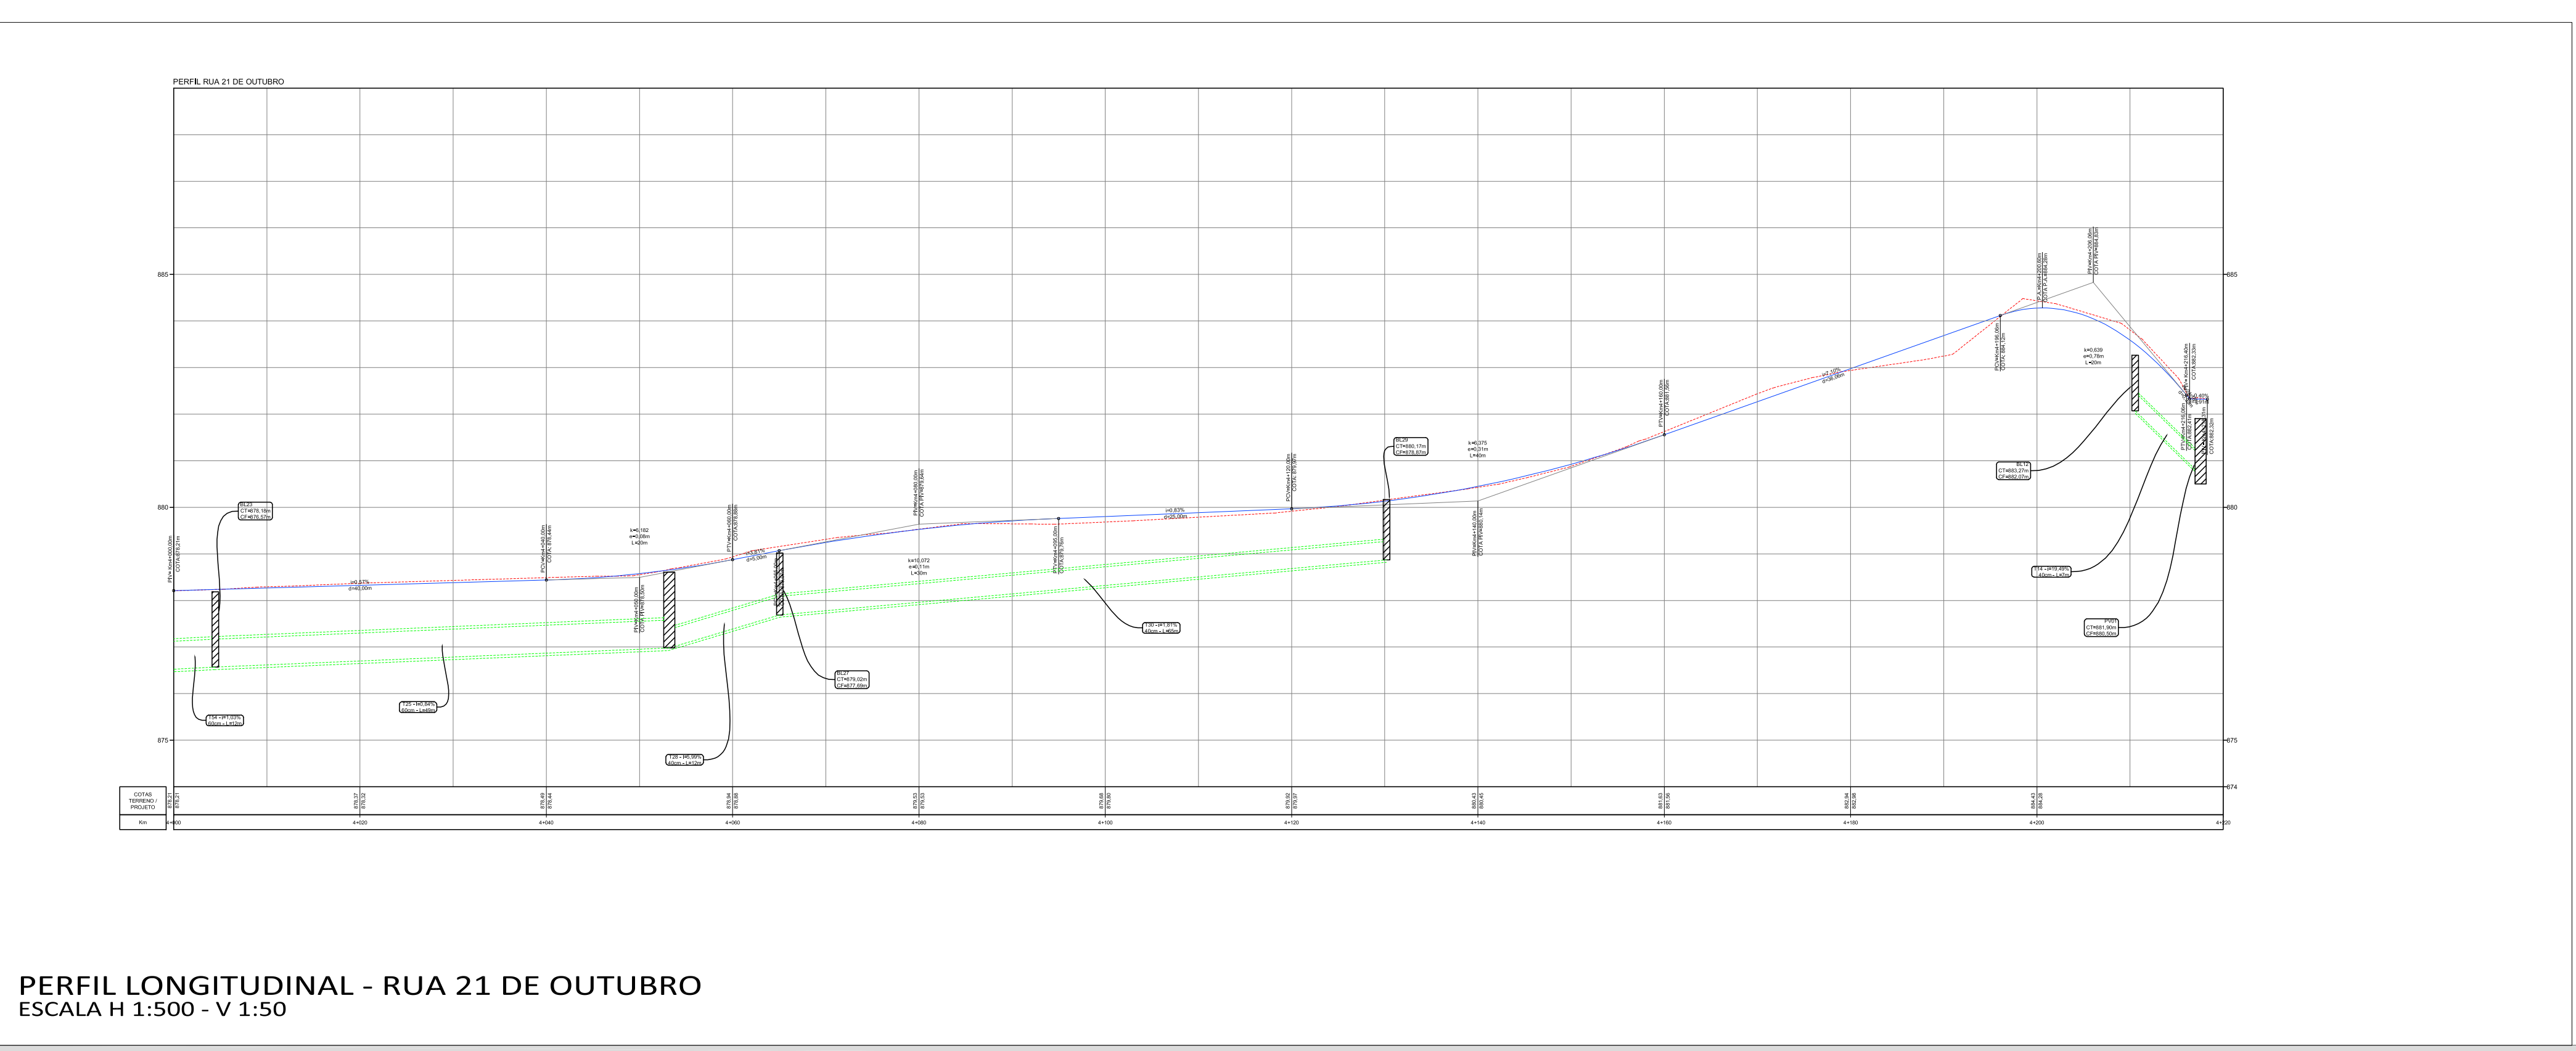
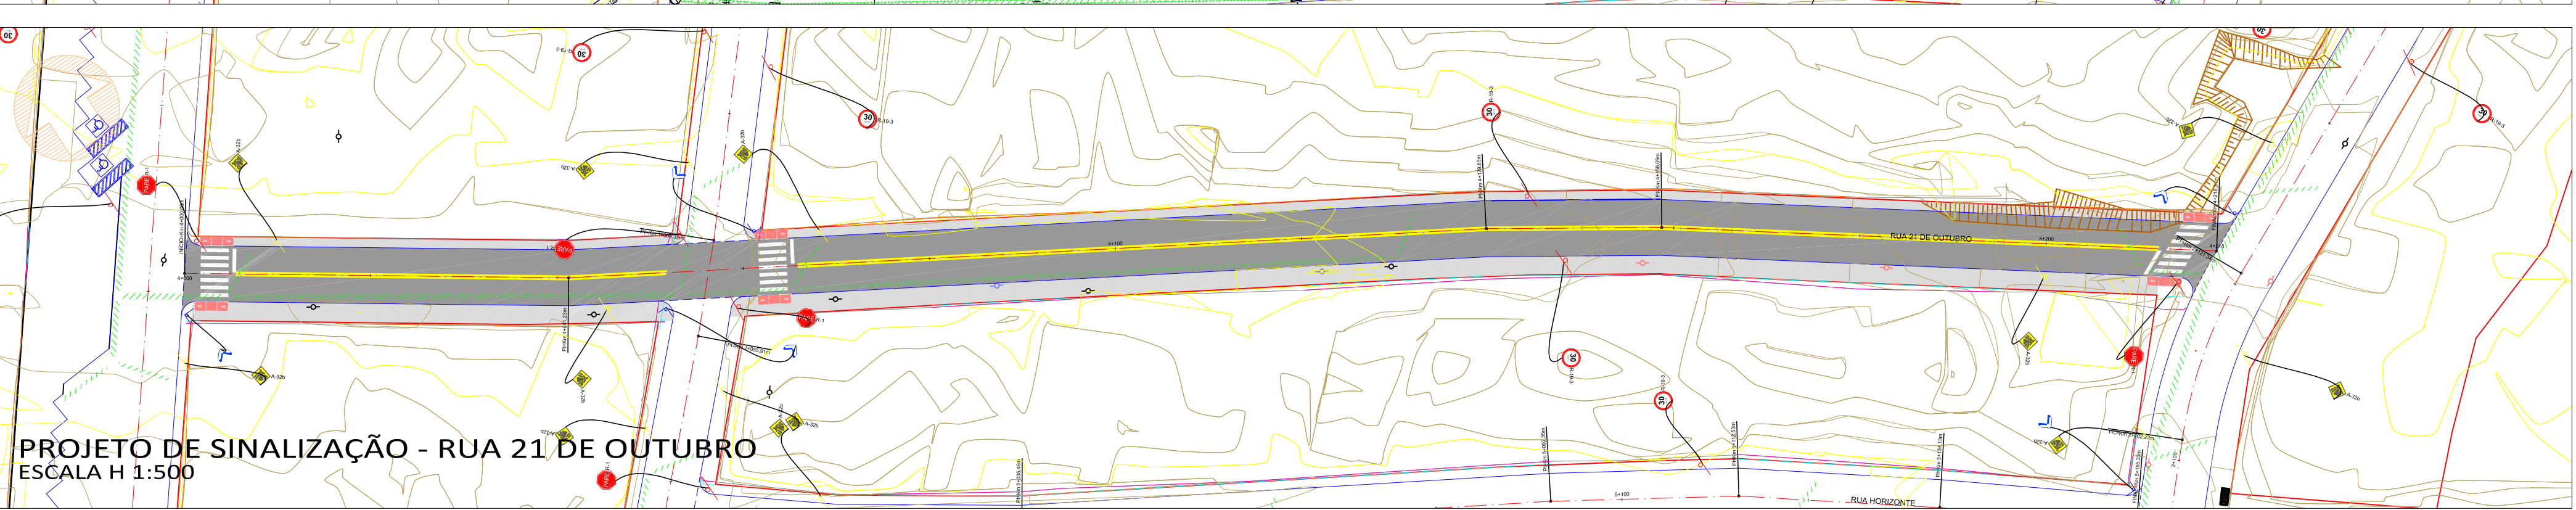
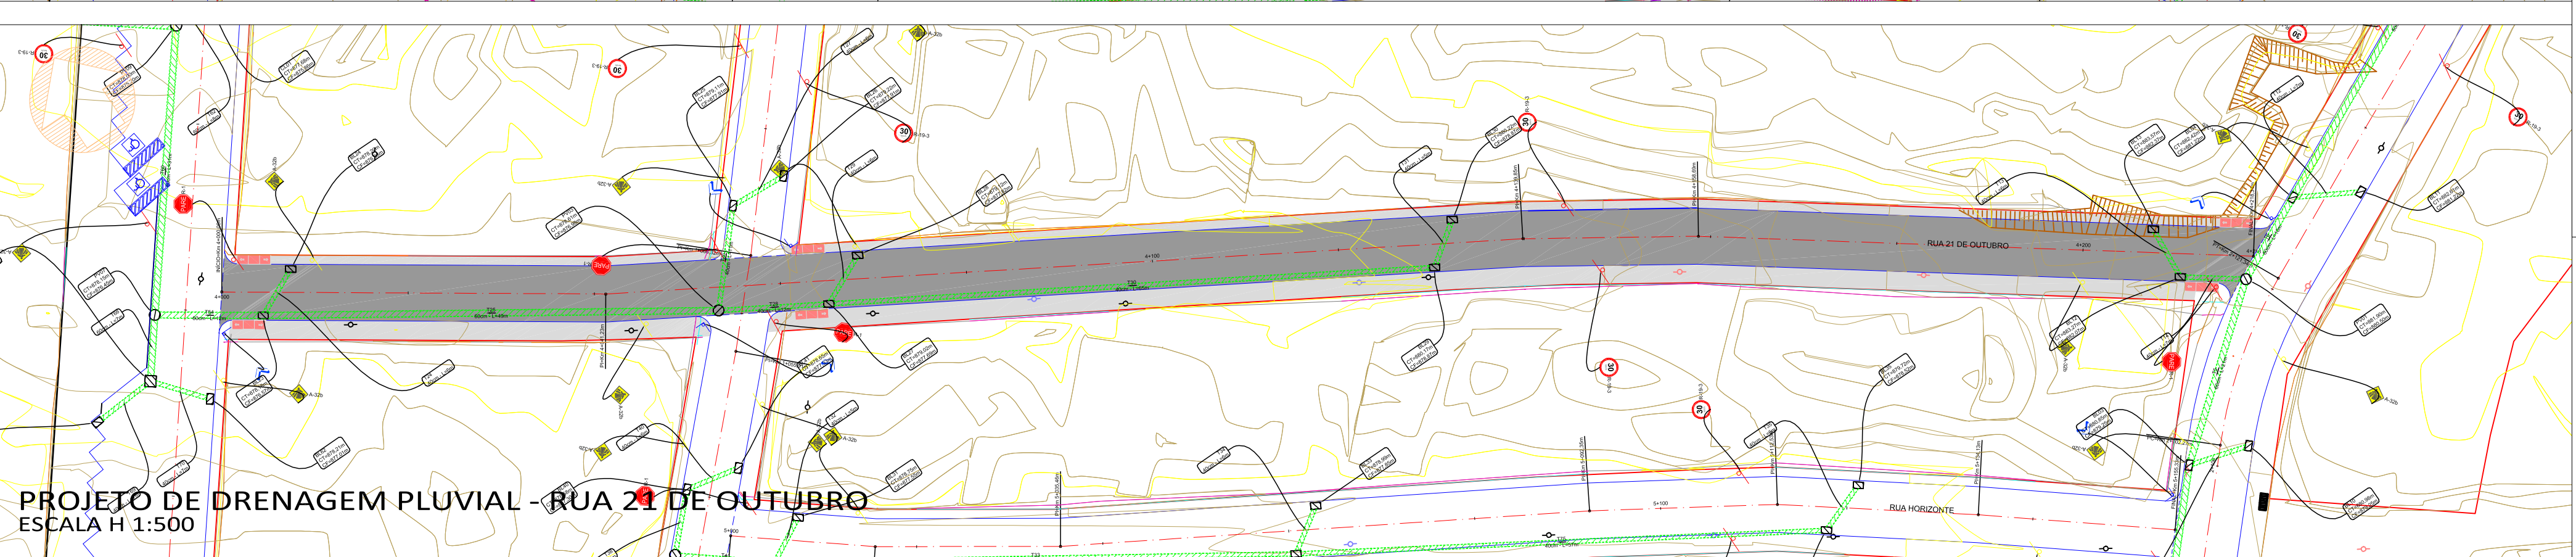


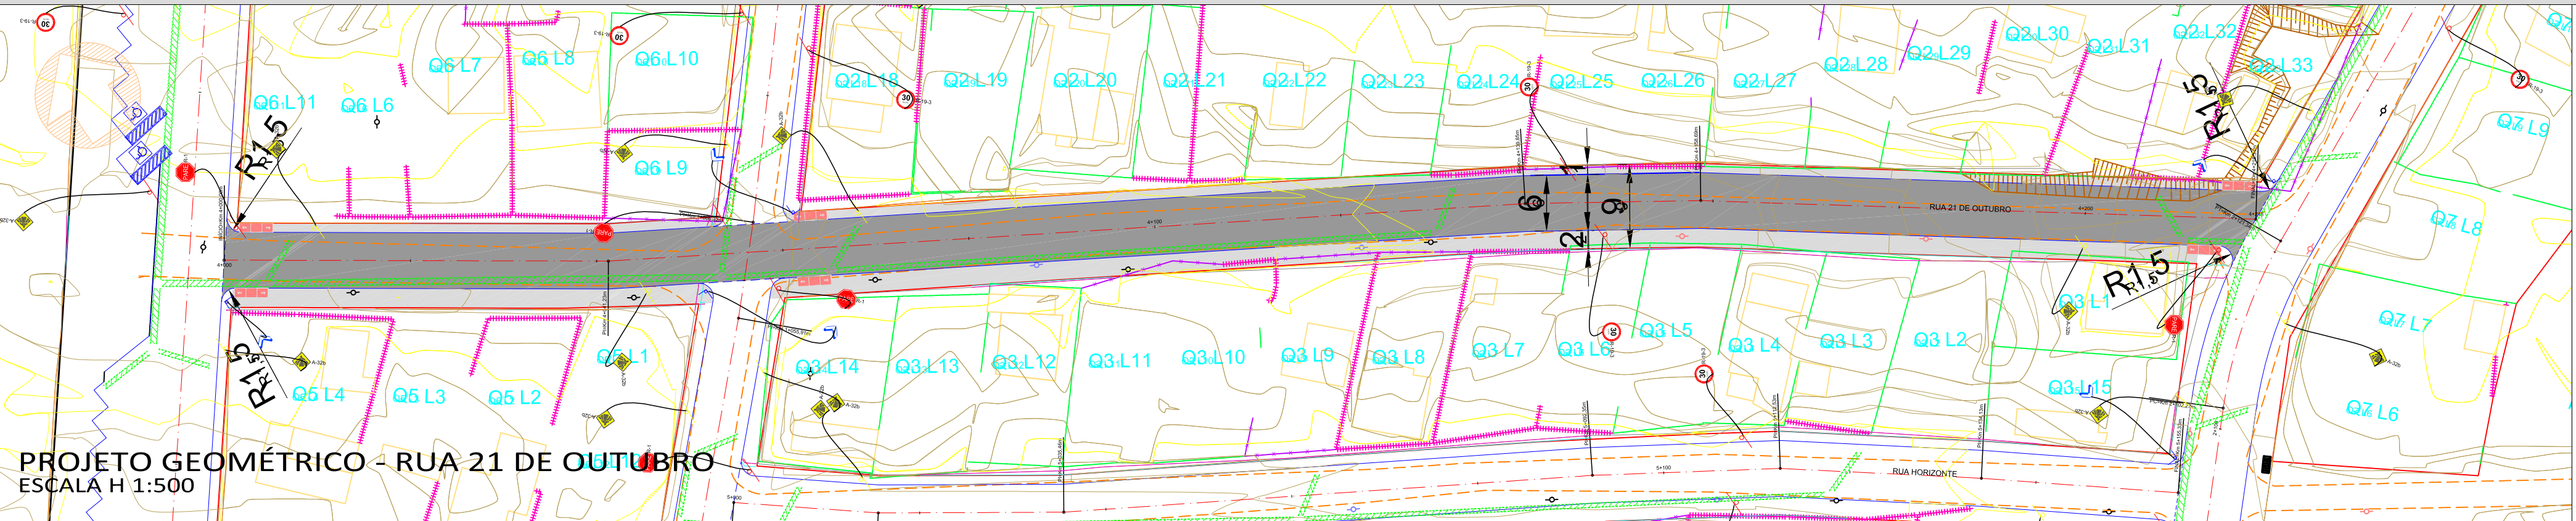

LEGENDA

TALUDE	SISTEMA DE ANAT. DE ÁGUA	CAIXA DE LIGAÇÃO OUTRA RUA
CERCA DE ARAME	SBT. DE ESGOTO SANITÁRIO	POÇO DE VISITA
CERCA DE MADEIRA	PISTA DE ROLAMENTO	POÇO DE VISITA OUTRA RUA
GRADE	ESTACIONAMENTO	BOCA DE BUENHO
MURO	CAIADA	BOCA DE BUENHO OUTRA RUA
EDIFICAÇÃO DE ALVENARIA	CICLOVIA	FAIXAS AMARELAS
EDIFICAÇÃO DE MADEIRA	MEIO-FIO PROJETADO	FAIXAS BRANCAS
CURVO CRUZA	EXPO PROJETADO	FAIXAS DE PEDESTRE
QUADRA PROJETADA	MEIO-FIO OUTRA RUA	FAIXA ELEVADA
LOTE PROJETADO	TUBULAÇÃO	RAMPAS PNE
CURVIM DE NÍVEL	TUBULAÇÃO OUTRA RUA	PLACAS DE REGULAMENTAÇÃO
POSTES	BOCA DE LOBO	PLACAS DE ADVERTÊNCIA
POSTE RELOCADO	BOCA DE LOBO OUTRA RUA	PLACAS INDICATIVAS
POSTE REMOVIDO	CAIXA DE LIGAÇÃO	

Alterações/observações: _____ Data: _____ Responsável: _____

RUA 21 DE OUTUBRO

OCUPAÇÃO 21 DE OUTUBRO

Local: OCUPAÇÃO 21 DE OUTUBRO
MUNICÍPIO DE ARAUCÁRIA - PR

prancha: **GEO 06**

proprietário: _____ data: 01/10/2015
versão: 01

matrícula: _____

conteúdo: **MUNICÍPIO DE ARAUCÁRIA**
CPF 76.105.515/0001-99

JULIANO WOLFSCHICK
engenheiro civil - CREA/SC 057.254-9

(49) 3312-0413

Rua 21 de Outubro, 1.421E - Sala 204
898812-505 - Chapecó - SC
providos@gmail.com
(49) 3112-0740 / (49) 3158-0507
CREA/SC 107.524-4
CPF 13.771.804/0001-36

50. DIREITOS RESERVADOS. É PROIBIDA A REPRODUÇÃO, MODIF. ATRIBUIÇÃO E/OU A DISTRIBUIÇÃO DE COPIAS DESTE PROJETO.