



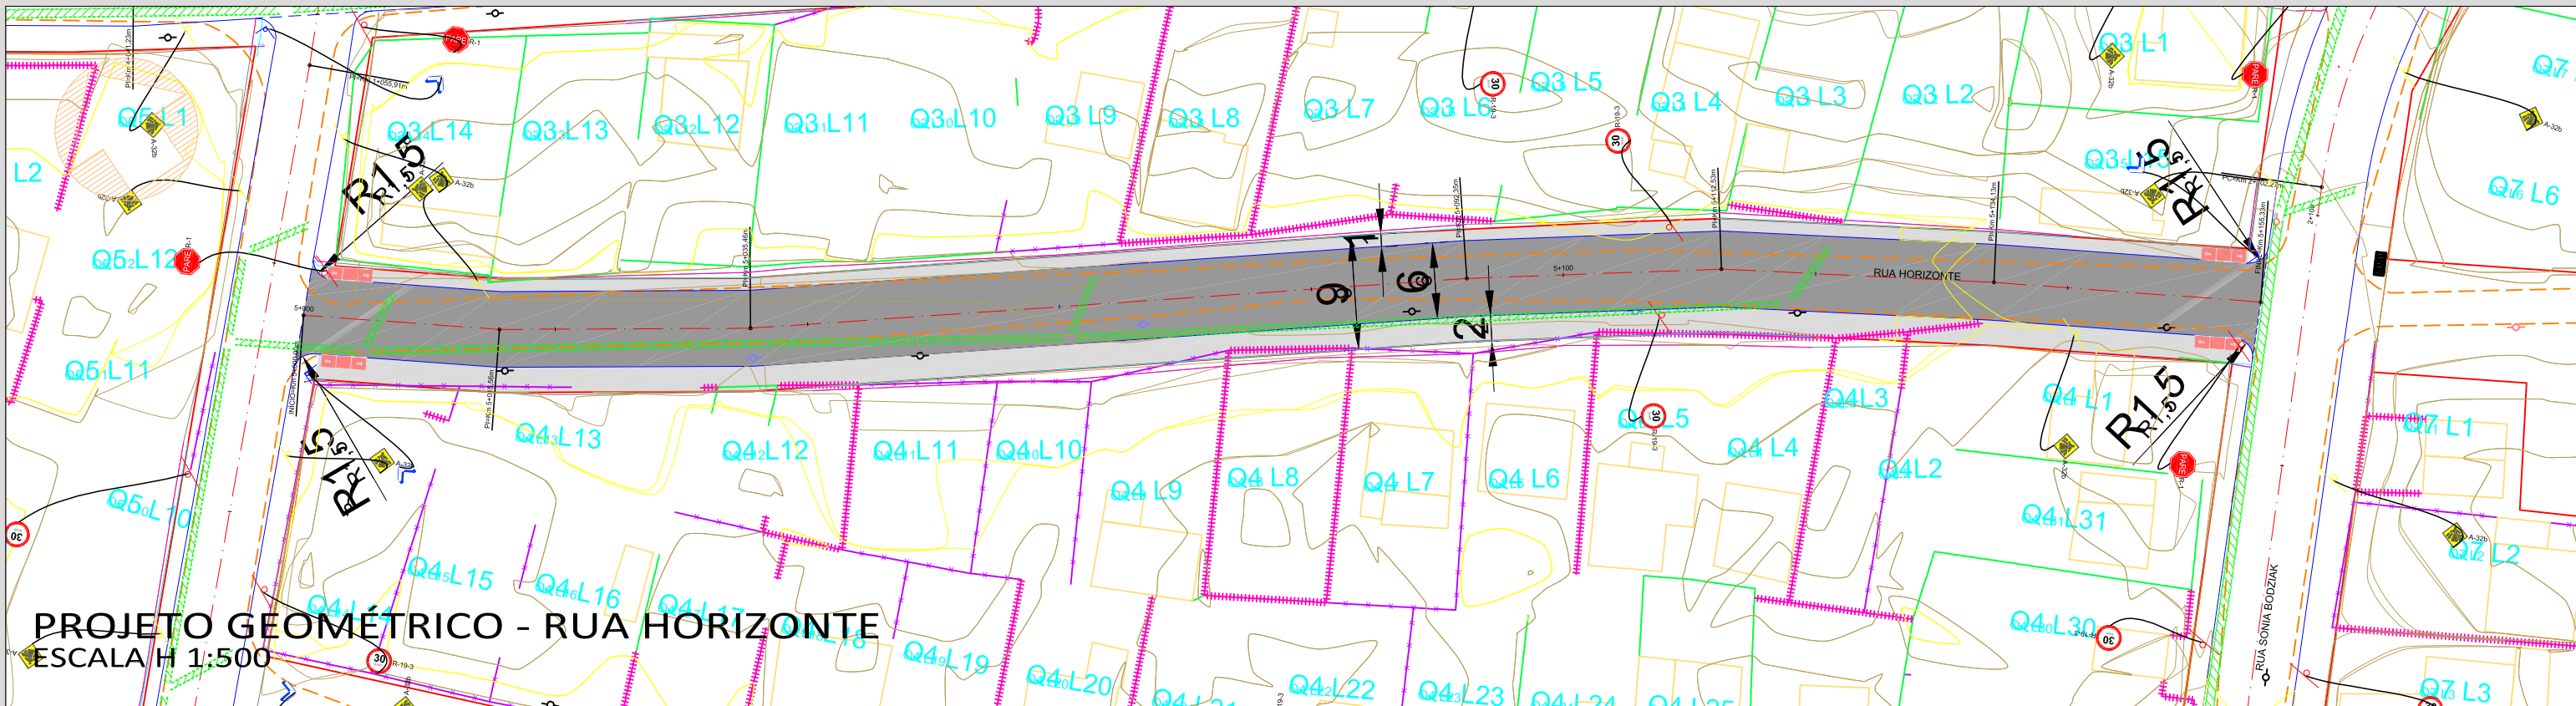


PROJETO GEOMÉTRICO - RUA HORIZONTE

ESCALA H 1:500

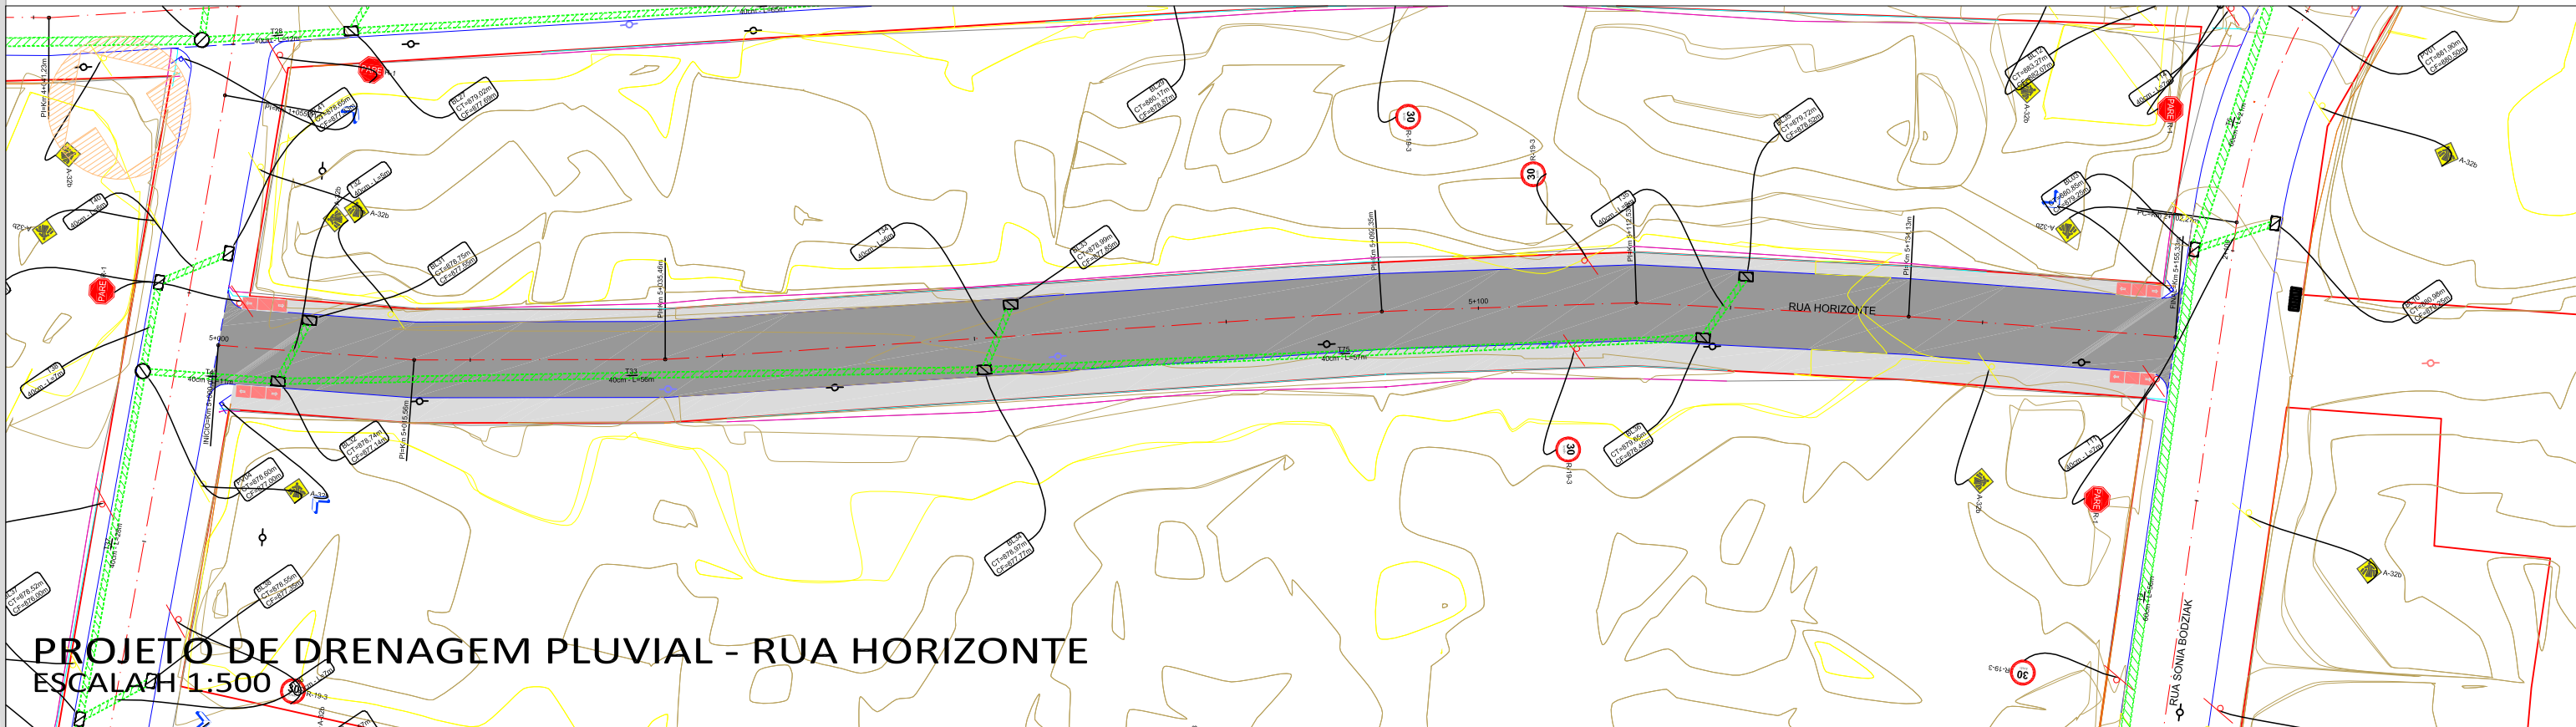


PROJETO DE DRENAGEM PLUVIAL - RUA HORIZONTE

ESCALA H 1:500

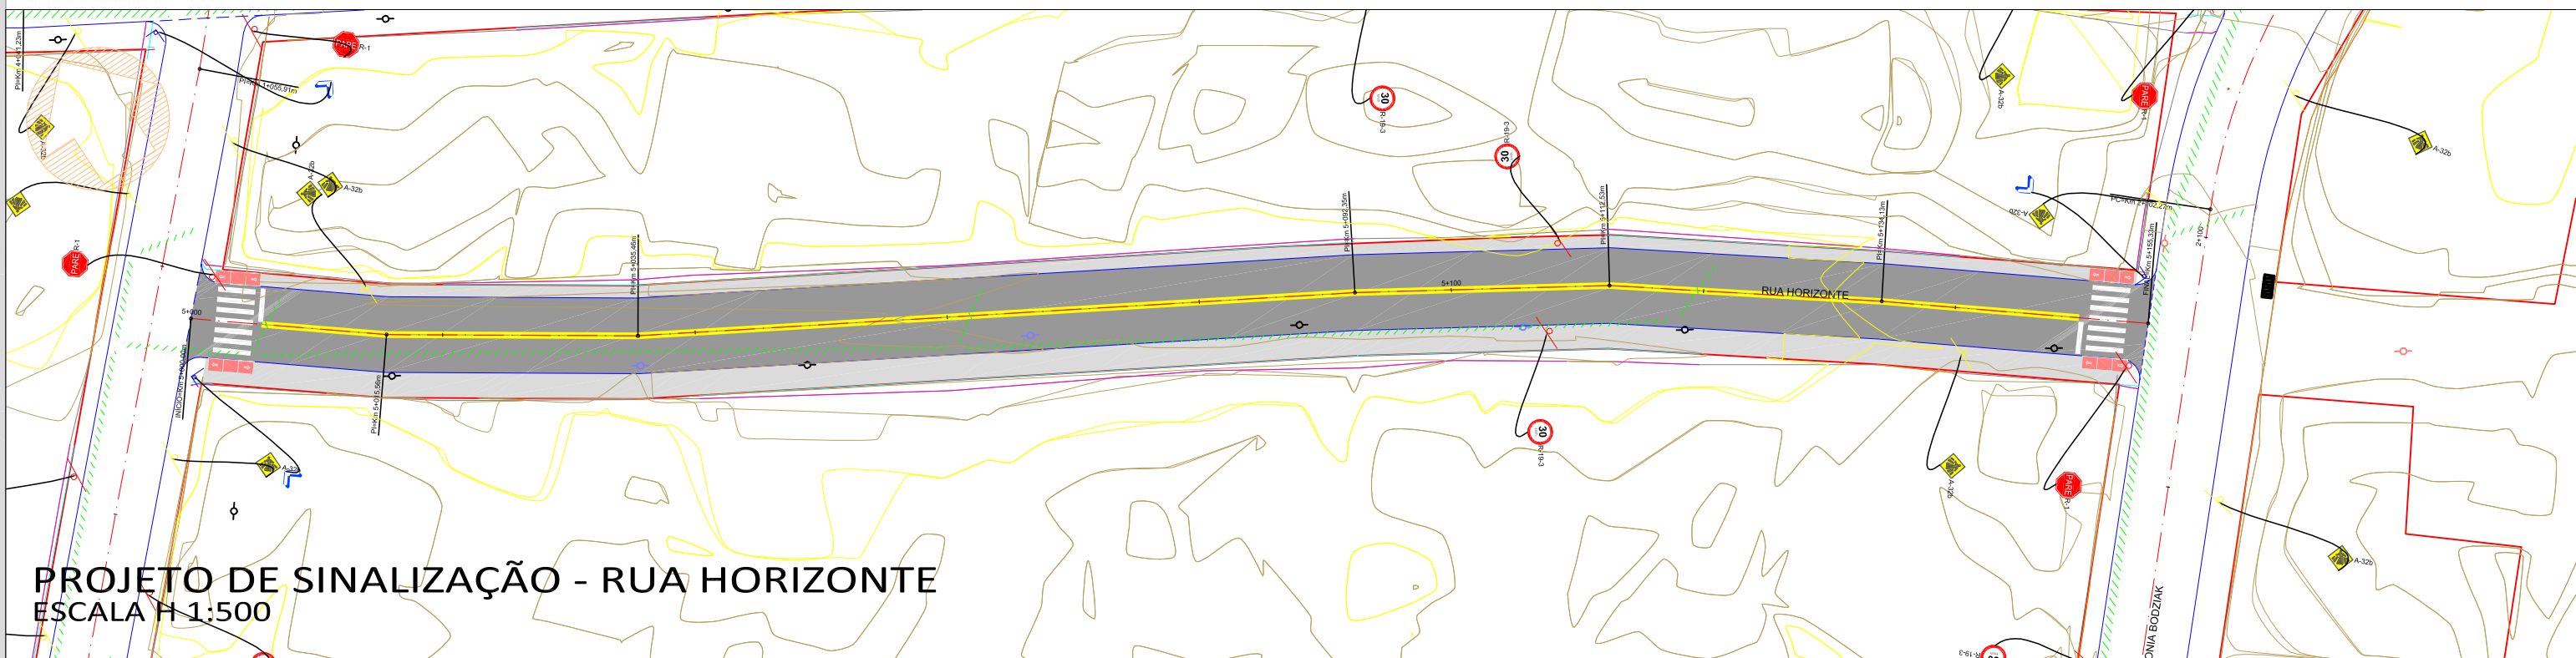


PROJETO DE SINALIZAÇÃO - RUA HORIZONTE

ESCALA H 1:500

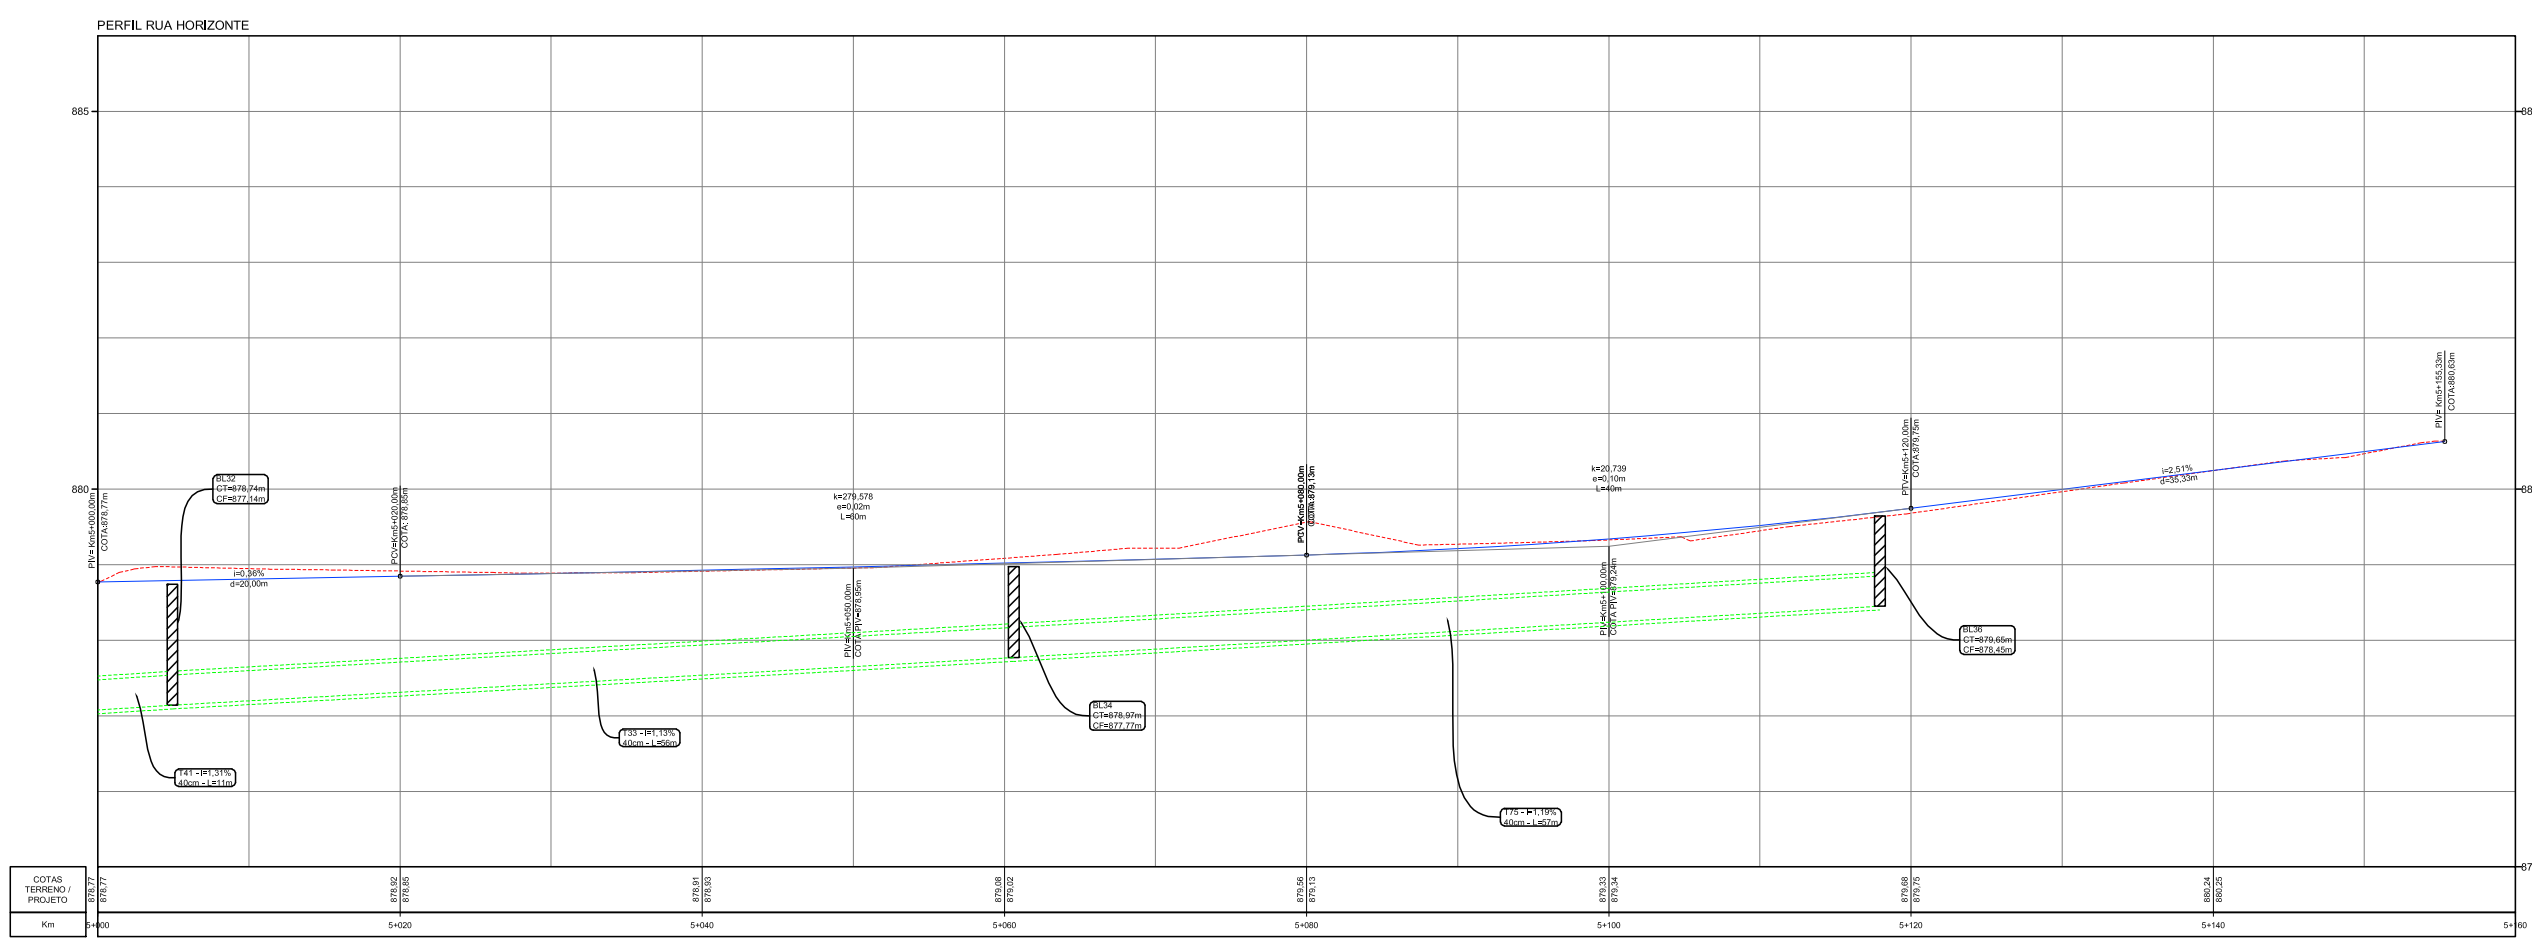

PERFIL LONGITUDINAL - RUA HORIZONTE

ESCALA H 1:500 - V 1:50

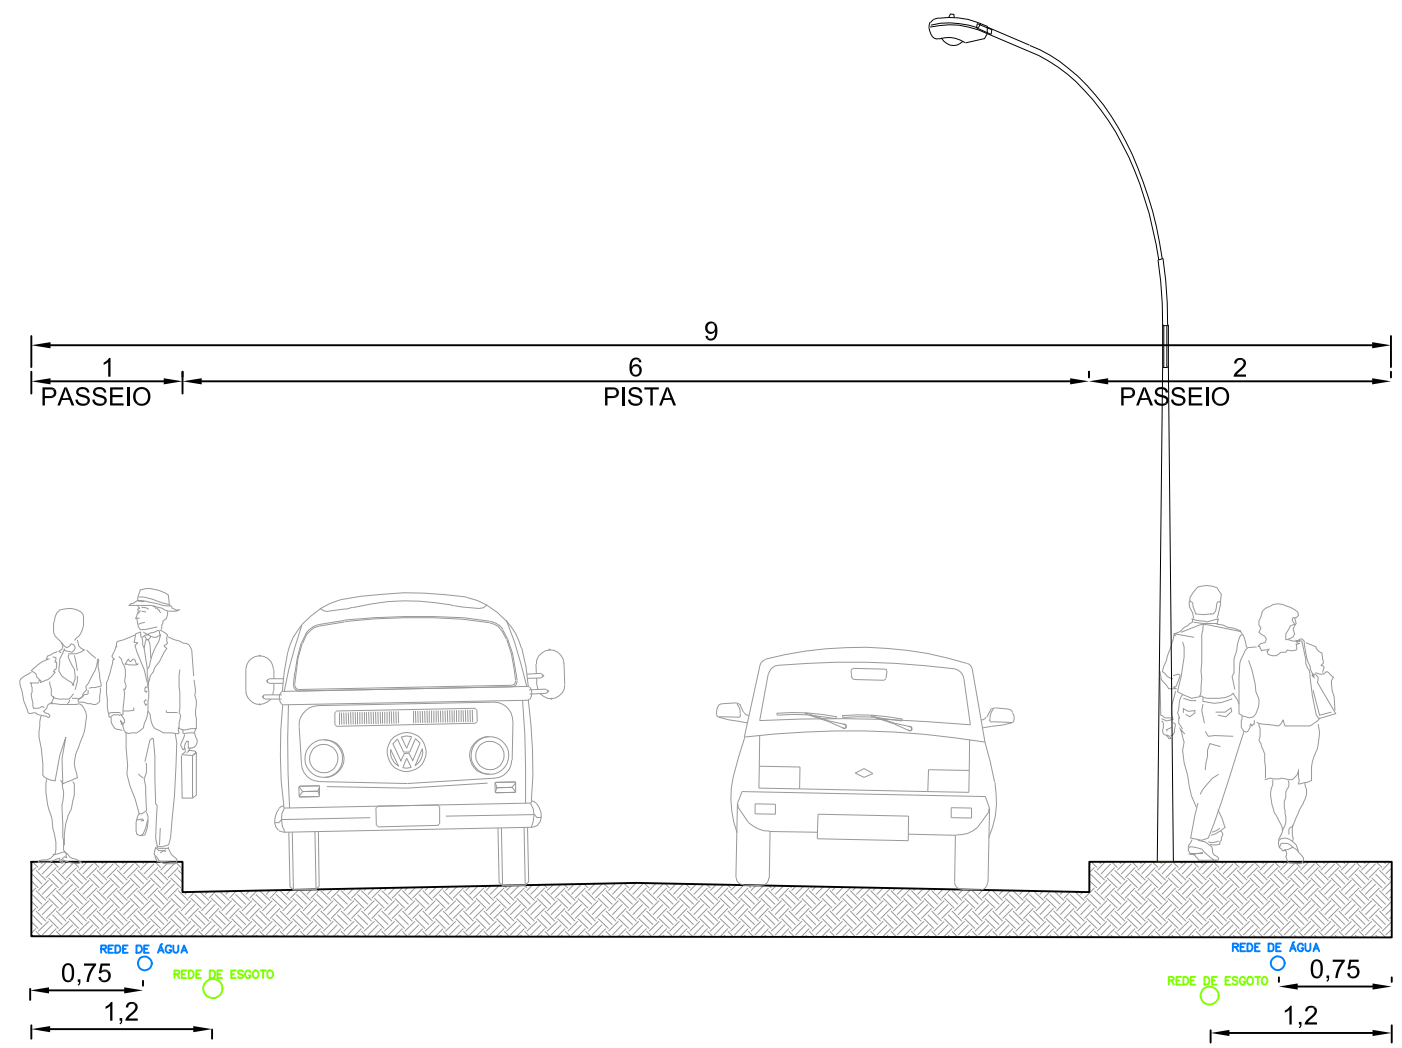

SEÇÃO - RUA HORIZONTE

ESCALA 1:50

LEGENDA

TALUDE	SERTEIRA DE AMAR. DE ÁGUA	CAIXA DE LIGAÇÃO OUTRA RUA
CERCA DE ARAME	SBT. DE ESGOTO SANITÁRIO	POÇO DE VISITA
CERCA DE MADEIRA	PISTA DE ROLAMENTO	POÇO DE VISITA OUTRA RUA
GRADE	ESTACIONAMENTO	BOCA DE BUENRO
MURO	CAIADA	BOCA DE BUENRO OUTRA RUA
EDIFICAÇÃO DE ALVENARIA	CICLOVIA	FAIXAS AMARELAS
EDIFICAÇÃO DE MADEIRA	MEIO-FIO PROJETADO	FAIXAS BRANCAS
CURSO D'ÁGUA	EXO PROJETADO	FAIXAS DE PEDESTRE
QUADRA PROJETADA	MEIO-FIO OUTRA RUA	FAIXA ELEVADA
LOTE PROJETADO	TUBULAÇÃO	RAMPAS PNE
CURVAS DE NÍVEL	TUBULAÇÃO OUTRA RUA	PLACAS DE REGULAMENTAÇÃO
POSTES	BOCA DE LOBO	PLACAS DE ADVERTÊNCIA
POSTE RELOCADO	BOCA DE LOBO OUTRA RUA	PLACAS INDICATIVAS
POSTE REMOVIDO	CAIXA DE LIGAÇÃO	

RUA HORIZONTE



OCUPAÇÃO 21 DE OUTUBRO

prancha GEO 07

local OCUPAÇÃO 21 DE OUTUBRO

proprietário MUNICÍPIO DE ARAUCÁRIA - PR

data 01/10/2015

versão 01

matrícula

conteúdo

* RUA HORIZONTE

PROJETO GEOMÉTRICO E PAVIMENTAÇÃO

PROJETO DE DRENAGEM PLUVIAL

PROJETO DE SINALIZAÇÃO VIÁRIA

PERFIL LONGITUDINAL

CPNP 13.771.805/0001-38