



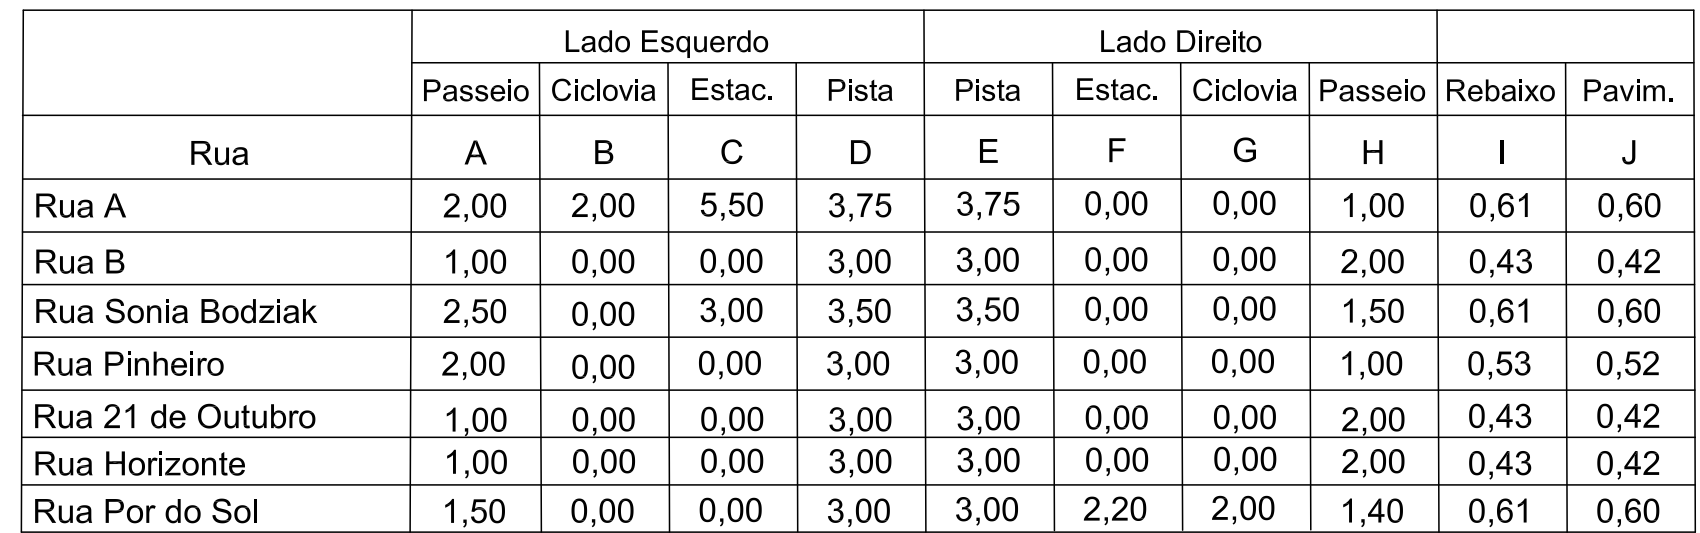


	Rua	Lado Esquero				Lado Direto											
		Passelo	Ciclovia	Estac.	Pista	Pista	Estac.	Ciclovia	Passelo	Subbase	Base	Revest.	Revest.	Base	Revest.	Colchoio	Blocos
		A	B	C	D	E	F	G	H	I	J	K	L	M	N	O	P
	Rua A	2.00	2.00	5.50	3.75	3.75	0.00	0.00	1.00	4.0	0.10	0.10	0.04	0.00	0.04	0.05	0.06
	Rua B	1.00	0.00	0.00	3.00	3.00	0.00	0.00	2.00	0.28	0.10	0.04	0.00	0.00	0.00	0.05	0.06
	Rua Sonia Bodziak	2.50	0.00	3.00	3.50	3.50	0.00	0.00	1.50	4.0	0.10	0.10	0.00	0.00	0.00	0.05	0.06
	Rua Pinheiro	2.00	0.00	0.00	3.00	3.00	0.00	0.00	1.00	0.31	0.16	0.05	0.00	0.00	0.00	0.05	0.06
	Rua 21 de Outubro	1.00	0.00	0.00	3.00	3.00	0.00	0.00	2.00	0.28	0.10	0.04	0.00	0.00	0.00	0.05	0.06
	Rua Horizonte	1.00	0.00	0.00	3.00	3.00	0.00	0.00	2.00	0.28	0.10	0.04	0.00	0.00	0.00	0.05	0.06
	Rua Por do Sol	1.50	0.00	0.00	3.00	3.00	2.20	2.00	1.40	4.0	0.10	0.10	0.04	0.10	0.04	0.05	0.06

ITEM	DESCRIÇÃO	ESPECIFICAÇÃO	LEGENDA
01	Sub leito regularizado e compactado	DNIT 137/2010-ES	
02	Camada de macadame seco	DER-PR-ES-P-03/05	
03	Camada de brita graduada	DNIT 141/2010-ES	
04	Imprimação da base com CM-30	DNIT 144/2010-ES	
05	Pintura de ligação com RR-2C	DNIT 145/2010-ES	
06	Camada de Concreto Asfáltico Usinado à Quente	DNIT 031/2006-ES	
07	Camada de Concreto Asfáltico Usinado à Quente	DNIT 031/2006-ES	
08	Melo-fio de concreto	DNIT 020/2006-ES	
09	Camada de brita graduada	DNIT 141/2010-ES	
10	Camada de Concreto Asfáltico Usinado à Quente	DNIT 031/2006-ES	
11	Colchão de areia	NBR 15953-2011	
12	Blocos intertravados de concreto (paver FCK 35MPa)	NBR 15953-2011	

Alterações/observações:	Data:	Responsável:
-------------------------	-------	--------------

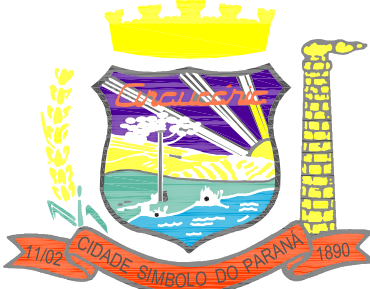

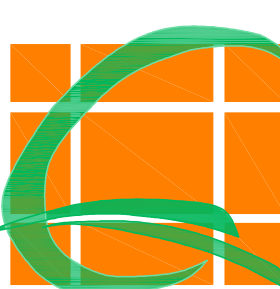

OCUPAÇÃO 21 DE OUTUBRO

local

OCUPAÇÃO 21 DE OUTUBRO
MUNICÍPIO DE ARAUCÁRIA - PR

proprietário

MUNICÍPIO DE ARAUCÁRIA
CNPJ 16.105.530/01-99

conteúdo

* SEÇÕES TÍPICAS
TERRAPLENAGEM
PIMENTAÇÃO

área terreno

-

data

01/10/2015
VERSÃO R1

matrícula

-

-

-

JULIANO WOLSCHECH
engenheiro civil - CREA/SC 067.324-9

(49) 3312-0413

Rua Federalismo, 1412 - Itajaí - SC 88881-505 - Chapadão - SC
geowol@geomatics.com.br
(49) 9112-0740 / (49) 9158-0067
CREA/SC 167.324-4
CNPJ 123.777.804/0001-08