
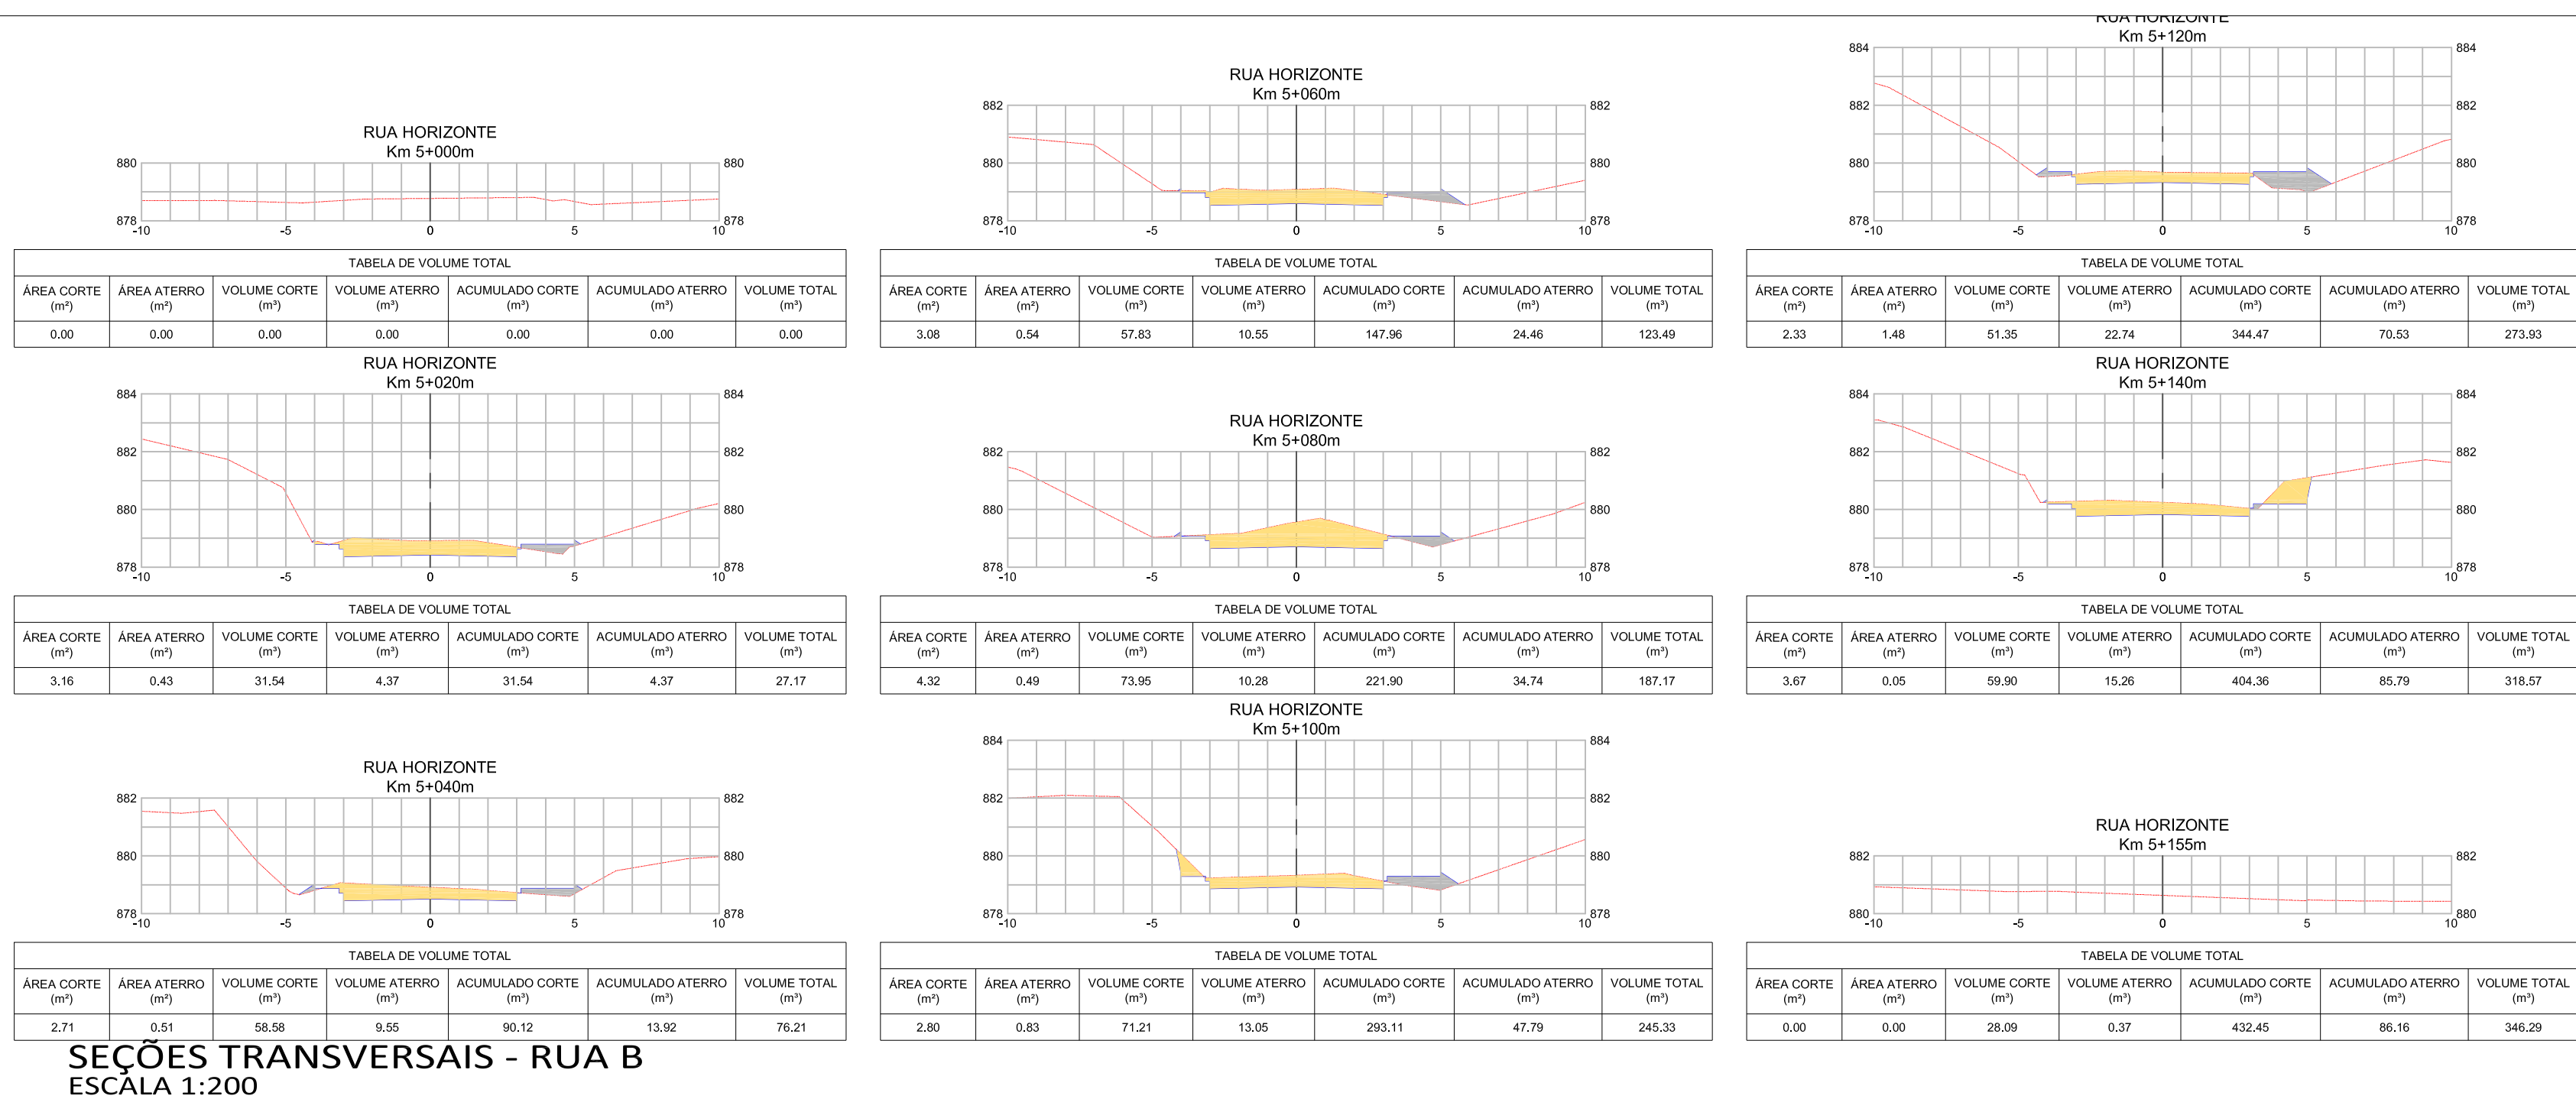


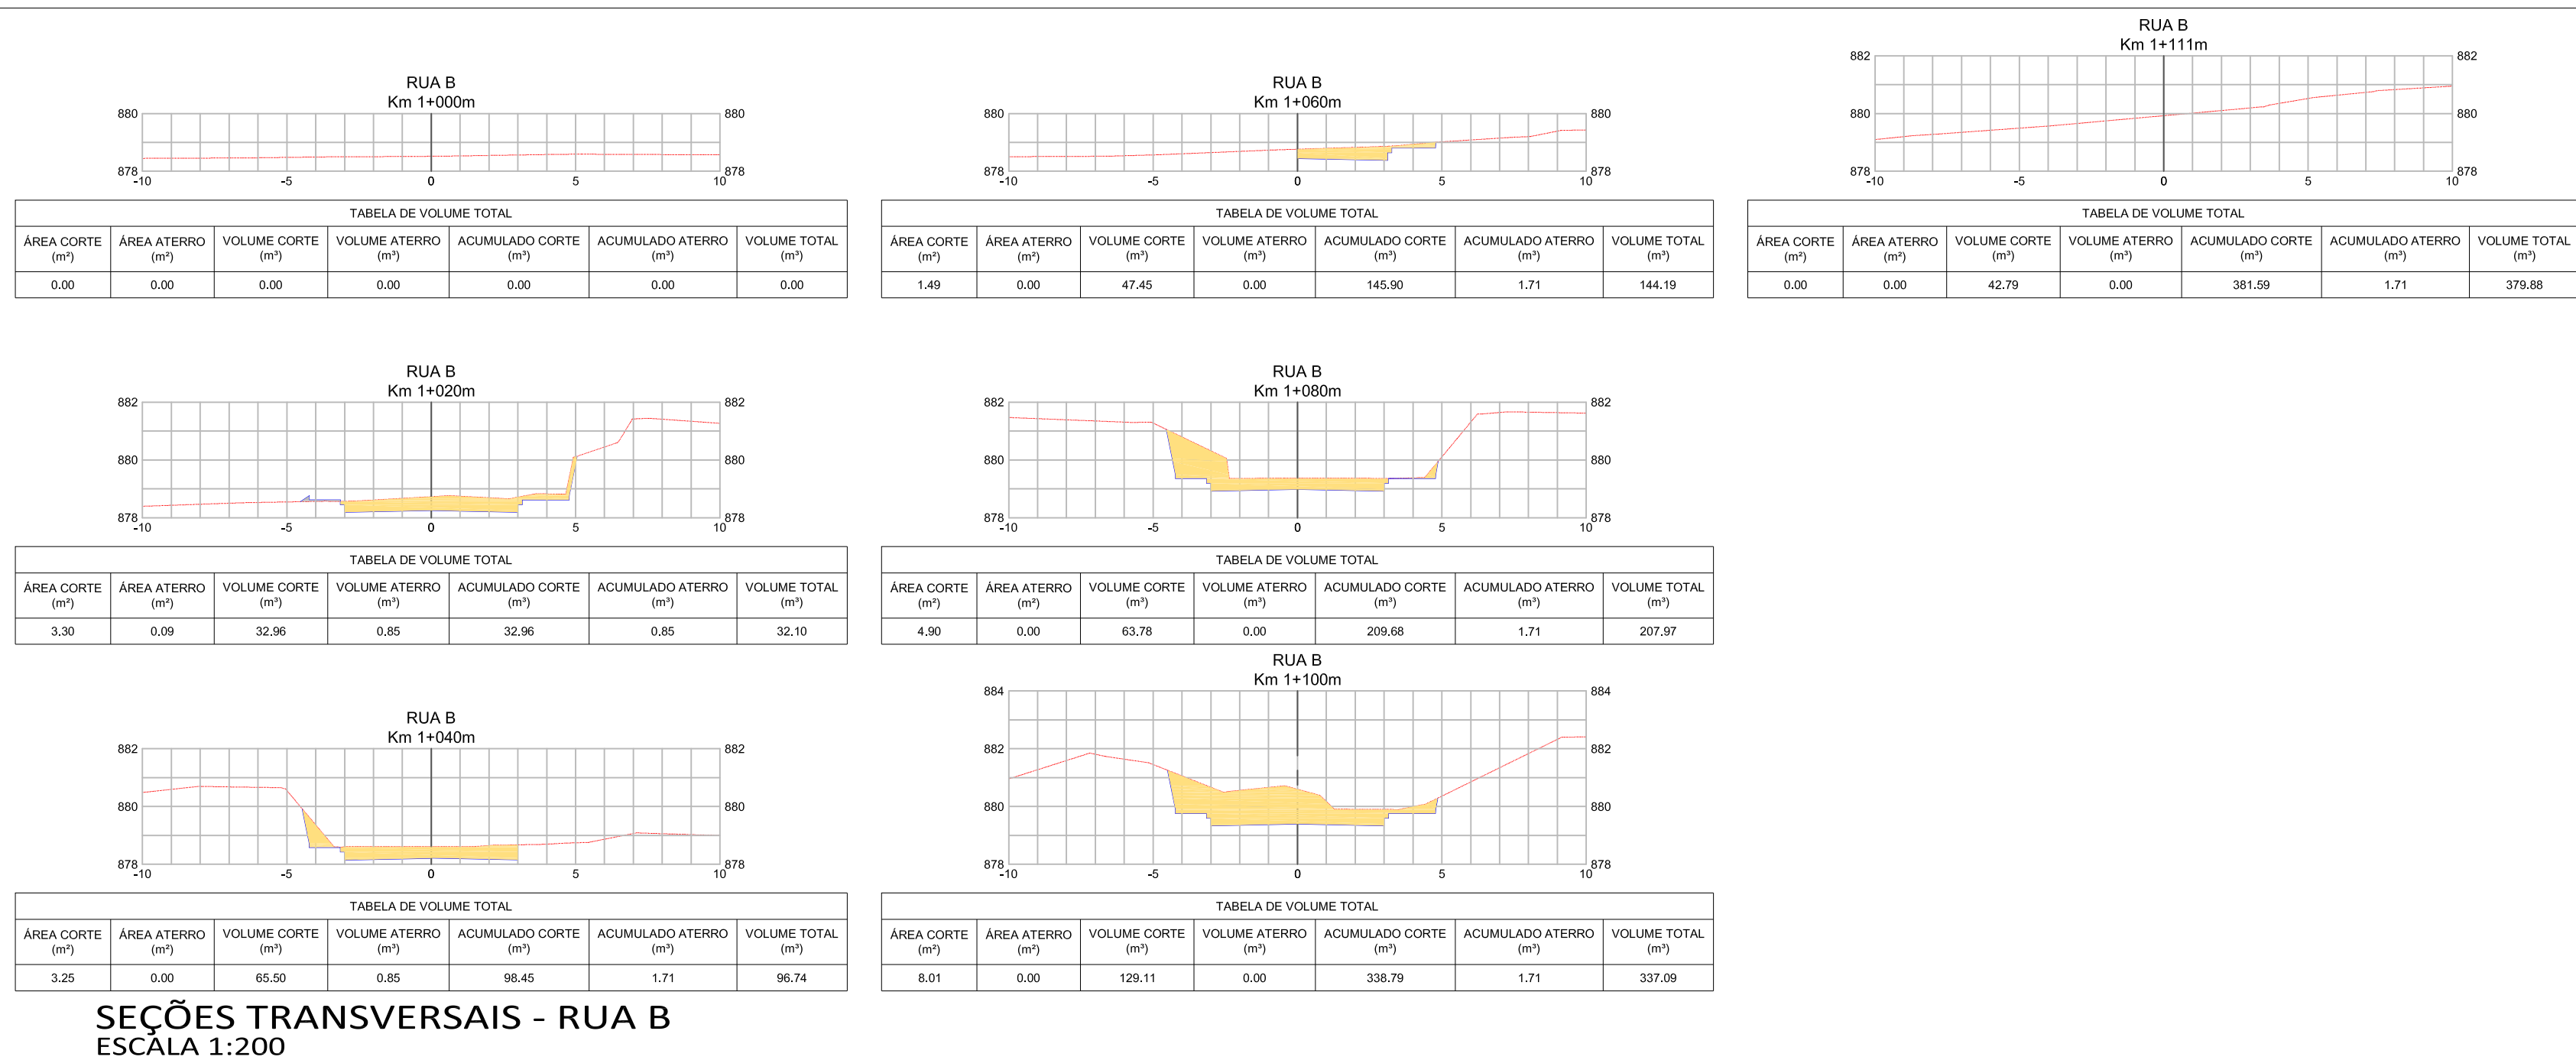

Alterações/observações: Data: Responsável:

GEOMÉTRICO

OCUPAÇÃO 21 DE OUTUBRO

MUNICÍPIO DE ARAUCÁRIA - PR

prancha GEO 10

Local: OCUPAÇÃO 21 DE OUTUBRO
MUNICÍPIO DE ARAUCÁRIA - PR

proprietário: MUNICÍPIO DE ARAUCÁRIA
CPF 76.105.515/0001-99

data: 06/08/2015
versão: 01

matrícula: JULIANO WOLSCHECK
engenheiro civil - CREA/SC 697.254-9

conteúdo: SEÇÕES TRANSVERSAIS
RUA A
RUA B
RUA HORIZONTE

(49) 3312-0413

Rua Trilobuladente, 1421E - Sala 204
89881-505 - Chapecó - SC
gromedesign@gmail.com
(49) 3112-0740 / (49) 3158-0507
CREA/SC 107.624-4
CPF 13.771.804/0001-38

55 DIREITOS AUTORAIS DESTA PROPOSTA SÃO RESERVADOS. É PROIBIDO SUA REPRODUÇÃO, MODIF., ADAPTAÇÃO E/OU SUA UTILIZAÇÃO PARA FINS ALIENOS ÀS DA 2ª.