



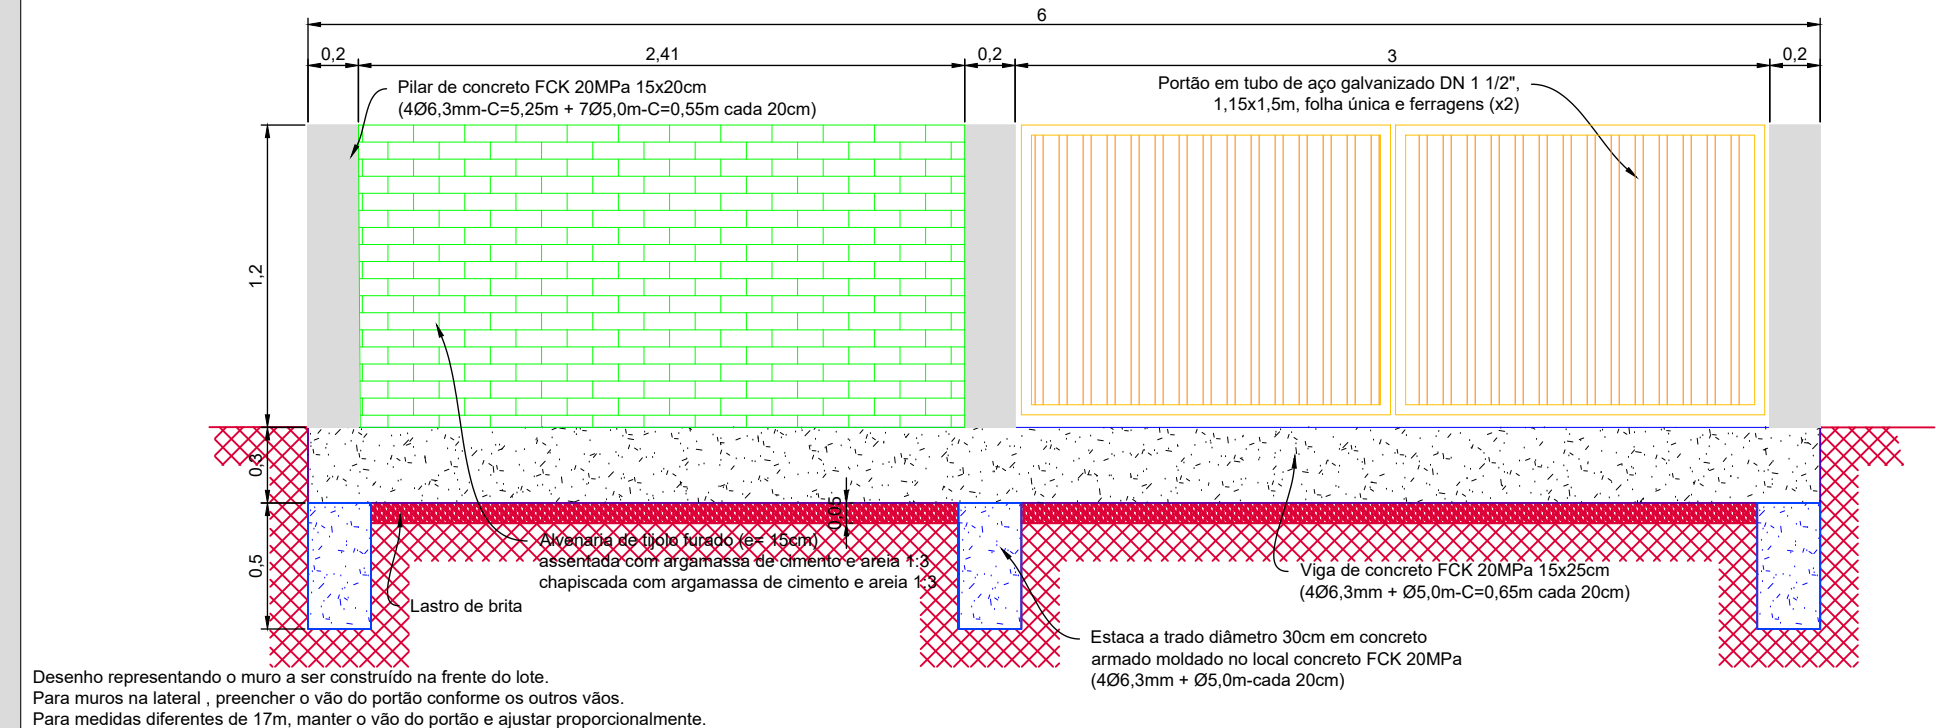

Detalhe representando o muro a ser construído na frente do lote.
Para muros na lateral, preencher o vão do portão conforme os outros vãos.
Para medidas diferentes de 17m, manter o vão do portão e ajustar proporcionalmente.

DETALHE PADRÃO TIPO 01
ESCALA 1:30

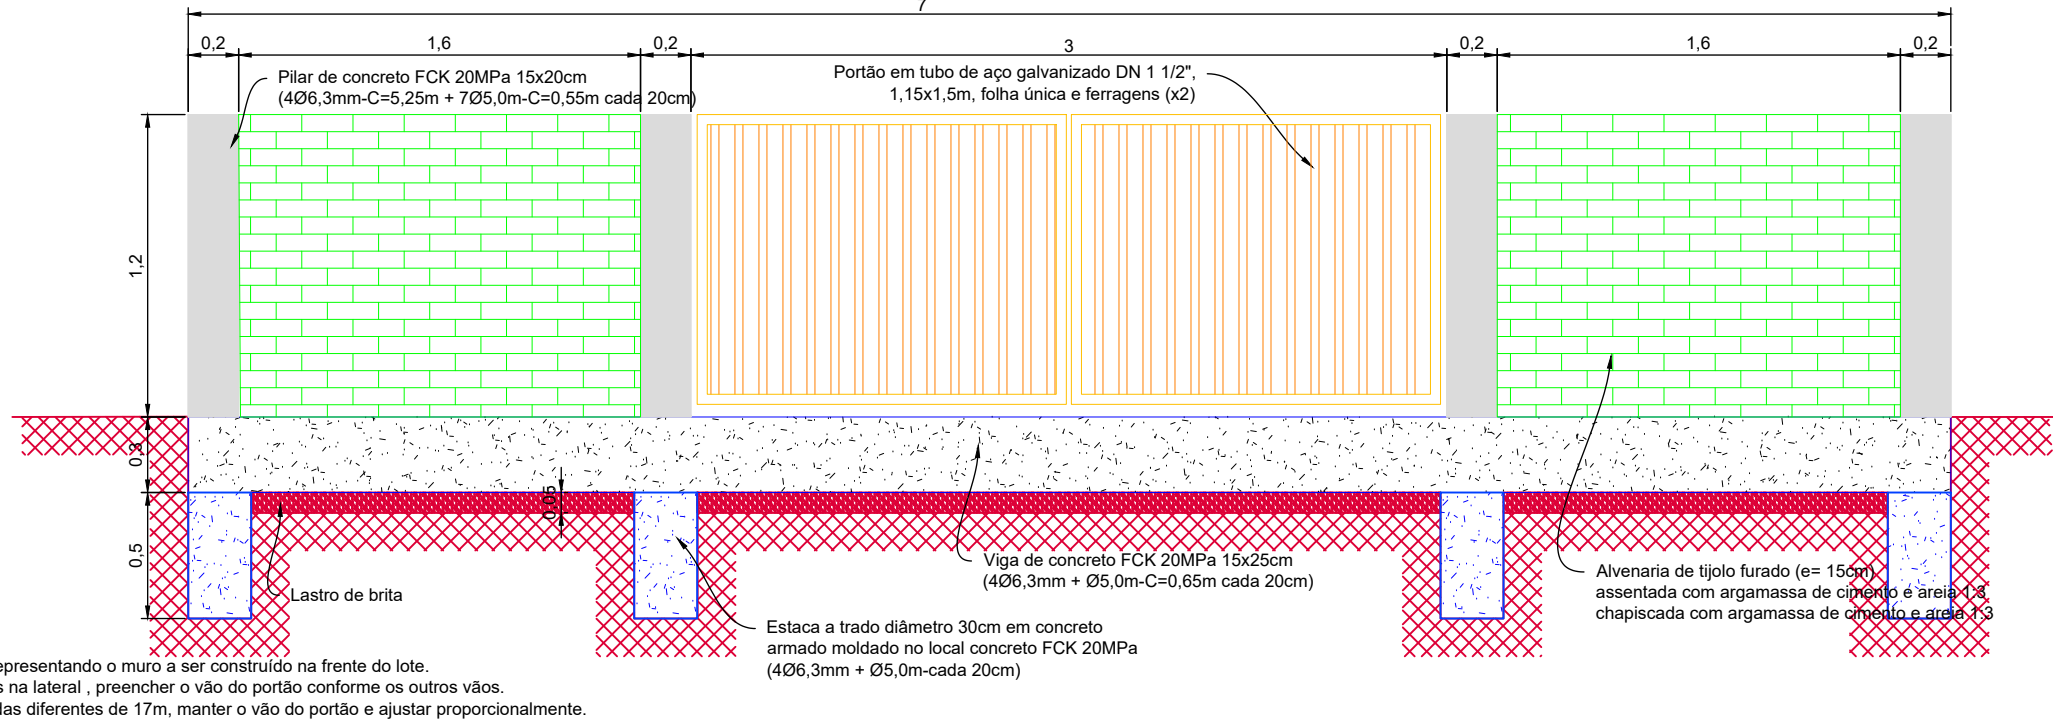

Detalhe representando o muro a ser construído na frente do lote.
Para muros na lateral, preencher o vão do portão conforme os outros vãos.
Para medidas diferentes de 17m, manter o vão do portão e ajustar proporcionalmente.

DETALHE PADRÃO TIPO 02
ESCALA 1:30



LOCALIZAÇÃO - MUROS PARA RECONSTRUÇÃO
ESCALA H 1:500

Rua	Quadra	Lote	Extensio	Tipo	Muro	
Rua Pinheiro	Q1	L1	7,00	Tipo 08	Lateral	
		L9	10,15	Tipo 05	Frontal	
		L10	10,10	Tipo 05	Frontal	
		L11	9,30	Tipo 04	Frontal	
		L12	10,70	Tipo 06	Frontal	
		L13	10,00	Tipo 05	Frontal	
	Q2	L17	9,15	Tipo 04	Frontal	
		L18	9,60	Tipo 05	Frontal	
		L2	10,10	Tipo 05	Frontal	
		L3	9,75	Tipo 05	Frontal	
		L4	10,40	Tipo 05	Frontal	
		L6	10,00	Tipo 05	Frontal	
	Rua 21 de Outubro	Q2	L16	10,65	Tipo 06	Frontal
			L17	9,70	Tipo 05	Frontal
			L33	6,90	Tipo 02	Frontal
			L30	9,05	Tipo 04	Frontal
			L29	8,70	Tipo 04	Frontal
			L28	8,00	Tipo 03	Frontal
Q6		L27	10,75	Tipo 06	Frontal	
		L26	9,50	Tipo 05	Frontal	
		L25	9,95	Tipo 05	Frontal	
		L24	10,15	Tipo 05	Frontal	
		L23	9,55	Tipo 05	Frontal	
		L9	11,80	Tipo 07	Frontal	
Rua Horizonte	Q3	L1	12,00	Tipo 07	Frontal	
		L1	7,10	Tipo 08	Lateral	
		L4	9,25	Tipo 04	Frontal	
		L5	10,10	Tipo 05	Frontal	
		L6	8,40	Tipo 03	Frontal	
		L7	10,50	Tipo 06	Frontal	
	Q4	L8	10,10	Tipo 05	Frontal	
		L9	10,85	Tipo 06	Frontal	
		L10	9,10	Tipo 04	Frontal	
		L11	9,80	Tipo 05	Frontal	
		L13	10,26	Tipo 08	Lateral	
		L1	12,00	Tipo 07	Frontal	
Rua Por do Sol	Q4	L1	8,30	Tipo 08	Lateral	
		L2	5,50	Tipo 01	Frontal	
		L3	5,60	Tipo 01	Frontal	
		L5	10,95	Tipo 06	Frontal	
		L6	9,95	Tipo 05	Frontal	
		L7	9,40	Tipo 04	Frontal	
	Q6	L8	9,85	Tipo 05	Frontal	
		L9	9,65	Tipo 05	Frontal	
		L12	12,40	Tipo 07	Frontal	
		L13	14,95	Tipo 07	Frontal	
		L14	11,10	Tipo 08	Lateral	
		L21	11,40	Tipo 06	Frontal	
Rua B	Q4	L20	10,20	Tipo 05	Frontal	
		L19	9,30	Tipo 04	Frontal	
		L18	10,10	Tipo 05	Frontal	
		L14	9,85	Tipo 08	Lateral	
		L14	12,00	Tipo 07	Frontal	
		L9	10,65	Tipo 08	Lateral	
	Q6	L10	10,95	Tipo 06	Frontal	
		L1	21,15	Tipo 08	Lateral	
		Q4	L18	23,85	Tipo 08	Lateral
			L17	14,30	Tipo 08	Lateral
			L28	11,05	Tipo 06	Frontal
			L29	9,10	Tipo 04	Frontal
L2	10,10		Tipo 05	Frontal		
L7	10,75		Tipo 06	Frontal		
Rua Sonia Bodziak	Q7	L8	13,00	Tipo 07	Frontal	
		L10	11,30	Tipo 06	Frontal	
		L11	14,30	Tipo 07	Frontal	
		L12	12,10	Tipo 07	Frontal	
		L13	12,00	Tipo 07	Frontal	
		L33	6,45	Tipo 08	Lateral	
	Q2	L33	21,50	Tipo 08	Lateral	
		TOTAL		754,66		

Alterações/observações: Data: Responsável:

URBANIZAÇÃO



OCUPAÇÃO 21 DE OUTUBRO

local OCUPAÇÃO 21 DE OUTUBRO
prancha URB 01
proprietário MUNICÍPIO DE ARAUCÁRIA - PR

data 20/12/2015
matrícula 13.771.804/0001-36

conteúdo * LOCALIZAÇÃO - MUROS PARA RECONSTRUÇÃO

MUNICÍPIO DE ARAUCÁRIA
CNPJ 76.105.535/0001-99

JULIANO WOLTSCHICK
engenheiro civil - CREA/SC 057.254-9

(49) 3312-0413
Rua Florianópolis, 1421E - Sala 204
898812-505 - Chapecó - SC
geoviasdep@gmail.com
(49) 9112-0740 / (49) 9158-0607
CREA/SC 107.624-4
CNPJ 13.771.804/0001-36

OS DIREITOS AUTORAIS DESTA PROPOSTA SÃO RESERVADOS, E PROIBIDO SUA REPRODUÇÃO, MODIF., ALTERAÇÃO E/OU SUA UTILIZAÇÃO INDÉBITA. Lei 9988 Art. 35.