



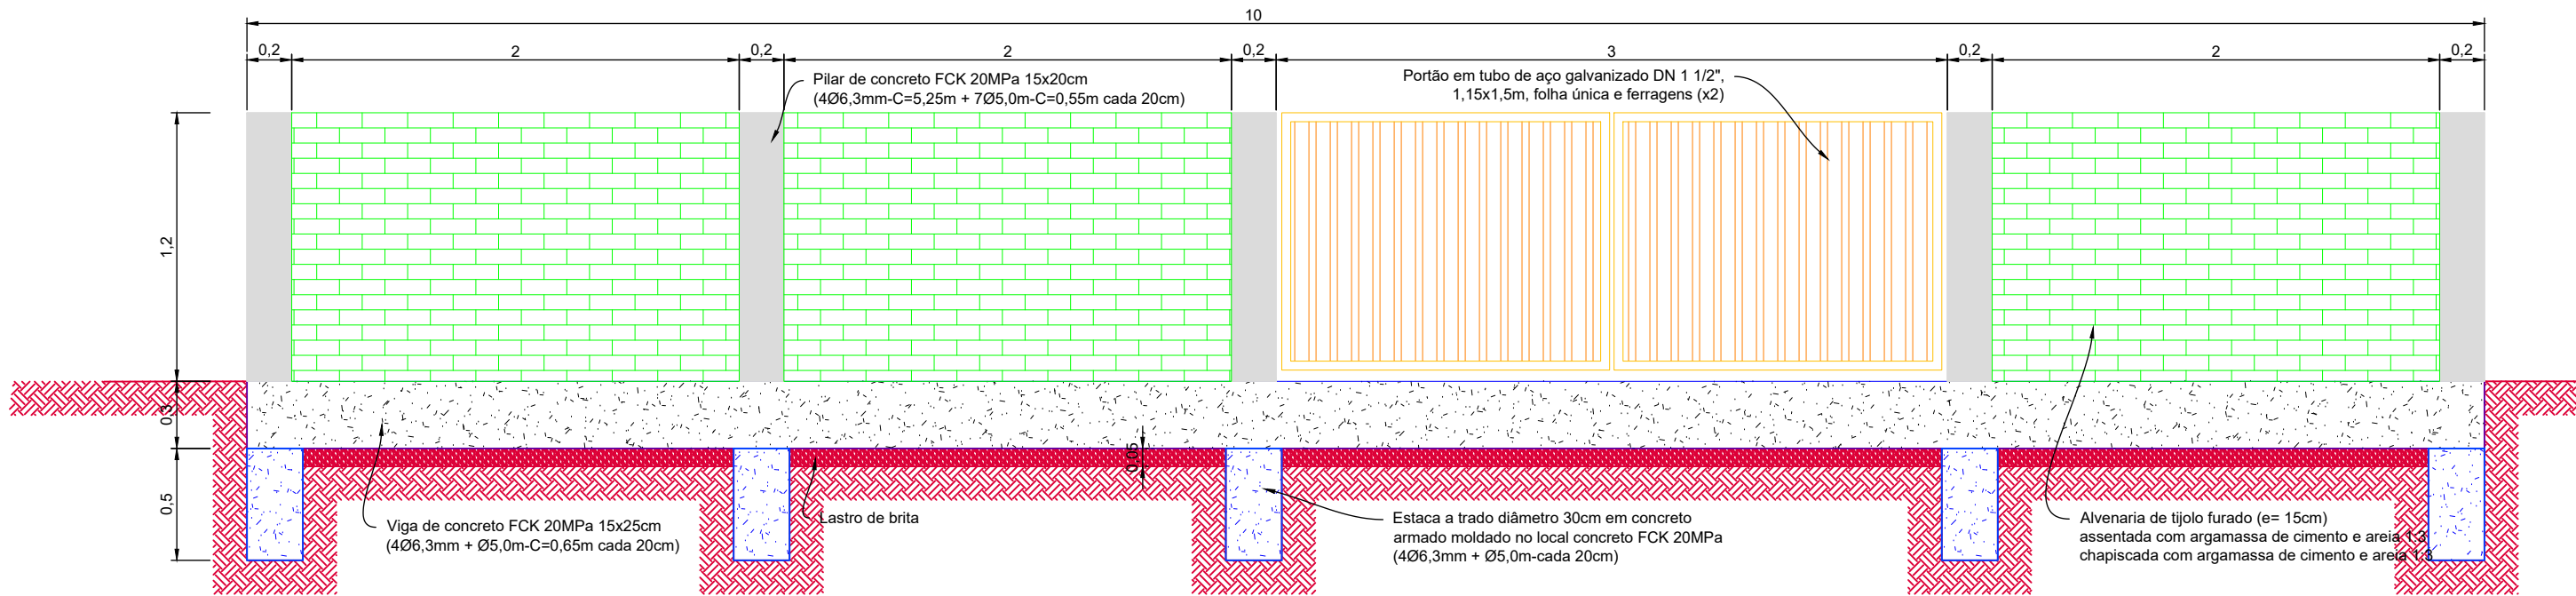


Desenho representando o muro a ser construído na frente do lote.
Para muros na lateral, preencher o vão do portão conforme os outros vãos.
Para medidas diferentes de 10m, manter o vão do portão e ajustar proporcionalmente.

DETALHE PADRÃO TIPO 05
ESCALA 1:30

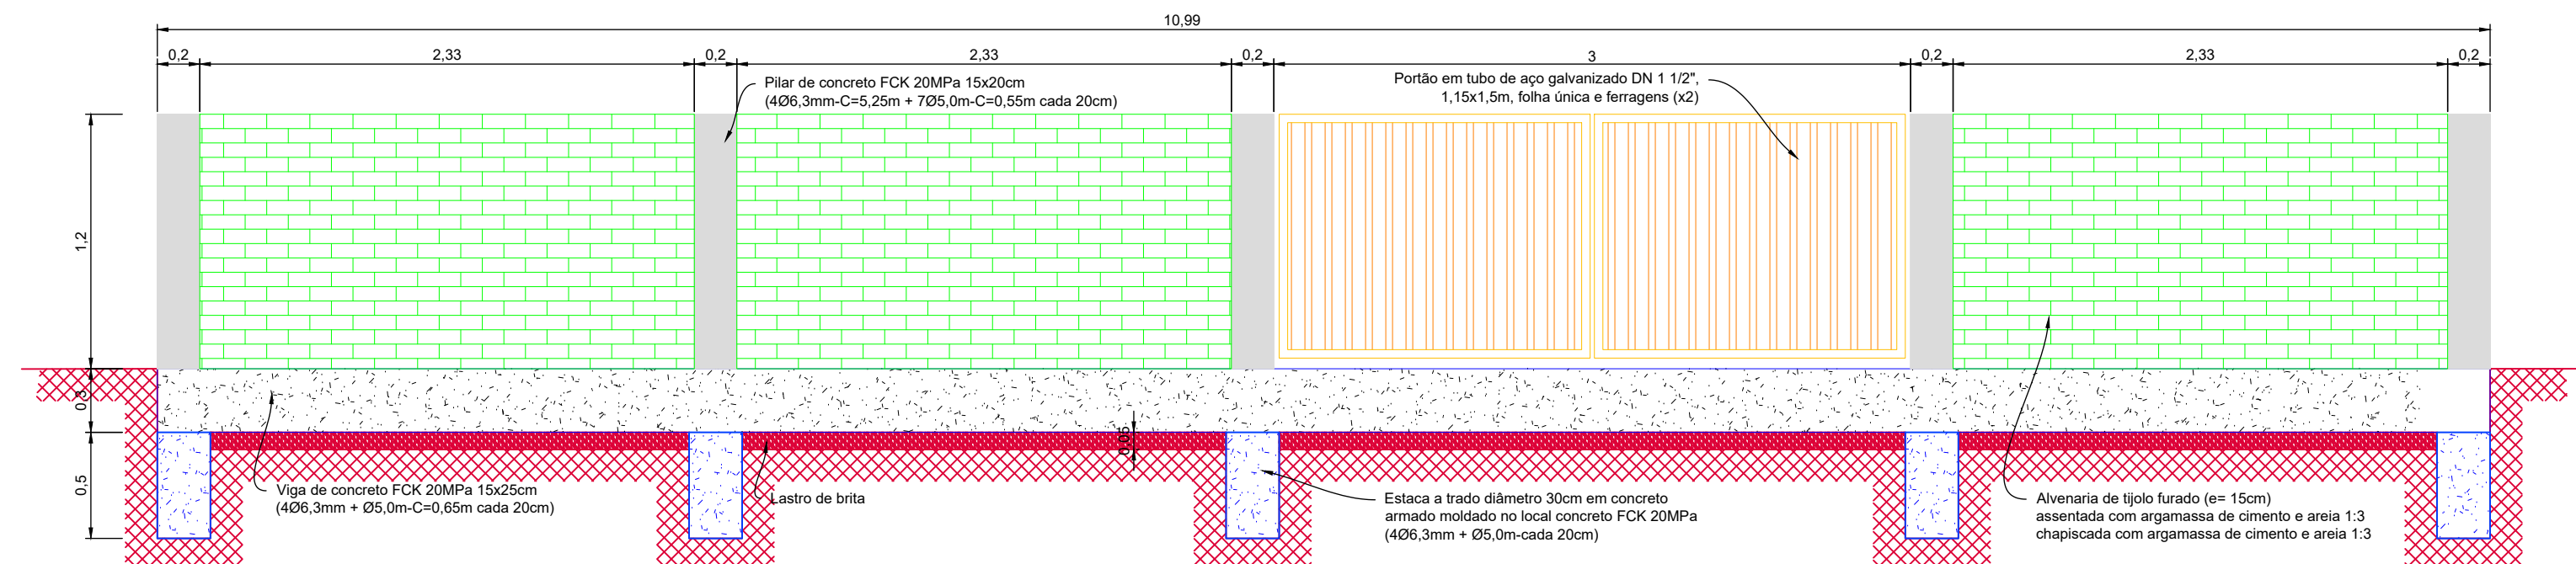


Desenho representando o muro a ser construído na frente do lote.
Para muros na lateral, preencher o vão do portão conforme os outros vãos.
Para medidas diferentes de 11m, manter o vão do portão e ajustar proporcionalmente.

DETALHE PADRÃO TIPO 06
ESCALA 1:30

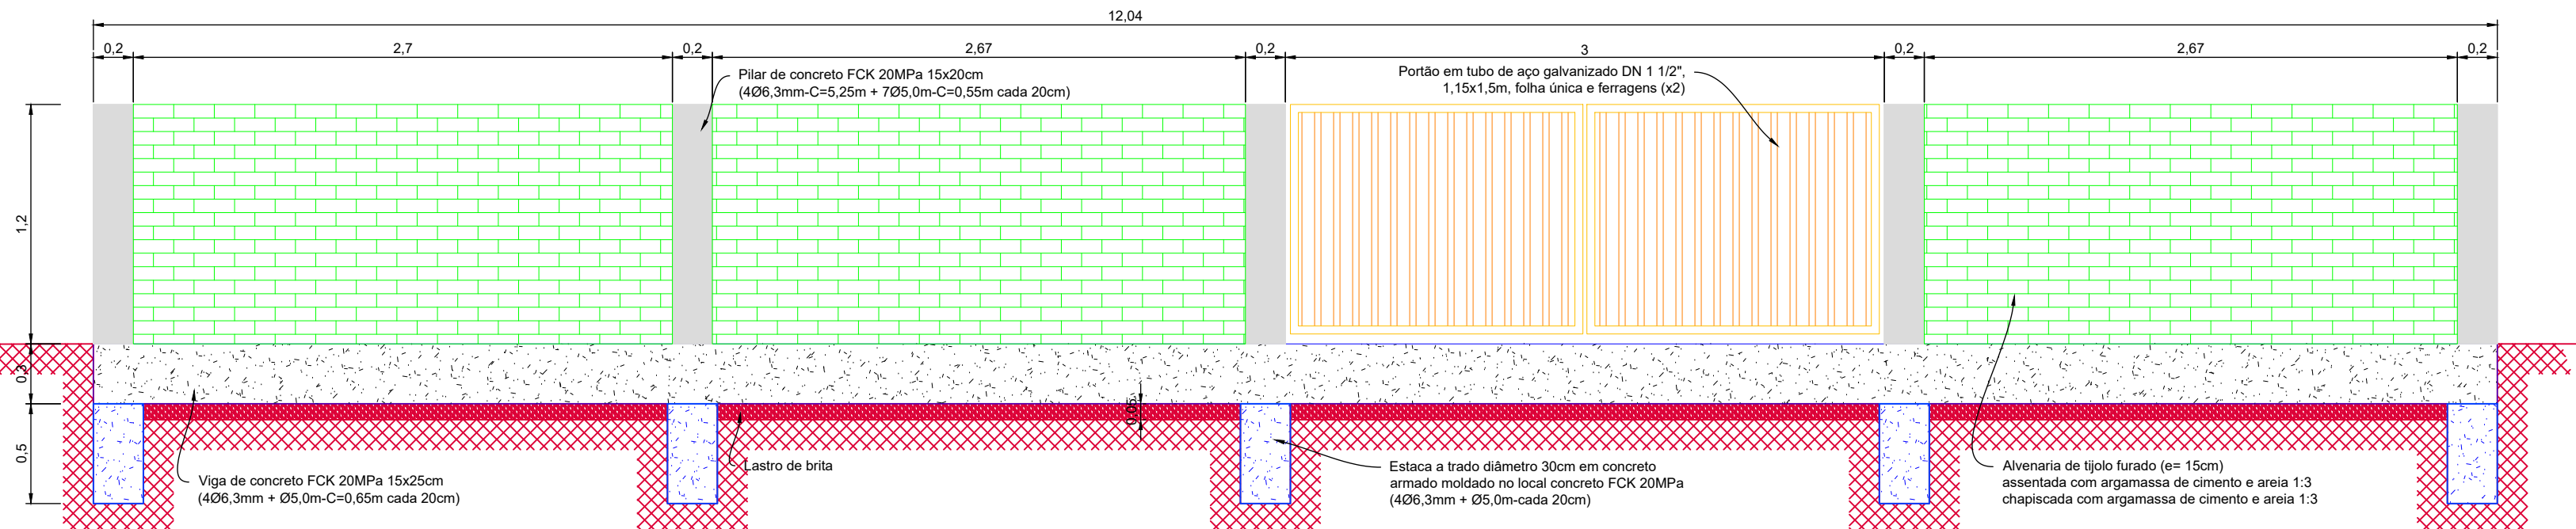


Desenho representando o muro a ser construído na frente do lote.
Para muros na lateral, preencher o vão do portão conforme os outros vãos.
Para medidas diferentes de 12m, manter o vão do portão e ajustar proporcionalmente.

DETALHE PADRÃO TIPO 07
ESCALA 1:30

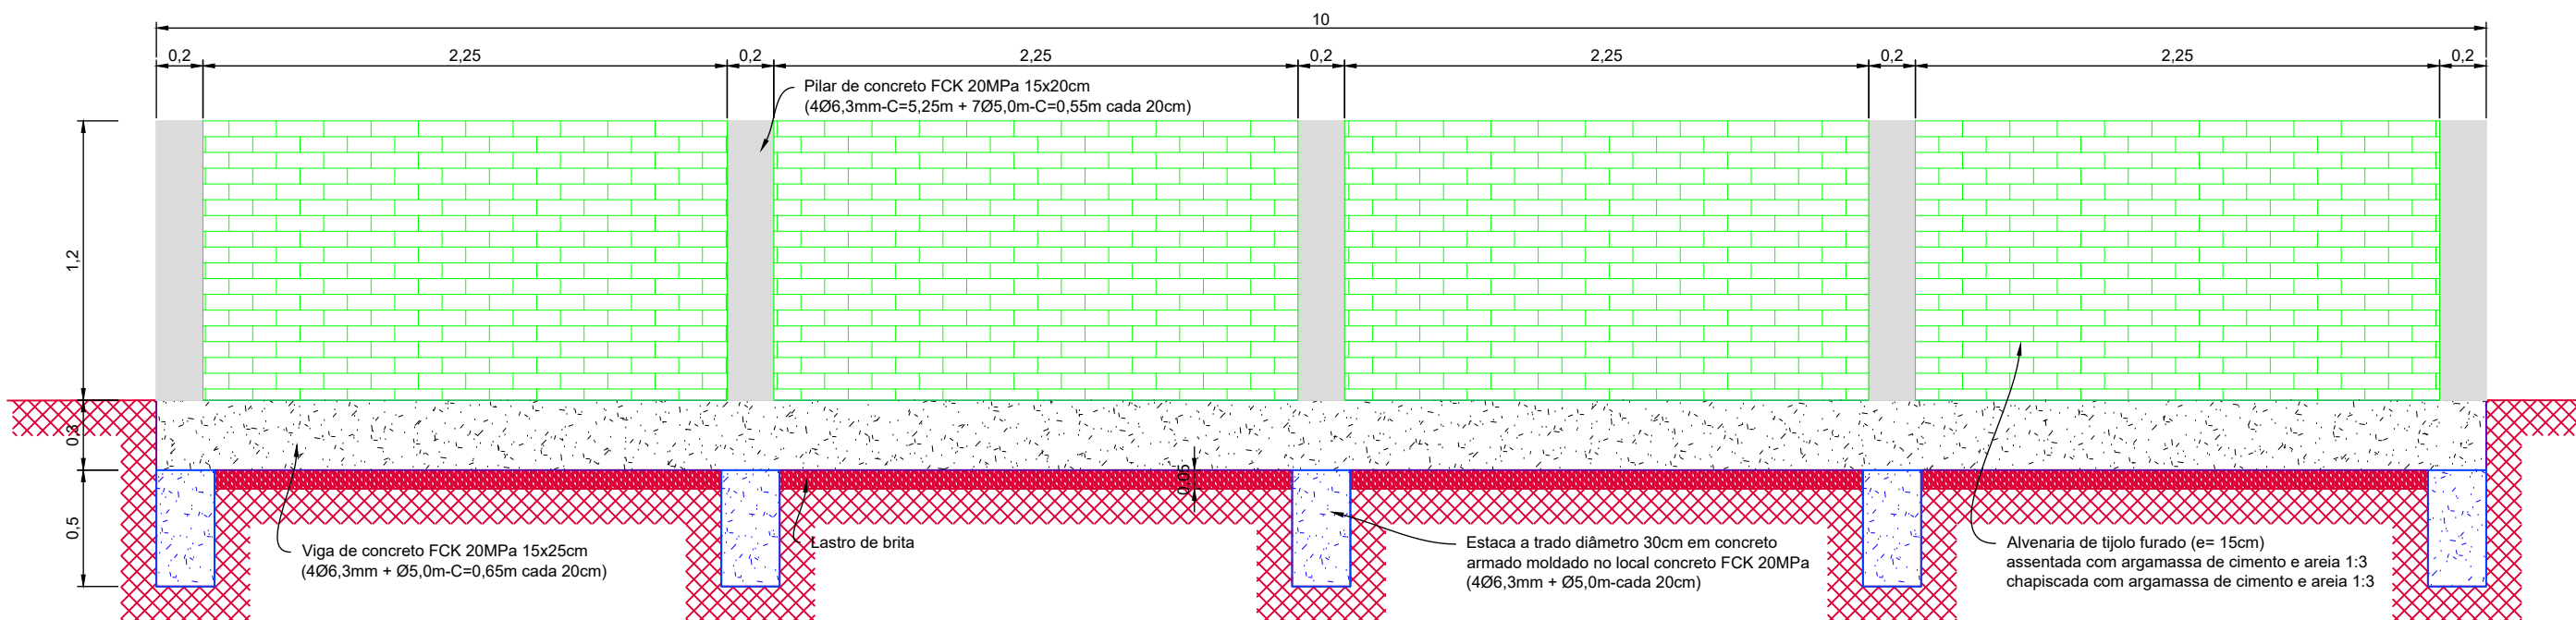


Desenho representando o muro a ser construído na frente do lote.
Para muros na lateral, preencher o vão do portão conforme os outros vãos.
Para medidas diferentes de 10m, manter o vão do portão e ajustar proporcionalmente.

DETALHE PADRÃO TIPO 08
ESCALA 1:30

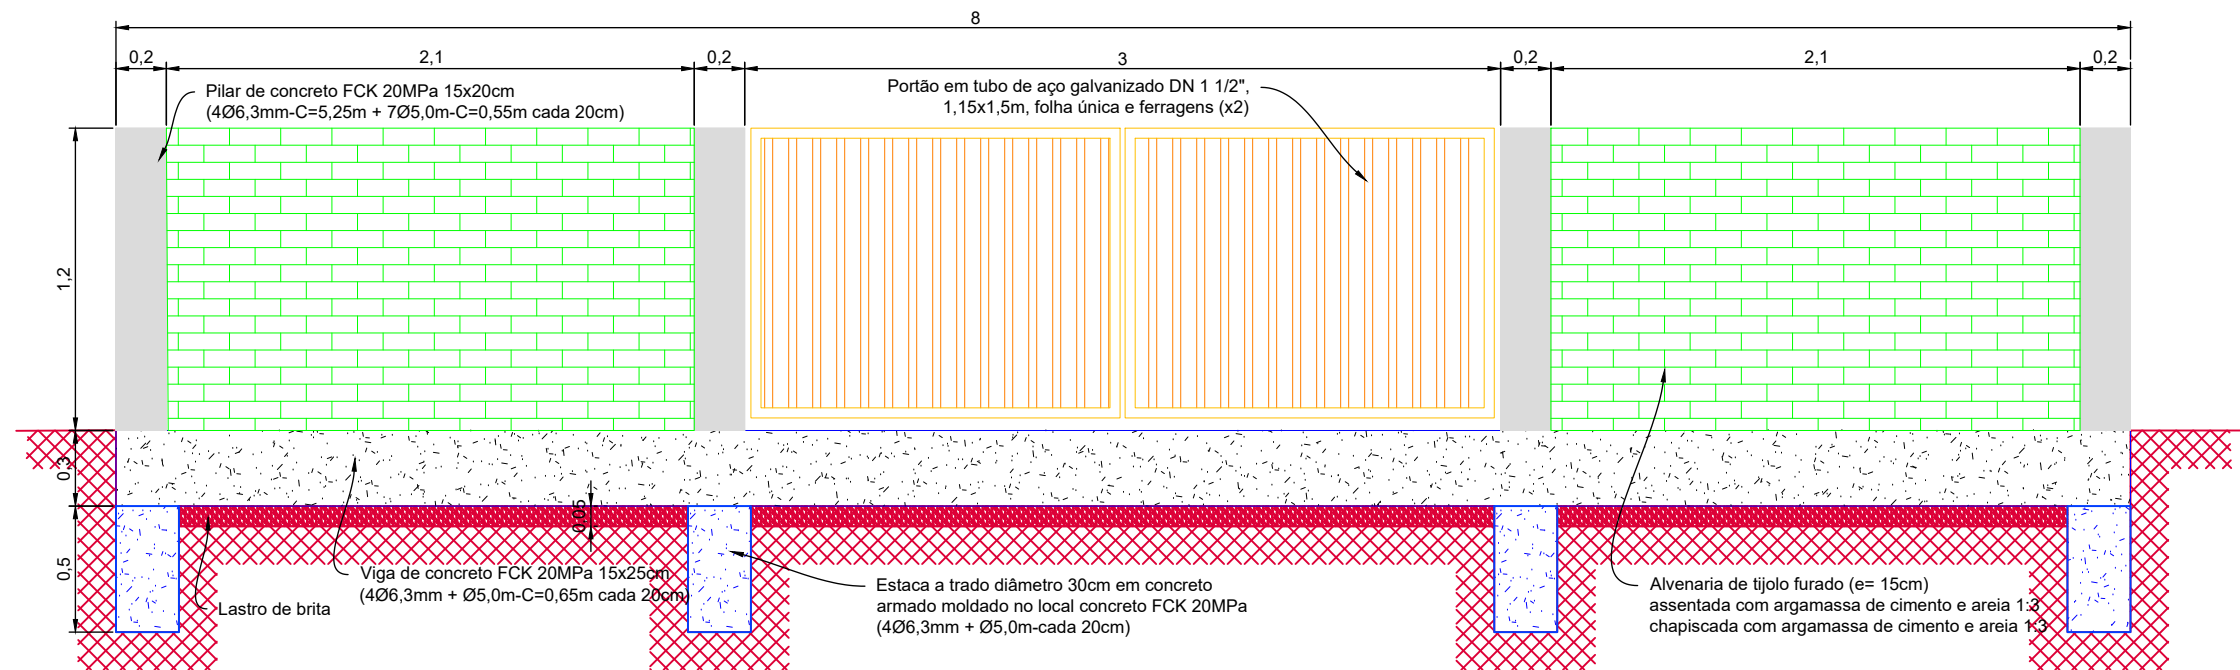

Desenho representando o muro a ser construído na frente do lote.
Para muros na lateral, preencher o vão do portão conforme os outros vãos.
Para medidas diferentes de 8m, manter o vão do portão e ajustar proporcionalmente.

DETALHE PADRÃO TIPO 03
ESCALA 1:30

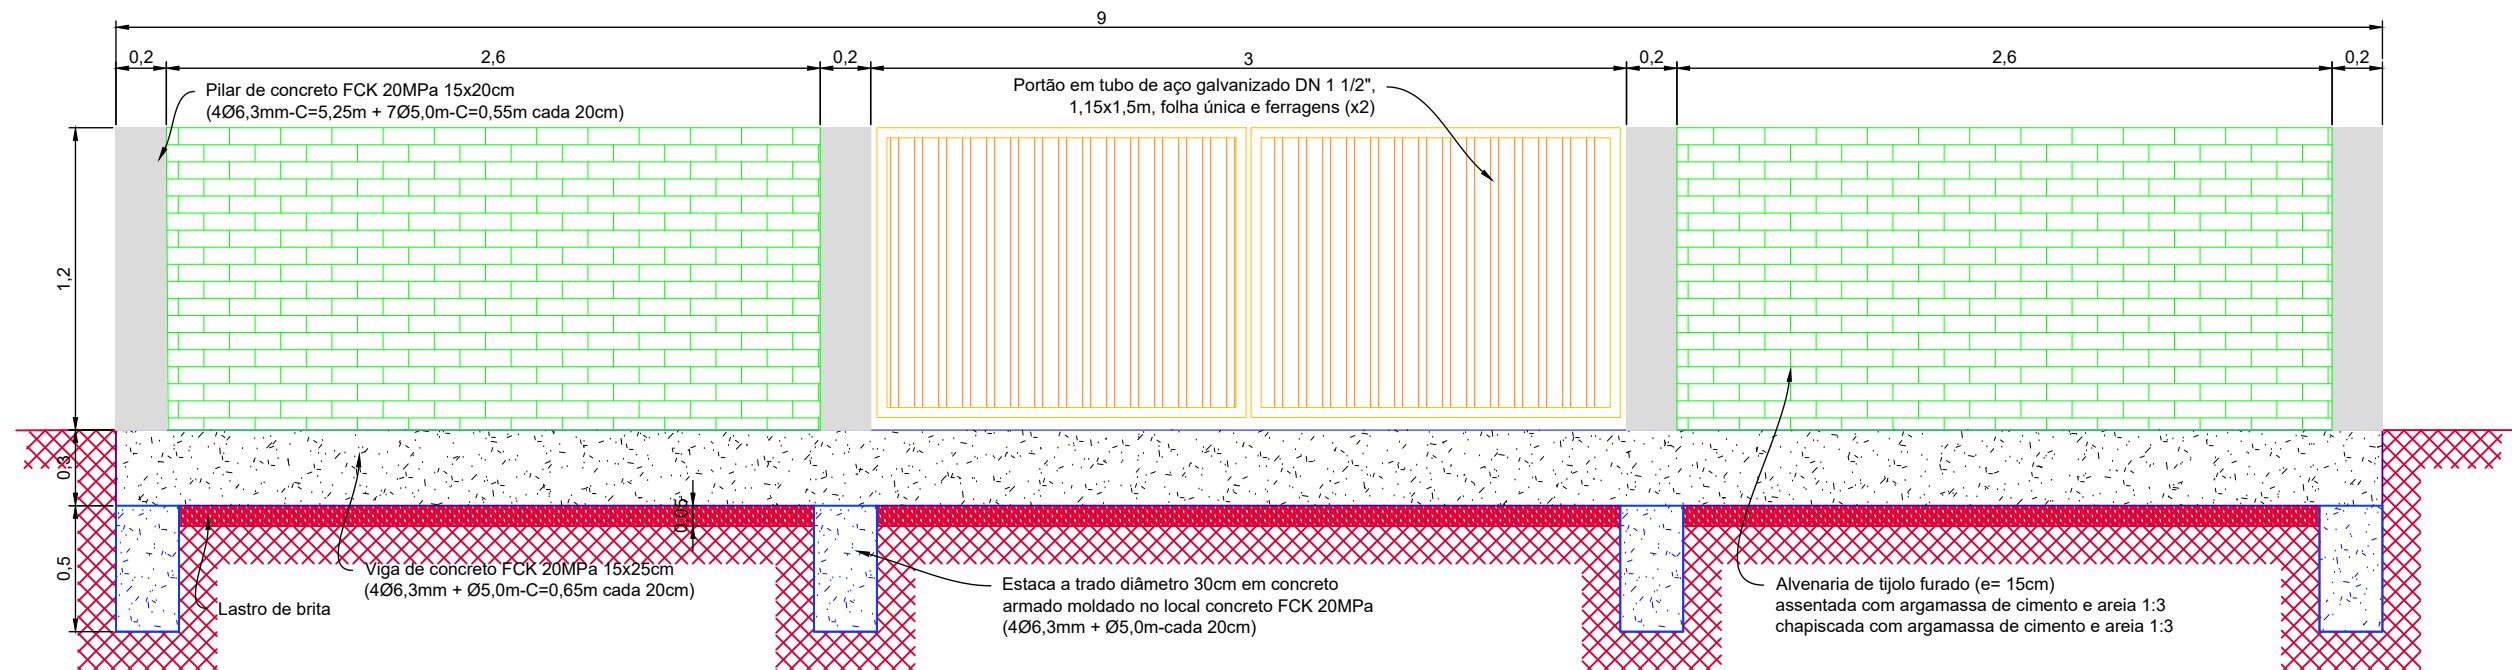

Desenho representando o muro a ser construído na frente do lote.
Para muros na lateral, preencher o vão do portão conforme os outros vãos.
Para medidas diferentes de 19m, manter o vão do portão e ajustar proporcionalmente.

DETALHE PADRÃO TIPO 04
ESCALA 1:30

Alterações/observações:	Data:	Responsável

URBANIZAÇÃO



OCUPAÇÃO 21 DE OUTUBRO

local	OCUPAÇÃO 21 DE OUTUBRO	prancha	URB 02
proprietário	MUNICÍPIO DE ARAUCÁRIA - PR	área terreno	-
		data	20/12/2015
		VERSÃO R1	
		matrícula	-
	MUNICÍPIO DE ARAUCÁRIA CNPJ 76.105.535/0001-99		JULIANO WOLTSCHICK engenheiro civil - CREA/SC 057.254-9
conteúdo	* DETALHES DOS MUROS PARA RECONSTRUÇÃO		
	(49) 3312-0413		
	Rua Florianópolis, 1421E - Sala 204		
	898812-505 - Chapecó - SC		
	geoviasdep@gmail.com		
	(49) 9112-0740 / (49) 9158-0607		
	CREA/SC 107.624-4		
	CNPJ 13.771.804/0001-36		

OS DIREITOS AUTORAIS DESTA PROPOSTA SÃO RESERVADOS, E PROIBIDO SUA REPRODUÇÃO, MODIF., ALTERAÇÃO E/OU SUA UTILIZAÇÃO INDÉBITA. LEI 9988 - ART. 35.