




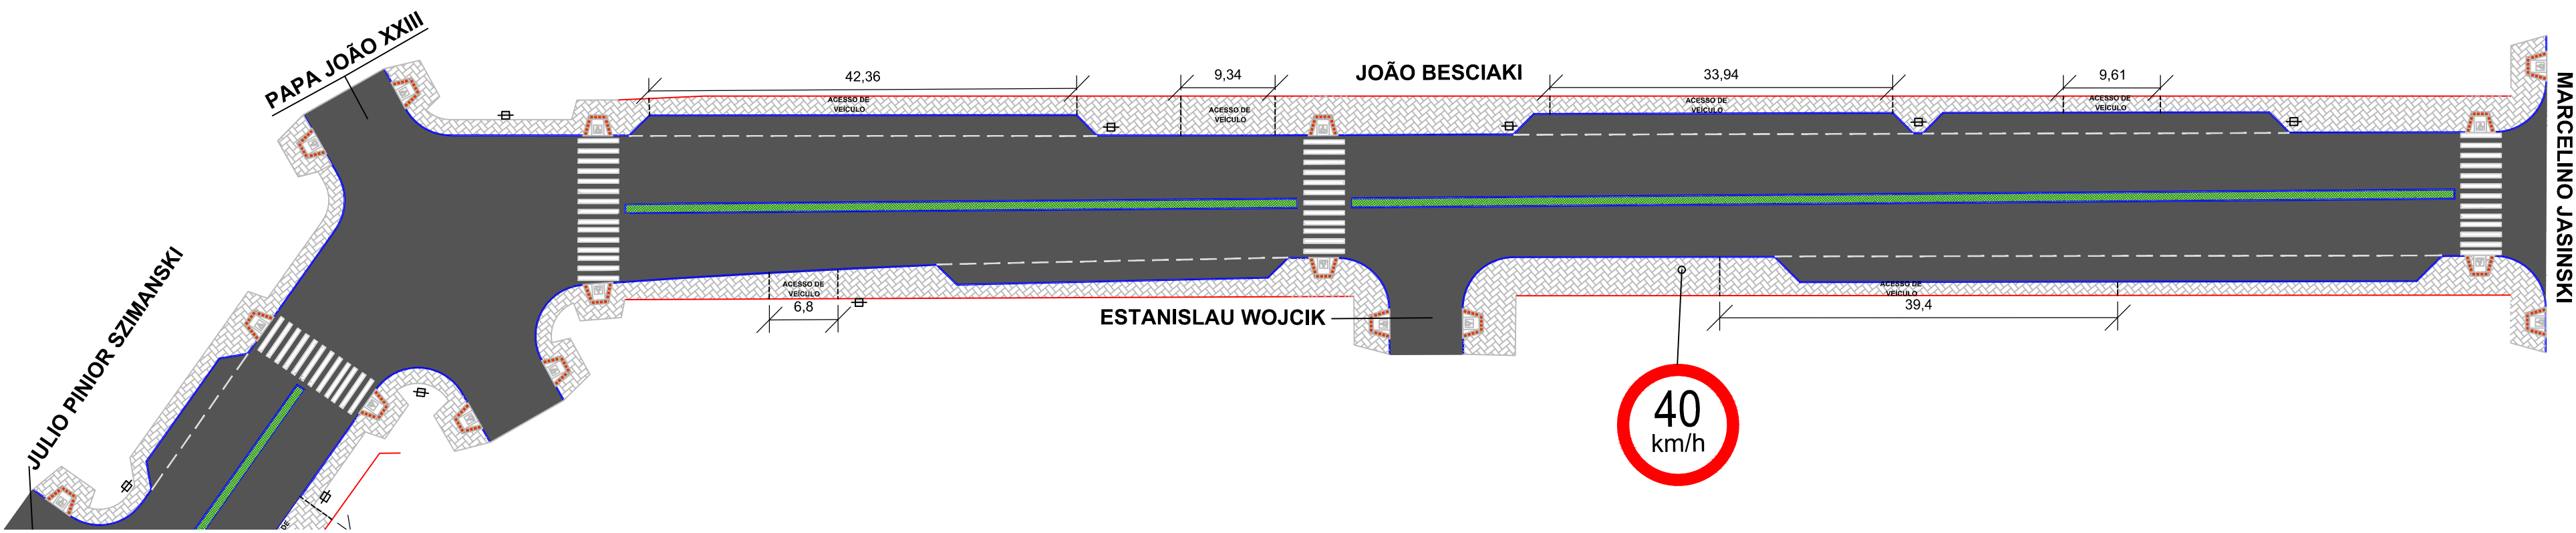


RUA SANTA CATARINA
ESCALA: 1/500

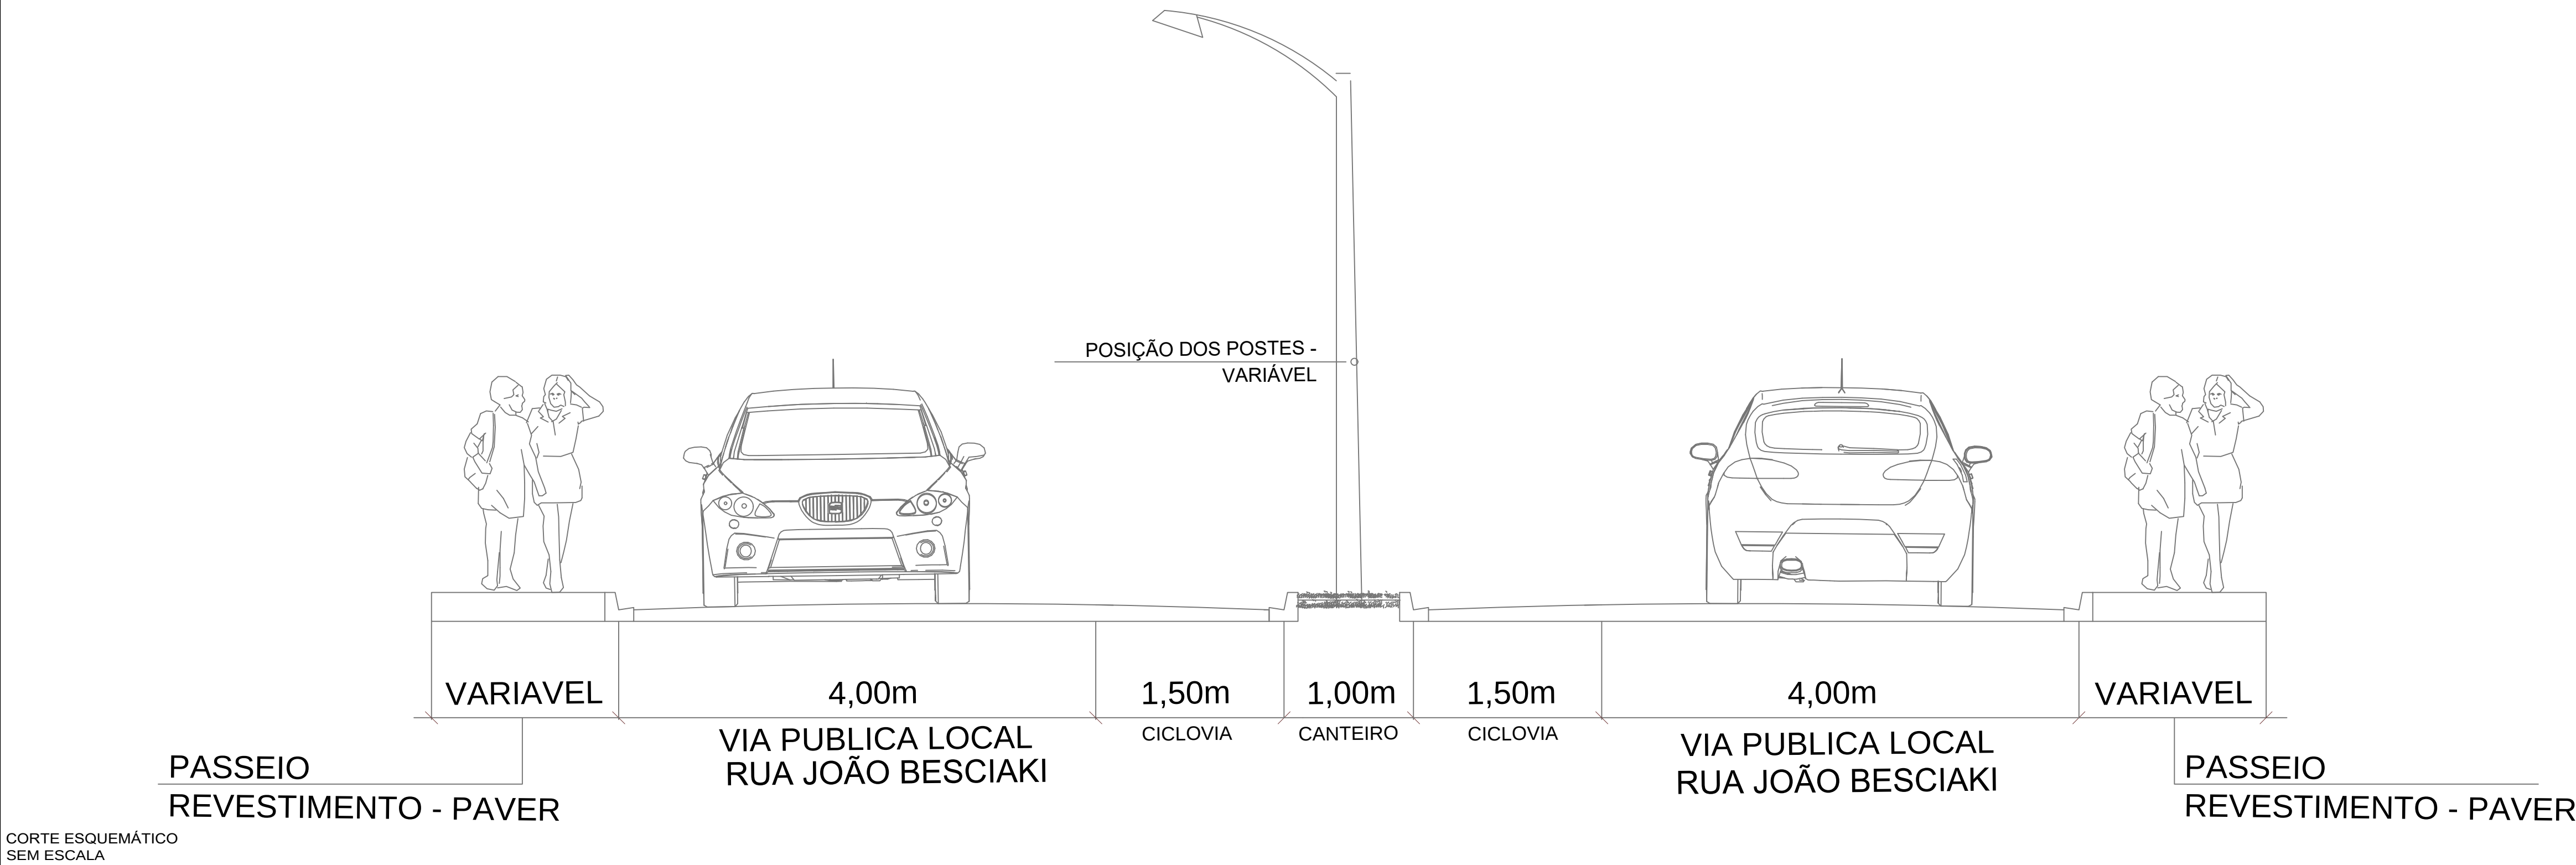


CORTE ESQUEMÁTICO
SEM ESCALA

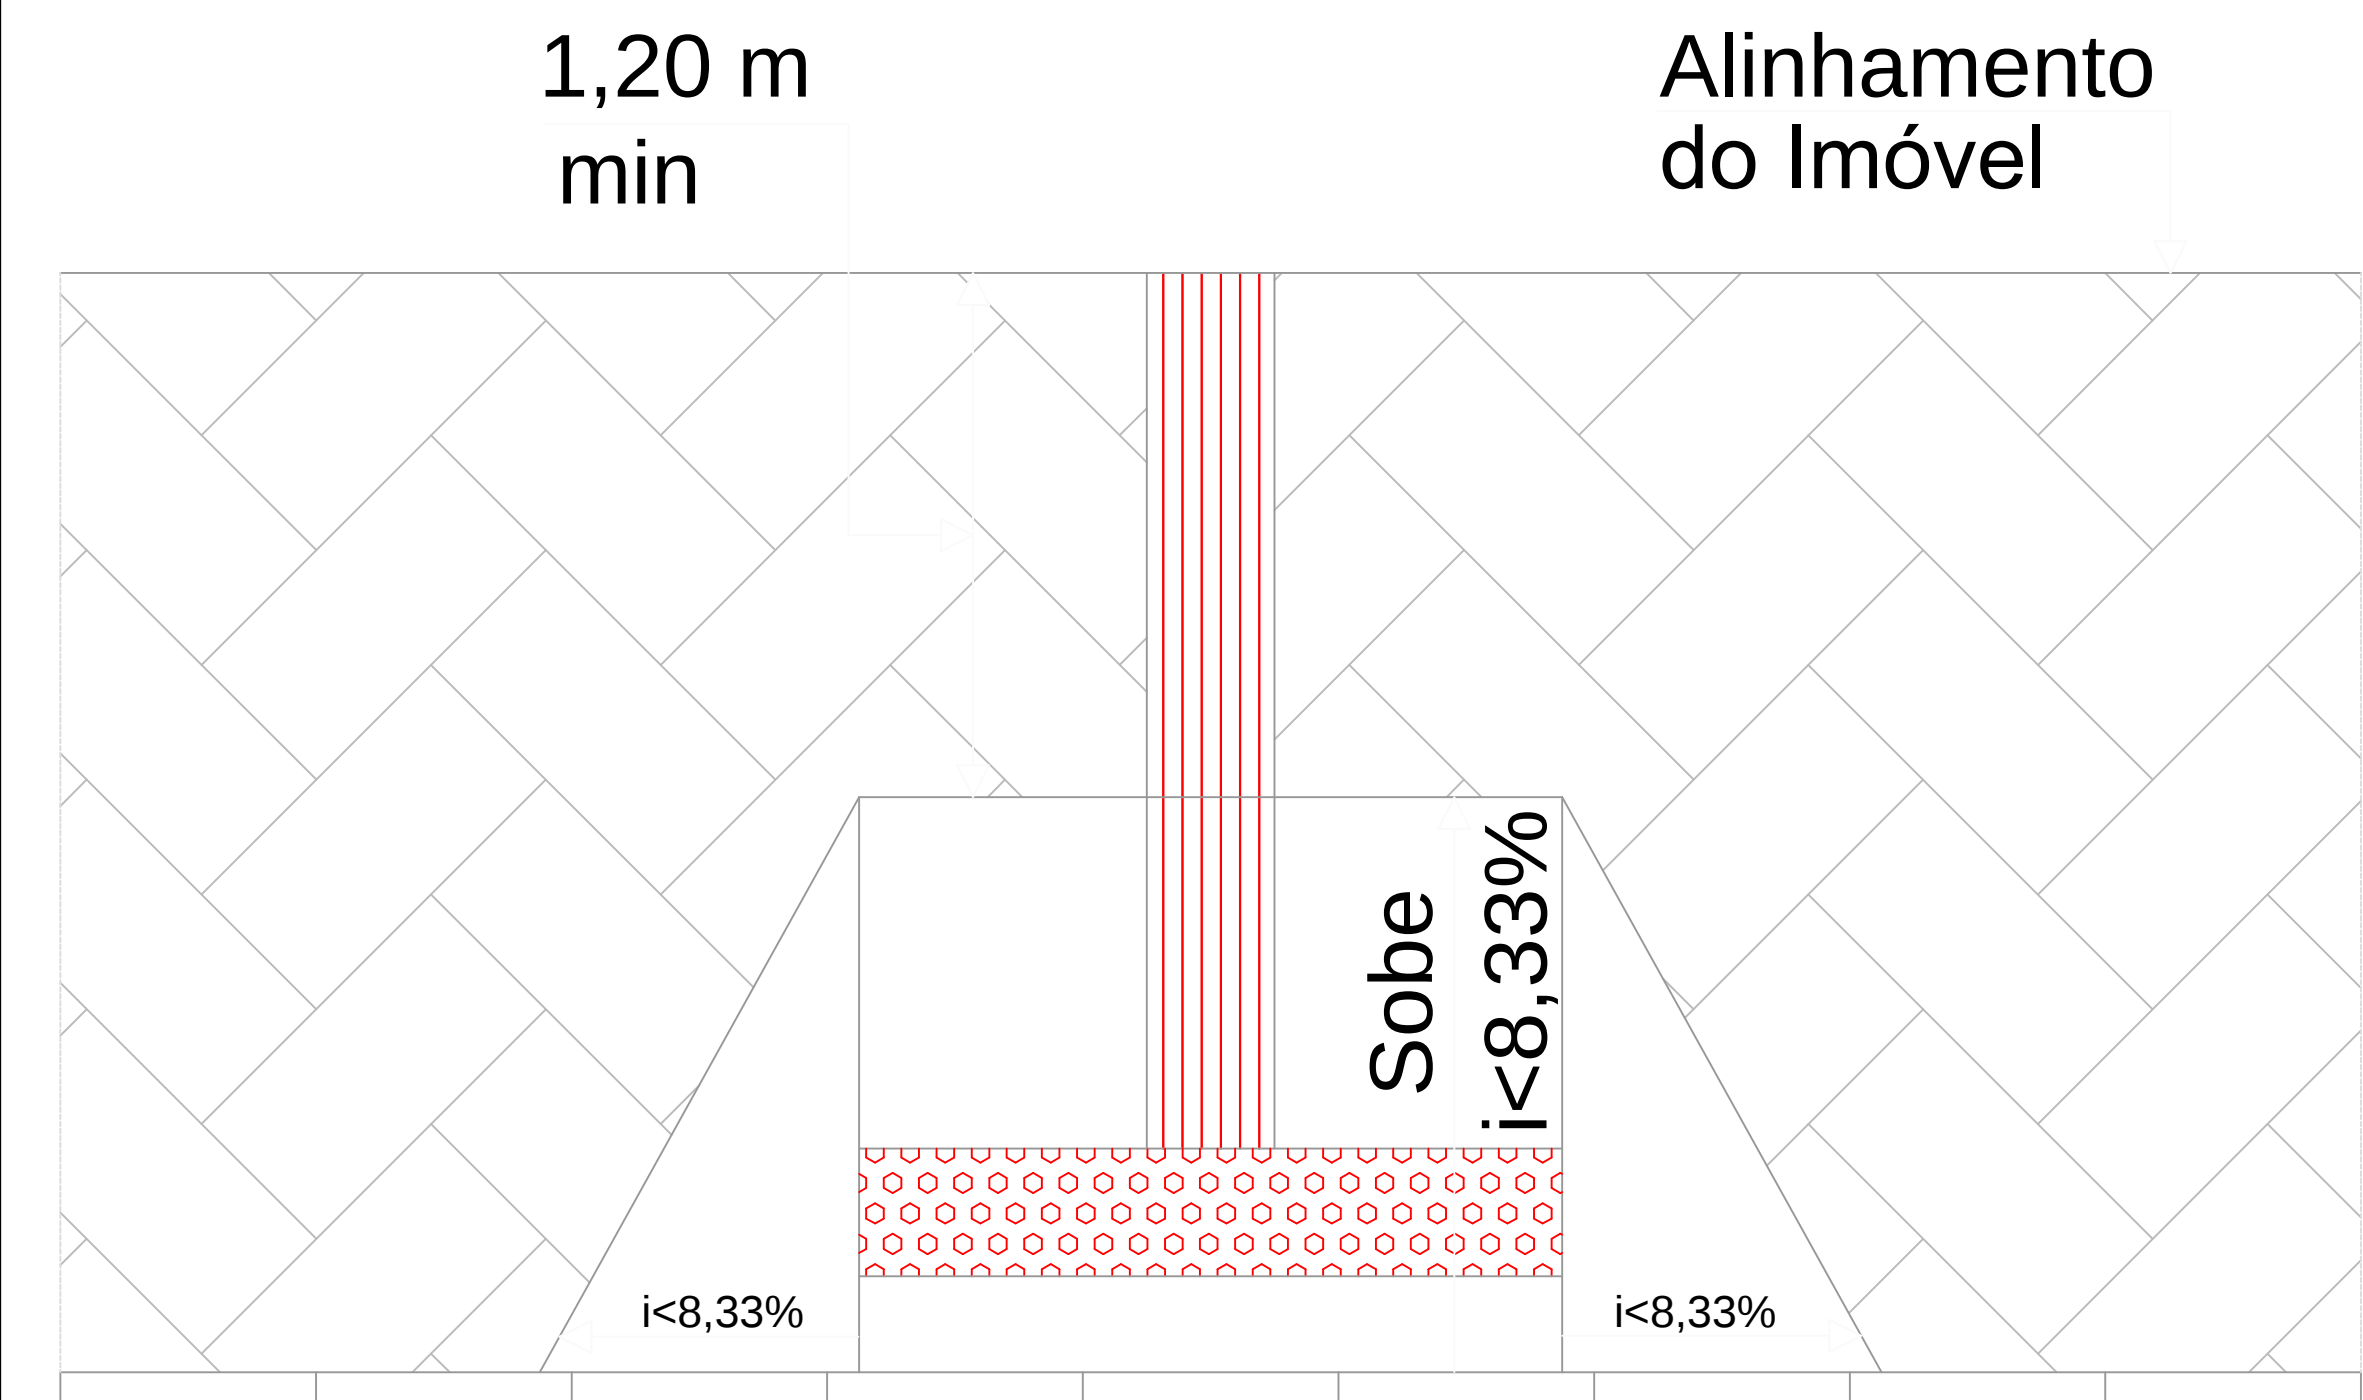

DETALHE RAMPA P.P.N.E.
SEM ESCALA

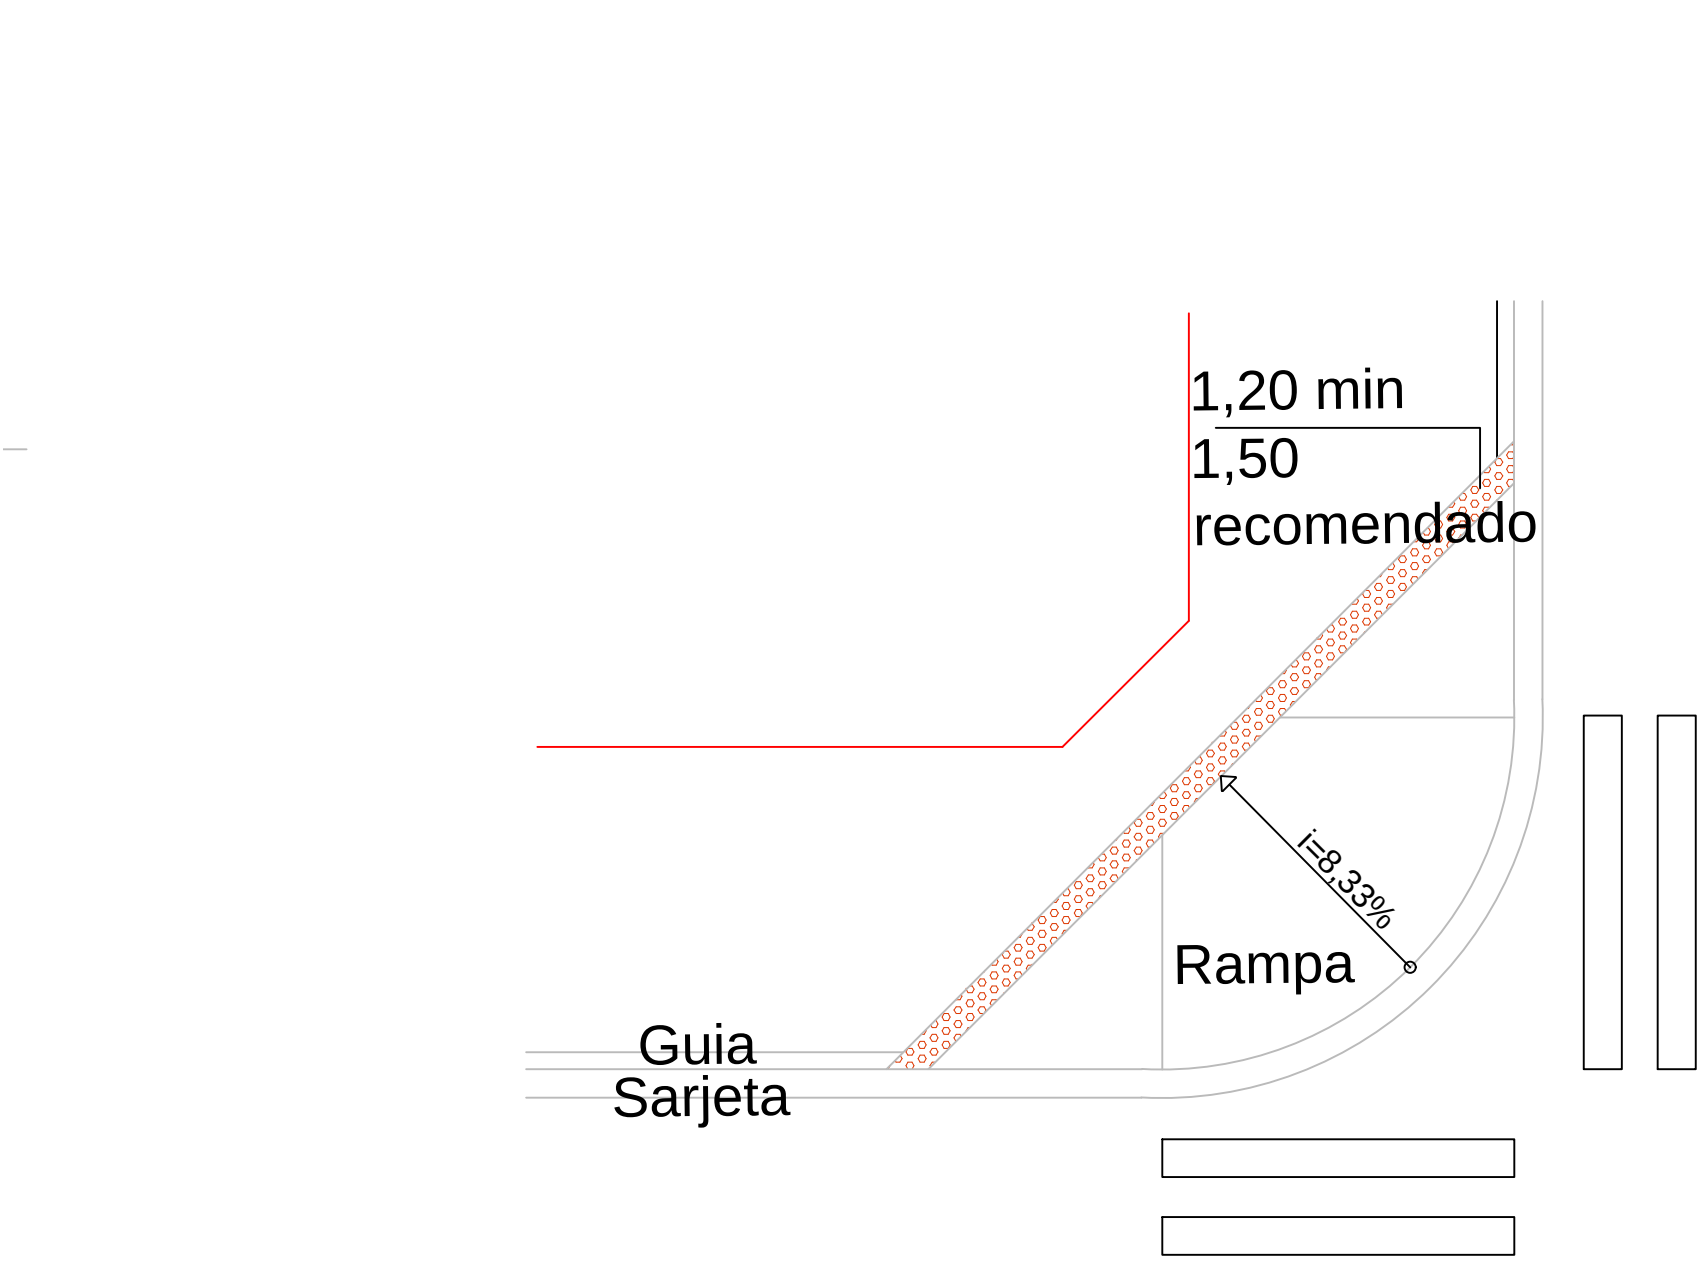

DETALHE (2) RAMPA P.P.N.E.
SEM ESCALA

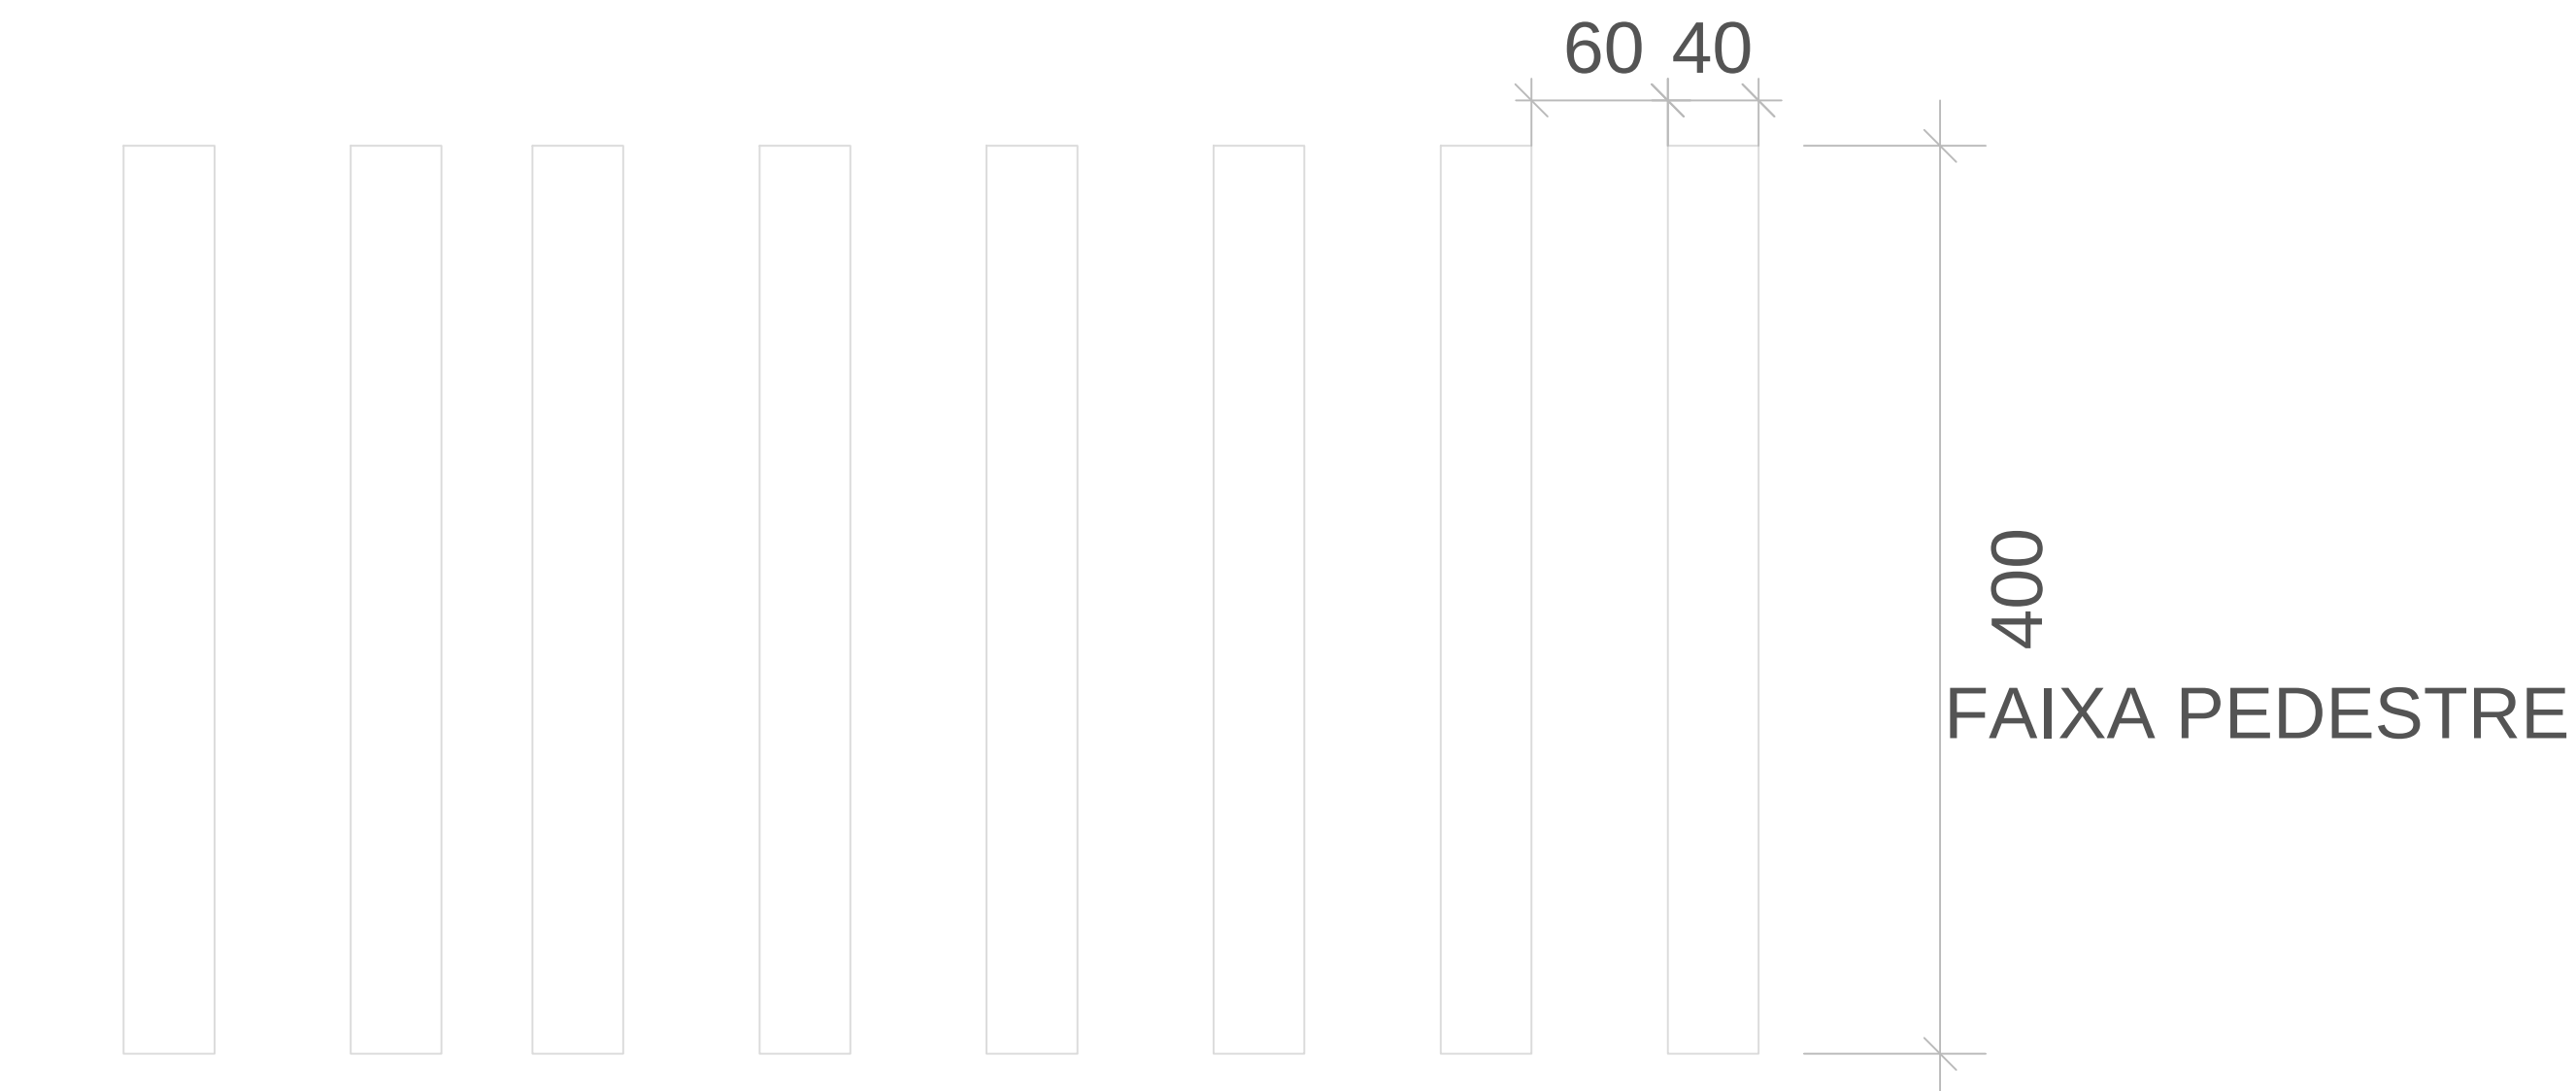

	PARADA OBRIGATORIA
	VELOCIDADE MÁXIMA PERMITIDA
	DÊ A PREFERÊNCIA
	INSERÇÃO EM CIRCULO
	SIGA EM FRENTE OU A DIREITA
	SIGA EM FRENTE OU A ESQUERDA
	PROIBIDO VIRAR A ESQUERDA
	PROIBIDO VIRAR A DIREITA
	PASSAGEM SINALIZADA DE PEDESTRE
	CRUZAMENTO DE VIAS
	RUA SEM SAÍDA
	FAIXA DE TRAVESSIA DE PEDESTRE TIPO ZEBRA
	FAIXA SIMPLES SECCIONADA
	ULTRAPASSAGEM PERMITIDA P/ OS DOIS SENTIDOS
	FAIXA CONTÍNUA
	ULTRAPASSAGEM PROIBIDA P/ OS DOIS SENTIDOS
	RAMPA P.P.N.E.
DIMENSÕES SINALIZAÇÃO VERTICAL	
	DIÂMETRO=50cm
	ORLA=5cm
	LADOS=25cm
	ORLA INTERNA=2cm
	ORLA EXTERNA=1cm (BRANCA)
	LADOS=75cm
	ORLA=10cm
	LADOS=45cm
	ORLA INTERNA=2cm
	ORLA EXTERNA=1cm (BRANCA)

		PREFEITURA DO MUNICÍPIO DE ARAUCÁRIA
CONTEÚDO: PAISAGISMO E SINALIZAÇÃO		
TRECHO: RUA JOÃO BESCIAKI		
ESPECIFICAÇÕES: REURBANIZAÇÃO DA RUA JOÃO BESCIAKI		
ENC. RESPONSÁVEL:	FABIO ALCEU FERNANDES - CREA - 73222/D	PRONCHIA PROJETO Nº 1 / 1
RESPONSÁVEL TÉCNICO:	FABIO ALCEU FERNANDES - CREA - 73222/D	
DESENHISTA:		
ESCALAS:	INDICADA	DATA: FEVEREIRO / 2016