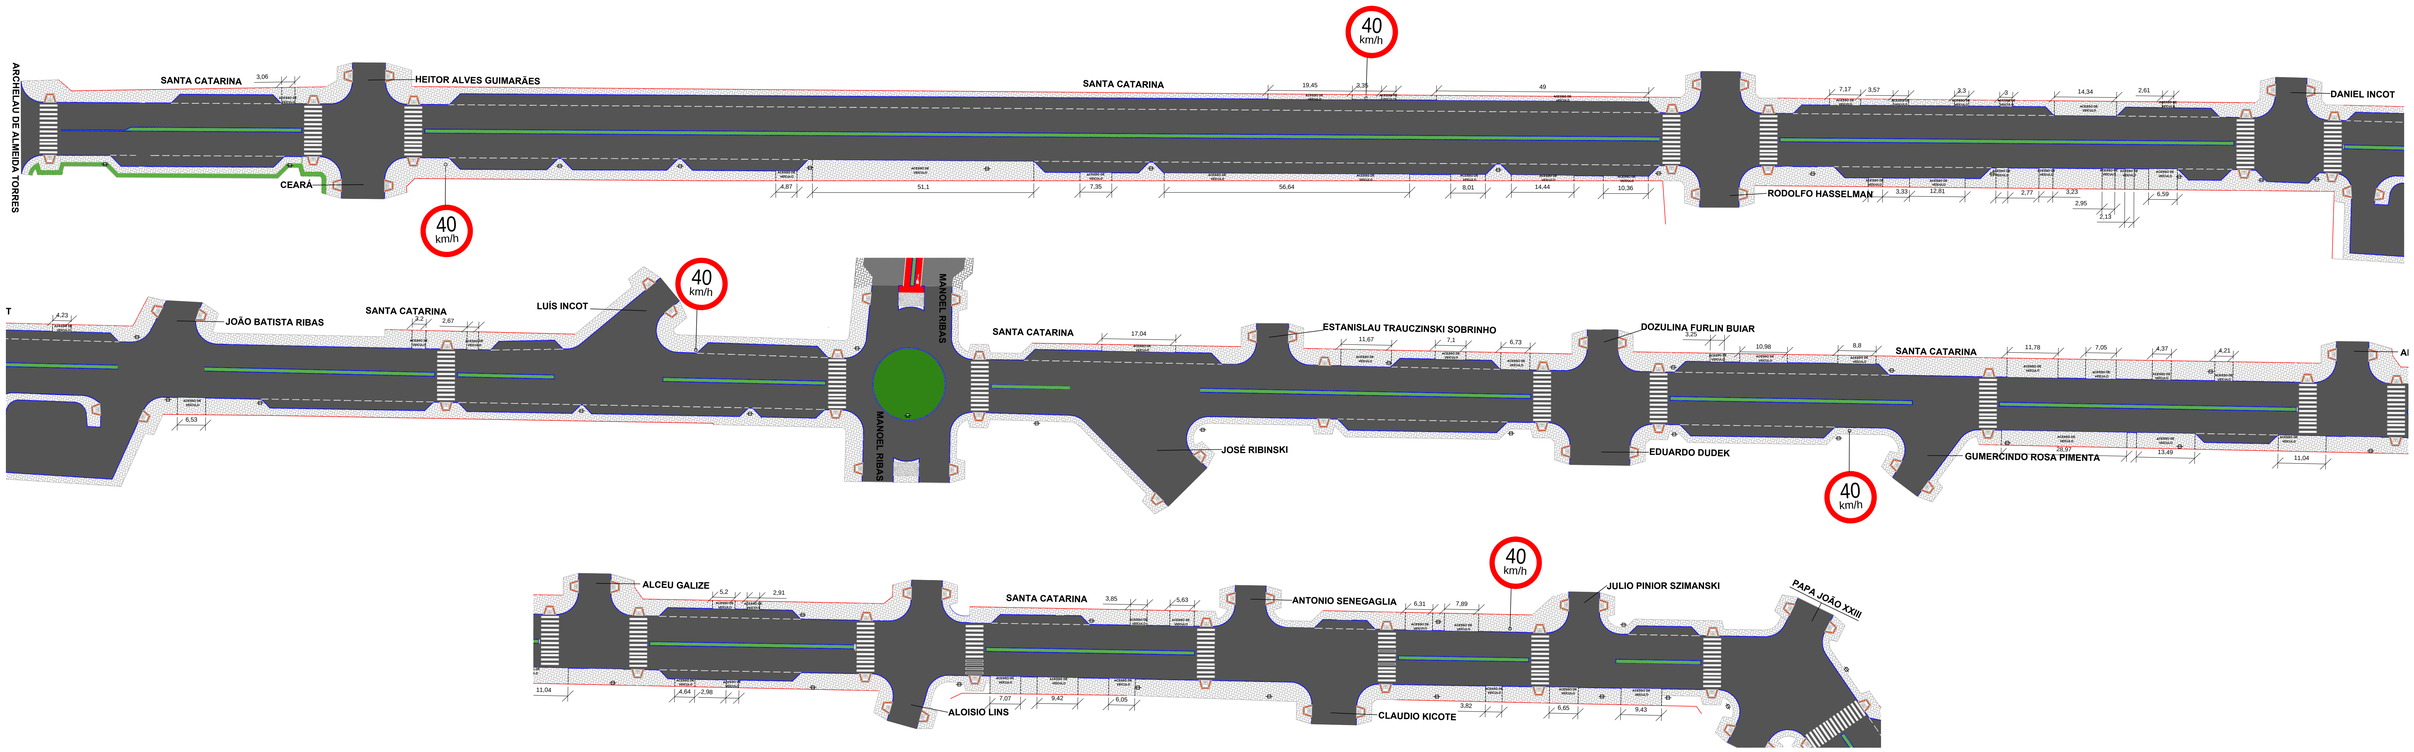

RUA SANTA CATARINA
ESCALA: 1/500

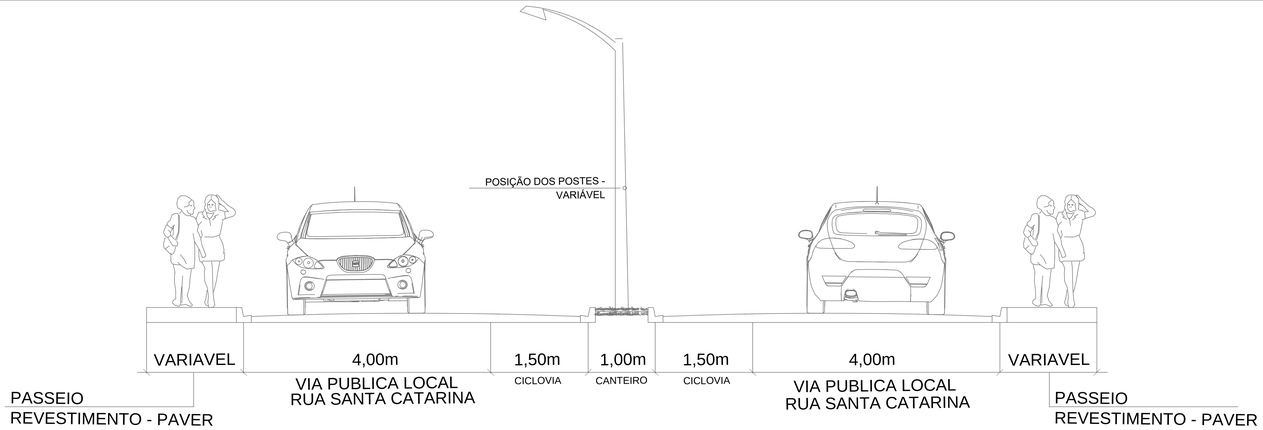

CORTE ESQUEMÁTICO
SEM ESCALA

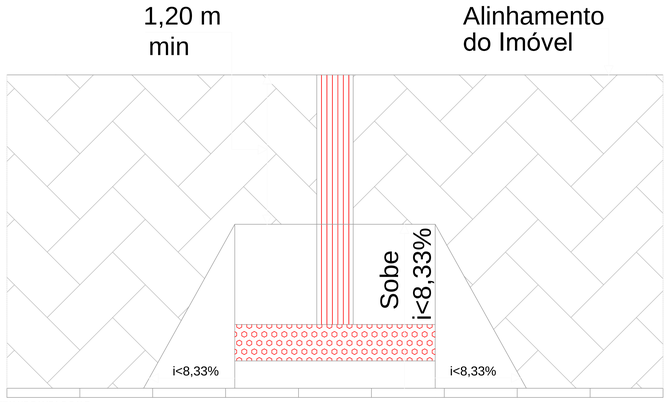

DETALHE RAMPA P.P.N.E.
SEM ESCALA

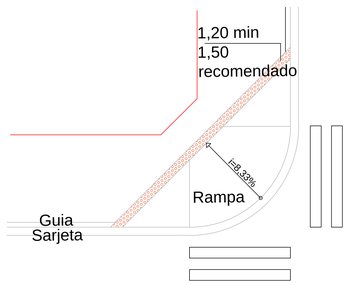

DETALHE (2) RAMPA P.P.N.E.
SEM ESCALA

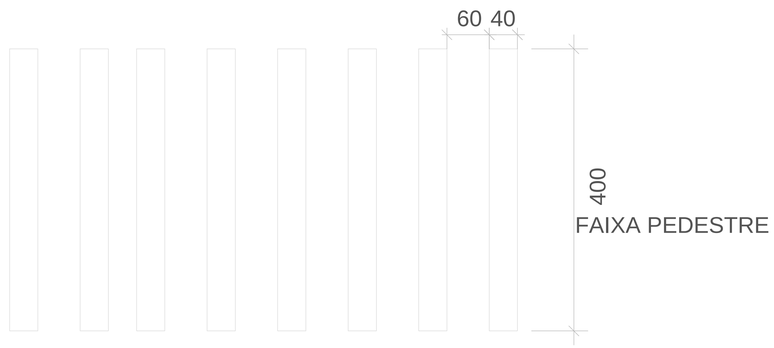

DETALHE SINALIZAÇÃO HORIZONTAL
SEM ESCALA

- PARADA OBRIGATORIA
- VELOCIDADE MÁXIMA PERMITIDA
- DÊ A PREFERÊNCIA
- INSERÇÃO EM CIRCULO
- SIGA EM FRENTE OU A DIREITA
- SIGA EM FRENTE OU A ESQUERDA
- PROIBIDO VIRAR A ESQUERDA
- PROIBIDO VIRAR A DIREITA
- PASSAGEM SINALIZADA DE PEDESTRE
- CRUZAMENTO DE VIAS
- RUA SEM SAIDA
- FAIXA DE TRAVESSIA DE PEDESTRE TIPO ZEBRADA
- PARE FAIXA SIMPLES SECCIONADA
- ULTRAPASSAGEM PERMITIDA P/ OS DOIS SENTIDOS
- FAIXA CONTINUA ULTRAPASSAGEM PROIBIDA P/ OS DOIS SENTIDOS
- RAMPA P.P.N.E.

DIMENSÕES SINALIZAÇÃO VERTICAL

- DIAMETRO=50cm ORLA=5cm
- LADOS=25cm ORLA INTERNA=2cm ORLA EXTERNA=1cm (BRANCA)
- LADOS=75cm ORLA=10cm
- LADOS=45cm ORLA INTERNA=2cm ORLA EXTERNA=1cm (BRANCA)

PREFEITURA DO MUNICÍPIO DE ARAUCÁRIA

CONTEÚDO: PAISAGISMO E SINALIZAÇÃO
TRECHO: RUA SANTA CATARINA
ESPECIFICAÇÕES: REURBANIZAÇÃO DA RUA SANTA CATARINA
ENG. RESPONSÁVEL: FABIO ALCEU FERNANDES – CREA – 73222/D
RESPONSÁVEL TÉCNICO: FABIO ALCEU FERNANDES – CREA – 73222/D
DESENHISTA:
ESCALAS: INDICADA
DATA: FEVEREIRO / 2016
PRANCHA PROJETO Nº 1/1