


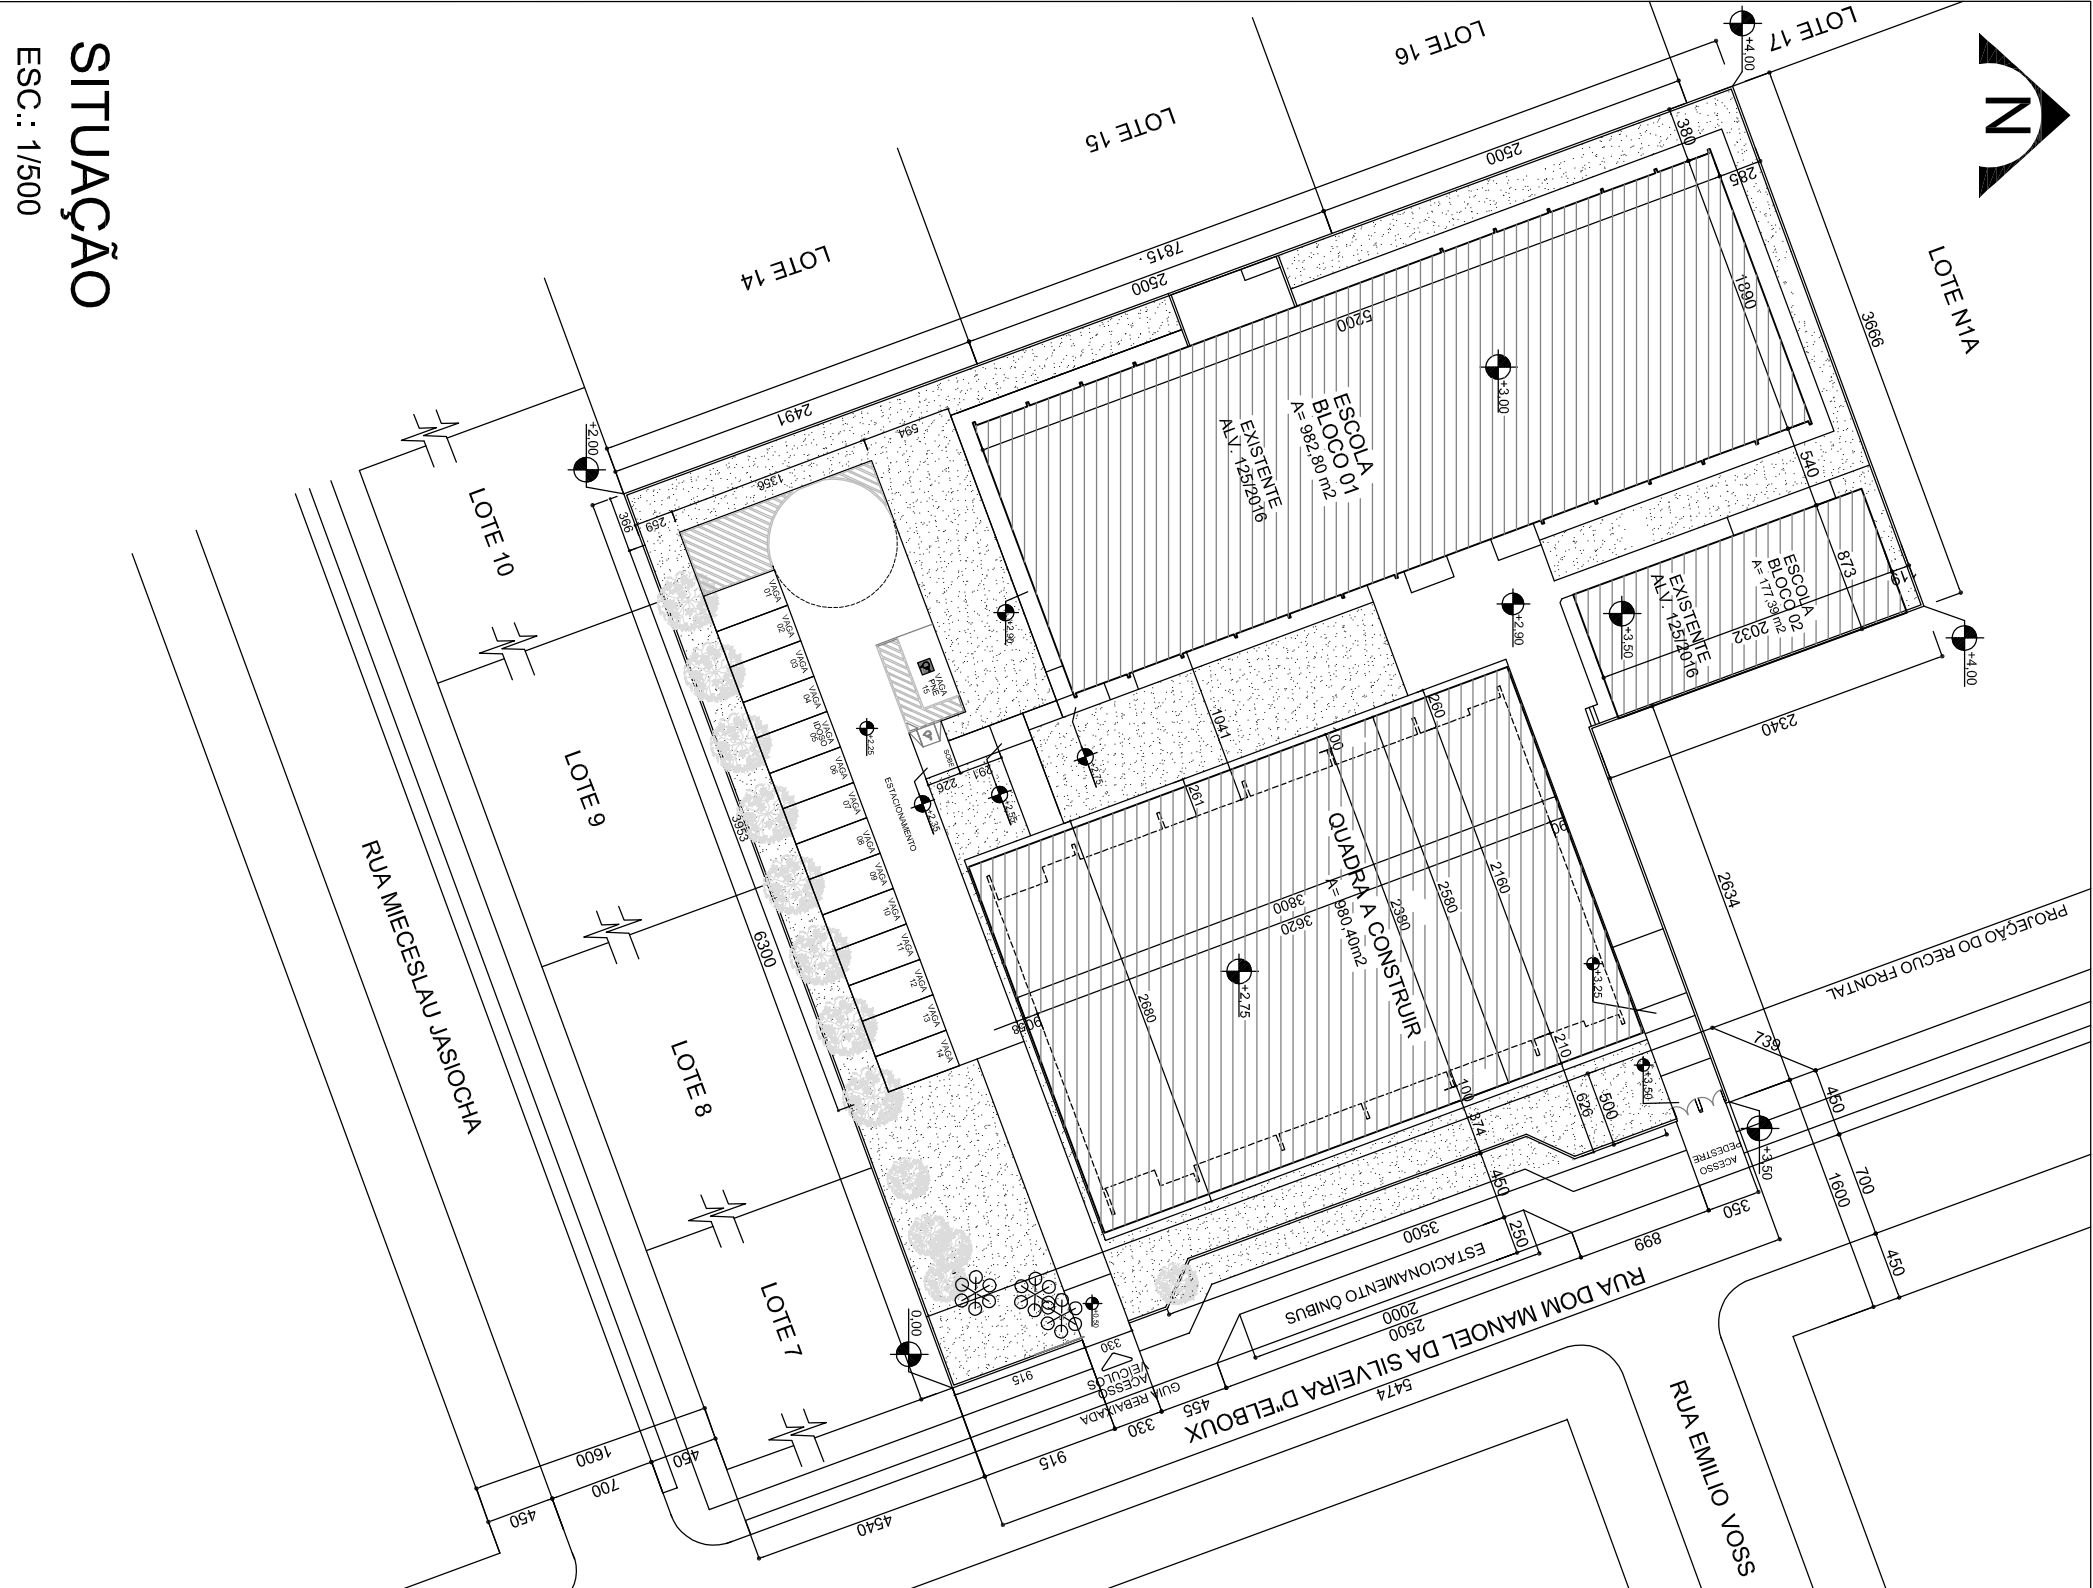

ESTATÍSTICA GERAL					
LOGRADOURO	RUA DOM MANOEL DA SILVEIRA D'ELBOUX			NÚM. PREDIAL	951
INSC. IMOBILIÁRIA	02.02.00.060.0386.001	MATRÍCULA	NO. 42.893	BAIRRO	THOMAZ COELHO
LOTAMENTO	PQ. THOMAZ COELHO	LOTE / QUADRA	L NIBQ N	ZONA	ZR
ÁREA DO TERRENO	4.307,09 m²	ÁREA DE PROJEÇÃO	2.140,59 m²	TAXA DE OCUPAÇÃO	49,69%
COEFICIENTE DE APROVEITAMENTO	0,50	ÁREA PERMEÁVEL	1.097,39 m²	TAXA DE PERMEABILIDADE	25,48%
PAVIMENTO	ÁREA EXISTENTE (ALVURA / VISTORIA)	ÁREA A DEMOLIR	ÁREA A CONSTRUIR	ÁREA TOTAL	ÁREA A REFORMAR
TÉRREO	1.160,19 m² ALVURA 129/16	---	980,40 m²	2.140,59 m²	---
SUBSOLO	---	---	---	---	---
TOTAL	1.160,19 m²	---	980,40 m²	2.140,59 m²	---
ÁREA DE PRESERVAÇÃO	---	---	---	ÁREA VERDE	---
				VAGAS	15

SMUR

O responsável técnico pelo projeto se responsabiliza pelas dimensões do terreno e da edificação informadas no projeto.

O autor do projeto se responsabiliza pelas cotas e áreas internas, bem como pelas aberturas de iluminação e ventilação, que devem obedecer o regulamento de edificações. Sendo ainda de sua inteira responsabilidade as cotas confrontantes do terreno, constantes do projeto, assim como a amarração do terreno com a esquina mais próxima.

Para obtenção do certificado de vistoria técnica de conclusão de obra, a calçada deverá estar executada nos termos da lei 1042/96.
--

PREFEITURA DO MUNICÍPIO DE ARAUCÁRIA
SECRETARIA MUNICIPAL DE PLANEJAMENTO - SMPL

TÍTULO
CONSTRUÇÃO DE QUADRA COBERTA
ESCOLA MUNICIPAL ARNALDO MAIA



REFERÊNCIA
PROJETO BÁSICO DE ARQUITETURA
PLANTA DE SITUAÇÃO/ESTATÍSTICA

RESP. TÉCNICO PELO PROJETO

MODIFICADO EM

NATÁLIA MEALHA CABRITA

CAU A34603-9

RESP. TÉCNICO PELA OBRA

APPROVADO POR

A SER DEFINIDO EM LICITAÇÃO

LOCAL	QUADRA	LOTE	ESCALA	DESENHO	DATA	FOLHA
THOMAZ COELHO			1/500	ANE/FILPE	FEV/2017	ARQ_01

SITUAÇÃO

ESC.: 1/500