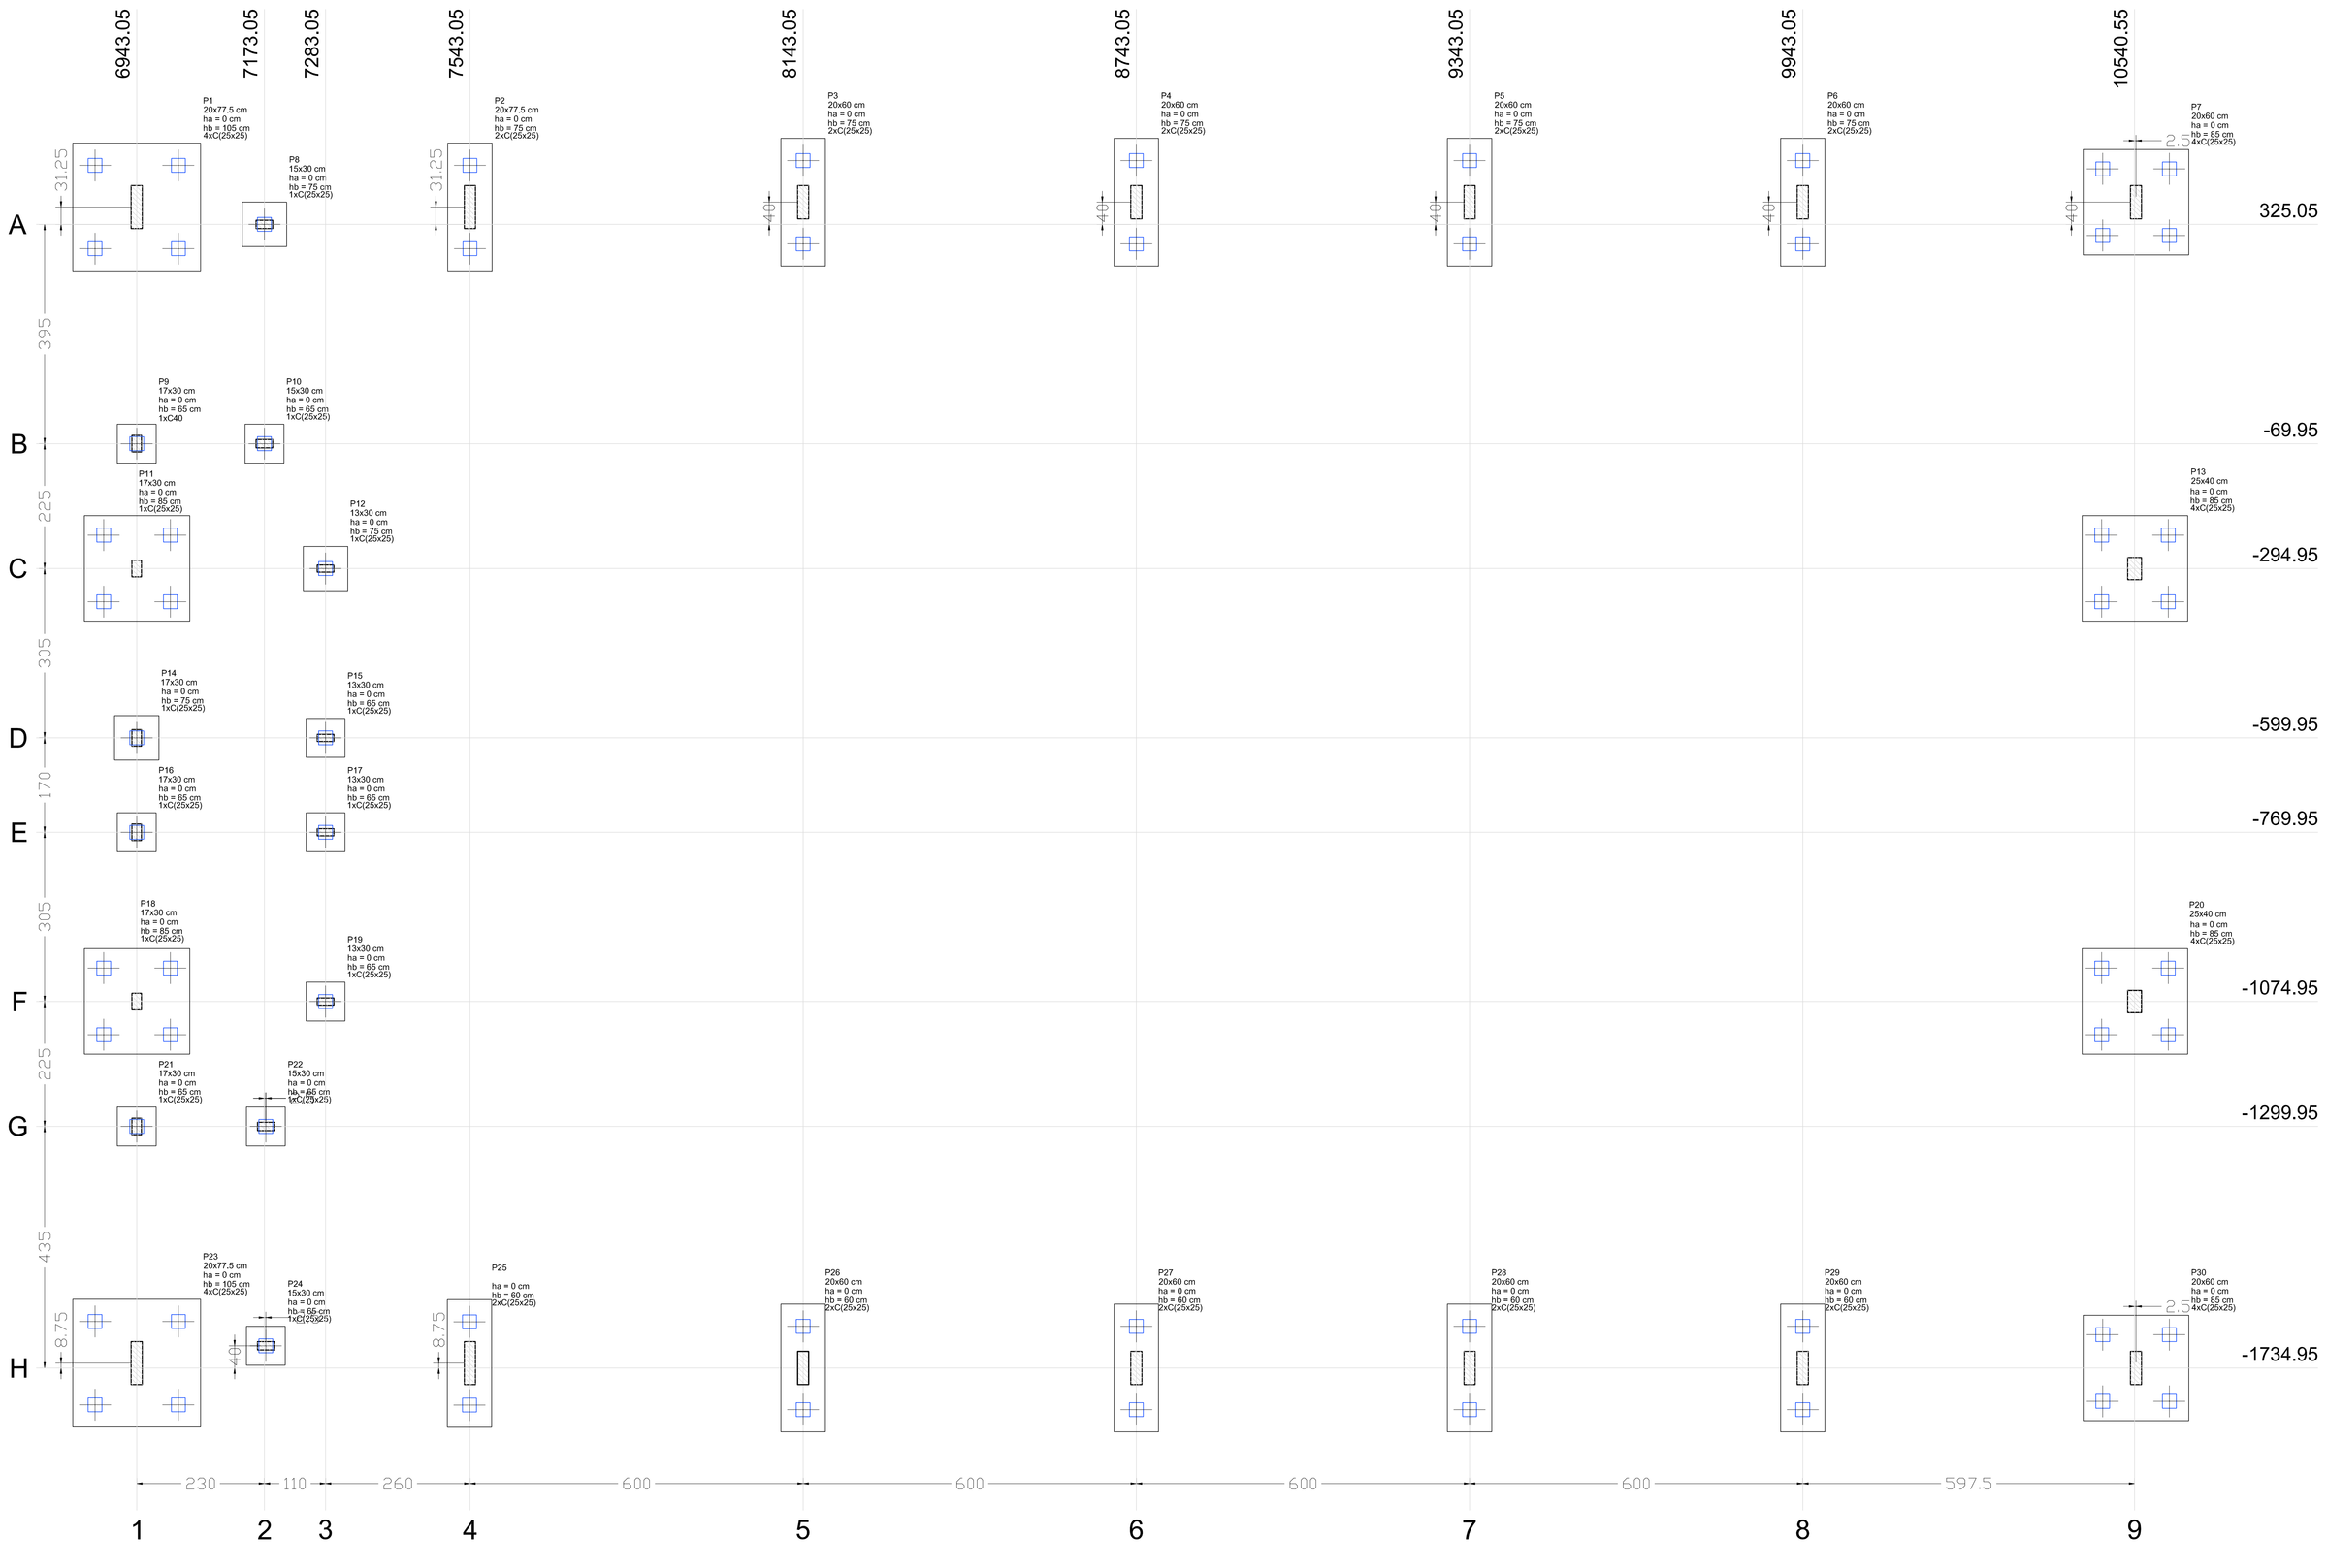

PLANTA DE LOCAÇÃO
DOS BLOCOS E ESTCAS

ESCALA 1:50

LEGENDA

(64 x)ESTACAS PRÉ MOLDADAS SEÇÃO 25X25 CM , CAPACIDADE 25
TF. COMPRIMENTO MÍN =12,00 M OU ATÉ ATINGIR A NEGA

PREFEITURA DO MUNICÍPIO DE ARAUCÁRIA
SECRETARIA MUNICIPAL DE PLANEJAMENTO - SMPL

PROJETO DE FUNDAÇÕES - QUADRA ARNALDO MAIA

TÍTULO:
CONSTRUÇÃO DE QUADRA COBERTA

REFERÊNCIA:
LOCAÇÃO DAS ESTACAS
LOCAÇÃO DOS BLOCOS

RESP. TÉCNICO PROJETO GIULIANO NISHIOKA - CREA 68.371/D-PR	DATA 20/04/2016 MODIFICADO EM / /
RESP. TÉCNICO PELA OBRA CREA	
LOCAL: RUA DOM MANOEL SILVEIRA DEL'BOUX, ARAUCARIA - PR ESCALA: NOME ARQUIVO DWG:	N. DE PRANCHAS: **01/02**