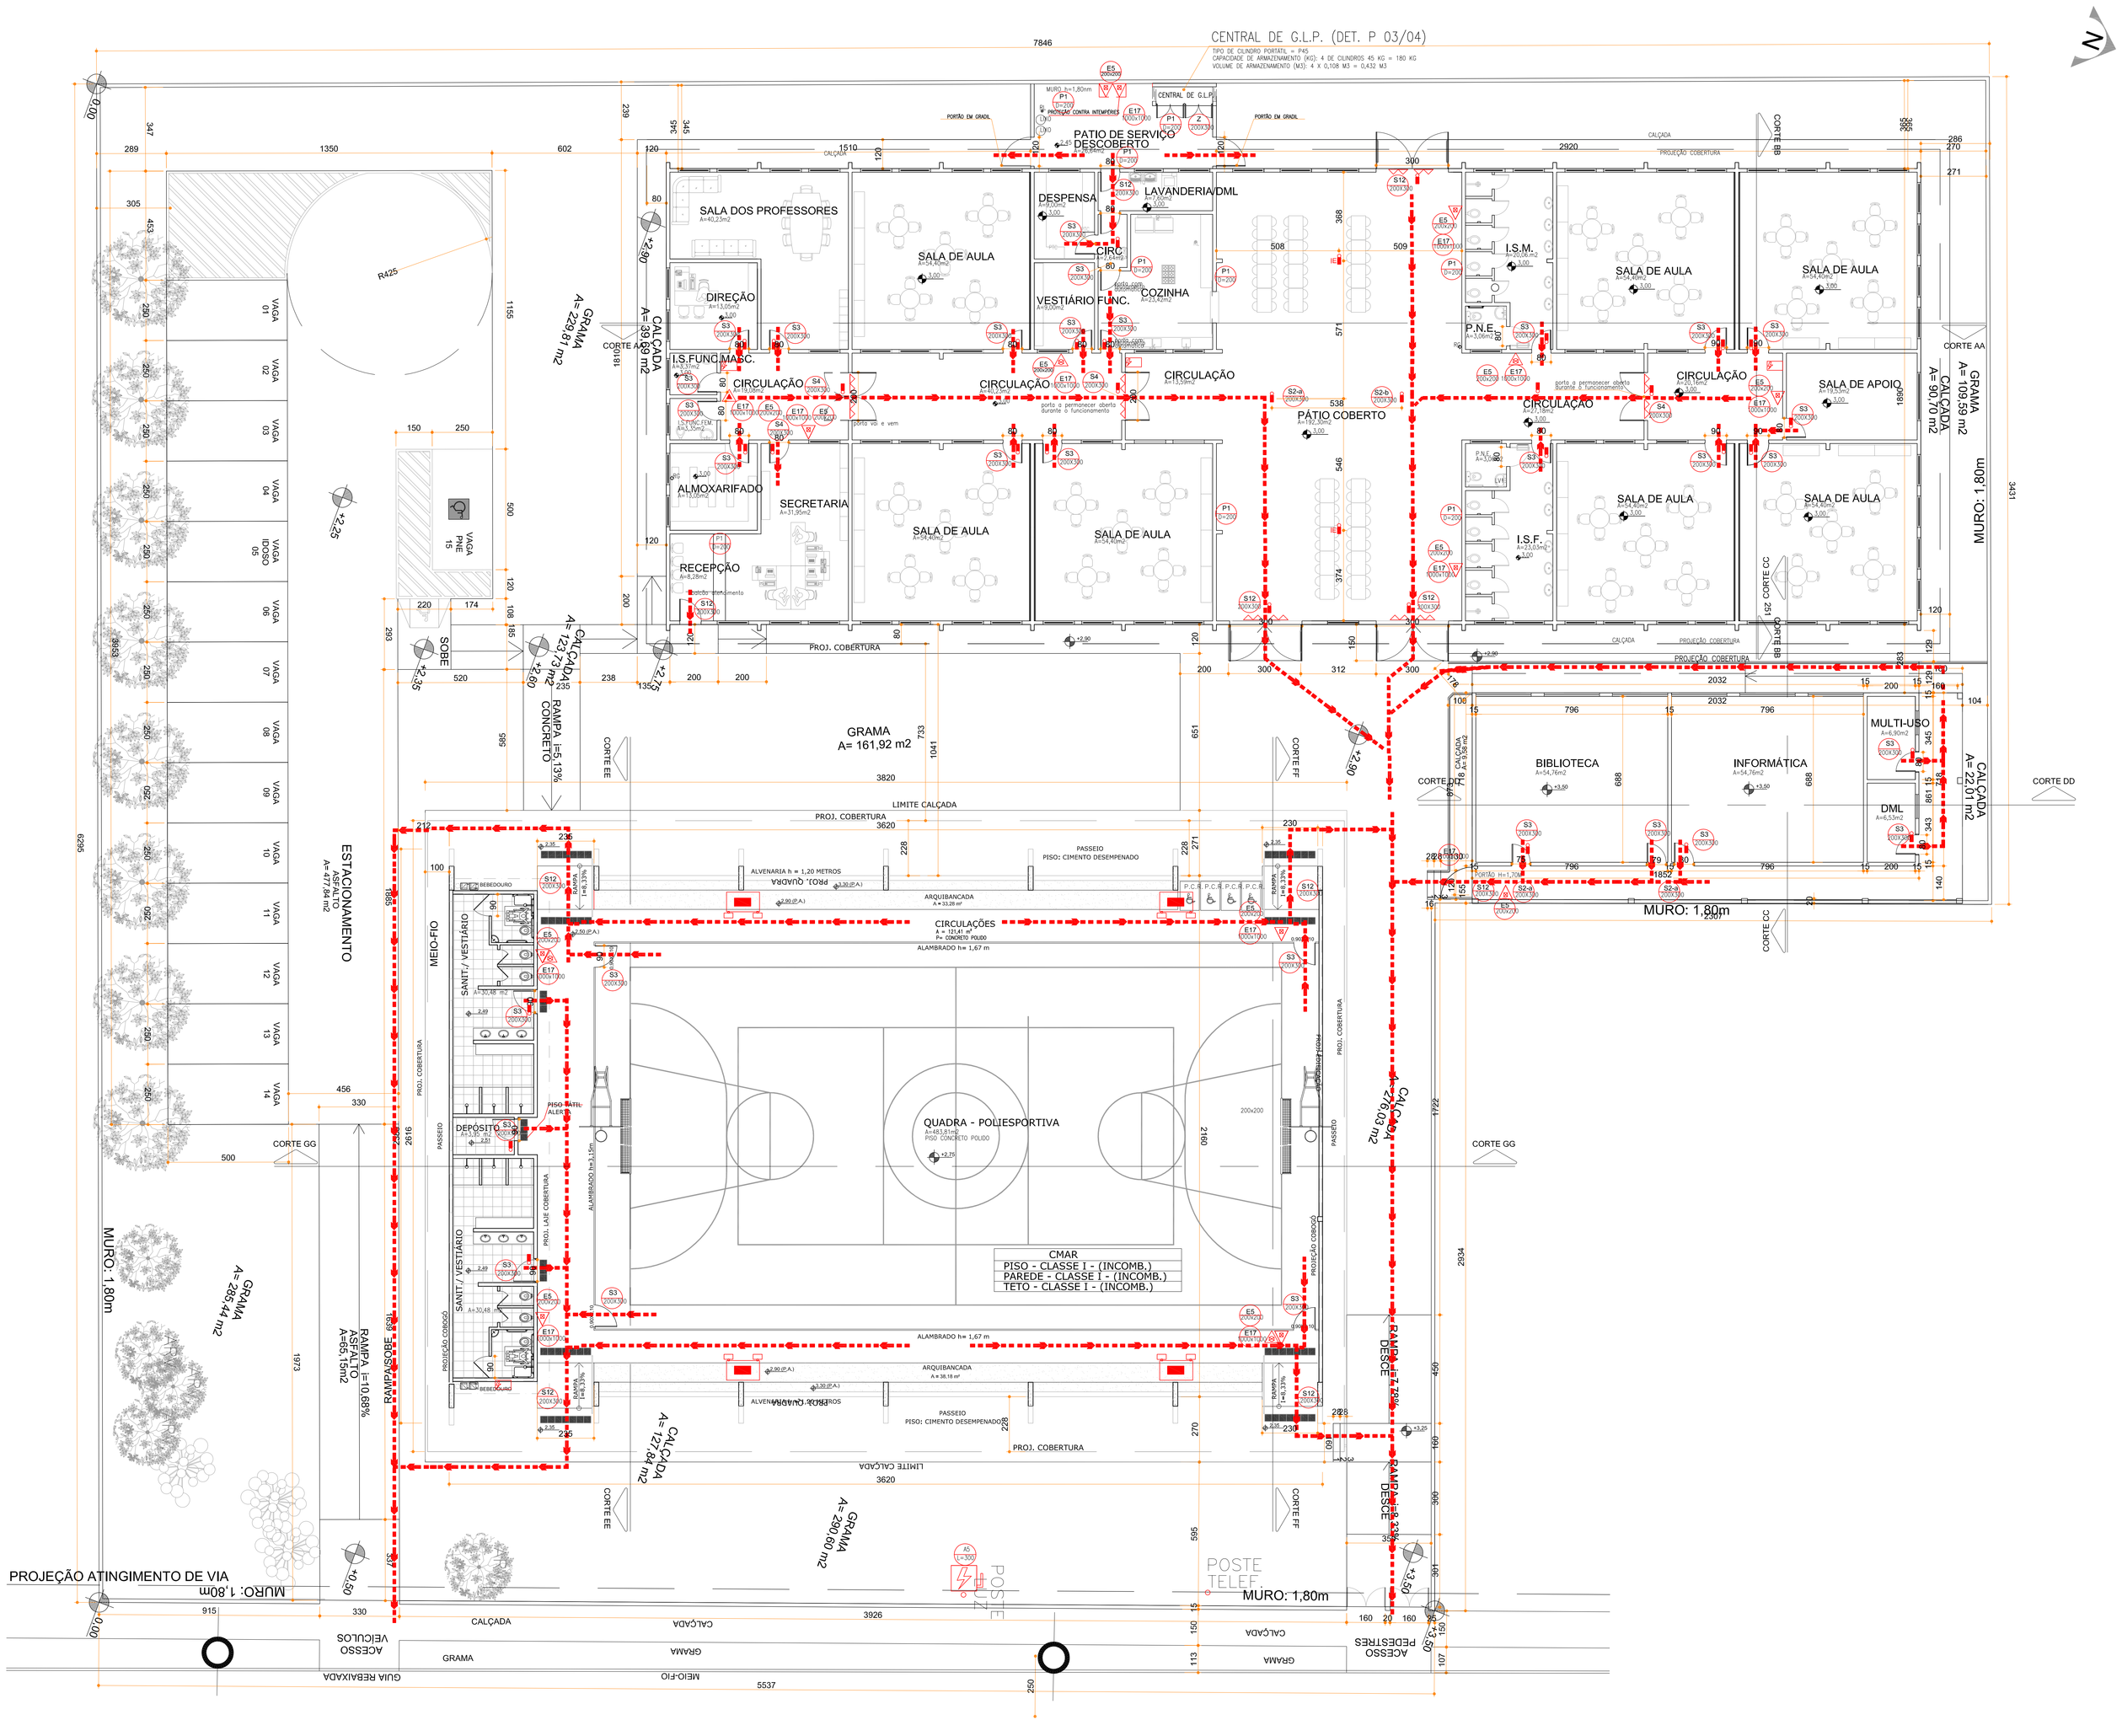

PLANTA DAS MEDIDAS PREVENTIVAS
ESCALA 1:100

QUADRO DE PLACAS DE SINALIZAÇÕES DE SEGURANÇA

NPT-020 SINALIZAÇÃO DE EMERGÊNCIA				QUANTIDADE	
CÓDIGO/DIM.	REFERÊNCIA	SIMBOLO	SIGNIFICADO	PARCIAL	TOTAL
P1 (200X200)	-		PROIBIDO FUMAR	07	07
S2 (200X90)	a		SAÍDA DE EMERGÊNCIA	01	02
	b			01	
S3 (200X90)	-		SAÍDA DE EMERGÊNCIA	-	33
S4 (200X90)	-		SAÍDA DE EMERGÊNCIA	03	03
S12 (200X90)	-	SAÍDA	SAÍDA DE EMERGÊNCIA	08	08
E17 (150X150)	-		SINALIZAÇÃO DE SOLO PARA EQUIPAMENTOS DE COMBATE A INCÊNDIO (HIDRANTES E EXTINTORES)	10	10
E5 (200X200)	-		EXTINTOR DE INCÊNDIO	10	10
F (200X300)	-	PERIGO INFLAMÁVEL GLP	PLACA PERIGO INFLAMÁVEL	01	01
A3 (1X200)	-		CUIDADO! RISCO DE CHOQUE ELÉTRICO	01	01
S16 (150X200)	-	APERTE E EMPURRE	APERTE E EMPURRE	12	12

LEGENDA

- PAREDE COMUM
- ROTA DE FUGA - DIREÇÃO A SEGUIR
- ROTA DE FUGA - SAÍDA FINAL
- BARRA ANTI PÂNICO
- CHAVE ELÉTRICA PRINCIPAL
- QUADRO DE DISTRIBUIÇÃO DE LUZ (QDL)
- EXTINTOR CARGA DIÓXIDO DE CARBONO 5-B:C
- EXTINTOR CARGA DE PÓ 20-B:C
- EXTINTOR CARGA ÁGUA PRESSURIZADA 2-A
- PONTO DE ILUMINAÇÃO DE EMERGÊNCIA TIPO FAROLETE.
- IE — BLOCO AUTONOMO DE ILUMINAÇÃO DE EMERGÊNCIA COM 2 LÂMPADAS FLUORESCENTES P=8W CADA OU DE LED, AUTONOMIA DE 3h (VER NOTAS 5, 6, 7 e 8)

Data	Discriminação da atualização/substituição	Nº do PSCIP
24/09/2015	versão preliminar	2.2.01.15.0000906300-63
03/11/2015	1ª Análise	2.2.01.15.0000906300-63
18/11/2015	VERSÃO FINAL	2.2.01.15.0000906300-63

Obra/Endereço
ESCOLA MUNICIPAL ARNALDO MAIA
RUA DOM MANOEL DA SILVEIRA D'ELBOUX, N 951, Bairro Thomaz Coelho, Araucária- Pr.

Área: 2.021,75 M2
Ocupação: E-1, E-3
PARA USO DO CBMPR

Prancha: 04 / 04
Conteúdo da Prancha: PLANTA DAS MEDIDAS PREVENTIVAS

Proprietário: PREFEITURA MUNICIPAL DE ARAUCÁRIA – PR – CNPJ 76.105.535/0001-99

Escala: INDICADA
Responsável Técnico: ENG. CIVIL GIULIANO NIEHIOKA – CREA 68.371/D-PR
Data: SET/2015