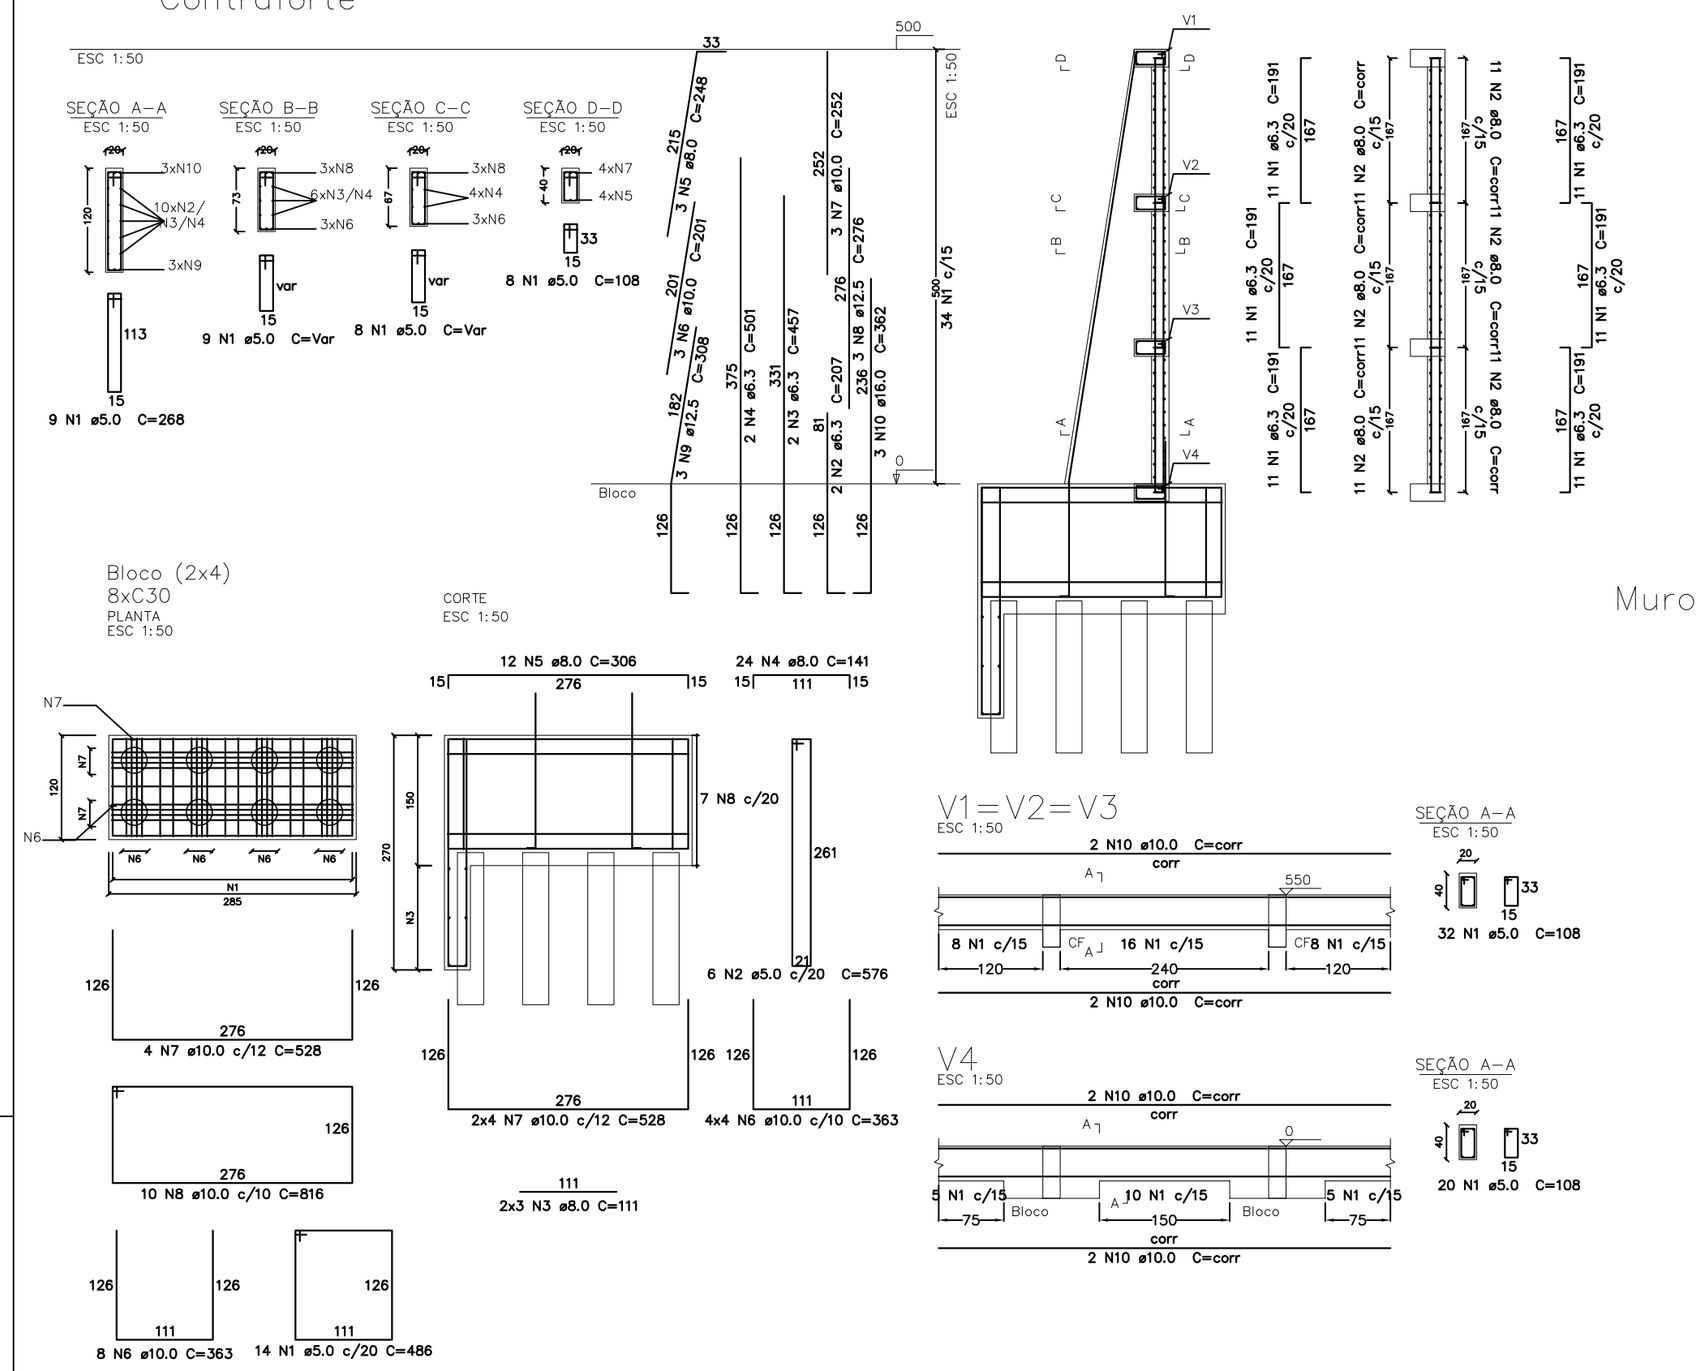

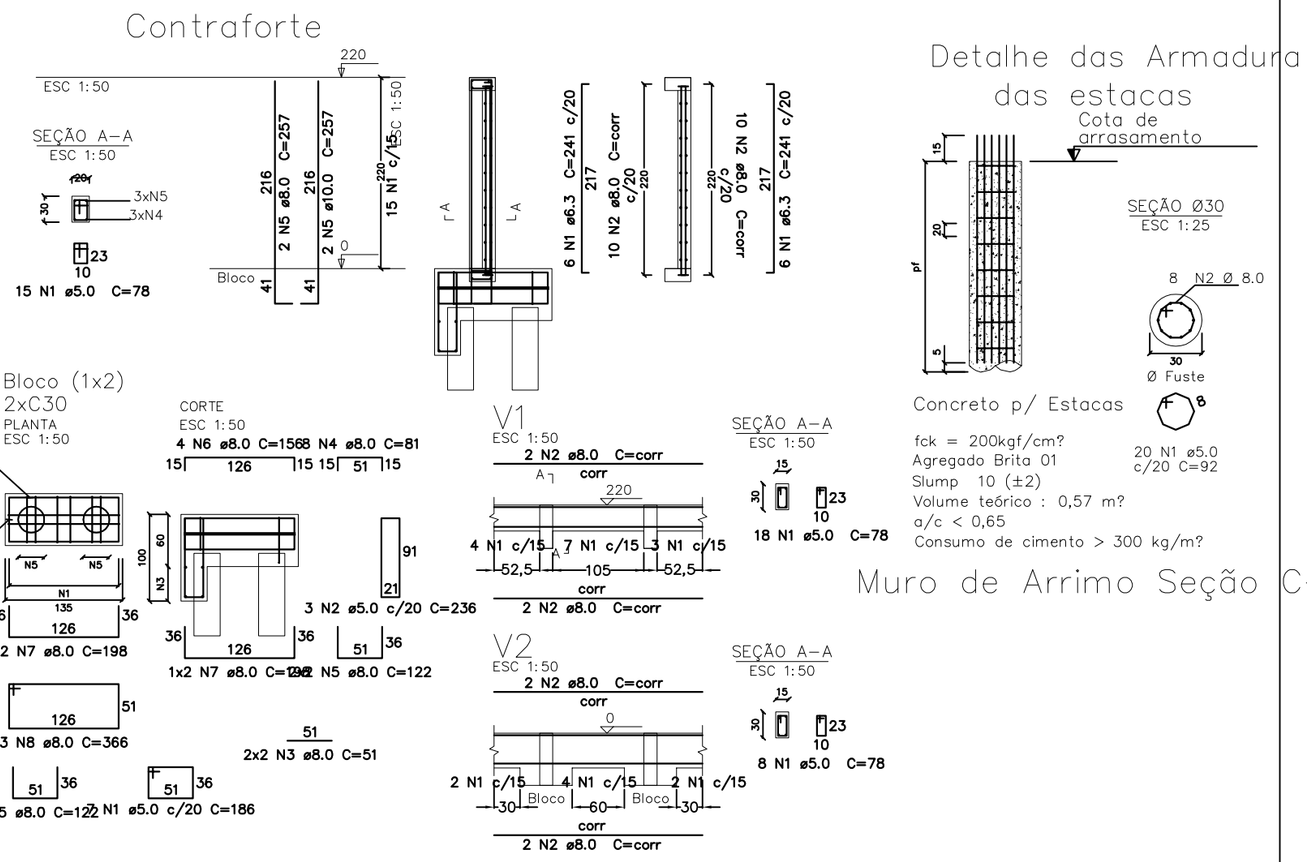

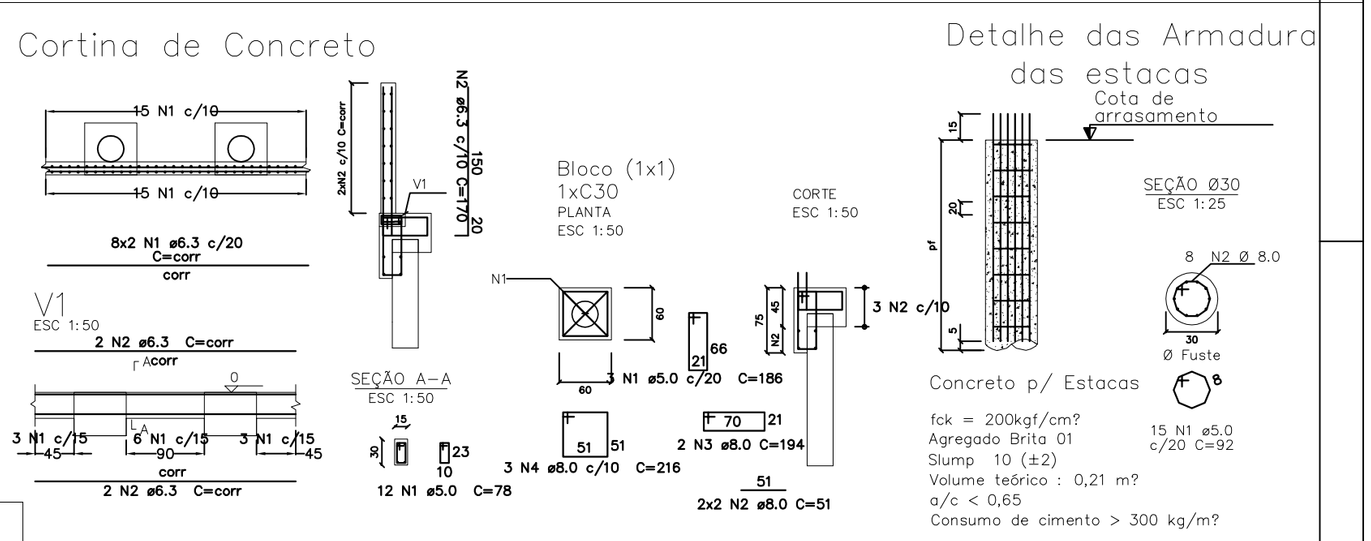

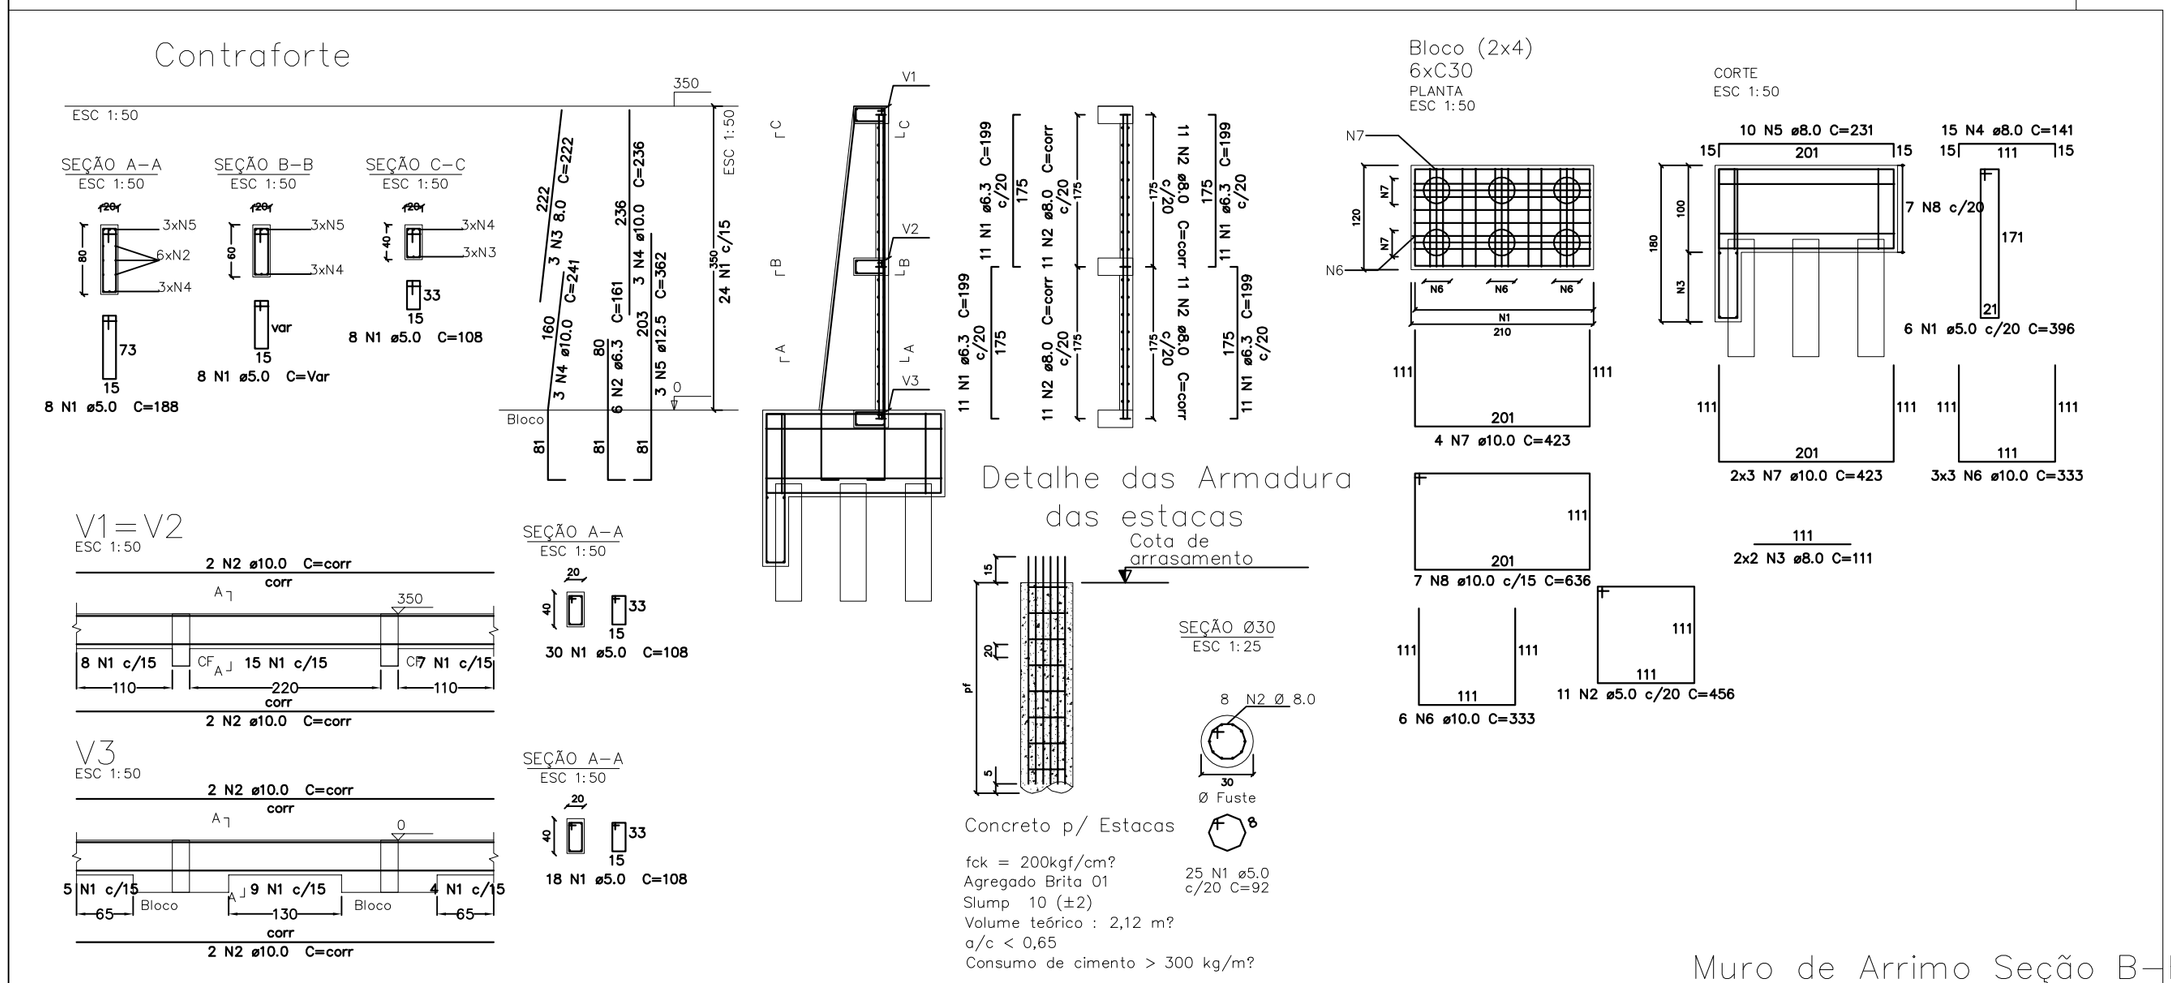

Projeto Estrutural elaborado de acordo com a NBR 6118/2014 (Projeto de estruturas de concreto – Procedimento), NBR 6120/2000 (Cargas para o cálculo de estruturas de edificações), NBR 6122/2010 (Projeto e execução de fundações), NBR 8681/2004 (Ações e segurança nas estruturas – Procedimentos) e NBR 6123/2013 (Força devidas ao vento em edificações). E deverá ser executada conforme projeto estrutural e em conformidade com a NBR 14931/2004 e demais normas pertinentes da ABNT (Associação Brasileira de Normas Técnicas).

MUNICÍPIO DE ARAUCÁRIA
SECRETARIA MUNICIPAL DE PLANEJAMENTO - SMPL

TÍTULO
CONSTRUÇÃO DE EDIFICAÇÃO ESPECIAL EM ALVENARIA
DE 01 PAVIMENTO - CMEI JD. ITAIPU

REFERÊNCIA
PROJETO ESTRUTURAL - MURO DE ARRIMO
Detalha das Seções A', B', C', D' e E'

REQUERENTE
PREFEITURA DO MUNICÍPIO DE ARAUCÁRIA

MODIFICADO EM
/ /
/ /
/ /

RESP. TÉCNICO PELO PROJETO

LOCAL	QUADRA	LOTE	ESCALA	DESENHO	DATA	FOLHA
JARDIM ITAIPU II			INDICADA	MATTANA	JUN/17	02/02

A1 (841x594 mm)