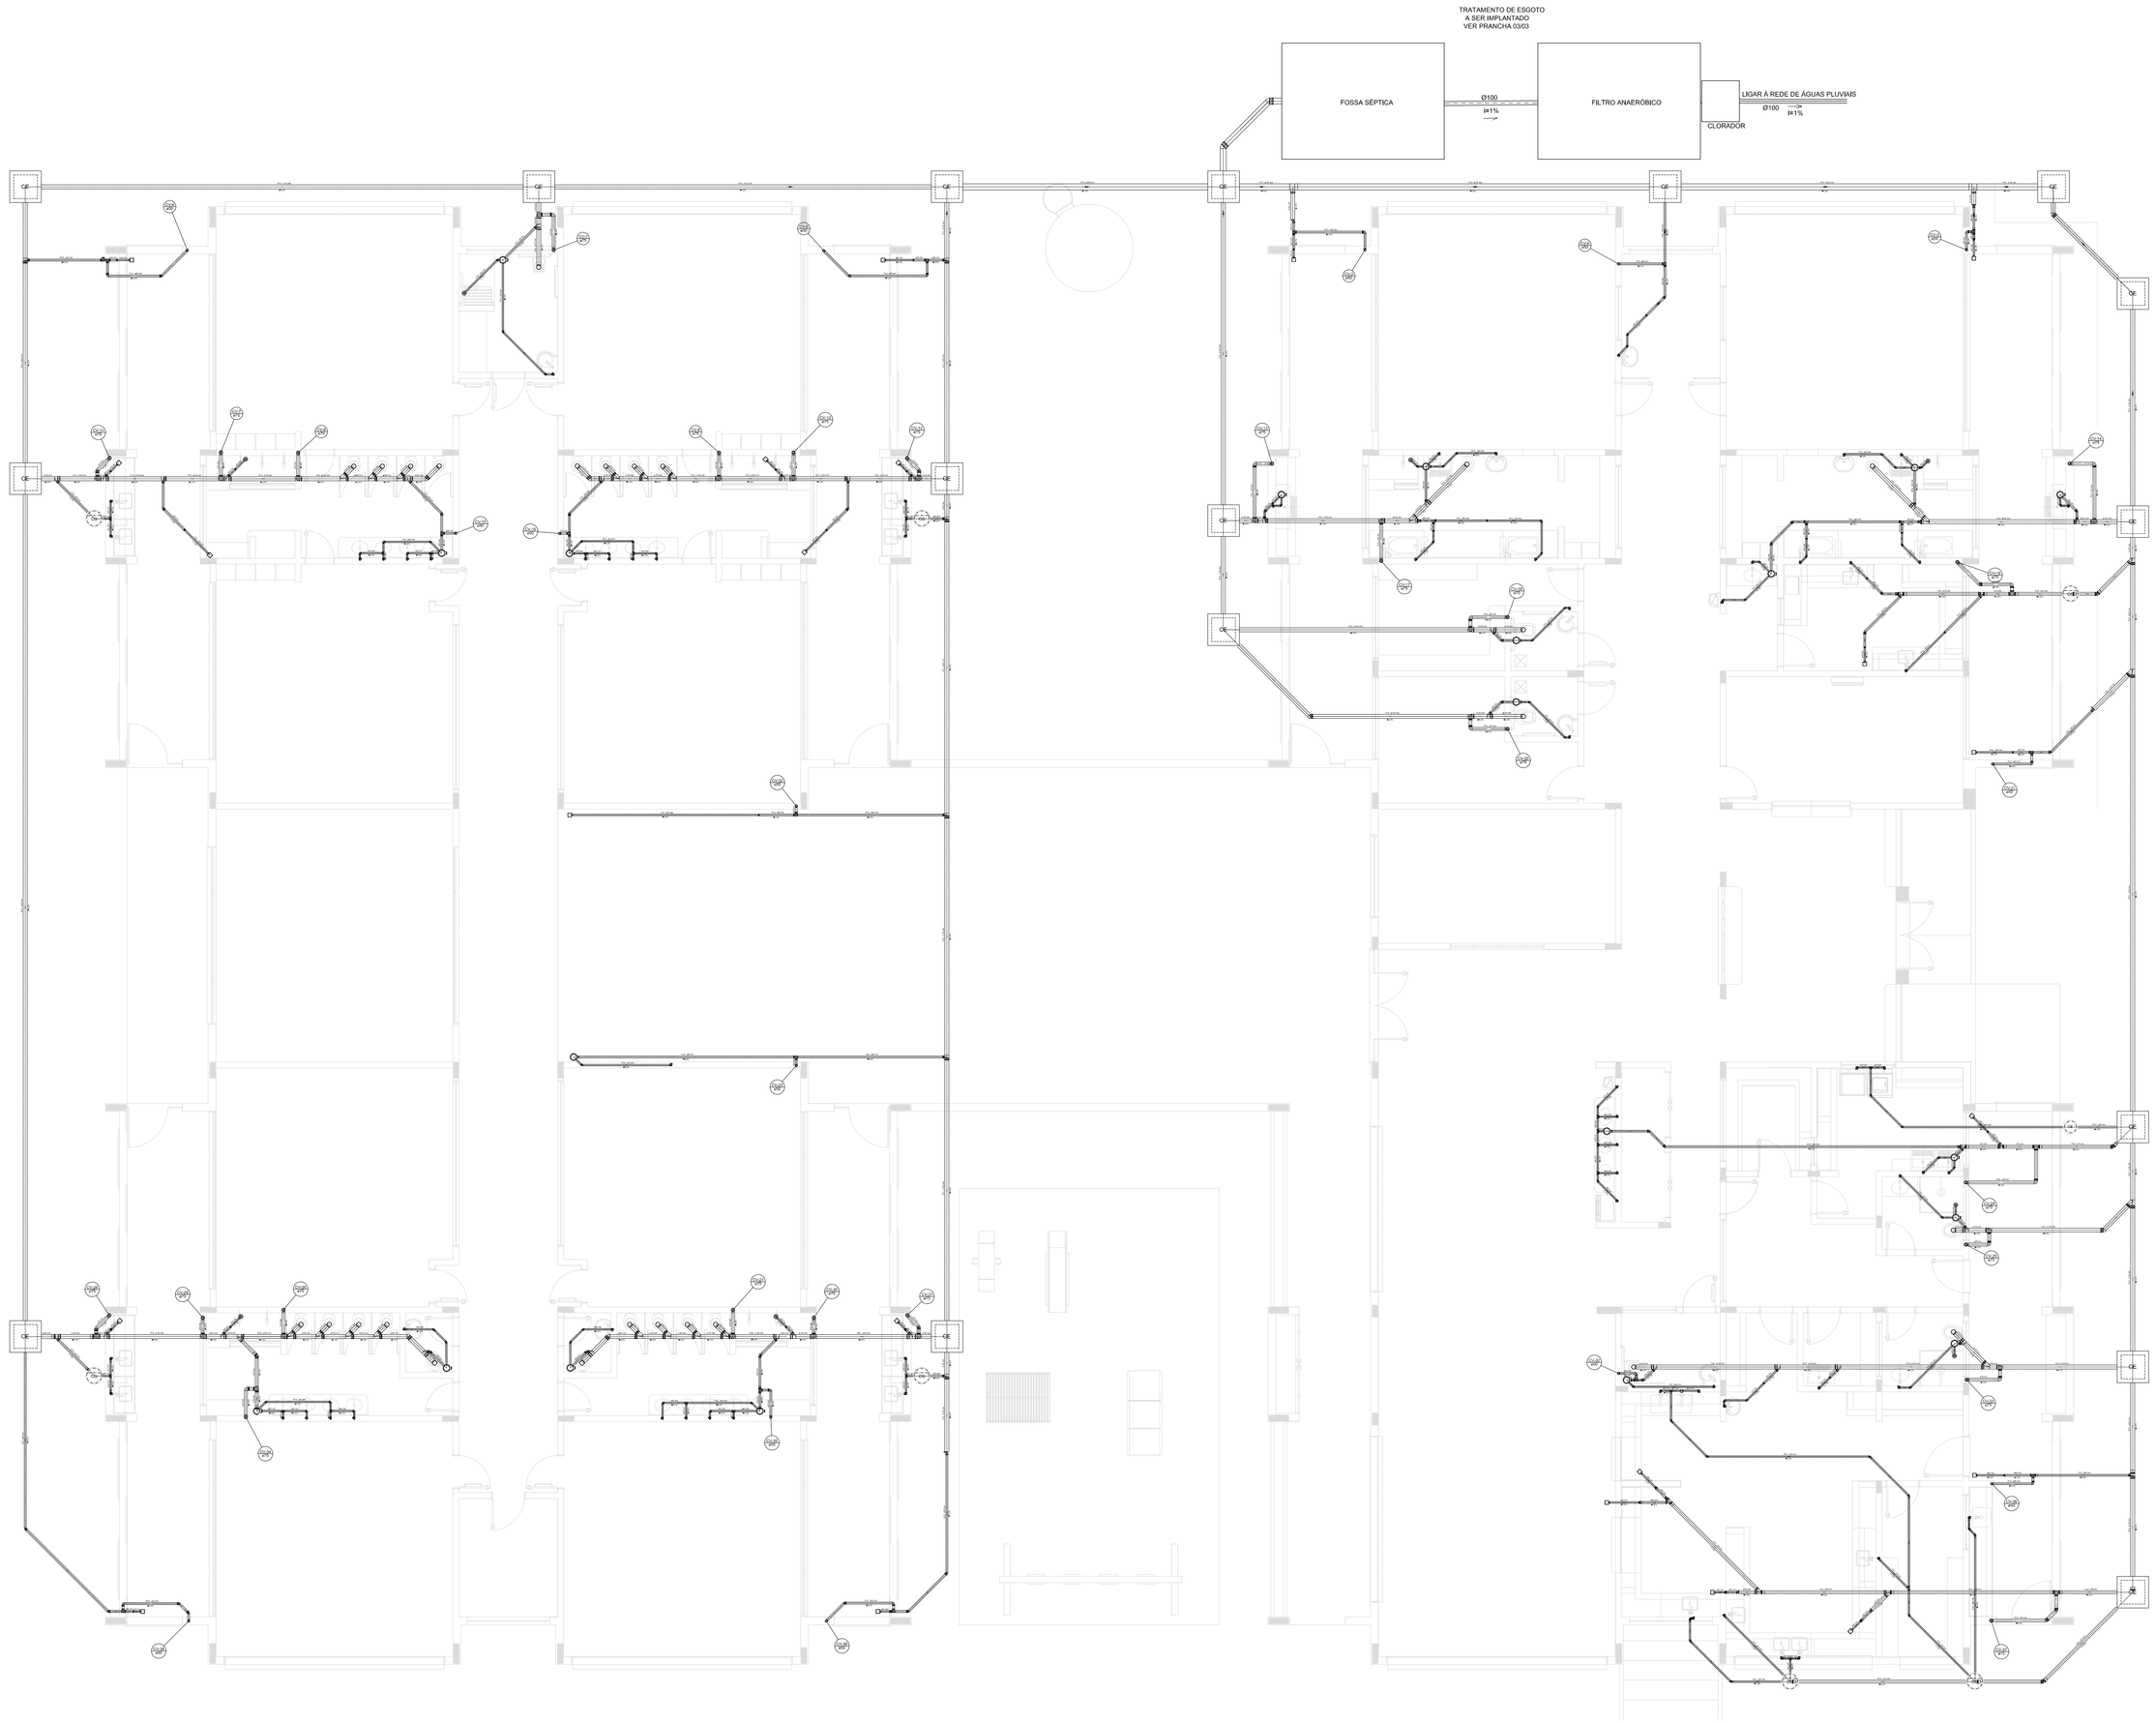

PLANTA BAIXA
ESCALA 1/75

PREFEITURA DO MUNICÍPIO DE ARAUCÁRIA
SECRETARIA MUNICIPAL DE OBRAS PÚBLICAS - SMOP

TITULO
CONSTRUÇÃO DE CENTRO MUNICIPAL
DE EDUCAÇÃO INFANTIL EM ALVENARIA

REFERENCIA
PROJETO HIDRÁULICO

RESP. TECNICO PROJETO FÁBIO ALCEU FERNANDES Eng. Civil CREA 73.222 /L/PR	MODIFICADO EM 15 / 10 / 15
RESP. TECNICO PELA OBRA	/ /
PROPRIETÁRIO PREFEITURA MUNICIPAL DE ARAUCÁRIA	/ /
LOCAL RUA RUA MARIA ROSA CORNELSEN HASSELMANN Nº 148, ESQ. COM RUA FRANCISCO DE ASSIS BINI. S/N	N. DE PRANCHAS 03

N. ARQUIVO	N. PROJETO	ESCALA	DIRET./EQUIPAM.	FOLHA
		INDICADA	0	HID-02-03