
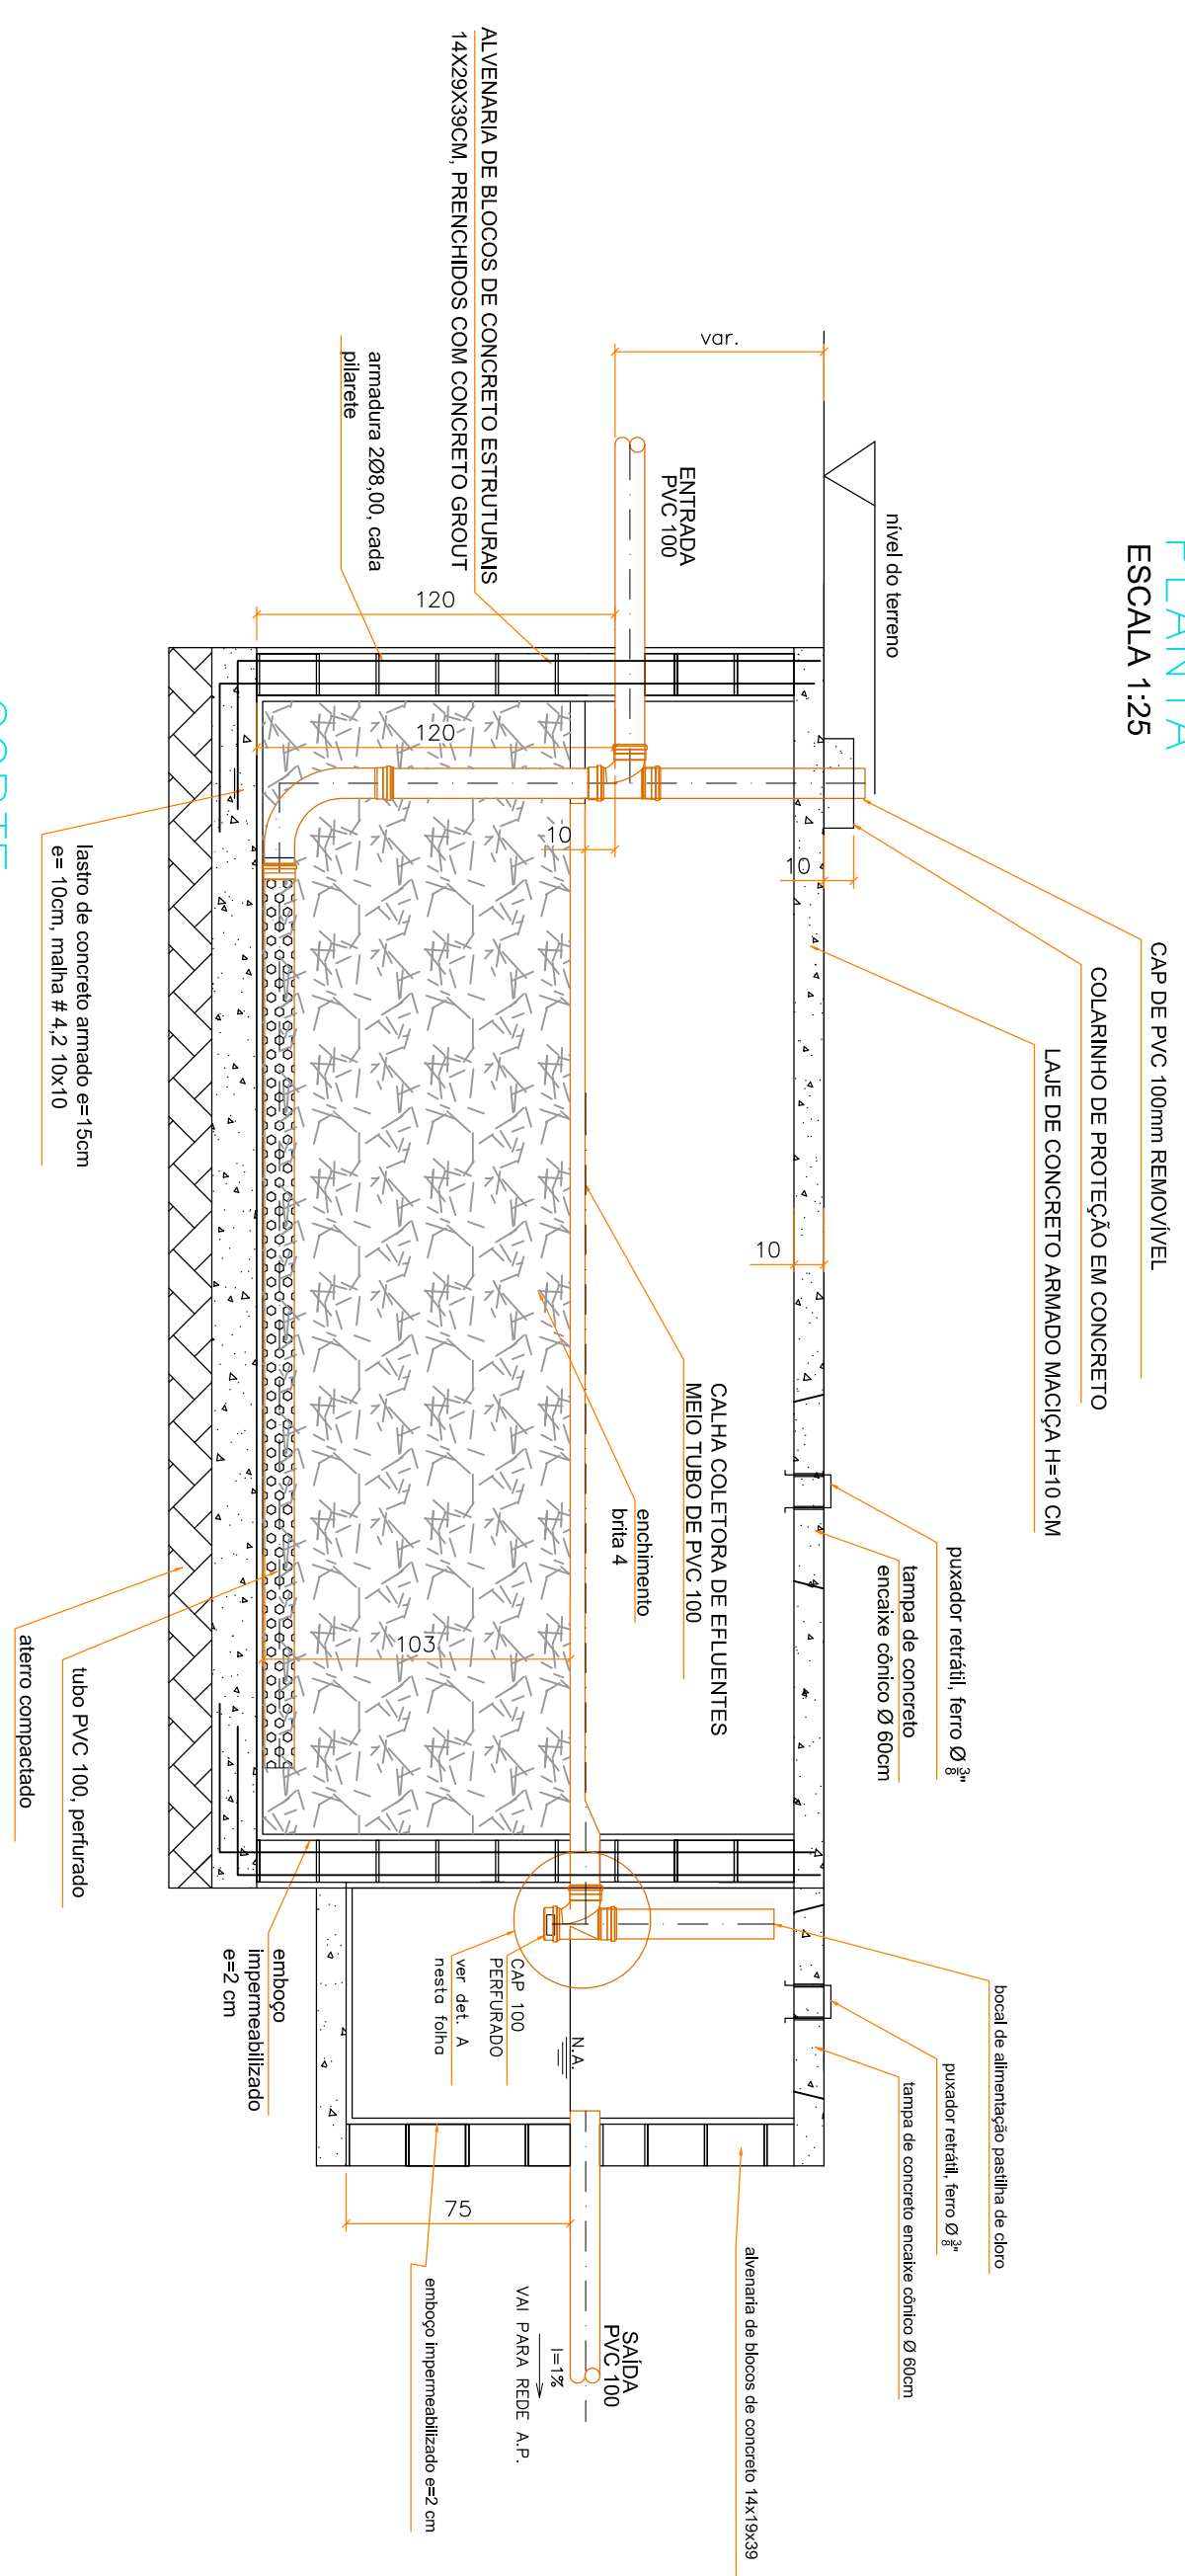
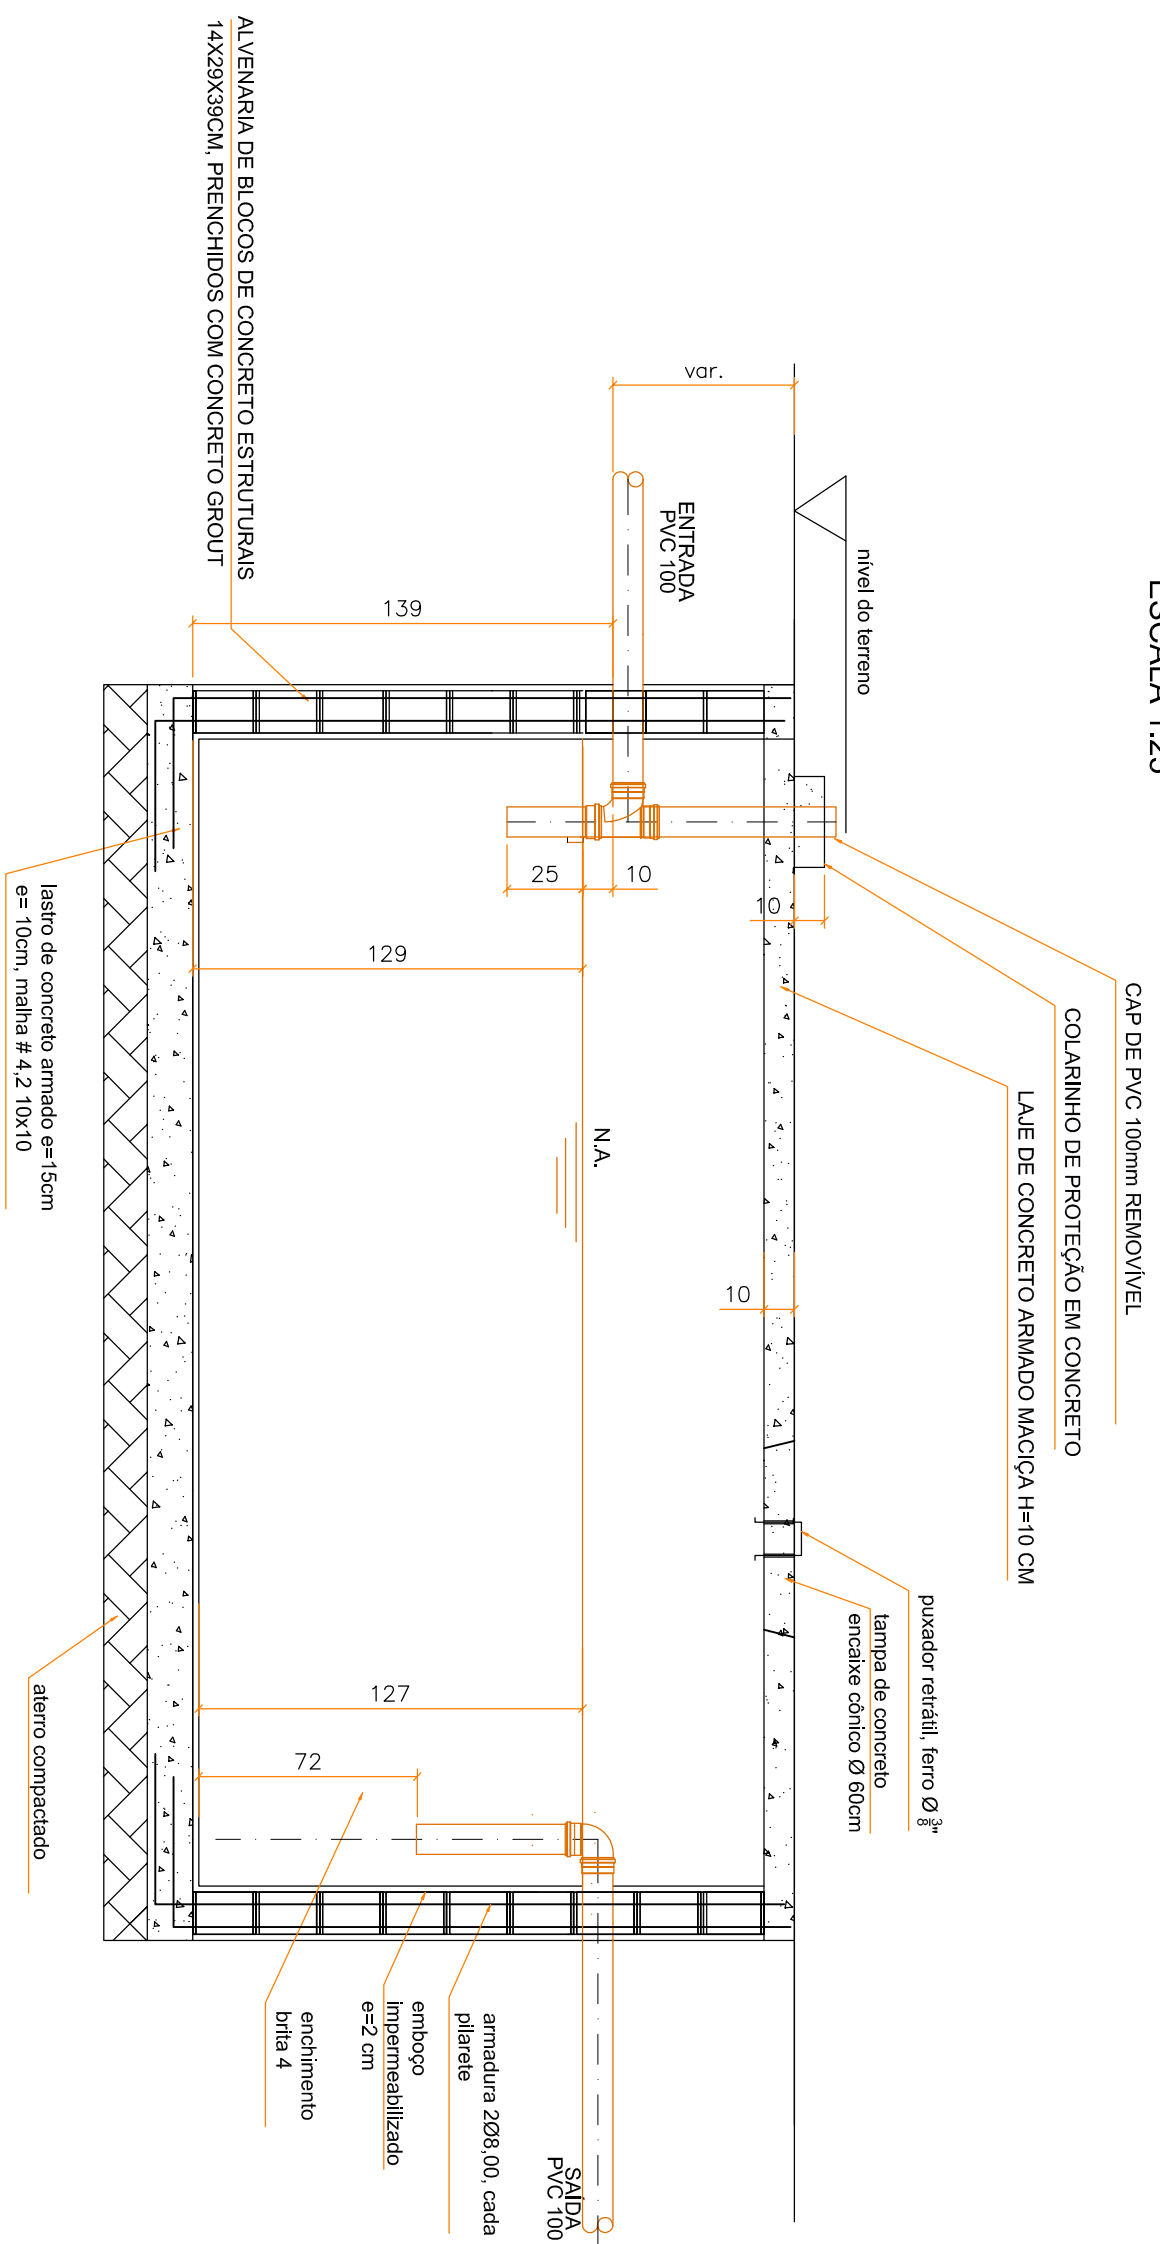
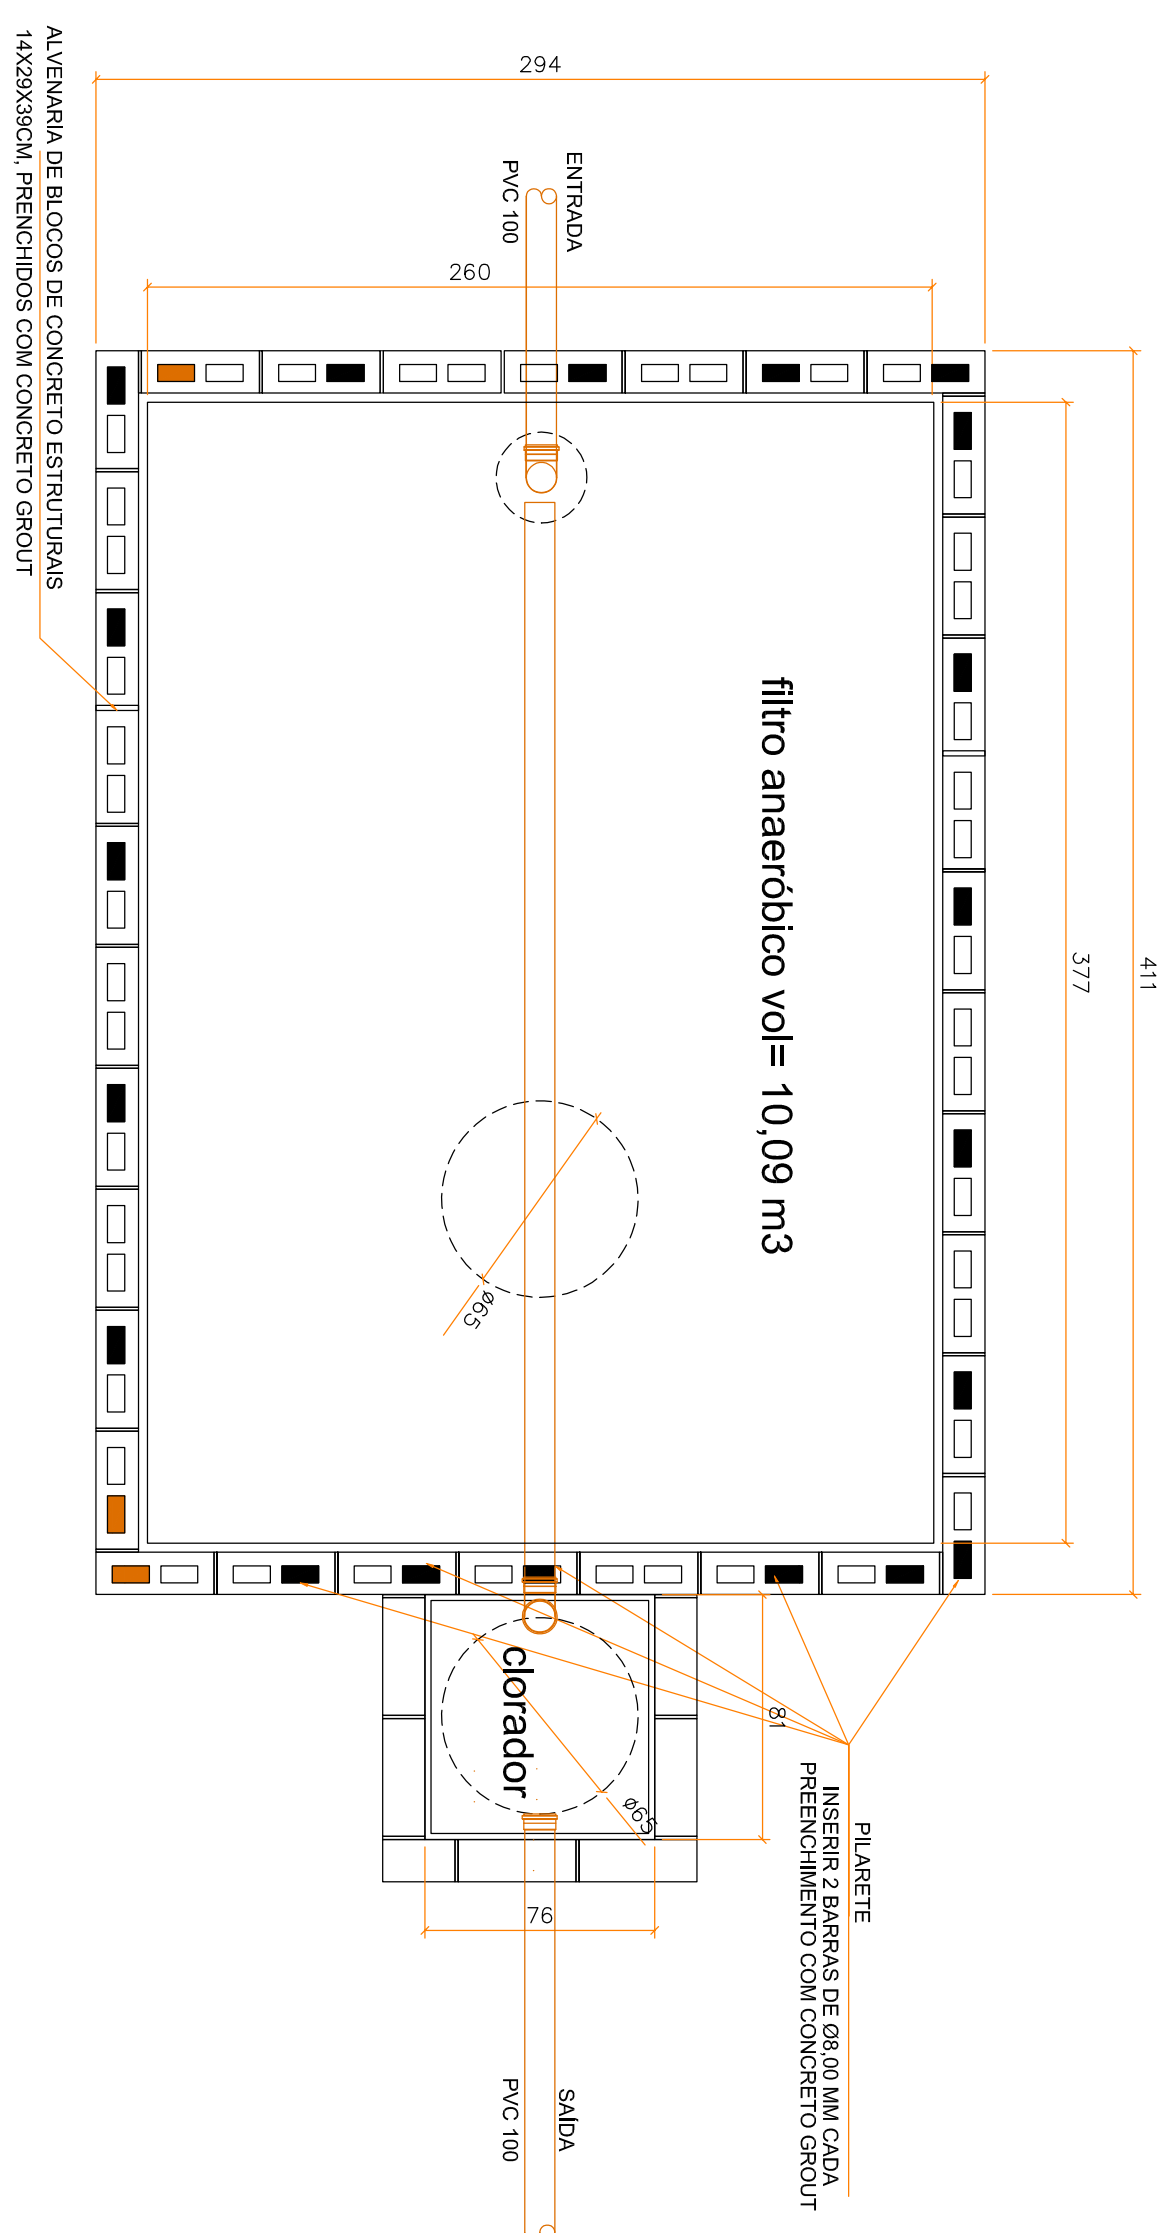


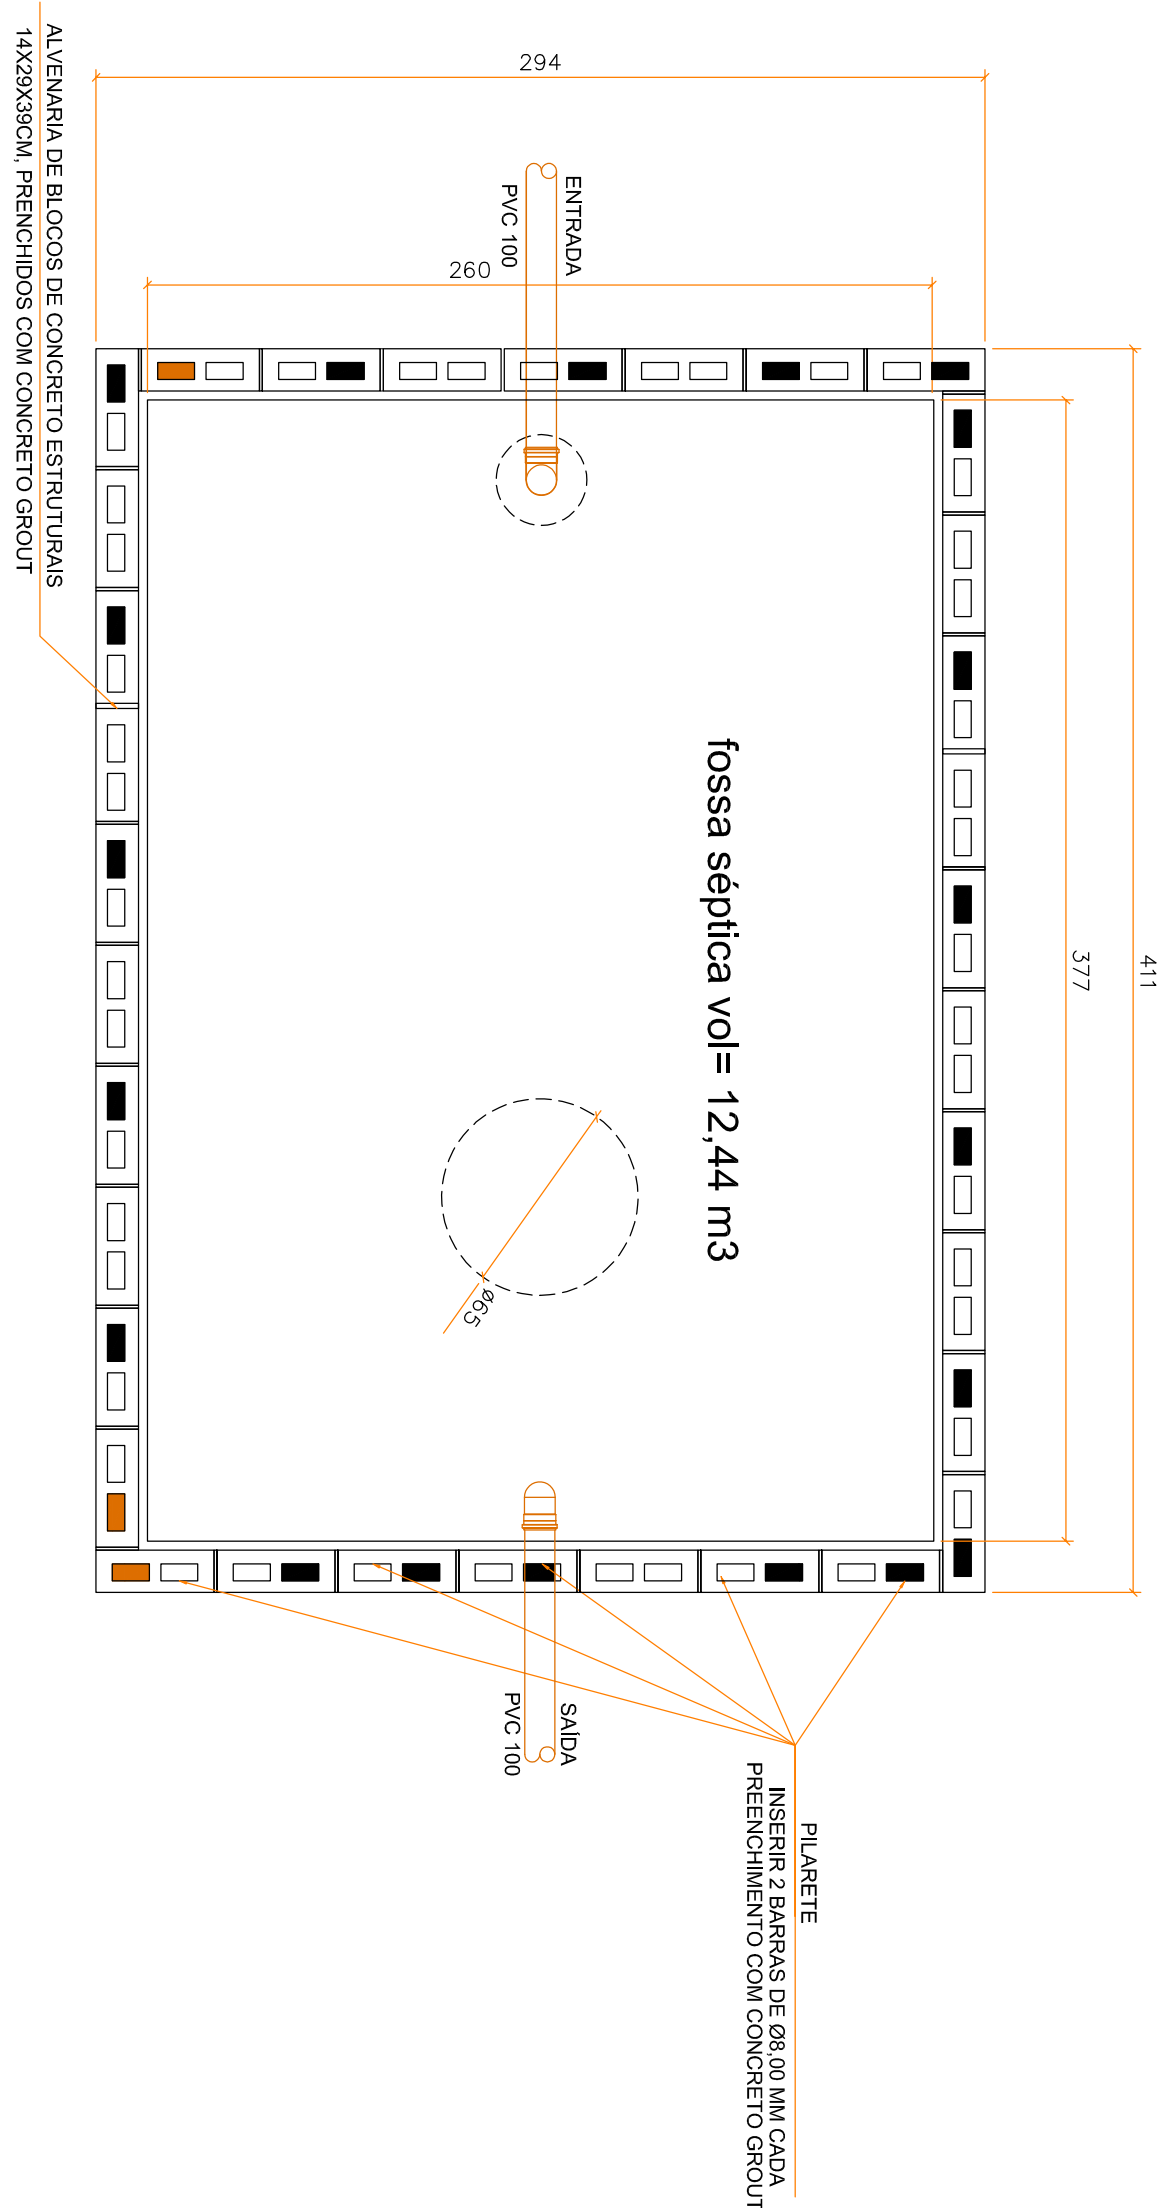

CORTE
ESCALA 1:25
VOLUME DA FOSSA = $2,60 \times 3,77 \times 1,27 = 12,44 \text{ M}^3$

CC BY
ESCA 1.3.25

VOLUME DA FOSSA = $2.60 \times 3.77 \times 1.27 = 12,44 \text{ M}^3$

CORTE
ESCALA 1:2
VOLUME D

ESCALA 1:25

VOLUME DO LEITO FILTRANTE = $2.60 \times 3.77 \times 1.03 = 10.09 \text{ m}^3$

Cálculo do Volume de Fossa Séptica NBR 7229/1993

$$V=1000+N_x(CT+KLf)$$

$$V = 1000 + 250 \times (50 \times 0,5 + 65 \times 0,20)$$


$V = 10.500$ litros


Cálculo do Volume útil do leito filtrante NBR 13969/97

$V_{u=1,6} \times N \times C \times T$

$$V_u = 1,6 \times 250 \times 50 \times 0.50$$

$V_u = 10.000$ litros

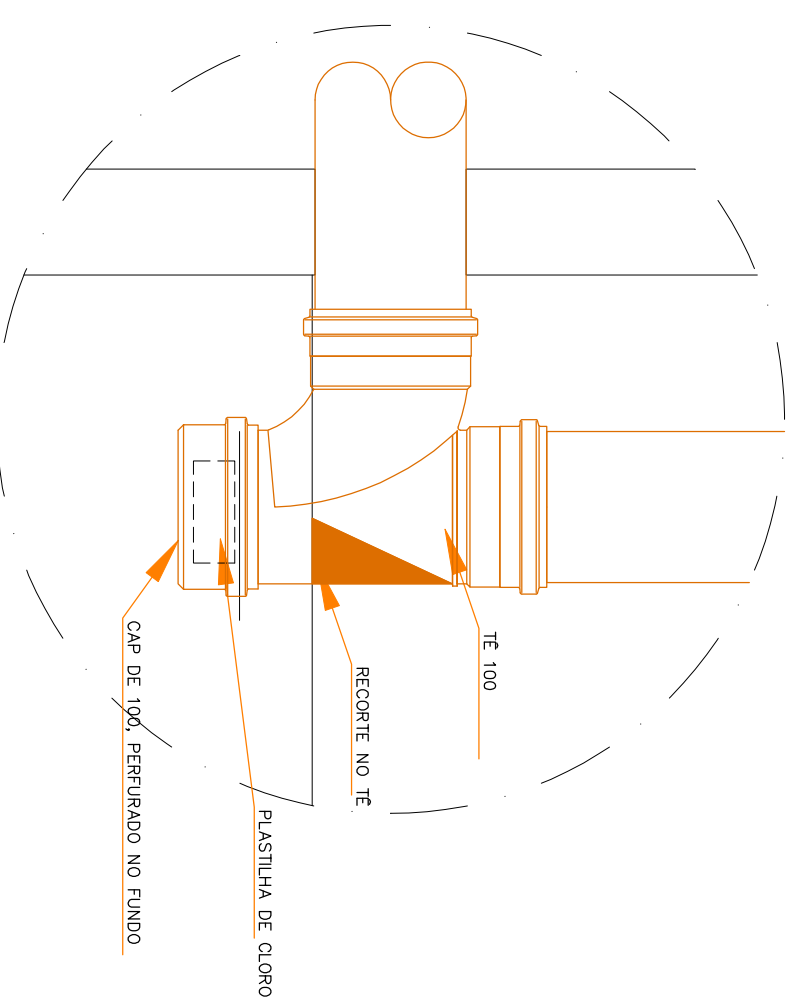

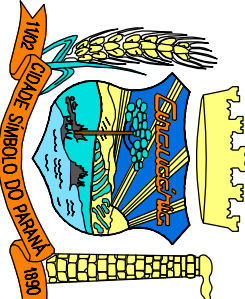PREFEITURA DO MUNICÍPIO DE ARAUCÁRIA SECRETARIA MUNICIPAL DE OBRAS PÚBLICAS - SMOP			
TÍTULO CONSTRUÇÃO DE CENTRO MUNICIPAL DE EDUCAÇÃO INFANTIL EM ALVENÁRIA			
REFERÊNCIA PROJETO HIDRAULICO			
RESº TÉCNICO PROJETO FABIO ALCEU FERNANDES CRB 4 14.222 D/PR RESº TÉCNICO PELA OBRA	MODIFICADO EM 15 / 10 / 15		
PROPRIETÁRIO PREFEITURA MUNICIPAL DE ARAUCÁRIA		1 /	
TÓPICOS		1 /	
1. RUA MARIA ROSA CORREIA MAYERMAN 146, 530 COM RUA FRANCISCO DE ASSIS BINI, SIN		1 /	
Nº PROJETO ESCALA INDICAÇÃO 0	Nº DE FOLHAS 03		
TOTAL		HID-03-03	