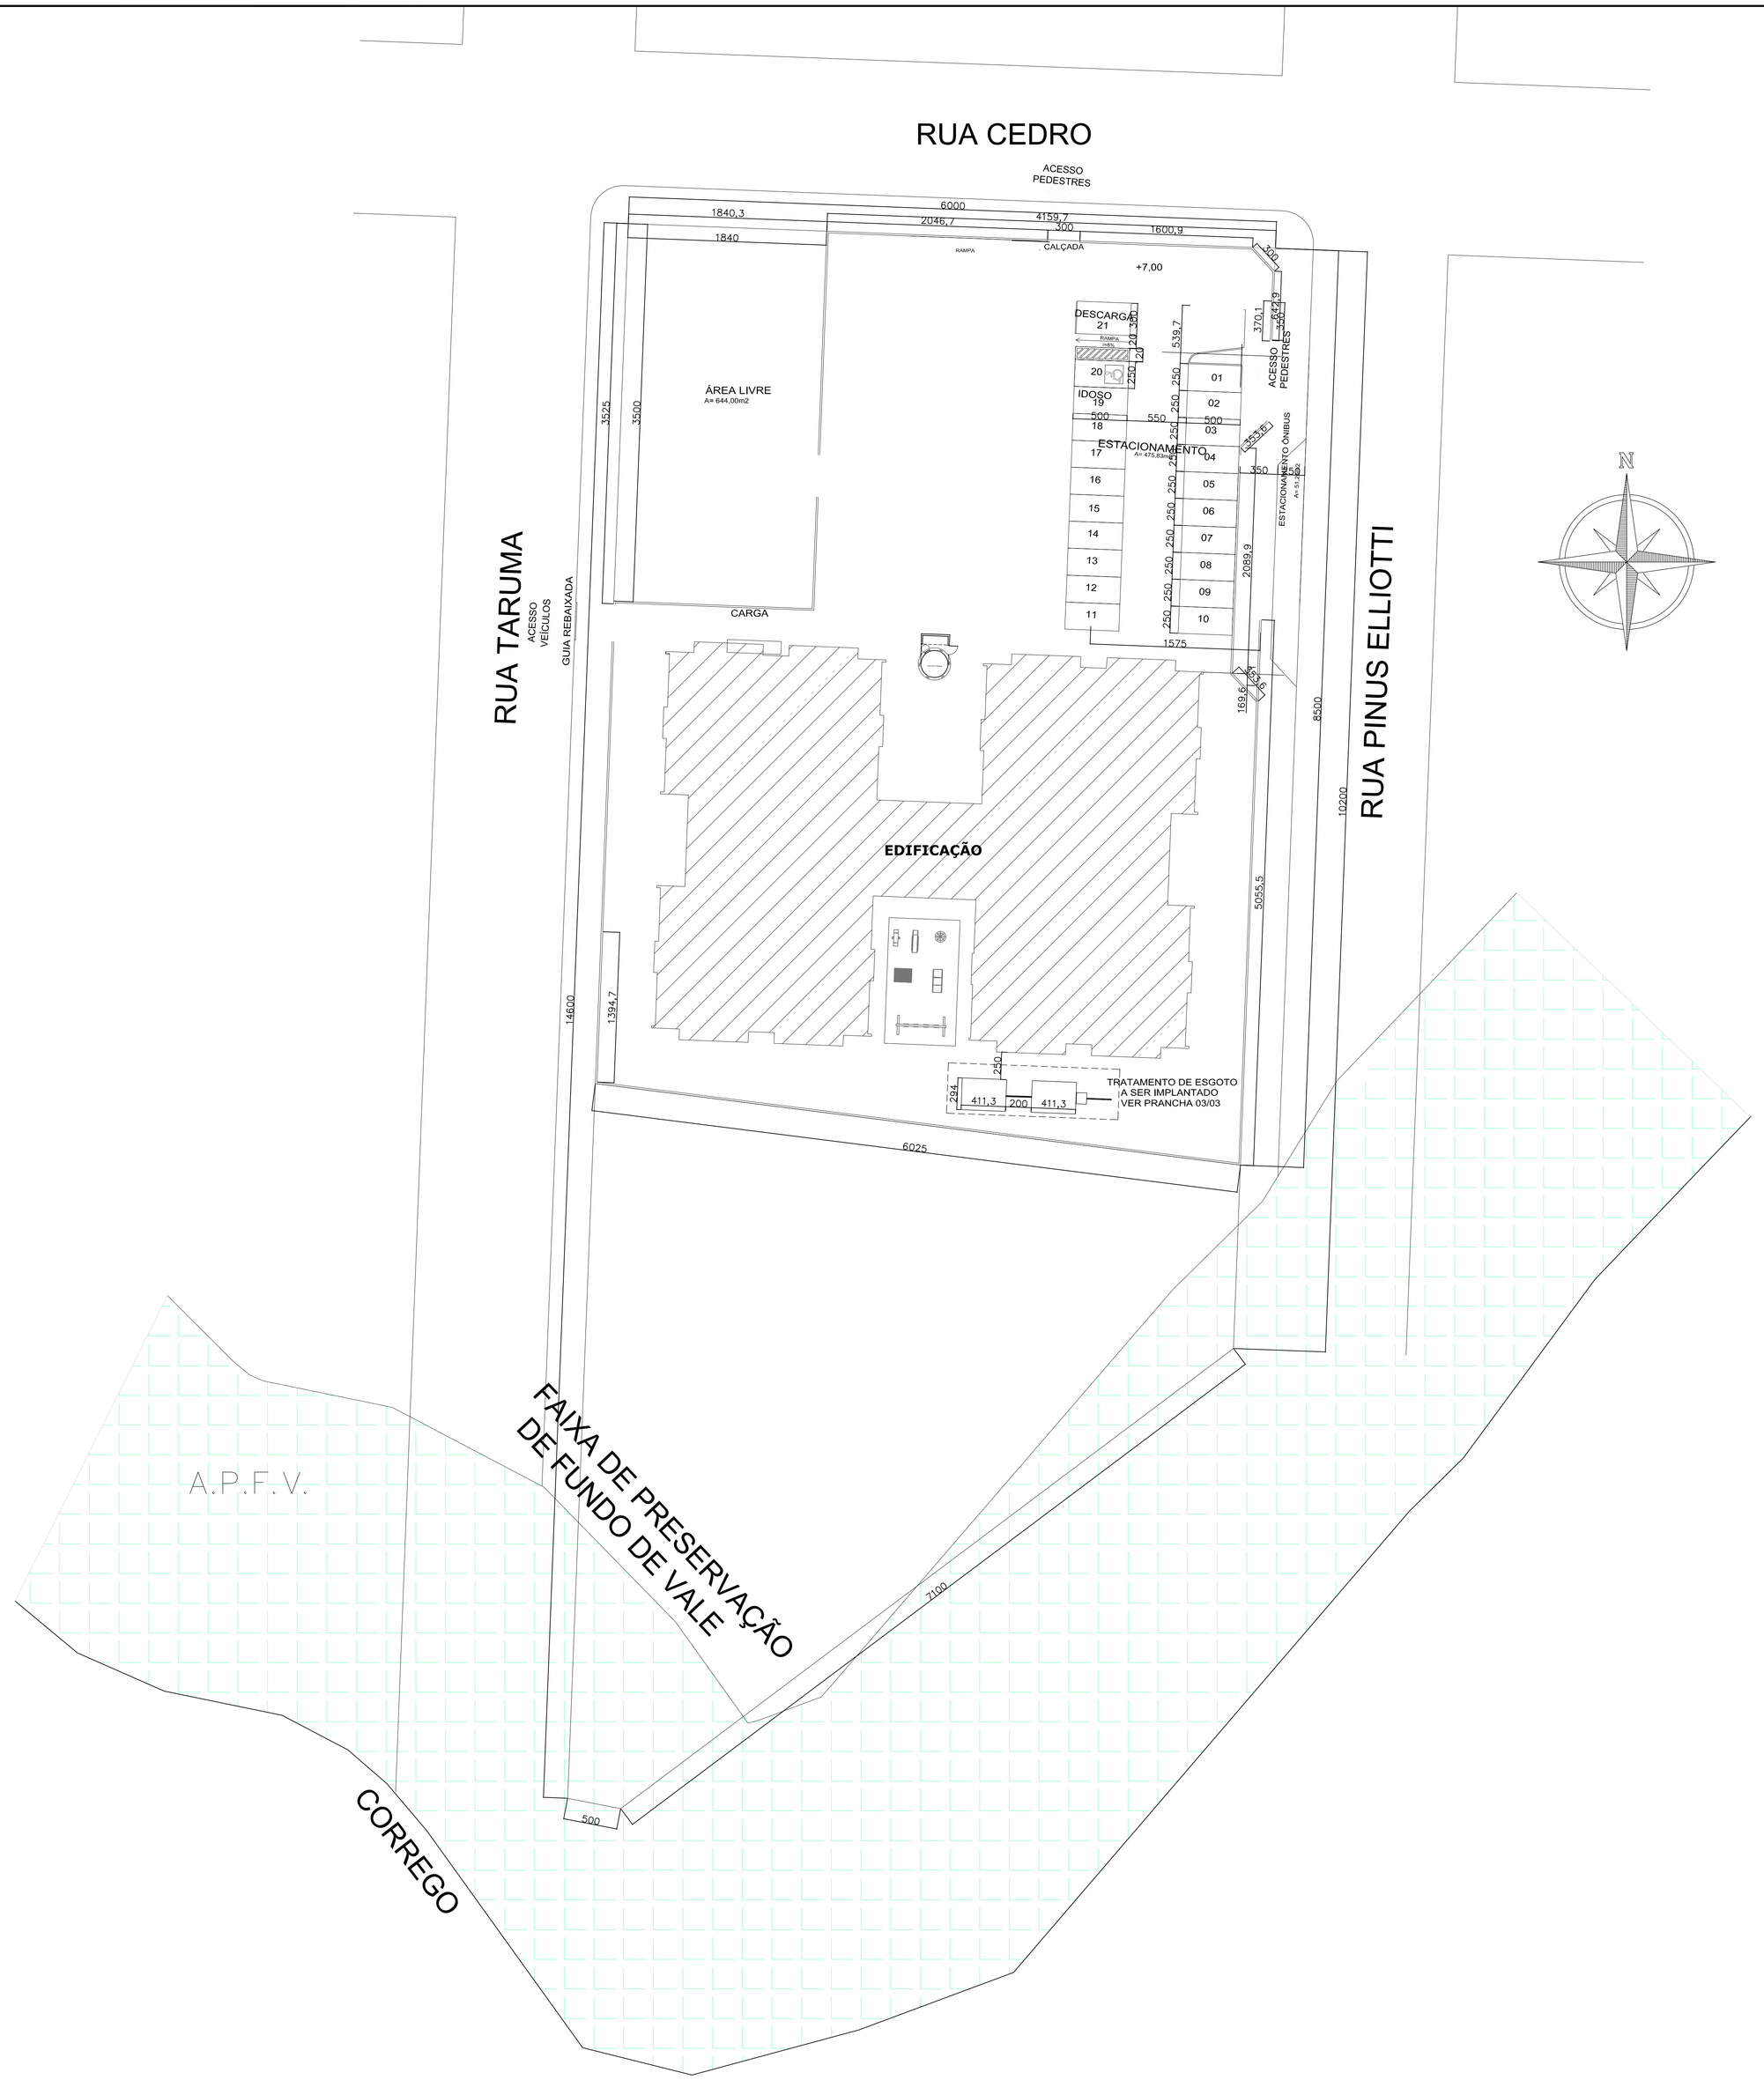

PREFEITURA DO MUNICÍPIO DE ARAUCÁRIA
SECRETARIA MUNICIPAL DE OBRAS PÚBLICAS - SMOP

TITULO
CONSTRUÇÃO DE CENTRO MUNICIPAL
DE EDUCAÇÃO INFANTIL EM ALVENARIA

REFERENCIA
PROJETO HIDRÁULICO

RESP. TECNICO PROJETO
FÁBIO ALCEU FERNANDES
CREA 0
CREA 73.022 S/PR

MODIFICADO EM
15 / 10 / 15

RESP. TECNICO PELA OBRA
/ /

PROPRIETÁRIO
PREFEITURA MUNICIPAL DE ARAUCÁRIA
/ /

LOCAL
Rua Pinus Elliotti nº. 420 – CAPELA VELHA – JARDIM ITAIPU II – ARAUCÁRIA–PR

N. DE PRANCHAS
03

N. ARQUIVO	N. PROJETO	ESCALA	DIRET.ECOURPAM.	FOLHA
		INDICADA	0	HID-01-03